



**У Д М У Р Т
РЕГИОН ГАЗ**
проектное бюро

Свидетельство № 1187 от 05 апреля 2013 г.
НП СРО «Проектирование дорог и инфраструктуры» № СРО-П-168-22112011

**Проект планировки и межевания
территории в целях строительства объекта:**

**Газопровод межпоселковый с. Сюмси - д. Русская Бабья - д.
Удмуртская Бабья - д. Балма - с Кильмезь с отводом на с.
Муки-Какси , ст. Сюрёк , д. Васькино, д. Блаж -Юс, ст. Пижил
Сюмсинского района Удмуртской Республики**

1187-18-009-ПМТ

Чертеж межевания территории



**У Д М У Р Т
РЕГИОН ГАЗ**
проектное бюро

Свидетельство № 1187 от 05 апреля 2013 г.
НП СРО «Проектирование дорог и инфраструктуры» № СРО-П-168-22112011

**Проект планировки и межевания
территории в целях строительства объекта:**

**Газопровод межпоселковый с. Сюмси - д. Русская Бабья - д.
Удмуртская Бабья - д. Балма - с Кильмезь с отводом на с.
Муки-Какси , ст. Сюрёк , д. Васькино, д. Блаж -Юс, ст. Пижил
Сюмсинского района Удмуртской Республики**

1187-18-009-ПМТ


Чертеж межевания территории

Директор


Д.А. Маслов

Главный инженер проекта

С.А. Мошкин

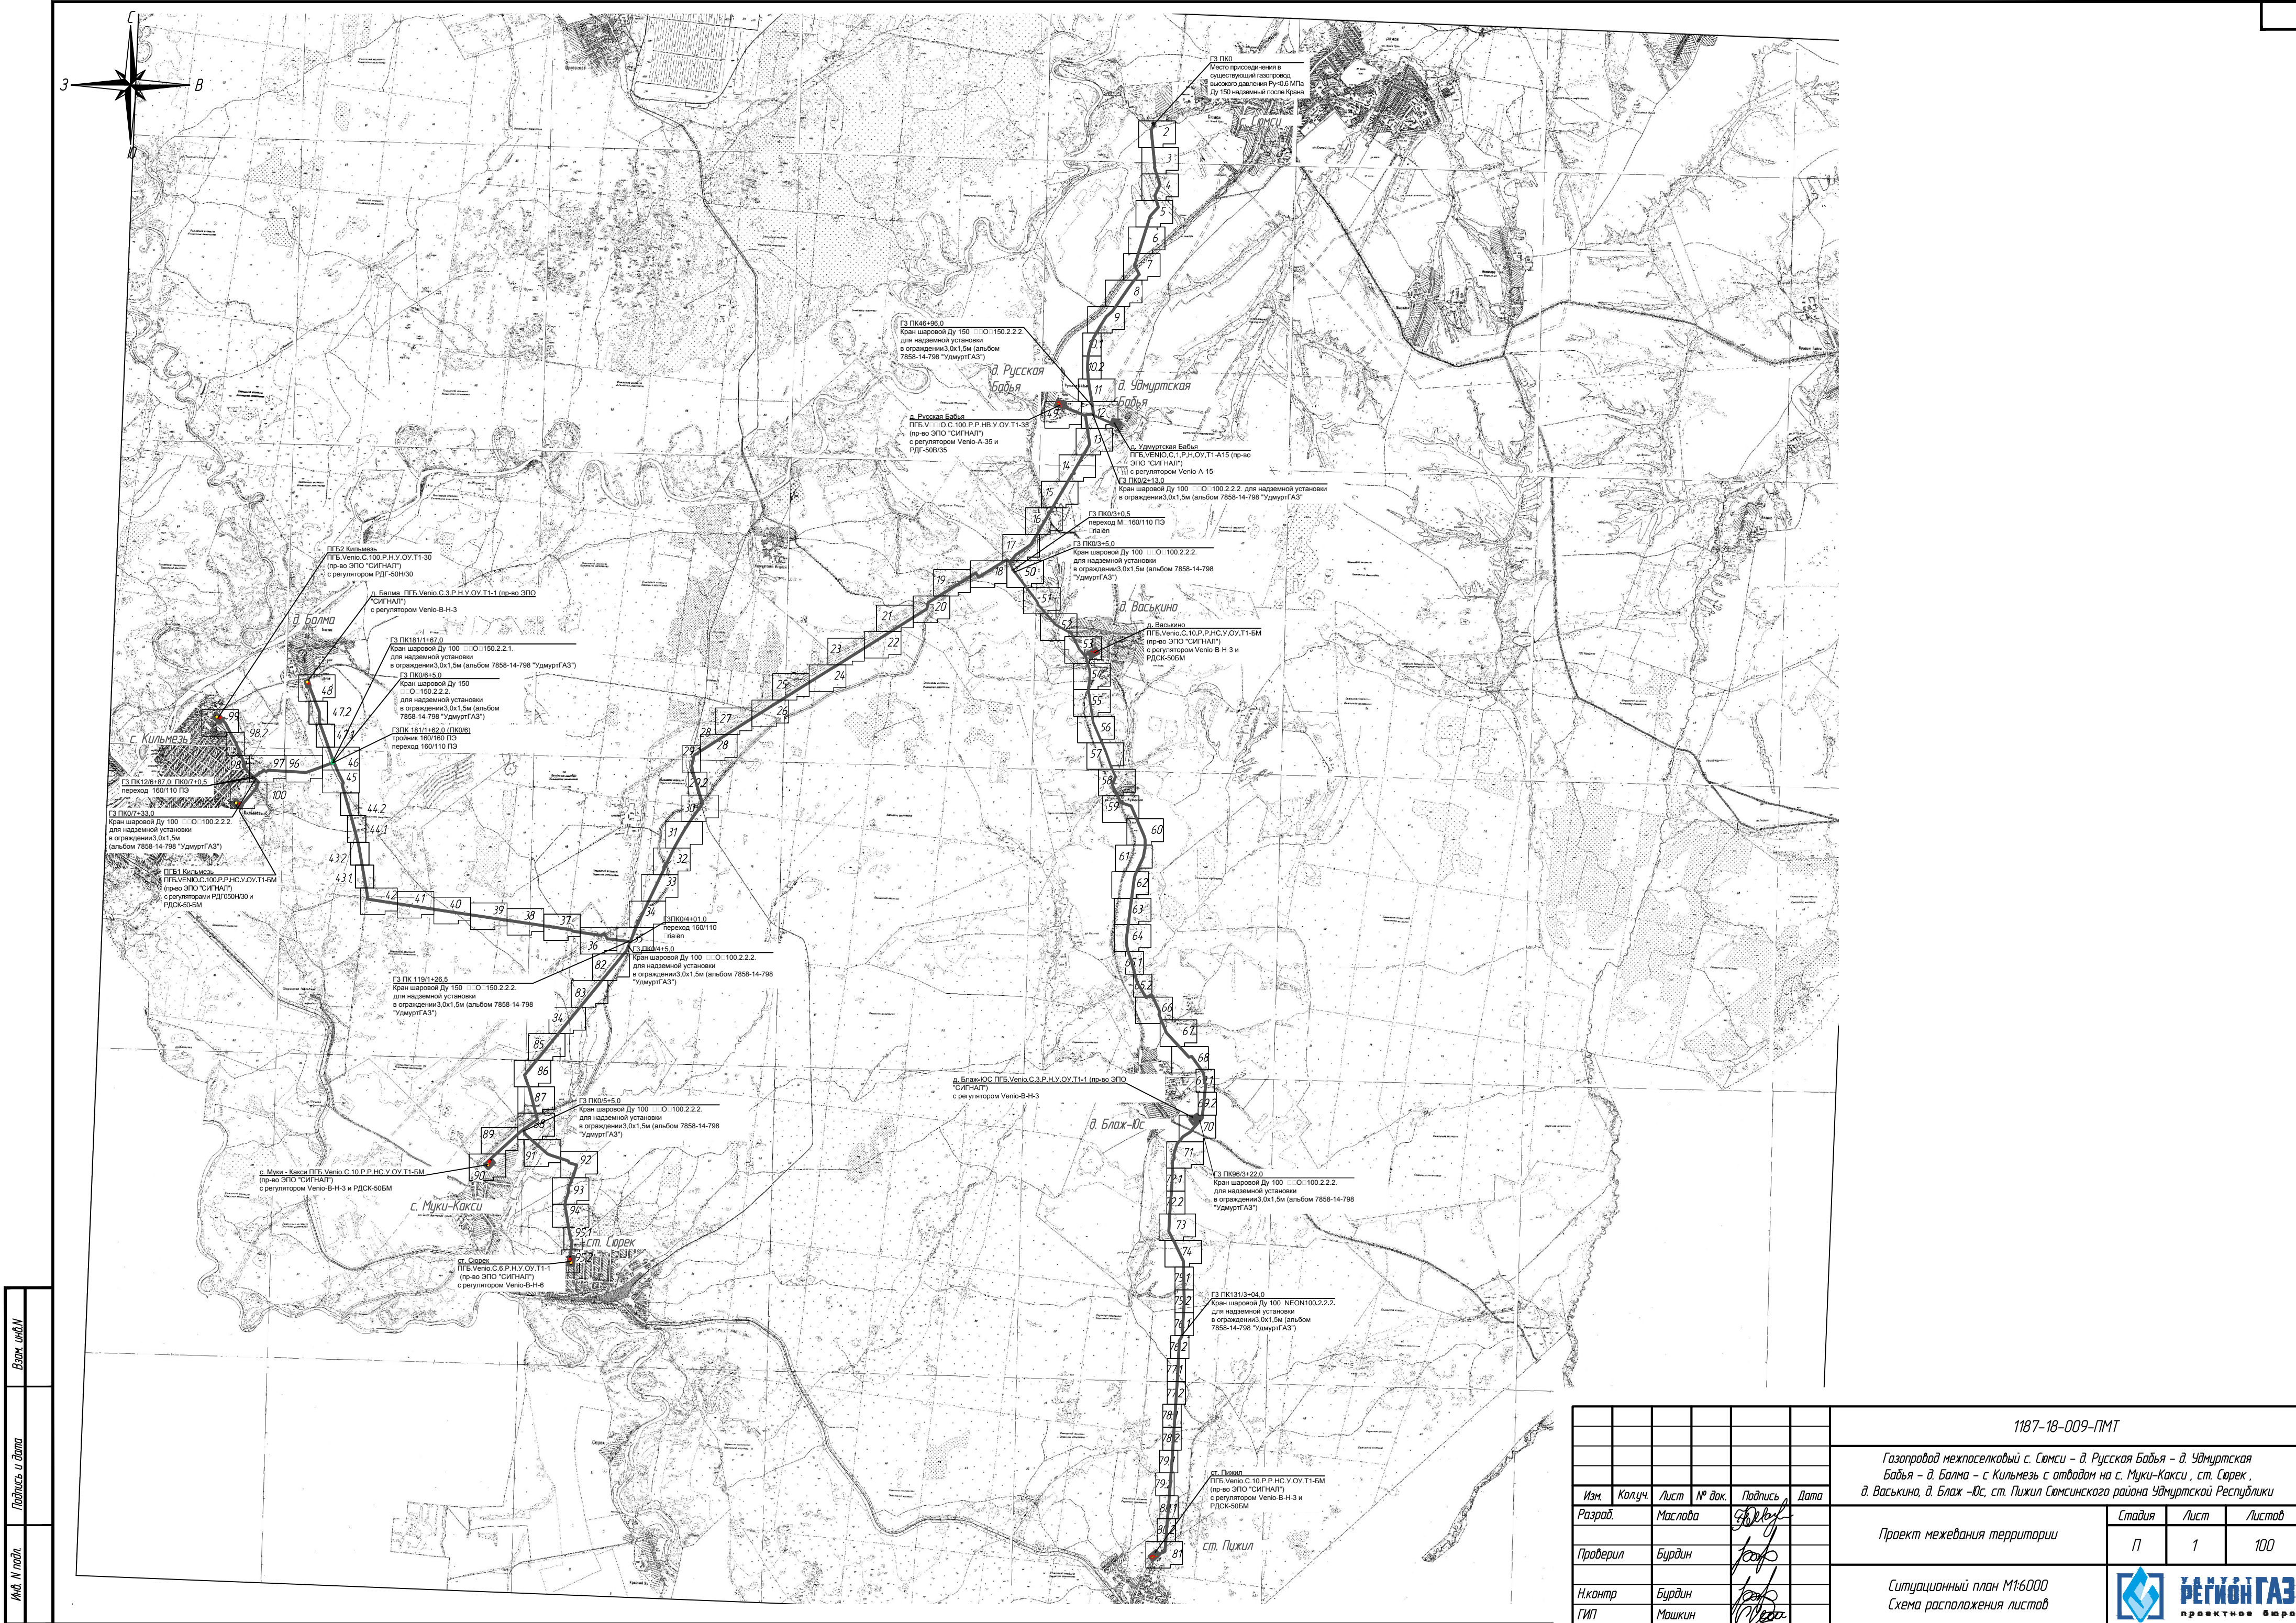


Изм.	Взам. инв.
Подпись и дата	
Изм. и подл.	

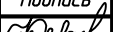						1187-18-009-ПМТ			
						Газопровод межпоселковый с. Сюмси - д. Русская Баба - д. Удмуртская Баба - д. Балма - с. Кильмезь с отводом на с. Муки-Какси, ст. Сюрех, д. Васьякина, д. Блаж -Юс, ст. Пижил Сюмсинского района Удмуртской Республики			
Изм.	Колуч.	Лист	№ док.	Подпись	Дата				
Разработ.	Маслова					Проект межевания территории	Стадия	Лист	Листов
							П	1	100
Проверил	Бурдин					Ситуационный план М1:6000 Схема расположения листов		РЕГИОНГАЗ проектное бюро	
Н.контр	Бурдин								
ГИП	Машкин								




						1187-18-009-ПМТ			
						Газопровод межпоселковый с. Сямси - д. Русская Бабья - д. Удмуртская Бабья - д. Балма - с. Кильмезь с отводом на с. Муки-Какси, ст. Сюрек, д. Васькина, д. Блаж -Юс, ст. Пижил Сямсинского района Удмуртской Республики			
Изм.	Колуч.	Лист	№ док.	Подпись	Дата	Проект межевания территории	Стация	Лист	Листов
Разраб.	Маслова						П	2	
Проверил	Бурдин								
Н.контр	Бурдин					План газопровода М1:1000		РЕГИОН ГАЗ	проектное бюро
ГИП	Машкин								

Φορματ Α2

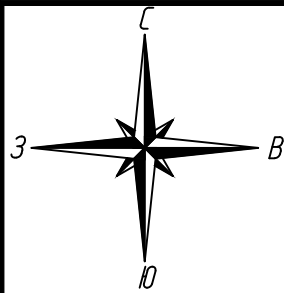

линия соединения с листом 2

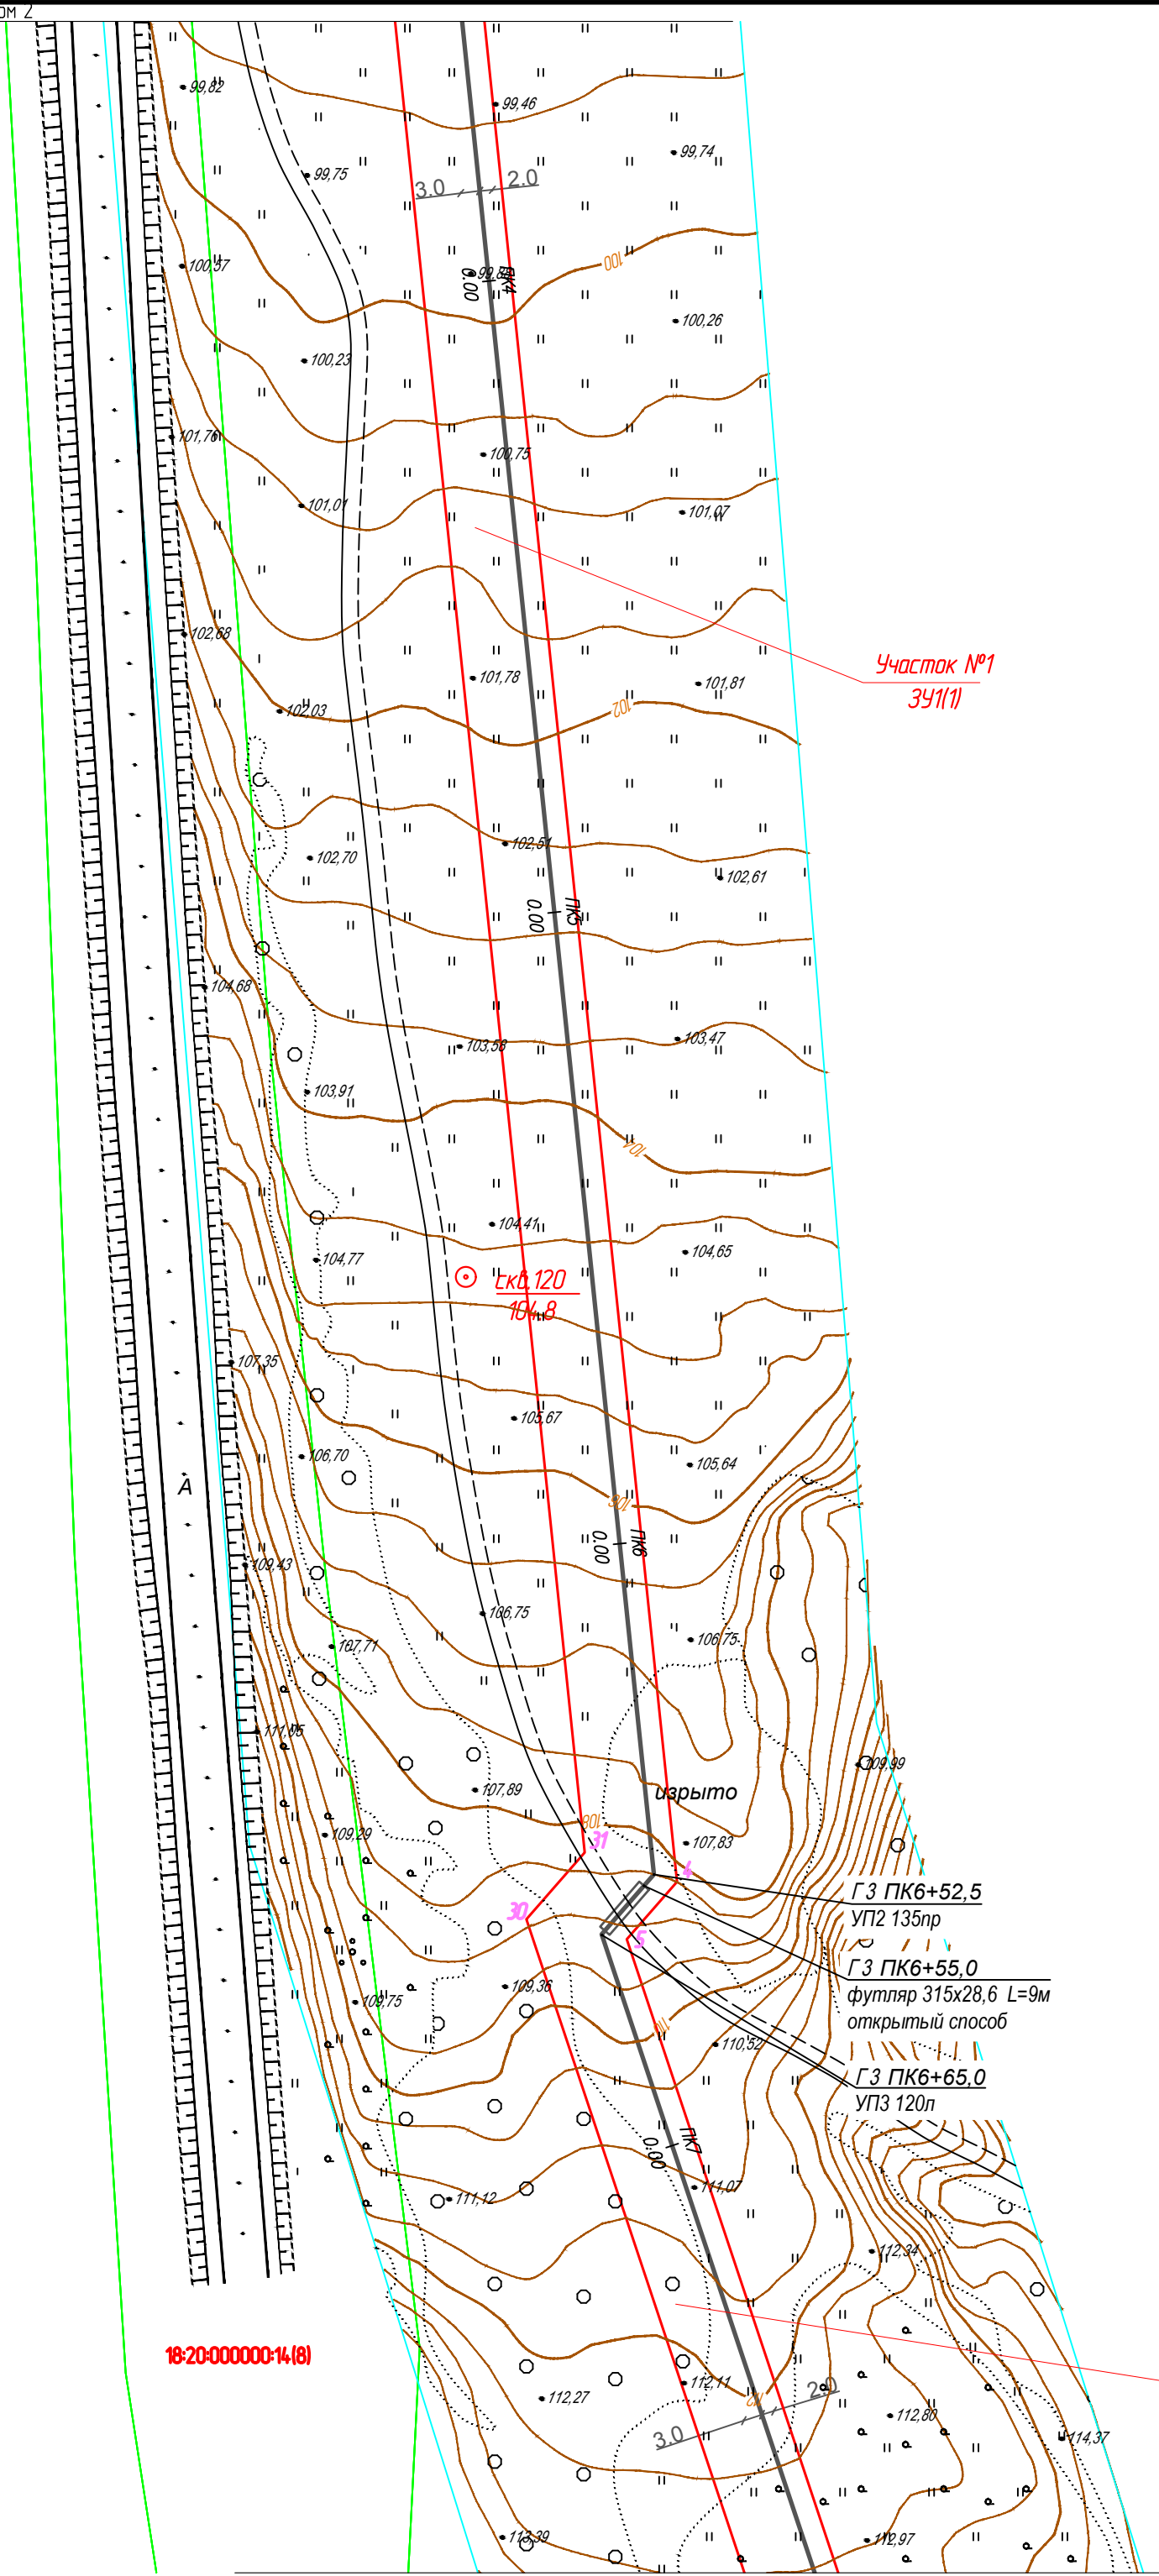

18-20-000000-14(8)



Участок №1
391(1)

линия соединения с листом 4

Условные обозначения:

- ось проектируемого объекта
- части земельных участков, подлежащих постановке на учет
- граница кадастрового квартала
- граница земельного участка, в отношении которого планируется установление сервитута на период строительства и в последующем на период эксплуатации
- границы существующих земельных участков
- порядковый номер угловой точки земельного участка
- номер земельного участка по данным государственного кадастра недвижимости

						1187-18-009-ПМТ			
						Газопровод межпоселковый с. Сюмси - д. Русская Баба - д. Удмуртская Баба - д. Балма - с. Кильмезь с отводом на с. Муки-Какси, ст. Сюрек, д. Васькина, д. Блаж -Юс, ст. Пижил Сюмсинского района Удмуртской Республики			
Изм.	Колуч.	Лист	№ док.	Подпись	Дата	Проект межевания территории	Стадия	Лист	Листов
Разраб.	Маслова						П	3	
Проверил	Бурдин					План газопровода М1:1000	 РЕГИОН ГАЗ проектное бюро		
Н.контр	Бурдин								
ГИП	Машкин								

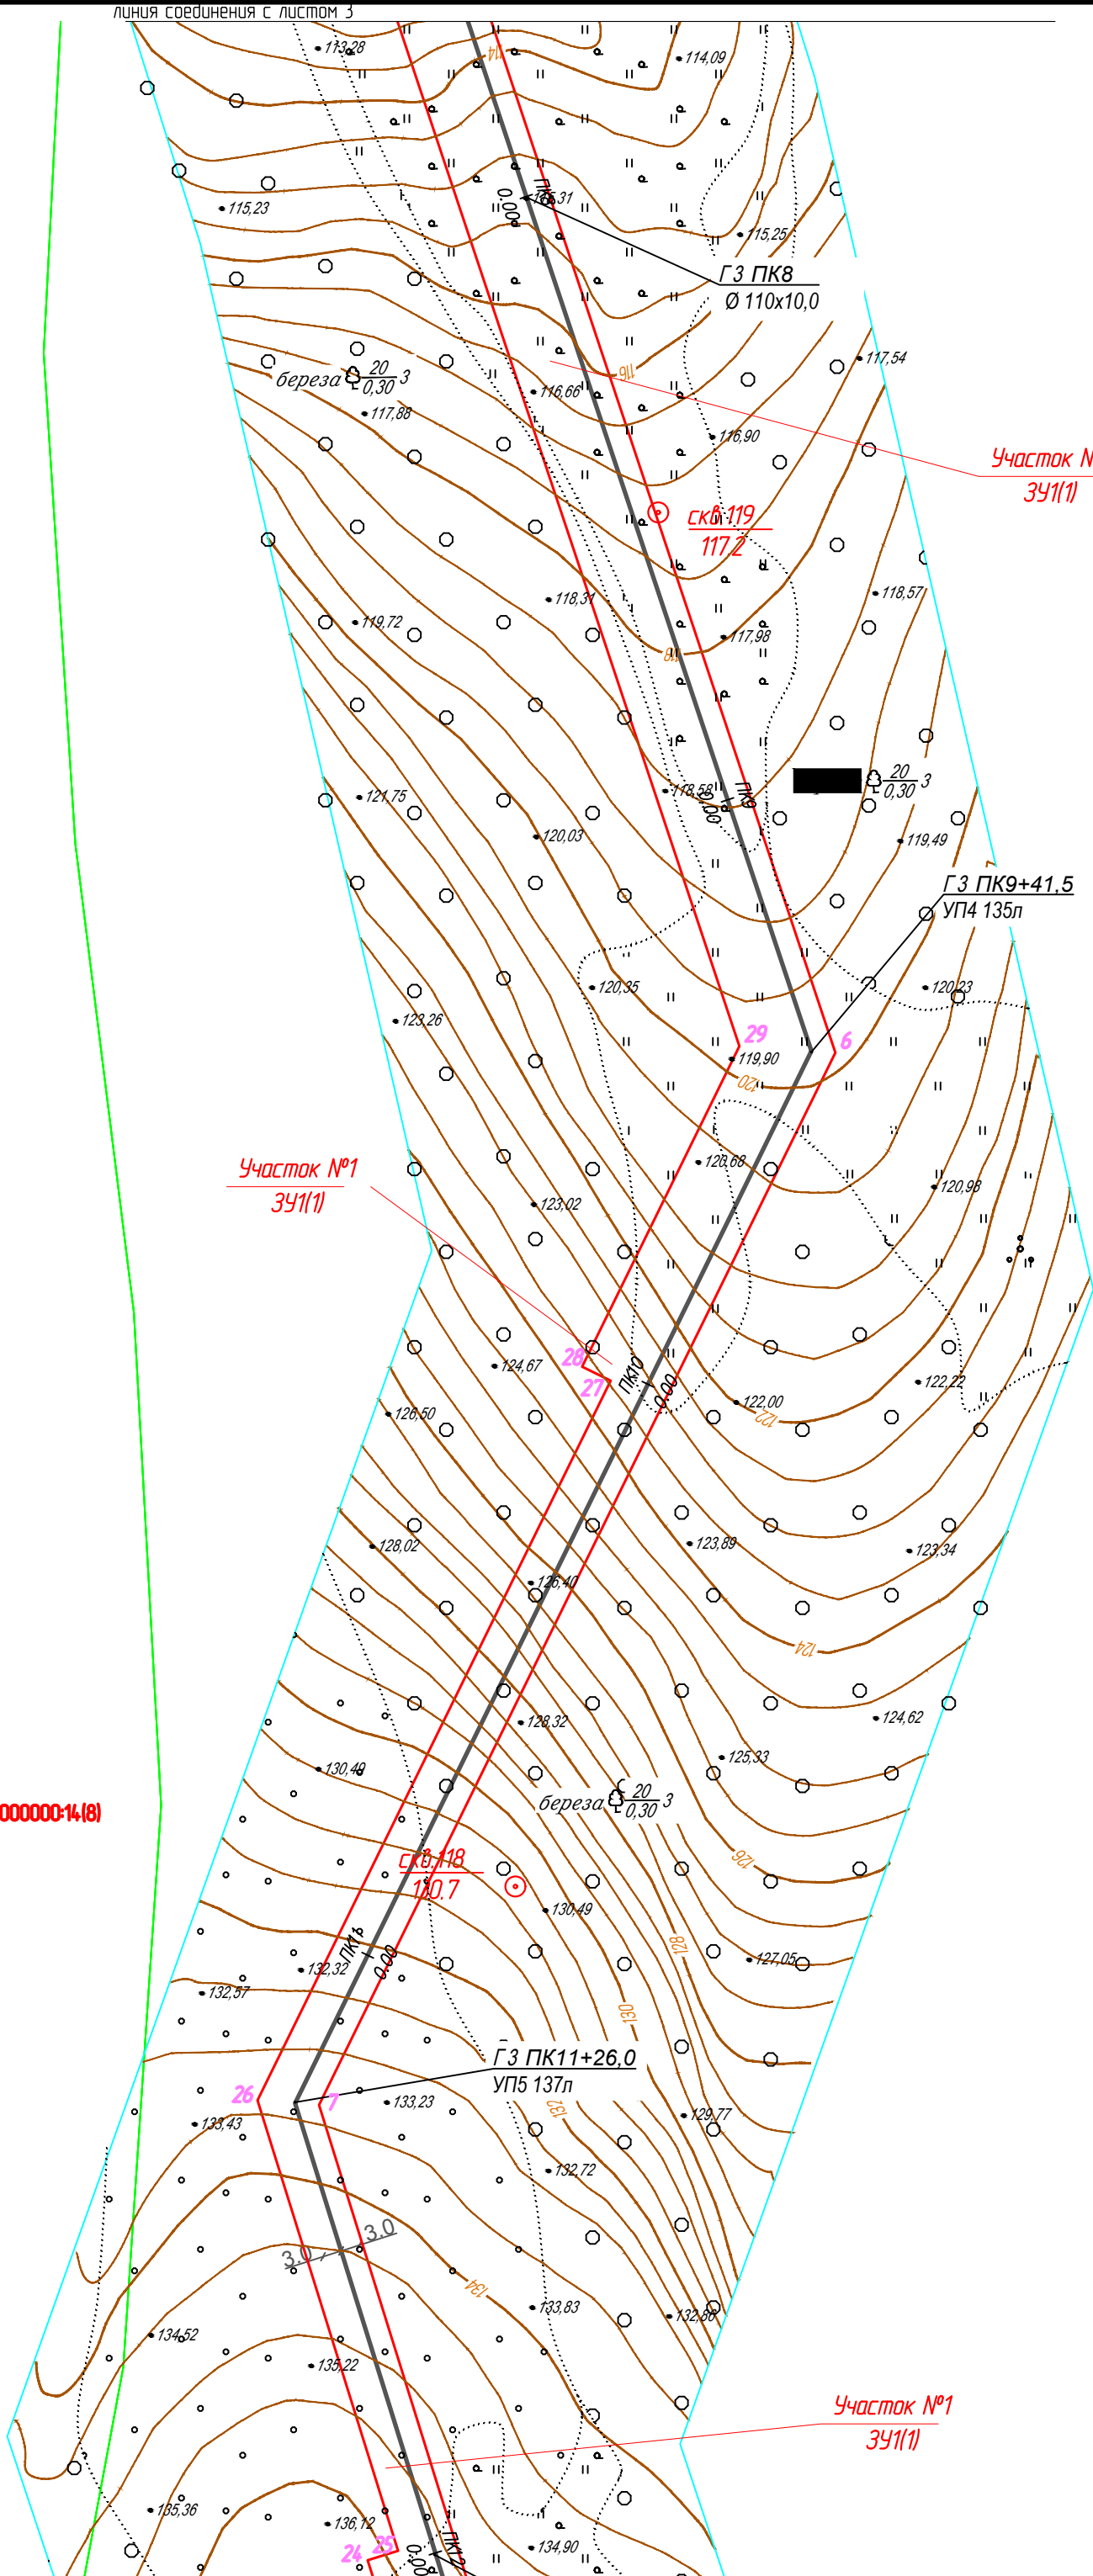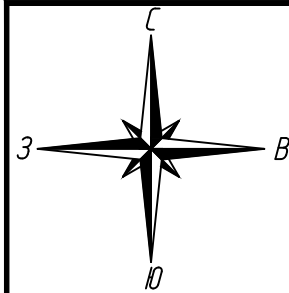


Условные обозначения:


- ось проектируемого объекта
- части земельных участков, подлежащих постановке на учет
- граница кадастрового квартала
- граница земельного участка, в отношении которого планируется установление сервитута на период строительства и в последующем на период эксплуатации
- границы существующих земельных участков
- порядковый номер угловой точки земельного участка
- номер земельного участка по данным государственного кадастра недвижимости

						1187-18-009-ПМТ			
						Газопровод межпоселковый с. Сюмси – д. Русская Баба – д. Удмуртская Баба – д. Балма – с. Кильмезь с отводом на с. Муки-Какси, ст. Сюрск, д. Васьякина, д. Блаж –Юс, ст. Пижил Сюмсинского района Удмуртской Республики			
Изм.	Колуч.	Лист	№ док.	Подпись	Дата	Проект межевания территории	Стадия	Лист	Листов
Разраб.		Маслова					П	4	
Проверил		Бурдин				План газопровода М1:1000	 РЕГИОН ГАЗ проектное бюро		
Н.контр		Бурдин							
ГИП		Машкин							


Взам. инд.М	
Подпись и дата	
Инд. М. подл.	

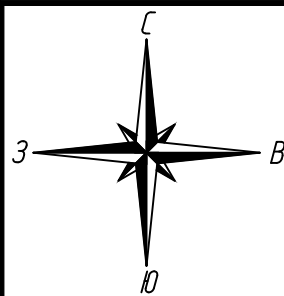

Взам. инв. №	
Подпись и дата	
Инд. № подл.	

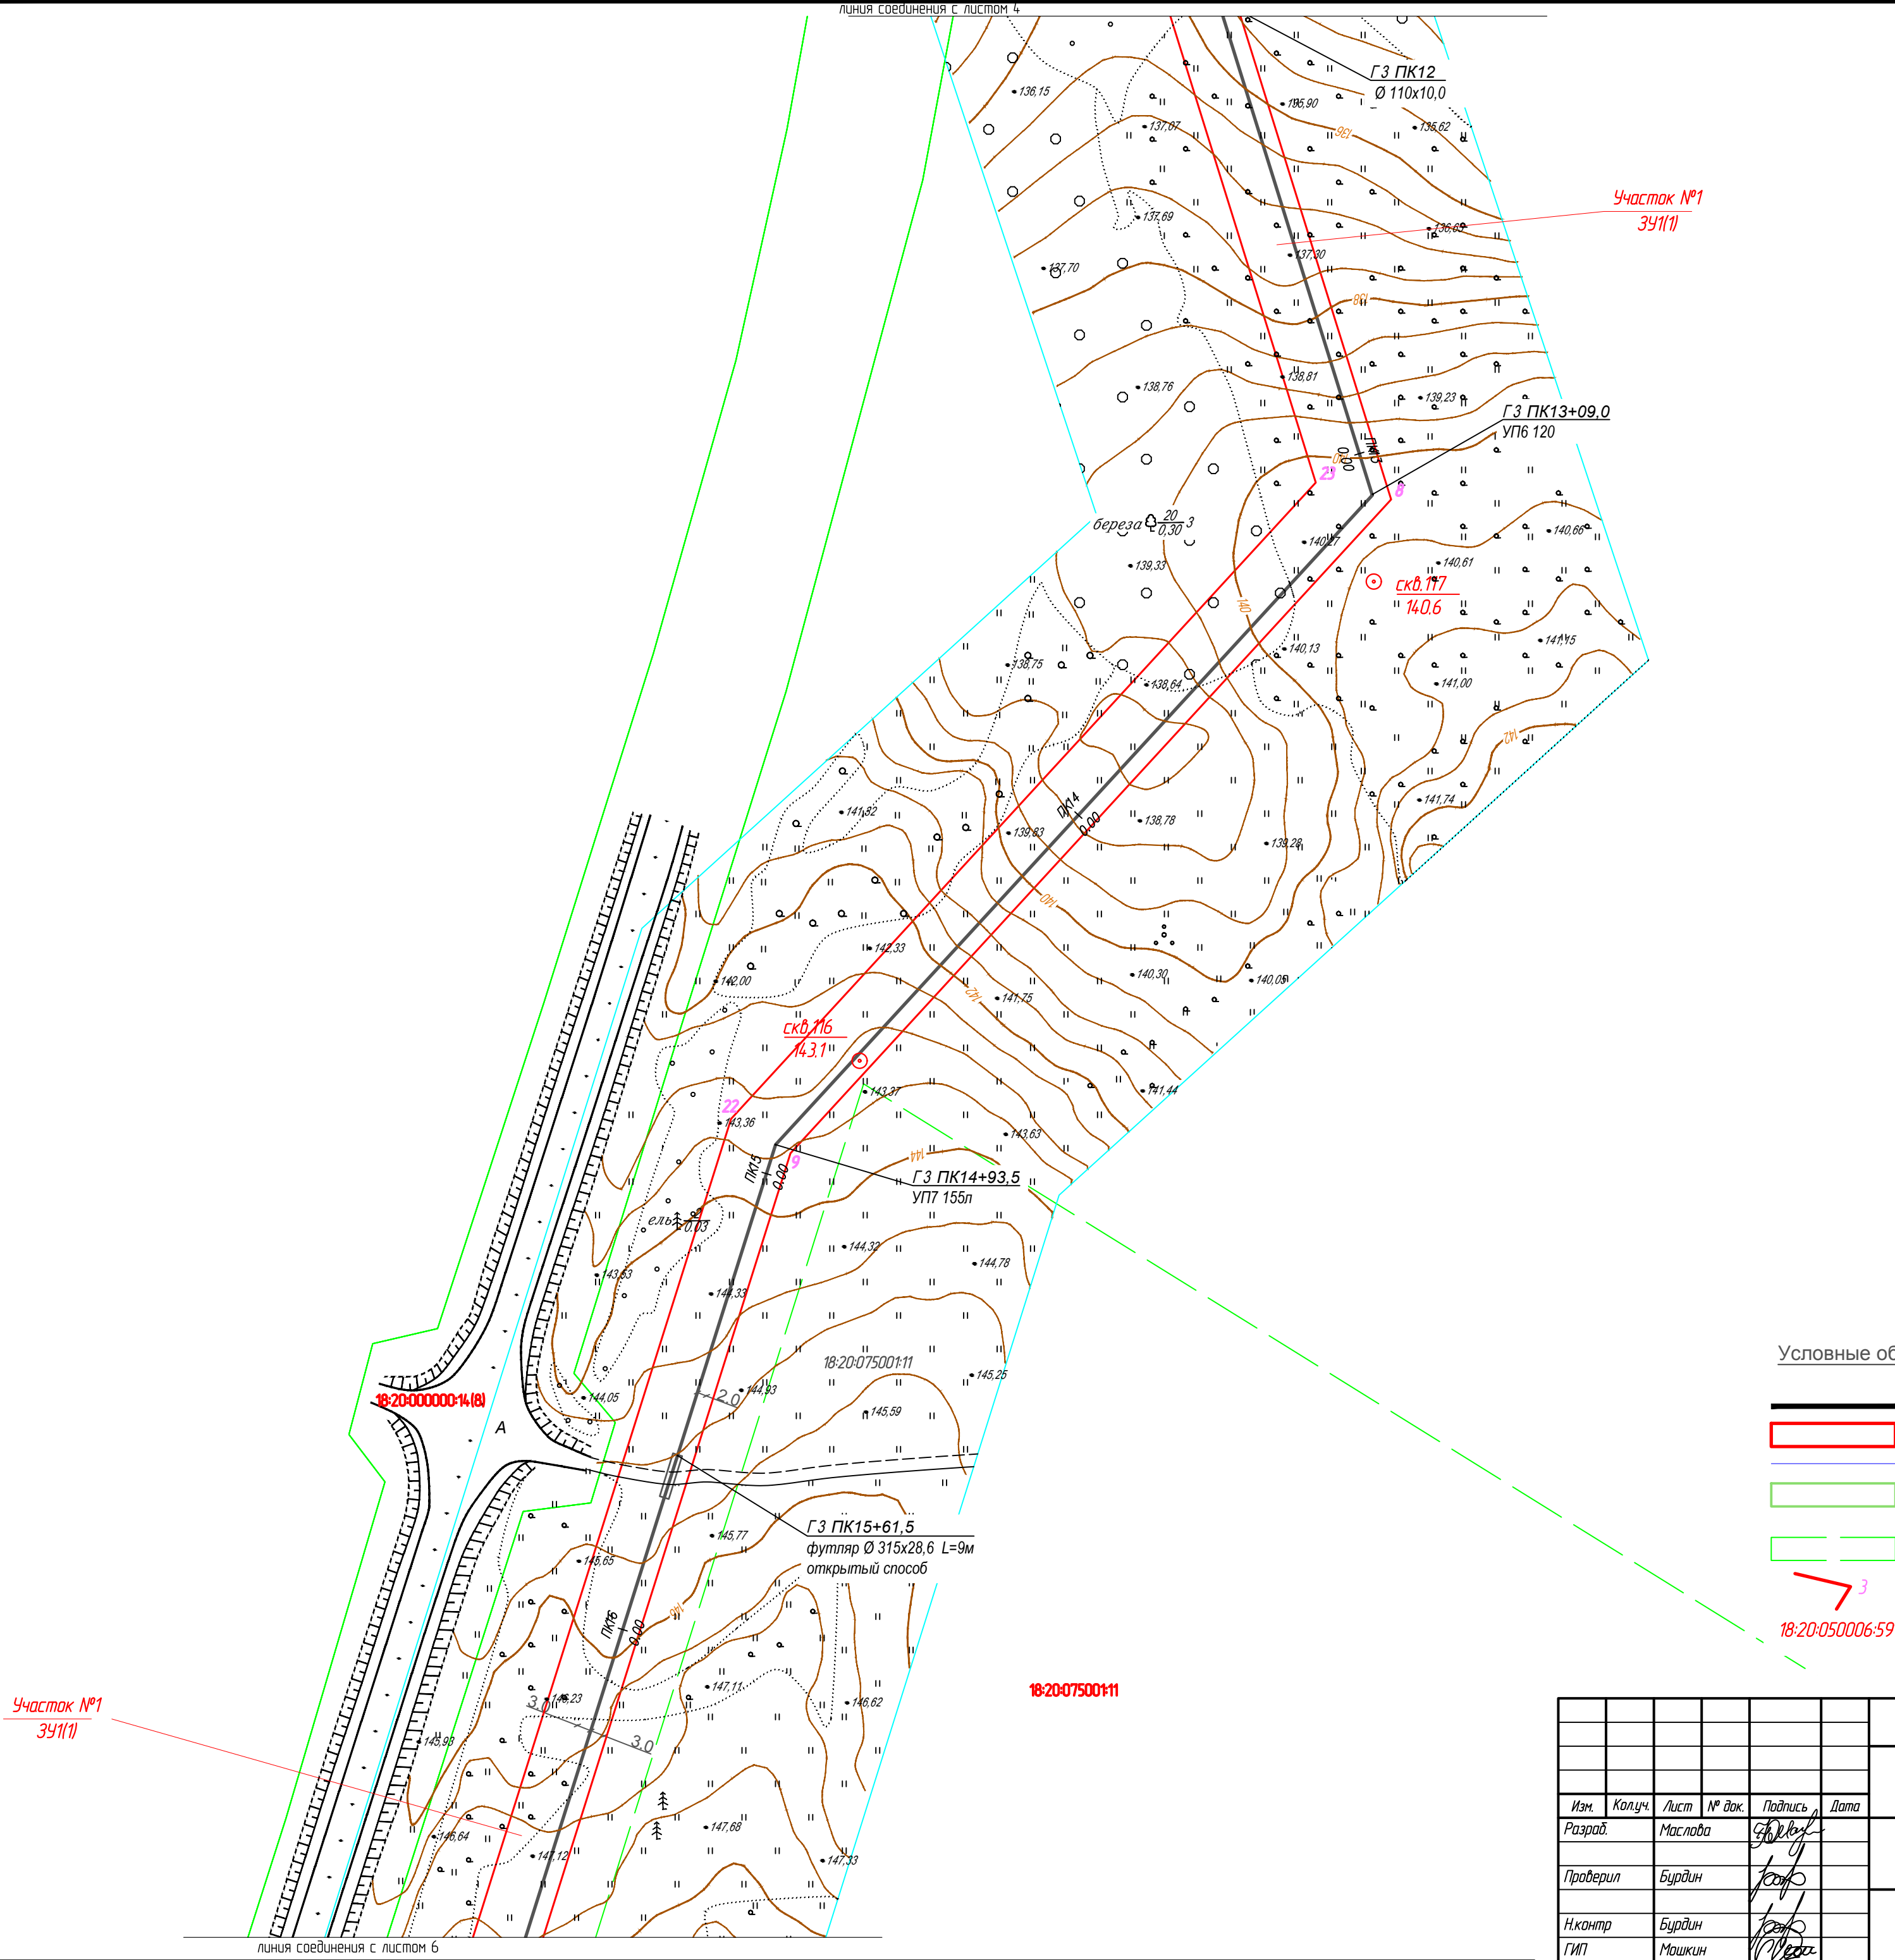

						1187-18-009-ПМТ			
						Газопровод межпоселковый с. Сюмси - д. Русская Баба - д. Удмуртская Баба - д. Балма - с. Кильмезь с отводами на с. Муки-Какси, ст. Сюрек, д. Васьякина, д. Блаж -Юс, ст. Пижил Сюмсинского района Удмуртской Республики			
Изм.	Колуч.	Лист	№ док.	Подпись	Дата	Проект межевания территории	Стадия	Лист	Листов
Разраб.	Маслова						П	5	
Проверил	Бурдин					План газопровода М1:1000	 РЕГИОН ГАЗ проектное бюро		
Н.контр	Бурдин								
ГИП	Машкин								

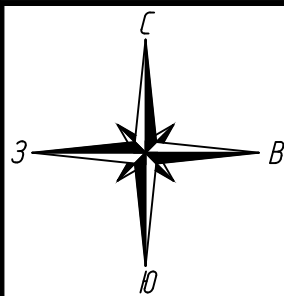

линия соединения с листом 5

18-20-07500-11

18-20-07500-11

Участок №1
391(1)

18-20-00000-419



Участок №1
391(1)

Условные обозначения:

- ось проектируемого объекта
- части земельных участков, подлежащих постановке на учет
- граница кадастрового квартала
- граница земельного участка, в отношении которого планируется установление сервитута на период строительства и в последующем на период эксплуатации
- границы существующих земельных участков
- порядковый номер угловой точки земельного участка
- 18-20-050006-59 номер земельного участка по данным государственного кадастра недвижимости

Взам. инв. №	
Подпись и дата	
Инд. № подл.	


						1187-18-009-ПМТ			
						Газопровод межпоселковый с. Сюмси - д. Русская Бабья - д. Удмуртская Бабья - д. Балма - с Кильмезь с отводом на с. Муки-Какси, ст. Свирек, д. Васькина, д. Блаж -Юс, ст. Пижил Сюмсинского района Удмуртской Республики			
Изм.	Колуч.	Лист	№ док.	Подпись	Дата	Проект межевания территории	Стадия	Лист	Листов
Разработ.	Маслова						П	6	
Проверил	Бурдин					План газопровода М1:1000	 РЕГИОН ГАЗ проектное бюро		
Н.контр	Бурдин								
ГИП	Машкин								

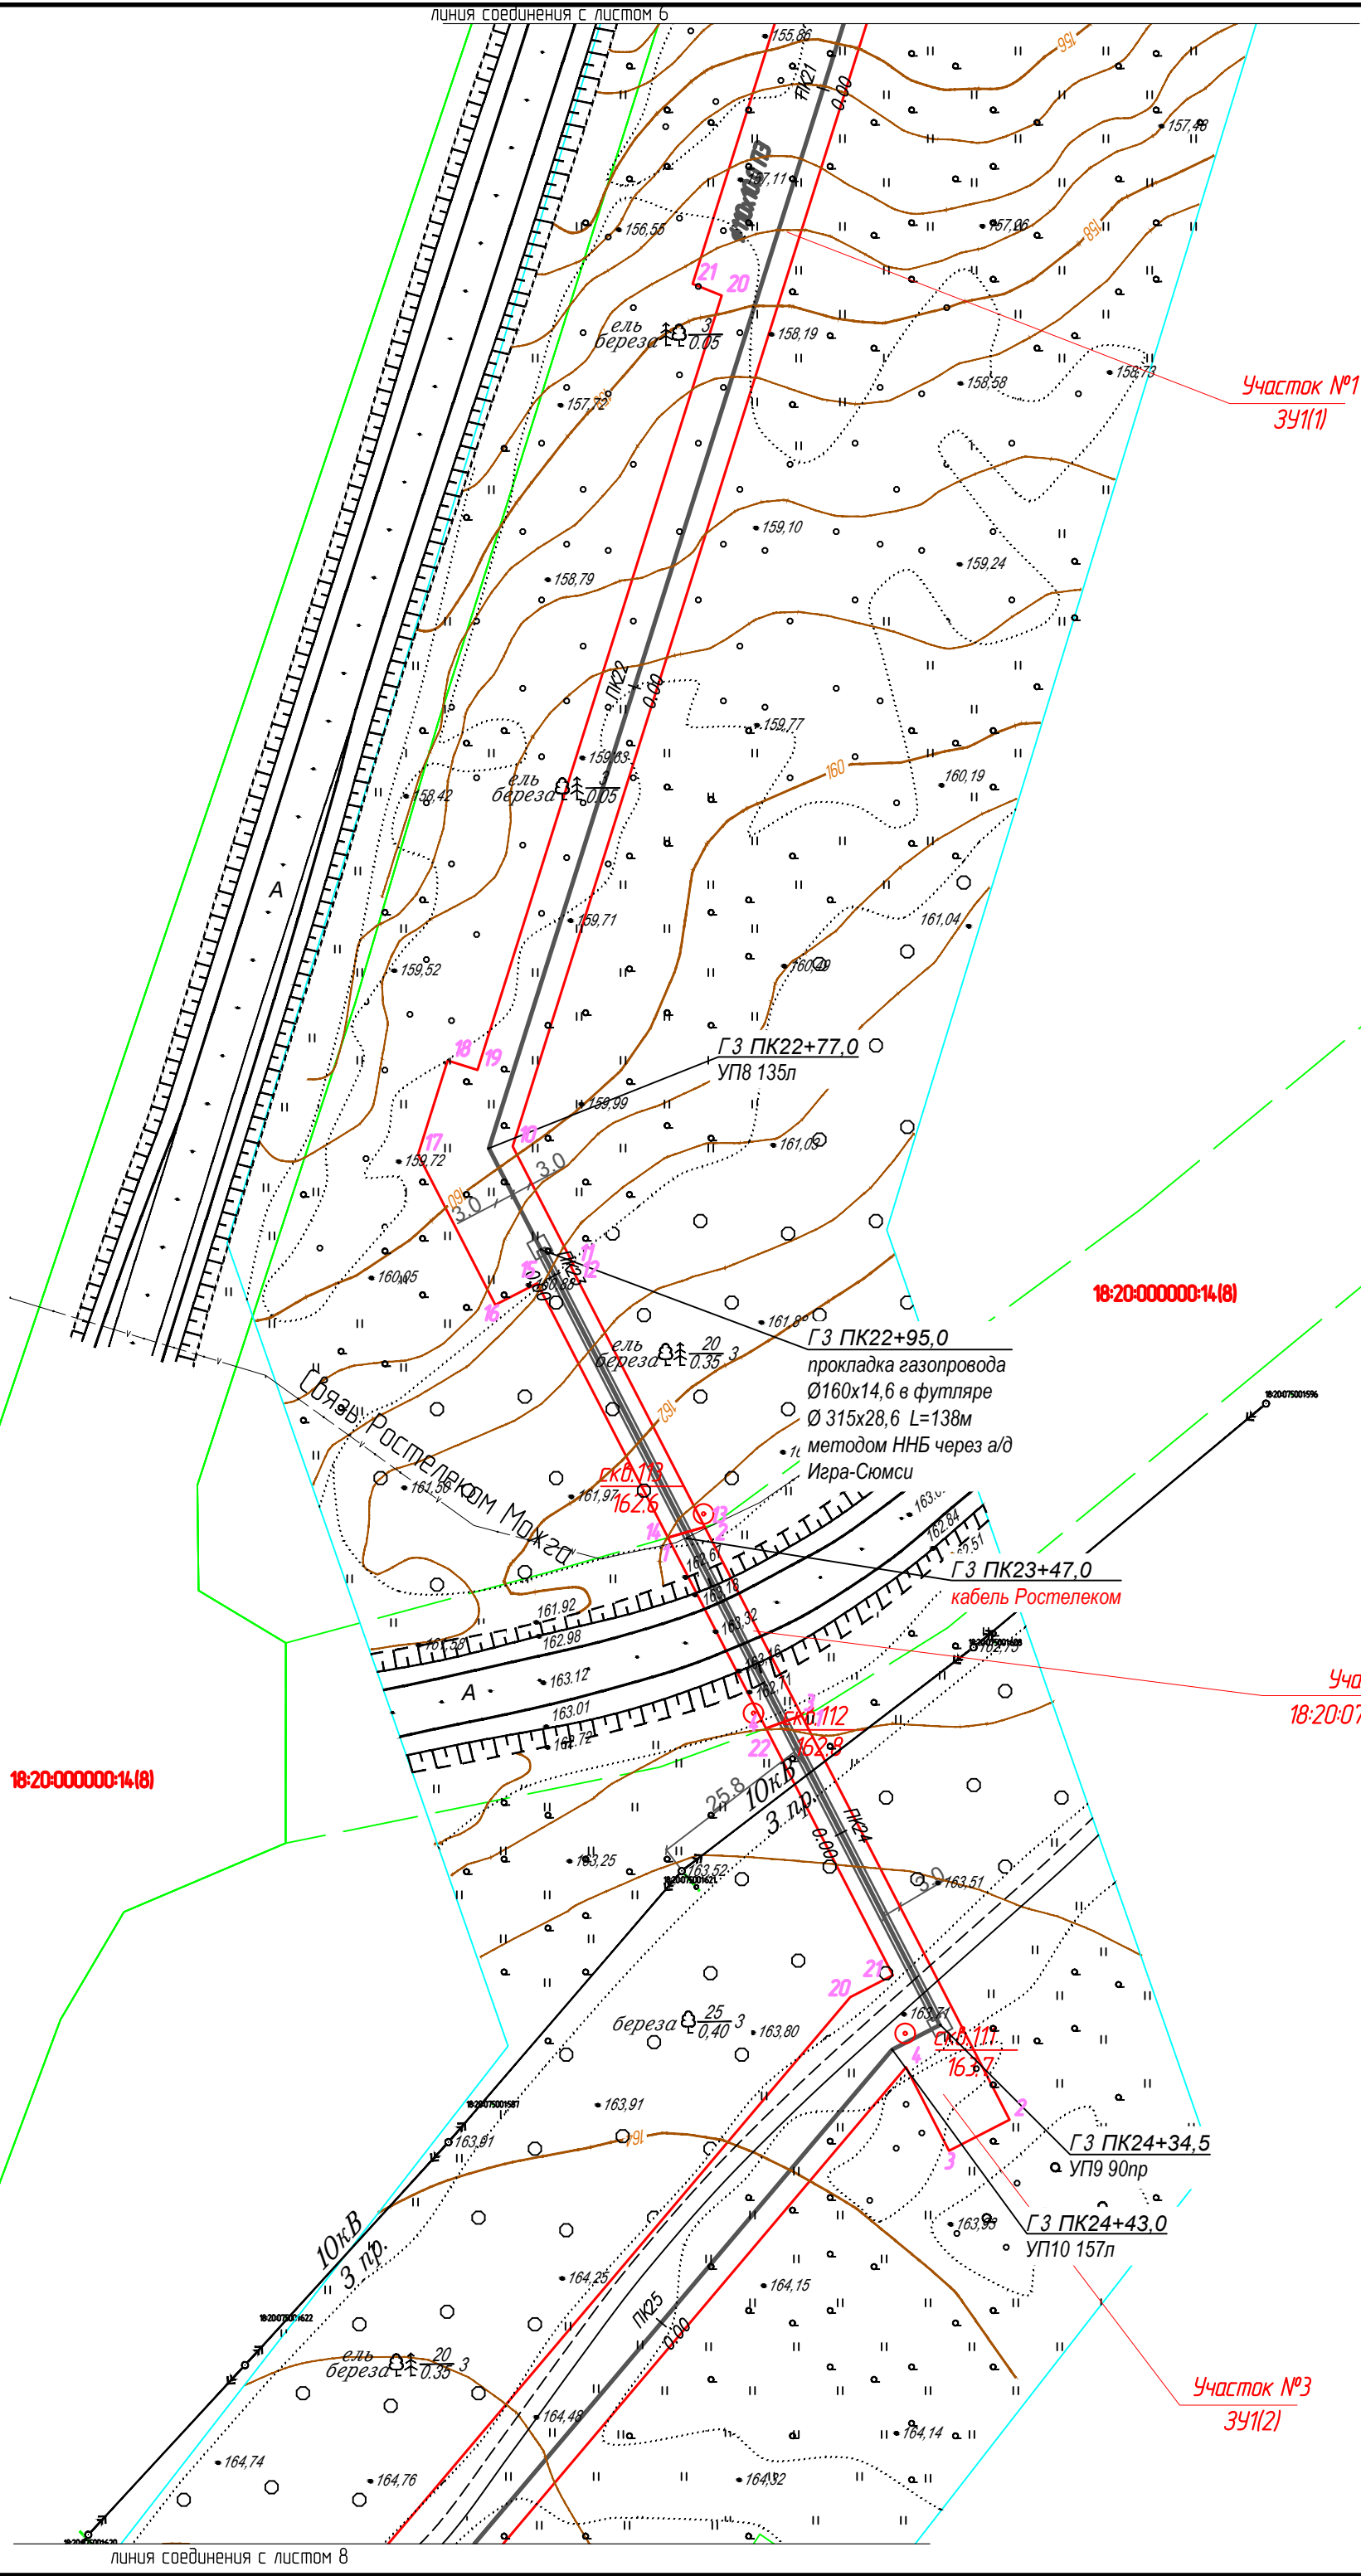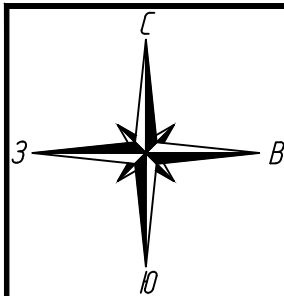


Условные обозначения:


- ось проектируемого объекта
- части земельных участков, подлежащих постановке на учет
- граница кадастрового квартала
- граница земельного участка, в отношении которого планируется установление сервитута на период строительства и в последующем на период эксплуатации
- границы существующих земельных участков
- 3 — порядковый номер угловой точки земельного участка
- 18-20-050006-59 — номер земельного участка по данным государственного кадастра недвижимости

						1187-18-009-ПМТ			
						Газопровод межпоселковый с. Сюмси – д. Русская Баба – д. Удмуртская Баба – д. Балма – с. Кильмезь с отводом на с. Муки-Какси, ст. Сорек, д. Васьякина, д. Блаж –Юс, ст. Пижил Сюмсинского района Удмуртской Республики			
Изм.	Колуч.	Лист	№ док.	Подпись	Дата	Проект межевания территории	Стадия	Лист	Листов
Разраб.		Маслова					П	7	
Проверил		Бурдин				План газопровода М1:1000	 РЕГИОН ГАЗ проектное бюро		
Н.контр		Бурдин							
ГИП		Машкин							

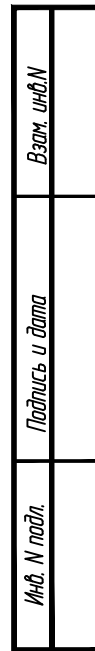

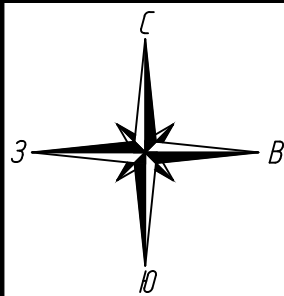


Взам. инв. №	
Подпись и дата	
Инв. № подл.	

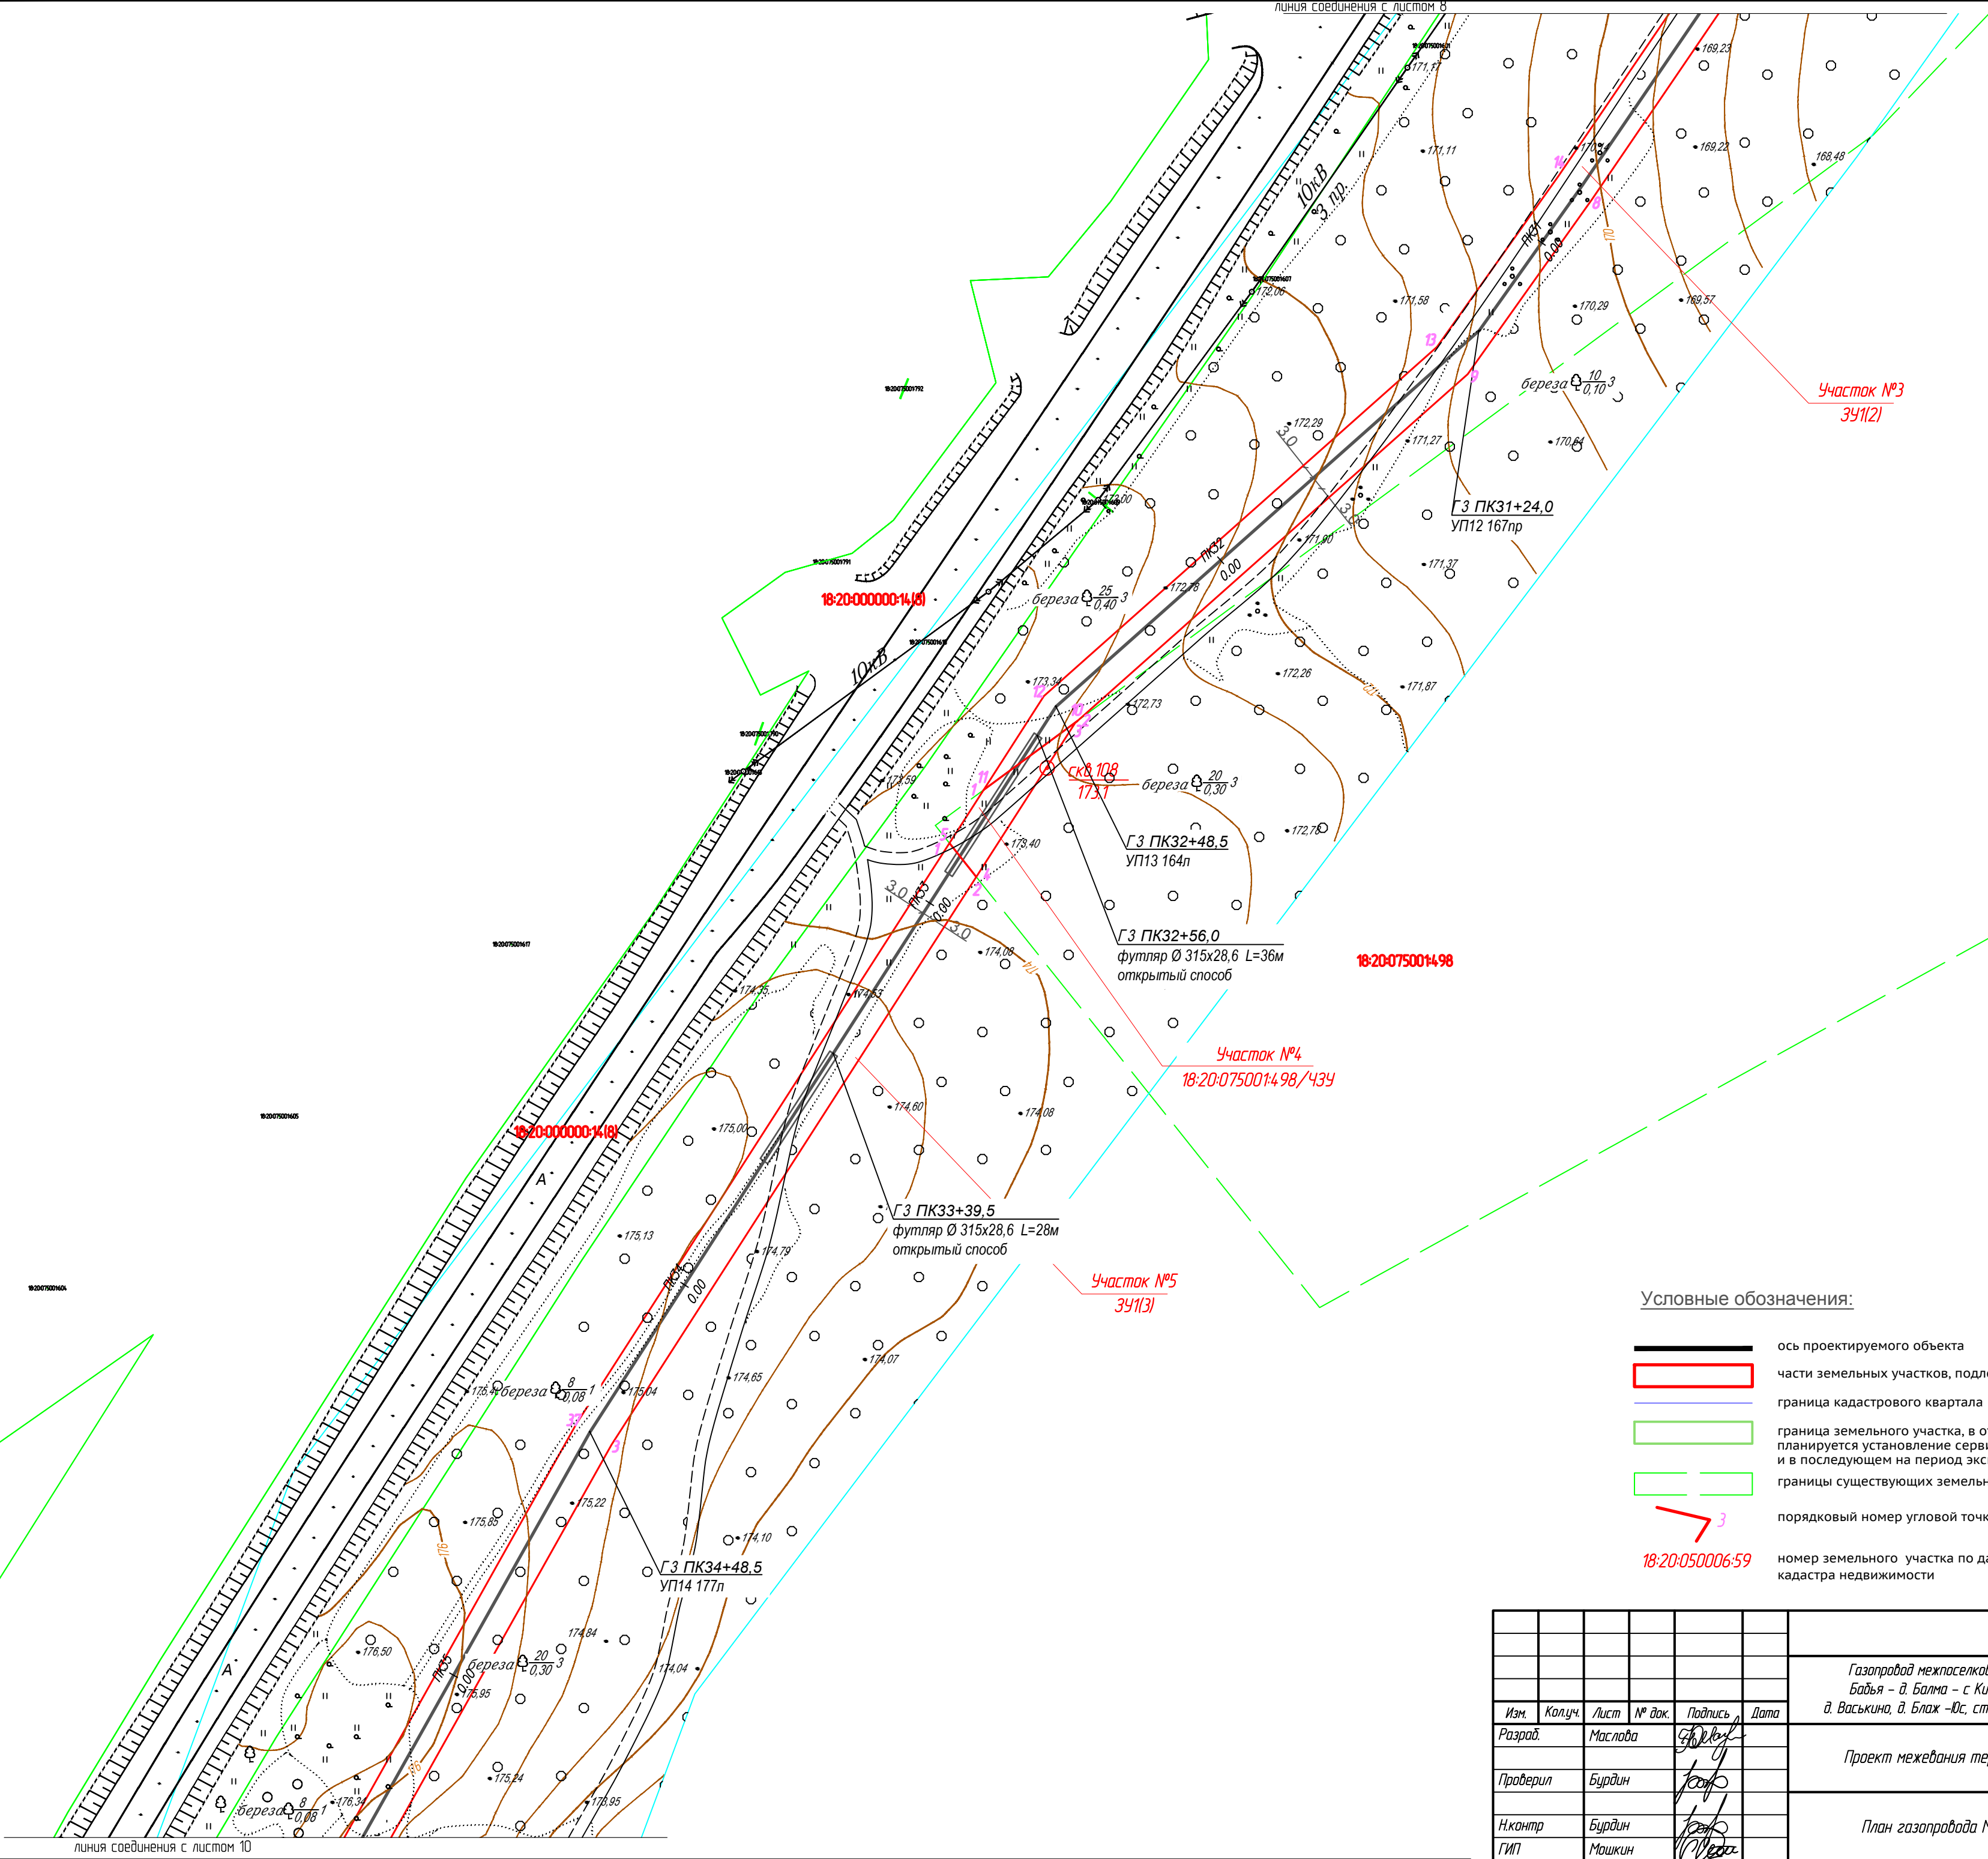



- Условные обозначения:
- ось проектируемого объекта
 - части земельных участков, подлежащих постановке на учет
 - граница кадастрового квартала
 - граница земельного участка, в отношении которого планируется установление сервитута на период строительства и в последующем на период эксплуатации
 - границы существующих земельных участков
 - порядковый номер угловой точки земельного участка
 - номер земельного участка по данным государственного кадастра недвижимости

						1187-18-009-ПМТ			
						Газопровод межпоселковый с. Сямси – д. Русская Бабыя – д. Удмуртская Бабыя – д. Балма – с. Кильмезь с отводом на с. Муки-Какси, ст. Сорек, д. Васькина, д. Блаж -Юс, ст. Пижил Сямсинского района Удмуртской Республики			
Изм.	Колуч.	Лист	№ док.	Подпись	Дата	Проект межевания территории	Стадия	Лист	Листов
Разраб.	Маслова						П	9	
Проверил	Бурдин					План газопровода М1:1000		РЕГИОН ГАЗ	проектное бюро
Н.контр	Бурдин								
ГИП	Машкин								

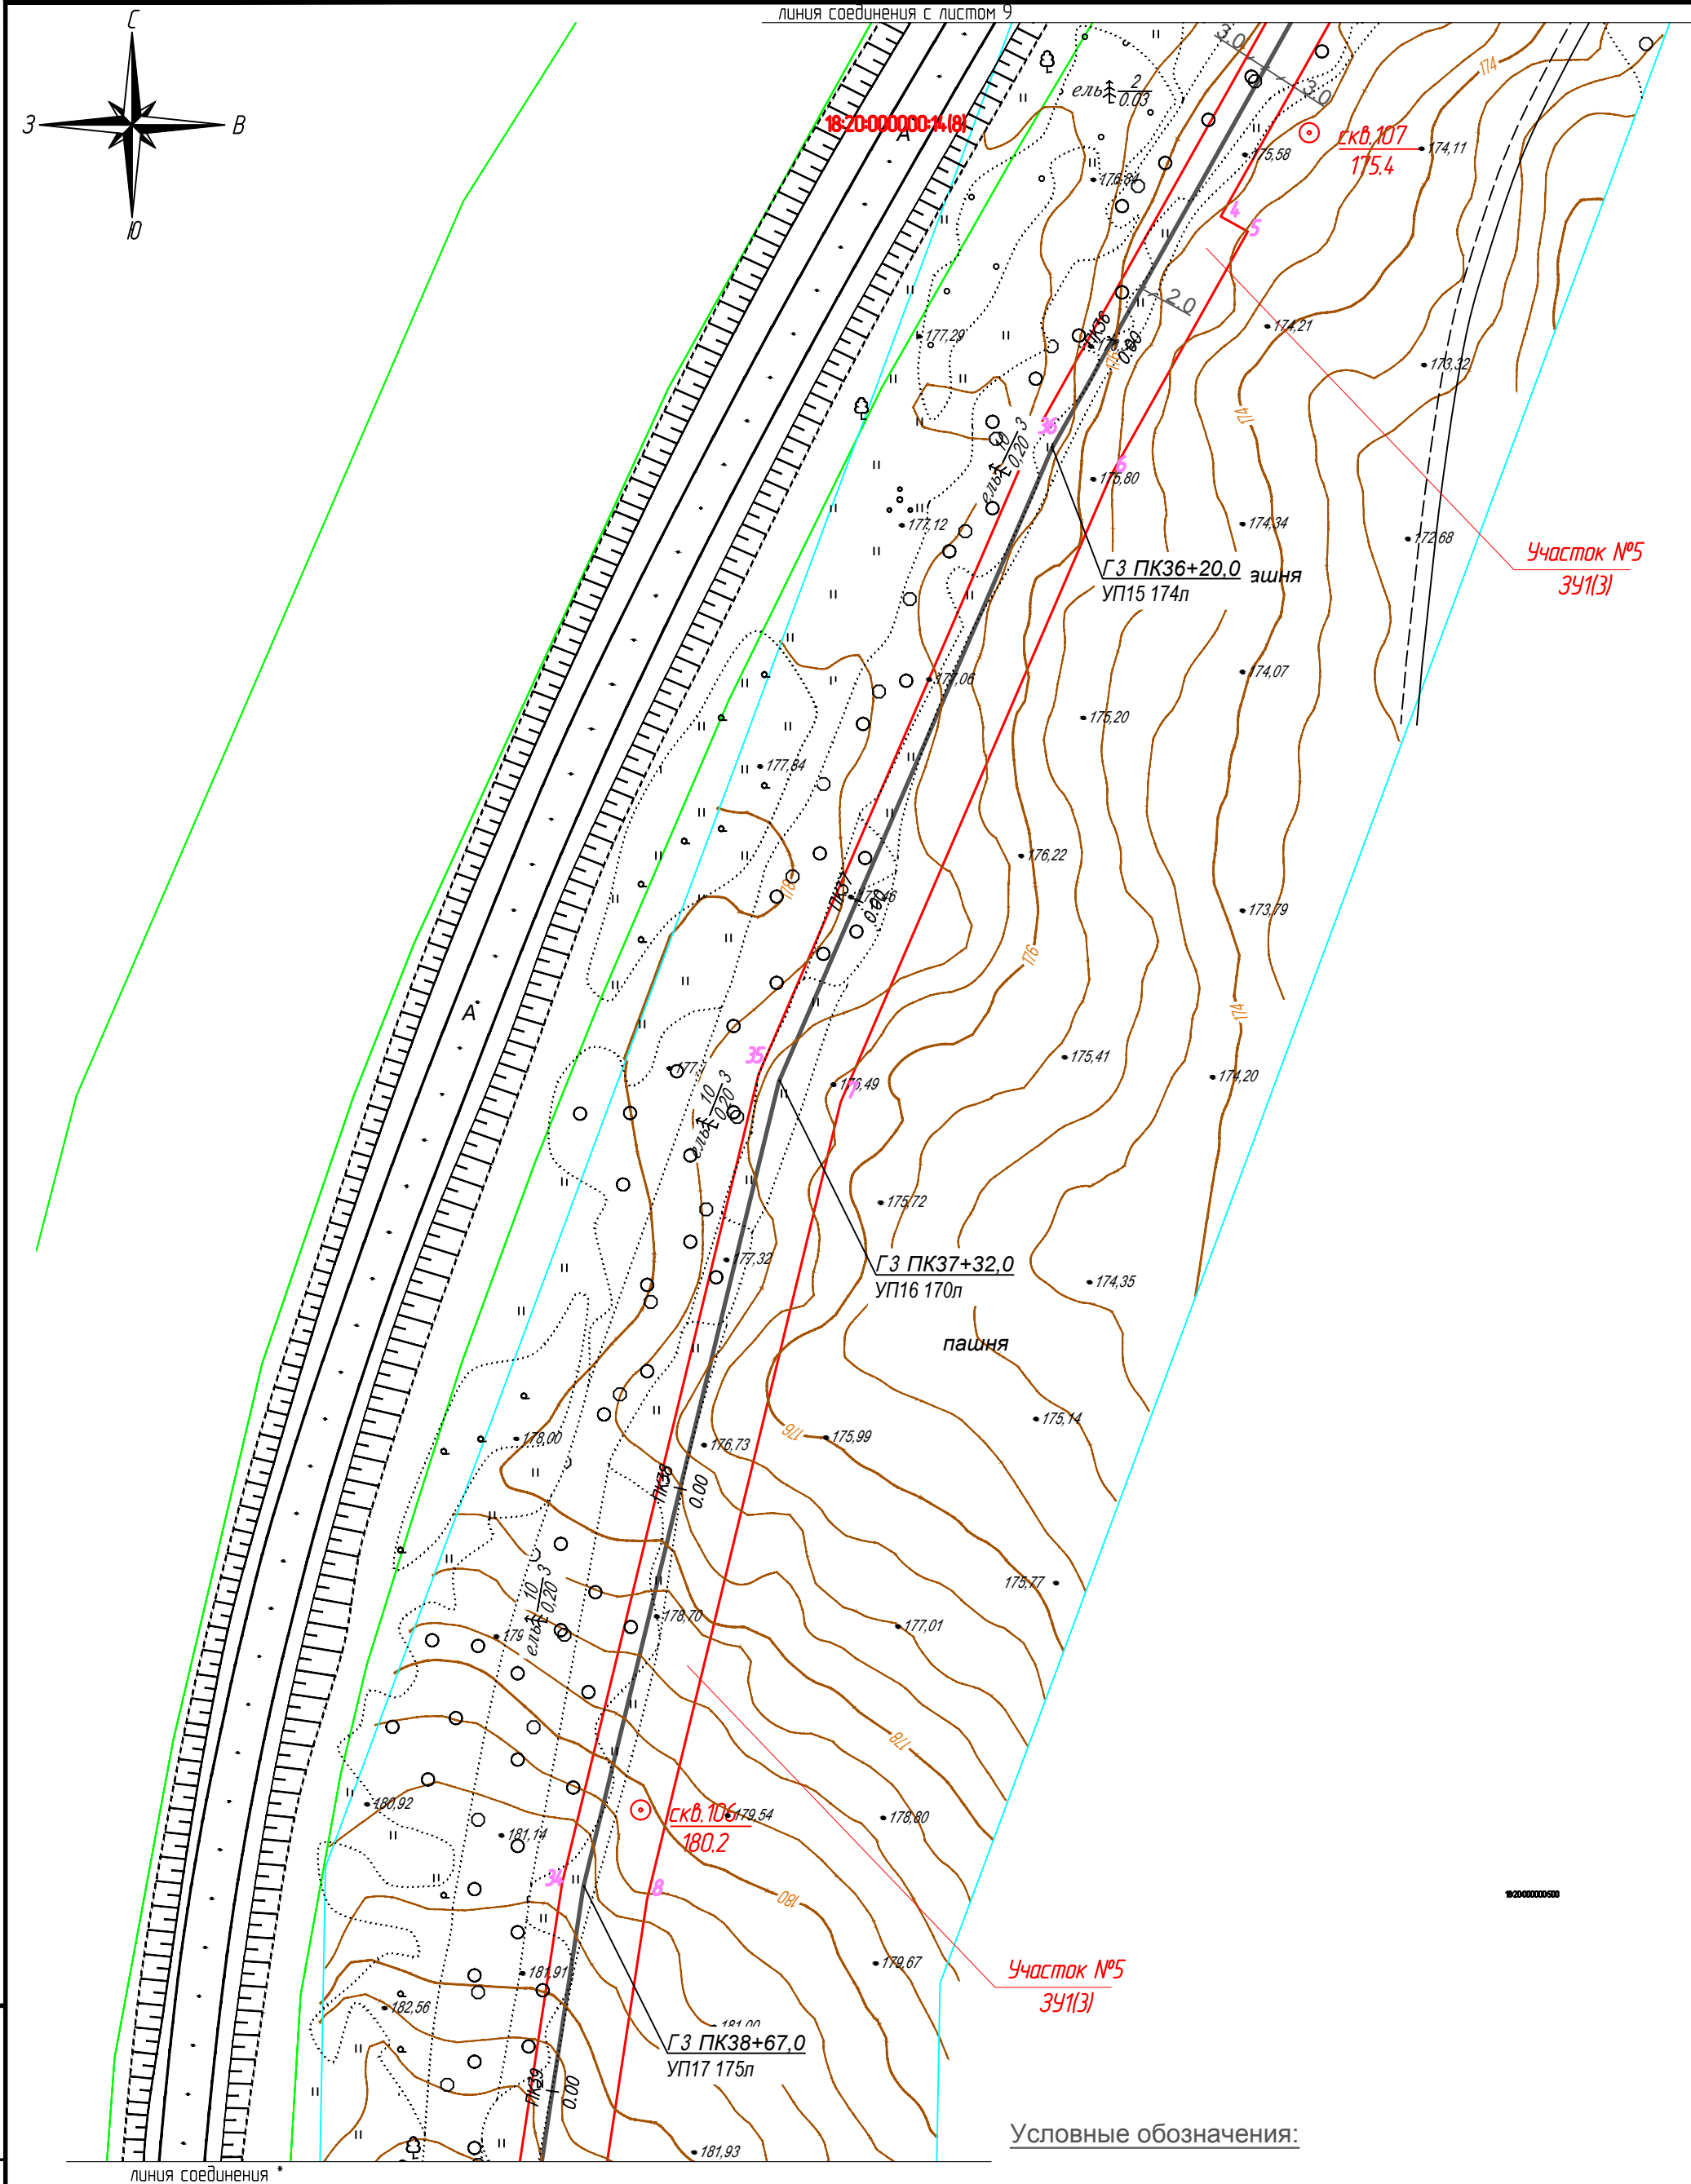


- Условные обозначения:
- ось проектируемого объекта
 - части земельных участков, подлежащих постановке на учет
 - граница кадастрового квартала
 - граница земельного участка, в отношении которого планируется установление сервитута на период строительства и в последующем на период эксплуатации
 - границы существующих земельных участков
 - 3 — порядковый номер угловой точки земельного участка
 - 18:20:050006:59 — номер земельного участка по данным государственного кадастра недвижимости

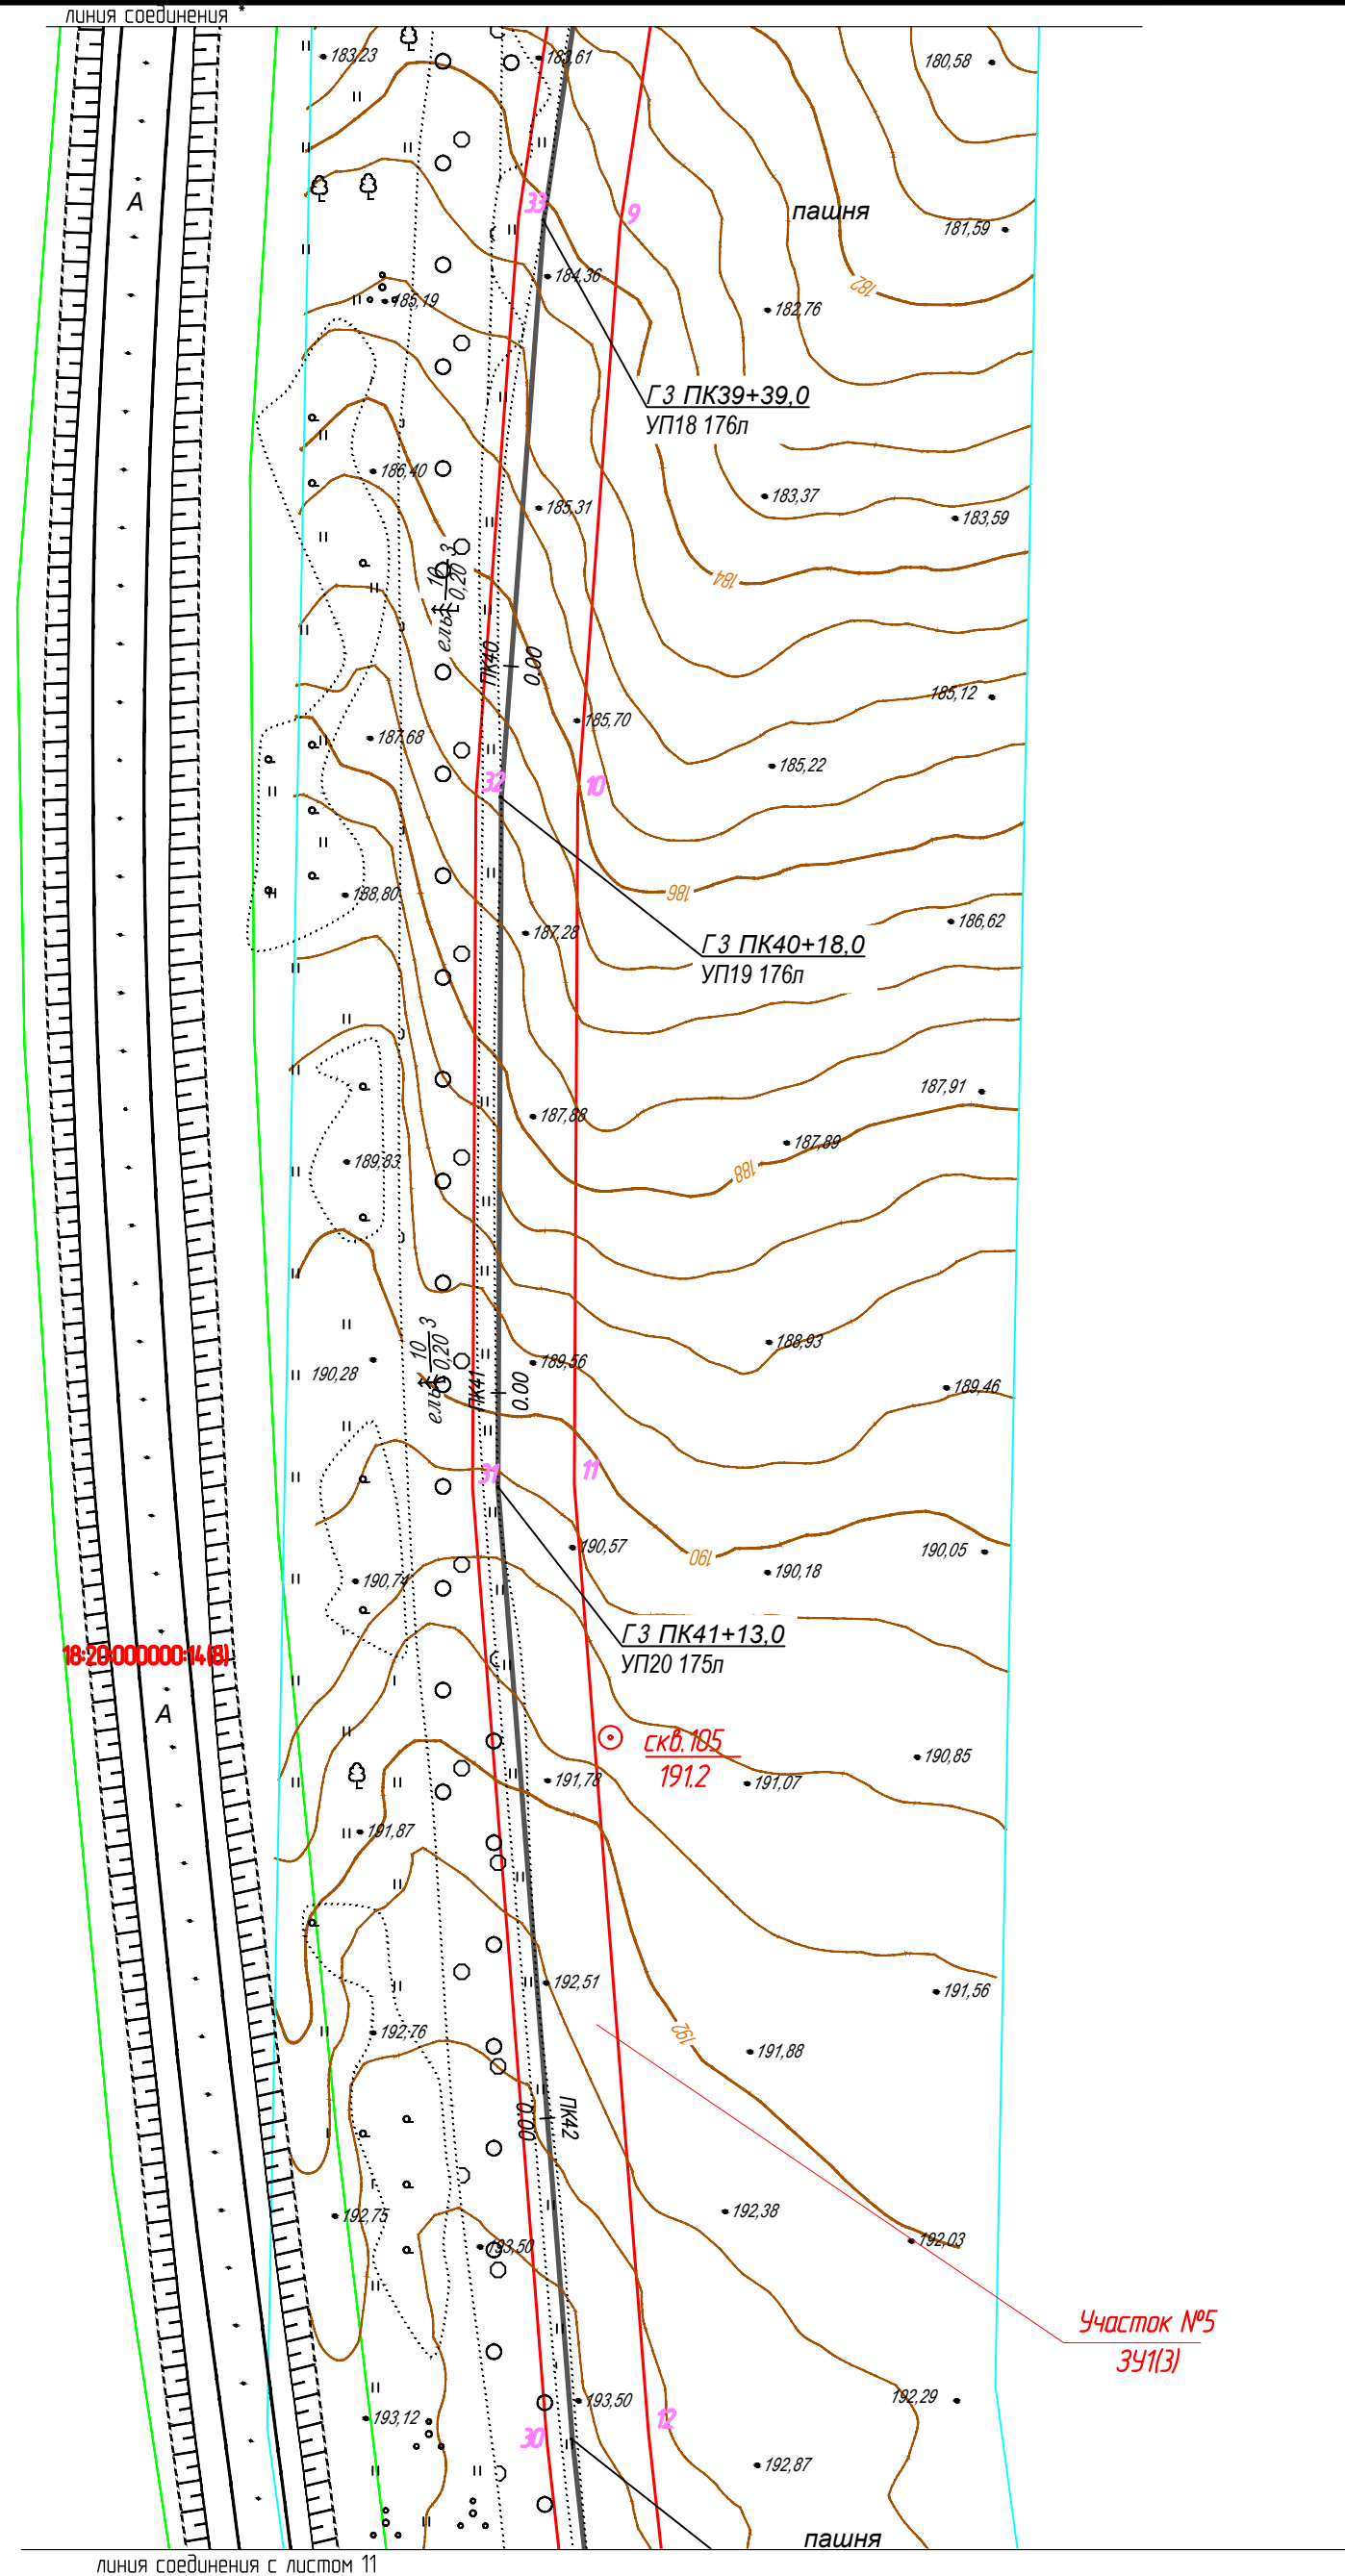


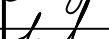						1187-18-009-ПМТ			
						Газопровод межпоселковый с. Сюмси – д. Русская Баба – д. Удмуртская Баба – д. Балма – с. Кильмезь с отводами на с. Муки-Какси, ст. Сюрек, д. Васьякина, д. Блаж – Юс, ст. Пижил Сюмсинского района Удмуртской Республики			
Изм.	Колуч.	Лист	№ док.	Подпись	Дата	Проект межевания территории	Стадия	Лист	Листов
Разработ.	Маслова						П	10	
Проверил	Бурдин					План газопровода М1:1000	 РЕГИОН ГАЗ проектное бюро		
Н.контр.	Бурдин								
ГИП	Машкин								

Взам. инб.и.м.	
Подпись и дата	
Инд. и подл.	

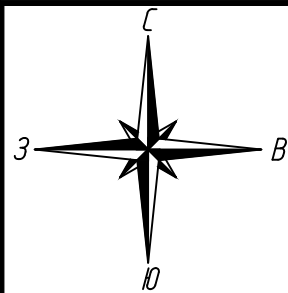

линия соединения с листом 10

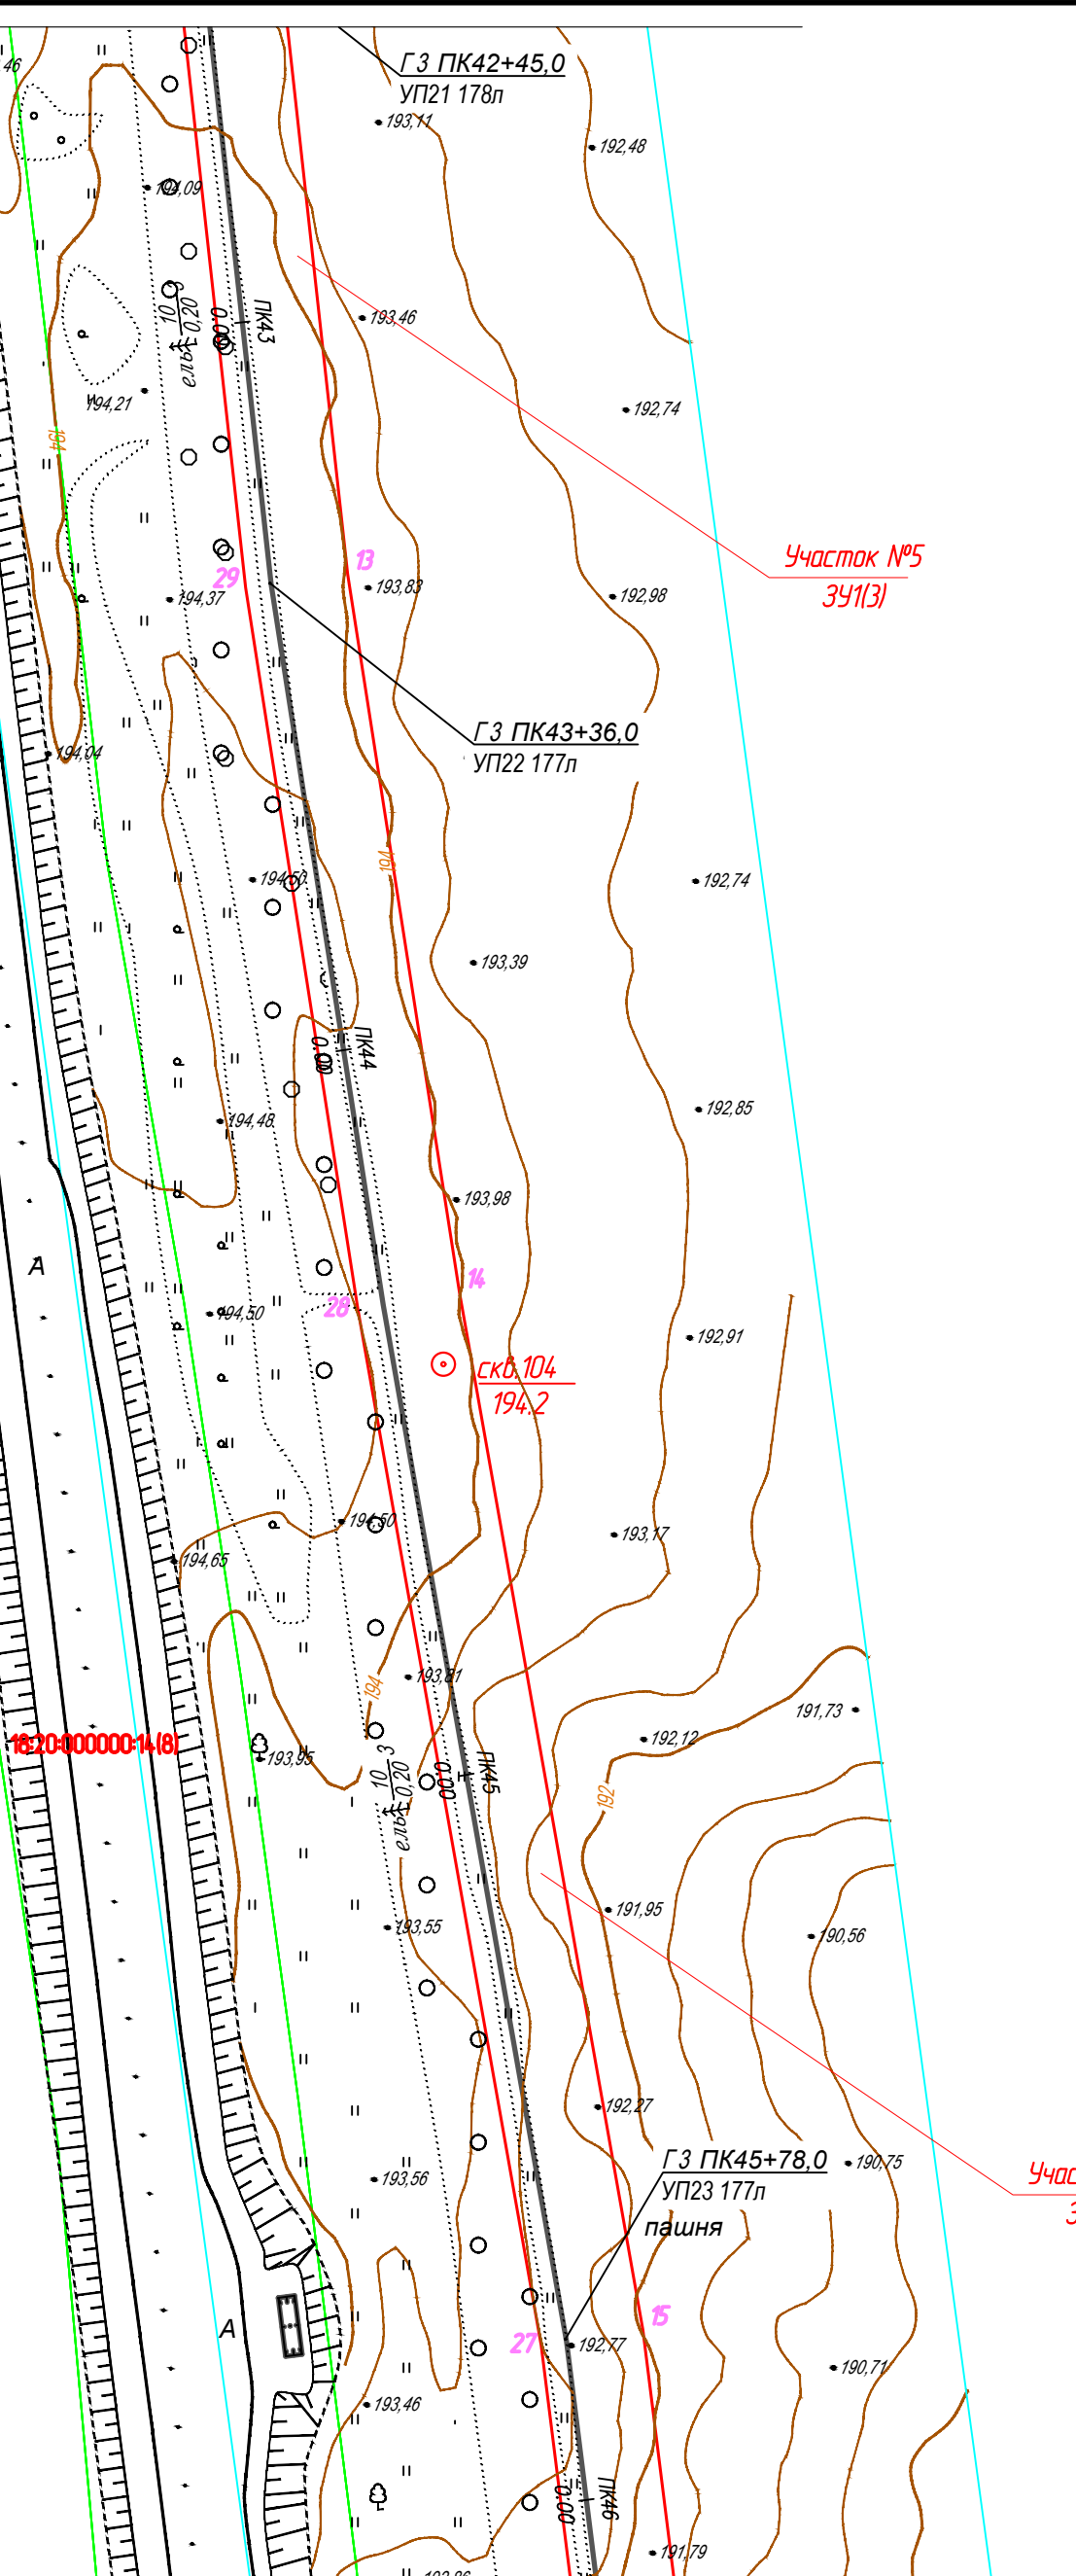


линия соединения с листом 12

Условные обозначения:

- ось проектируемого объекта
- части земельных участков, подлежащих постановке на учет
- граница кадастрового квартала
- граница земельного участка, в отношении которого планируется установление сервитута на период строительства и в последующем на период эксплуатации
- границы существующих земельных участков
- порядковый номер угловой точки земельного участка
- номер земельного участка по данным государственного кадастра недвижимости

Взам. инб.И	
Подпись и дата	
Инд. И подл.	

						1187-18-009-ПМТ			
						Газопровод межпоселковый с. Сюмси - д. Русская Бабья - д. Удмуртская Бабья - д. Балма - с. Кильмезь с отводами на с. Муки-Какси, ст. Сюрек, д. Васьякина, д. Блаж -Юс, ст. Пижил Сюмсинского района Удмуртской Республики			
Изм.	Колуч.	Лист	№ док.	Подпись	Дата	Проект межевания территории	Стадия	Лист	Листов
Разраб.	Маслова						П	11	
Проверил	Бурдин								
Н.контр	Бурдин					План газопровода М1:1000			
ГИП	Машкин								

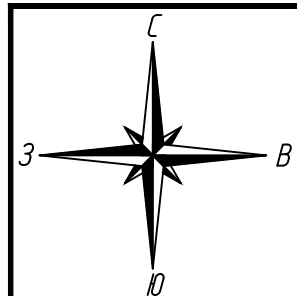

линия соединения с листом 11

ГЗ ПК46+92,0
УП24 173л

ГЗ ПК46+96,0
Кран шаровой Ду 150 NEON150.2.2.2
для надземной установки
в ограждении 3,0х1,5м (альбом
7858-14-798 "УдмуртГАЗ")

ГЗ ПК47+03,0
прокладка газопровода
Ø160x14,6 в футляре
Ø 315x28,6 L=90м
методом ННБ через а/д
на Удм. Бабыю

ГЗ ПК47+96,0
прокладка газопровода
Ø160x14,6 в футляре
Ø 315x28,6 L=109м
методом ННБ через а/с
Игра-Сюмси...-Кильмезь.

~~18:20:000000:14(8)~~

18:20:000000:14/434(1)

ГЗ
ПК0/10+21,5
УП27 148°пр
3 кабеля связи

ГЗ ПК49+19.5
(ПК0/10), (ПК0/1)
тройник 160х160 ПЗ

• 192,90
СКВ.98
102 €

ГЗ ПК47+02,0
УП25 173np

Участок №5
341(3)

Участок №6
18:20:076001:1191/434(1)

ГЗ ПК47+95,0
(ПК0/2)
тройник
160x160 ПЭ

ГЗ
ПК0/2+9.5
переход
160x110 ПЭ

ГЗ ПК0/2+13,0
Кран шаровой Ду 100
NEON100.2.2.2.
для надземной установки
в ограждении 3,0х1,5м
(альбом 7858-14-798
"УдмуртГАЗ")

ГЗ ПК0/2+11,0,
ПК0/2+15,0
переход 110/108

2+08,0
газопровода
PROSAFE
методом ННБ
110кВ

ГЗ ПКЗ/2+26,0
Неразъемное соединение
ПЭ-ВП/см 110/100 Frialen

Участок №7.1

18:20:076001:1191

10 кВ
3 мд

береза $\frac{12}{0,20}$ 3

д. Удмуртская
Бабыя

д. Удмуртская Бабья
ПГБ. VENIO.C.1.P.H.OY.T1-A15 (пр-вс
ЭПО "СИГНАЛ")
с регулятором Venio-A-15

ГЗ ПКЗ/2+28,5
выход газопровода
Ду 100 из земли

Условные обозначения:

ось проектируемого объекта

части земельных участков, подлежащих постановке на учет

граница кадастрового квартала

граница земельного участка, в отношении которого

и в последующем на период эксплуатации

границы существующих земельных участков

порядковый номер угловой точки земельного участка

кадастра недвижимости

18:20:050006:59

ГЗ ПК5/1
Ø 160x14,6

пашня

Участок №9
341/5)

линия соединения с листом 13

						<i>1187-18-009-ПМТ</i>
						<i>Газопровод межпоселковый с. Самси - д. Русская Бабья - д. Удмуртская Бабья - д. Балма - с Кильмезь с отводом на с. Муки-Каксы , ст. Сюрек, д. Васьюкина, д. Блаж -Юс, ст. Пихили Сямсинского района Удмуртской Республики</i>
<i>Изм.</i>	<i>Колуч.</i>	<i>Лист</i>	<i>№ док.</i>	<i>Подпись</i>	<i>Дата</i>	
<i>Разработ.</i>	<i>Маслова</i>	<i>[подпись]</i>				<i>Проект межевания территории</i>
<i>Проверил</i>	<i>Бурдин</i>	<i>[подпись]</i>				
<i>Н.контр</i>	<i>Бурдин</i>	<i>[подпись]</i>				<i>План газопровода М1:1000</i>
<i>ГИП</i>	<i>Машкин</i>	<i>[подпись]</i>				
						

Формат А2