



**У Д М У Р Т
РЕГИОН ГАЗ**
проектное бюро

Свидетельство № 1187 от 05 апреля 2013 г.
НП СРО «Проектирование дорог и инфраструктуры» № СРО-П-168-22112011

**Проект планировки и межевания
территории в целях строительства объекта:**

**Газопровод межпоселковый с. Сюмси - д. Русская Бабья - д.
Удмуртская Бабья - д. Балма - с Кильмезь с отводом на с.
Муки-Какси , ст. Сюрек , д. Васькино, д. Блаж -Юс, ст. Пижил
Сюмсинского района Удмуртской Республики**

1187-18-009-ППТ

Том №1

Основная часть проекта планировки (утверждаемая)



**У Д М У Р Т
РЕГИОН ГАЗ**
проектное бюро

Свидетельство № 1187 от 05 апреля 2013 г.
НП СРО «Проектирование дорог и инфраструктуры» № СРО-П-168-22112011

**Проект планировки и межевания
территории в целях строительства объекта:**

**Газопровод межпоселковый с. Сюмси - д. Русская Бабья - д.
Удмуртская Бабья - д. Балма - с Кильмезь с отводом на с.
Муки-Какси , ст. Сюрек , д. Васькино, д. Блаж -Юс, ст. Пижил
Сюмсинского района Удмуртской Республики**

1187-18-009-ППТ

Том №1


Основная часть проекта планировки (утверждаемая)

Директор

Д.А. Маслов



Главный инженер проекта

С.А. Мошкин

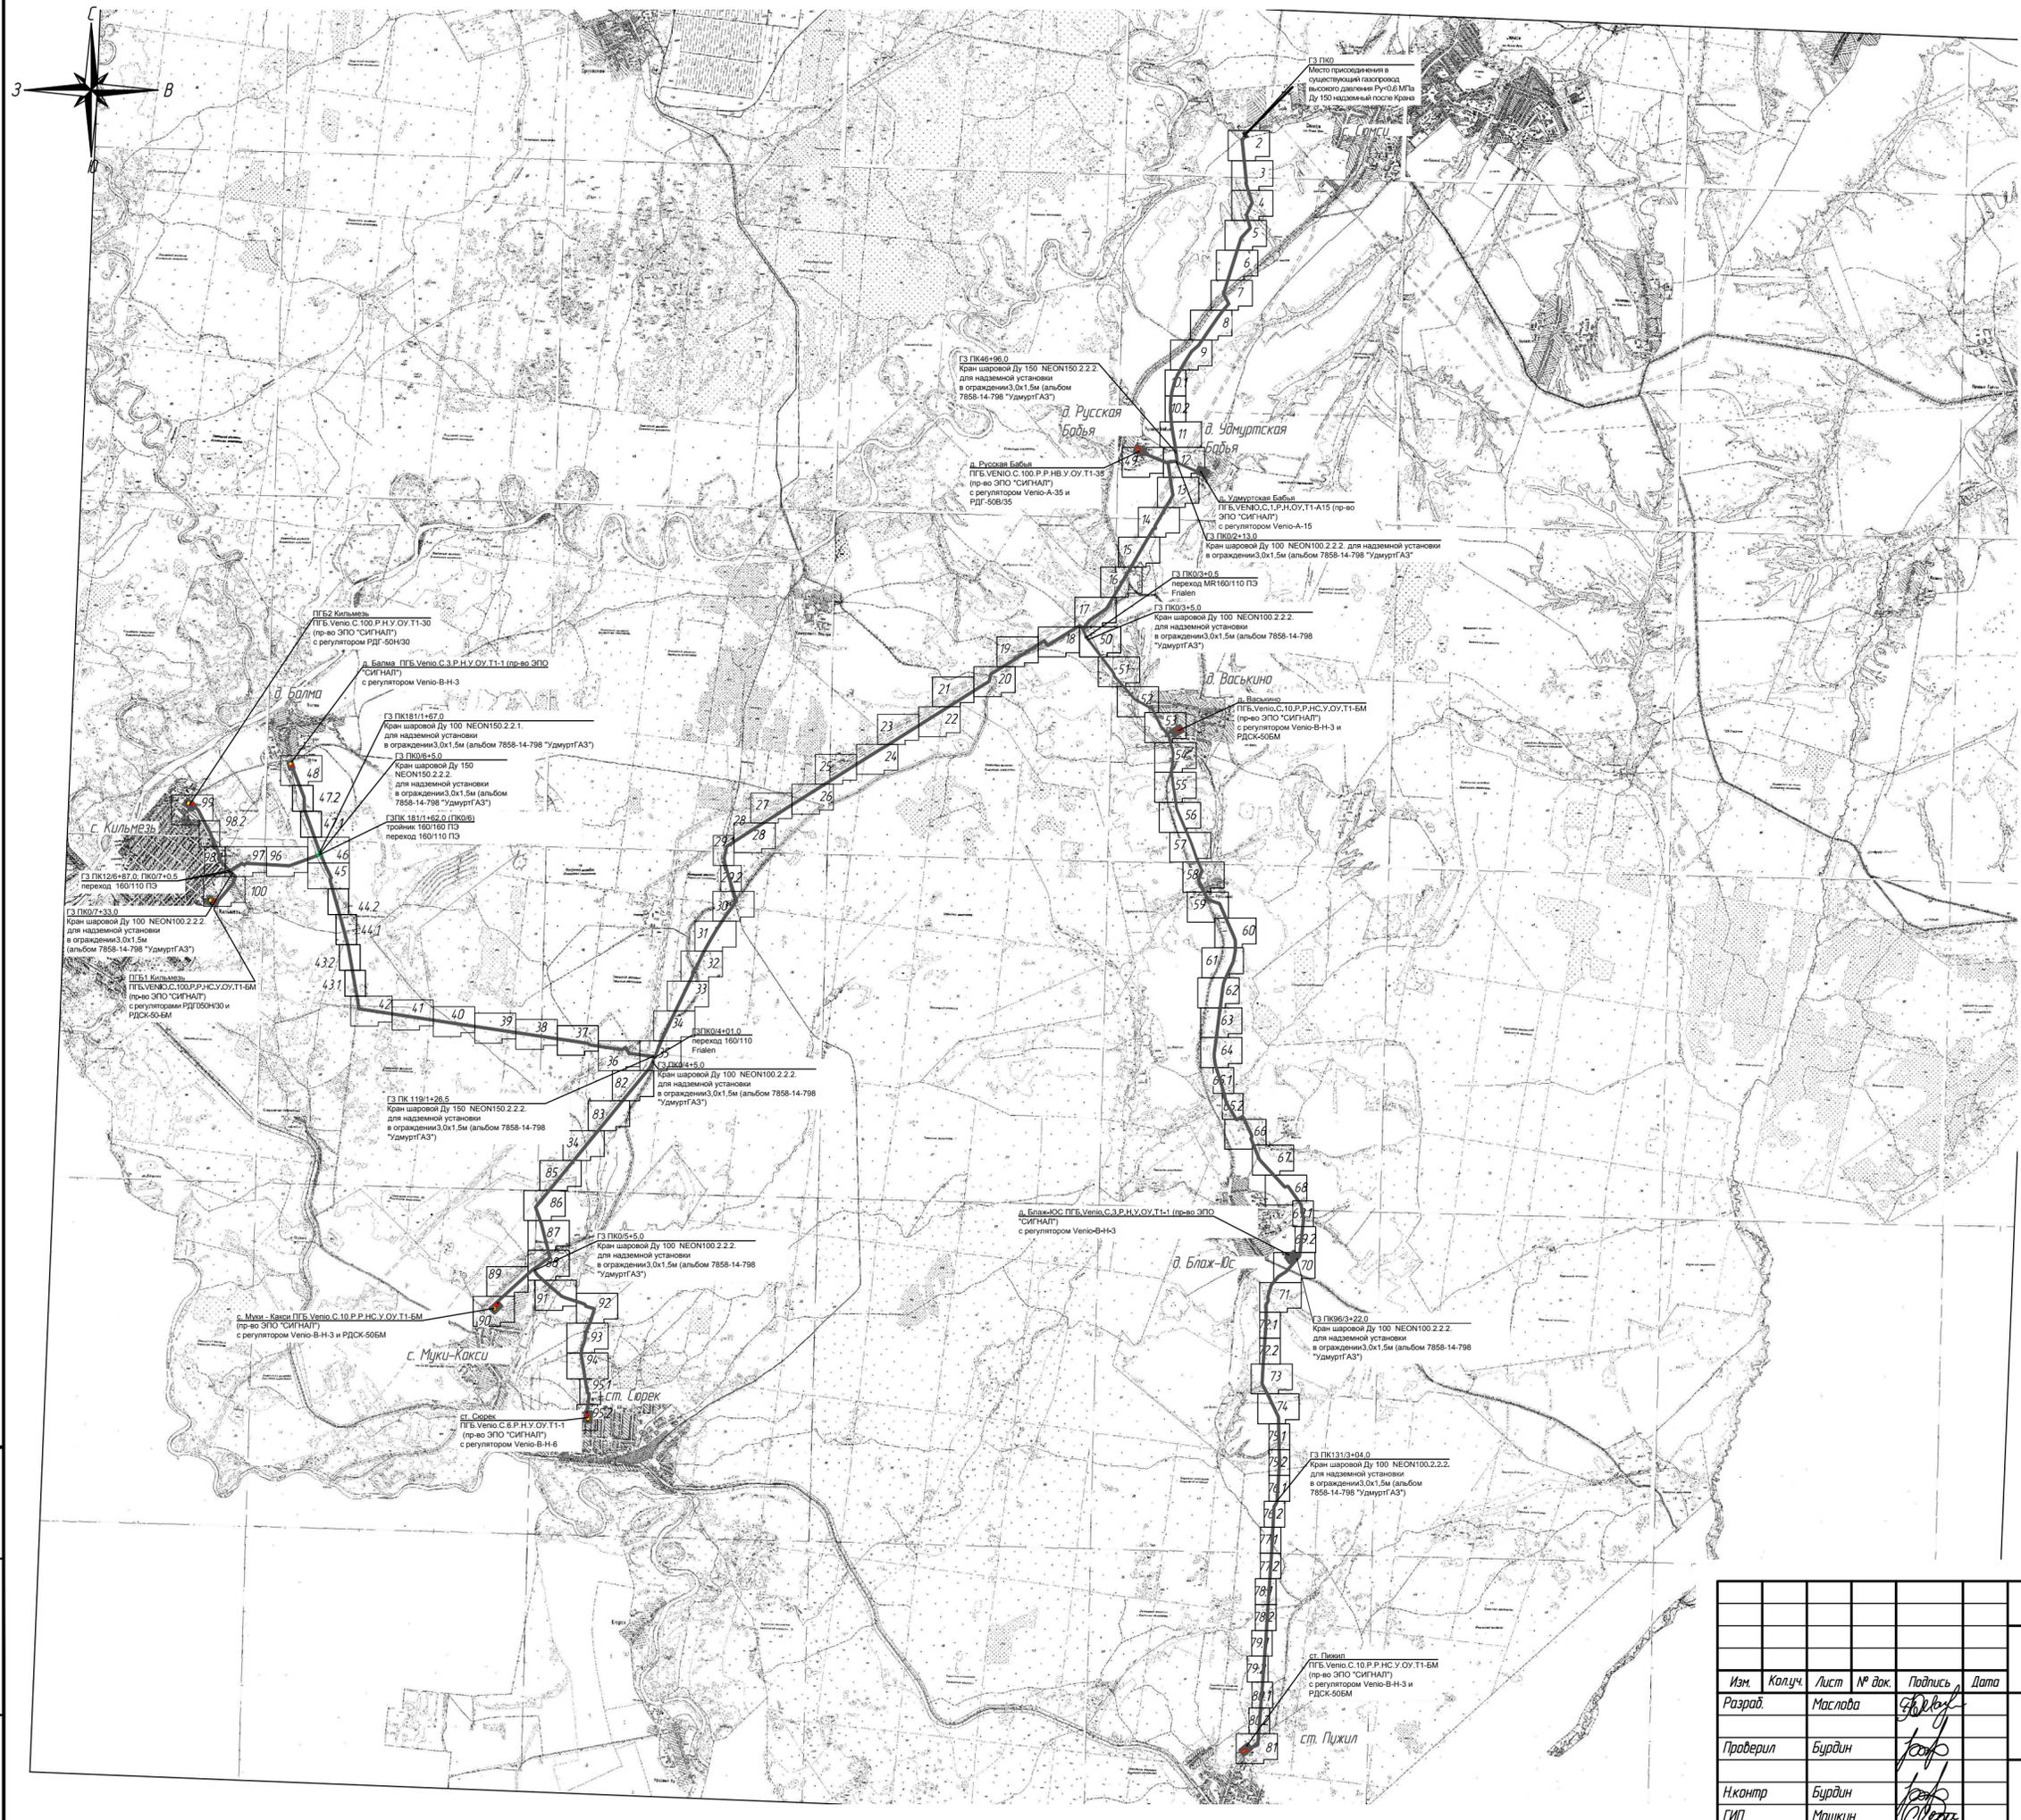

Взам. инв. №
 Подпись и дата
 Инв. № подл.

					1187-18-009-П/ПТ		
					Газопровод межпоселковой с. Сомси - д. Русская Бабья - д. Удмуртская Бабья - д. Балма - с. Кильмезь с отводом на с. Мужи-Какси, ст. Сорек, д. Васьякино, д. Блаж-Юс, ст. Пижил Сямсинского района Удмуртской Республики		
Изм.	Колуч.	Лист	№ док.	Подпись	Дата	Проект планировки территории	
Разраб.	Маслова			<i>[Signature]</i>		Студия	Лист
Проверил	Бурдин			<i>[Signature]</i>		П	1
Н.контр.	Бурдин			<i>[Signature]</i>		Ситуационный план М1:6000	
ГИП	Машкин			<i>[Signature]</i>		Схема расположения листов	
							
					Формат А2		

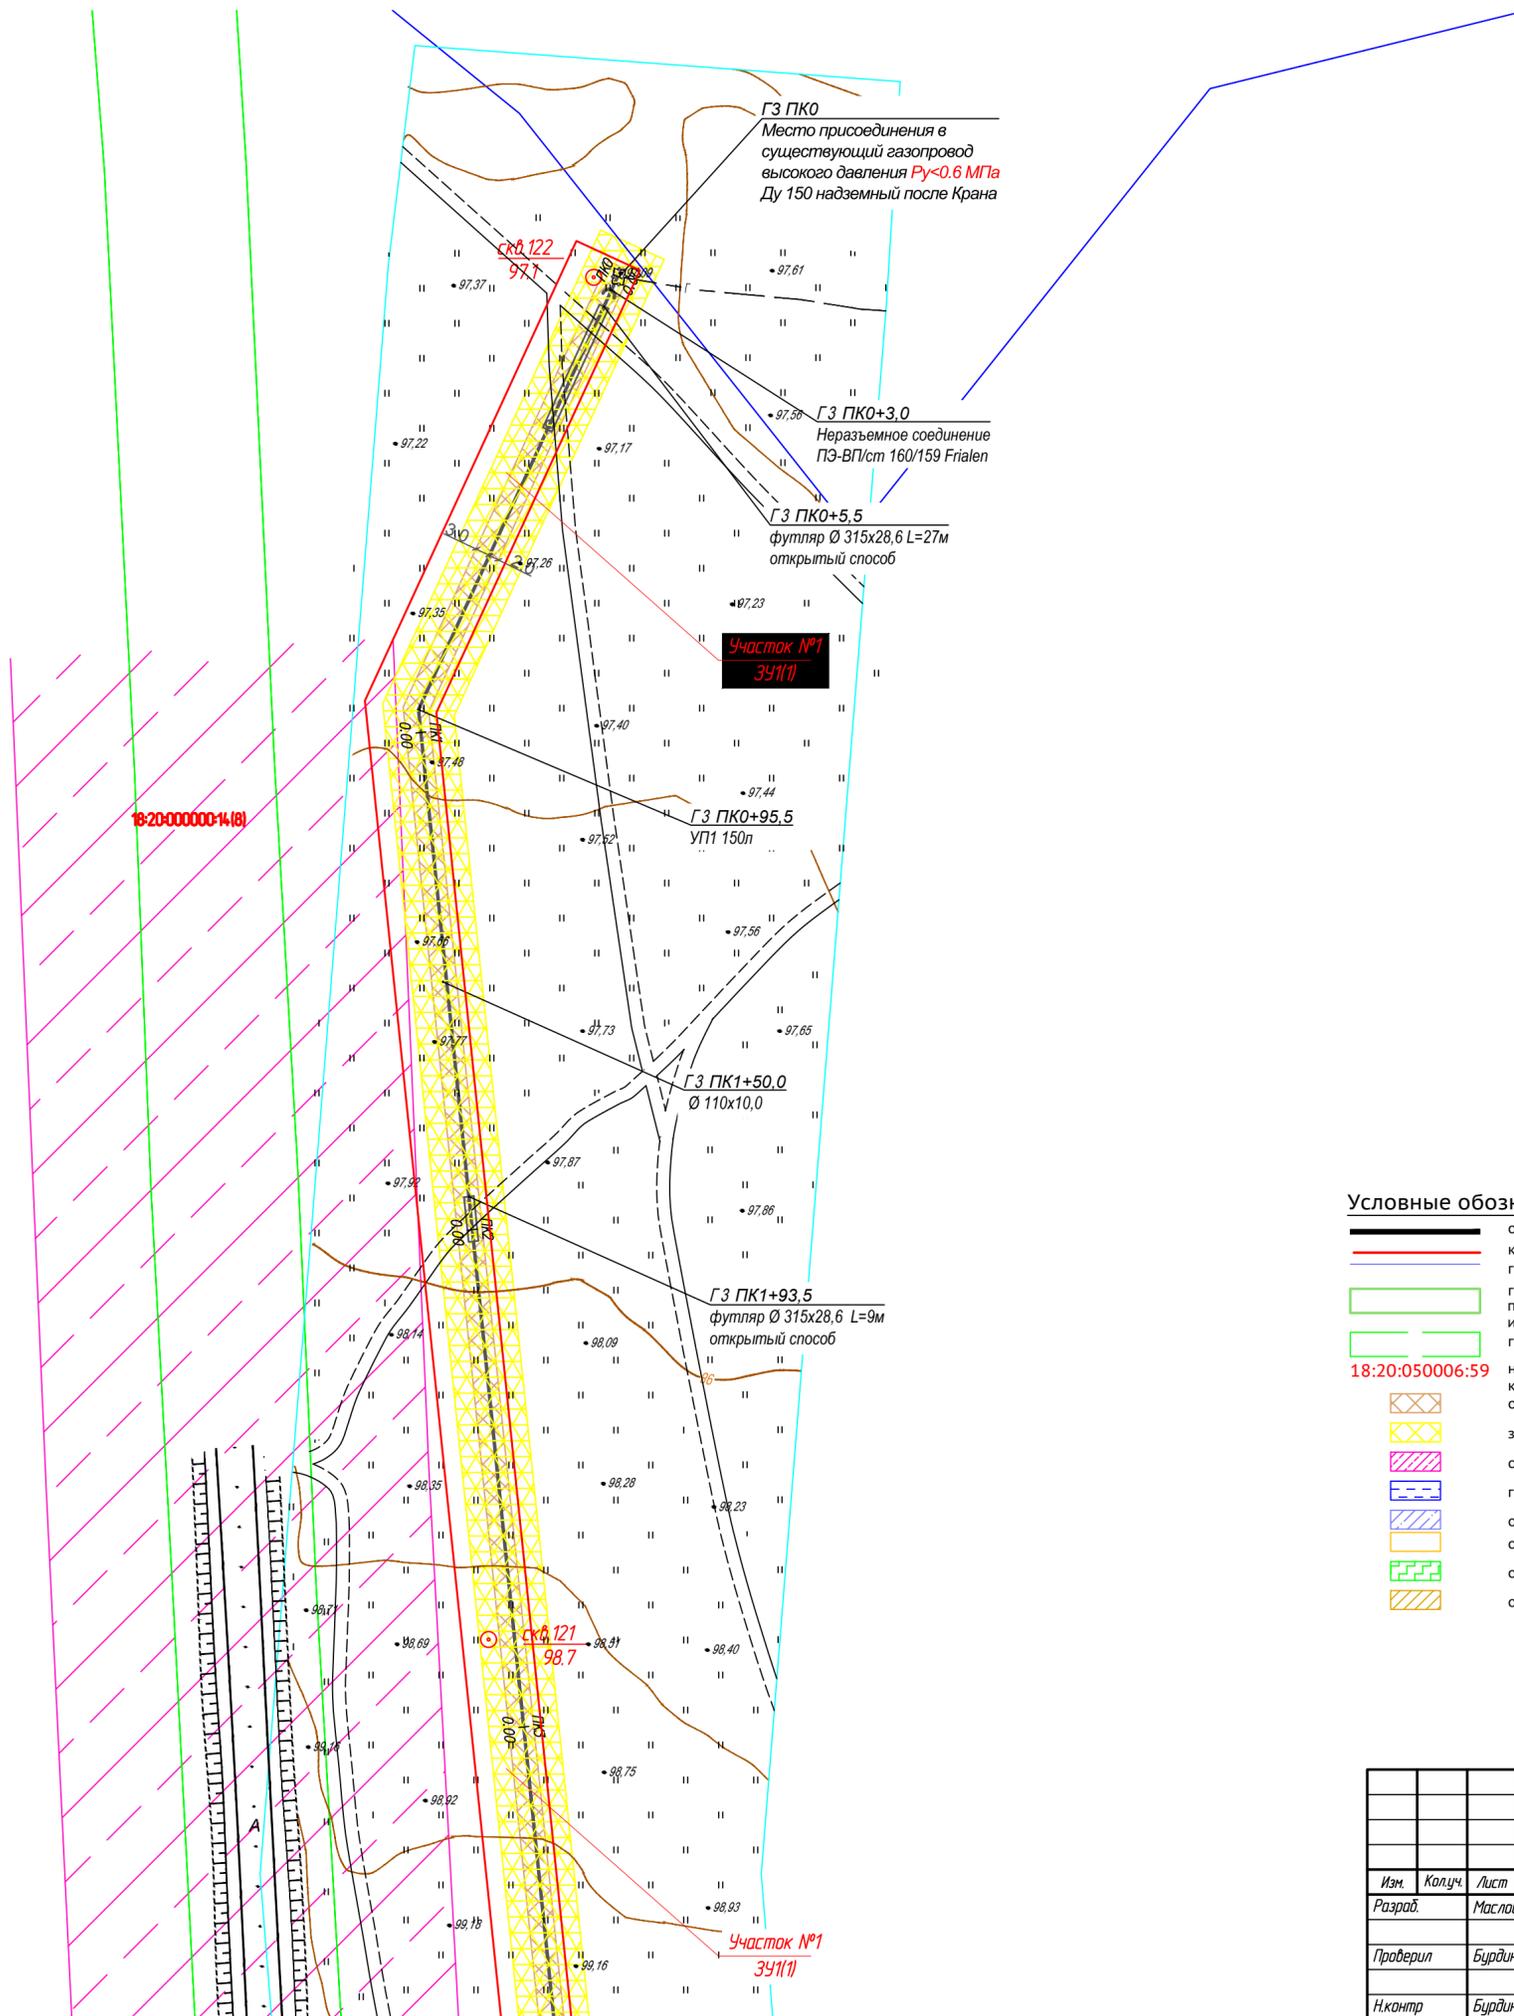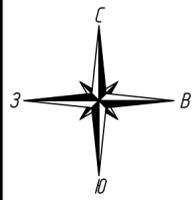


Условные обозначения:


- ось проектируемого объекта
- красные линии устанавливаемые
- граница кадастрового квартала
- граница земельного участка, в отношении которого планируется установление сервитута на период строительства и в последующем на период эксплуатации
- границы существующих земельных участков
- 18:20:050006:59 номер земельного участка по данным государственного кадастра недвижимости
- охранный зона проектируемого объекта
- зона градостроительных ограничений
- охранные зоны автодорог
- границы воохранной зоны водных объектов
- охранные зоны водопроводов
- охранные зоны ЛЭП
- охранные зоны кабелей связи
- охранные зоны нефтепроводов

Взам. инв.№	
Подпись и дата	
Инв. № подл.	

1187-18-009-ППТ					
Газопровод межпоселковый с. Сямси - д. Русская Бабья - д. Удмуртская Бабья - д. Балма - с. Кильмезь с. отводам на с. Муки-Какси, ст. Сорек, д. Васюкина, д. Блаж -Юс, ст. Пижил Сямсинского района Удмуртской Республики					
Изм.	Колуч.	Лист	№ док.	Подпись	Дата
Разраб.	Маслова			<i>[Signature]</i>	
Проверил	Бурдин			<i>[Signature]</i>	
Н.контр	Бурдин			<i>[Signature]</i>	
ГИП	Машкин			<i>[Signature]</i>	
Проект планировки территории				Стадия	Лист
План газопровода М1:1000				П	2
REGIONGAZ проектное бюро				Формат А2	

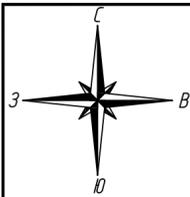

линия соединения с листом 2

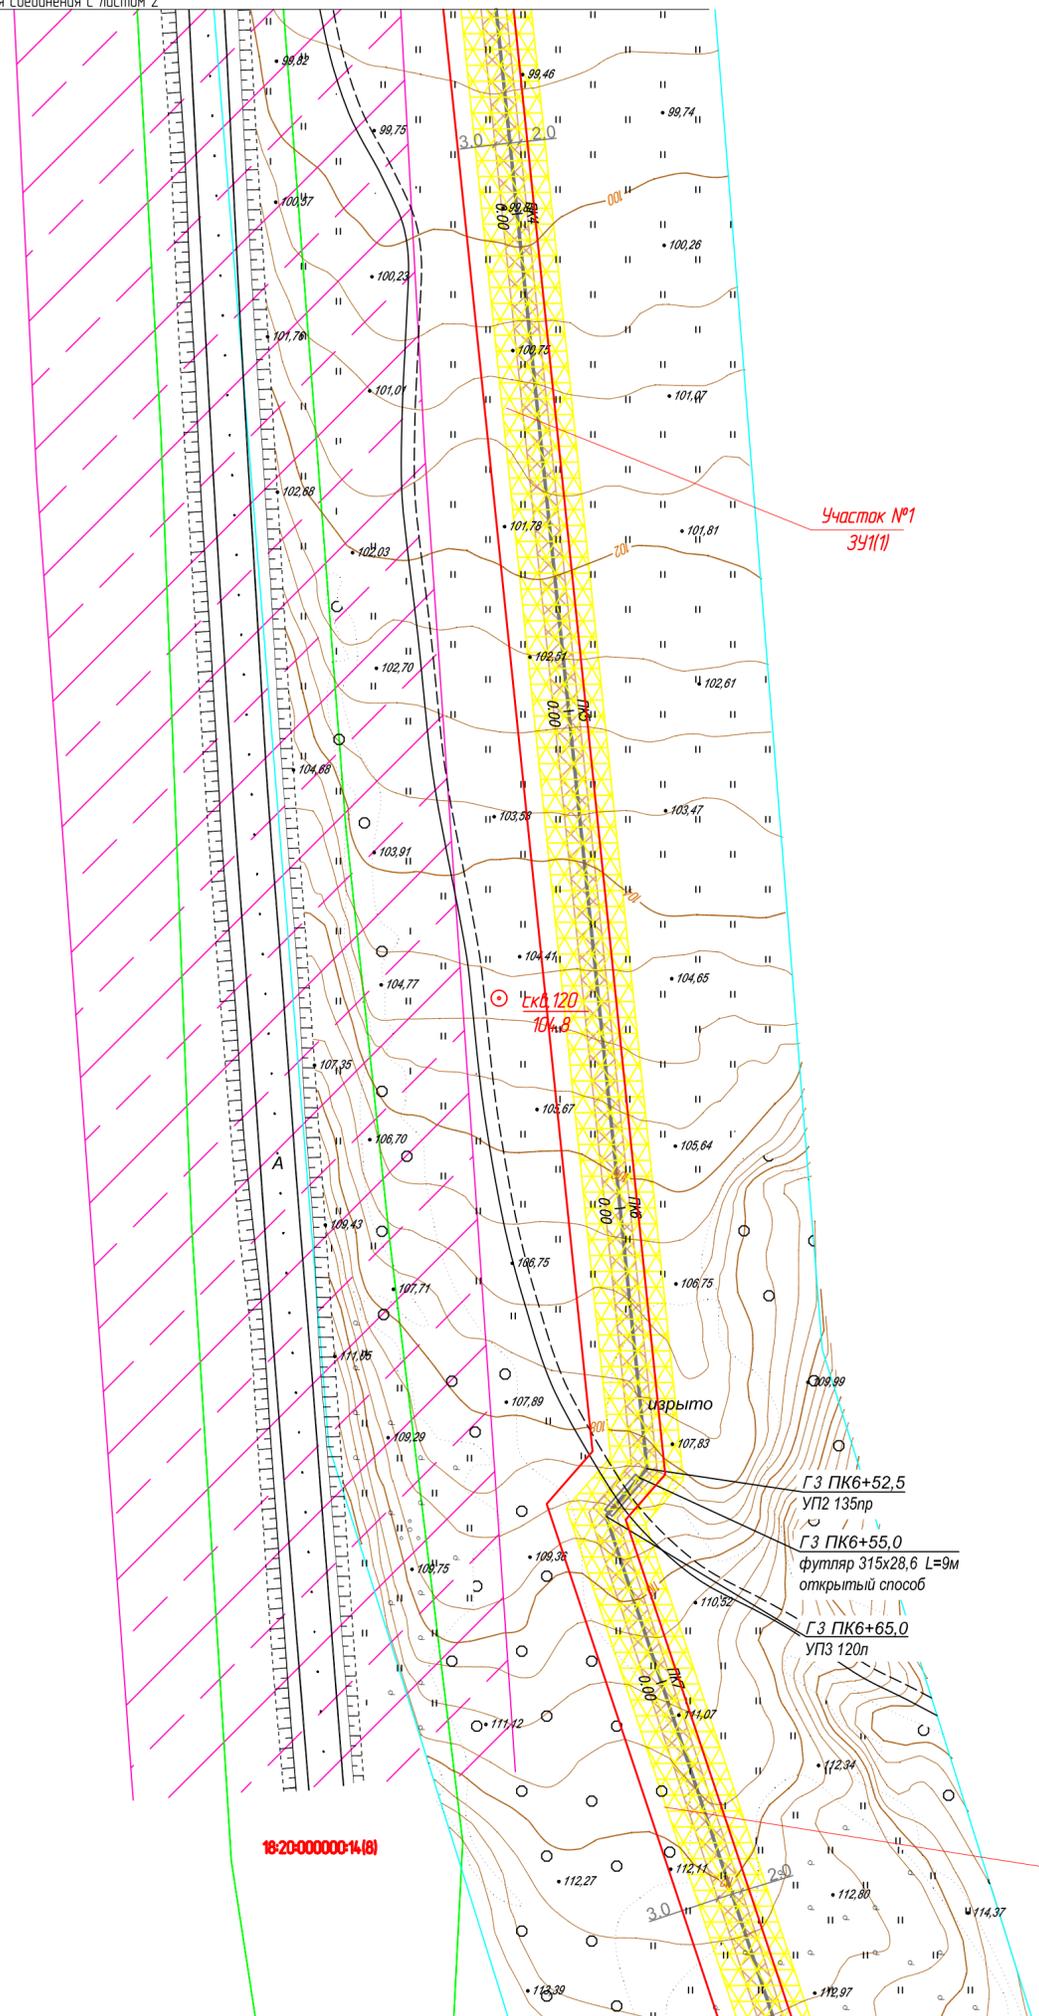

Участок №1
341(1)

Чкв. 120
104.13

ГЗ ПК6+52.5
УП2 135пр
ГЗ ПК6+55.0
футляр 315x28,6 L=9м
открытый способ
ГЗ ПК6+65.0
УПЗ 120л

18:20:00000-14(8)




Участок №1
341(1)

Условные обозначения:

- ось проектируемого объекта
- красные линии устанавливаемые
- граница кадастрового квартала
- граница земельного участка, в отношении которого планируется установление сервитута на период строительства и в последующем на период эксплуатации
- границы существующих земельных участков
- 18:20:050006:59 номер земельного участка по данным государственного кадастра недвижимости
- охранный зона проектируемого объекта
- зона градостроительных ограничений
- охранные зоны автодорог
- границы воохранной зоны водных объектов
- охранные зоны водопроводов
- охранные зоны ЛЭП
- охранные зоны кабелей связи
- охранные зоны нефтепроводов

Взам. инв. №
Лист
Подпись и дата
Инв. № подл.

1187-18-009-ППТ					
Газопровод межпоселковый с. Сямси - д. Русская Бабья - д. Удмуртская Бабья - д. Балта - с. Кильмезь с отводами на с. Мужки-Какси, ст. Сюрек, д. Васьякина, д. Блаж -Юс, ст. Пижил Сямсинского района Удмуртской Республики					
Изм.	Колуч.	Лист	№ док.	Подпись	Дата
Разраб.	Маслова	3		<i>[Signature]</i>	
Проверил	Бурдин			<i>[Signature]</i>	
Н.контр	Бурдин			<i>[Signature]</i>	
ГИП	Машкин			<i>[Signature]</i>	
Проект планировки территории				Стадия	Лист
План газопровода М1:1000				П	3
Удмуртский РЕГИОН ГАЗ проектное бюро					

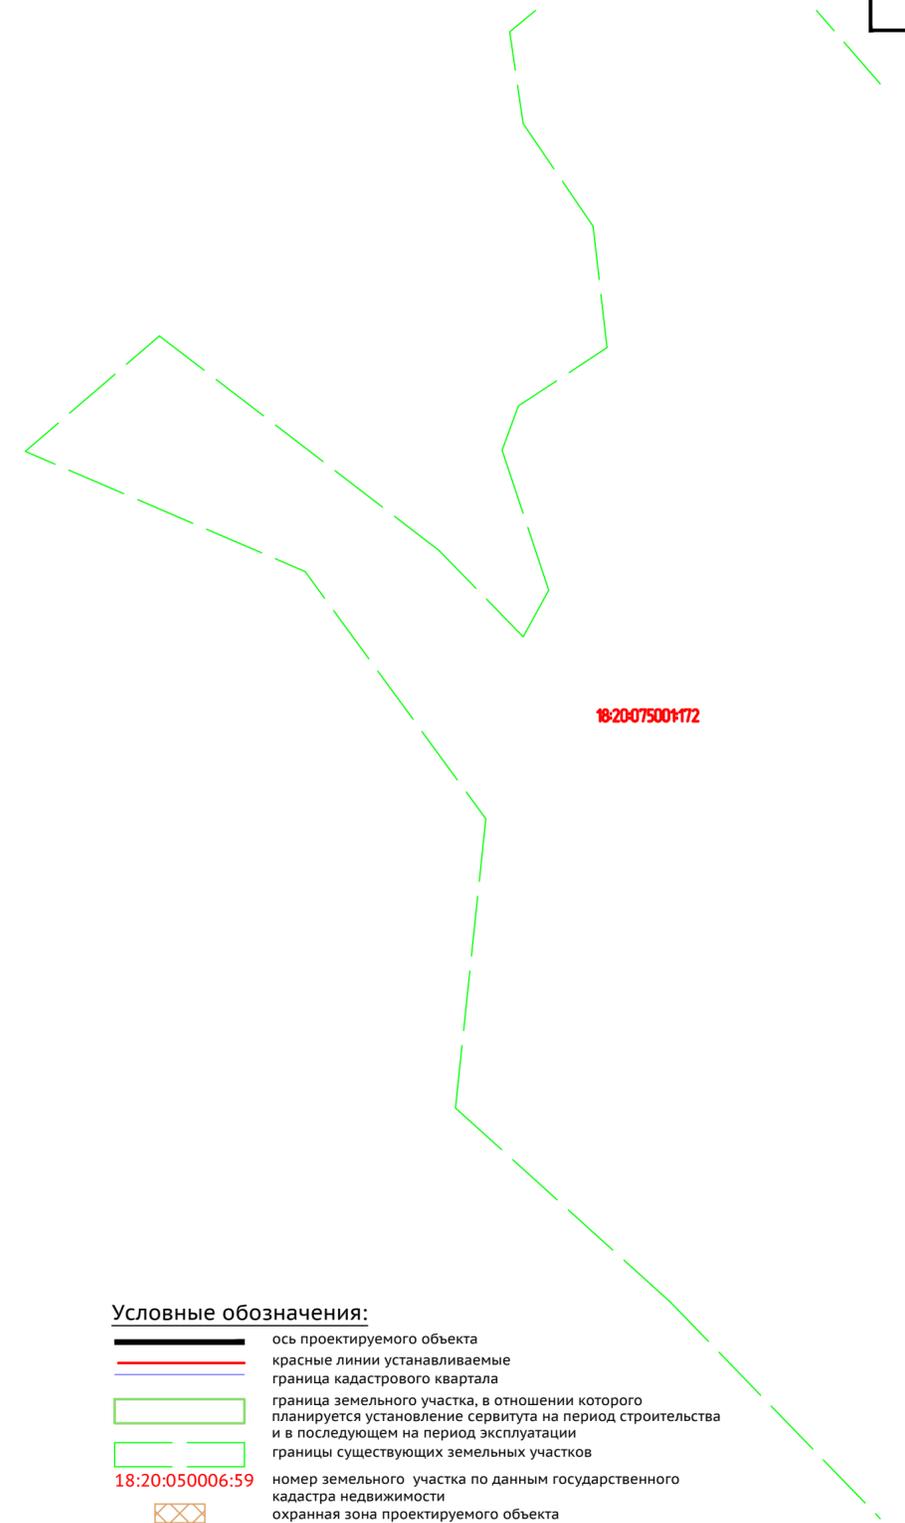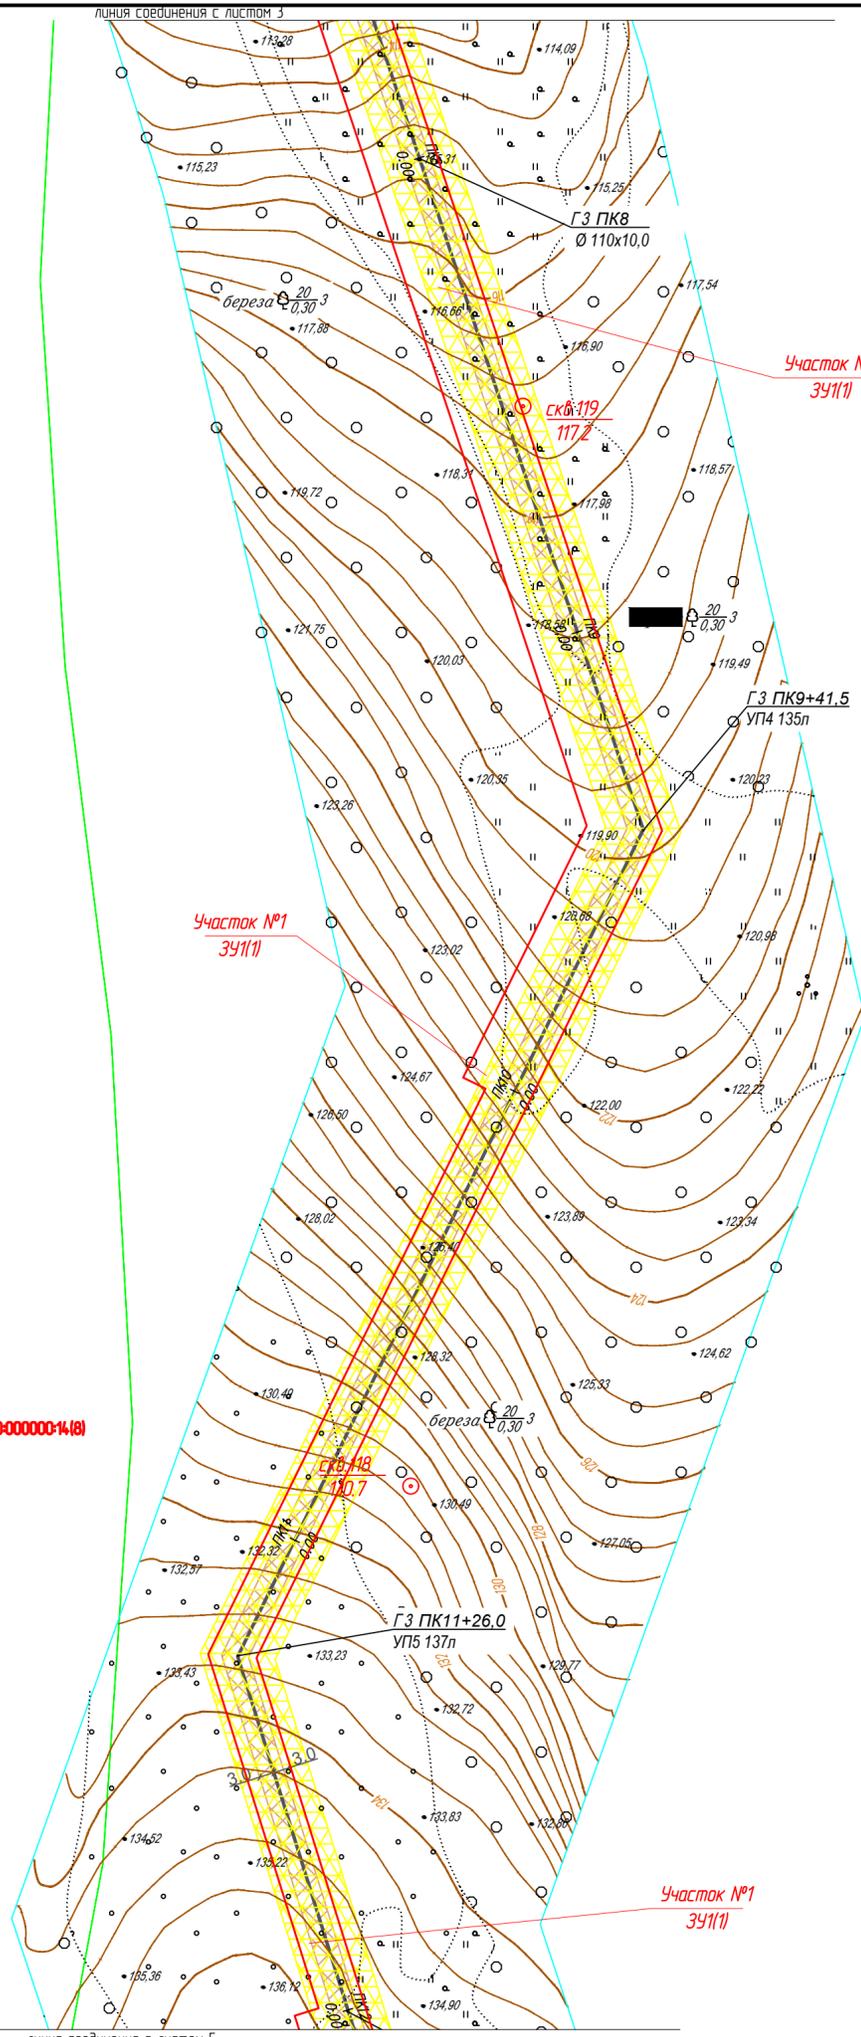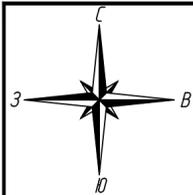


Условные обозначения:


- ось проектируемого объекта
- красные линии устанавливаемые
- граница кадастрового квартала
- граница земельного участка, в отношении которого планируется установление сервитута на период строительства и в последующем на период эксплуатации
- границы существующих земельных участков
- 18:20:050006:59 номер земельного участка по данным государственного кадастра недвижимости
- охранная зона проектируемого объекта
- зона градостроительных ограничений
- охранные зоны автодорог
- границы зоохранной зоны водных объектов
- охранные зоны водопроводов
- охранные зоны ЛЭП
- охранные зоны кабелей связи
- охранные зоны нефтепроводов

Инв. № подл. Подпись и дата. Взам. инв. №

1187-18-009-ППТ					
Газопровод межпоселковый с. Сямси - д. Русская Бабья - д. Удмуртская Бабья - д. Балма - с. Кильмезь с отводом на с. Муки-Какси, ст. Сорек, д. Васьякино, д. Блаж -Юс, ст. Пижил Сямсинского района Удмуртской Республики					
Изм.	Колуч.	Лист	№ док.	Подпись	Дата
Разраб.	Маслова	4		<i>[Signature]</i>	
Проверил	Бурдин			<i>[Signature]</i>	
Н.контр	Бурдин			<i>[Signature]</i>	
ГИП	Машкин			<i>[Signature]</i>	
Проект планировки территории				Стадия	Лист
План газопровода М1:1000				П	4
Листов				РЕГИОН ГАЗ проектное бюро	
Формат А2					

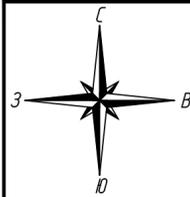

линия соединения с листом 4

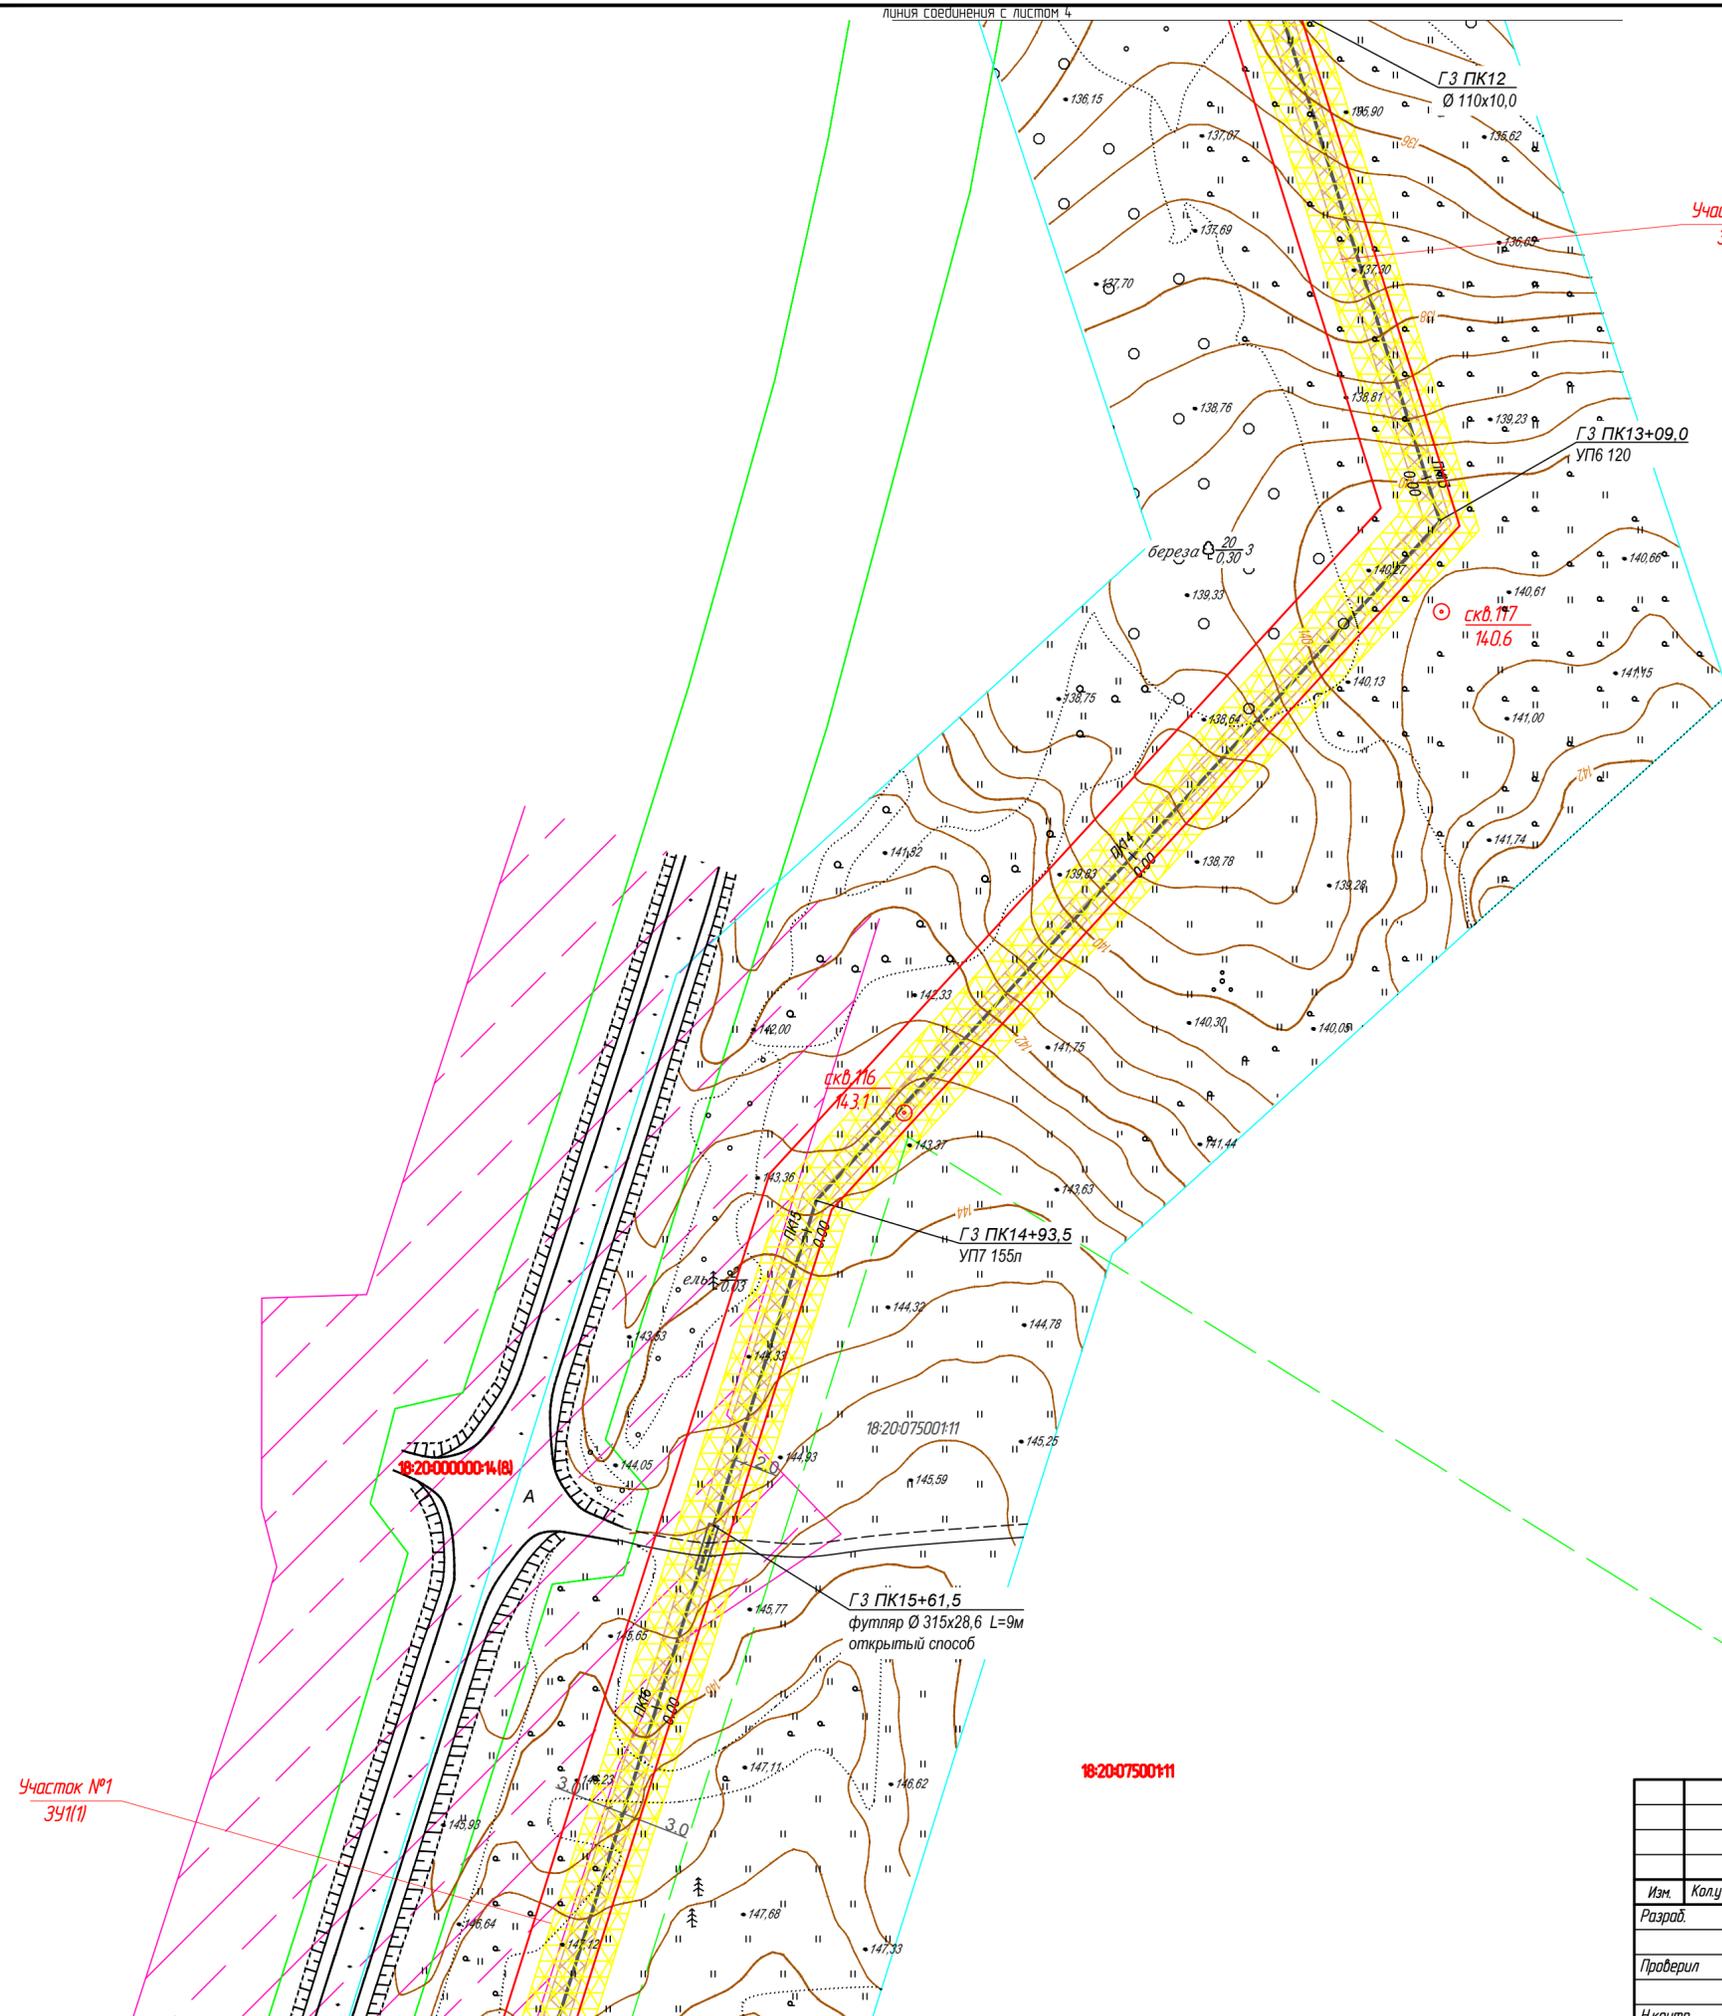

Участок №1
341(1)


Участок №1
341(1)

- Условные обозначения:**
- ось проектируемого объекта
 - красные линии устанавливаемые
 - граница кадастрового квартала
 - граница земельного участка, в отношении которого планируется установление сервитута на период строительства и в последующем на период эксплуатации
 - границы существующих земельных участков
 - 18:20:050006:59 номер земельного участка по данным государственного кадастра недвижимости
 - охранная зона проектируемого объекта
 - зона градостроительных ограничений
 - охранные зоны автодорог
 - границы оохранной зоны водных объектов
 - охранные зоны водопроводов
 - охранные зоны ЛЭП
 - охранные зоны кабелей связи
 - охранные зоны нефтепроводов


Изд. № подл. Подпись и дата. Взам. инв. №

						1187-18-009-ППТ					
						Газопровод межпоселковый с. Сямси - д. Русская Бабья - д. Удмуртская Бабья - д. Балма - с. Кильмезь с отводом на с. Муки-Какси, ст. Сюрск, д. Васюкина, д. Блаж -Юс, ст. Пижил Сямсинского района Удмуртской Республики					
Изм.	Колуч.	Лист	№ док.	Подпись	Дата	Проект планировки территории					
Разраб.	Маслова			<i>[Signature]</i>					Стадия	Лист	Листов
Проверил	Бурдин			<i>[Signature]</i>					П	5	
Н.контр	Бурдин			<i>[Signature]</i>					План газопровода М1:1000		
ГИП	Машкин			<i>[Signature]</i>							

линия соединения с листом 6

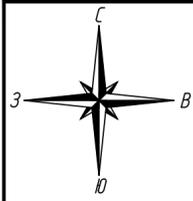

18:20:07500:11

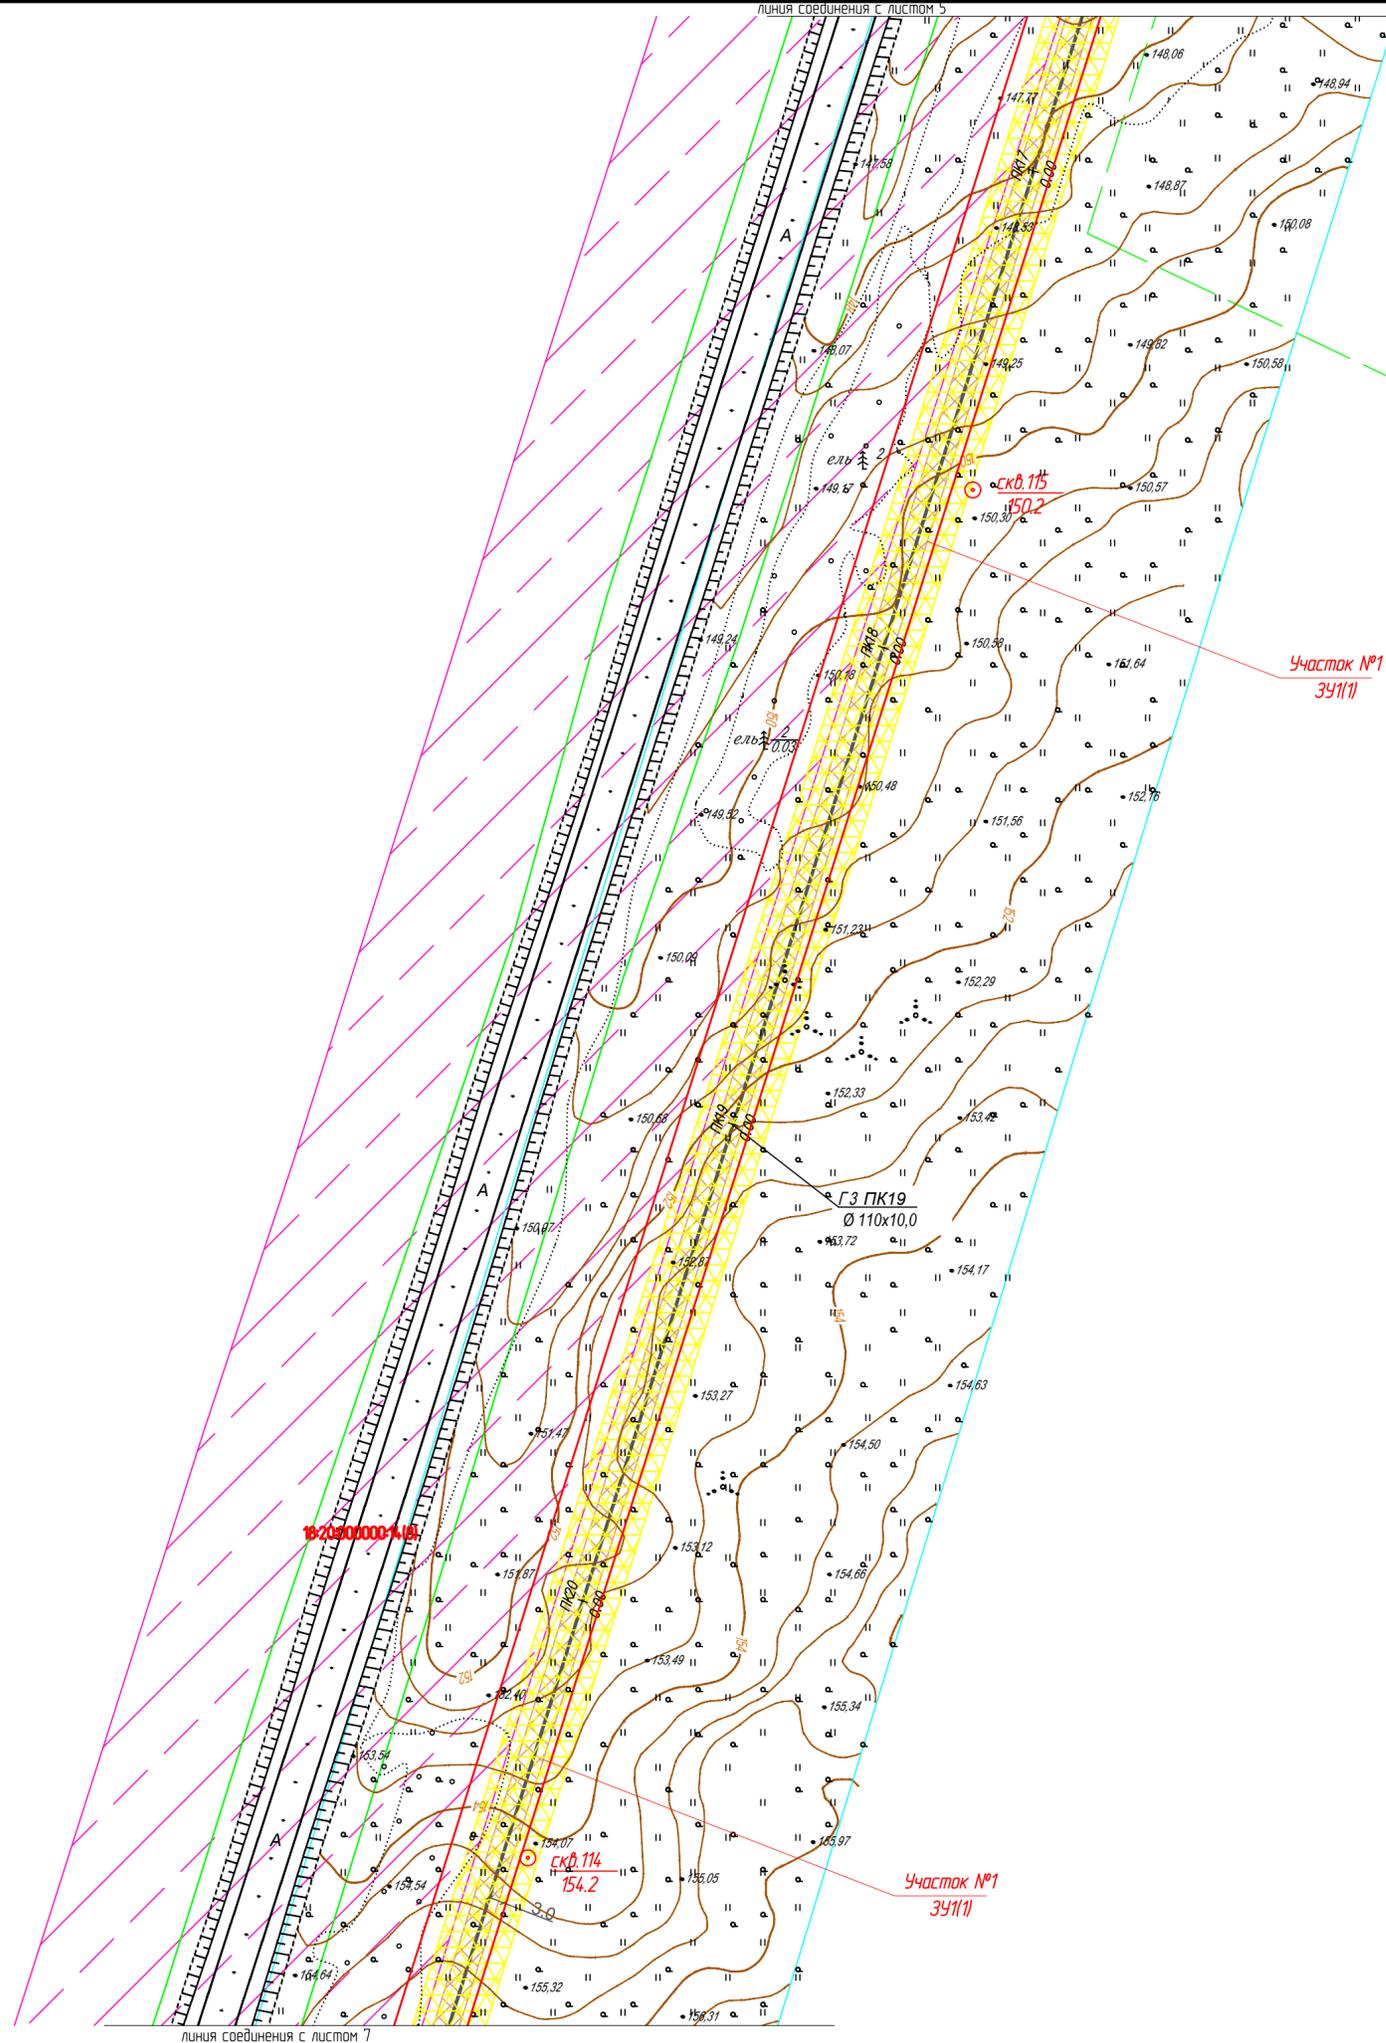

18:20:07500:11

Участок №1
391/11

18:20:05000:59



Участок №1
391/11

Условные обозначения:

- ось проектируемого объекта
- красные линии устанавливаемые
- граница кадастрового квартала
- граница земельного участка, в отношении которого планируется установление сервитута на период строительства и в последующем на период эксплуатации
- границы существующих земельных участков
- 18:20:05000:59 номер земельного участка по данным государственного кадастра недвижимости
- охранная зона проектируемого объекта
- зона градостроительных ограничений
- охранные зоны автодорог
- границы оохранной зоны водных объектов
- охранные зоны водопроводов
- охранные зоны ЛЭП
- охранные зоны кабелей связи
- охранные зоны нефтепроводов

Инв. № подл. Подпись и дата. Взам. инв. №



1187-18-009-ППТ					
Газопровод межпоселковый с. Сямси - д. Русская Бабыя - д. Удмуртская Бабыя - д. Балма - с. Кильмезь с. отводом на с. Муки-Какси, ст. Сюрек, д. Васьякино, д. Блаж -Юс, ст. Пижил Сямсинского района Удмуртской Республики					
Изм.	Колуч.	Лист	№ док.	Подпись	Дата
Разраб.	Маслова			<i>[Signature]</i>	
Проверил	Бурдин			<i>[Signature]</i>	
Н.контр	Бурдин			<i>[Signature]</i>	
ГИП	Машкин			<i>[Signature]</i>	
Проект планировки территории				Стадия	Лист
План газопровода М1:1000				П	6
REGION GAS проектное бюро				Формат А2	

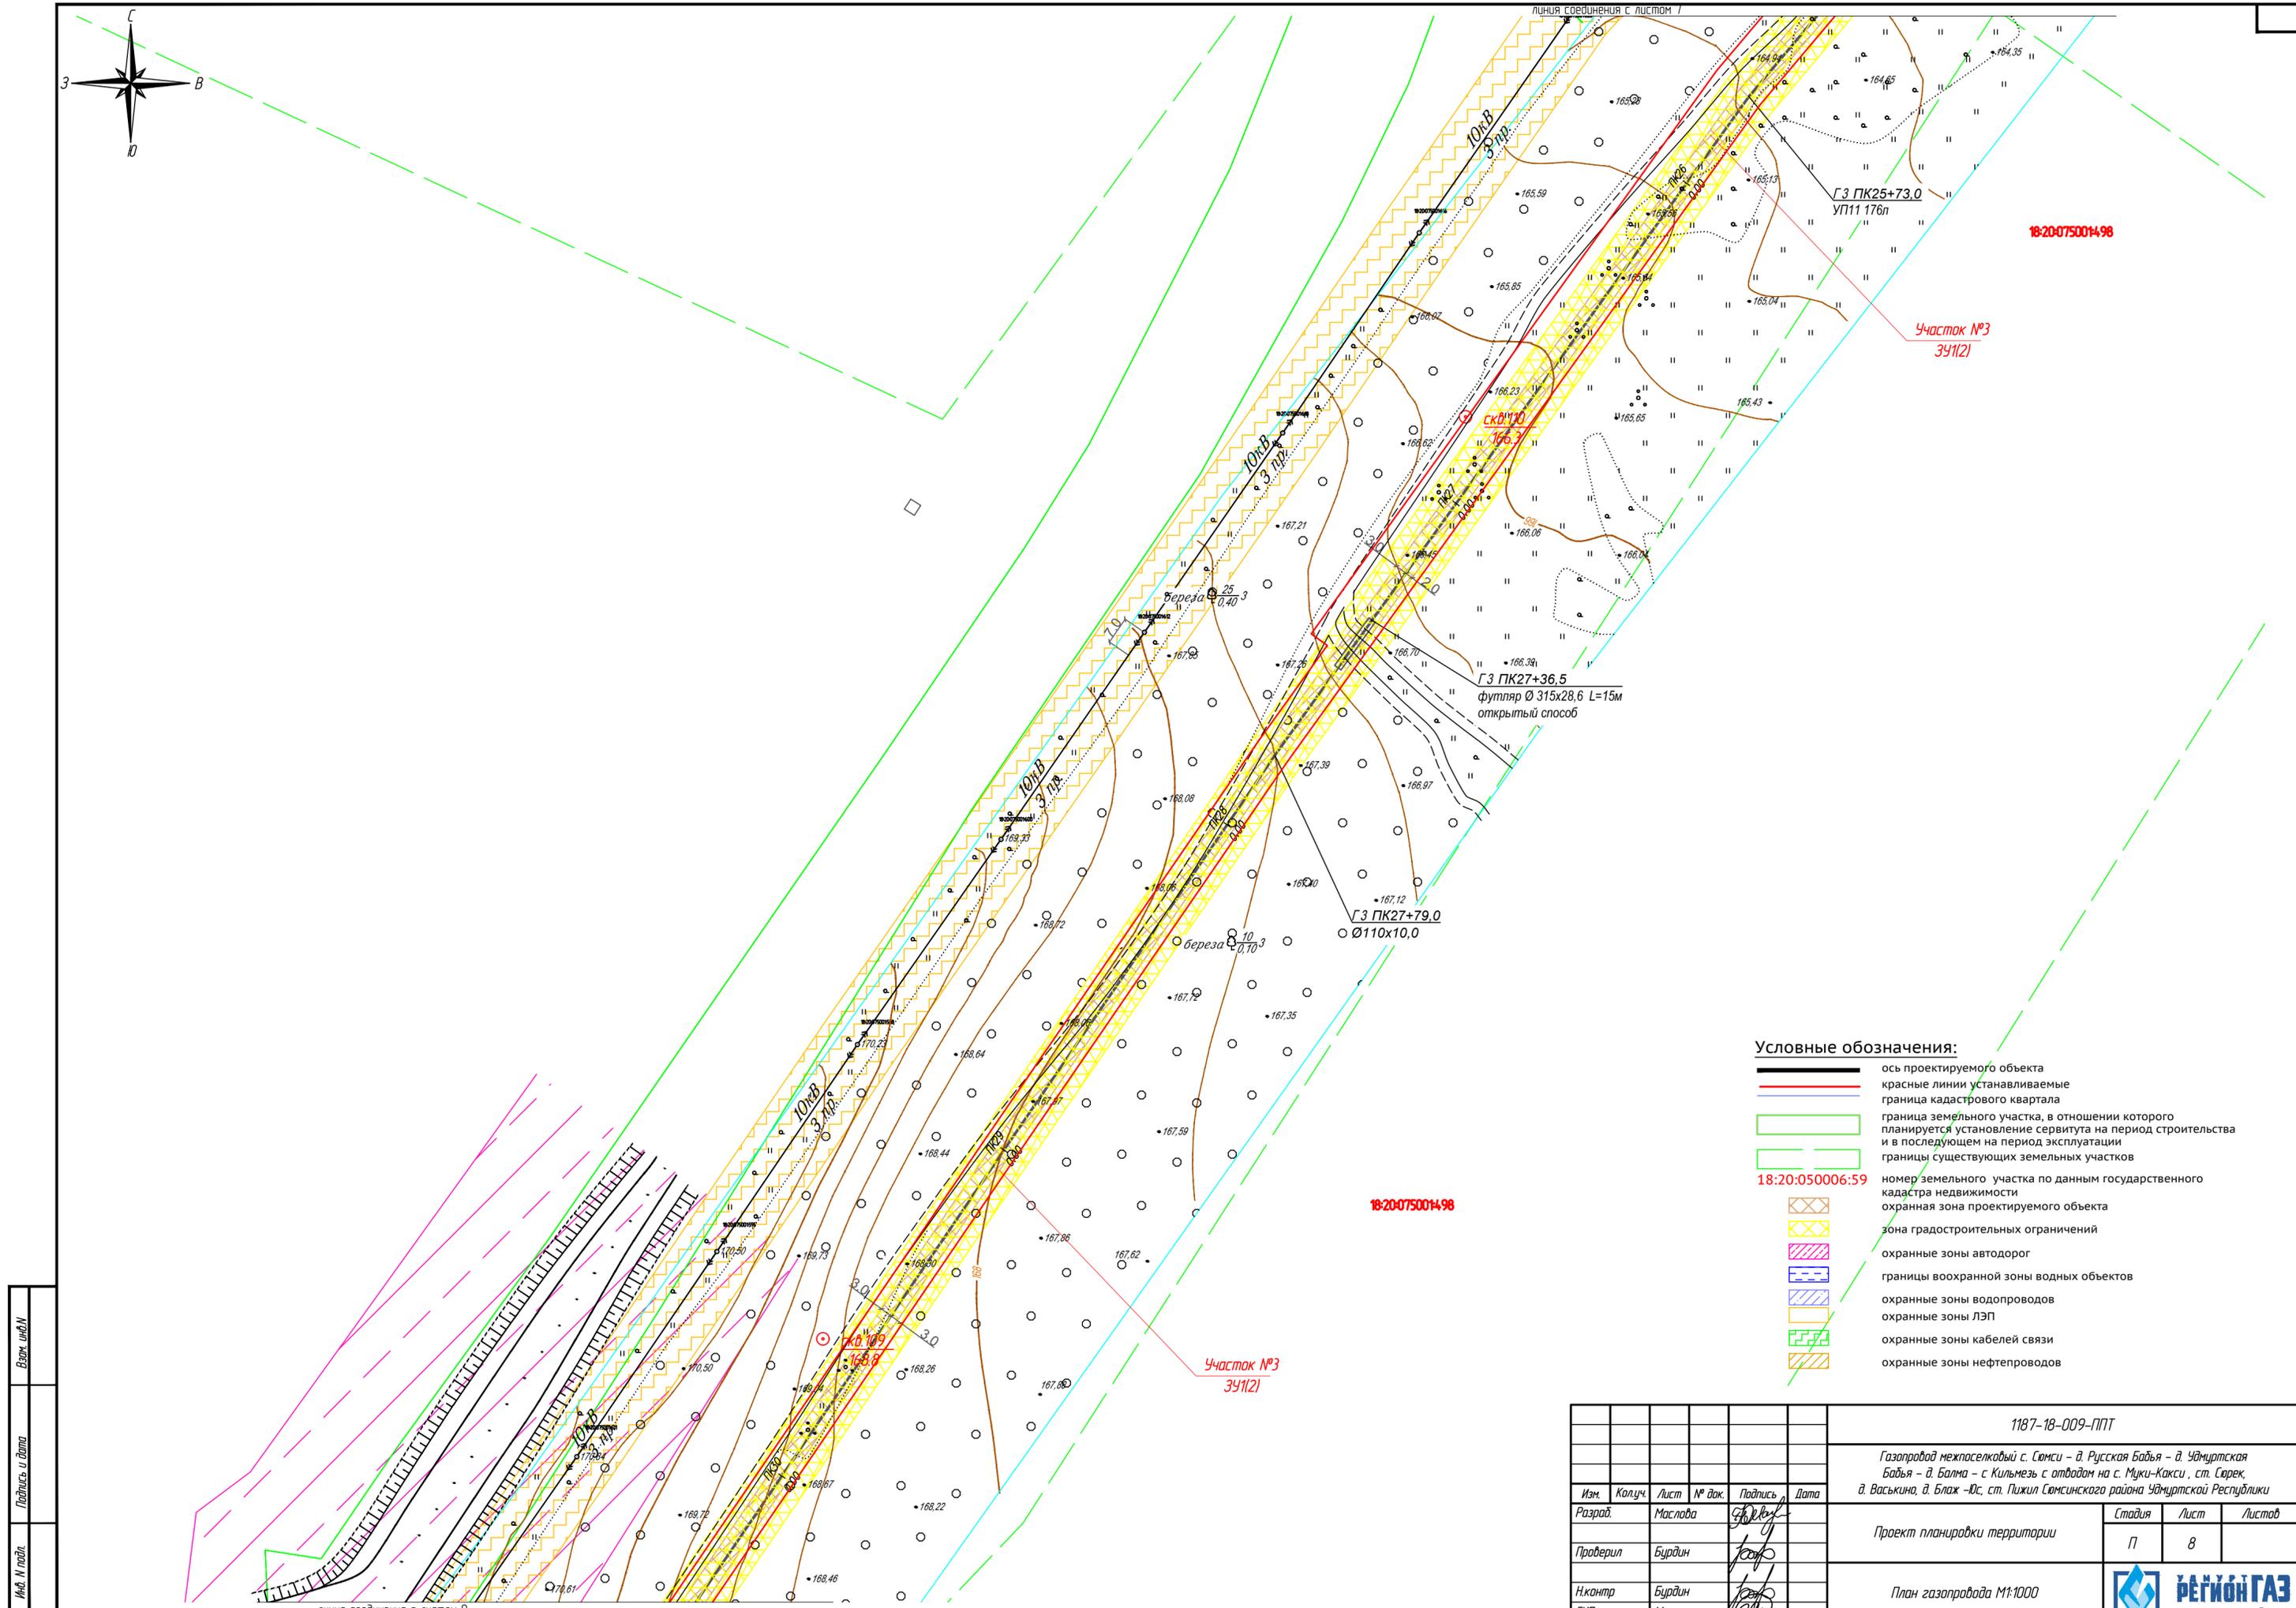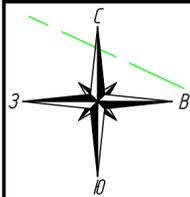

- Условные обозначения:**
- ось проектируемого объекта
 - красные линии устанавливаемые
 - граница кадастрового квартала
 - граница земельного участка, в отношении которого планируется установление сервитута на период строительства и в последующем на период эксплуатации
 - границы существующих земельных участков
 - 18:20:050006:59 номер земельного участка по данным государственного кадастра недвижимости
 - охранная зона проектируемого объекта
 - зона градостроительных ограничений
 - охранные зоны автодорог
 - границы воохранной зоны водных объектов
 - охранные зоны водопроводов
 - охранные зоны ЛЭП
 - охранные зоны кабелей связи
 - охранные зоны нефтепроводов

Взам. инв.№	
Подпись и дата	
Инд. № подл.	




1187-18-009-ППТ					
Газопровод межпоселковый с. Сямси - д. Русская Бабыя - д. Удмуртская Бабыя - д. Балма - с. Кильмезь с отводам на с. Муки-Какси, ст. Сюрех, д. Васьякино, д. Блаж -Юс, ст. Пижил Сямсинского района Удмуртской Республики					
Изм.	Колуч	Лист	№ док.	Подпись	Дата
Разраб.	Маслова	8		<i>[Signature]</i>	
Проверил	Бурдин			<i>[Signature]</i>	
Н.контр	Бурдин			<i>[Signature]</i>	
ГИП	Машкин			<i>[Signature]</i>	
Проект планировки территории			Стадия	Лист	Листов
			П	8	
План газопровода М1:1000					

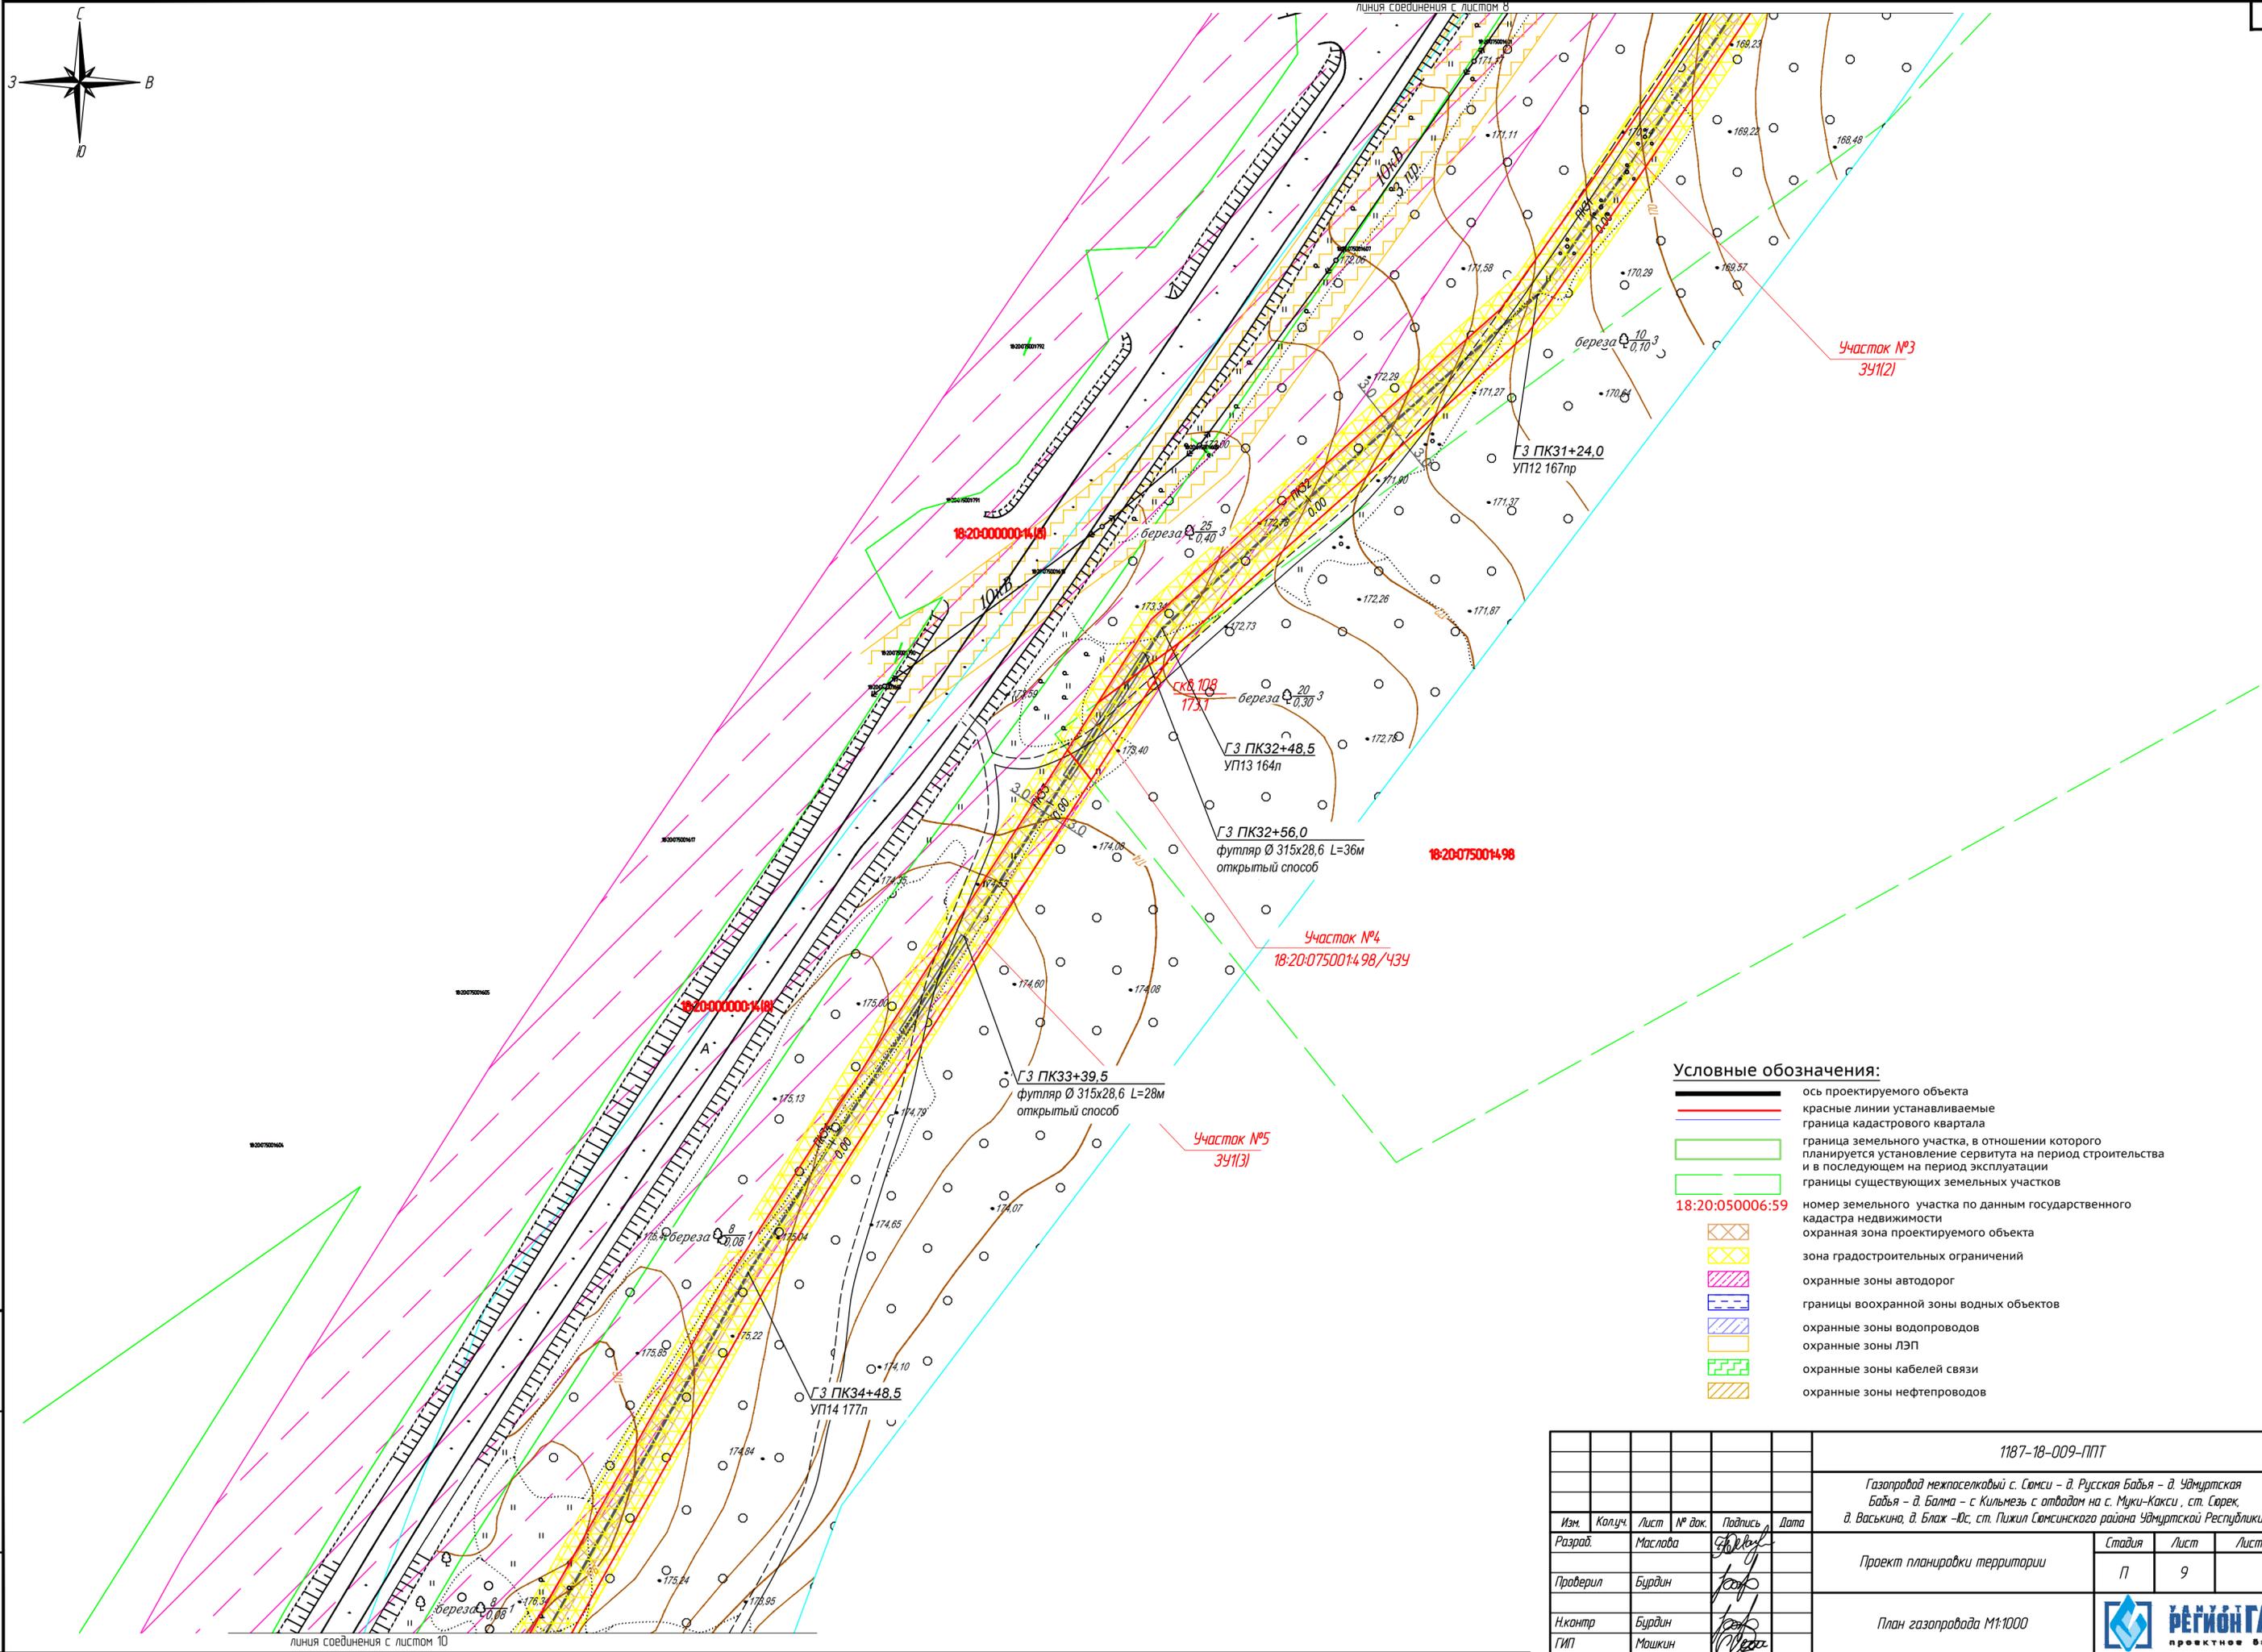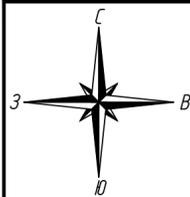

Имя, И. Фамилия	Взам. инж.ИМ
Подпись и дата	
Имя, И. Фамилия	

1187-18-009-ППТ					
Газопровод межпоселковый с. Сямси - д. Русская Бабья - д. Удмуртская Бабья - д. Балма - с. Кильмезь с отводом на с. Муки-Какси, ст. Сюрск, д. Васьякино, д. Блаж -Юс, ст. Пижил Сямсинского района Удмуртской Республики					
Изм.	Колуч.	Лист	№ док.	Подпись	Дата
Разраб.	Маслова			<i>[Signature]</i>	
Проверил	Бурдин			<i>[Signature]</i>	
Н.контр	Бурдин			<i>[Signature]</i>	
ГИП	Машкин			<i>[Signature]</i>	
Проект планировки территории				Стадия	Лист
План газопровода М1:1000				П	9
				REGION GAS проектное бюро	
Формат А2					


линия соединения с листом 10

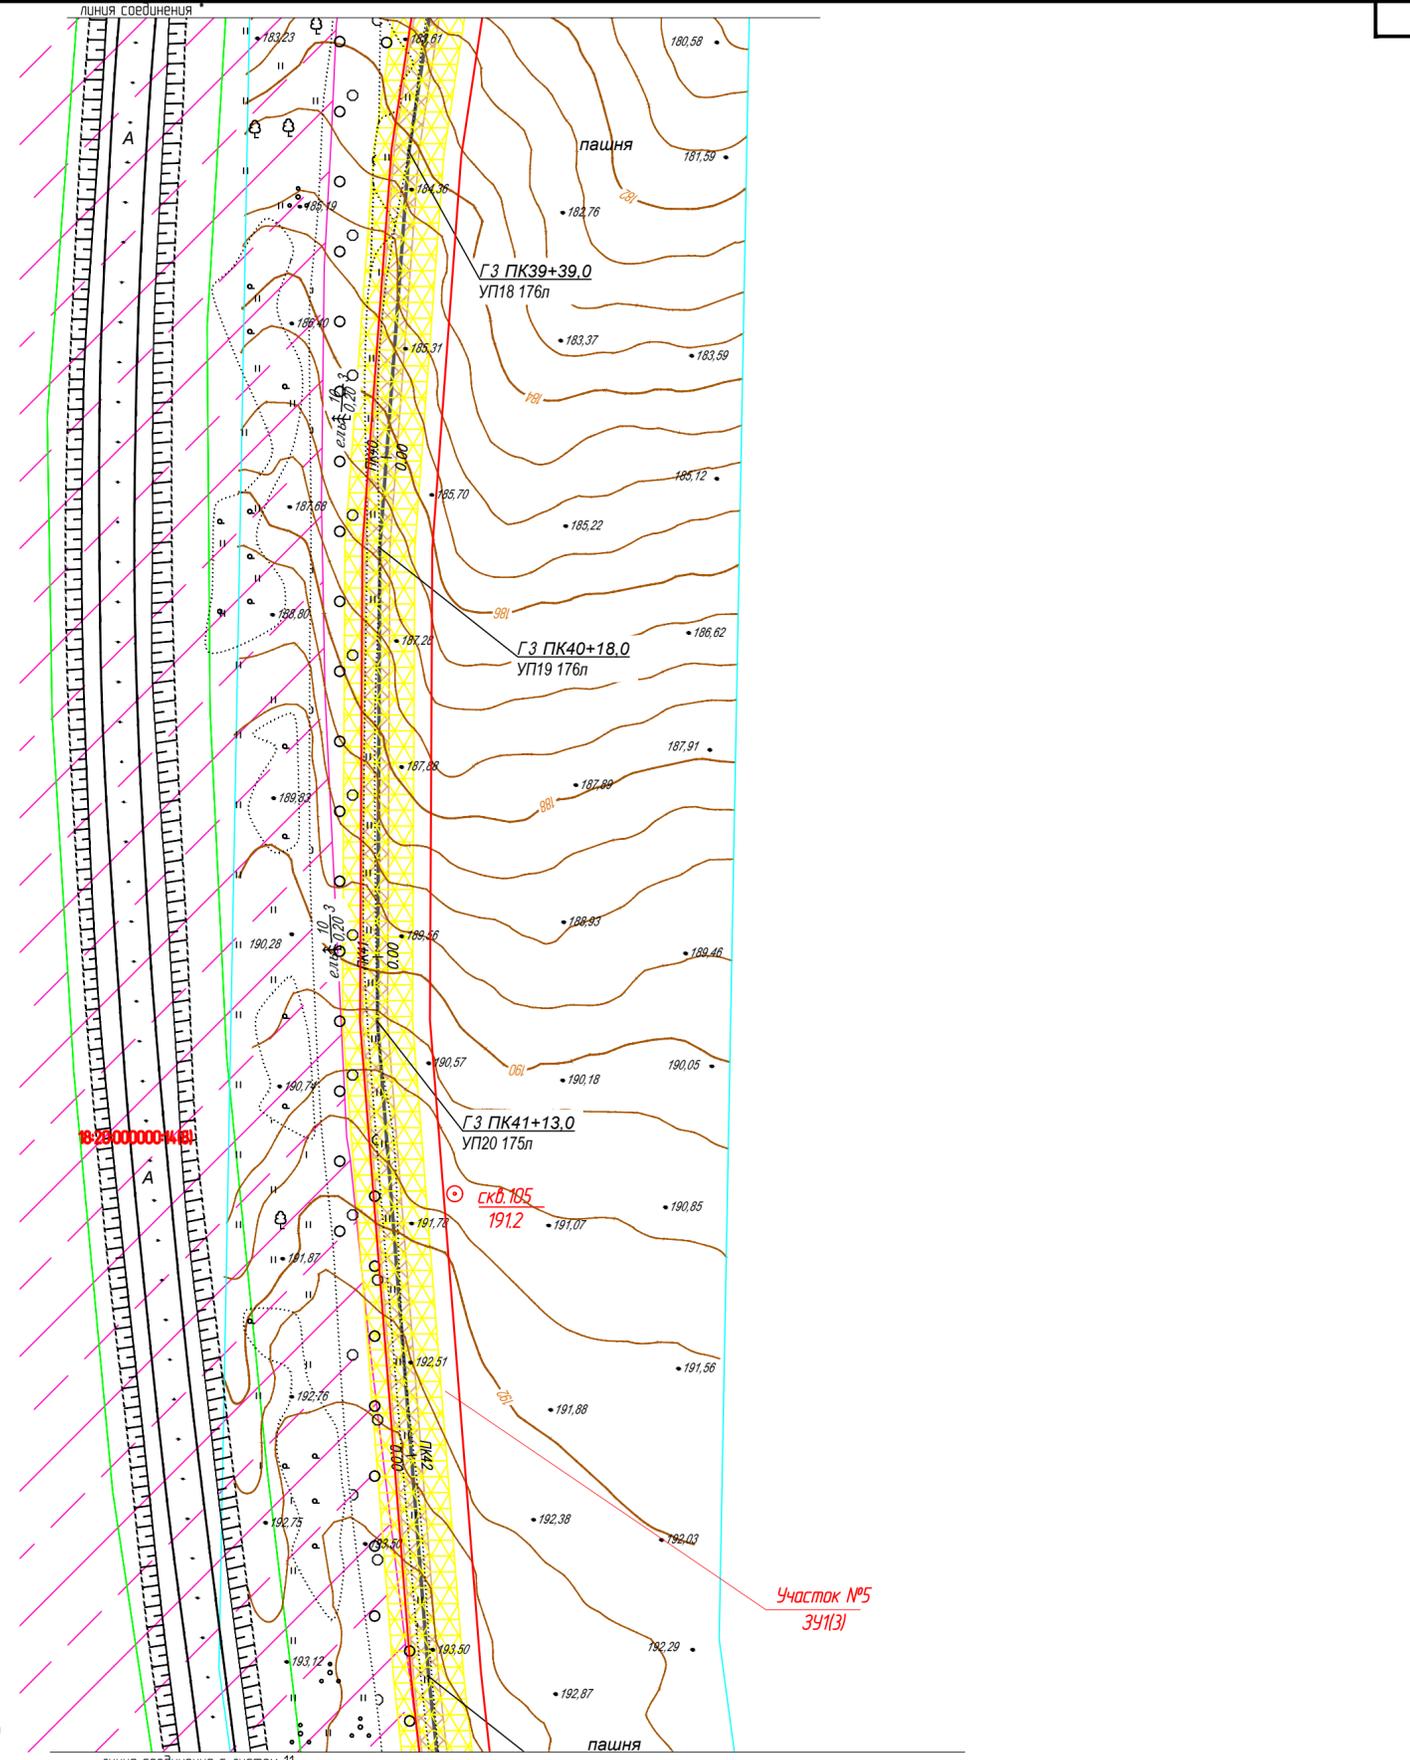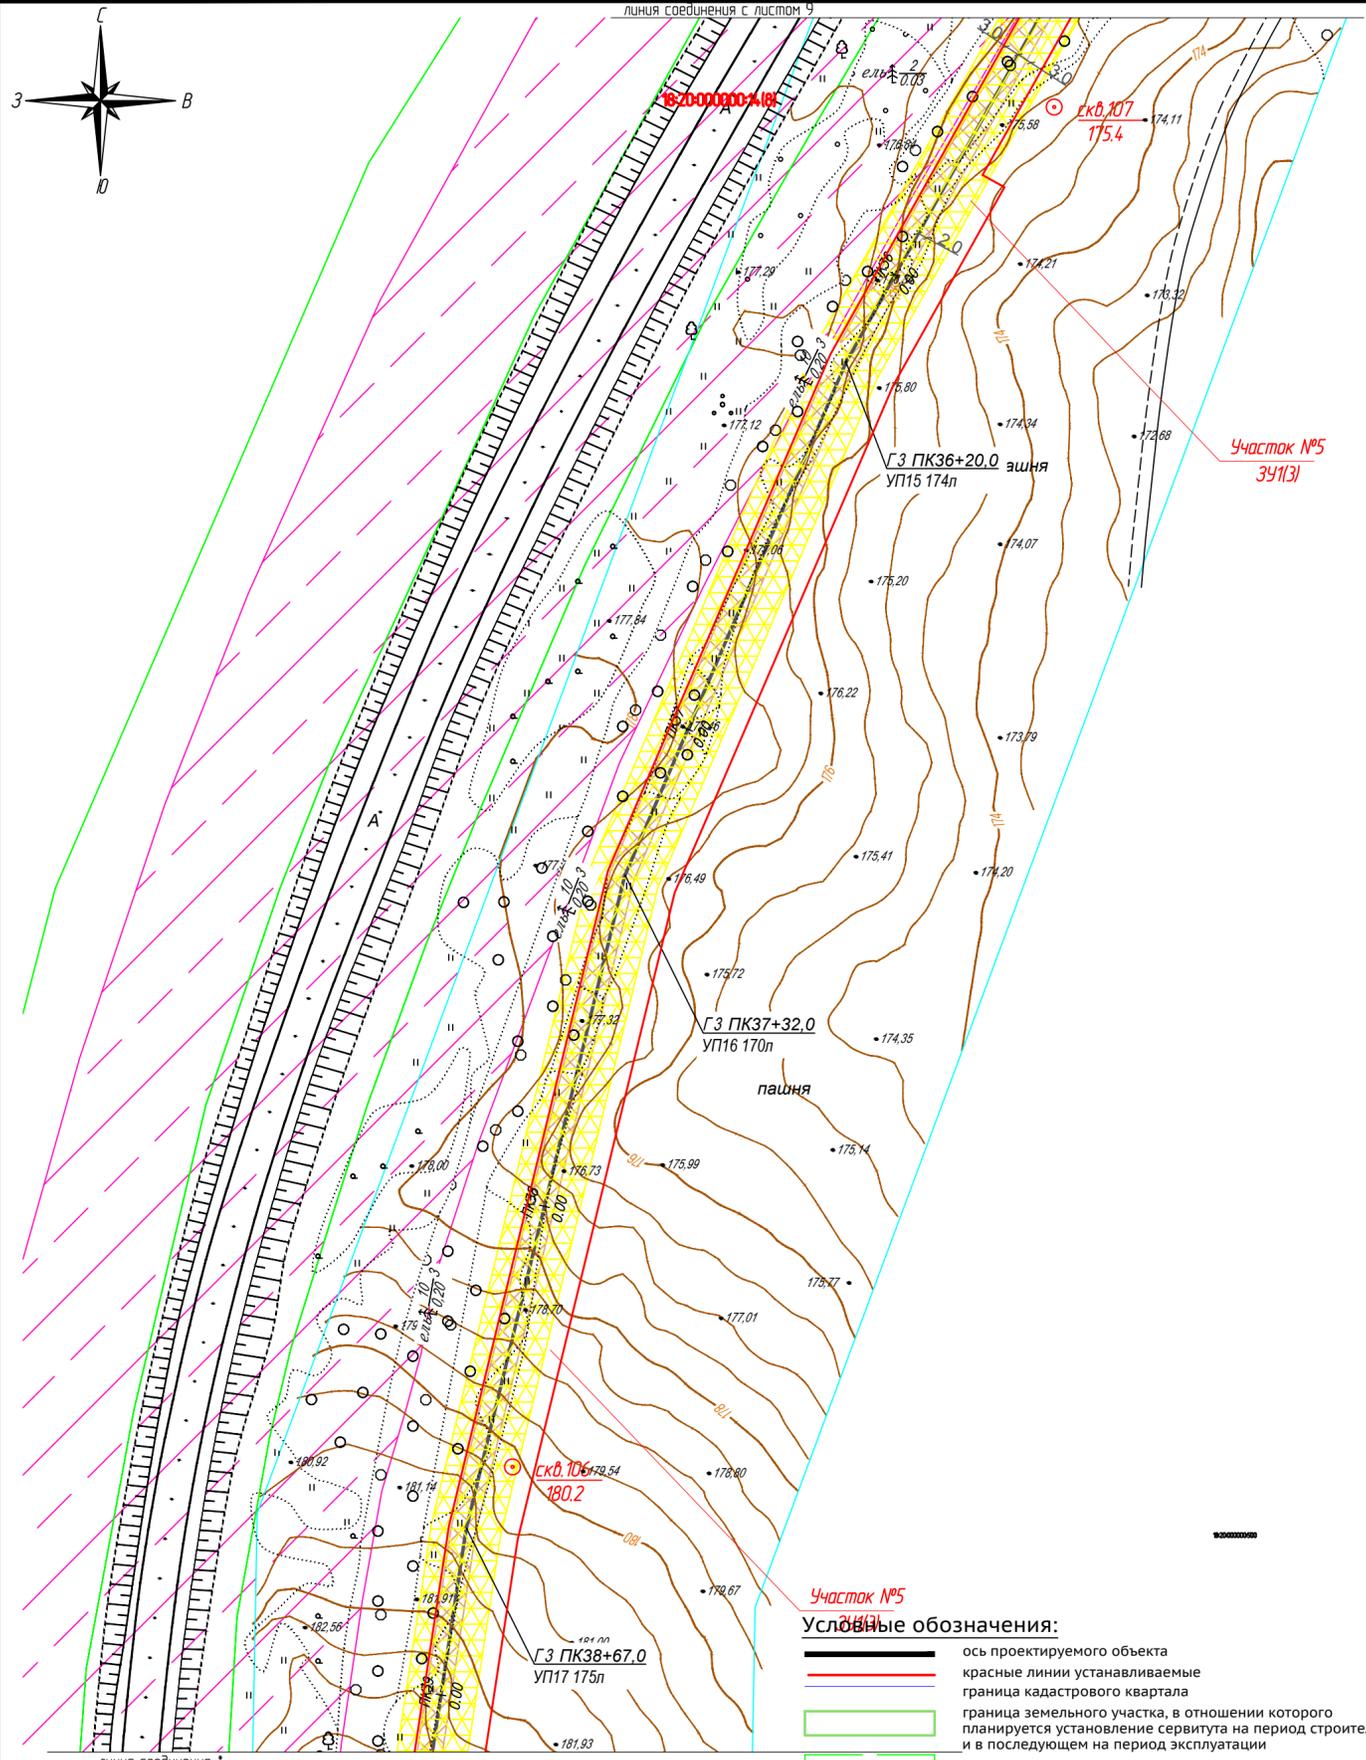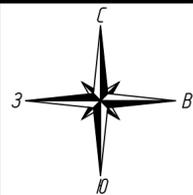


- Условные обозначения:**
- ось проектируемого объекта
 - красные линии устанавливаемые
 - граница кадастрового квартала
 - граница земельного участка, в отношении которого планируется установление сервитута на период строительства и в последующем на период эксплуатации
 - границы существующих земельных участков
 - 18:20:050006:59 номер земельного участка по данным государственного кадастра недвижимости
 - охранная зона проектируемого объекта
 - зона градостроительных ограничений
 - охранные зоны автодорог
 - границы воохранной зоны водных объектов
 - охранные зоны водопроводов
 - охранные зоны ЛЭП
 - охранные зоны кабелей связи
 - охранные зоны нефтепроводов

					1187-18-009-ППТ			
					Газопровод межпоселковый с. Сямси - д. Русская Бабья - д. Удмуртская Бабья - д. Балма - с. Кильмезь с отводом на с. Муки-Какси, ст. Сюрех, д. Васьякино, д. Блаж -Юс, ст. Пижил Сямсинского района Удмуртской Республики			
Изм.	Колуч.	Лист	№ док.	Подпись	Дата			
Разраб.	Маслова			<i>[Signature]</i>				
Проверил	Бурдин			<i>[Signature]</i>				
Н.контр	Бурдин			<i>[Signature]</i>				
ГИП	Машкин			<i>[Signature]</i>				
						Стадия	Лист	Листов
						П	10	
						Проект планировки территории		
						План газопровода М1:1000		
						 REGIONGAZ проектное бюро		

Взам. инб.М
 Подпись и дата
 Инб. М подл.

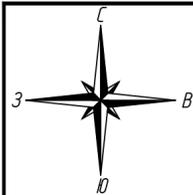

линия соединения с листом 10

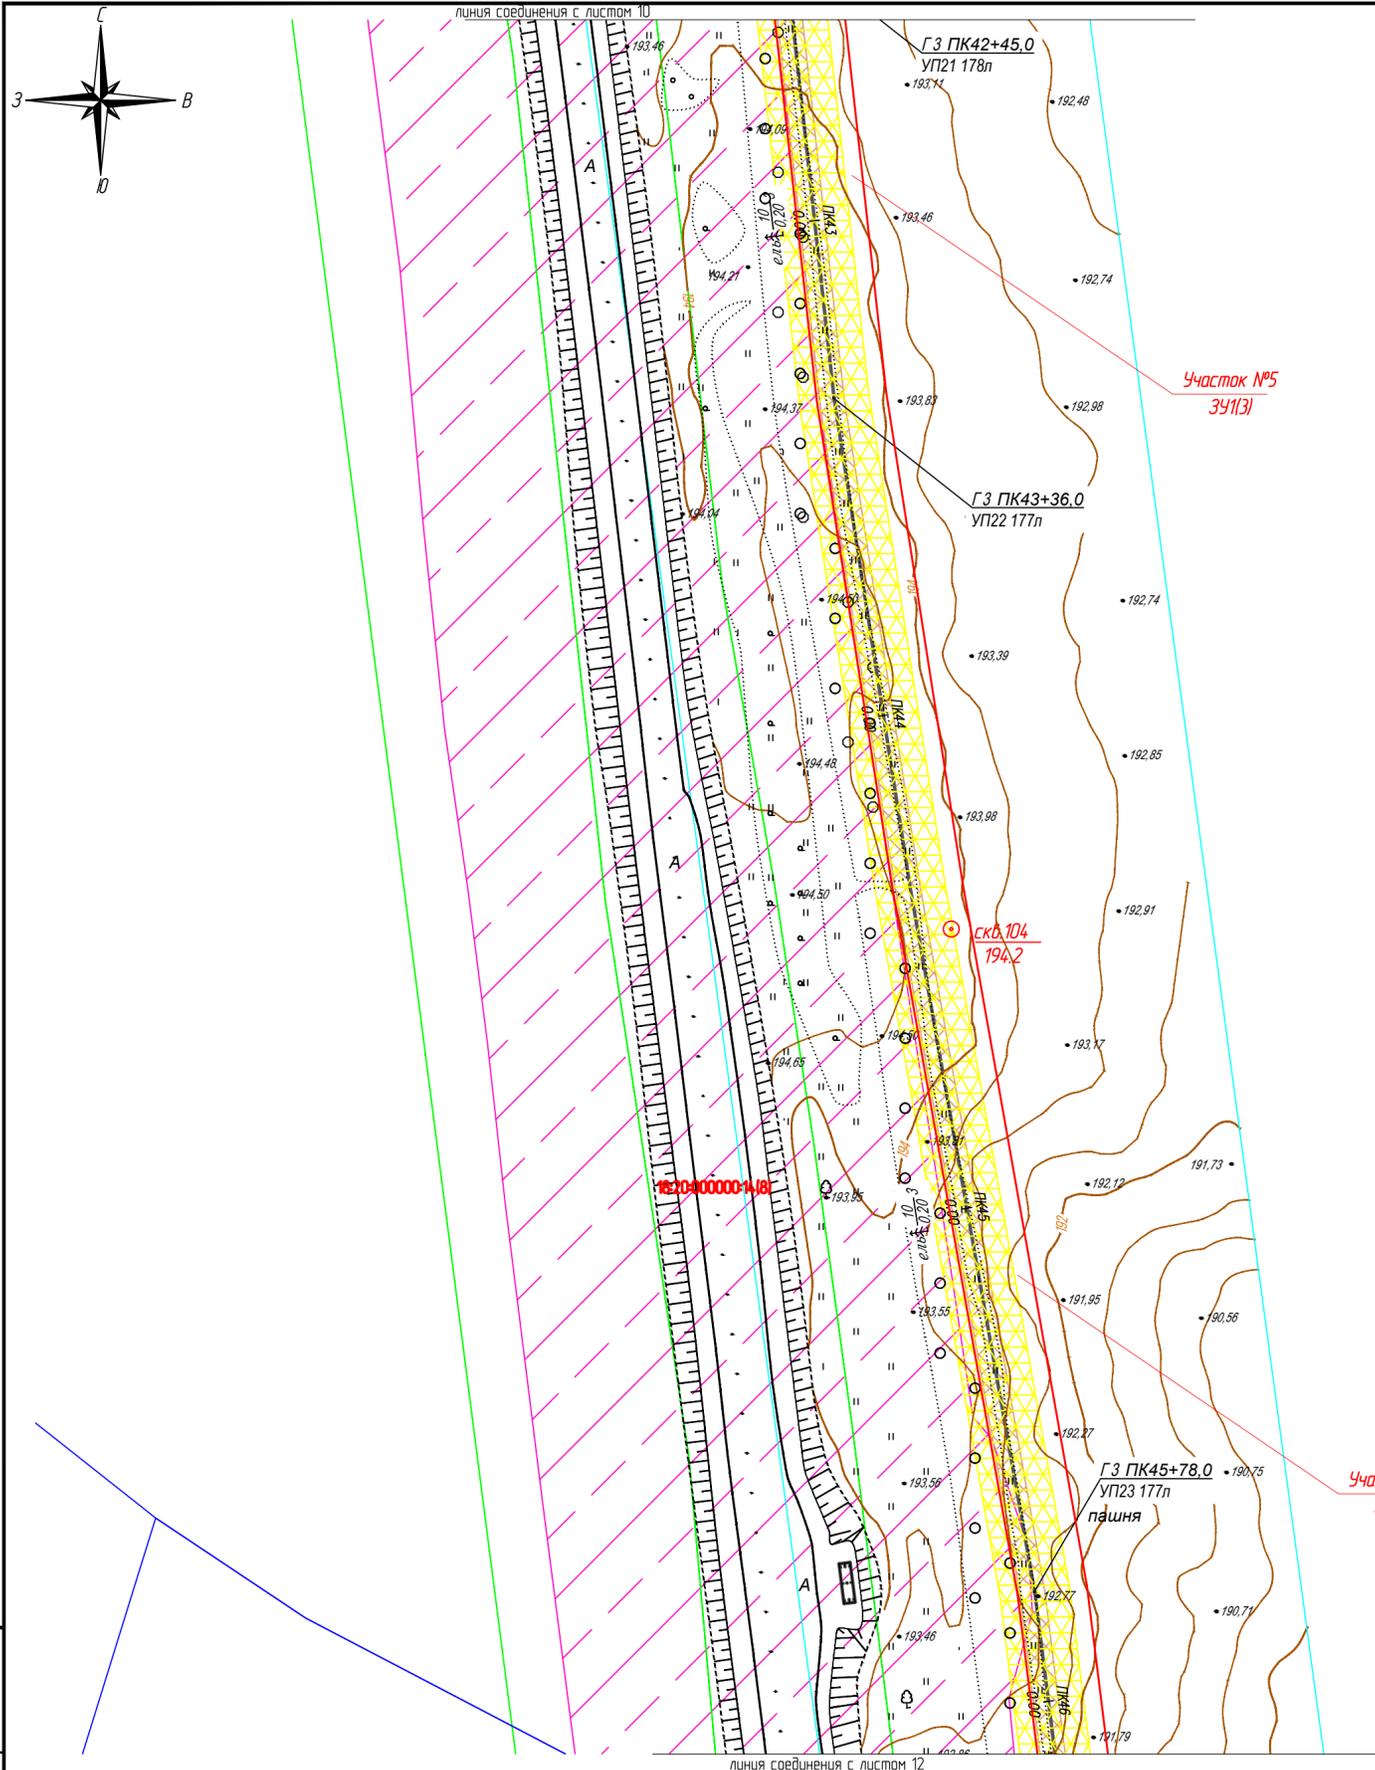


линия соединения с листом 12

Условные обозначения:

- ось проектируемого объекта
- красные линии устанавливаемые
- граница кадастрового квартала
- граница земельного участка, в отношении которого планируется установление сервитута на период строительства и в последующем на период эксплуатации
- границы существующих земельных участков
- 18:20:000006:59 номер земельного участка по данным государственного кадастра недвижимости
- охранная зона проектируемого объекта
- зона градостроительных ограничений
- охранные зоны автодорог
- границы воохранной зоны водных объектов
- охранные зоны водопроводов
- охранные зоны ЛЭП
- охранные зоны кабелей связи
- охранные зоны нефтепроводов

Взам. инб.И
Подпись и дата
Инд. И подл.

1187-18-009-П/ПТ					
Газопровод межпоселковый с. Сямси - д. Русская Бабья - д. Удмуртская Бабья - д. Балма - с. Кильмезь с. отводом на с. Муки-Какси, ст. Сюрех, д. Васьякино, д. Блаж -Юс, ст. Пижил Сямсинского района Удмуртской Республики					
Изм.	Колуч.	Лист	№ док.	Подпись	Дата
Разраб.	Маслова			<i>[Signature]</i>	
Проверил	Бурдин			<i>[Signature]</i>	
Н.контр	Бурдин			<i>[Signature]</i>	
ГИП	Машкин			<i>[Signature]</i>	
Проект планировки территории				Стадия	Лист
План газопровода М1:1000				П	11
REGION GAS проектное бюро				Формат А2	

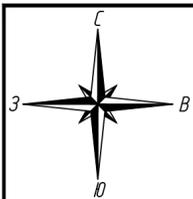

линия соединения с листом 11

ГЗ ПК46+92,0
УП24 173п

ГЗ ПК46+96,0
Кран шаровой Ду 150 NEON150.2.2.2.
для надземной установки
в ограждении 3,0x1,5м (альбом
7858-14-798 "УдмуртГАЗ")

ГЗ ПК47+03,0
прокладка газопровода
Ø160x14,6 в футляре
Ø 315x28,6 L=90м
методом ННБ через а/д
на Удм. Бабью

ГЗ ПК47+96,0
прокладка газопровода
Ø160x14,6 в футляре
Ø 315x28,6 L=109м
методом ННБ через а/д
Игра-Сюмси...-Кильмезь

Участок №5
341131

Участок №6
18-20-076001-1191/43411

Участок №8
18-20-000000-14/43411

ГЗ ПК0/2+13,0
Кран шаровой Ду 100
NEON100.2.2.2.
для надземной установки
в ограждении 3,0x1,5м
(альбом 7858-14-798
"УдмуртГАЗ")

ГЗ ПК0/10+21,5
УП27 148"пр
3 кабеля связи

ГЗ ПК49+19,5
(ПК0/10), (ПК0/1)
тройник 160x160 ПЭ

ГЗ ПК47+95,0
(ПК0/2)
тройник
160x160 ПЭ

ГЗ ПК0/2+9,5
переход
160x110 ПЭ

ГЗ ПК0/2+11,0,
ПК0/2+15,0
переход 110/108 ПЭ/ст

ГЗ ПК1/2+24,5
УП1/2 148"пр

ГЗ ПК1/2+08,0
прокладка газопровода
Ø110x10 PROSAFE
L=92м методом ННБ
через ВЛ 110кВ

Участок №7.1
18-20-076001-1191/43412

ГЗ ПК3/2+26,0
Нерасчетное соединение
ПЭ-ВП/ст 110/100 Frialen

ГЗ ПК3/2+28,5
выход газопровода
Ду 100 из земли

д. Удмуртская Бабья
ЛПЗ ВЕНО.С.Т.Р.Н.ОУ.Т1-А15 (пр-вс
ЭПО "СИГНАЛ")
с регулятором Venio-A-15


Условные обозначения:

- ось проектируемого объекта
- красные линии устанавливаемые **Участок №7**
- граница кадастрового квартала
- граница земельного участка, в отношении которого планируется установление сервитута на период строительства и в последующем на период эксплуатации
- границы существующих земельных участков
- номер земельного участка по данным государственного кадастра недвижимости
- охранная зона проектируемого объекта
- зона градостроительных ограничений
- охранные зоны автодорог
- границы воохранной зоны водных объектов
- охранные зоны водопроводов
- охранные зоны ЛЭП
- охранные зоны кабелей связи
- охранные зоны нефтепроводов


Изм.	Колуч	Лист	№ док.	Подпись	Дата
Разраб.	Маслова			<i>[Signature]</i>	
Проверил	Бурдин			<i>[Signature]</i>	
Н.контр	Бурдин			<i>[Signature]</i>	
ГИП	Машкин			<i>[Signature]</i>	

1187-18-009-ППТ		
Газопровод межпоселковый с. Сюмси - д. Русская Бабья - д. Удмуртская Бабья - д. Балма - с Кильмезь с отводом на с. Муки-Какси, ст. Сюрск, д. Васьякино, д. Блаж -Юс, ст. Пижил Сюмсинского района Удмуртской Республики		
Проект планировки территории		
Студия	Лист	Листов
П	12	
План газопровода М1:1000		
		

Имя, И. подл. Подпись и дата. Взам. инв.№

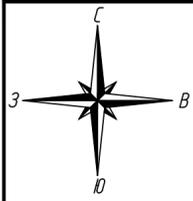

линия соединения с листом 12

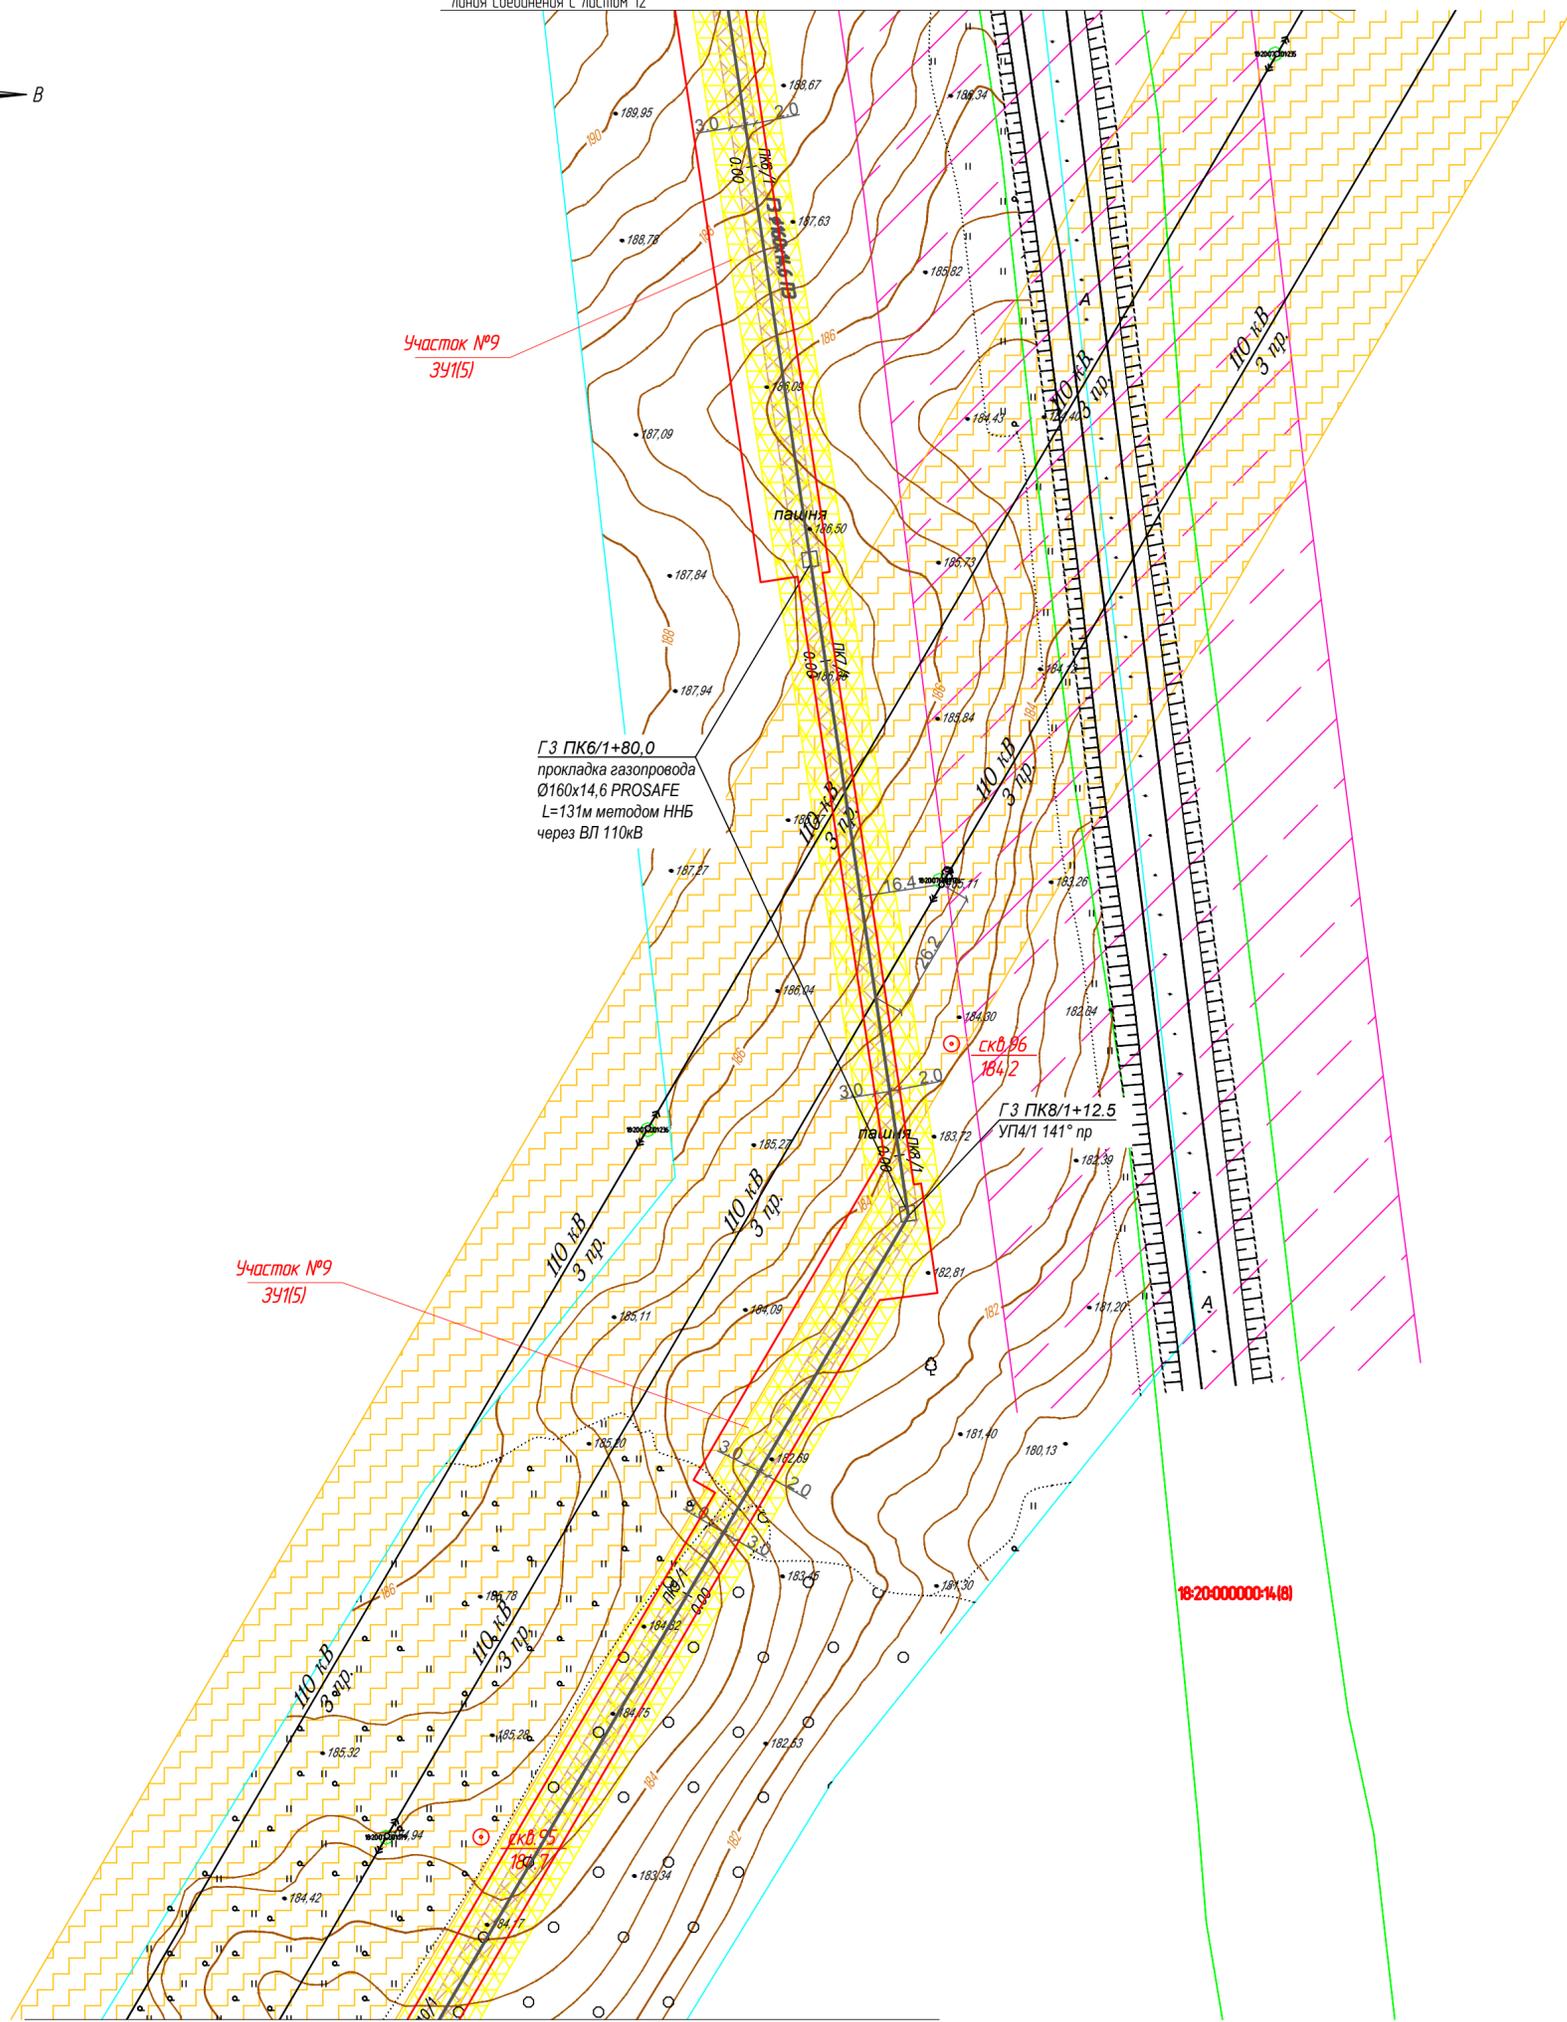

Участок №9
341151

Участок №9
341151



Условные обозначения:

- ось проектируемого объекта
- красные линии устанавливаемые
- граница кадастрового квартала
- граница земельного участка, в отношении которого планируется установление сервитута на период строительства и в последующем на период эксплуатации
- границы существующих земельных участков
- 18:20:050006:59 номер земельного участка по данным государственного кадастра недвижимости
- охранная зона проектируемого объекта
- зона градостроительных ограничений
- охранные зоны автодорог
- границы воохранной зоны водных объектов
- охранные зоны водопроводов
- охранные зоны ЛЭП
- охранные зоны кабелей связи
- охранные зоны нефтепроводов

Имя, И. подл. Подпись и дата Взам. инб.ИМ

1187-18-009-ППТ					
Газопровод межпоселковый с. Сямси - д. Русская Бабья - д. Удмуртская Бабья - д. Балма - с. Кильмезь с отводами на с. Муки-Какси, ст. Сюрех, д. Васьякино, д. Блаж -Юс, ст. Пижил Сямсинского района Удмуртской Республики					
Изм.	Колуч.	Лист	№ док.	Подпись	Дата
Разработ.	Маслова			<i>[Signature]</i>	
Проверил	Бурдин			<i>[Signature]</i>	
Н.контр.	Бурдин			<i>[Signature]</i>	
ГИП	Машкин			<i>[Signature]</i>	
Проект планировки территории				Стадия	Лист
План газопровода М1:1000				П	13
REGIONGAZ проектное бюро				Формат А2	

линия соединения с листом 14

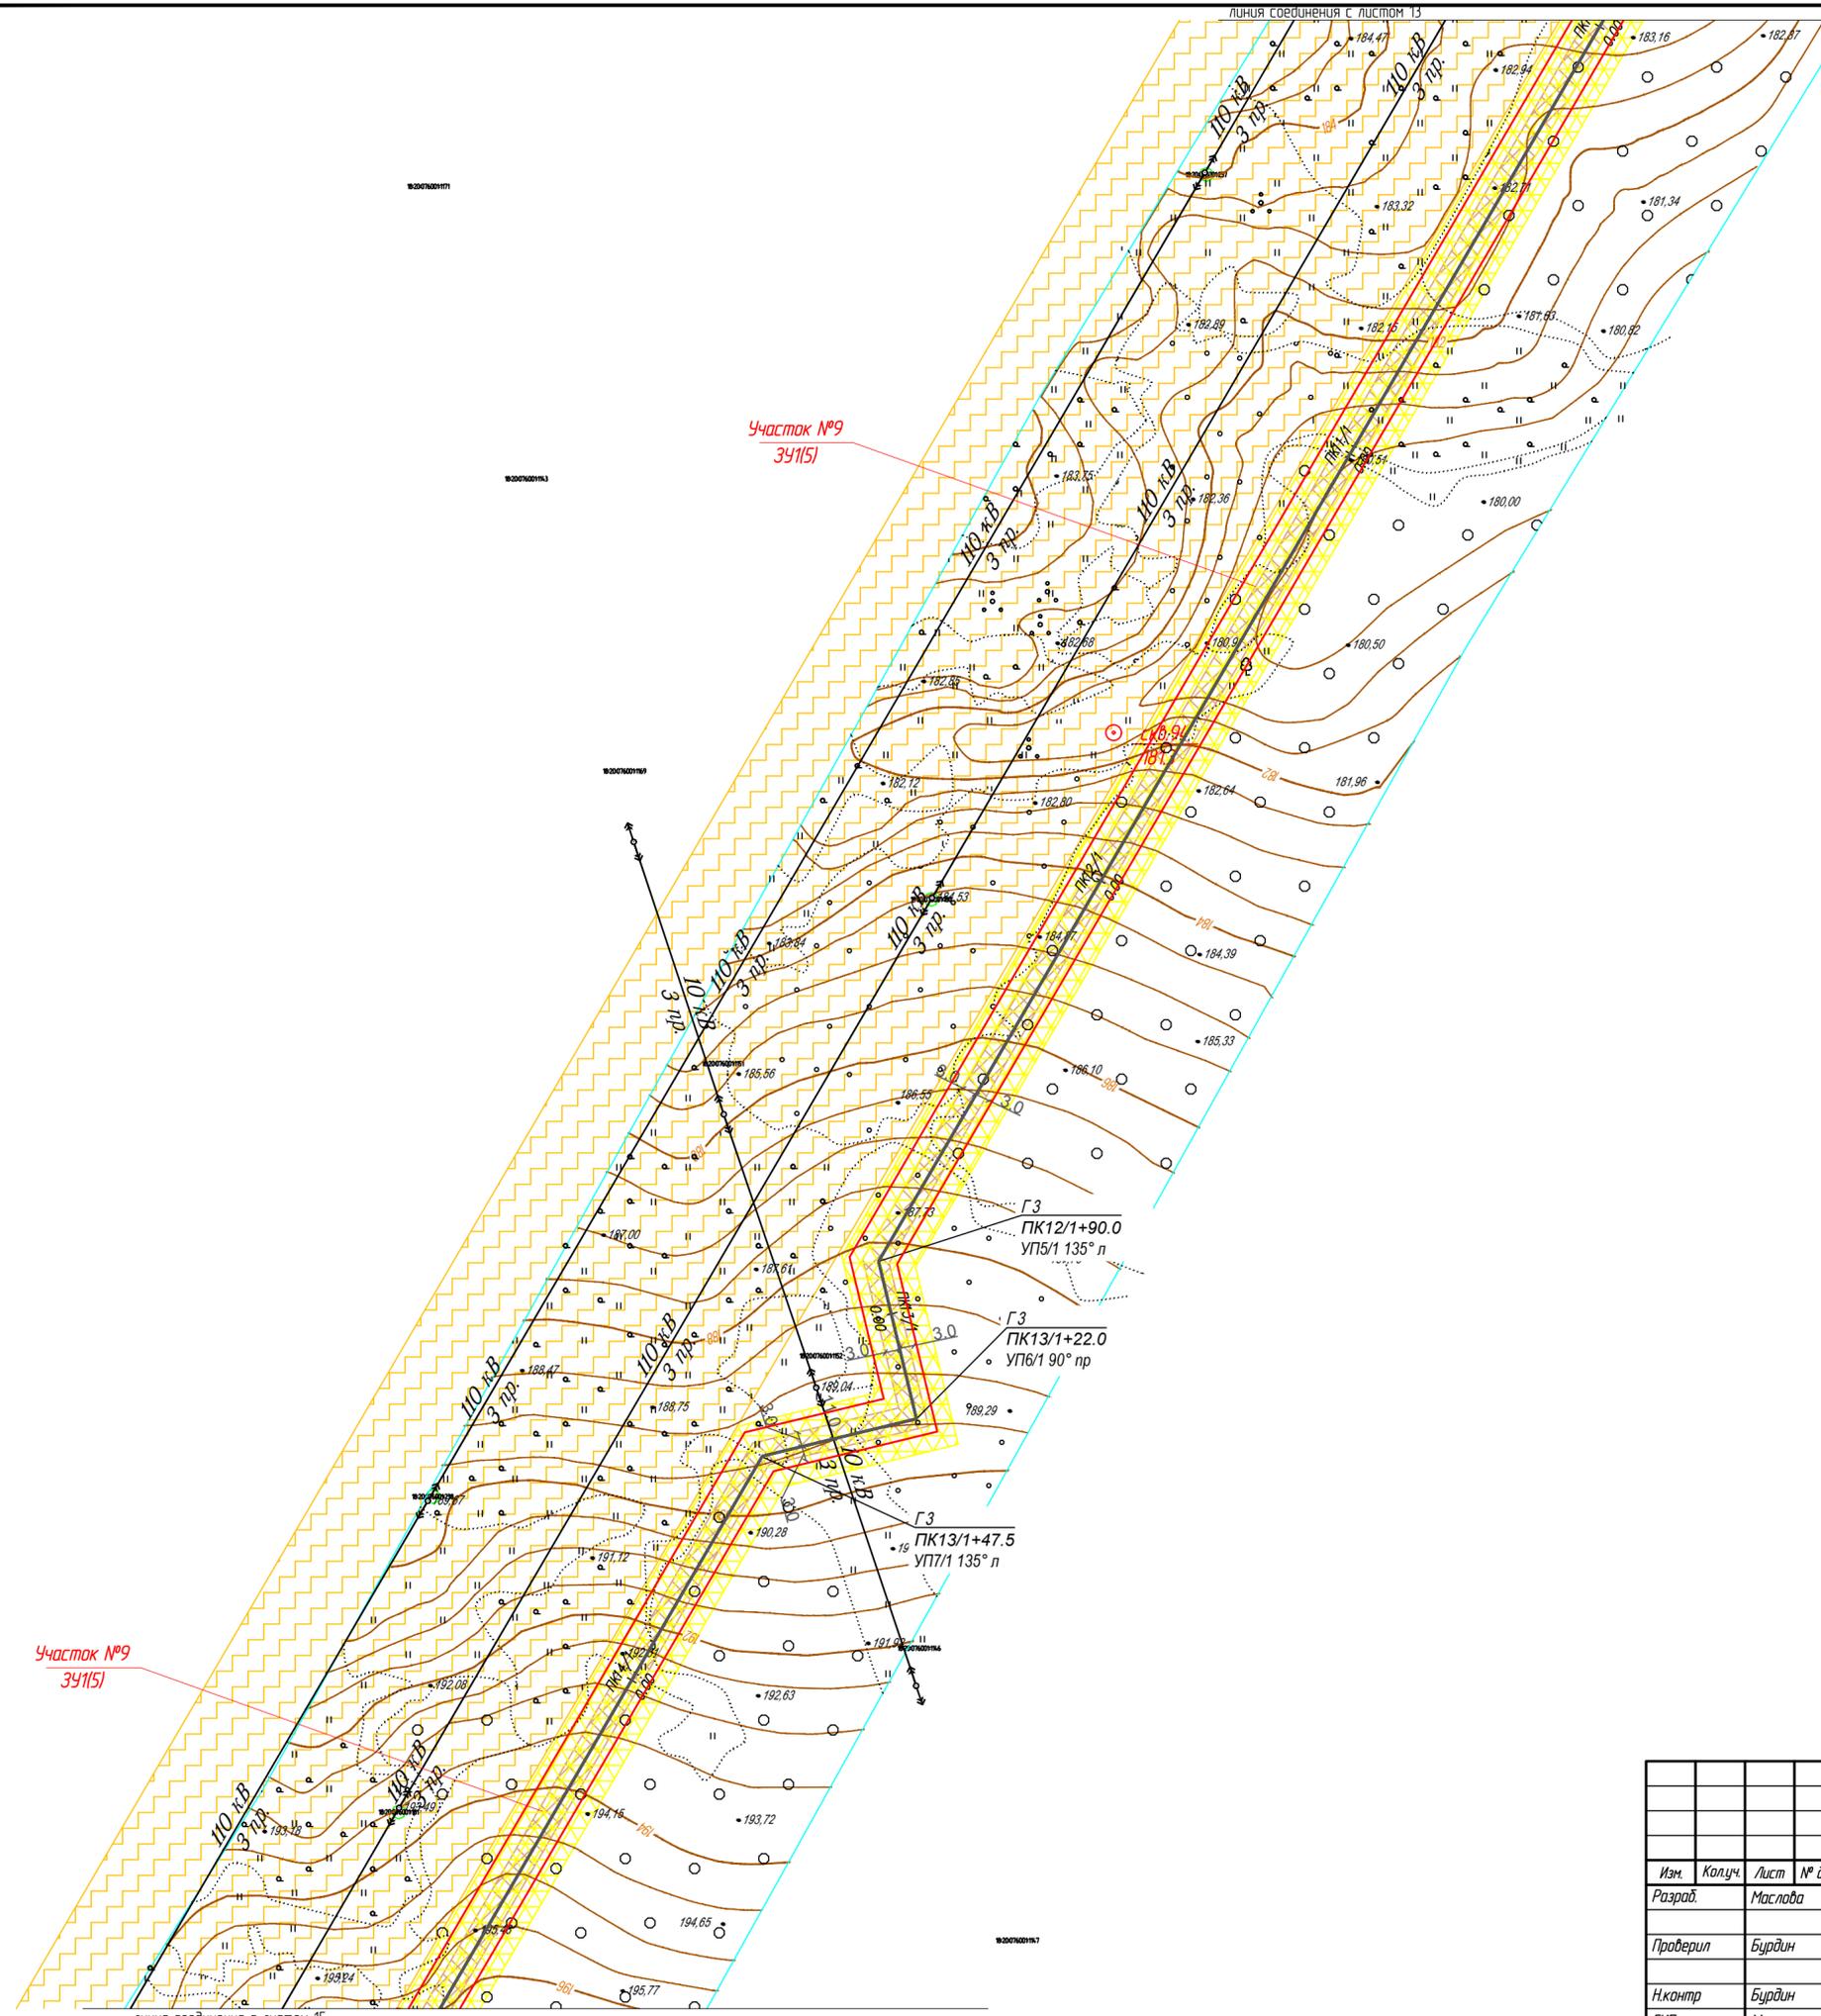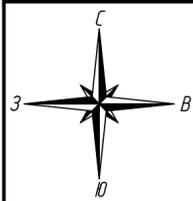


Условные обозначения:

- ось проектируемого объекта
- красные линии устанавливаемые
- граница кадастрового квартала
- граница земельного участка, в отношении которого планируется установление сервитута на период строительства и в последующем на период эксплуатации
- границы существующих земельных участков
- 18:20:050006:59 номер земельного участка по данным государственного кадастра недвижимости
- охранный зона проектируемого объекта
- зона градостроительных ограничений
- охранные зоны автодорог
- границы воохранной зоны водных объектов
- охранные зоны водопроводов
- охранные зоны ЛЭП
- охранные зоны кабелей связи
- охранные зоны нефтепроводов

Взак. инб.М	
Подпись и дата	
Инф. и подл.	

1187-18-009-ППТ					
Газопровод межпоселковый с. Сямси - д. Русская Бабья - д. Удмуртская Бабья - д. Балма - с. Кильмезь с отводами на с. Муки-Какси, ст. Сорек, д. Васьякина, д. Блаж -Юс, ст. Пижил Сямсинского района Удмуртской Республики					
Изм.	Колуч.	Лист	№ док.	Подпись	Дата
Разраб.	Маслова			<i>[Signature]</i>	
Проверил	Бурдин			<i>[Signature]</i>	
Н.контр	Бурдин			<i>[Signature]</i>	
ГИП	Машкин			<i>[Signature]</i>	
Проект планировки территории				Стадия	Лист
				П	14
План газопровода М1:1000				REGION GAS проектное бюро	

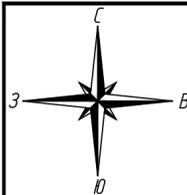

линия соединения с листом 15

Участок №9.1
18:20:075001:859/434(11)

Участок №9
341(15)

Участок №9
341(15)

ГЗ ПК21/1+50,0
прокладка газопровода
Ø160x14.6 PROSAFE
L=150.0м методом ННБ
через овраг

Условные обозначения:

- ось проектируемого объекта
- красные линии устанавливаемые
- граница кадастрового квартала
- граница земельного участка, в отношении которого планируется установление сервитута на период строительства и в последующем на период эксплуатации
- границы существующих земельных участков
- 18:20:050006:59 номер земельного участка по данным государственного кадастра недвижимости
- охранная зона проектируемого объекта
- зона градостроительных ограничений
- охраняемые зоны автодорог
- границы водоохранной зоны водных объектов
- охраняемые зоны водопроводов
- охраняемые зоны ЛЭП
- охраняемые зоны кабелей связи
- охраняемые зоны нефтепроводов

1187-18-009-ППТ					
Газопровод межпоселковый с. Сямси - д. Русская Бабья - д. Удмуртская Бабья - д. Балма - с. Кильмезь с. отводом на с. Муки-Какси, ст. Сорек, д. Васьякино, д. Блаж -Юс, ст. Пижил Сямсинского района Удмуртской Республики					
Изм.	Колуч.	Лист	№ док.	Подпись	Дата
Разраб.	Маслова			<i>[Signature]</i>	
Проверил	Бурдин			<i>[Signature]</i>	
Н.контр	Бурдин			<i>[Signature]</i>	
ГИП	Машкин			<i>[Signature]</i>	
Проект планировки территории				Стадия	Лист
План газопровода М1:1000				П	16
REGION GAS проектное бюро					

Взам. инб.М
Подпись и дата
Инв. № подл.

линия соединения с листом 17