



ПОСТАНОВЛЕНИЕ

от 30 октября 2018 года

№ 468

с. Сюмси

Об утверждении схемы размещения нестационарных торговых объектов на территории муниципального образования «Сюмсинский район»

В соответствии с Федеральным законом от 28 декабря 2009 года N 381 - ФЗ «Об основах государственного регулирования торговой деятельности в Российской Федерации», Законом Удмуртской Республики от 18 сентября 2018 года № 61-РЗ «О размещении нестационарных торговых объектов на территории Удмуртской Республики», приказом Министерства промышленности и торговли Удмуртской Республики от 21 августа 2015 года № 65 «Об утверждении Порядка разработки и утверждения схемы размещения нестационарных торговых объектов на территории Удмуртской Республики», с учетом необходимости обеспечения устойчивого развития территории и достижения нормативов минимальной обеспеченности населения площадью торговых объектов, а также в целях упорядочения размещения нестационарных торговых объектов на территории муниципального образования «Сюмсинский район» **Администрация муниципального образования «Сюмсинский район» постановляет:**

1. Утвердить прилагаемые:

Схемы размещения нестационарных торговых объектов на территории муниципального образования «Сюмсинский район» согласно приложению №1.

Графическая часть схемы размещения нестационарных торговых объектов на территории муниципального образования «Сюмсинский район» согласно приложению № 2.

2. Контроль за исполнением настоящего постановления возложить на заместителя главы Администрации муниципального образования «Сюмсинский район» по экономике.

3. Настоящее постановление вступает в силу с момента его подписания и подлежит опубликованию на официальном сайте муниципального образования «Сюмсинский район».

Глава муниципального образования
«Сюмсинский район»



В.И.Семенов

Приложение № 1
УТВЕРЖДЕНА
постановлением Администрации
муниципального образования
«Сюмсинский район»
от 30 октября 2018 года № 468

**Схема размещения нестационарных торговых объектов на территории
муниципального образования «Сюмсинский район»**

Перечень функционирующих нестационарных торговых объектов

№ пп	Вид НТО	Адресные ориентиры НТО/ территориальная зона/район	Специализация (ассортимент реализуемой продукции)	Площадь НТО, этажность, в кв. м	Площадь земельного участка, здания, строения, сооружения, кв. м	Собственник земельного участка, здания, строения, сооружения, в котором расположен НТО	Срок, период размещения НТО	Основание размещения НТО (договор аренды/иной договор (дата, №, срок))	Используй вание НТО субъектом малого и среднего предприни мательства
-	-	-	-	-	-	-	-	-	-


Перечень мест возможного размещения нестационарных торговых объектов

№ пп	Адресные ориентиры НТО/территориальная зона/района	Площадь НТО, этажность, в кв. м	Площадь земельного участка, здания, строения, сооружения, кв. м
1	с. Сюмси ул. Промышленная, около дома №1	одноэтажный, 9-27 кв. м.	9-27 кв. м (в соответствии с площадью объекта)
2	с. Сюмси, на углу ул. Чафарова со стороны ул. Нефтяников	одноэтажный, 9-27 кв. м.	9-27 кв. м (в соответствии с площадью объекта)

Приложение № 2
к постановлению Администрации
муниципального образования
«Сюмсинский район»
от 30 октября 2018 года № 468


**Графическая схема мест возможного размещения
нестационарных торговых объектов**

Место возможного размещения нестационарного торгового объекта
с. Сюмси, ул. Чафарова напротив ул. Нефтяников

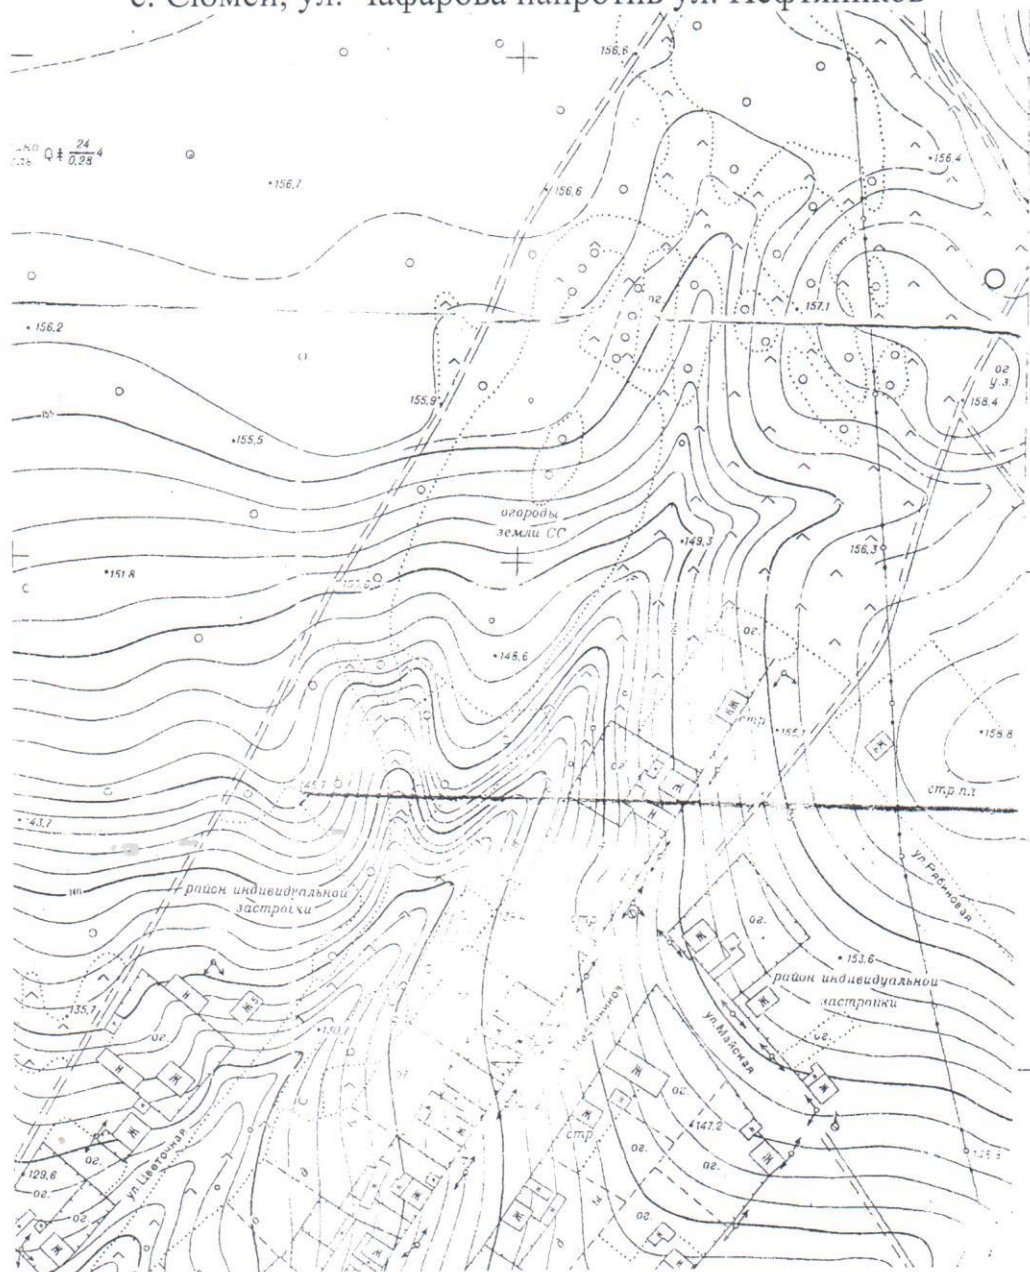

Условные обозначения: ○ - Место возможного размещения нестационарного торгового объекта с. Сюмси, ул. Чафарова напротив ул. Нефтяников

Место возможного размещения нестационарного торгового объекта
с. Сюмси, ул. Промышленная, около дома № 1

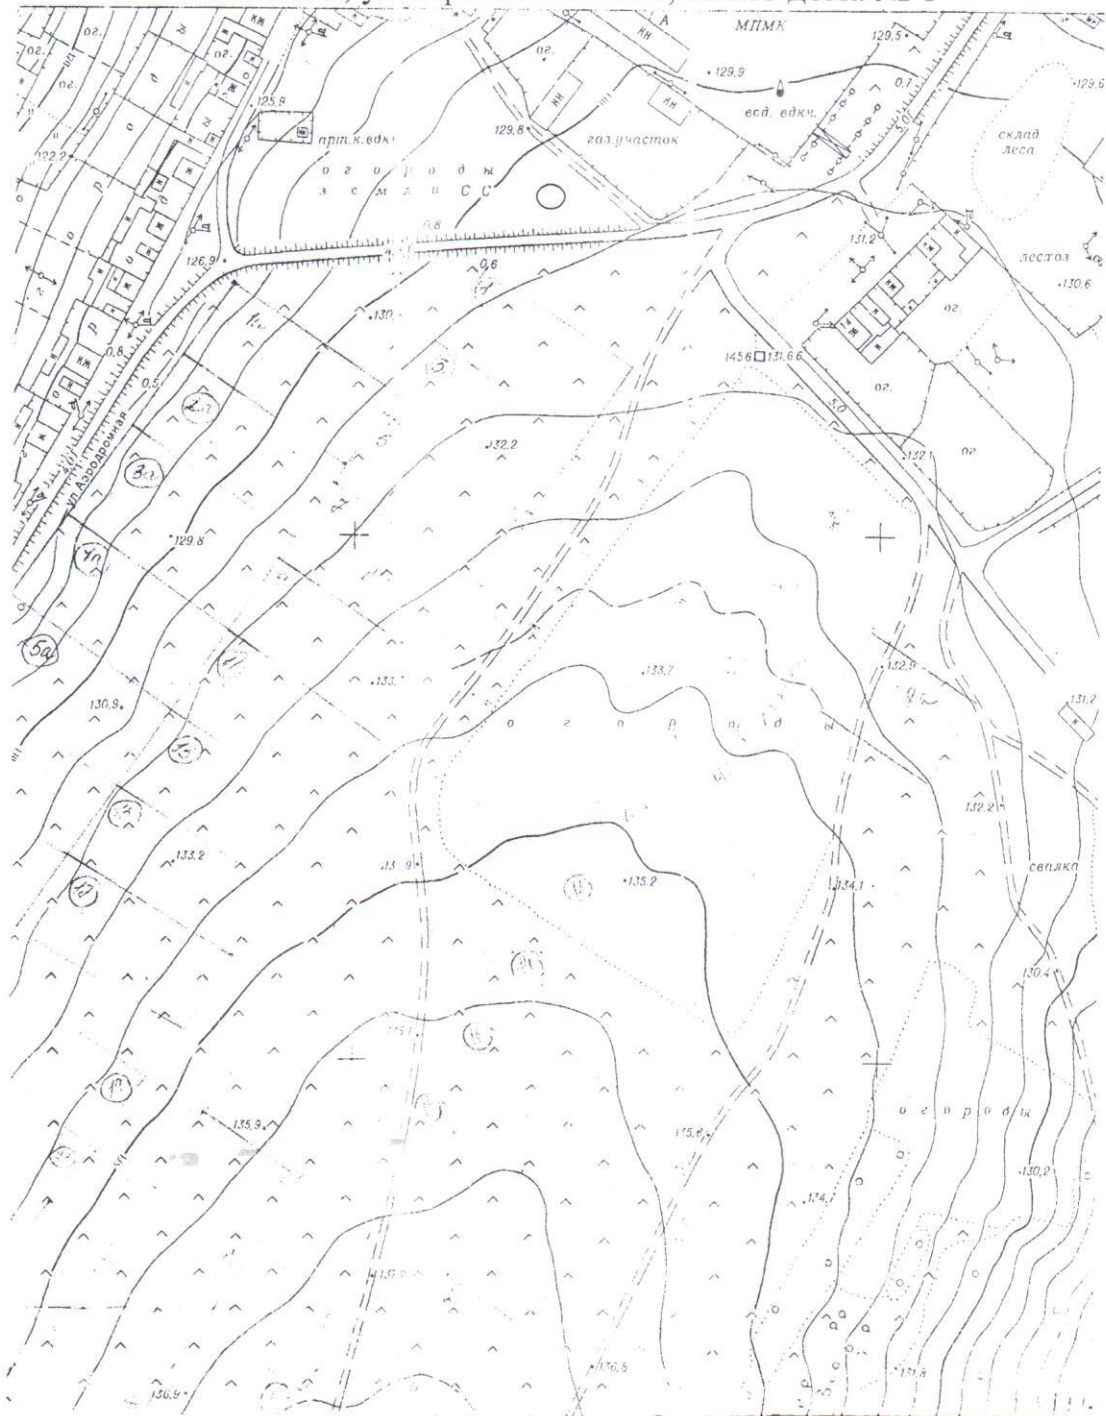

М 1:2000

Условные обозначения:



- Место возможного размещения нестационарного
торгового объекта с. Сюмси, ул. Промышленная,
около дома № 1