



МО "Орловское"

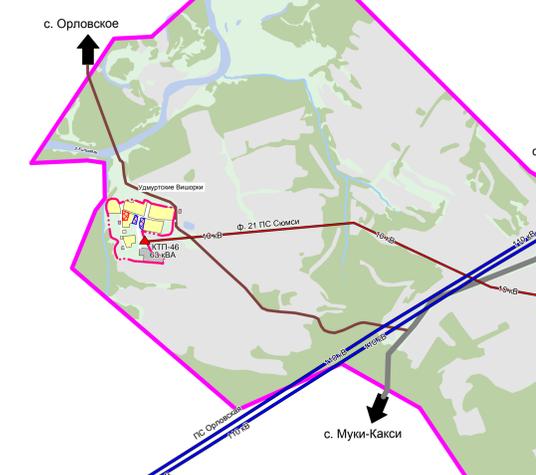


МО "Сюмсинское"

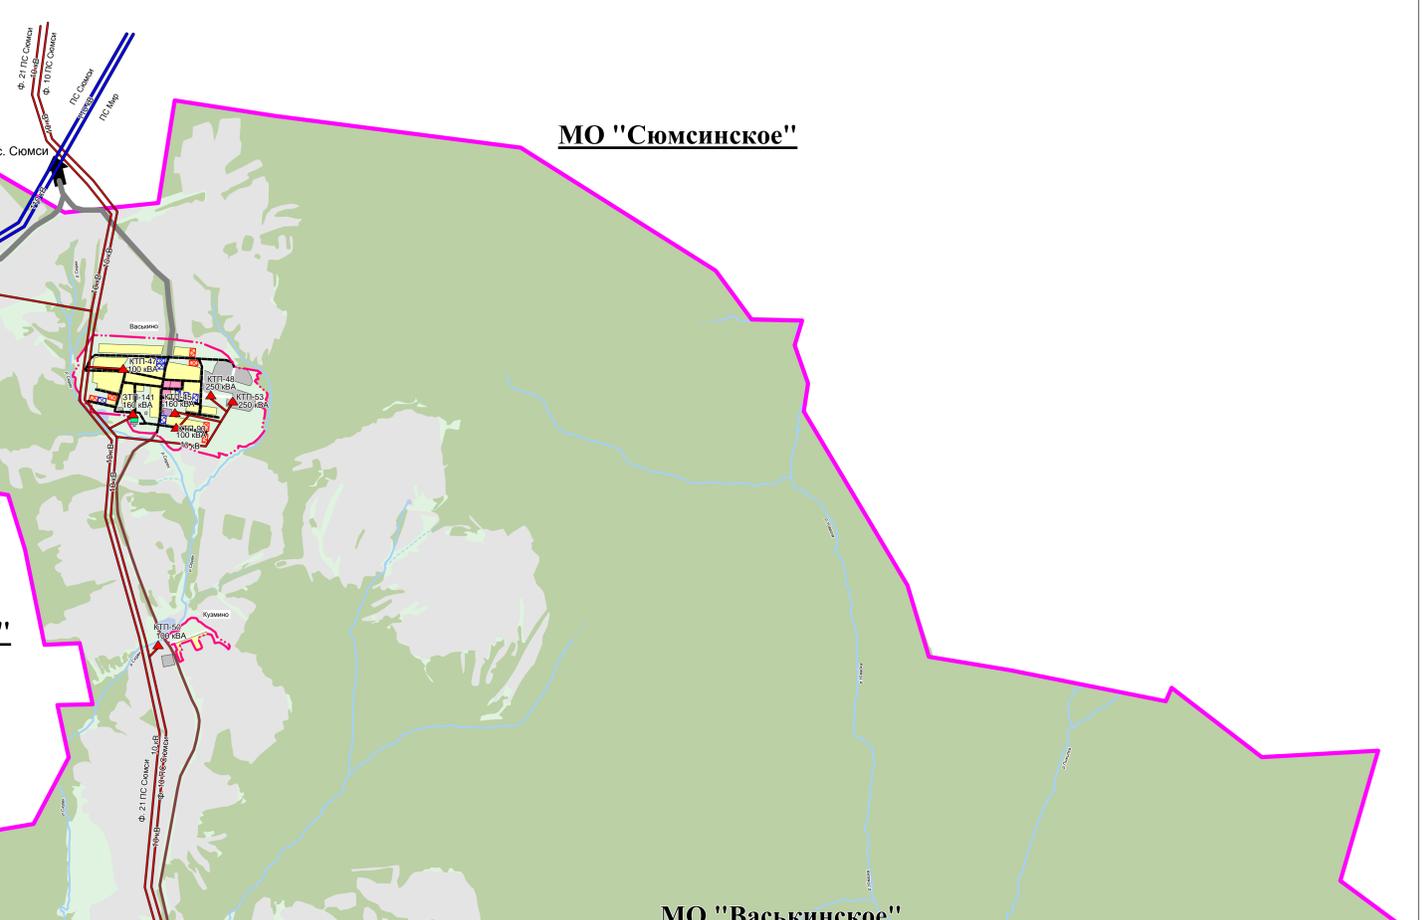

МО "Кильмезское"

МО "Муки-Каксинское"

МО "Васькинское"

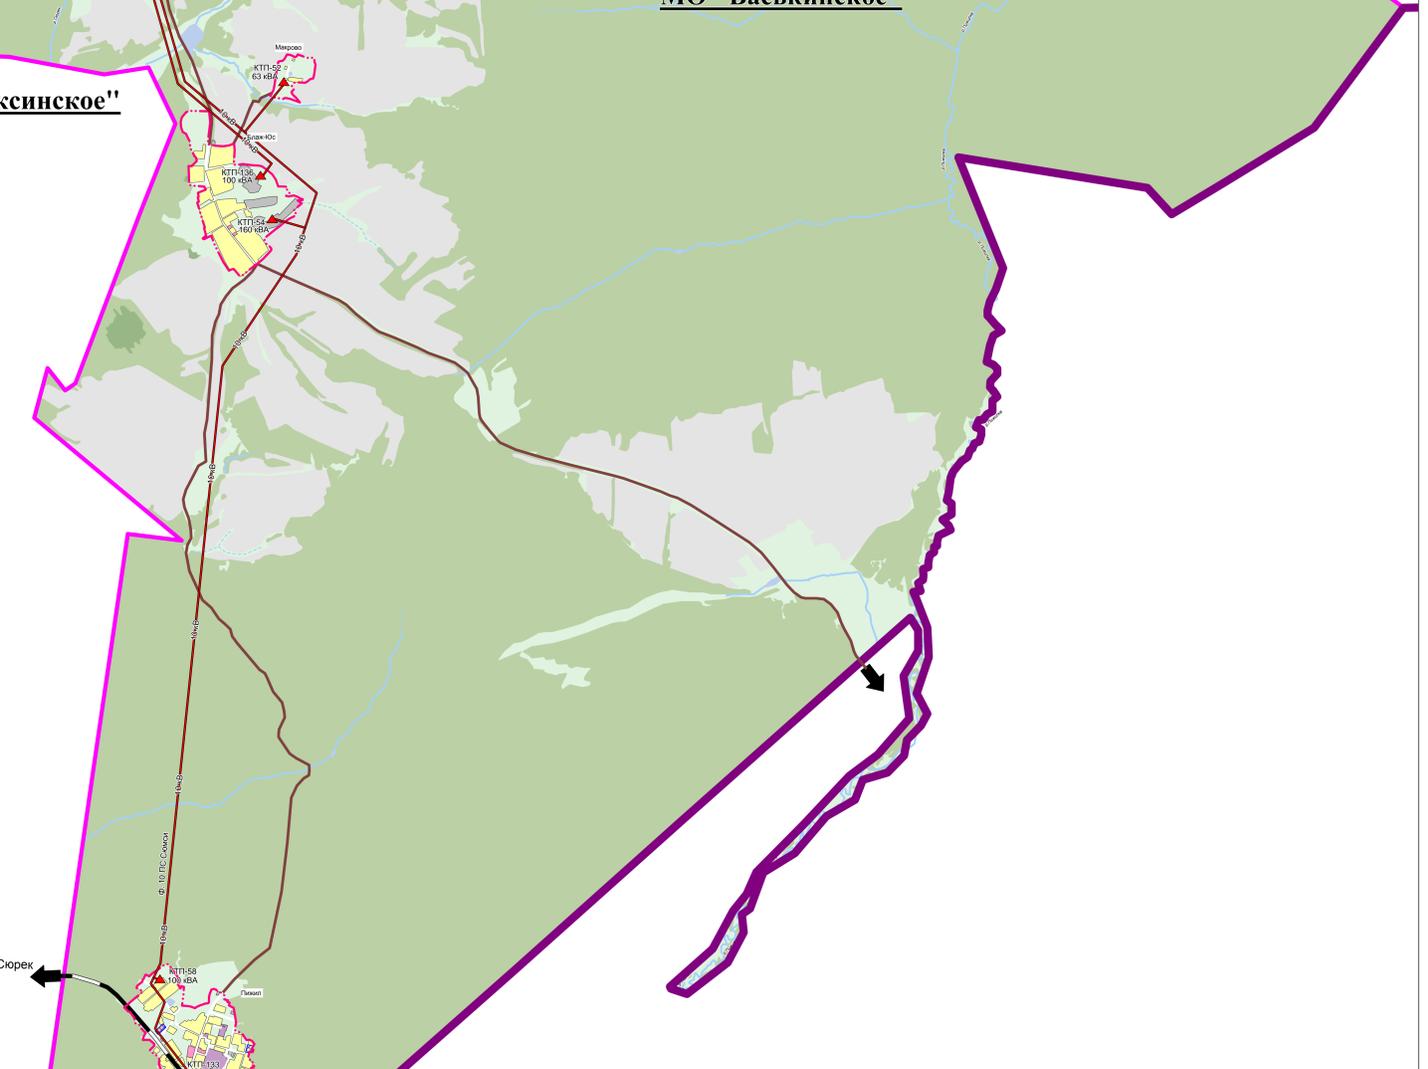

Вавожский район

- УСЛОВНЫЕ ОБОЗНАЧЕНИЯ**
- Электроснабжение:
 - Существующая ТЛКТП 100,4 кВ
 - Существующая ВЛ-110 кВ
 - Существующая ВЛ-10 кВ
 - Границы:
 - Граница субъекта РФ
 - Граница МО "Васькинское"
 - Граница населенного пункта
 - Жилые зоны:
 - Зона индивидуальной жилой застройки
 - Зона проектируемой индивидуальной жилой застройки
 - Общественно-деловые зоны:
 - Общественно-деловая зона
 - Объекты социального назначения (общеобразовательные учреждения, детские дошкольные учреждения и пр.)
 - Территория спортивной площадки
 - Очереди строительства:
 - 1-ая очередь строительства
 - Расчетный срок строительства
 - Санитарно-защитные зоны:
 - СЗЗ от производства
 - Подпорная зона
 - Охраняемый кардидор от дорог
 - Рекреационные зоны:
 - Леса гослесфонда
 - Луга
 - Сельскохозяйственные угодья
 - Водоемы:
 - Водотоки
 - Производственные зоны:
 - Зоны объектов сельскохозяйственного назначения
 - Зона транспортной и инженерной инфраструктуры
 - Зона производственно-коммунальных объектов IV-V классов опасности
 - Зоны специального назначения:
 - Территория кладбища
 - Объекты транспортной инфраструктуры
 - Проектируемые автомобильные дороги
 - Дороги местного значения (замена дорожного полотна на гравийно-щебеночное)
 - Существующие автомобильные дороги
 - Дорога регионального значения (асфальтированная)
 - Дороги местного значения (грунтовые)
 - Железнодорожные пути

М 1:23000				
14210 — ГП.ПЗ.3				
Генеральный план МО "Васькинское" МО "Сюмсинский район" УР				
Имя	Коллук	Лист	№ д.к.	Изм.
Разработчик	Егорова			
Проверка	Хохряева			
САП	Хохряева			
ГИИ	Першаков			
		Страна	Лист	Листов
		П	1	3
Карта электроснабжения				Информационный проект