

МО "Орловское"


МО "Сюмсинское"

МО "Кильмезское"

МО "Васькинское"

МО "Муки-Каксинское"

Вавожский район

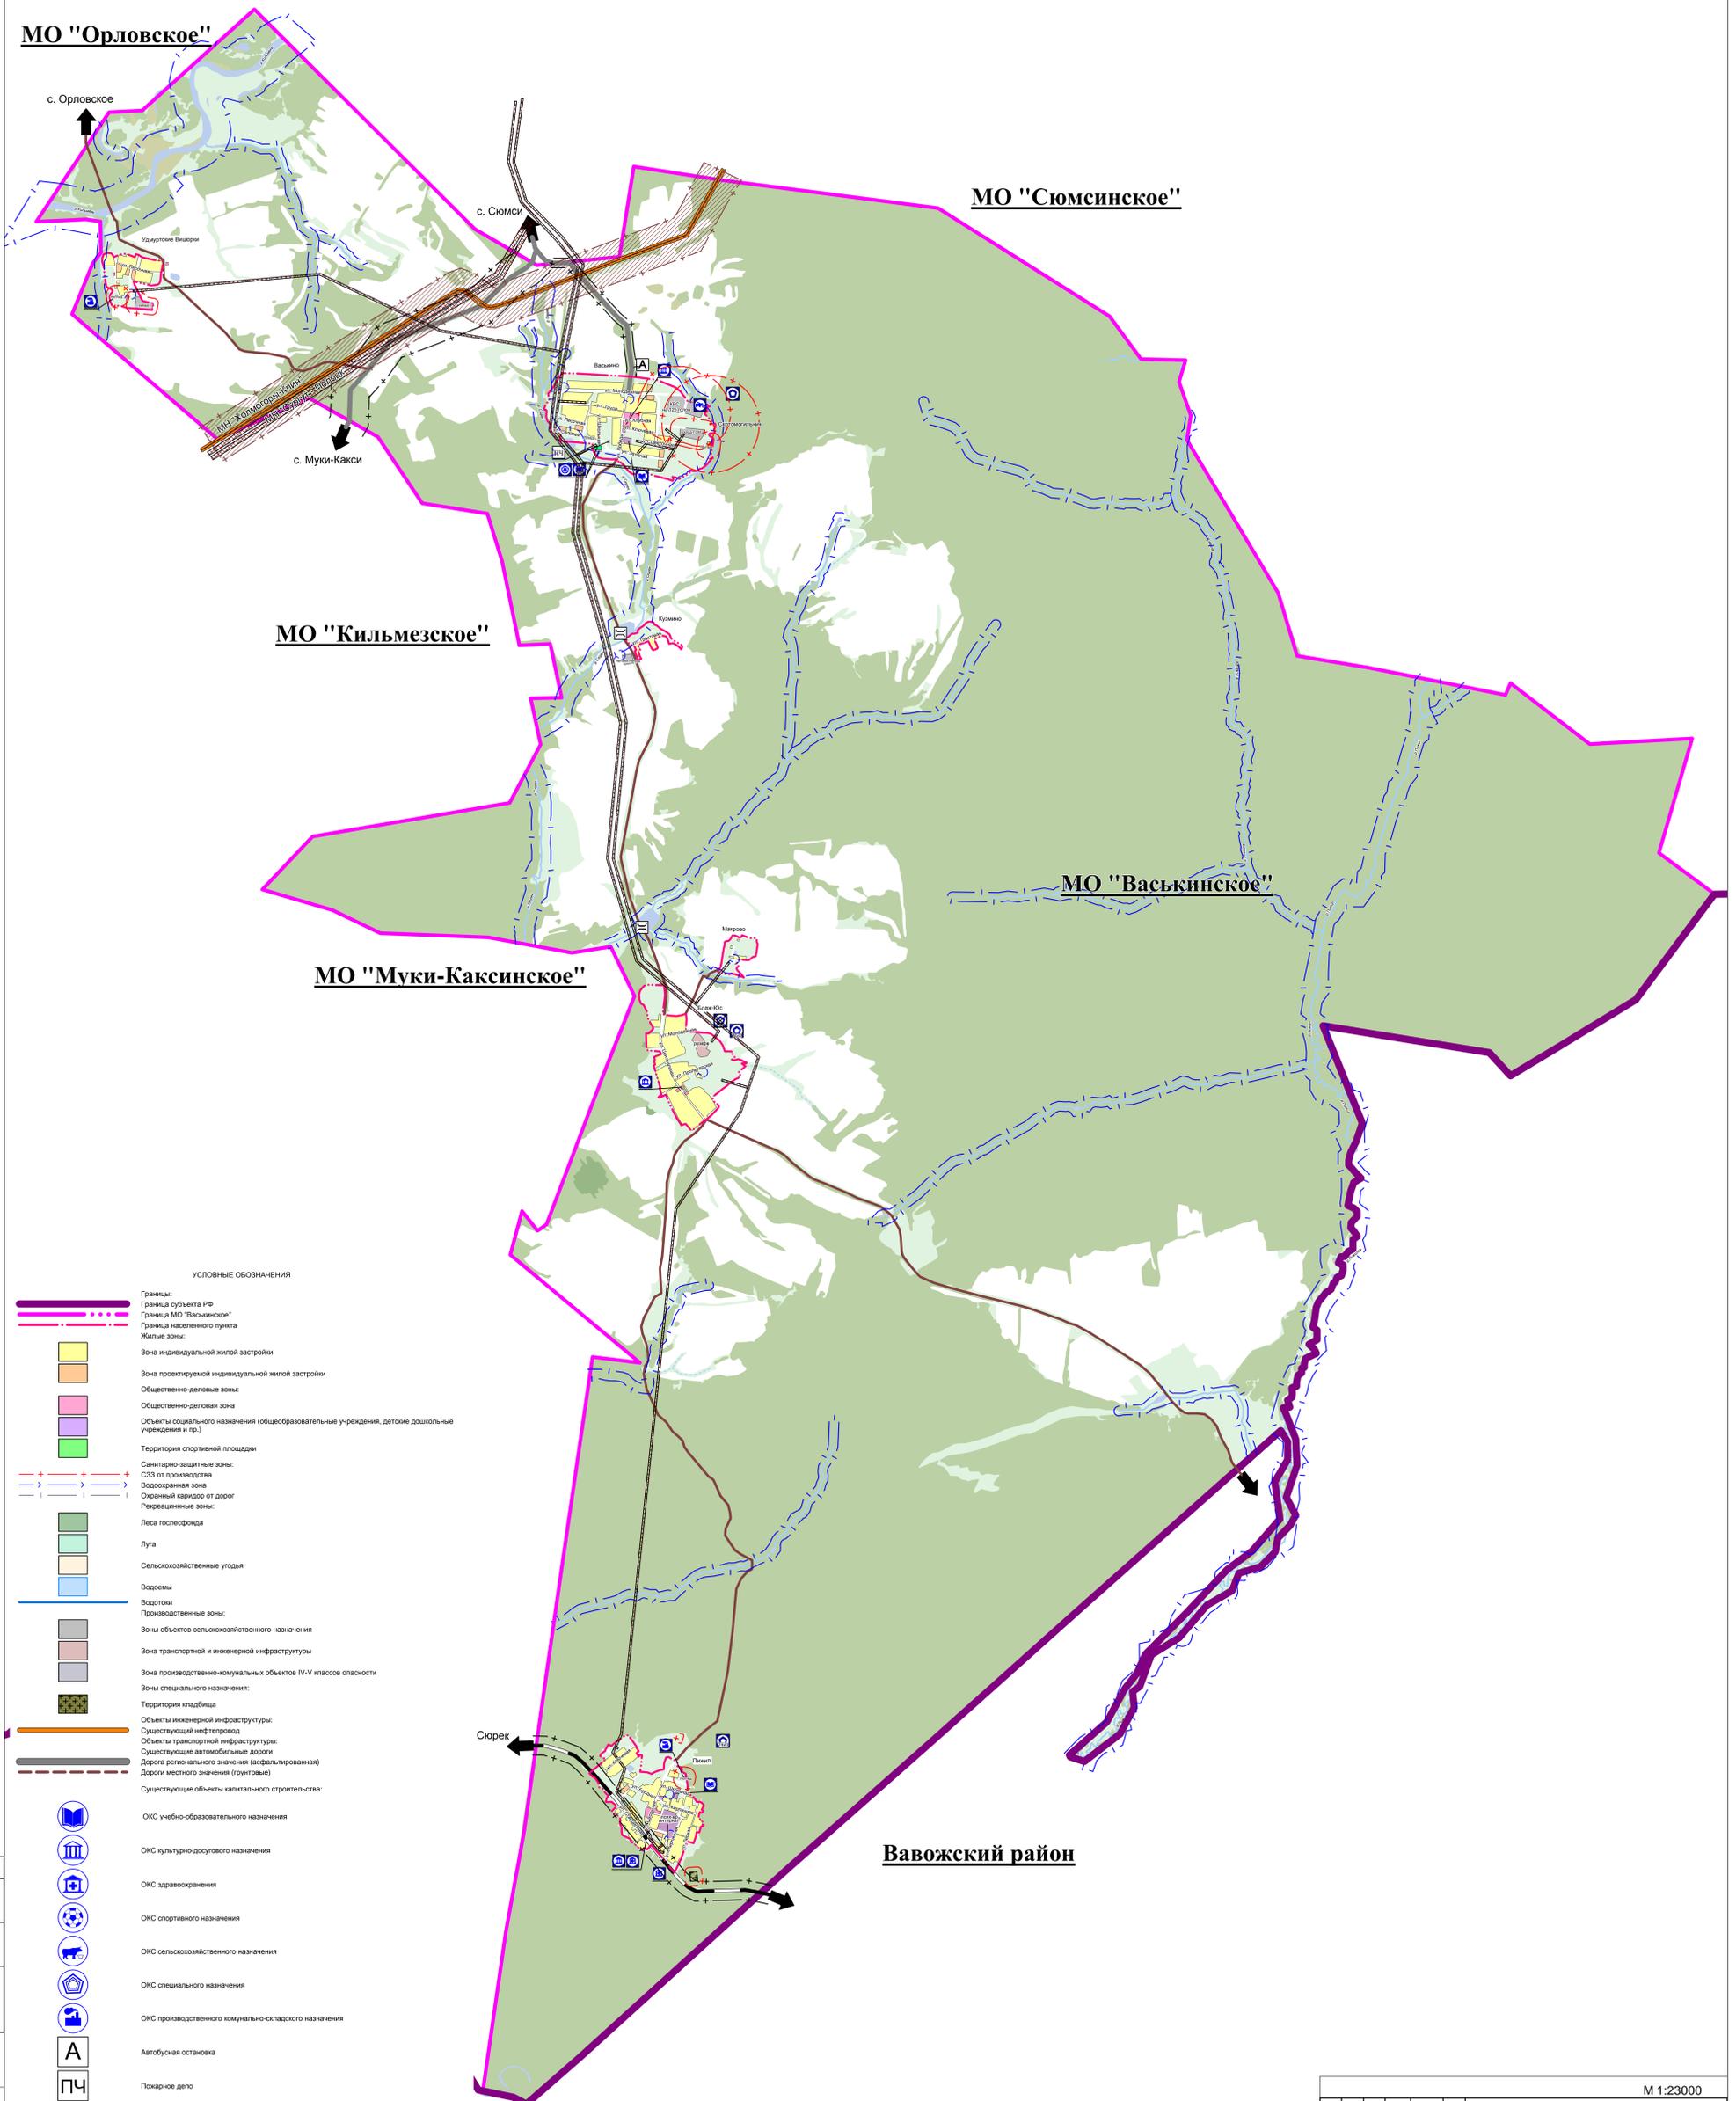

УСЛОВНЫЕ ОБОЗНАЧЕНИЯ

- Граница субъекта РФ
- Граница МО "Васькинское"
- Граница населенного пункта
- Жилые зоны:**
- Зона индивидуальной жилой застройки
- Зона проектируемой индивидуальной жилой застройки
- Общественно-деловые зоны:**
- Общественно-деловая зона
- Объекты социального назначения (общеобразовательные учреждения, детские дошкольные учреждения и пр.)
- Территория спортивной площадки
- Санитарно-защитные зоны:**
- Санитарно-защитная зона
- СЗЗ от производства
- Водозащитная зона
- Оградный наряд от дорог
- Рекреационные зоны:
- Леса гослесфонда
- Луга
- Сельскохозяйственные угодья
- Водоемы
- Водотоки
- Производственные зоны:**
- Зоны объектов сельскохозяйственного назначения
- Зона транспортной и инженерной инфраструктуры
- Зона производственно-коммунальных объектов IV-V классов опасности
- Зоны специального назначения:**
- Территория кладбища
- Объекты инженерной инфраструктуры
- Существующий нефтепровод
- Объекты транспортной инфраструктуры
- Существующие автомобильные дороги
- Дорога регионального значения (асфальтированная)
- Дороги местного значения (грунтовые)
- Существующие объекты капитального строительства:
- ОКС учебно-образовательного назначения
- ОКС культурно-досугового назначения
- ОКС здравоохранения
- ОКС спортивного назначения
- ОКС сельскохозяйственного назначения
- ОКС специального назначения
- ОКС производственного коммунально-складского назначения
- Автобусная остановка
- Пожарное депо
- Мост

М 1:23000									
14210 — ГП.ГМ.2									
Генеральный план МО "Васькинское" МО "Сюмсинский район" УР									
Имя	Колуч	Лист	№ док	Изнач	Дата				
Разработ	Егорова					Страниц	Лист	Листов	
Исполнит	Хохлярова					П	1	8	
ГАП	Хохлырева								
Карта существующего использования территории						Информационно-проект			
г.И.И.	Першаков								

Сопоставление
 Дата: 2023
 Лист: 1
 Всего листов: 8