

МО "Орловское"


МО "Сюмсинское"

МО "Кильмезское"

МО "Васькинское"

МО "Муки-Каксинское"

Вавожский район

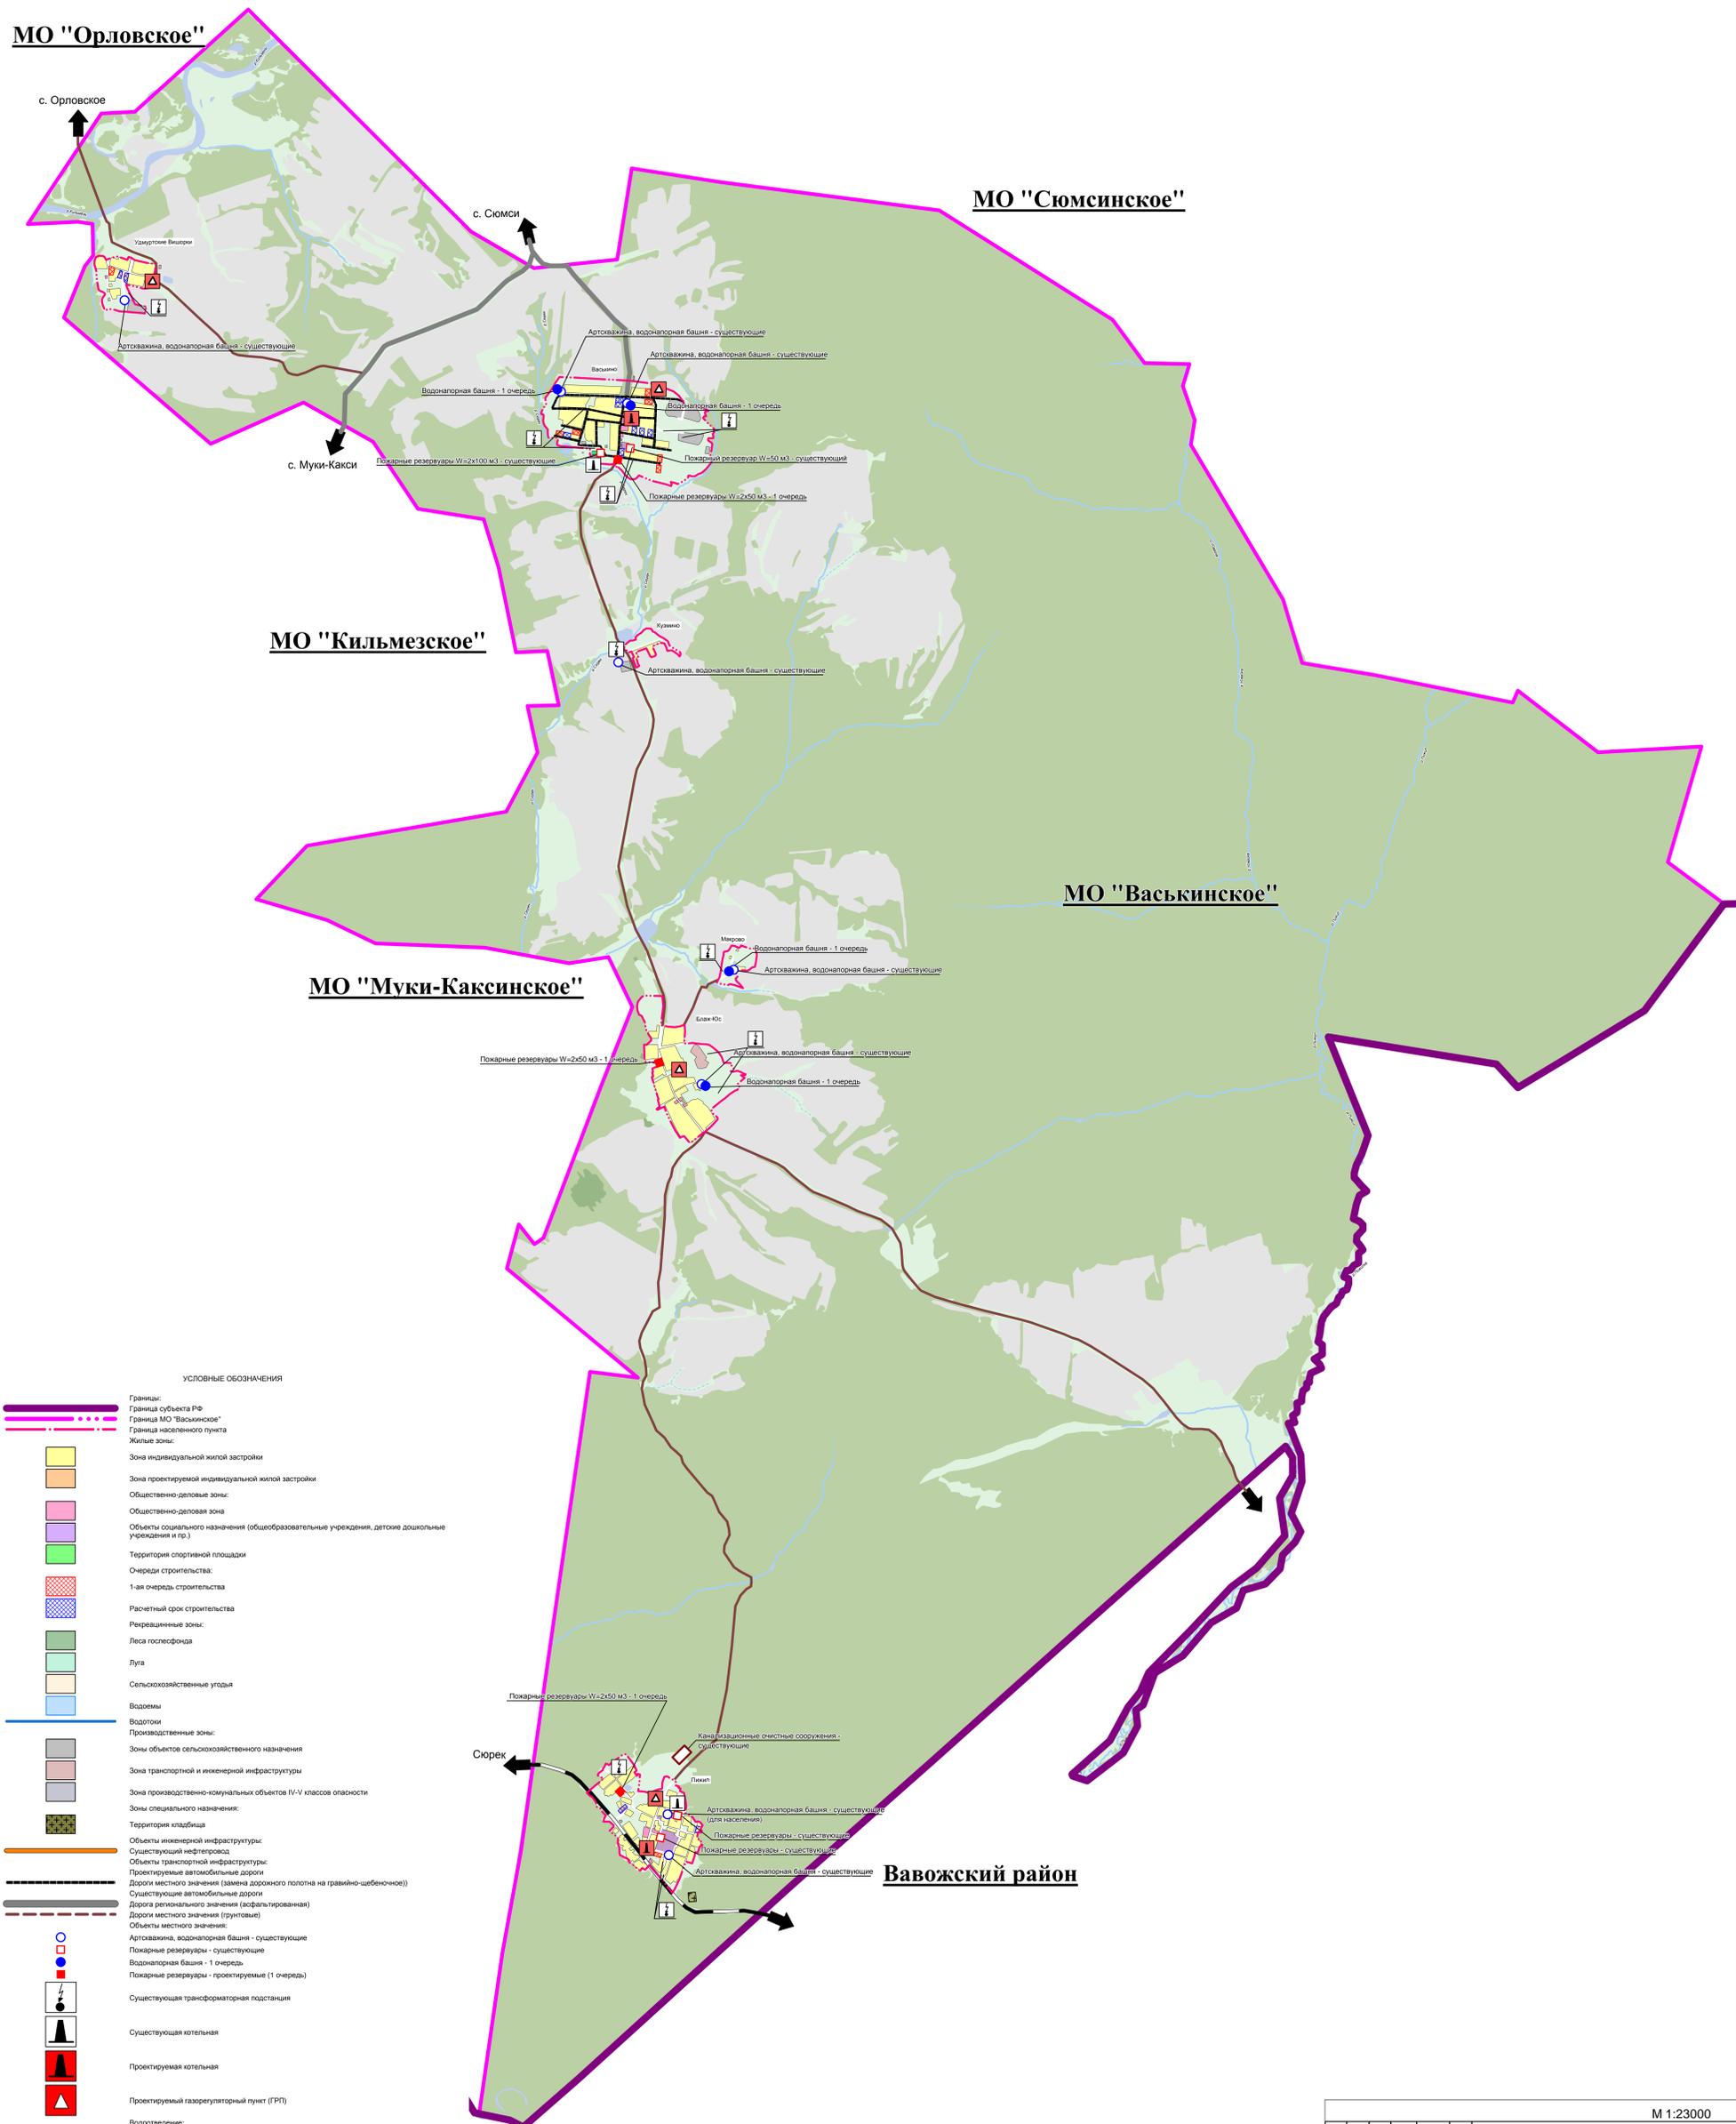

УСЛОВНЫЕ ОБОЗНАЧЕНИЯ

- Границы субъекта РФ
- Граница МО "Васькинское"
- Граница населенного пункта
- Жилые зоны:
- Зона индивидуальной жилой застройки
- Зона проектируемой индивидуальной жилой застройки
- Общественно-деловые зоны:
- Общественно-деловая зона
- Объекты социального назначения (образовательные учреждения, детские дошкольные учреждения и др.)
- Территория спортивной площадки
- Очереди строительства:
- 1-ая очередь строительства
- Расчетный срок строительства
- Рекреационные зоны:
- Леса гослесфонда
- Луга
- Сельскохозяйственные угодья
- Водоемы
- Водотоки
- Производственные зоны:
- Зоны объектов сельскохозяйственного назначения
- Зона транспортной и инженерной инфраструктуры
- Зона производственно-коммунальных объектов IV-V классов опасности
- Зоны специального назначения:
- Территория кладбища
- Объекты инженерной инфраструктуры:
- Существующий нефтепровод
- Объекты транспортной инфраструктуры:
- Проектируемые автомобильные дороги
- Дороги местного значения (замена дорожного полотна на гравийно-щебеночное)
- Существующие автомобильные дороги
- Дорога регионального значения (асфальтированная)
- Дороги местного значения (грунтовые)
- Объекты местного значения:
- Артювакина, водонапорная башня - существующие
- Пожарные резервуары - существующие
- Водонапорная башня - 1 очередь
- Пожарные резервуары - проектируемые (1 очередь)
- Существующая трансформаторная подстанция
- Существующая котельная
- Проектируемая котельная
- Проектируемый газорегуляторный пункт (ГРП)
- Водоотведение:
- Канализационные очистные сооружения - существующие

М 1:23000											
14210 — ГП.ГМ.1											
Генеральный план МО "Васькинское" МО "Сюмсинский район" УР											
Изм.	Колуч.	Лист	№ док.	Подпись	Дата						
Разработал	Егорова										
Проектировал	Хохларева										
ГАП	Хохларева										
Карта планируемого размещения объектов местного значения поселения					<table border="1"> <tr> <td>Страна</td> <td>Лист</td> <td>Листов</td> </tr> <tr> <td>П</td> <td>2</td> <td>3</td> </tr> </table>	Страна	Лист	Листов	П	2	3
Страна	Лист	Листов									
П	2	3									
ГЭИ											