

Кировская область

МО "Гуринское"

МО "Орловское"


МО "Сюмсинское"

МО "Кильмезское"

МО "Васькинское"

УСЛОВНЫЕ ОБОЗНАЧЕНИЯ

- Границы:
- Граница субъекта РФ
 - Граница МО "Орловское"
 - Существующая граница населенного пункта
 - Проектируемая граница населенного пункта
- Жилые зоны:
- Зона индивидуальной жилой застройки
 - Зона среднетажной жилой застройки
- Общественно-деловые зоны:
- Общественно-деловая зона
 - Объекты социального назначения (общеобразовательные учреждения, детские дошкольные учреждения и пр.)
 - Территория спортивной площадки
- Очереди строительства:
- 1-ая очередь строительства
 - Строительство на расчетный срок
- Рекреационные зоны:
- Леса гослесфонда
 - Луга
 - Сельскохозяйственные угодья
 - Болота
 - Водоёмы
 - Водотоки
- Санитарно-защитные зоны:
- СЗЗ от предприятий
 - Водоохранная зона
 - Охранной коридор от дорог
- Месторождения полезных ископаемых:
- Торф
 - Особо охраняемые природные территории:
 - Охотничий заказник
- Производственные зоны:
- Зоны действующих промышленных и коммунально-складских организаций
 - Зоны специального назначения:
 - Территория кладбища
 - Объекты транспортной инфраструктуры:
 - Проектируемые автомобильные дороги
 - Дороги местного значения (гравийно-щебеночные)
 - Существующие автомобильные дороги
 - Дорога местного значения (асфальтированная)
 - Дороги местного значения (грунтовые)
- Существующие бъекты капитального строительства:
- ОКС здравоохранения
 - ОКС учебно-образовательного назначения
 - ОКС отдыха и туризма
 - Памятник
 - ОКС производственного и коммунально-складского назначения
 - ОКС специального назначения
 - Строительство моста
 - Проектируемые бъекты капитального строительства:
 - ОКС учебно-образовательного назначения
 - Противопожарный пирс
 - Реконструкция объектов капитального строительства:
 - ОКС учебно-образовательного назначения
 - ОКС спортивного назначения
 - ОКС культурно-досугового назначения
 - ОКС здравоохранения

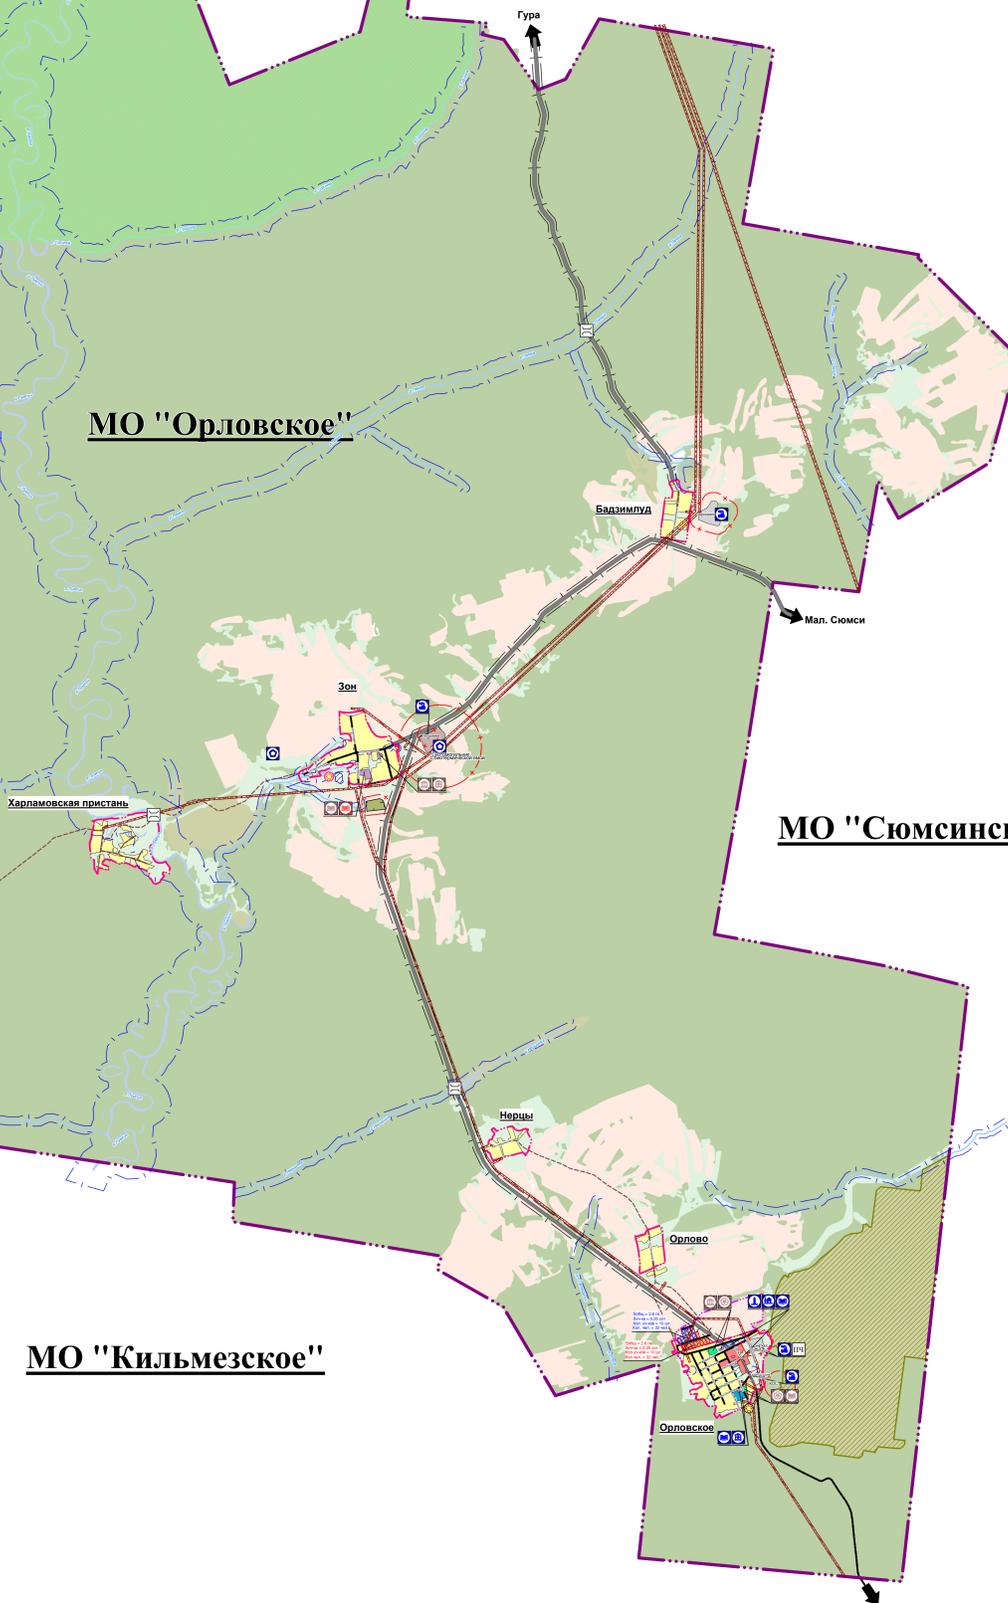

Составлено	
Взят	
Дата	
Лист	
Листов	

М 1:30000					
14207 — ГП.ГМ.2					
Генеральный план МО "Орловское" МО "Сюмсинский район" УР					
Имя	Класс	Лист	№ док	Подпись	Дата
Разработал	Егорова				
Проверил	Холышева				
ГМ	Холышева				
ГМ	Першаков				
Страница	Лист	Листов			
II	2	8			
Карта планируемых границ функциональных зон					Удмуртская Республика