

Фрагмент 1




МО "Сюмсинское"
Сюмсинского района
Удмуртской Республики

д. Удмуртская Бабья

Фрагмент 2

линия соединения с фрагментом 1

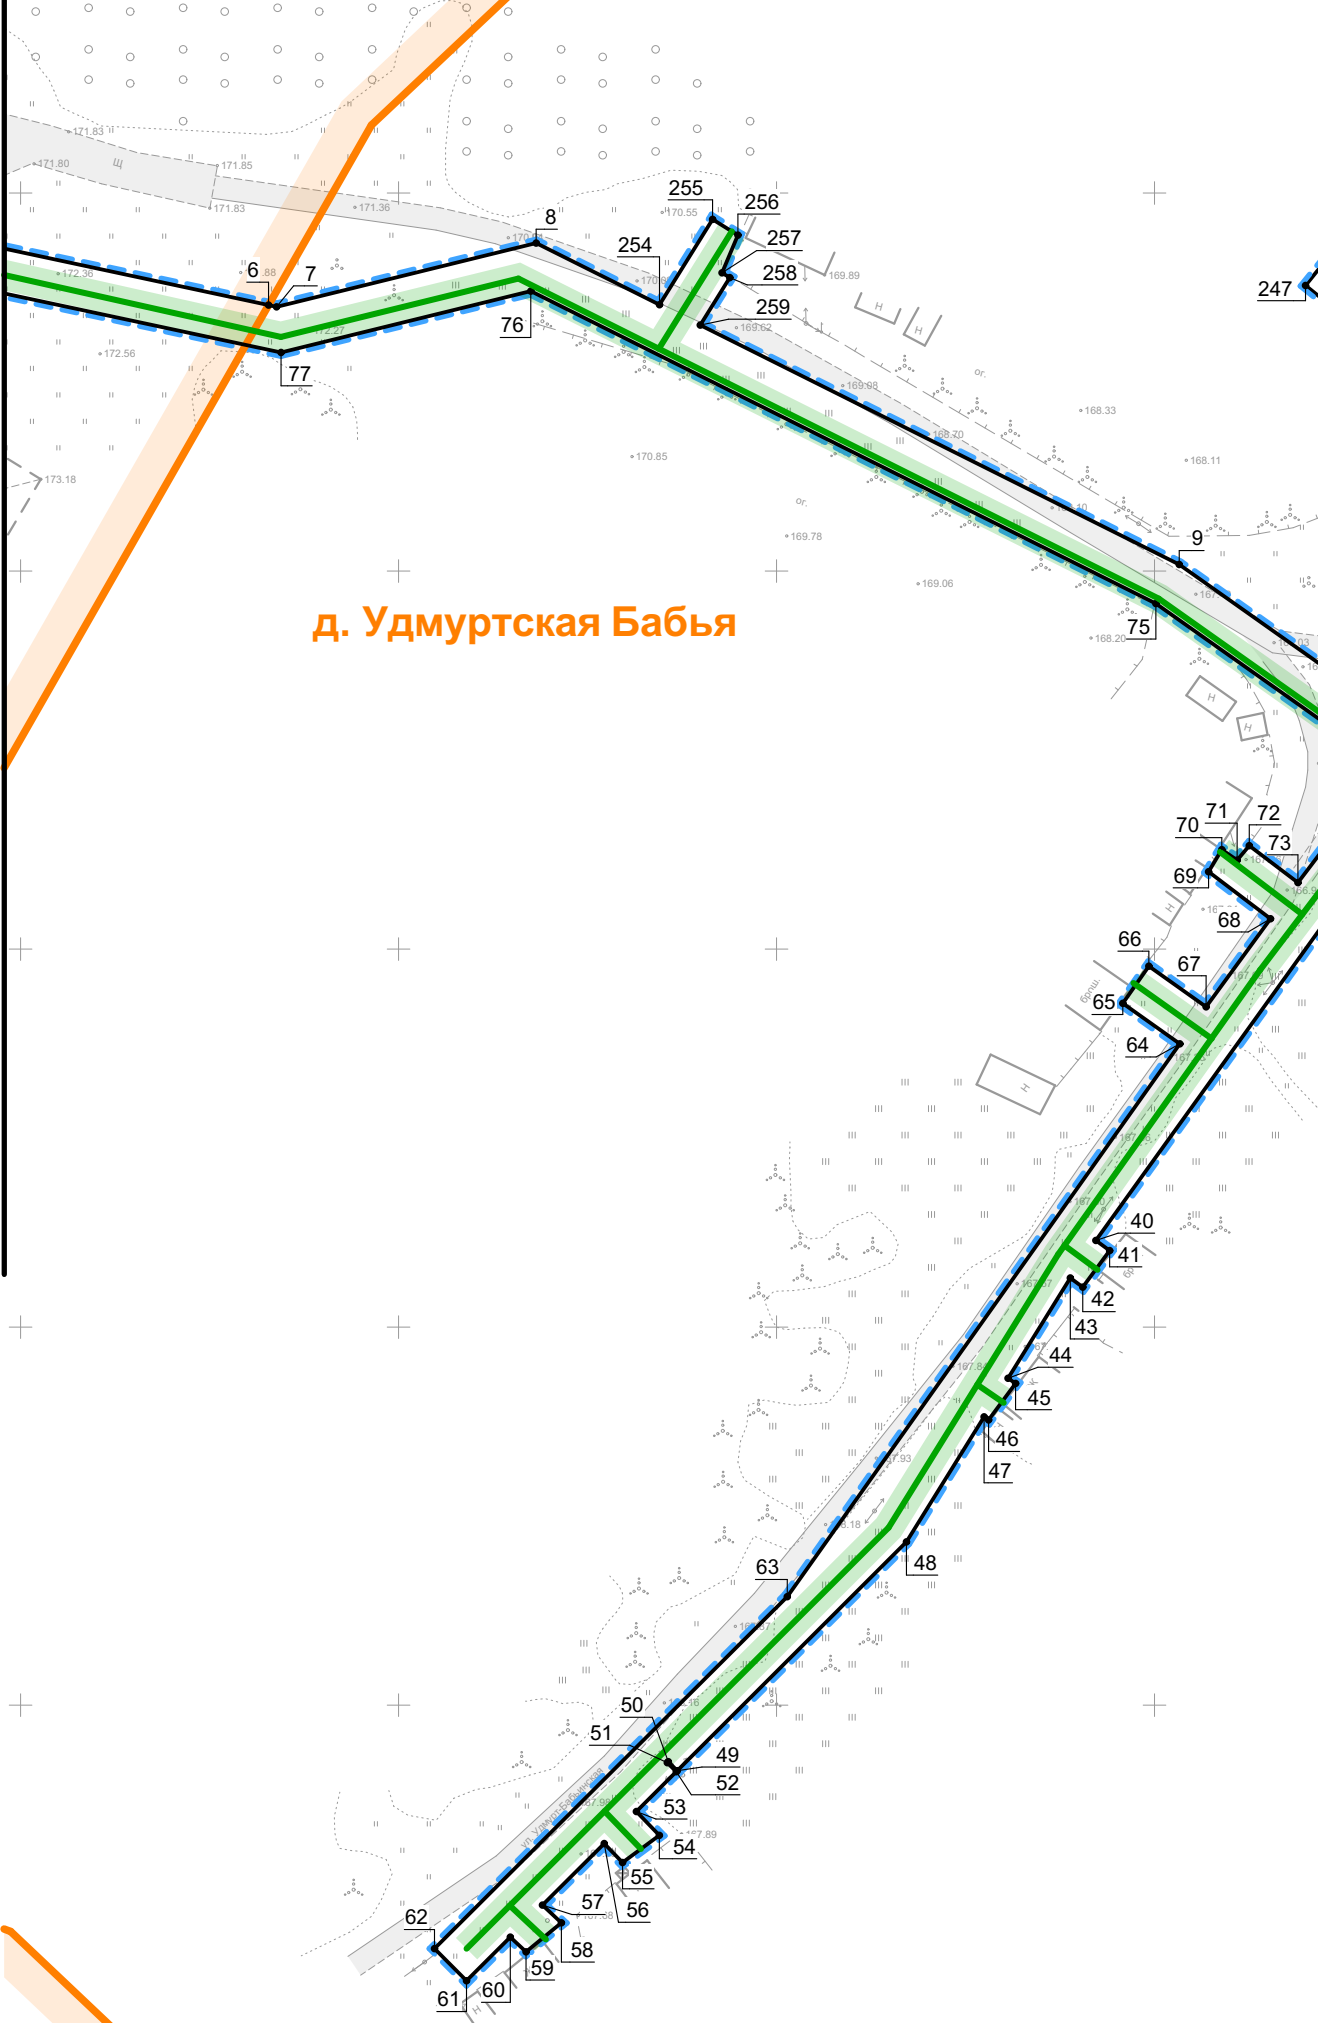

МО "Сюмсинское"
Сюмсинского района
Удмуртской Республики

д. Удмуртская Бабья

Условные обозначения:

- устанавливаемые красные линии
- границы территории, в отношении которой осуществляется подготовка градостроительной документации
- границы населенных пунктов
- номера характерных точек красных линий
- границы проектируемого линейного объекта (газопровод)
- границы проектируемого линейного объекта (газопровод, прокладка методом ГНБ)
- границы зон с особыми условиями использования территории, подлежащие установлению (охранная зона газопровода)

1510-ПП1.ГЧ						
«Газораспределительные сети д. Русская Бабья, д. Удмуртская Бабья Сюмсинского района Удмуртской Республики»						
Изм.	Кол.уч.	Лист	№ док.	Подп.	Дата	Основная часть проекта планировки территории. Графическая часть.
ГИП		Алейникова				
Нач. отд.						д. Удмуртская Бабья. Чертеж красных линий. Чертеж границ зон планируемого размещения линейных объектов. М 1 : 1 000.
Гл. спец.						
Проверил		Бодяга				ООО "Удмуртгазпроект"
Разраб.		Ахатов				
Н. контр.		Бутолина				



д. Русская Бабья

МО "Сюмсинское"
Сюмсинского района
Удмуртской Республики

МО "Сюмсинское"
Сюмсинского района
Удмуртской Республики

д. Русская Бабья


МО "Сюмсинское"
Сюмсинского района
Удмуртской Республики

МО "Сюмсинское"
Сюмсинского района
Удмуртской Республики

д. Русская Бабья

д. Русская Бабья

точка подключения

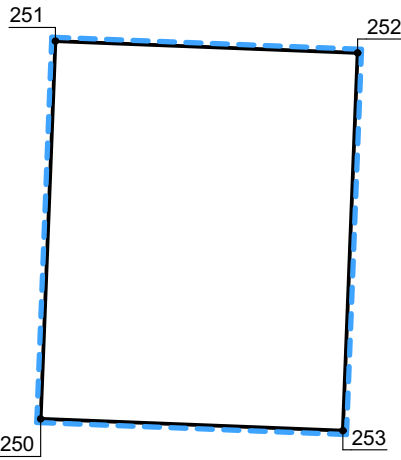

Условные обозначения:

- устанавливаемые красные линии
- границы территории, в отношении которой осуществляется подготовка градостроительной документации
- границы населенных пунктов
- номера характерных точек красных линий
- границы проектируемого линейного объекта (газопровод)
- границы проектируемого линейного объекта (газопровод, прокладка методом ГНБ)
- границы зон с особыми условиями использования территории, подлежащие установлению (охранная зона газопровода)

						1510-ПП1.ГЧ		
						«Газораспределительные сети д. Русская Бабья, д. Удмуртская Бабья Сюмсинского района Удмуртской Республики»		
Изм.	Коп.уч.	Лист № док.	Подп.	Дата		Основная часть проекта планировки территории. Графическая часть.	Стадия	Лист
ГИП		Алейникова					ПП	2
Нач. отд.								
Гл. спец.								
Проверил	Бодяга					д. Русская Бабья. Чертеж красных линий. Чертеж границ зон планируемого размещения линейных объектов. М 1 : 1 000.	ООО "Удмуртгазпроект"	
Разраб.	Ахатов							
Н. контр.	Бутолина							

(д. Удмуртская Бабья) начало

Обозначение характерных точек границ	Координаты	
	Х	У
1	2	3
1	414190,74	2129664,09
2	414196,25	2129666,47
3	414194,68	2129670,10
4	414219,96	2129689,10
5	414250,32	2129711,92
6	414235,18	2129782,80
7	414234,94	2129783,86
8	414243,38	2129818,20
254	414235,23	2129834,52
255	414246,51	2129841,54
256	414244,43	2129844,89
257	414239,45	2129842,79
258	414238,81	2129843,81
259	414232,53	2129839,91
9	414200,87	2129903,27
10	414178,78	2129934,50
11	414195,97	2129949,11
12	414221,36	2129962,85
13	414265,52	2129996,49
14	414343,92	2130043,29
15	414350,09	2130030,74
16	414359,06	2130035,16
17	414349,87	2130053,83
18	414296,11	2130021,74
19	414293,79	2130025,70
20	414288,68	2130022,54
21	414290,45	2130019,52
22	414277,79	2130011,97
23	414278,45	2130011,03
24	414278,30	2130010,93
25	414277,64	2130011,88
26	414269,26	2130006,88
27	414218,71	2129968,37
28	414195,77	2129955,58
29	414194,29	2129958,15
30	414189,87	2129955,21
31	414191,31	2129953,03
32	414176,63	2129940,55
33	414177,29	2129939,28
34	414177,13	2129939,20
35	414176,49	2129940,43
36	414158,67	2129926,41
37	414156,72	2129928,66
38	414151,92	2129925,04
39	414153,88	2129922,78
40	414111,46	2129592,24
41	414110,12	2129894,06
42	414105,29	2129890,51
43	414106,50	2129888,86
44	414093,23	2129880,62
45	414092,55	2129881,62
46	414087,73	2129878,05
47	414088,13	2129877,45
48	414071,60	2129867,18
49	414041,33	2129836,86
50	414042,52	2129835,68
51	414042,39	2129835,55
52	414041,20	2129836,73
53	414035,93	2129831,46
54	414032,78	2129834,50
55	414029,18	2129829,63
56	414031,69	2129827,21
57	414023,55	2129819,03
58	414021,21	2129821,54
59	414017,37	2129816,86
60	414019,32	2129814,78
61	414013,55	2129808,99
62	414017,80	2129804,75
63	414064,35	2129851,42
64	414137,47	2129903,35
65	414142,83	2129895,80
66	414147,74	2129899,25
67	414142,36	2129906,82
68	414154,01	2129915,34
69	414160,23	2129907,15
70	414163,15	2129908,90
71	414161,76	2129910,93
72	414163,68	2129912,53
73	414158,79	2129918,97
74	414174,16	2129930,64
75	414195,70	2129900,18
76	414237,03	2129817,49
77	414228,91	2129784,45
78	414243,82	2129714,54
79	414198,91	2129680,78
80	414187,30	2129672,06
1	414190,74	2129664,09
81	414412,38	2130063,31
82	414421,32	2130067,78
83	414420,12	2130070,18
84	414464,67	2130092,44
85	414465,94	2130089,92
86	414474,85	2130093,97
87	414470,65	2130102,21
88	414417,43	2130075,57
89	414416,85	2130076,72
90	414407,90	2130072,25
81	414412,38	2130063,31
246	414212,65	2129951,10
247	414237,77	2129919,97
248	414276,68	2129951,37
249	414251,56	2129982,50
246	414212,65	2129951,10

(д. Русская Бабья) продолжение

Обозначение характерных точек границ	Координаты	
	Х	У
1	2	3
91	414454,43	2128912,77
92	414452,15	2128918,32
93	414436,76	2128911,74
94	414427,95	2128908,36
95	414447,35	2128848,30
96	414495,73	2128717,51
97	414441,60	2128701,04
98	414421,75	2128691,74
99	414419,03	2128697,55
100	414413,60	2128695,00
101	414416,32	2128689,19
102	414391,30	2128677,47
103	414388,24	2128684,00
104	414382,80	2128681,45
105	414385,86	2128674,92
106	414358,38	2128662,04
107	414355,17	2128668,90
108	414349,73	2128666,35
109	414352,94	2128659,50
110	414325,35	2128646,57
111	414322,74	2128652,50
112	414317,25	2128650,08
113	414319,91	2128644,02
114	414300,99	2128635,16
115	414303,54	2128629,72
116	414443,76	2128695,42
117	414497,96	2128711,92
118	414500,43	2128702,79
119	414489,31	2128700,32
120	414476,40	2128700,35
121	414459,27	2128694,60
122	414308,96	2128620,31
123	414313,69	2128611,38
124	414320,12	2128614,78
125	414319,17	2128616,95
126	414398,26	2128657,87
127	414400,59	2128652,82
128	414406,04	2128655,33
129	414403,63	2128660,55
130	414468,23	2128691,28
131	414470,53	2128682,49
132	414476,33	2128684,01
133	414473,93	2128693,19
134	414477,37	2128694,35
135	414492,55	2128694,31
136	414493,49	2128690,71
137	414499,79	2128692,34
138	414499,17	2128694,18
139	414497,93	2128697,85
140	414498,10	2128697,90
141	414498,68	2128696,20
142	414525,60	2128702,27
143	414525,88	2128701,26
144	414531,67	2128702,82
145	414531,46	2128703,59
146	414557,42	2128709,38
147	414558,36	2128705,68
148	414564,25	2128706,87
149	414563,28	2128710,65
150	414603,57	2128717,78
151	414603,74	2128713,42
152	414609,73	2128713,65
153	414609,57	2128718,01
154	414628,56	2128718,73
155	414664,13	2128728,89
156	414686,18	2128731,36
157	414743,74	2128743,89
158	414767,64	2128750,53
159	414769,72	2128740,99
160	414775,43	2128742,24
161	414773,34	2128753,02
162	414803,06	2128757,85
163	414861,41	2128775,64
164	414863,55	2128768,51
165	414869,30	2128770,24
166	414867,19	2128777,27
167	414928,40	2128794,13
168	414930,07	2128788,71
169	414935,80	2128790,47
170	414934,15	2128795,85
171	415035,93	2128826,22

(д. Русская Бабья) окончание

Обозначение характерных точек границ	Координаты	
	Х	У
1	2	3
172	415038,07	2128819,07
173	415043,81	2128820,79
174	415041,68	2128827,94
175	415056,51	2128832,37
176	415054,80	2128838,12
177	414742,28	2128749,71
178	414684,00	2128737,16
179	414662,97	2128734,80
180	414627,61	2128724,70
181	414593,59	2128723,41
182	414506,30	2128704,07
183	414503,78	2128713,39
184	414584,50	2128732,59
185	414621,97	2128735,23
186	414735,53	2128759,93
187	414879,65	2128798,73
188	414883,17	2128808,35
189	415049,14	2128861,78
190	415047,30	2128867,49
191	415036,75	2128864,09
192	415034,63	2128870,69
193	415028,92	2128868,85
194	415031,04	2128862,26
195	414970,19	2128842,67
196	414967,51	2128850,90
197	414961,80	2128849,04
198	414964,48	2128840,83
199	414952,34	2128836,92
200	414949,95	2128844,83
201	414944,21	2128843,09
202	414946,63	2128835,08
203	414922,37	2128827,27
204	414919,35	2128835,39
205	414913,60	2128833,65
206	414916,65	2128825,43
207	414893,70	2128818,04
208	414891,13	2128826,85
209	414885,45	2128824,87
210	414887,99	2128816,20
211	414878,54	2128813,16
212	414875,08	2128803,72
213	414838,16	2128793,77
214	414834,10	2128804,83
215	414828,47	2128802,76
216	414832,34	2128792,21
217	414816,20	2128787,86
218	414813,45	2128798,07
219	414807,66	2128796,51
220	414810,41	2128786,30
221	414776,16	2128777,08
222	414774,53	2128783,24
223	414768,73	2128781,71
224	414770,36	2128775,52
225	414697,34	2128757,76
226	414695,49	2128767,33
227	414689,60	2128766,19
228	414691,48	2128756,49
229	414649,07	2128747,27
230	414646,82	2128757,22
231	414631,83	2128754,41
232	414634,05	2128744,00
233	414621,12	2128741,19
234	414594,73	2128739,33
235	414594,18	2128747,05
236	414588,23	2128746,09
237	414588,68	2128739,76
238	414529,61	2128726,20
239	414527,07	2128733,72
240	414521,23	2128732,32
241	414523,19	2128724,18
242	414501,56	2128719,03
243	414453,02	2128850,26
244	414435,37	2128904,92
245	414438,55	2128906,23
91	414454,43	2128912,77
250	414525,44	2129051,71
251	414575,40	2129053,66
252	414573,84	2129093,63
253	414523,88	2129091,68
250	414525,44	2129051,71

						1510-ПП1.ГЧ				
						«Газораспределительные сети д. Русская Бабья, д. Удмуртская Бабья Сюмсинского района Удмуртской Республики»				
Изм.	Кол.уч.	Лист	№ док.	Подп.	Дата	Основная часть проекта планировки территории. Графическая часть.		Стадия	Лист	Листов
ГИП		Алейникова						ПП	3	
Нач. отд.										
Гл. спец.						Перечень координат характерных точек красных линий.		ООО "Удмуртгазпроект"		
Проверил		Бодяга								
Разраб.		Ахатов								
Н. контр.		Бутолина								