




Проект планировки территории южной части с. Сюмси за ул. Ольховая
в муниципальном образовании "Сюмсинское" Сюмсинского района Удмуртской Республики
Схема расположения элемента планировочной структуры

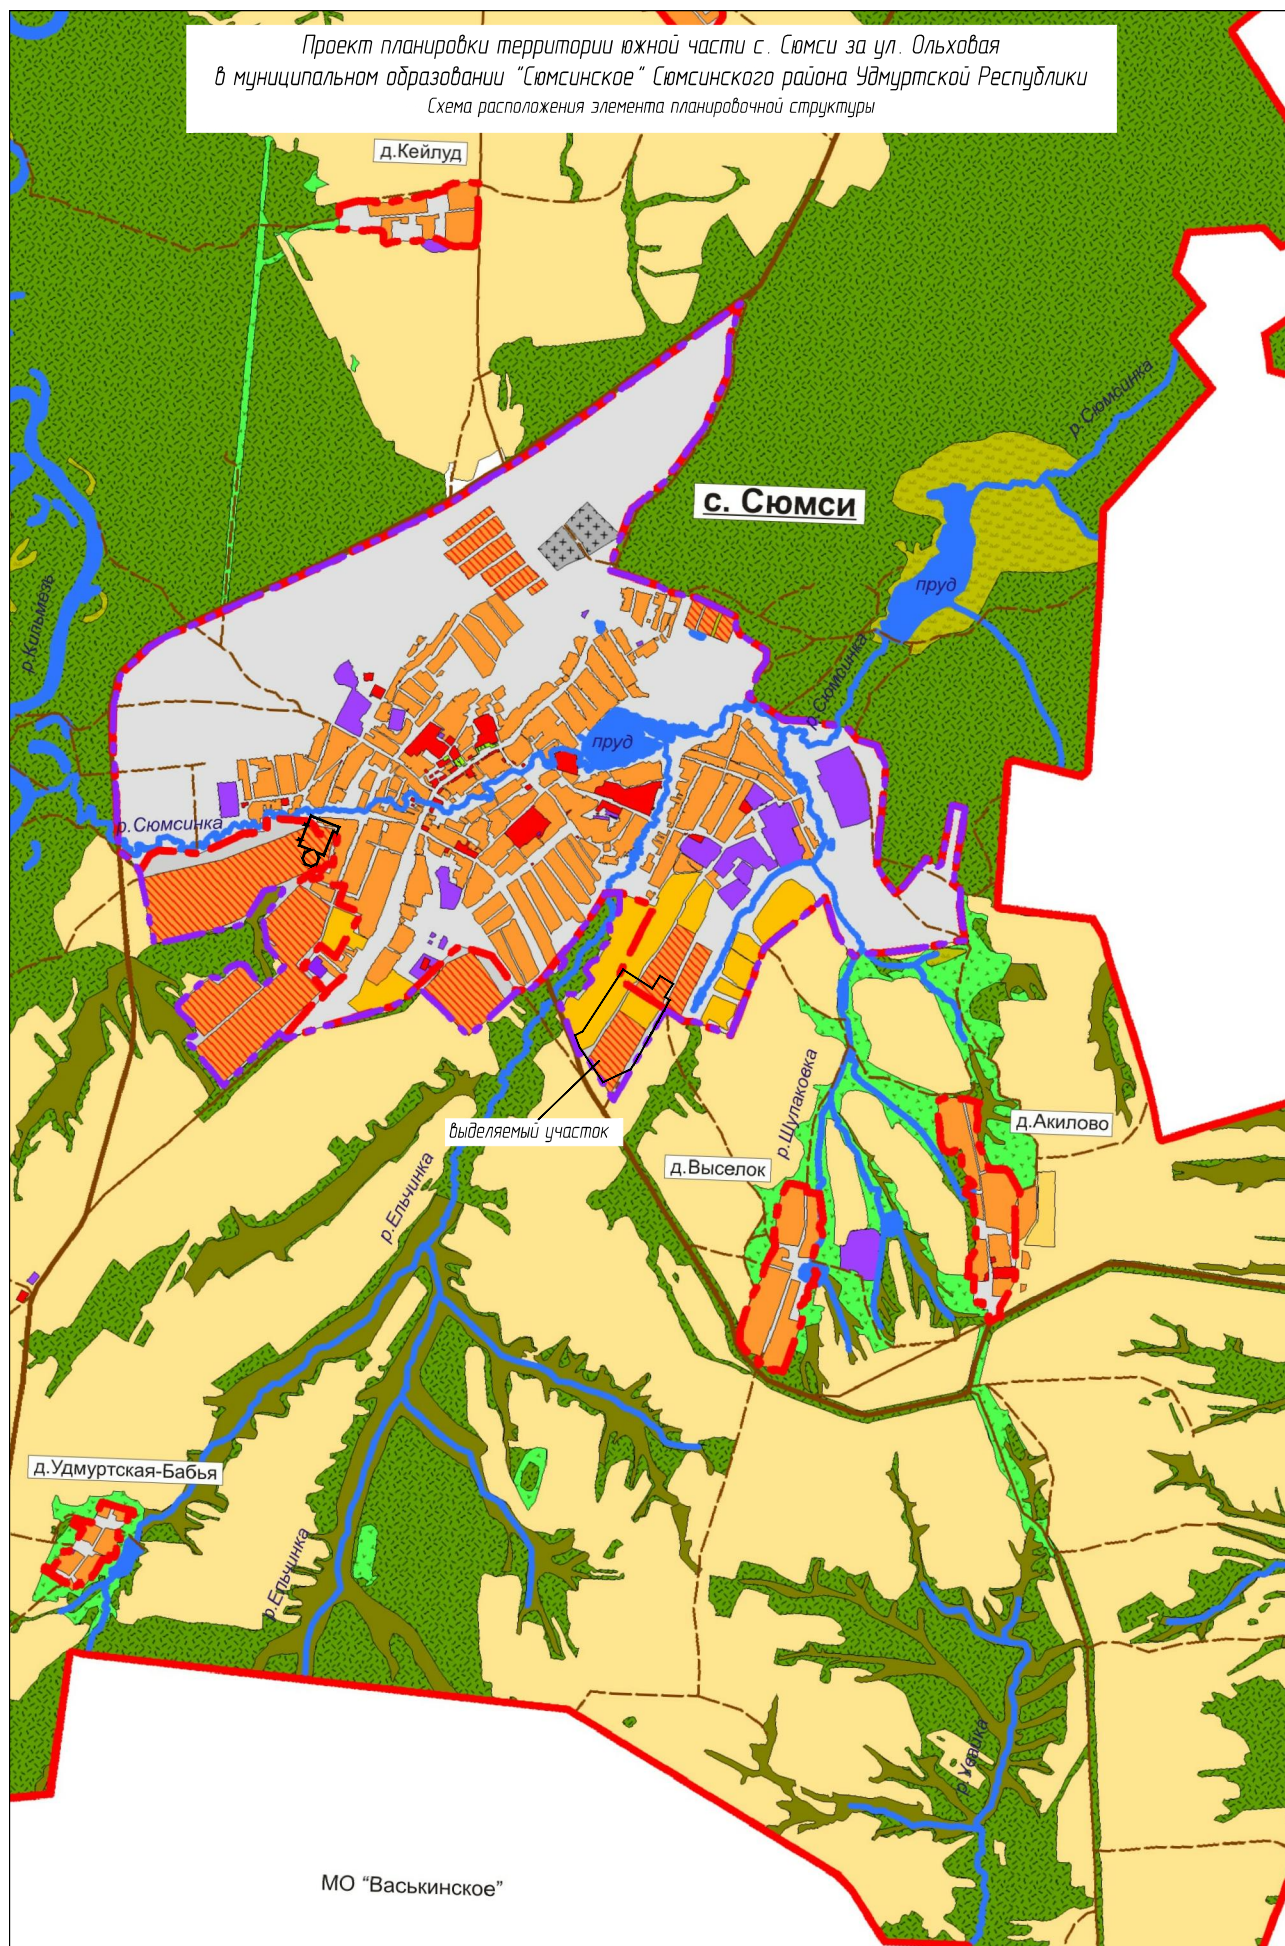


Проект планировки территории южной части с. Сюмси за ул. Ольховая
в муниципальном образовании "Сюмсинское" Сюмсинского района Удмуртской Республики
Схема организации улично-дорожной сети

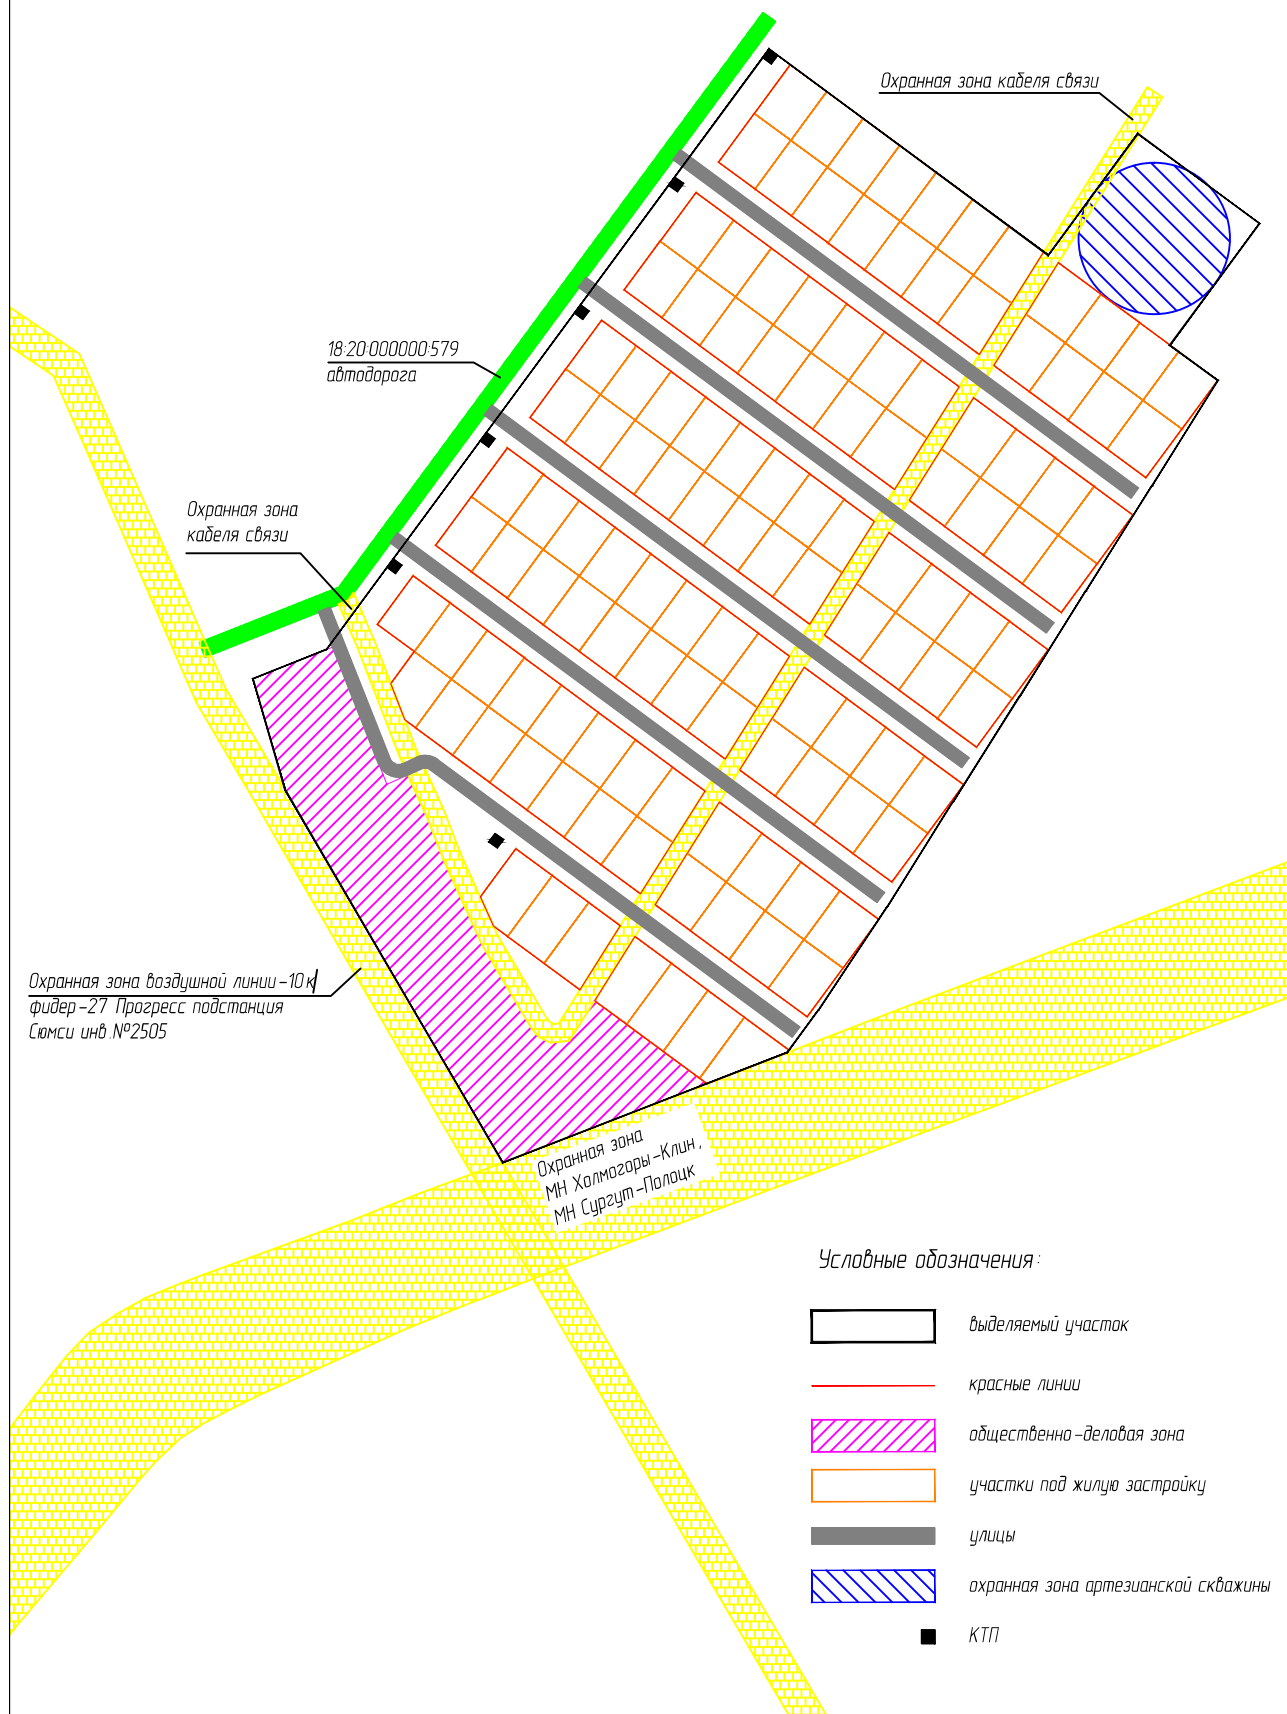

Проект планировки территории южной части с. Сюмси за ул. Ольховая
в муниципальном образовании "Сюмсинское" Сюмсинского района Удмуртской Республики
Схема границ территорий объектов культурного наследия

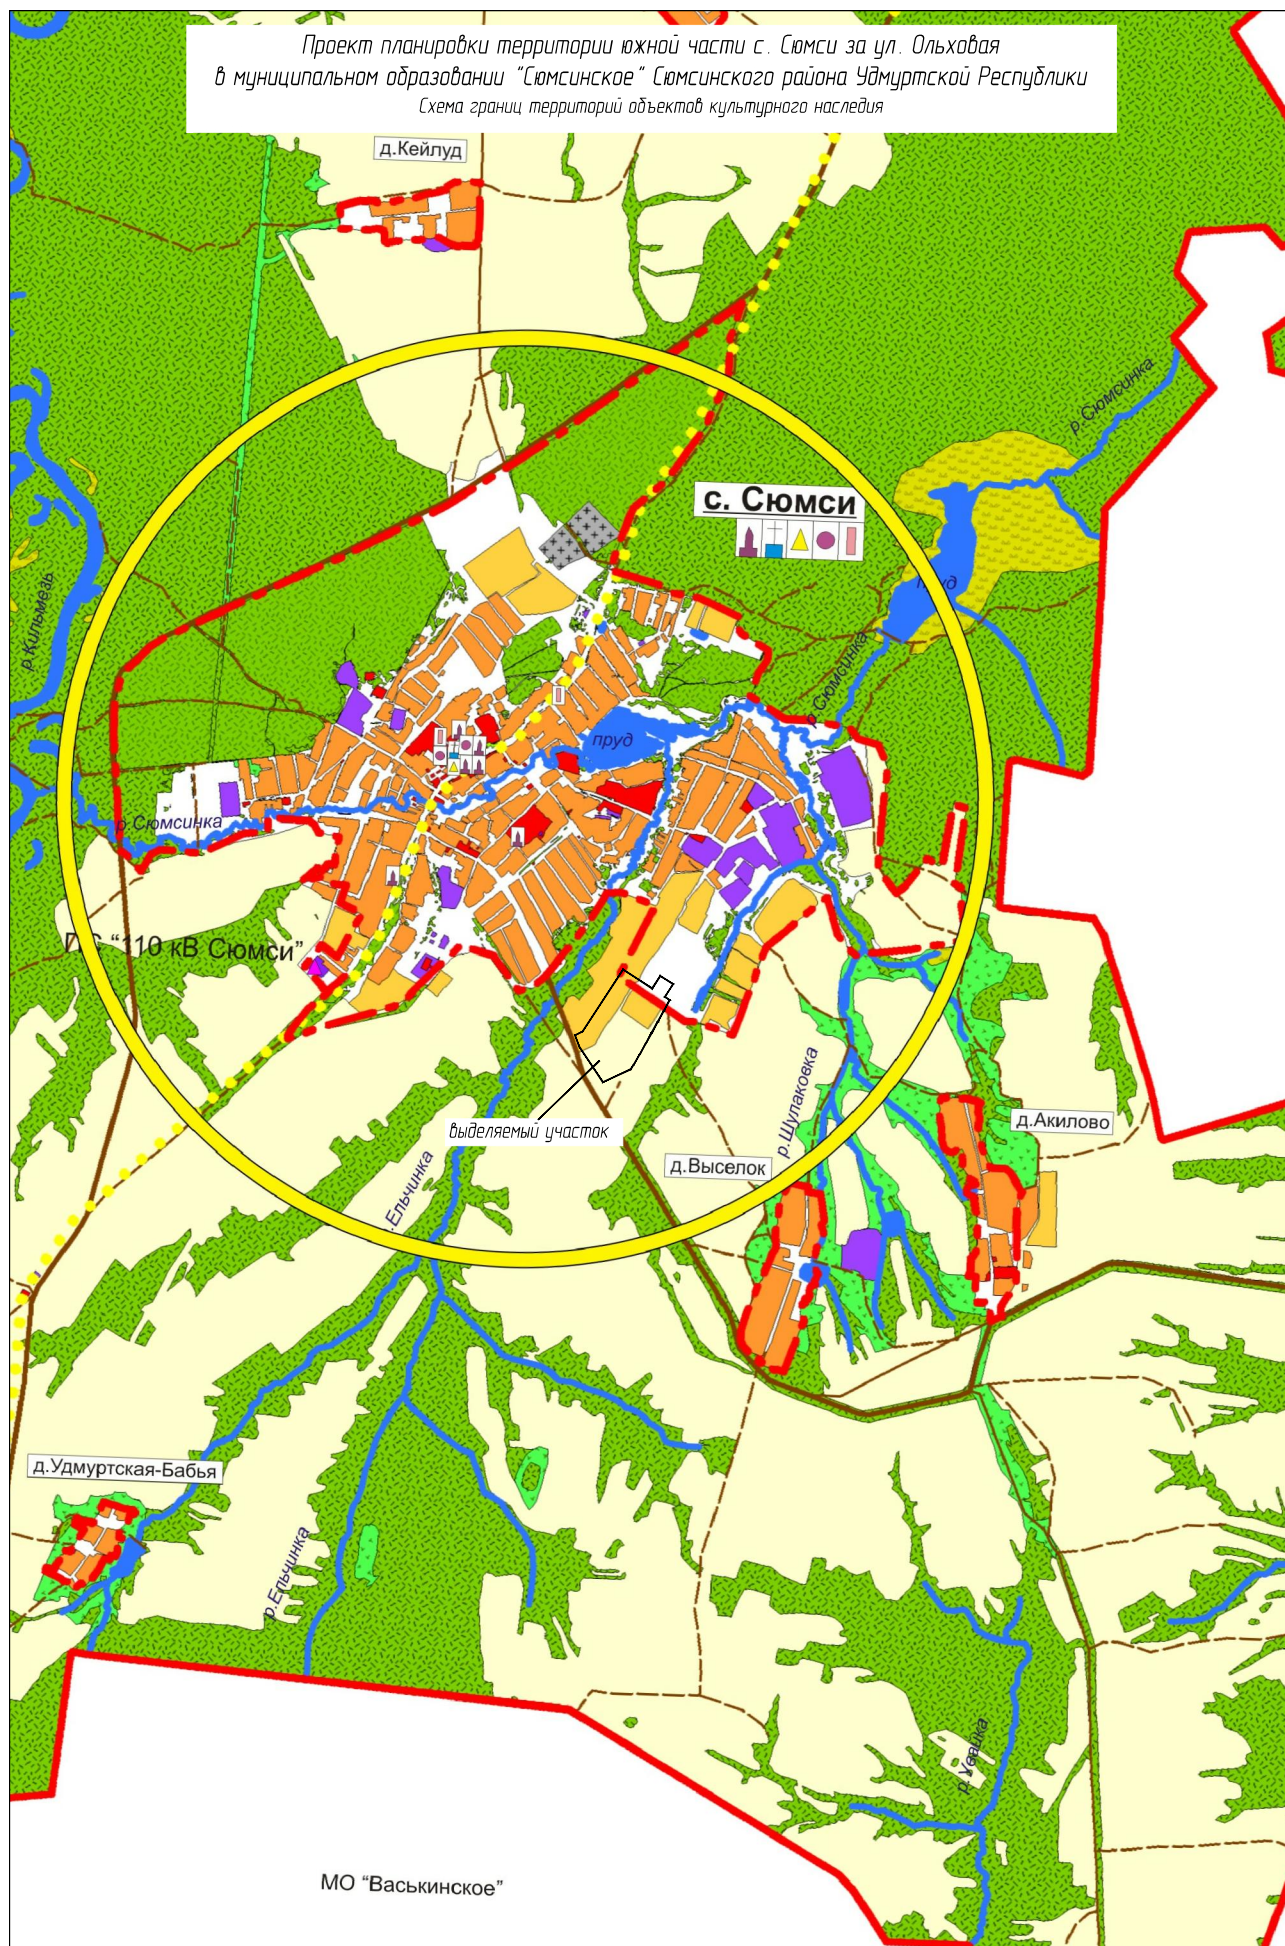

Проект планировки территории южной части с. Сямси за ул. Ольховая
в муниципальном образовании "Сямсинское" Сямсинского района Удмуртской Республики
Схема границ зон с особыми условиями использования территории

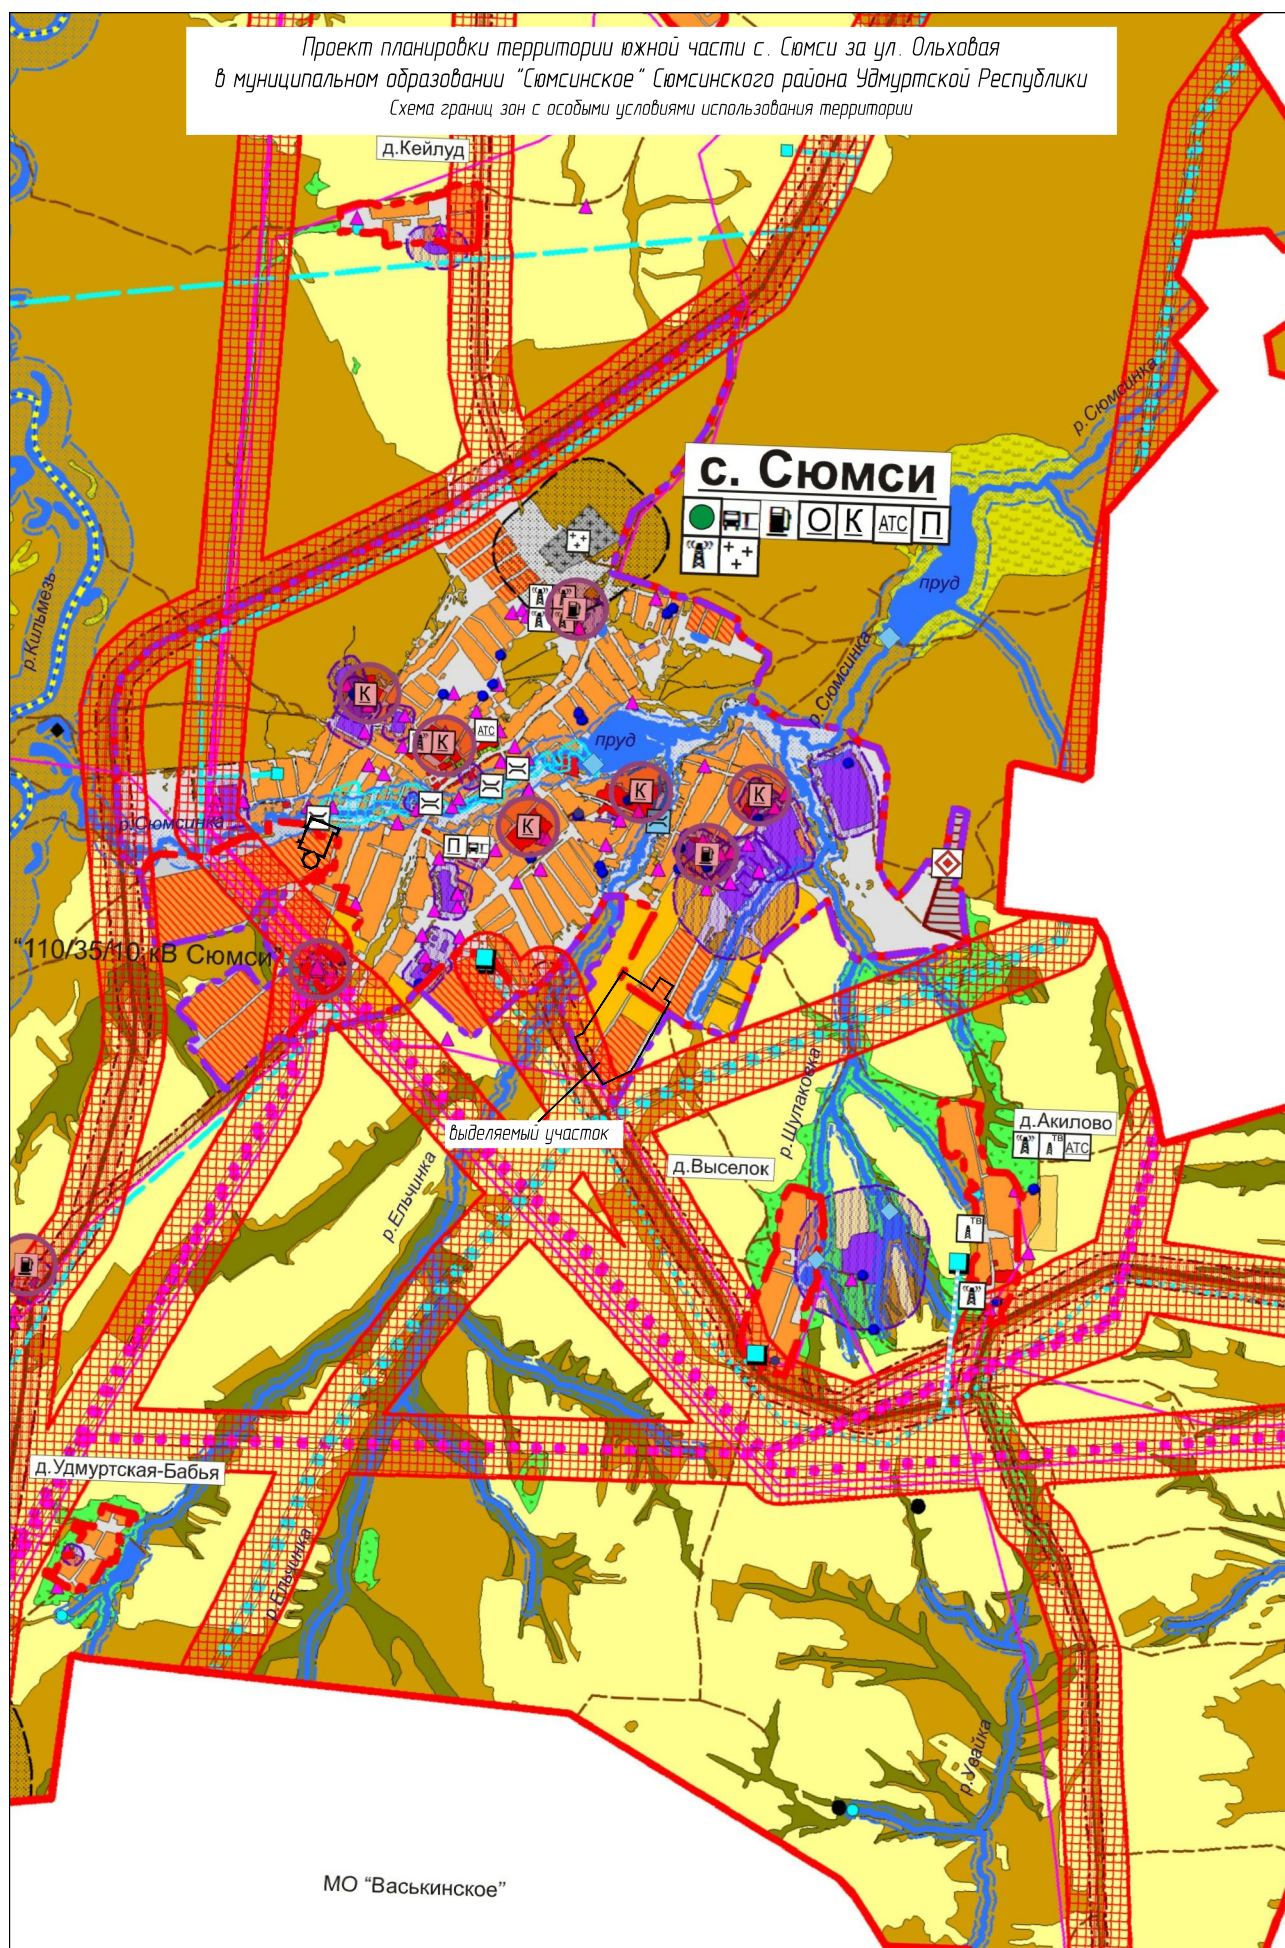

Проект планировки территории южной части с. Сюмси за ул. Ольховая
в муниципальном образовании "Сюмсинское" Сюмсинского района Удмуртской Республики
Схема вертикальной планировки и инженерной подготовки территории

