




Проект планировки территории западной части с. Сюмси
в кадастровом квартале 18:20:049062
в муниципальном образовании "Сюмсинское" Сюмсинского района Удмуртской Республики
Схема расположения элемента планировочной структуры

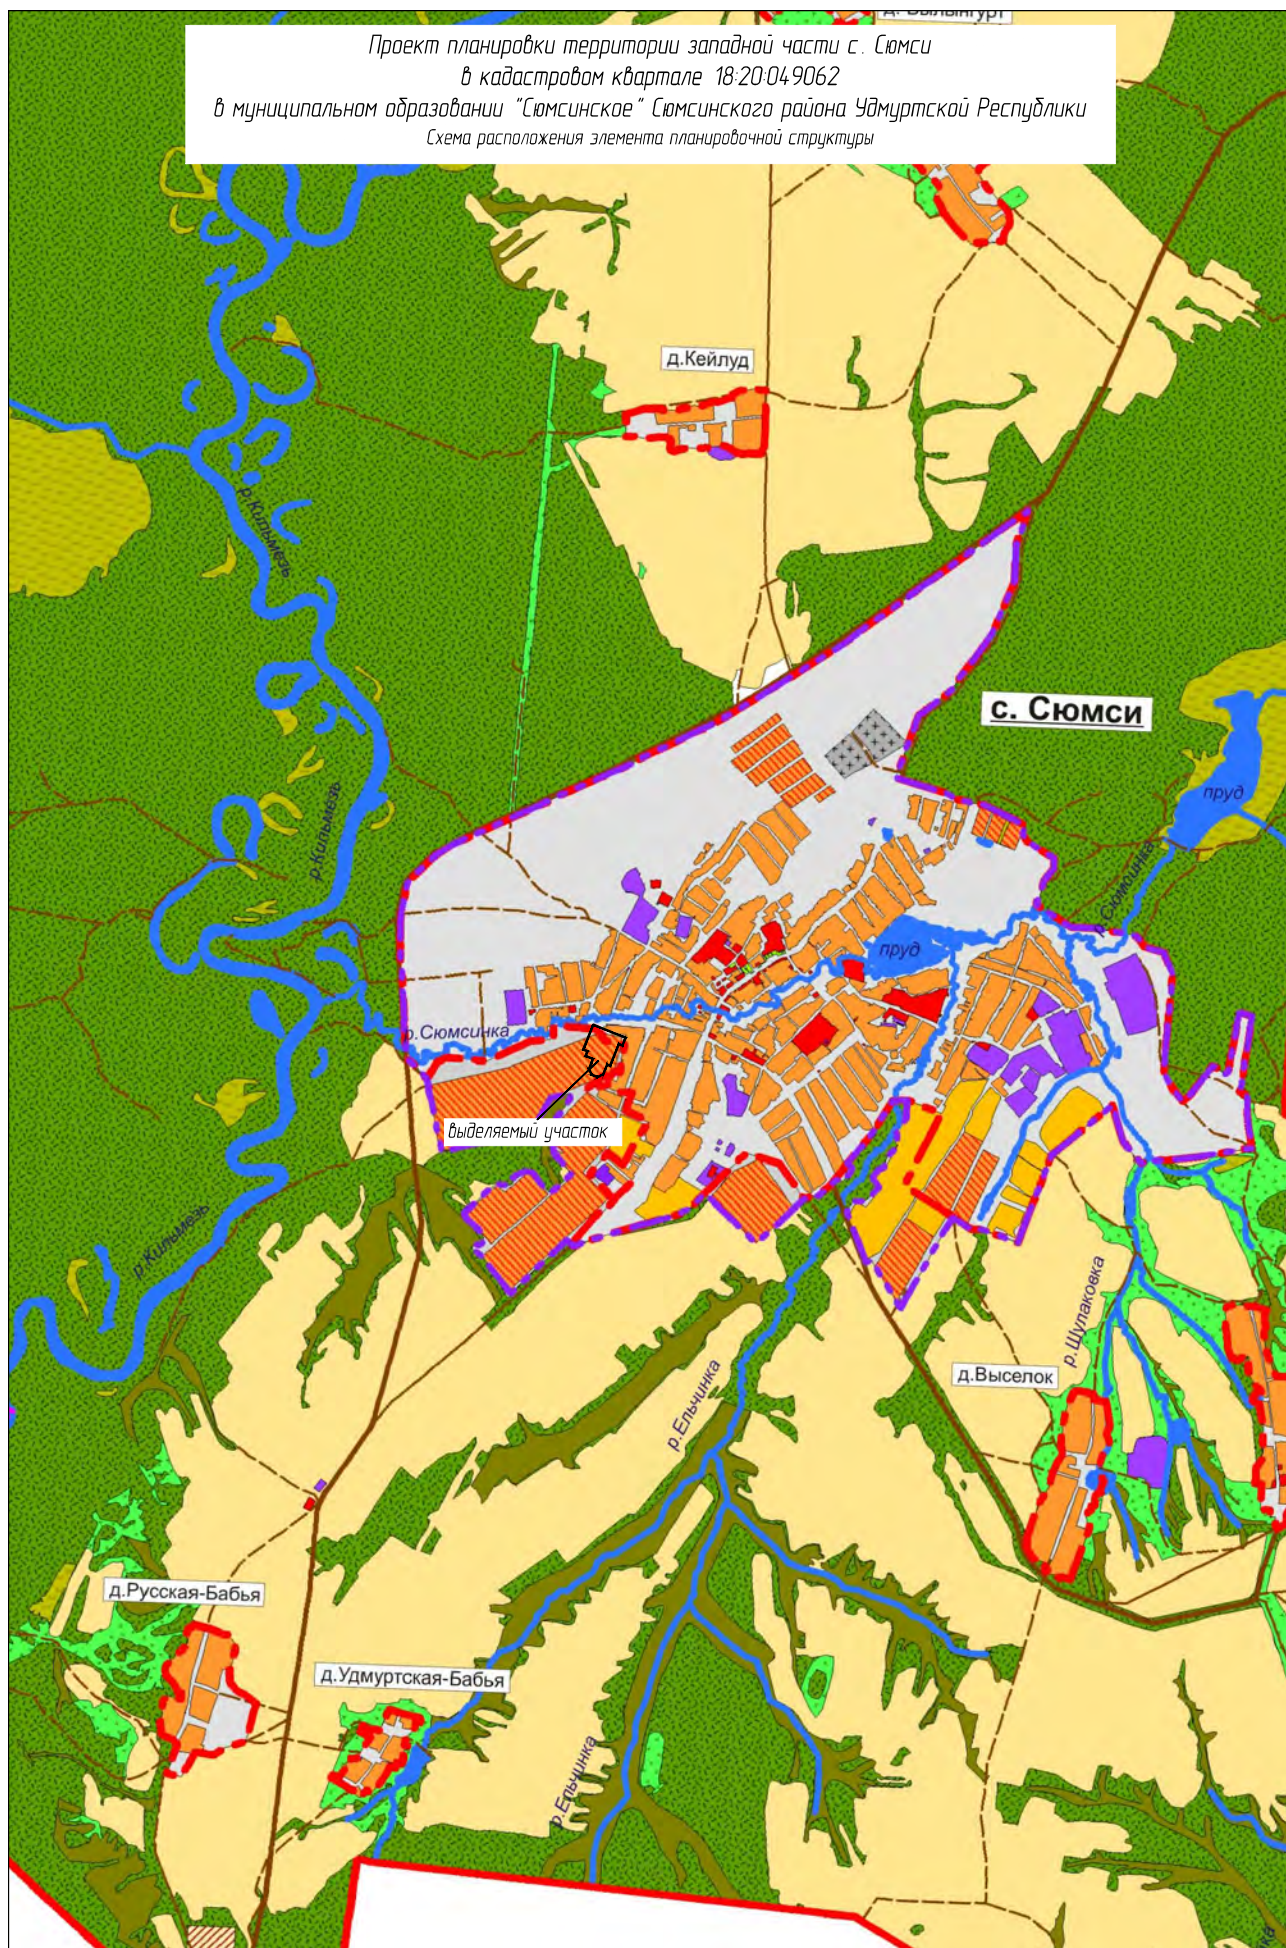


Проект планировки территории западной части с. Сюмси
в кадастровом квартале 18:20:049062
в муниципальном образовании "Сюмсинское" Сюмсинского района Удмуртской Республики
Схема использования территории в период подготовки проекта планировки территории

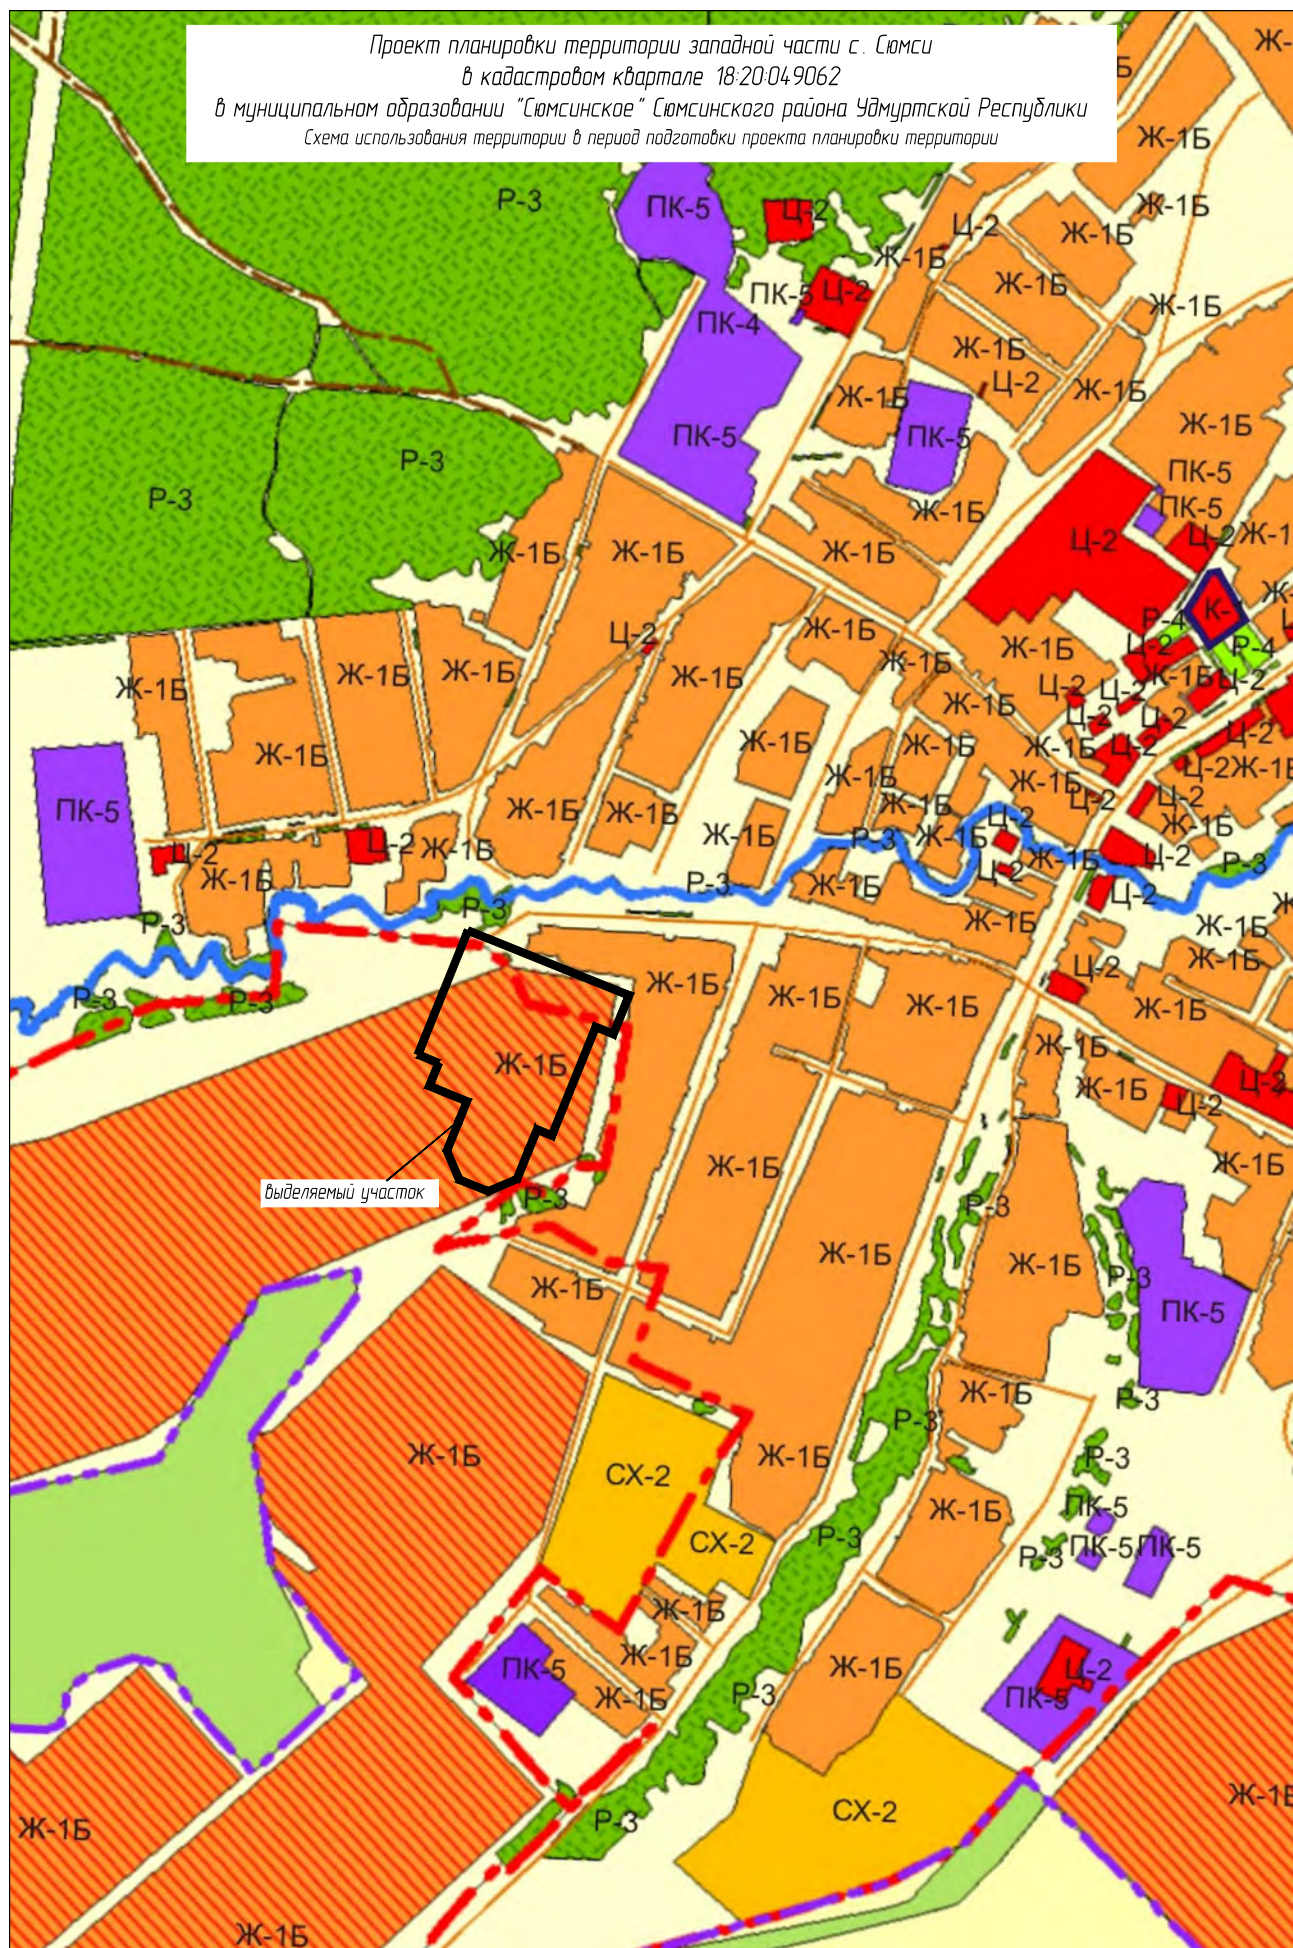


Проект планировки территории западной части с. Сюмси
в кадастровом квартале 18:20:04:9062
в муниципальном образовании "Сюмсинское" Сюмсинского района Удмуртской Республики
Схема организации улично-дорожной сети

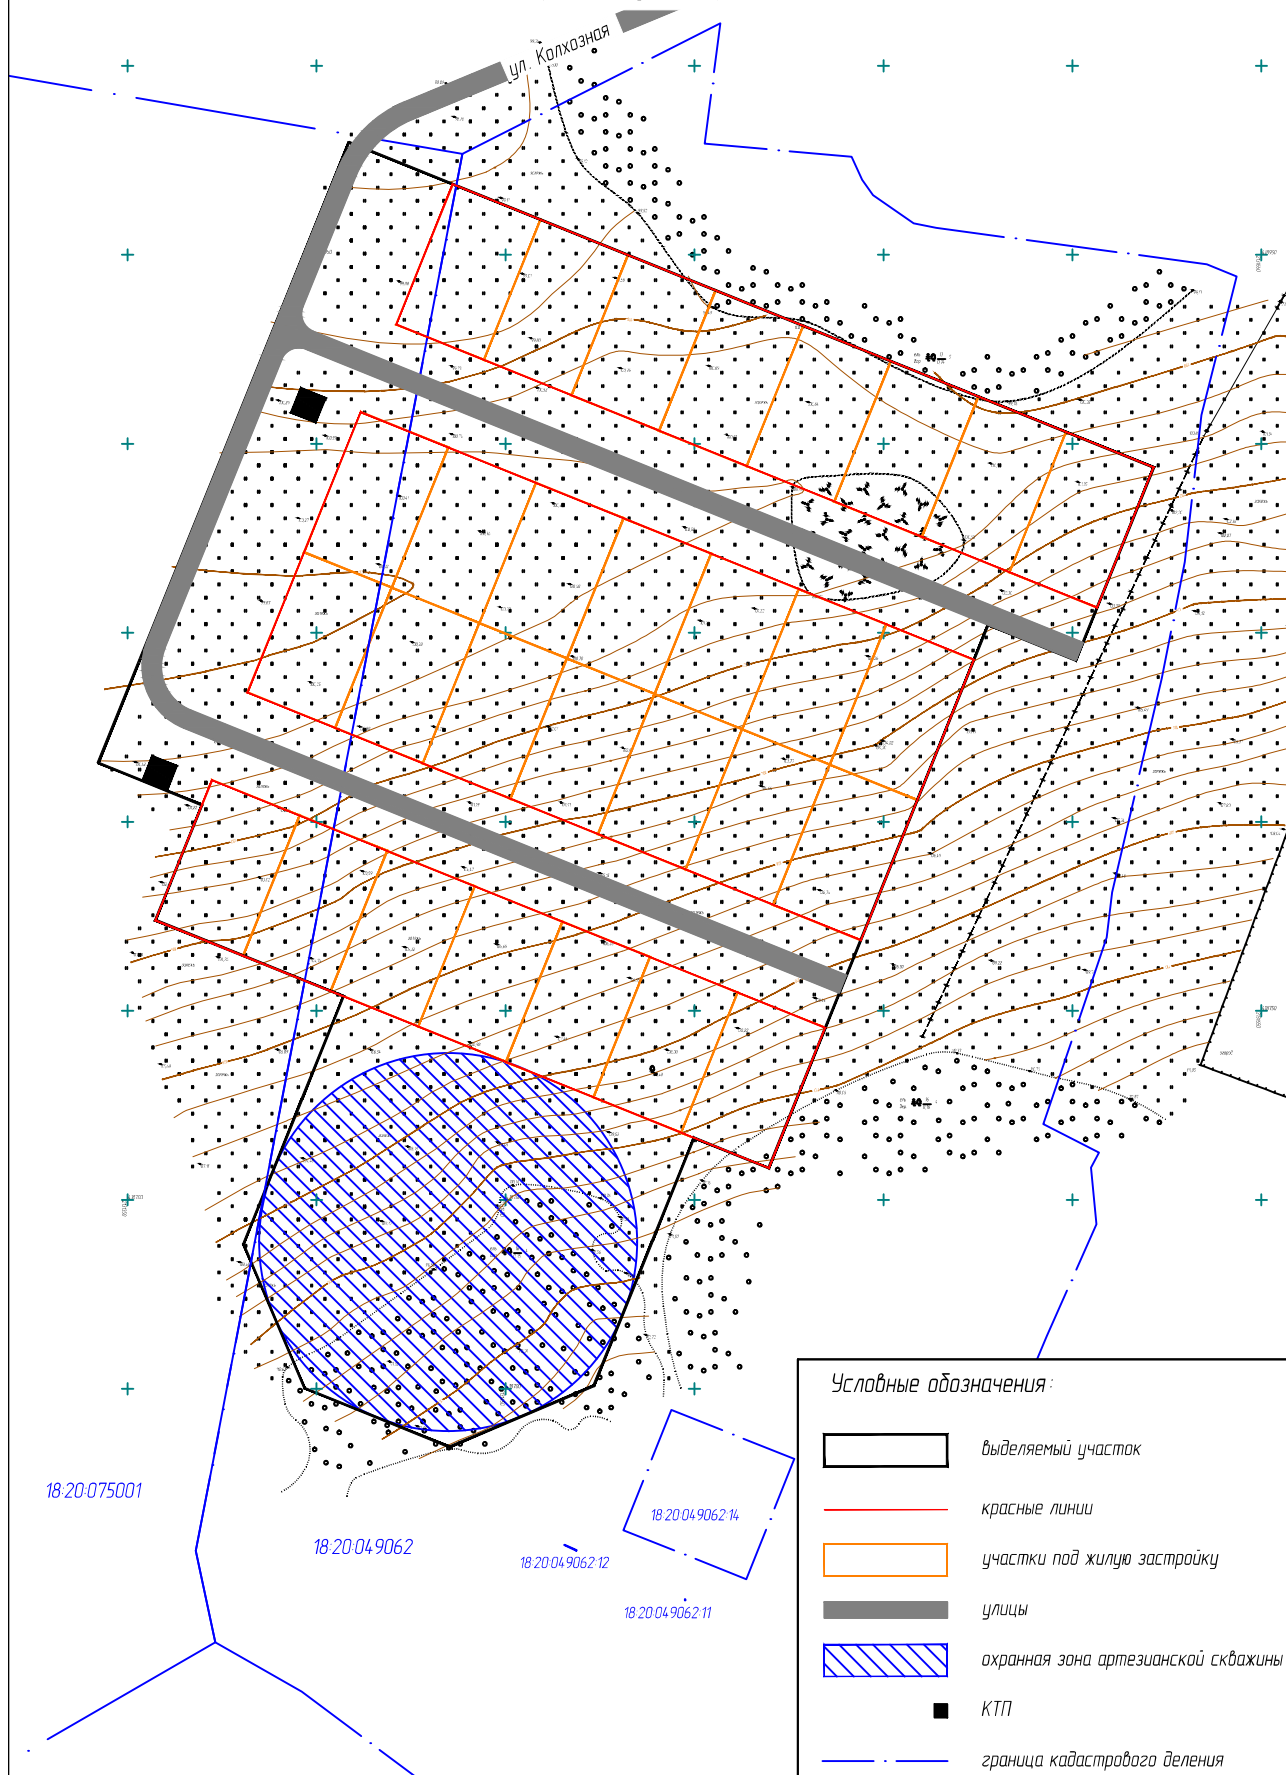

Проект планировки территории западной части с. Сюмси
в кадастровом квартале 18-20-049062
в муниципальном образовании "Сюмсинское" Сюмсинского района Удмуртской Республики
Схема границ территорий объектов культурного наследия

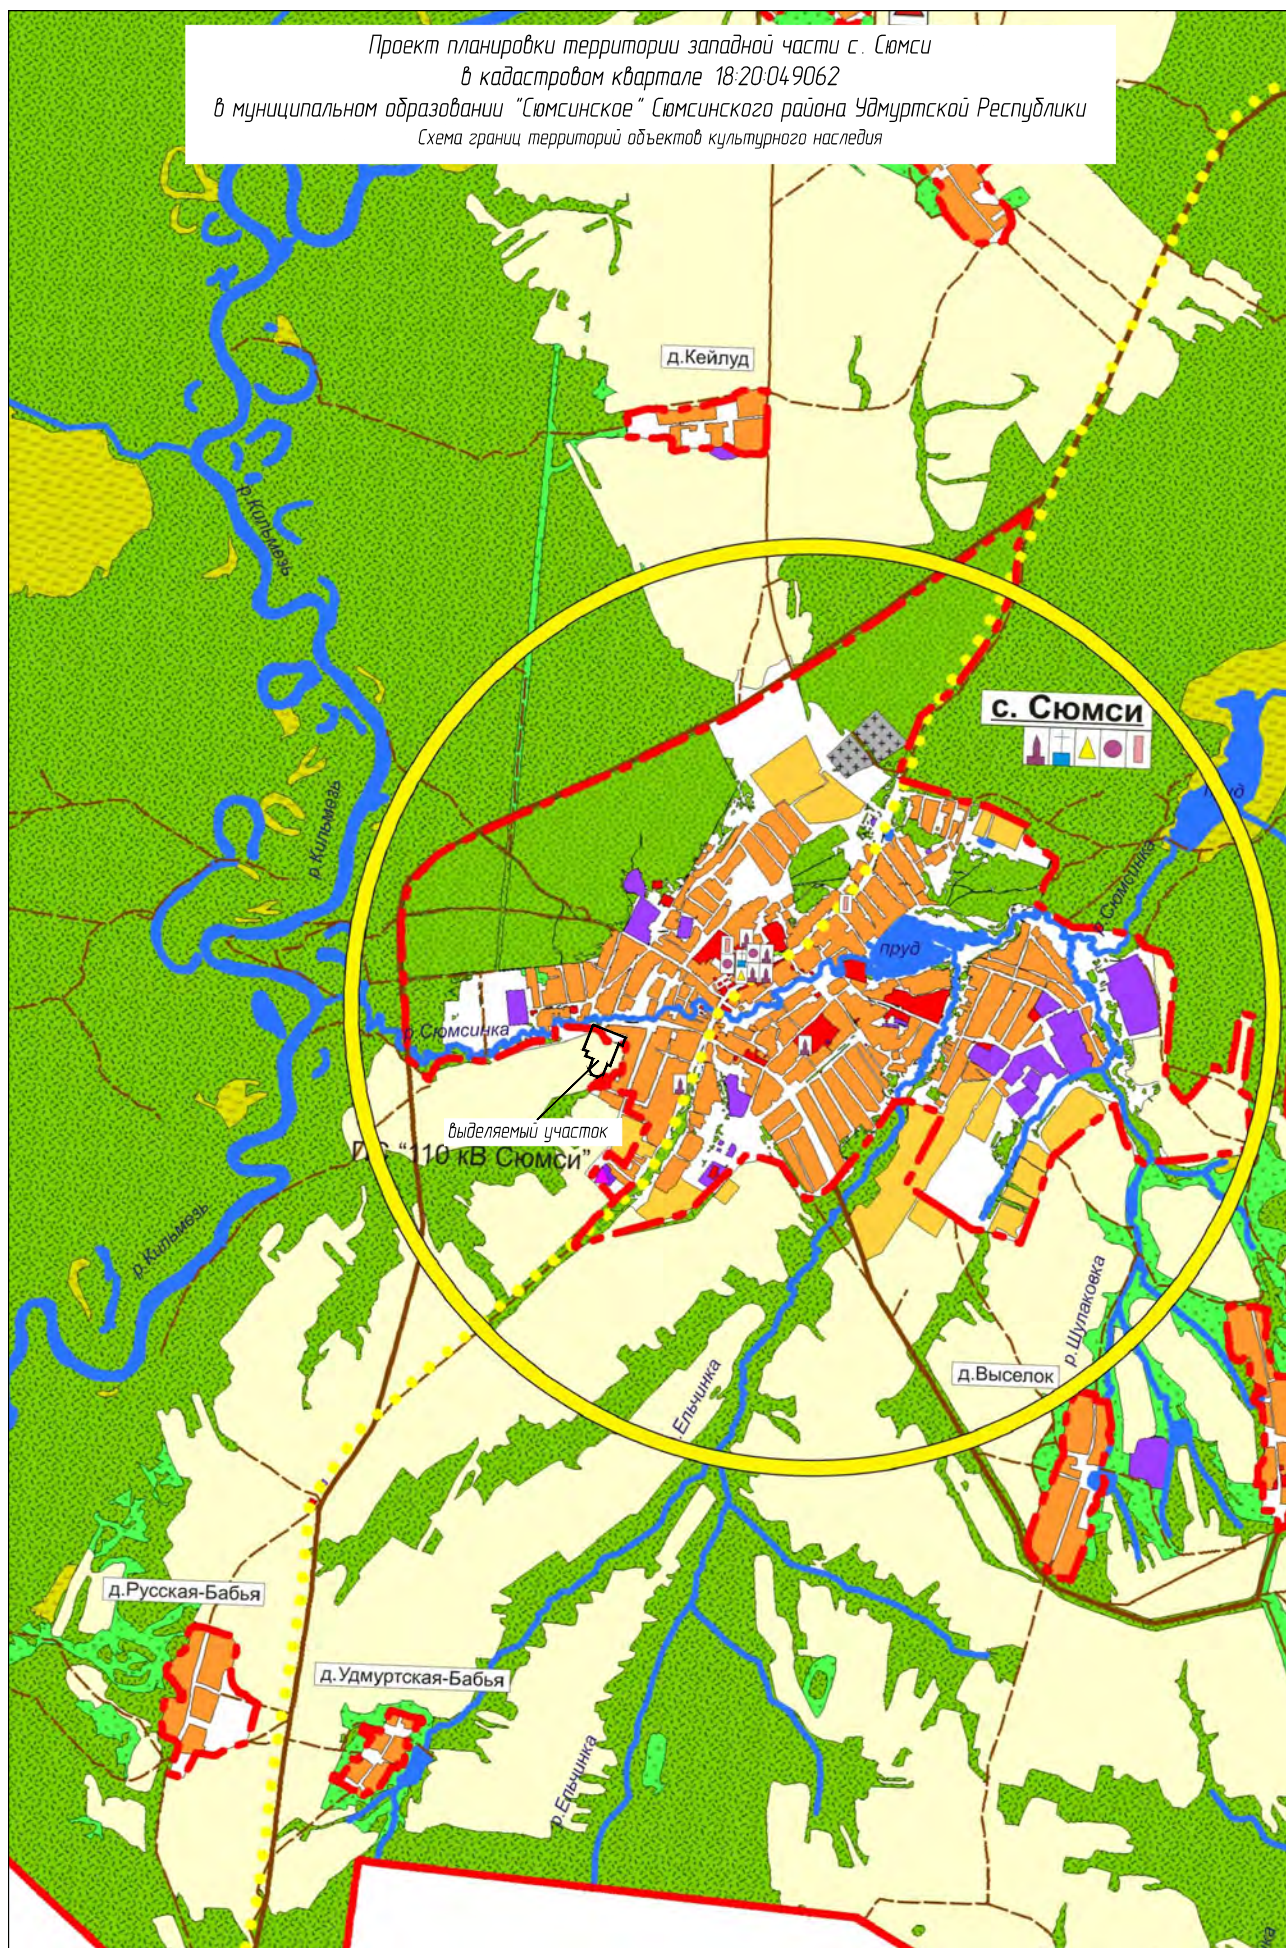

Проект планировки территории западной части с. Сюмси
в кадастровом квартале 18-20-049062
в муниципальном образовании "Сюмсинское" Сюмсинского района Удмуртской Республики
Схема границ зон с особыми условиями использования территории

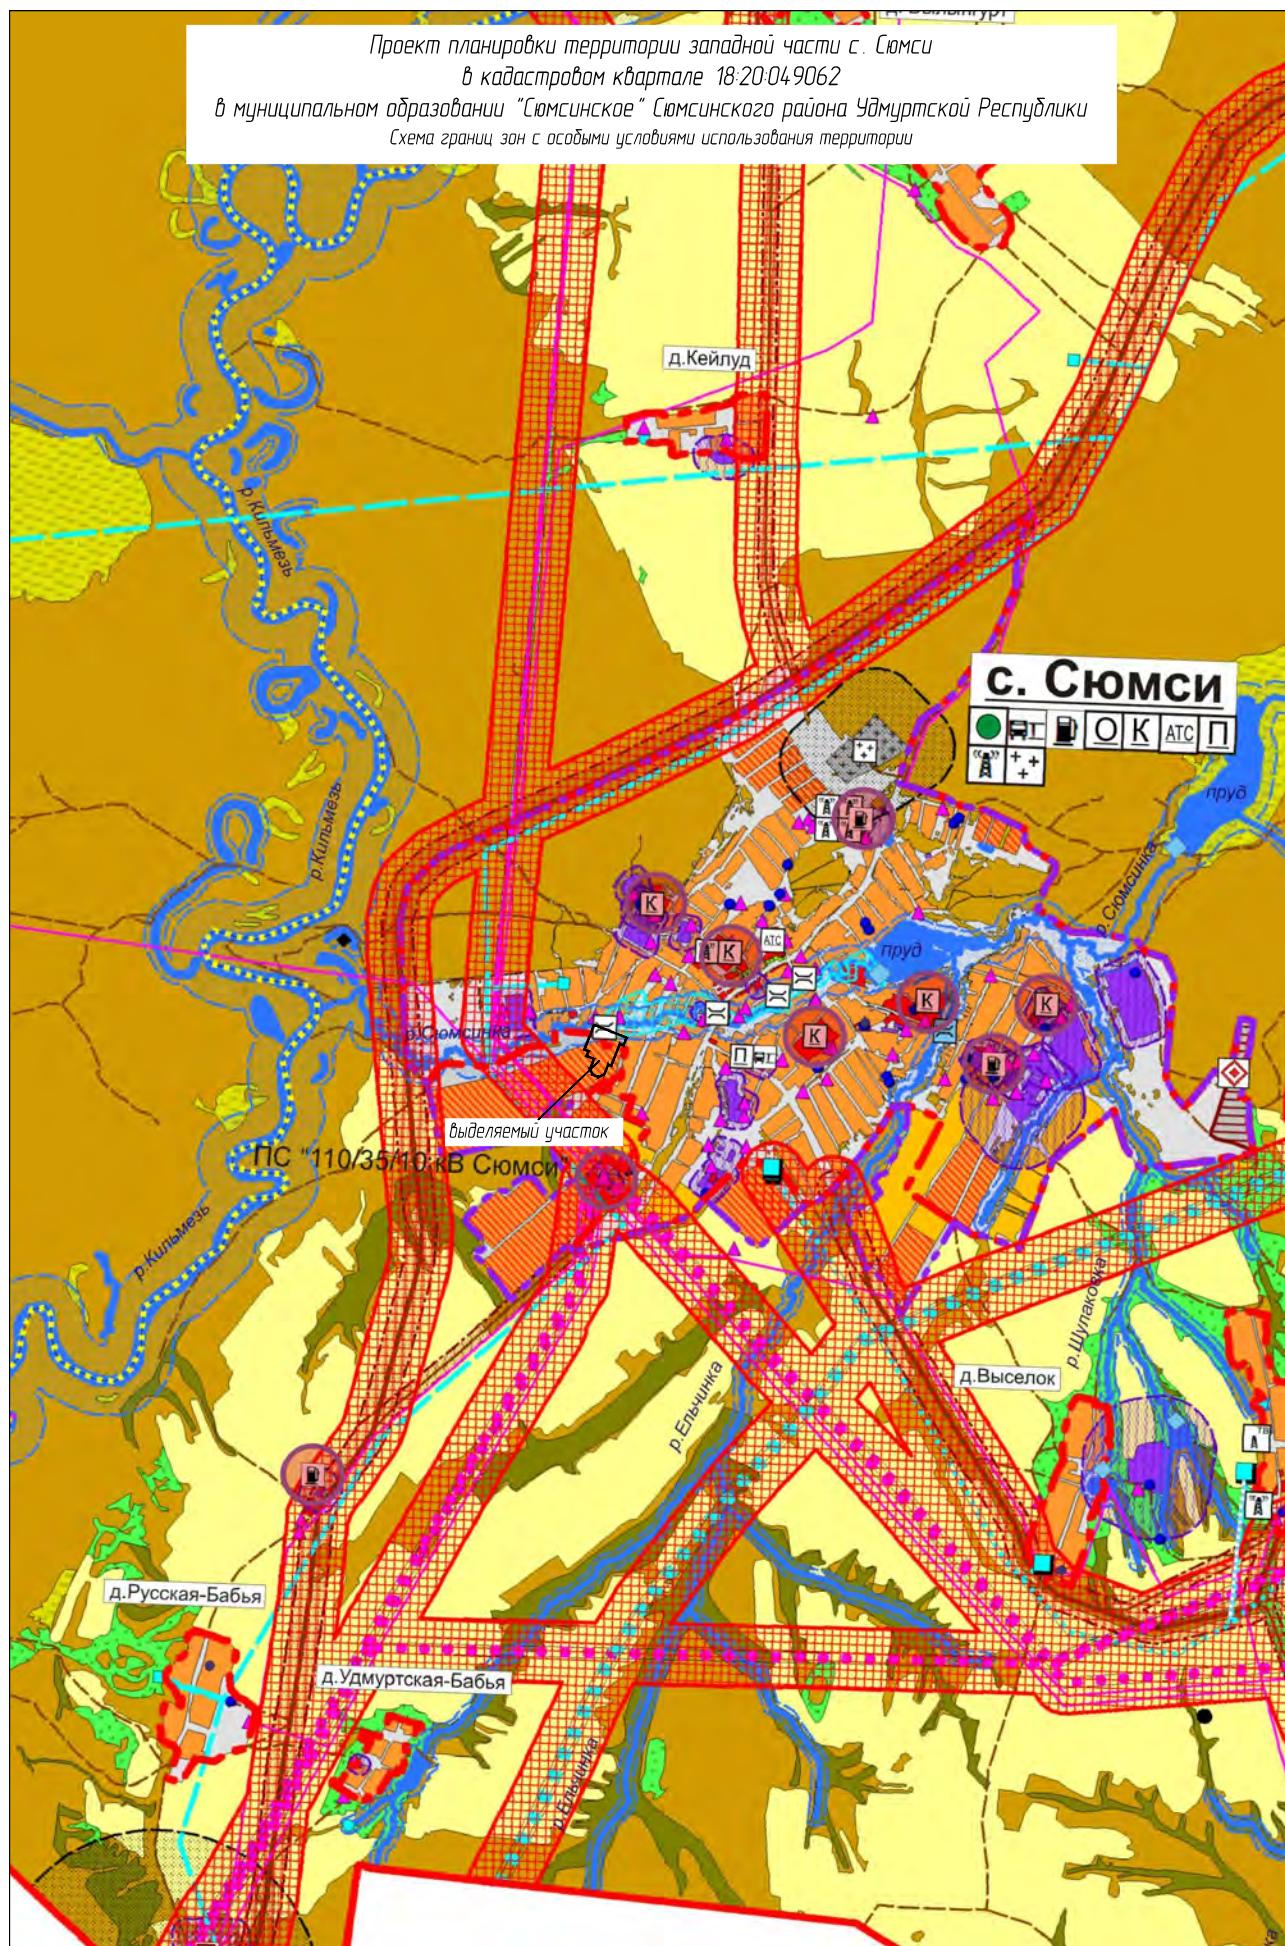

Проект планировки территории западной части с. Сюмси
в кадастровом квартале 18:20:04:9062
в муниципальном образовании "Сюмсинское" Сюмсинского района Удмуртской Республики
Схема вертикальной планировки и инженерной подготовки территории

