


Карта №3 размещения рекламных конструкций №5 с. Сюмси

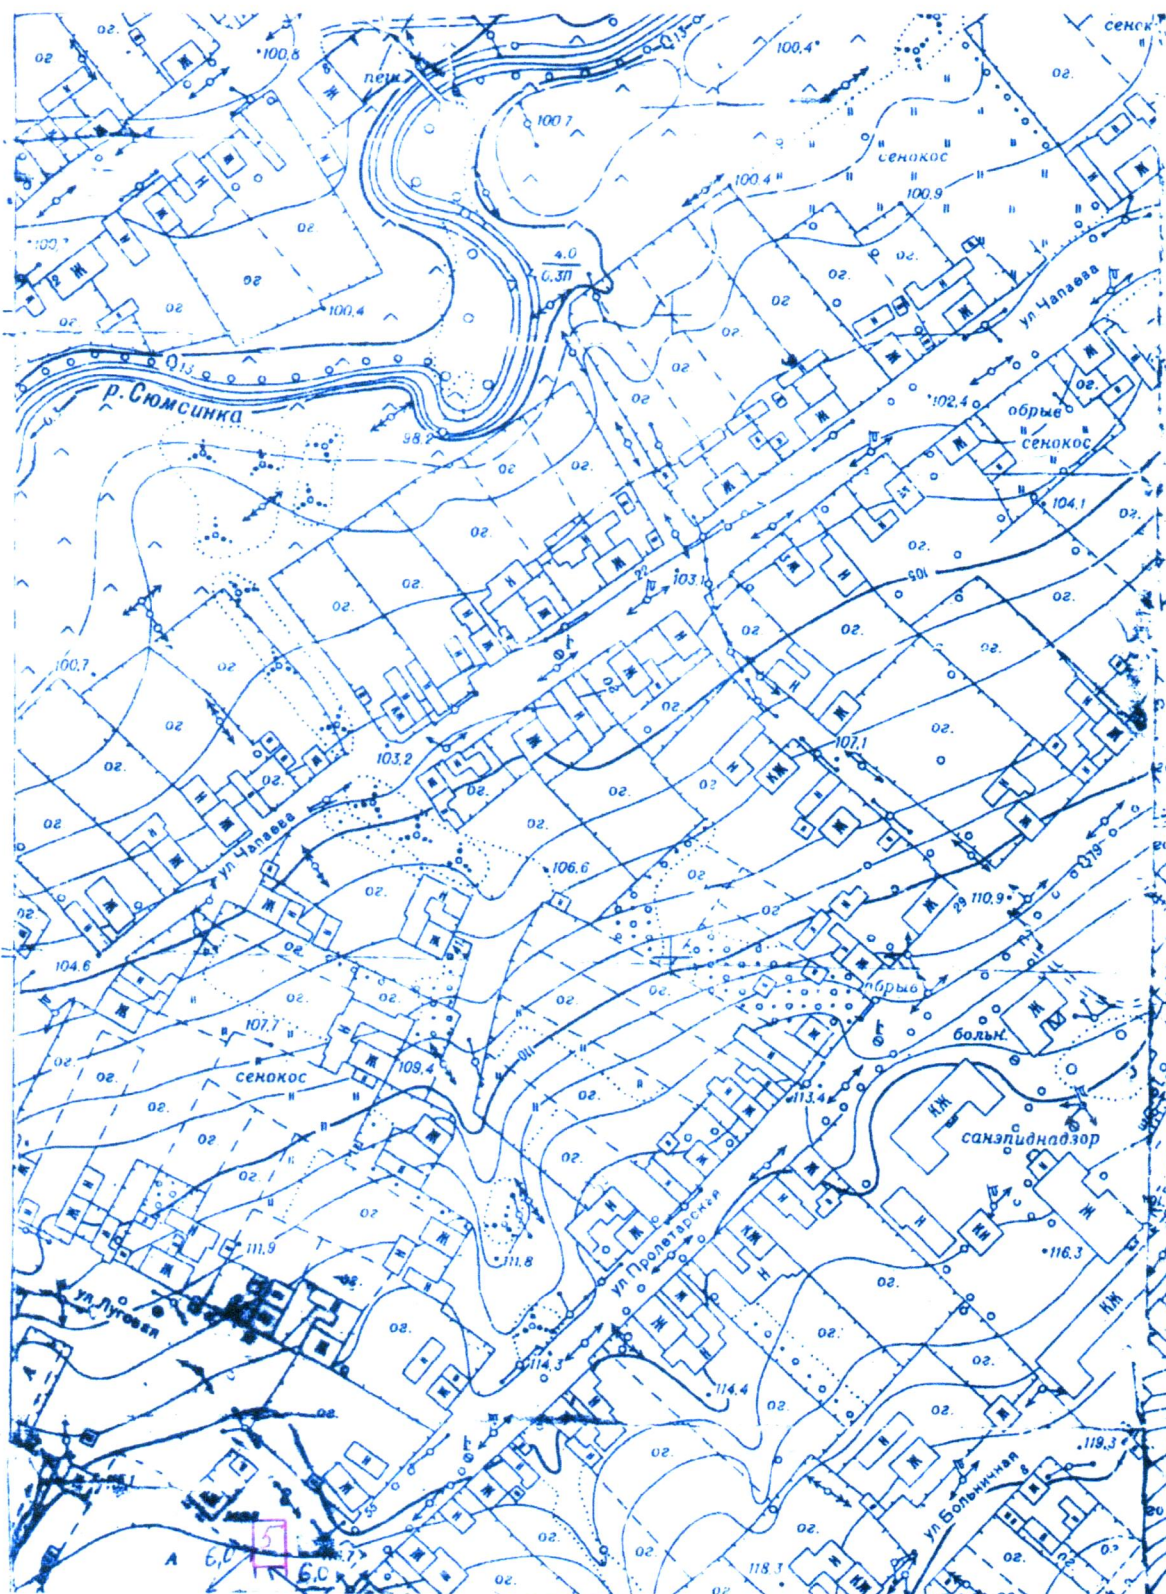

М 1:2000

Условные обозначения:



- рекламный щит

- порядковый номер рекламной конструкции в
сводной таблице