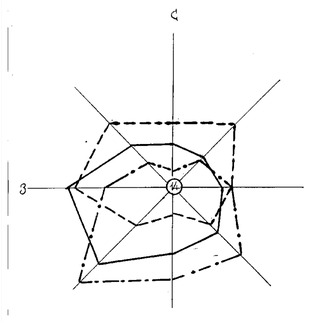

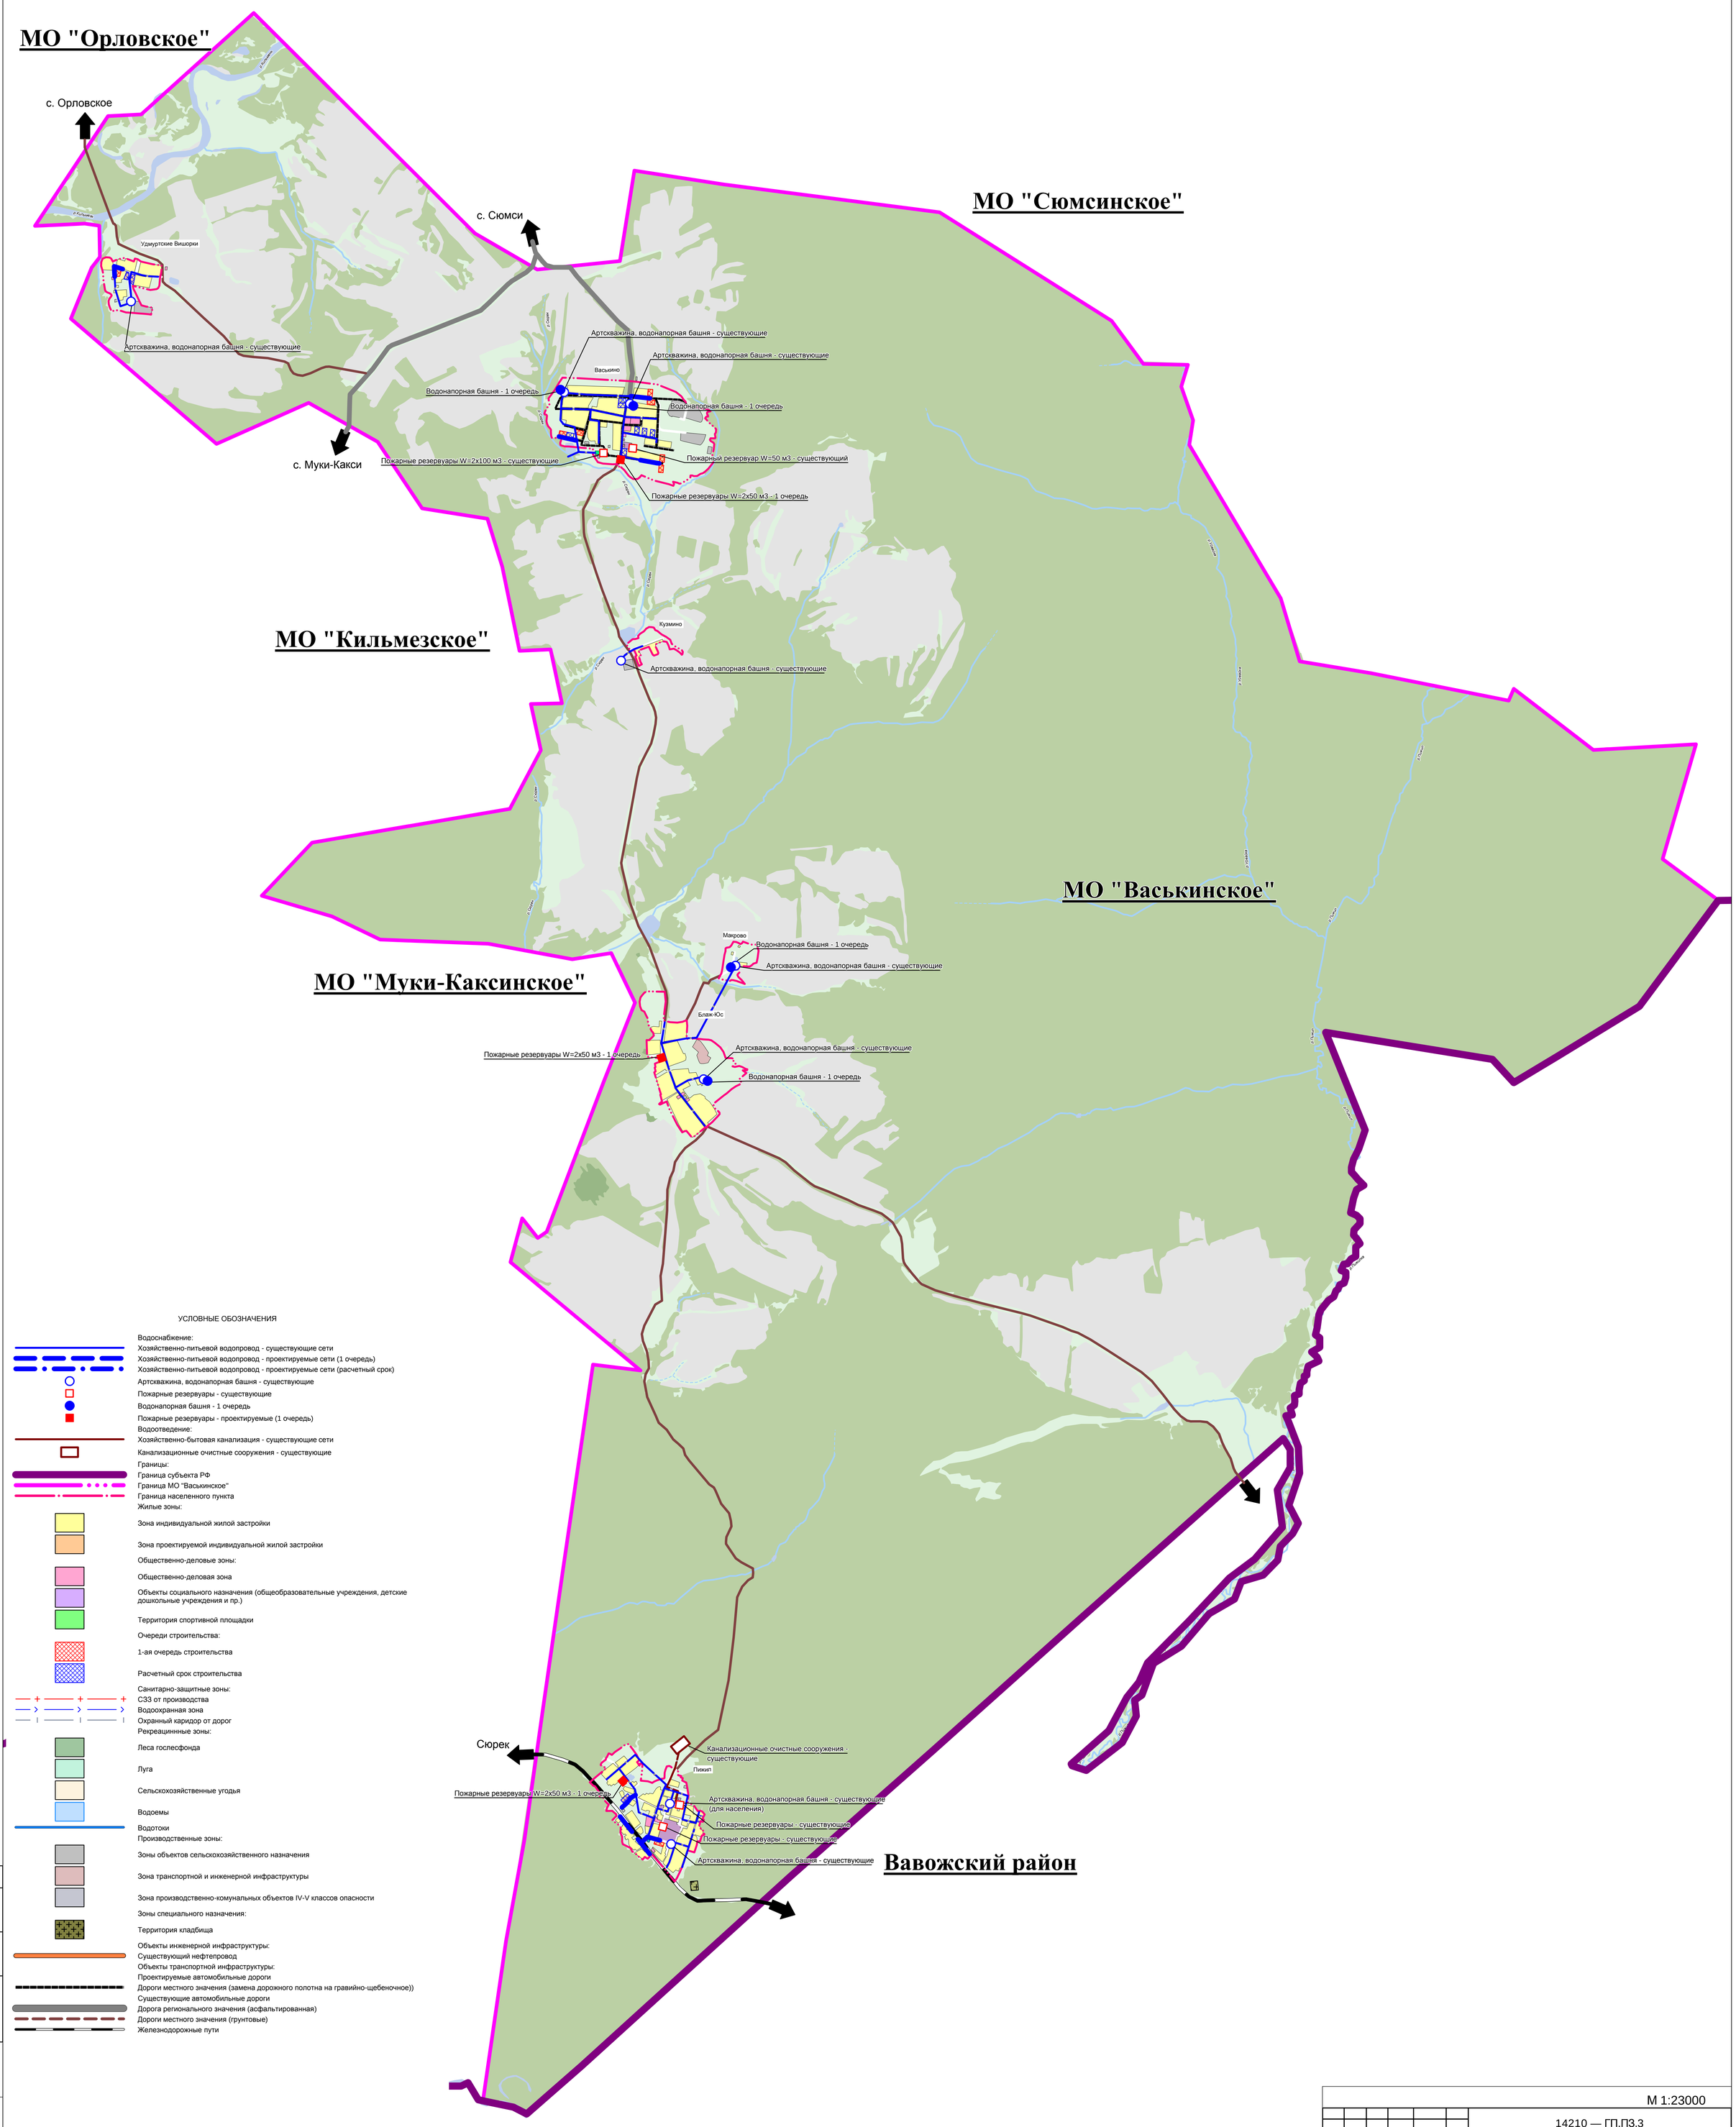

УСЛОВНЫЕ ОБОЗНАЧЕНИЯ

Водоснабжение:
Хозяйственно-питьевой водопровод - существующие сети
Хозяйственно-питьевой водопровод - проектируемые сети (1 очередь)
Хозяйственно-питьевой водопровод - проектируемые сети (расчетный срок)
Артскважина, водонапорная башня - существующие
Пожарные резервуары - существующие
Водонапорная башня - 1 очередь
Пожарные резервуары - проектируемые (1 очередь)
Водоотведение:
Хозяйственно-бытовая канализация - существующие сети
Канализационные очистные сооружения - существующие
Границы:
Граница субъекта РФ
Граница МО "Васькинское"
Граница населенного пункта
Жилые зоны:
Зона индивидуальной жилой застройки
Зона проектируемой индивидуальной жилой застройки
Общественно-деловые зоны:
Общественно-деловая зона
Объекты социального назначения (общеобразовательные учреждения, детские дошкольные учреждения и пр.)
Территория спортивной площадки
Очереди строительства:
1-ая очередь строительства
Расчетный срок строительства
Санитарно-защитные зоны:
СЗЗ от производства
Водоохранная зона
Охранный каридор от дорог
Рекреацинные зоны:
Леса гослесфонда
Луга
Сельскохозяйственные угодья
Водоемы
Водотоки
Производственные зоны:
Зоны объектов сельскохозяйственного назначения
Зона транспортной и инженерной инфраструктуры
Зона производственно-комунальных объектов IV-V классов опасности
Зоны специального назначения:
Территория кладбища
Объекты инженерной инфраструктуры:
Существующий нефтепровод
Объекты транспортной инфраструктуры:
Проектируемые автомобильные дороги
Дороги местного значения (замена дорожного полотна на гравийно-щебеночное))
Существующие автомобильные дороги
Дорога регионального значения (асфальтированная)
Дороги местного значения (грунтовые)
Железнодорожные пути

Согласовано

Взам. Инв №
Дата Подпись
Инв№ Подл.

М 1:23000

14210 — ГП.ПЗ.3

Генеральный план МО "Васькинское" МО "Сюмсинский район" УР

Изм.	Кол.уч	Лист	№ док	Подпись	Дата
Разработал		Егорова			
Проверил		Ходырева			
ГАП		Ходырева			
ГИП		Першаков			

Стадия	Лист	Листов
П	2	3

Карта водоснабжения

Удмуртгражданпроект