


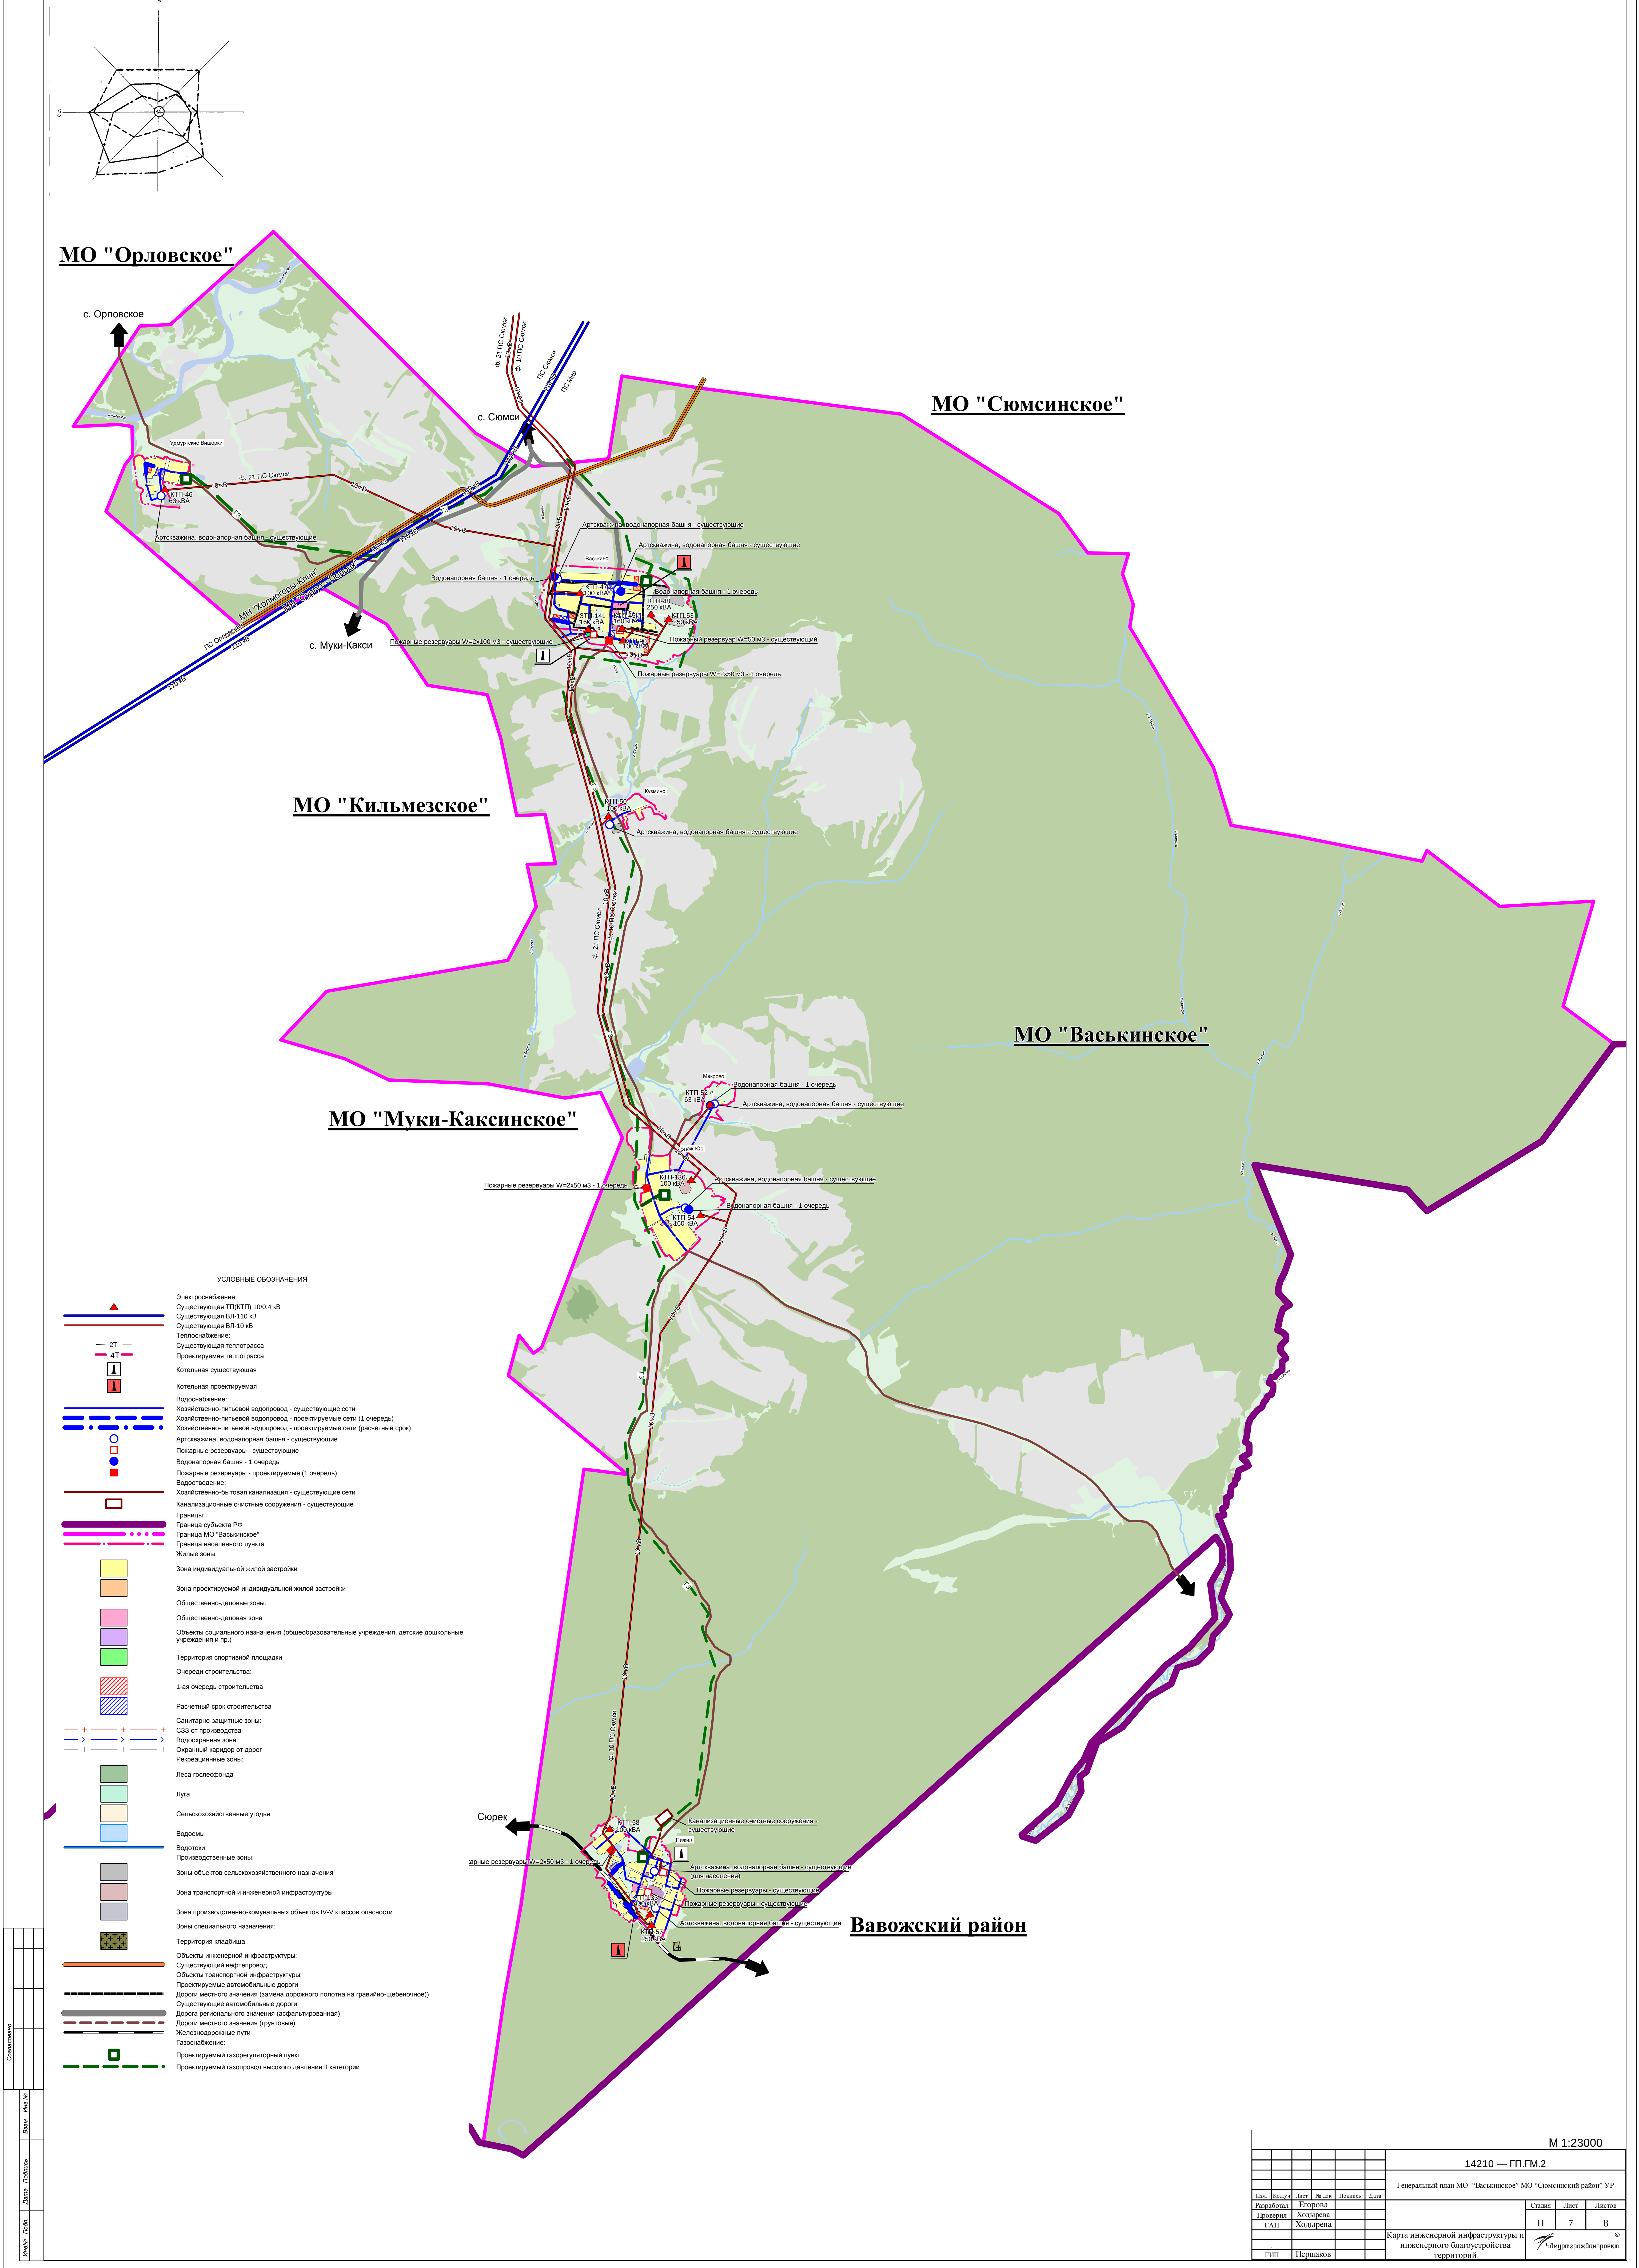

Составлено		Взам. Инв. №	
Длина	Глубина	Длина	Глубина
Глубина	Глубина	Глубина	Глубина

М 1:23000					
14210 — ГП.ГМ.2					
Генеральный план МО "Васькинское" МО "Сюмсинский район" УР					
Имя	Колонт.	Лист	М. авт.	Взам. Инв. №	Дата
Разработчик	Игорь	Игорь			
Проверка	Хохлова				
ГАП	Хохлова				
Карта инженерной инфраструктуры и инженерного благоустройства территорий				Страна	Лист
				П	7
				Листов	8
				Ф	
				Инфраструктура	