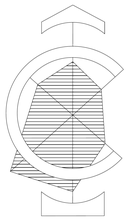

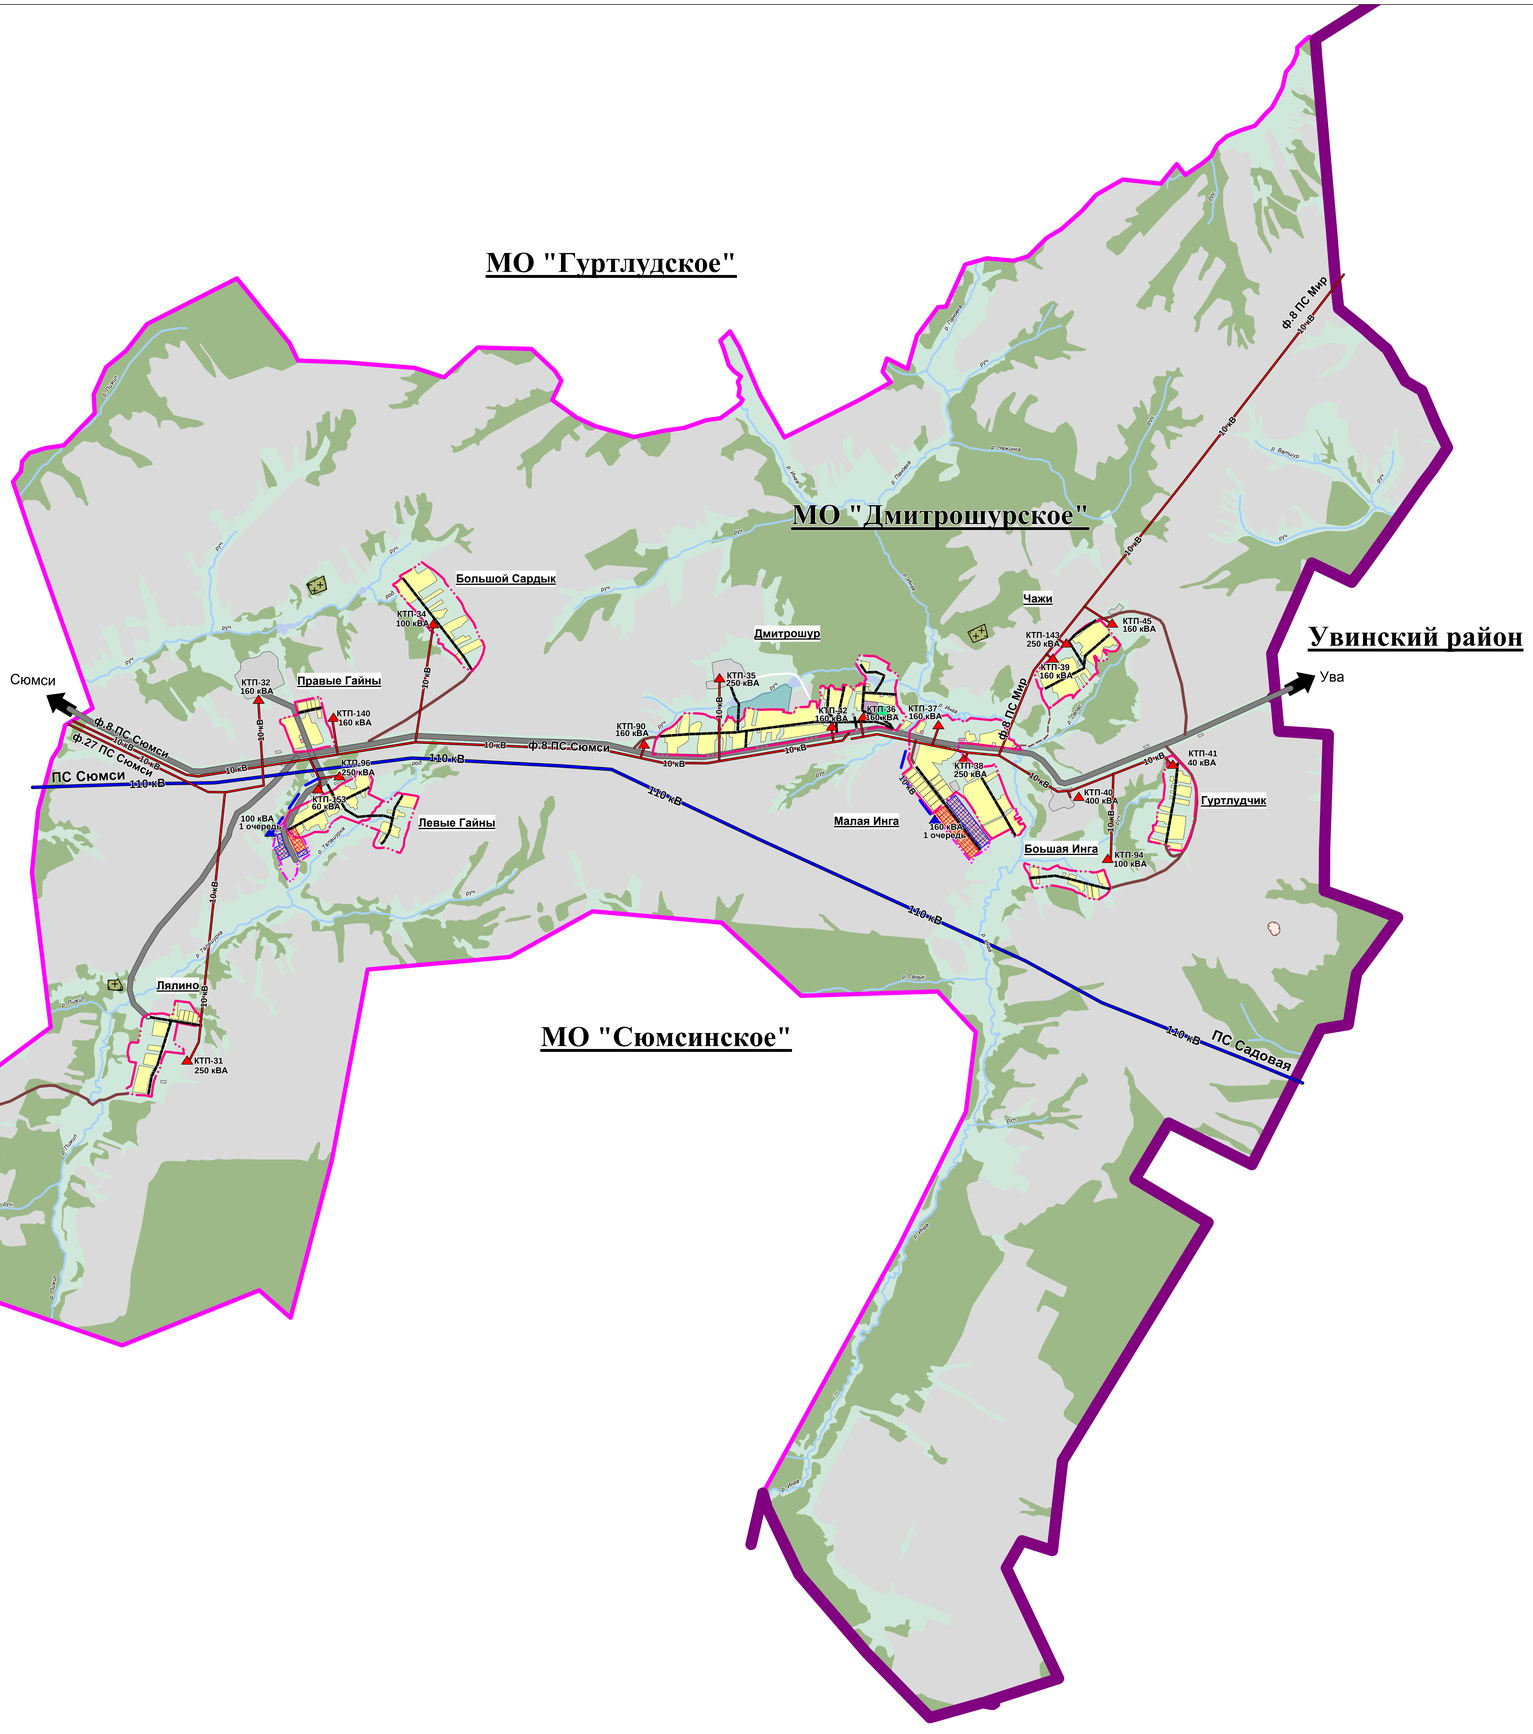

УСЛОВНЫЕ ОБОЗНАЧЕНИЯ

Электроснабжение:
- Существующая ТП(КТП) 10/0.4 кВ
- Существующая ВЛ-110 кВ
- Существующая ВЛ-10 кВ
- Проектируемая ТП(КТП) 10/0.4 кВ
- Проектируемая ВЛ-10 кВ

Границы:
- Граница Сюмсинского района
- Граница муниципального образования
- Существующая граница населенного пункта
- Проектируемая граница населенного пункта

Жилые зоны:
- Зона индивидуальной жилой застройки
- Зона проектируемой индивидуальной жилой застройки

Общественно-деловые зоны:
- Общественно-деловая зона
- Объекты социального назначения (общеобразовательные учреждения, детские дошкольные учреждения и пр.)
- Территория спортивной площадки

Очереди строительства:
- 1-ая очередь строительства
- Расчетный срок строительства

Рекреацинные зоны:
- Леса гослесфонда
- Луга
- Зона рекреации
- Сельскохозяйственные угодья
- Болота
- Водоемы
- Водотоки

Производственные зоны:
- Зоны действующих промышленных и коммунально-складских организаций

Зоны специального назначения:
- Территория кладбища

Объекты транспортной инфраструктуры:
- Проектируемые автомобильные дороги
- Дорога местного значения (гравийно-щебеночная)
- Существующие автомобильные дороги
- Дорога регионального значения (асфальтированная)
- Дорога метного значения (гравийно-щебеночная)
- Дорога метного значения (грунтовая)
- Дороги местного значения (грунтовые)

М 1:20000

14211 — ГП.ПЗ.3

Генеральный план МО "Дмитрошурское" МО "Сюмсинский район" УР

Изм.	Кол.уч	Лист	№ док	Подпись	Дата			
Разработал		Егорова				Карта электроснабжения	Стадия	Лист	Листов
Проверил		Ходырева					П	1	3
ГАП		Ходырева					УдмГГражданпроект		
ГИП		Перцыков							

Согласовано

Взам. инв №

Подпись Дата

Инв.№ Подп.