


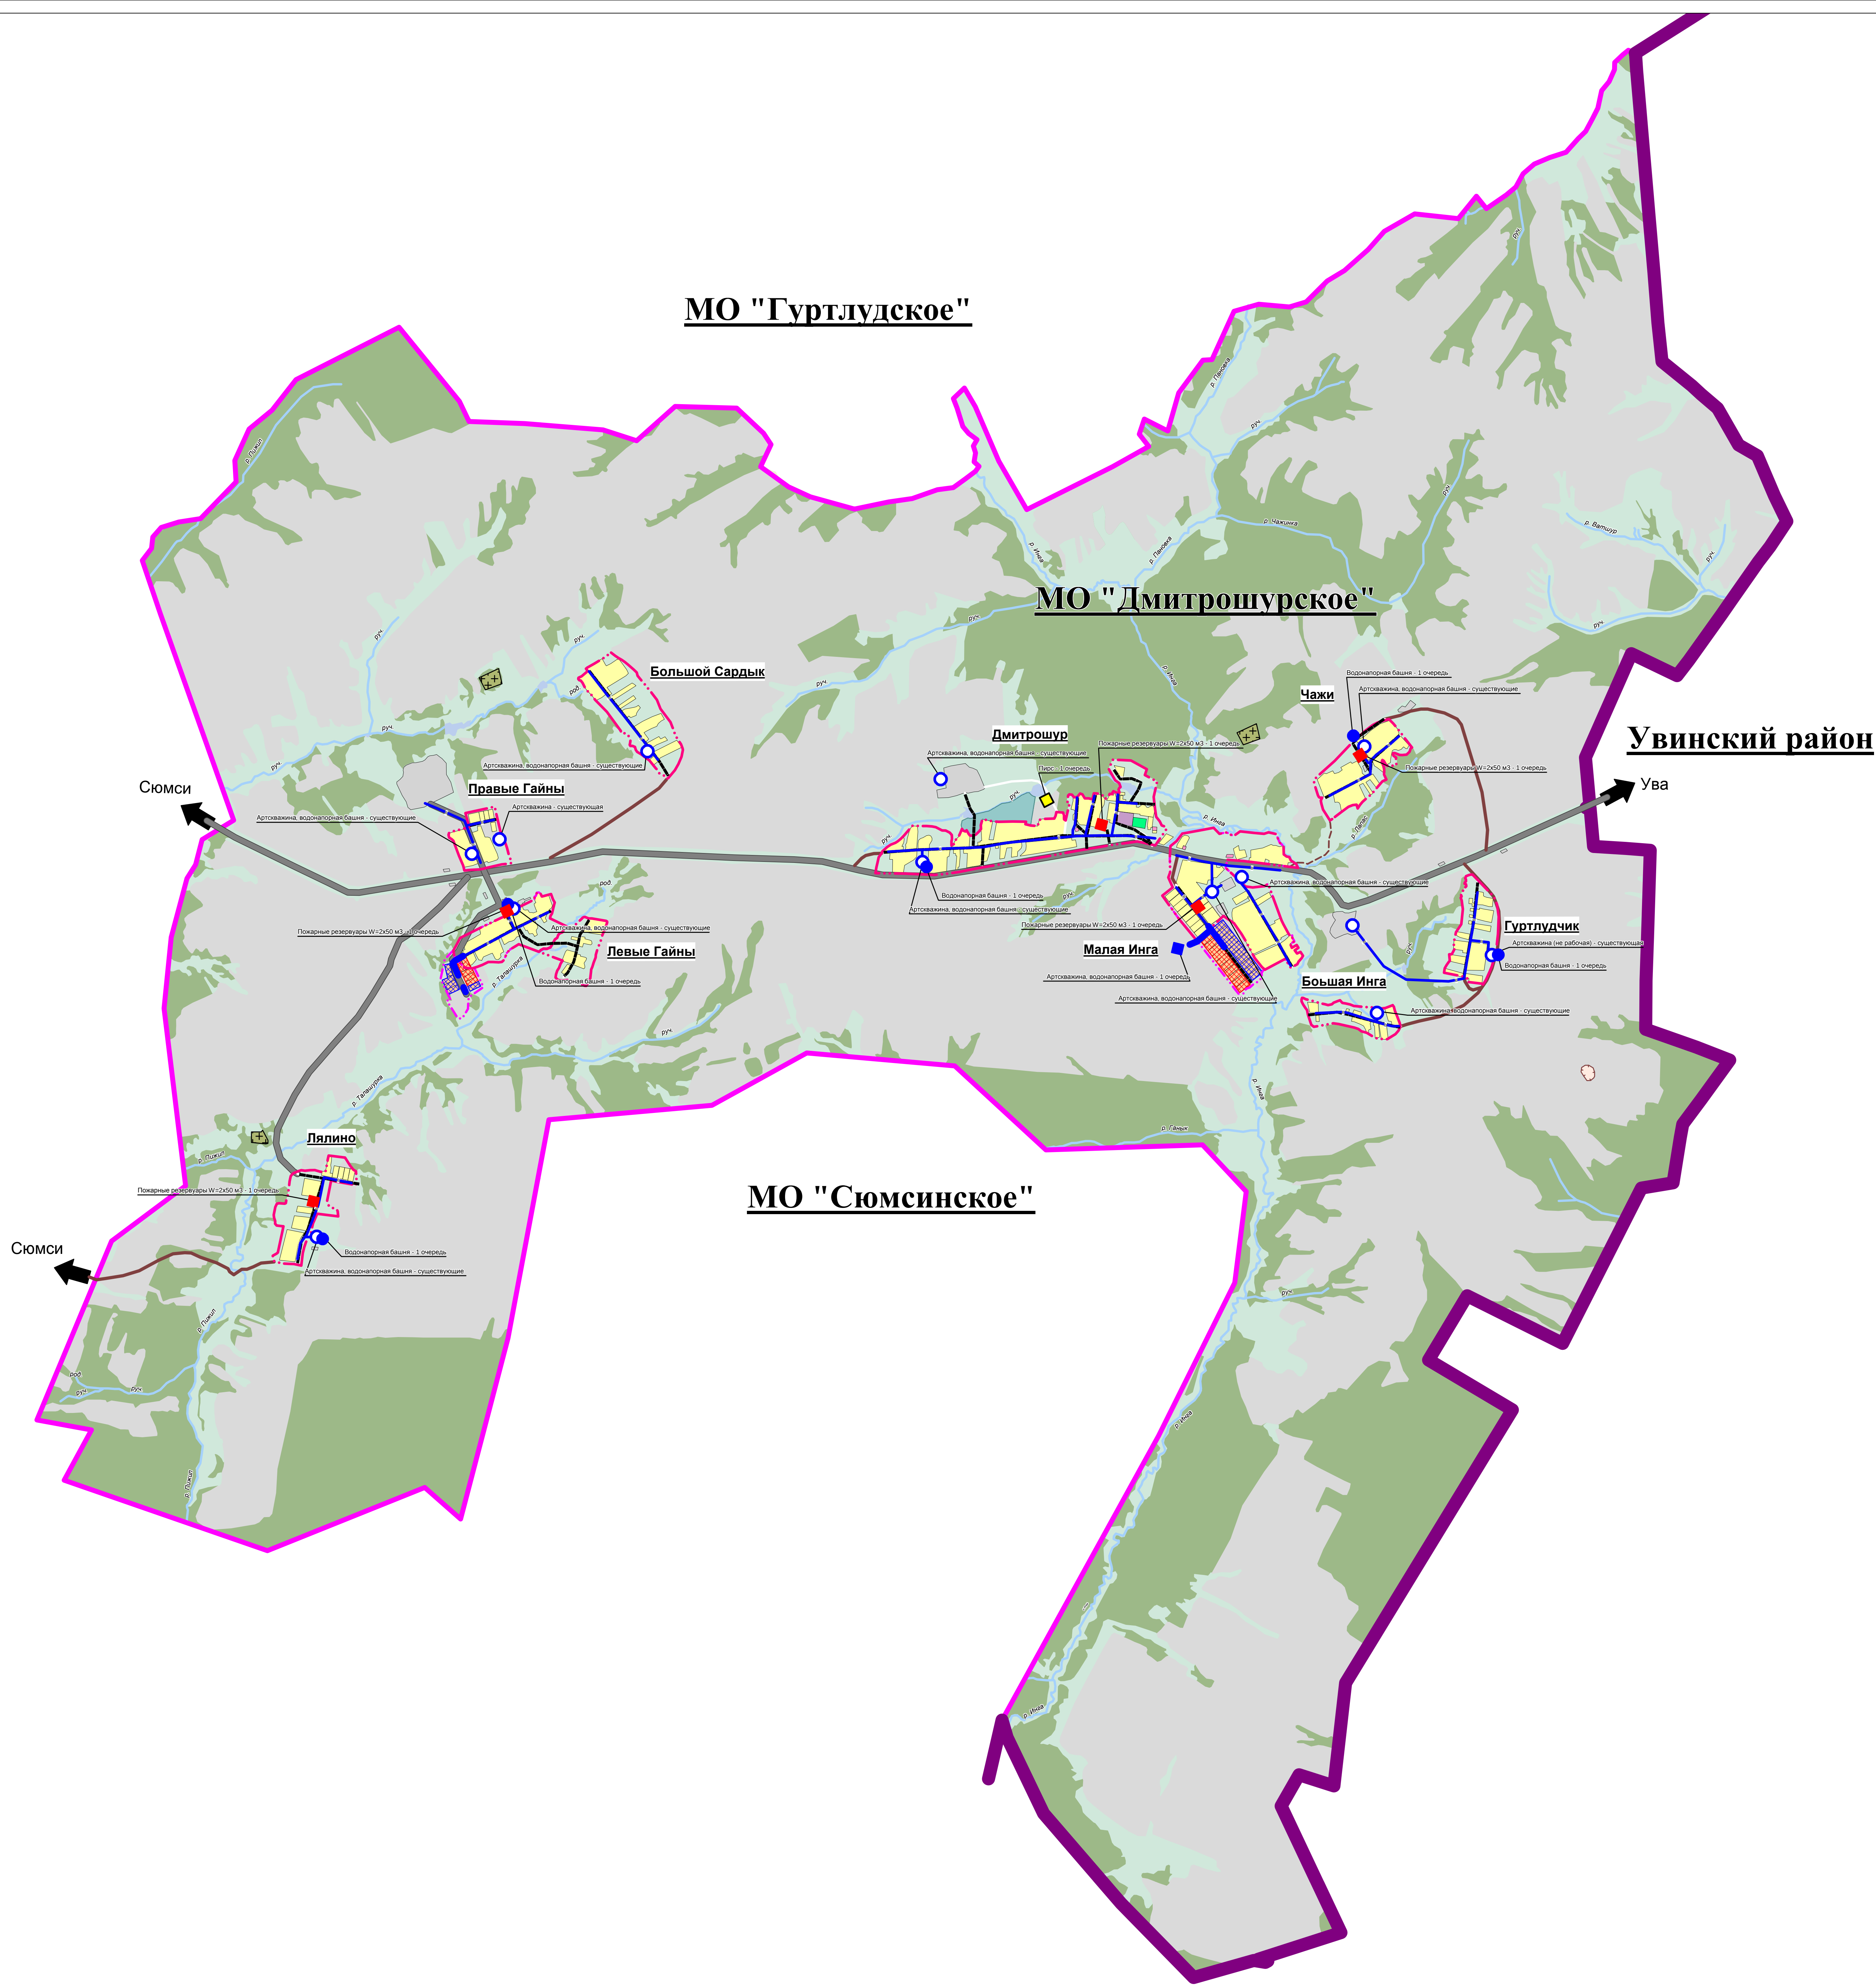

	Водоснабжение:
	Хозяйственно-питьевой водопровод - проектирующие сети
	Хозяйственно-питьевой водопровод - проектирующие сети (1 очередь)
	Артскважина, водонапорная башня - существующие
	Пожарный резервуар - существующий
	Артскважина, водонапорная башня - 1 очередь
	Водонапорная башня - 1 очередь
	Пожарный резервуар - 1 очередь
	Пирс - 1 очередь
	Границы:
	Граница Сюмсинского района
	Граница муниципального образования
	Существующая граница населенного пункта
	Проектируемая граница населенного пункта
	Жилые зоны:
	Зона индивидуальной жилой застройки
	Зона проектируемой индивидуальной жилой застройки
	Общественно-деловые зоны:
	Общественно-деловая зона
	Объекты социального назначения (образовательные учреждения, детские дошкольные учреждения и пр.)
	Территория спортивных площадок
	Очереди строительства:
	1-ая очередь строительства
	Расчетный срок строительства
	Рекреационные зоны:
	Леса государственного фонда
	Луга
	Зона рекреации
	Сельскохозяйственные угодья
	Болота
	Водоемы
	Водотоки
	Производственные зоны:
	Зоны действующих промышленных и коммунально-складских организаций
	Зоны специального назначения:
	Территория кладбища
	Объекты транспортной инфраструктуры:
	Проектируемые автомобильные дороги
	Дорога местного значения (равнинно-щебеночная)
	Существующие автомобильные дороги
	Дорога регионального значения (асфальтированная)
	Дорога местного значения (равнинно-щебеночная)
	Дорога местного значения (грунтовая)
	Дороги местного значения (протопытые)

					М 1:20000		
					14211 — ГП.П3.3		
					Генеральный план МО "Дзиржаруское" МО "Сомельский район" УР		
Имя	Класс	Лист	Жел	Подпись	Дата		
Резубов	Егорья						
Проверка	Ходырцева						
ГАП	Ходырцева						
					Сcales II 2 3		
Карта водоснабжения					Ф.И.О. Дзиржаруское Дзиржаруское		
ГИП	Першиков						