



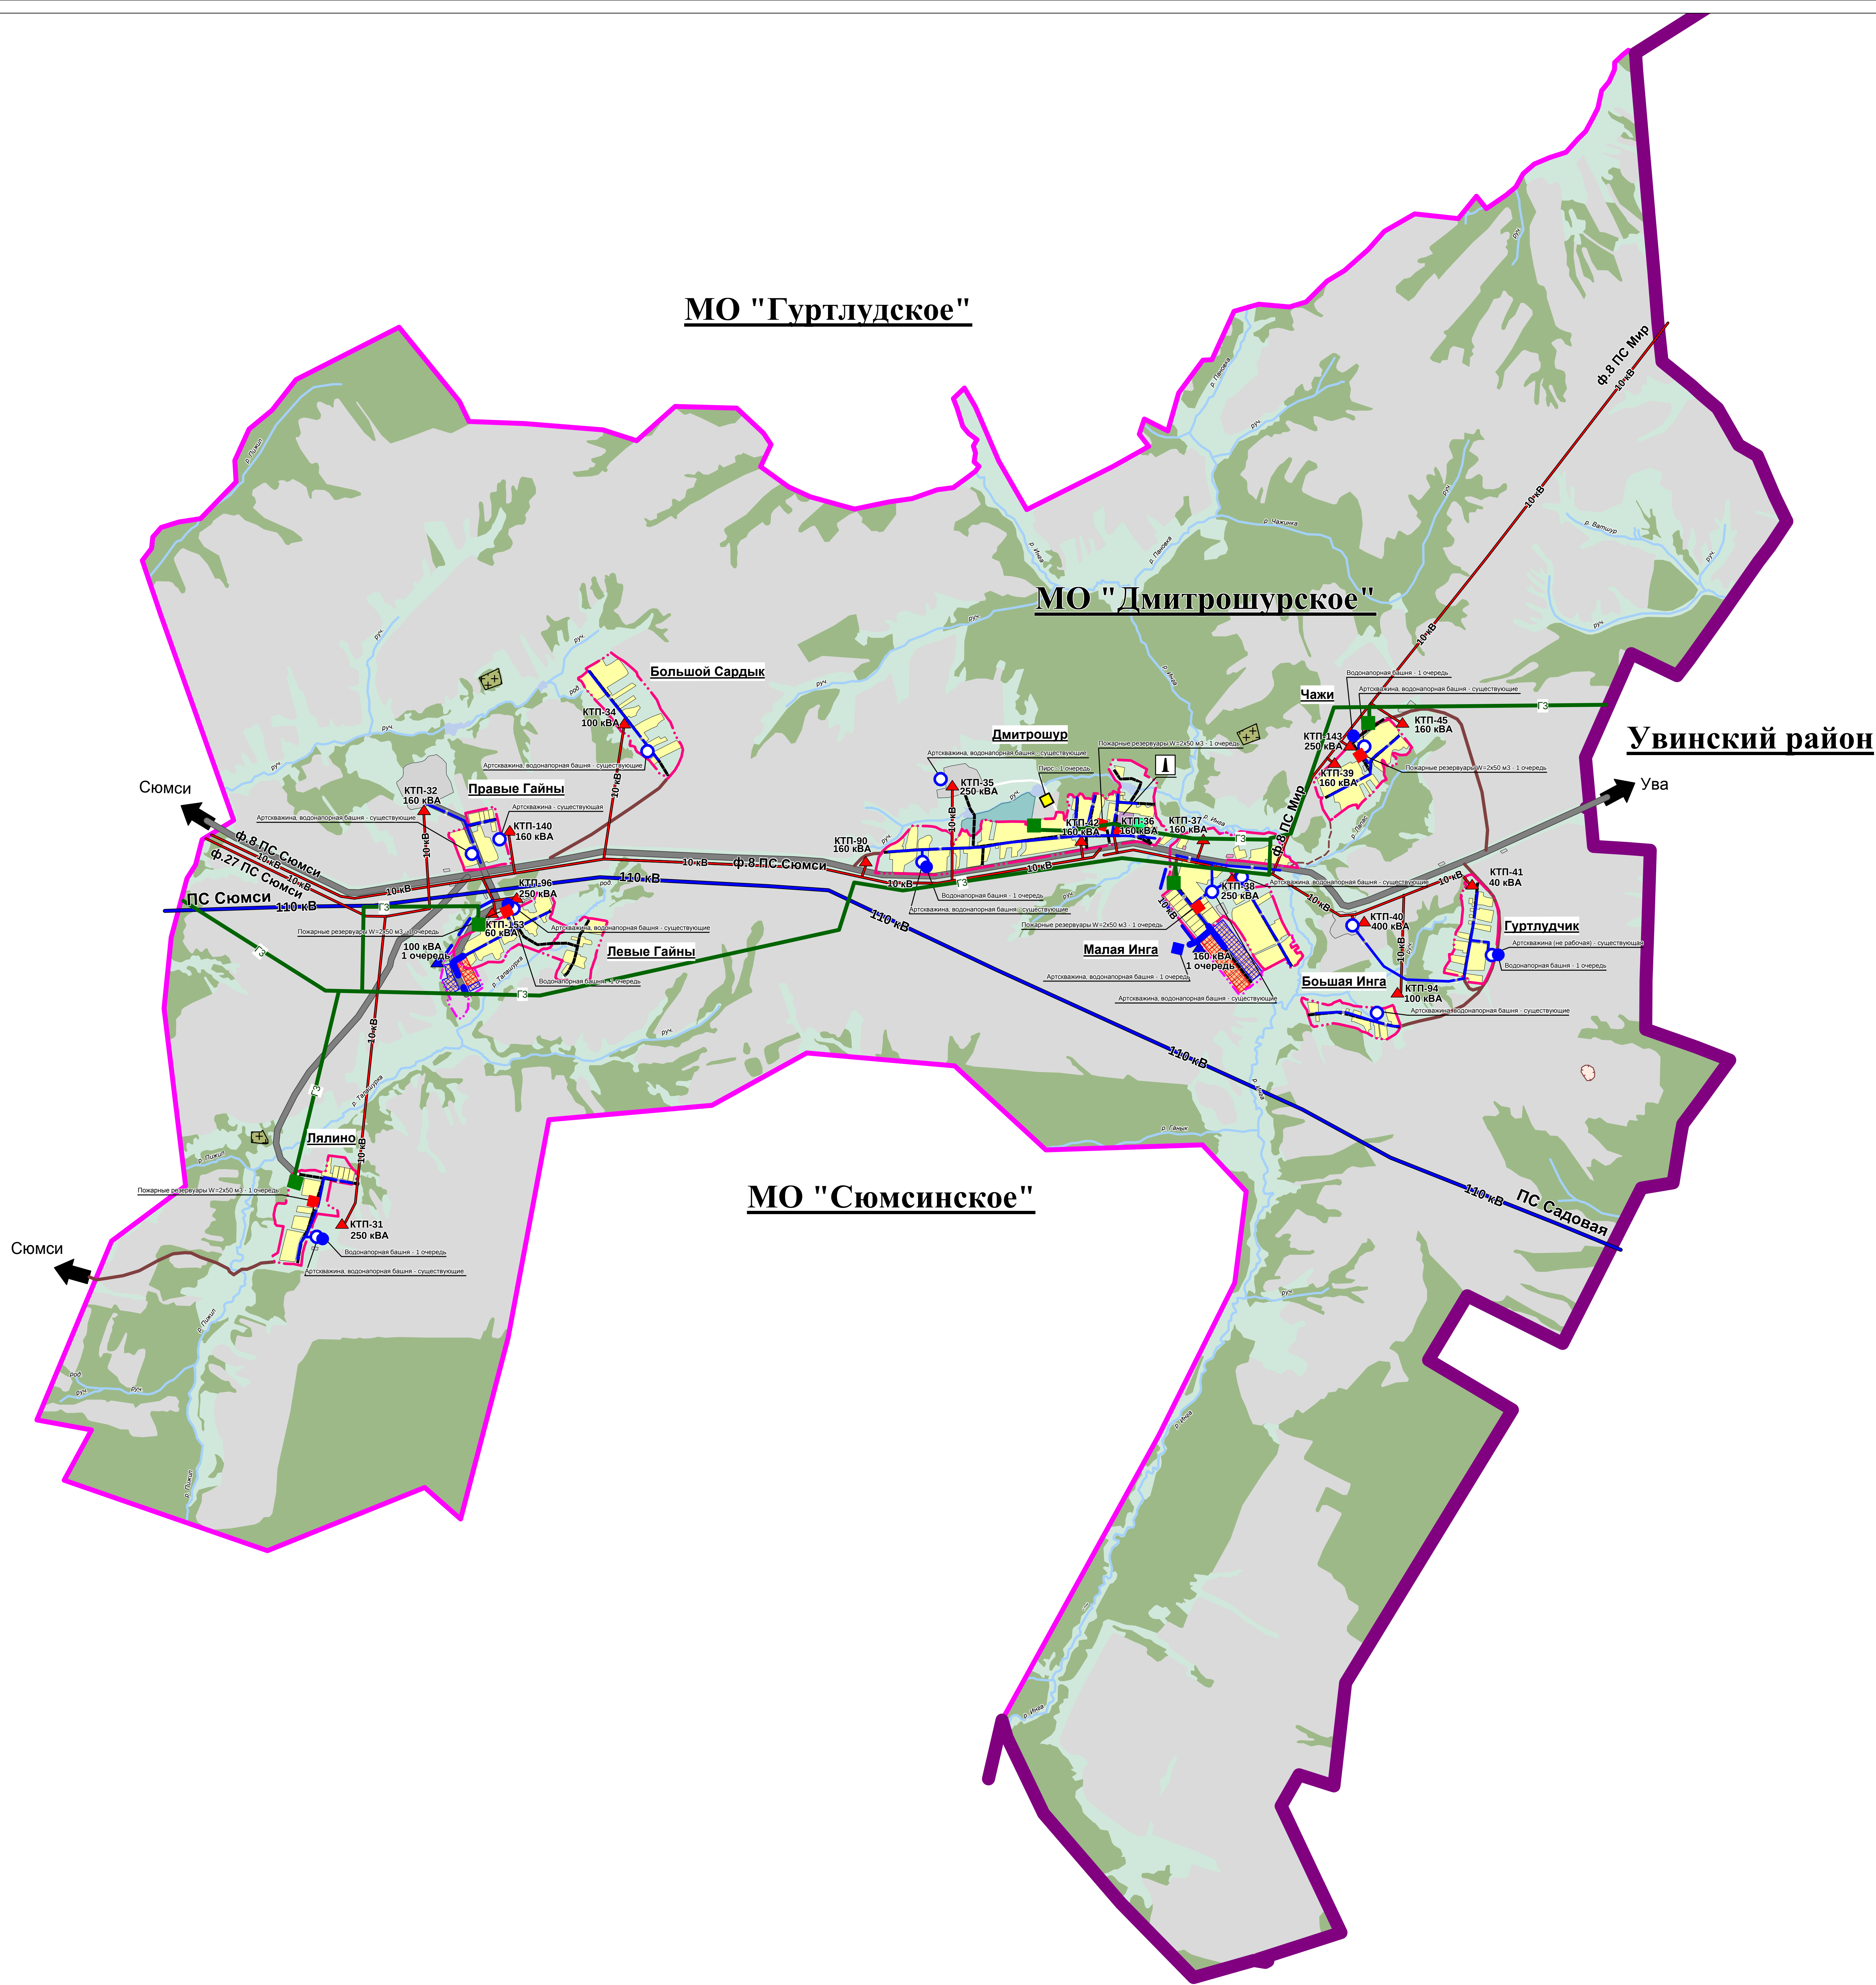

Увинский район

УСЛОВНЫЕ ОБОЗНАЧЕНИЯ

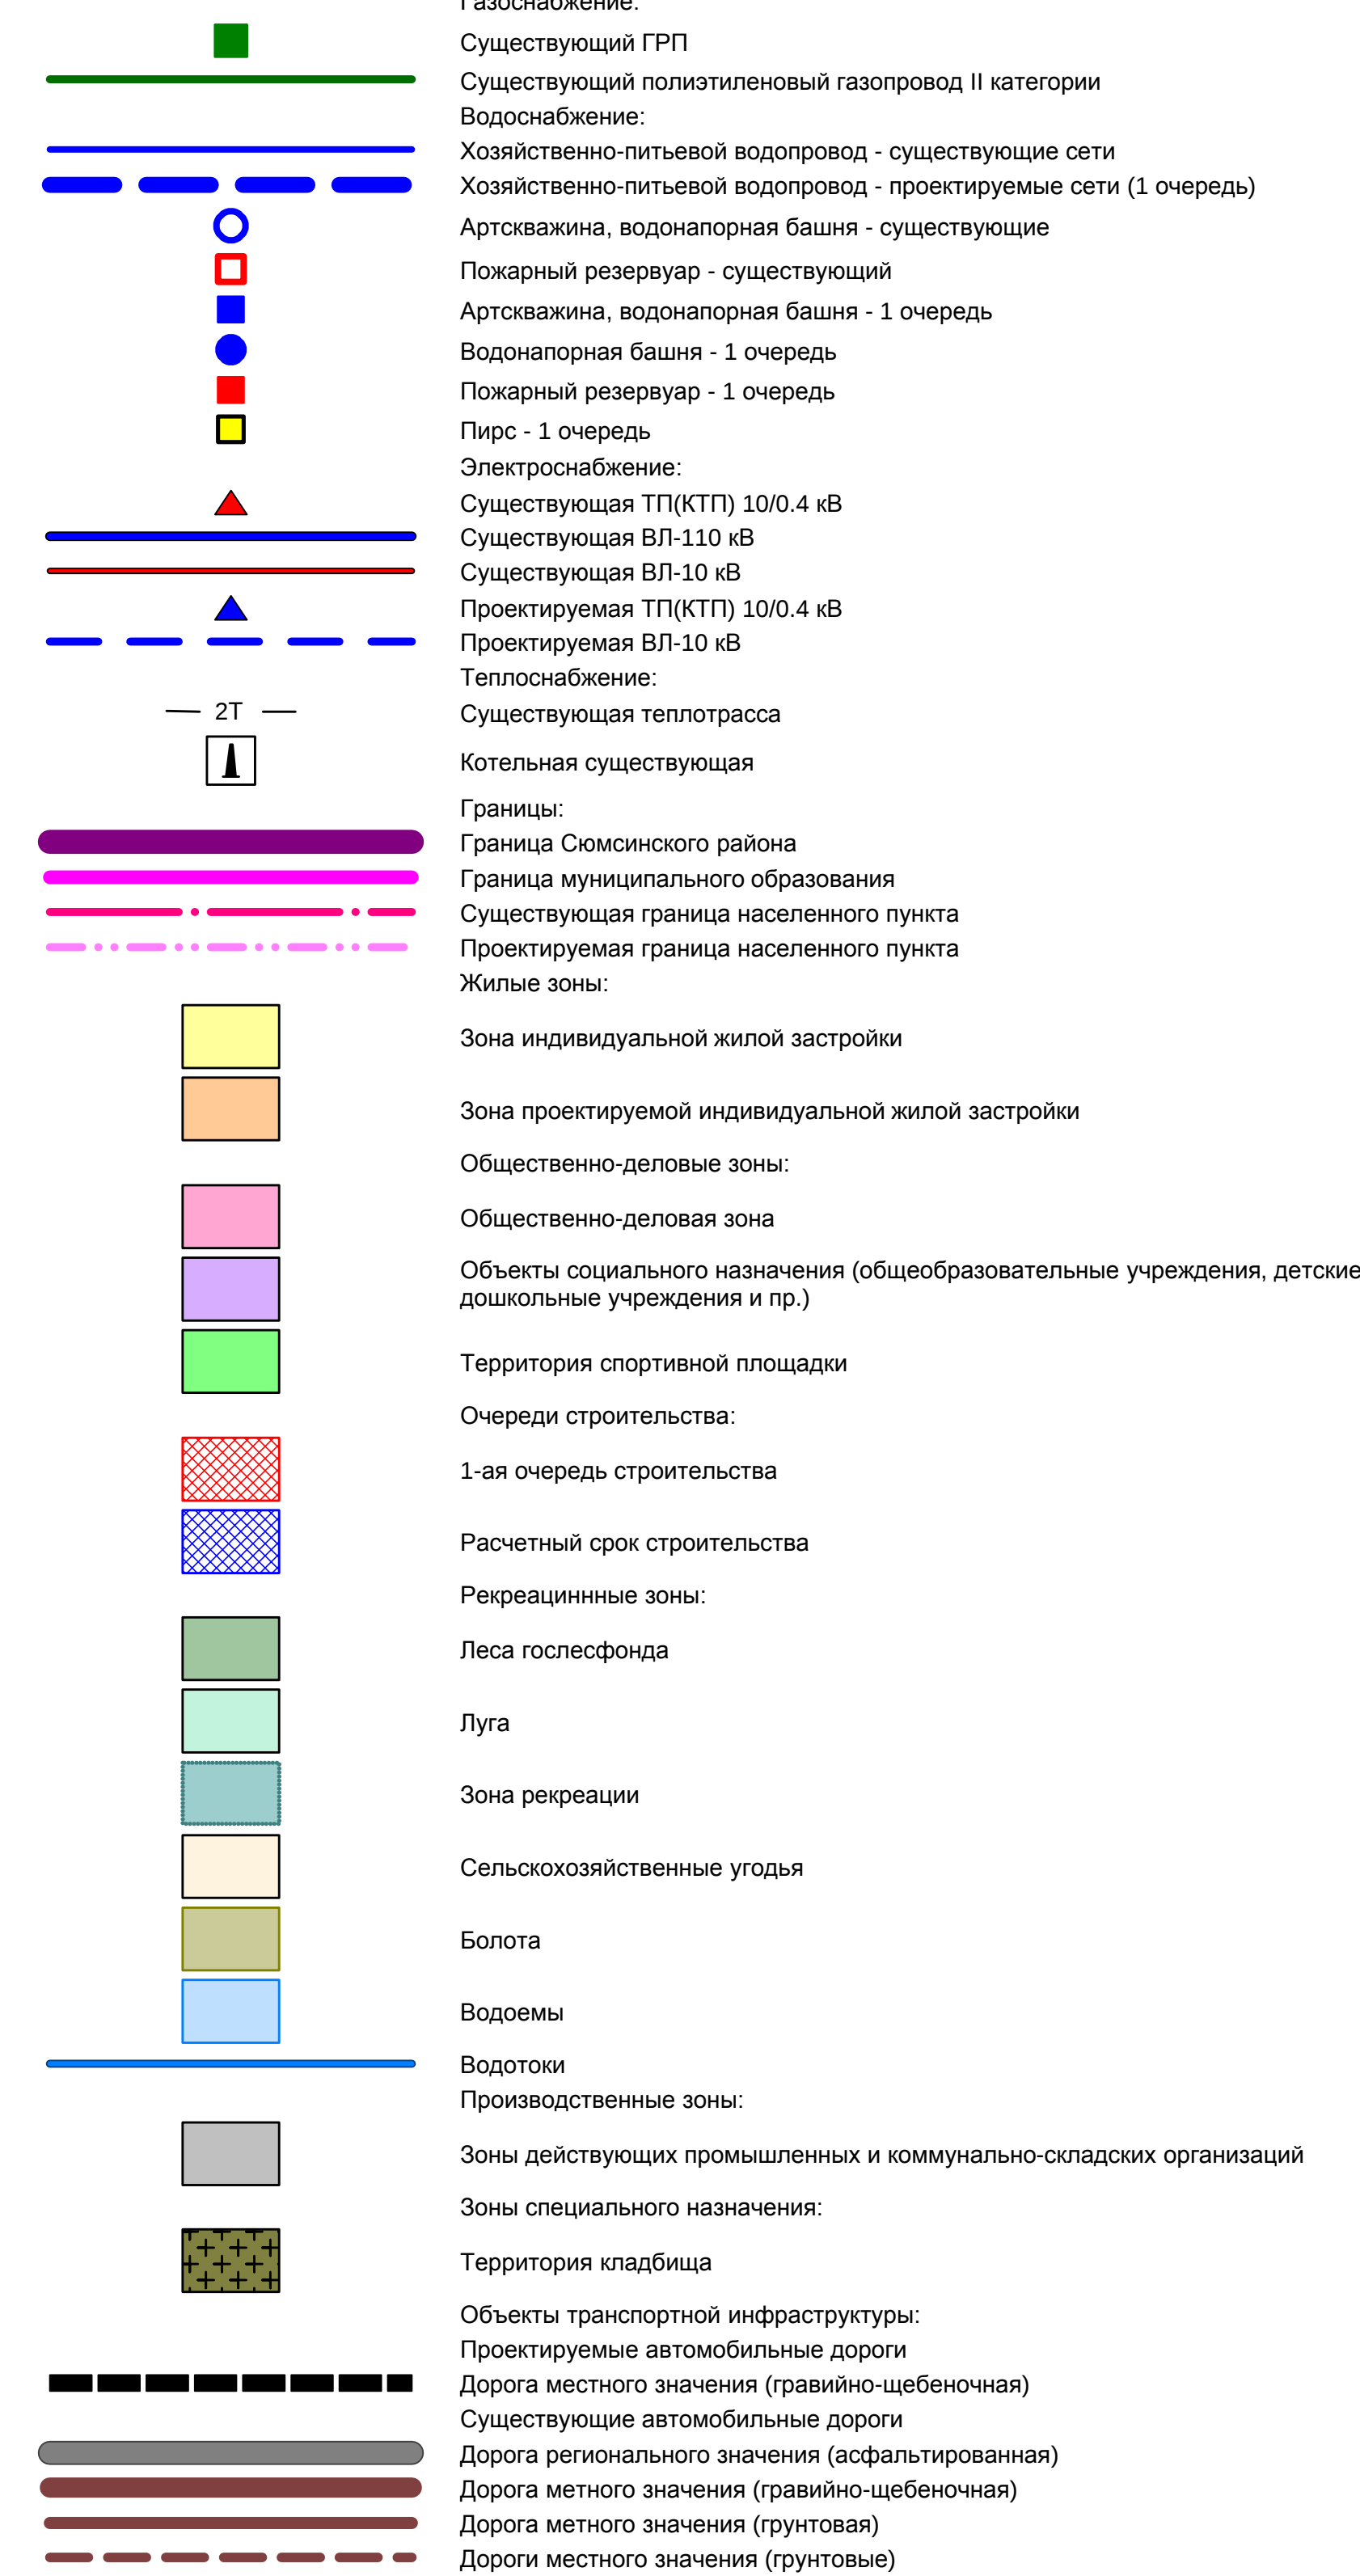

						М 1:20000		
						14211 — ГП.ГМ.2		
						Генеральный план МО "Дмитровское" МО "Сосенский район" УР		
Ил.	Рекон.	Лист	№ жик.	Полном.	Дат.	Стала	Лист	Листов
Разработ.						П	5	6
Проектир.	Ходырева					Карта инженерной инфраструктуры и инженерного благоустройства территории  Золотарева В.В.		
ГАП	Ходырева							
ГВП	Першаков							