

линия соединения с листом 12

Участок №9
3411/51

ГЗ ПК6/1+80,0
прокладка газопровода
Ø160х14,6 PROSAFE
L=131м методом ННБ
через ВЛ 110кВ


Участок №9
3411/51


ГЗ ПК8/1+12,5
УП4/1 141° нр

18-20-000000-14(8)


Условные обозначения:

- ось проектируемого объекта
- части земельных участков, подлежащих постановке на учет
- граница кадастрового квартала
- граница земельного участка, в отношении которого планируется установление сервитута на период строительства и в последующем на период эксплуатации
- границы существующих земельных участков
- порядковый номер угловой точки земельного участка
- номер земельного участка по данным государственного кадастра недвижимости

 						1187-18-009-ПМТ			
						Газопровод межпоселковый с. Сямси - д. Русская Бабья - д. Удмуртская Бабья - д. Балма - с. Кильмезь с отводом на с. Муки-Какси, ст. Сорек, д. Васькина, д. Блаж -Юс, ст. Пижил Сямсинского района Удмуртской Республики			
Изм.	Колуч.	Лист	№ док.	Подпись	Дата	Проект межевания территории	Стадия	Лист	Листов
Разраб.	Маслова						П	13	
Проверил	Бурдин					План газопровода М1:1000	 РЕГИОН ГАЗ проектное бюро		
Н.контр	Бурдин								
ГИП	Машкин								

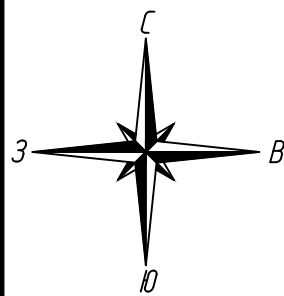


Взам. инв. №	
Подпись и дата	
Инд. № подл.	

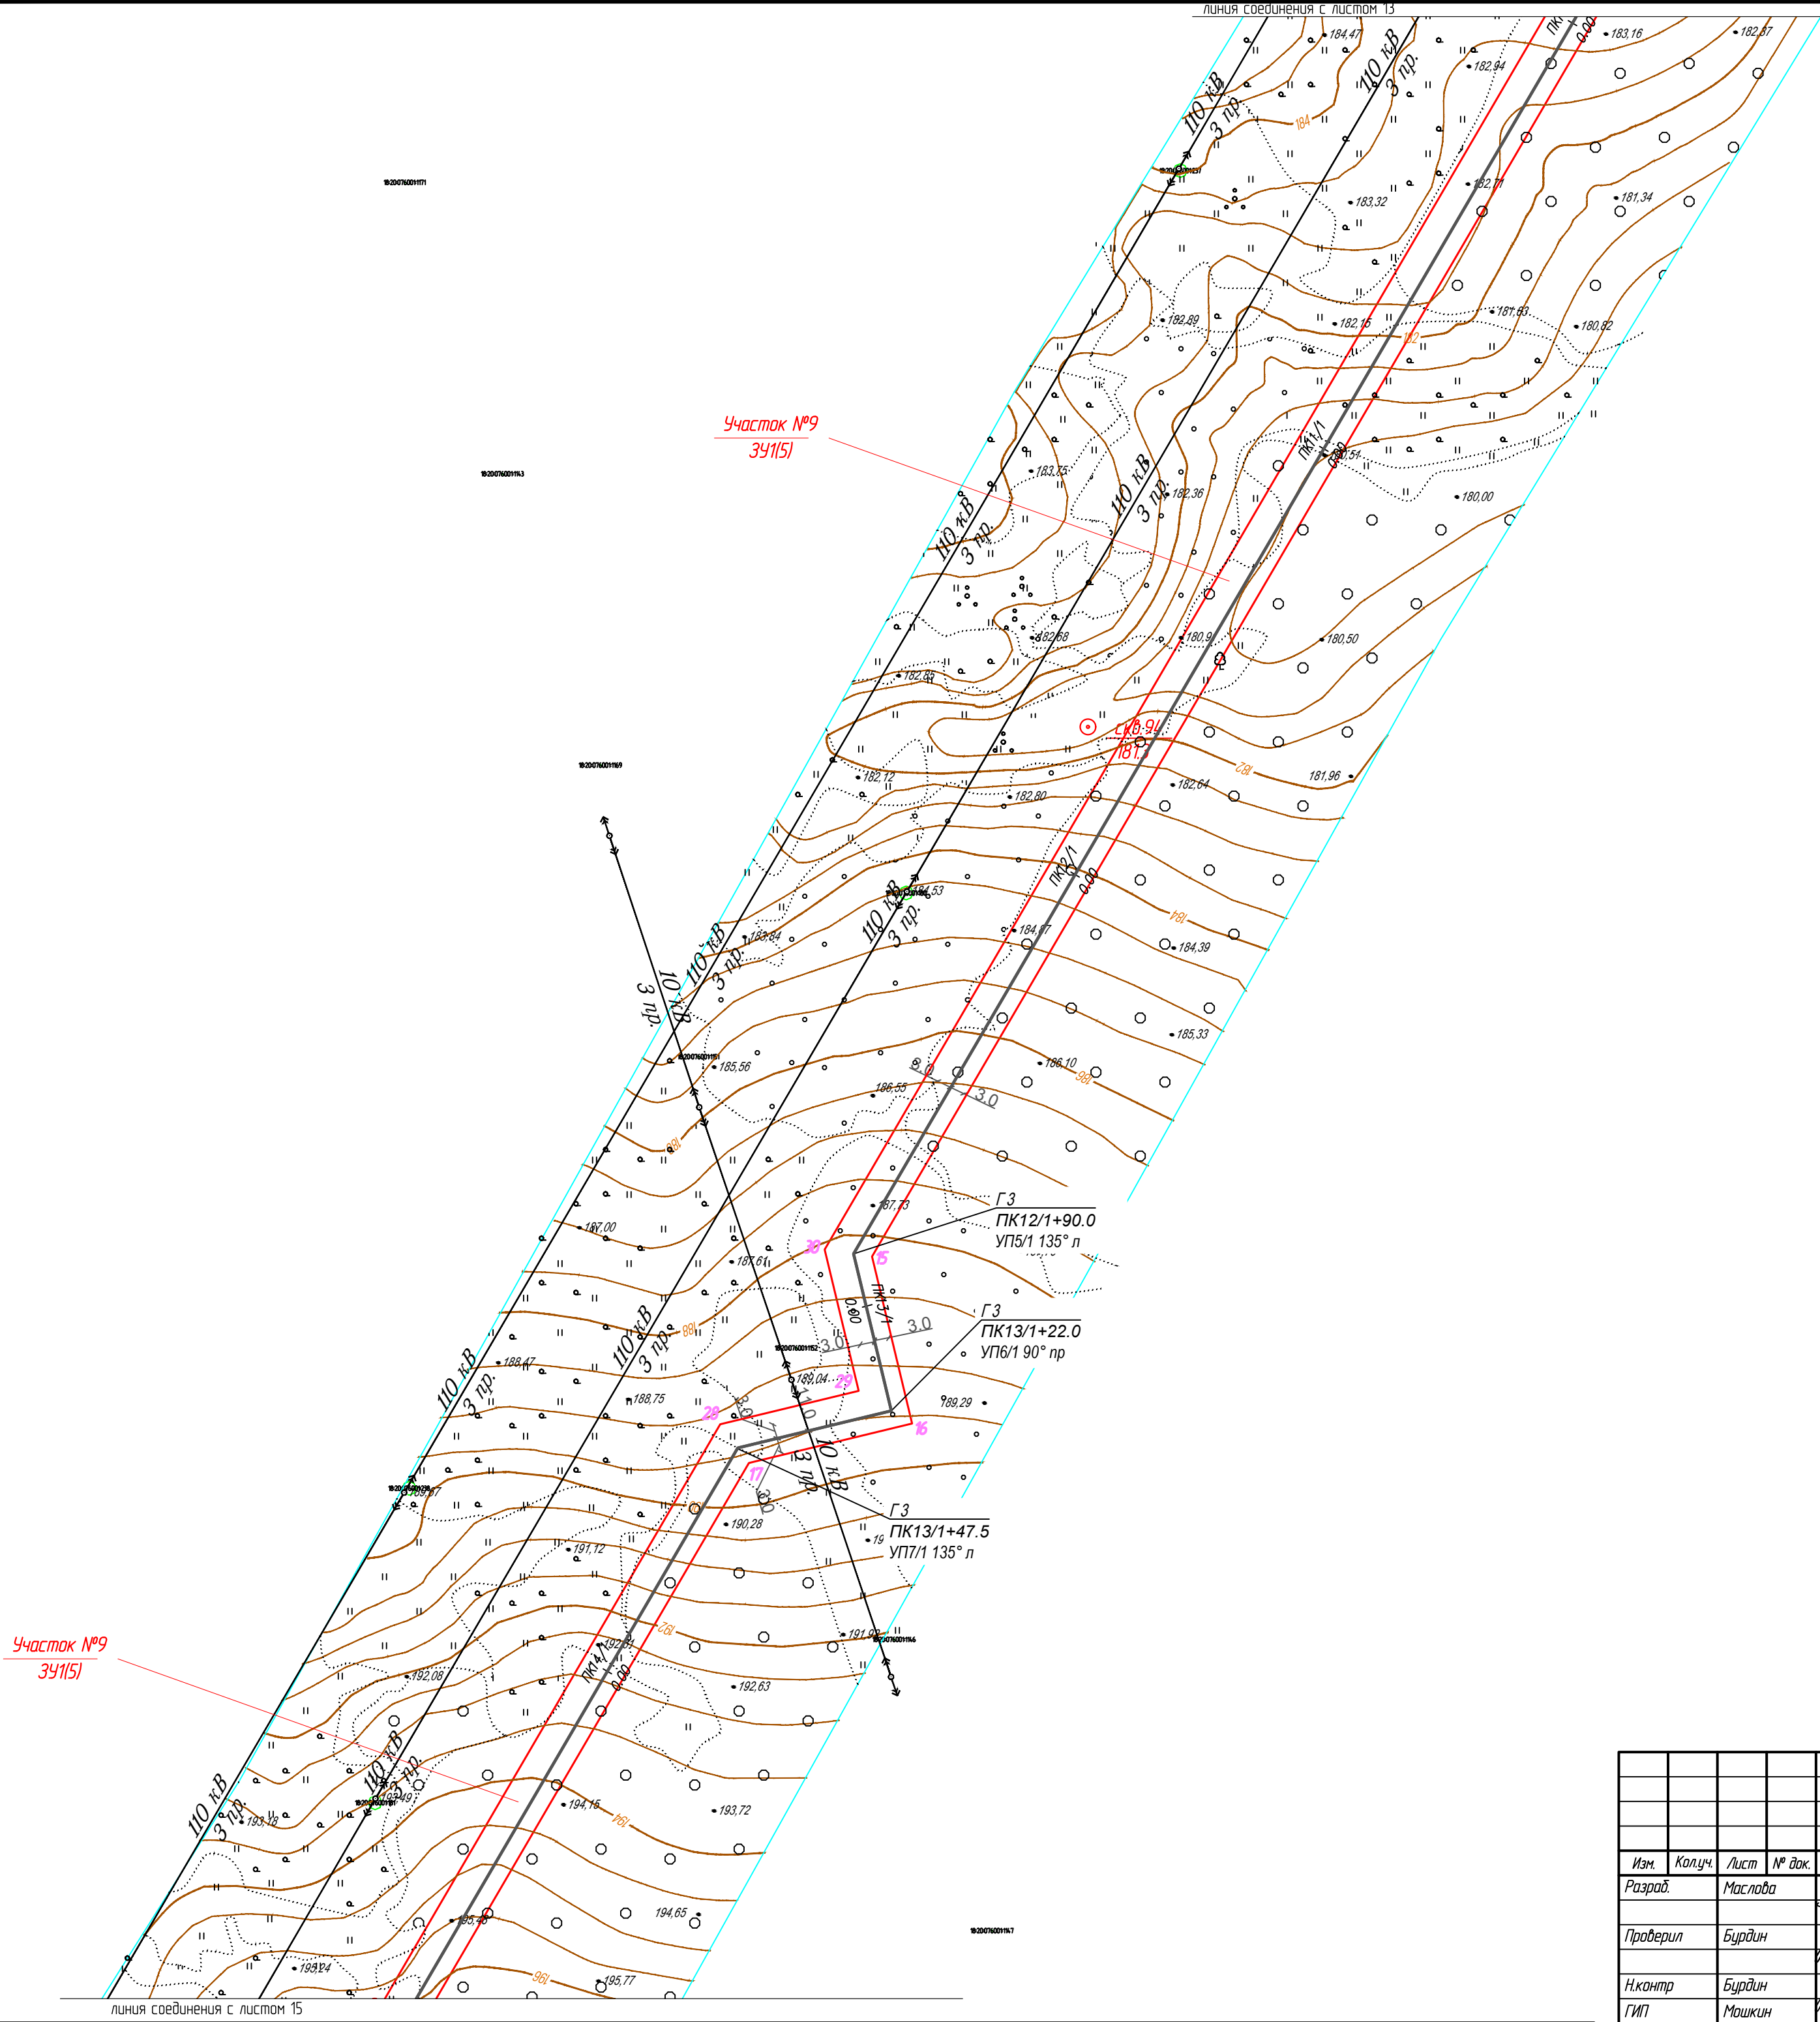

Условные обозначения:

- ось проектируемого объекта
- части земельных участков, подлежащих постановке на учет
- граница кадастрового квартала
- граница земельного участка, в отношении которого планируется установление сервитута на период строительства и в последующем на период эксплуатации
- границы существующих земельных участков
- 3 — порядковый номер угловой точки земельного участка
- 18-20-050006-59 — номер земельного участка по данным государственного кадастра недвижимости

						1187-18-009-ПМТ			
						Газопровод межпоселковый с. Сюмси – д. Русская Баба – д. Удмуртская Баба – д. Балма – с. Кильмезь с отводом на с. Муки-Какси, ст. Сюрек, д. Васькина, д. Блаж -Юс, ст. Пижил Сюмсинского района Удмуртской Республики			
Изм.	Колуч.	Лист	№ док.	Подпись	Дата	Проект межевания территории	Стадия	Лист	Листов
Разработ.	Маслова						П	14	
Проверил	Бурдин					План газопровода М1:1000	 РЕГИОН ГАЗ проектное бюро		
Н.контр.	Бурдин								
ГИП	Машкин								

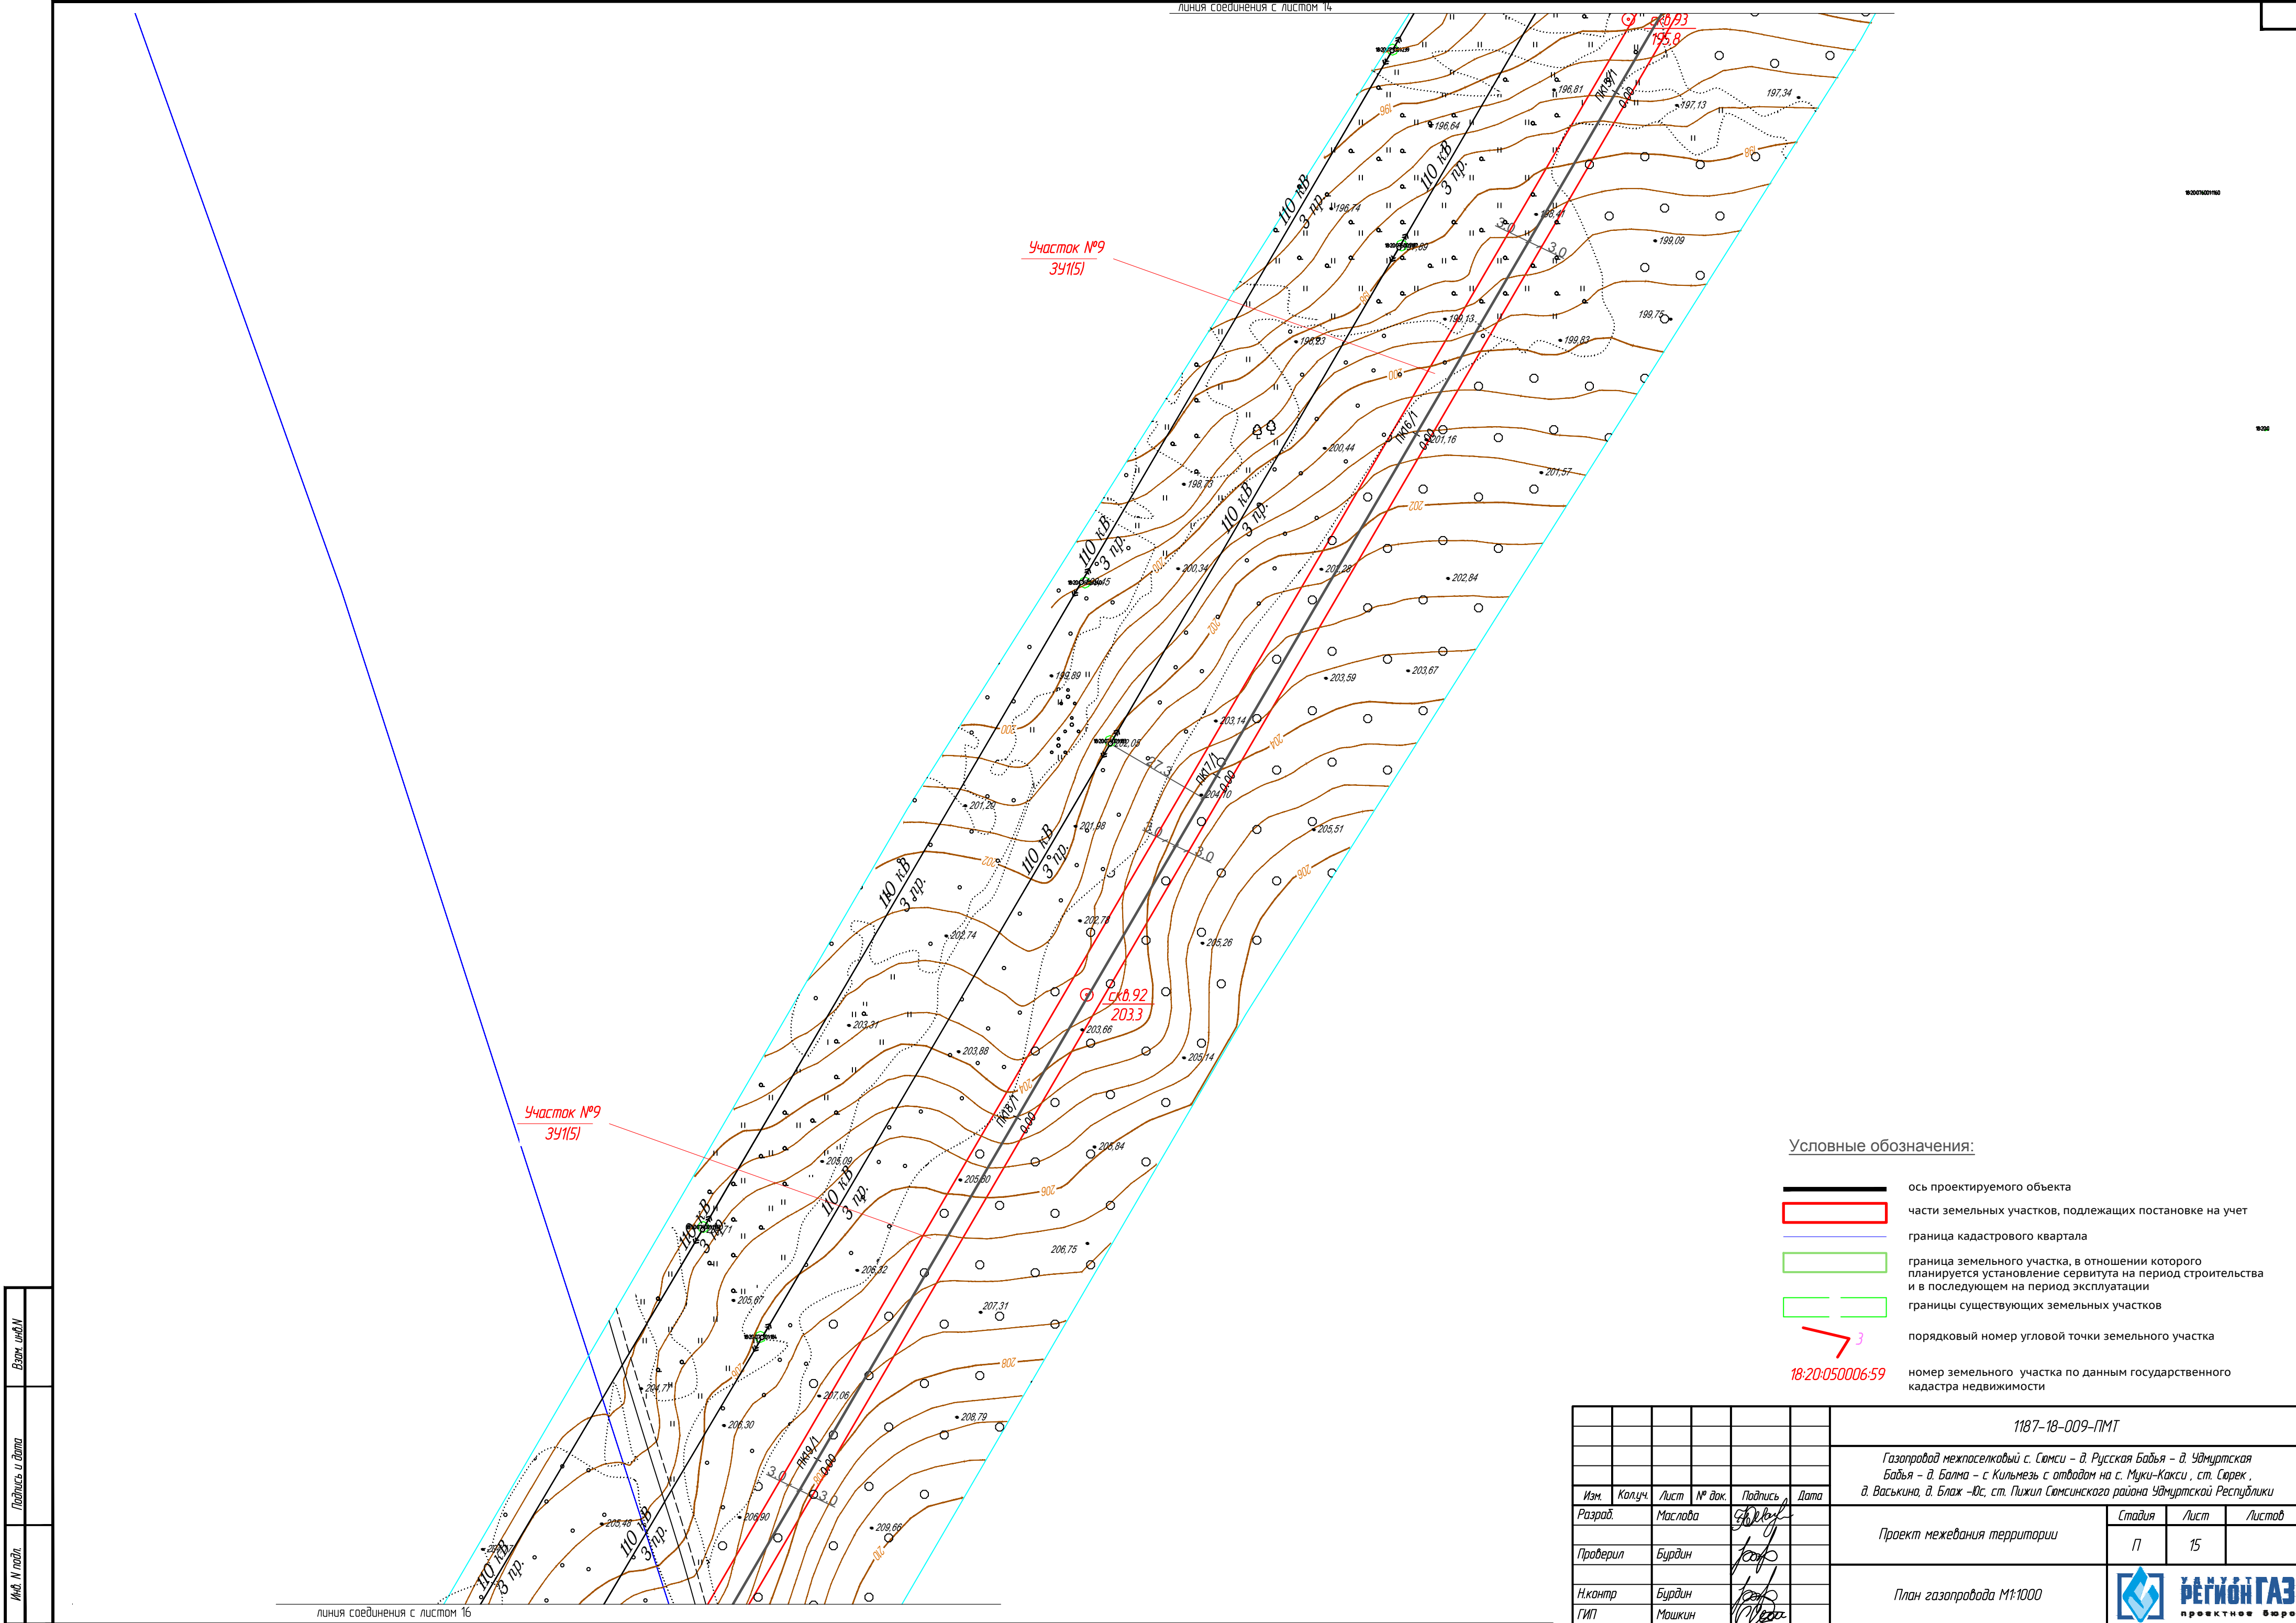


Взам. инв. №	
Подпись и дата	
Инд. № подл.	

Условные обозначения:

- ось проектируемого объекта
- части земельных участков, подлежащих постановке на учет
- граница кадастрового квартала
- граница земельного участка, в отношении которого планируется установление сервитута на период строительства и в последующем на период эксплуатации
- - - границы существующих земельных участков
- 3 порядковый номер угловой точки земельного участка
- 18:20:050006-59 номер земельного участка по данным государственного кадастра недвижимости

						1187-18-009-ПМТ			
						Газопровод межпоселковый с. Сюмси – д. Русская Баба – д. Удмуртская Баба – д. Балма – с. Кильмезь с отводом на с. Муки-Какси, ст. Сюрек, д. Васькина, д. Блаж –Юс, ст. Пижил Сюмсинского района Удмуртской Республики			
Изм.	Колуч.	Лист	№ док.	Подпись	Дата	Проект межевания территории	Стадия	Лист	Листов
Разработ.	Маслова						П	15	
Проверил	Бурдин					План газопровода М1:1000	 РЕГИОН ГАЗ проектное бюро		
Н.контр.	Бурдин								
ГИП	Машкин								

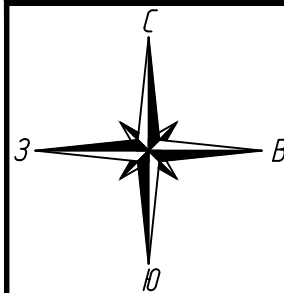

линия соединения с листом 15

Участок №9
341(15)

ГЗ ПК21/1+50,0
прокладка газопровода
Ø160x14.6 PROSAFE
L=150.0м методом ННБ
через овраг

Условные обозначения:



- ось проектируемого объекта
- части земельных участков, подлежащих постановке на учет
- граница кадастрового квартала
- граница земельного участка, в отношении которого планируется установление сервитута на период строительства и в последующем на период эксплуатации
- границы существующих земельных участков
- порядковый номер угловой точки земельного участка
- 18:20:050006-59 номер земельного участка по данным государственного кадастра недвижимости

Участок №9
341(15)

Участок №9.1
18:20:075001859/434(1)



линия соединения с листом 17


						1187-18-009-ПМТ			
						Газопровод межпоселковый с. Сямси – д. Русская Баба – д. Удмуртская Баба – д. Балма – с. Кильмезь с отводом на с. Муки-Какси, ст. Сюрск, д. Васьякина, д. Блаж –Юс, ст. Пижил Сямсинского района Удмуртской Республики			
Изм.	Колуч.	Лист	№ док.	Подпись	Дата	Проект межевания территории	Стадия	Лист	Листов
Разраб.	Маслова						П	16	
Проверил	Бурдин					План газопровода М1:1000	 РЕГИОН ГАЗ проектное бюро		
Н.контр	Бурдин								
ГИП	Машкин								

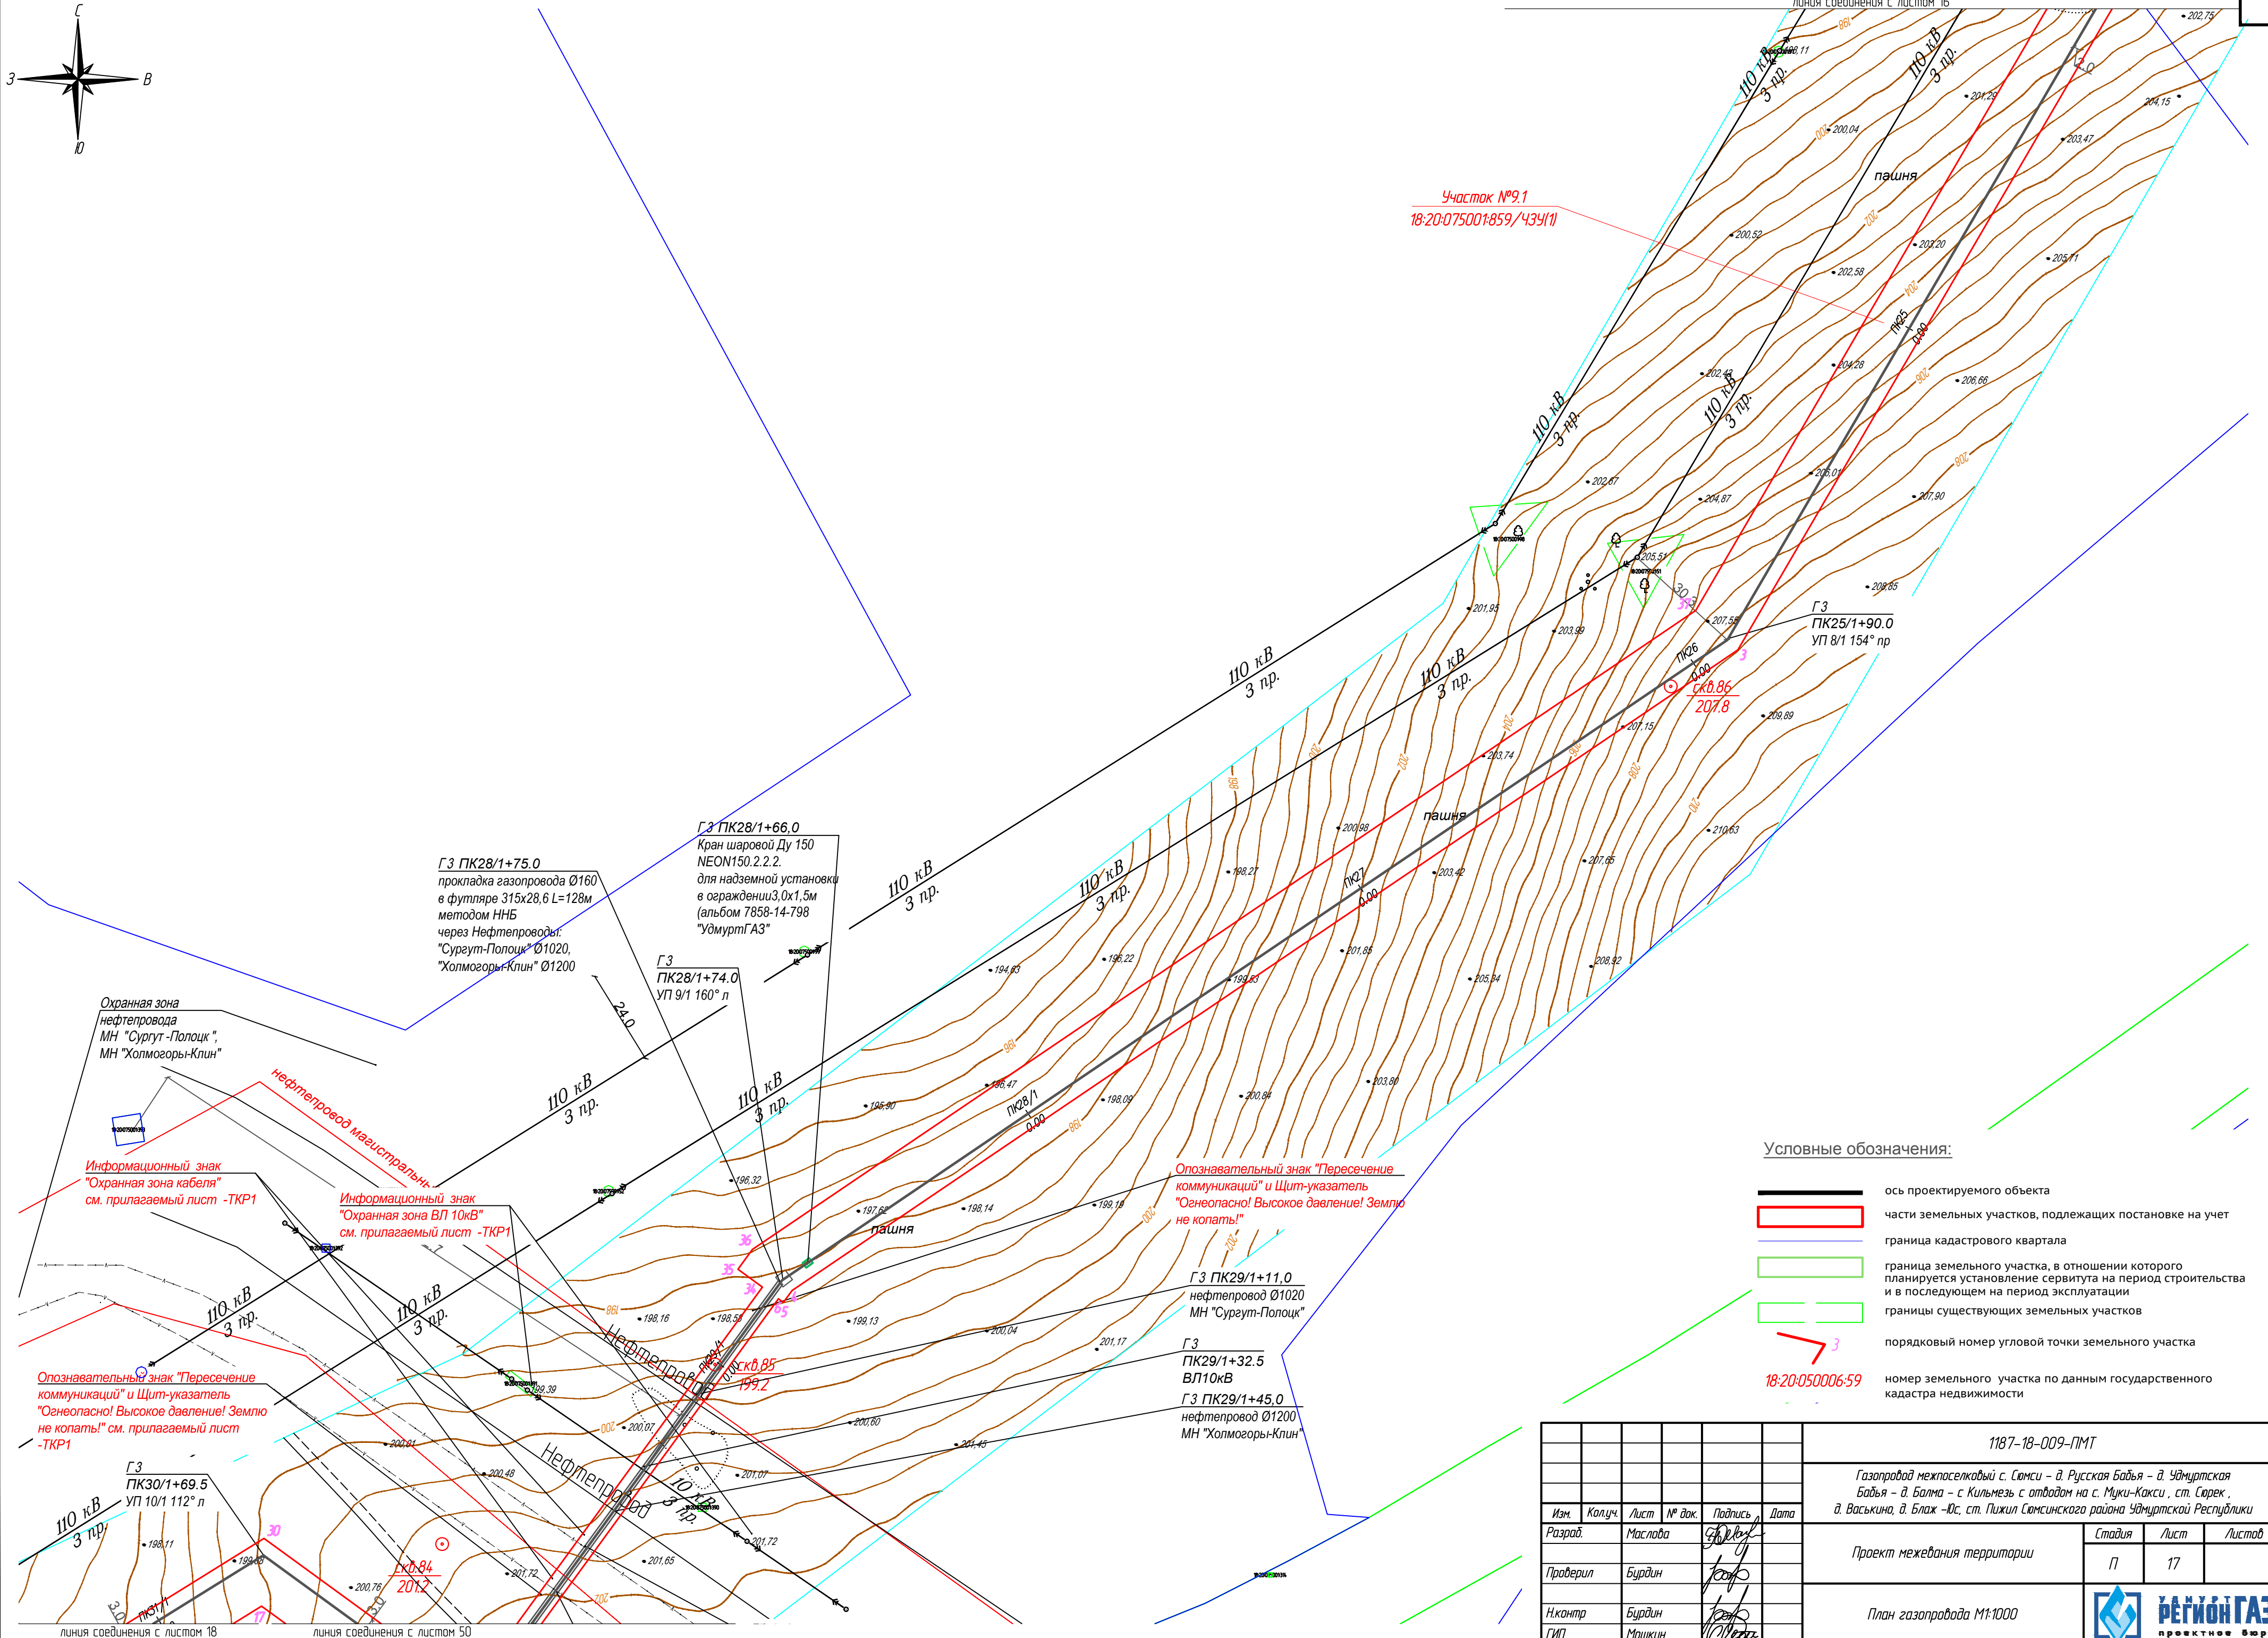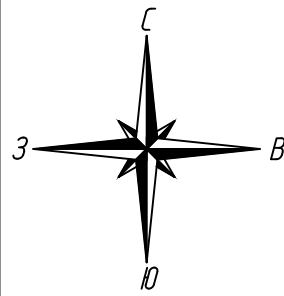

Условные обозначения:

- ось проектируемого объекта
- части земельных участков, подлежащих постановке на учет
- граница кадастрового квартала
- граница земельного участка, в отношении которого планируется установление сервитута на период строительства и в последующем на период эксплуатации
- границы существующих земельных участков
- 3 — порядковый номер угловой точки земельного участка
- 18:20:05000659 — номер земельного участка по данным государственного кадастра недвижимости

  						1187-18-009-ПМТ			
						Газопровод межпоселковый с. Сюмси – д. Русская Бабыя – д. Удмуртская Бабыя – д. Балма – с Кильмезь с отводом на с. Муки-Какси, ст. Сорек, д. Васьякина, д. Блаж –Юс, ст. Пижил Сюмсинского района Удмуртской Республики			
Изм.	Колуч.	Лист	№ док.	Подпись	Дата	Проект межевания территории	Стадия	Лист	Листов
Разраб.	Маслова						П	17	
Проверил	Бурдин					План газопровода М1:1000			
Н.контр	Бурдин								
ГИП	Машкин								

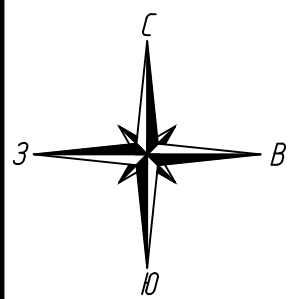



Участок №9.1
18-20-075001-859/434(1)

Участок №9.1
18-20-075001-859/434(1)

Условные обозначения:

- ось проектируемого объекта
- части земельных участков, подлежащих постановке на учет
- граница кадастрового квартала
- граница земельного участка, в отношении которого планируется установление сервитута на период строительства и в последующем на период эксплуатации
- границы существующих земельных участков
- порядковый номер угловой точки земельного участка
- номер земельного участка по данным государственного кадастра недвижимости



						1187-18-009-ПМТ			
						Газопровод межпоселковый с. Сюмси – д. Русская Баба – д. Удмуртская Баба – д. Балма – с. Кильмезь с отводами на с. Муки-Какси, ст. Сюрек, д. Васьякина, д. Блаж –Юс, ст. Пижил Сюмсинского района Удмуртской Республики			
Изм.	Колуч.	Лист	№ док.	Подпись	Дата	Проект межевания территории	Стадия	Лист	Листов
Разработ.	Маслова						П	19	
Проверил	Бурдин					План газопровода М1:1000		РЕГИОН ГАЗ	проектное бюро
Н.контр.	Бурдин								
ГИП	Машкин								

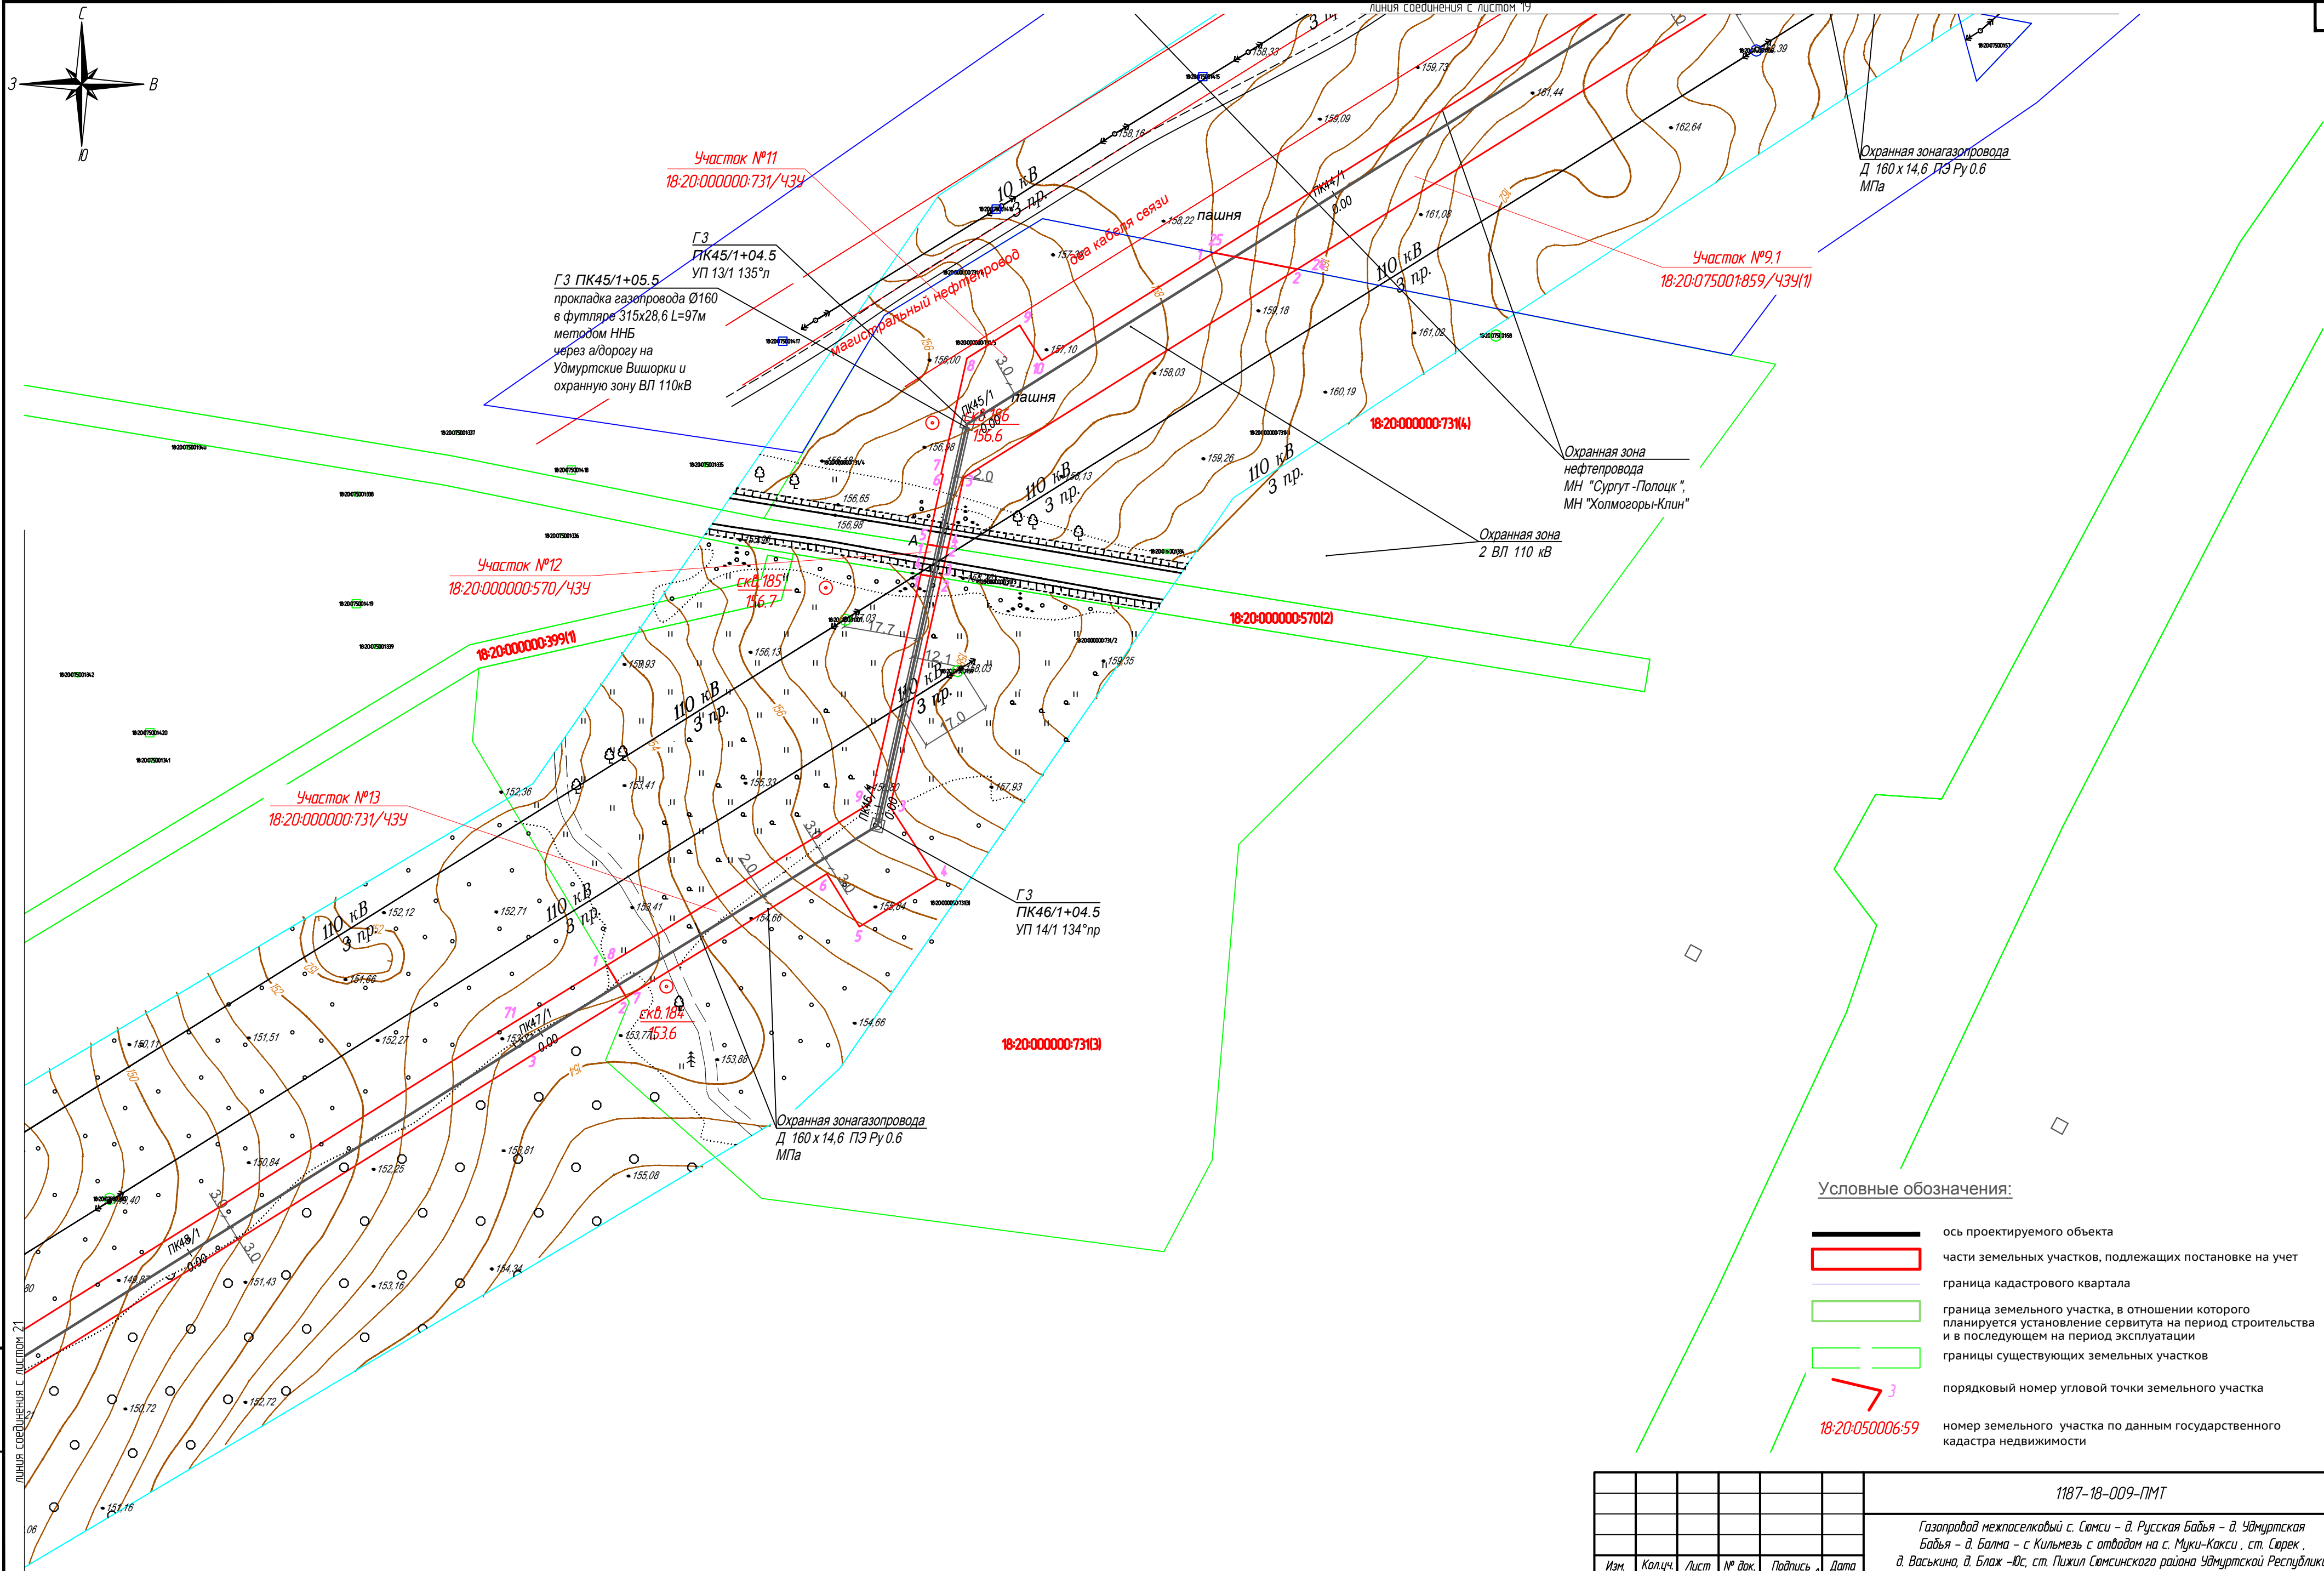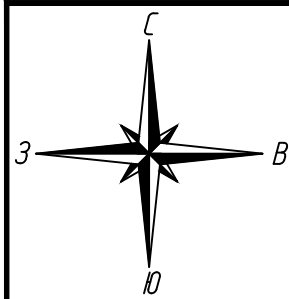


Условные обозначения:

- ось проектируемого объекта
- части земельных участков, подлежащих постановке на учет
- граница кадастрового квартала
- граница земельного участка, в отношении которого планируется установление сервитута на период строительства и в последующем на период эксплуатации
- границы существующих земельных участков
- порядковый номер угловой точки земельного участка
- номер земельного участка по данным государственного кадастра недвижимости

Взам. инв.М	
Подпись и дата	
Инд. и подл.	

  						1187-18-009-ПМТ			
						Газопровод межпоселковый с. Сямси – д. Русская Бабыя – д. Удмуртская Бабыя – д. Балма – с Кильмезь с отводом на с. Муки-Какси, ст. Сорек, д. Васьякина, д. Блаж –Юс, ст. Пижил Сямсинского района Удмуртской Республики			
Изм.	Колуч.	Лист	№ док.	Подпись	Дата	Проект межевания территории	Стадия	Лист	Листов
Разработ.	Маслова						П	20	
Проверил	Бурдин					План газопровода М1:1000		РЕГИОН ГАЗ	проектное бюро
Н.контр	Бурдин								
ГИП	Машкин								

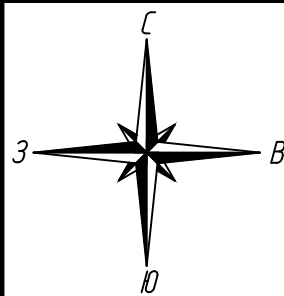


Условные обозначения:

- ось проектируемого объекта
- части земельных участков, подлежащих постановке на учет
- граница кадастрового квартала
- граница земельного участка, в отношении которого планируется установление сервитута на период строительства и в последующем на период эксплуатации
- границы существующих земельных участков
- порядковый номер угловой точки земельного участка
- номер земельного участка по данным государственного кадастра недвижимости

Имя, И.И.Ф.	Взам. инж.М.
Подпись и дата	
Имя, И.И.Ф.	

линия соединения с листом 22


						1187-18-009-ПМТ			
						Газопровод межпоселковый с. Сюмси – д. Русская Бабья – д. Удмуртская Бабья – д. Балма – с Кильмезь с отводами на с. Муки-Какси, ст. Сорек, д. Васьякина, д. Блаж –Юс, ст. Пижил Сюмсинского района Удмуртской Республики			
Изм.	Колуч.	Лист	№ док.	Подпись	Дата	Проект межевания территории	Стадия	Лист	Листов
Разработ.	Маслова						П	21	
Проверил	Бурдин					План газопровода М1:1000			
Н.контр	Бурдин								
ГИП	Машкин								

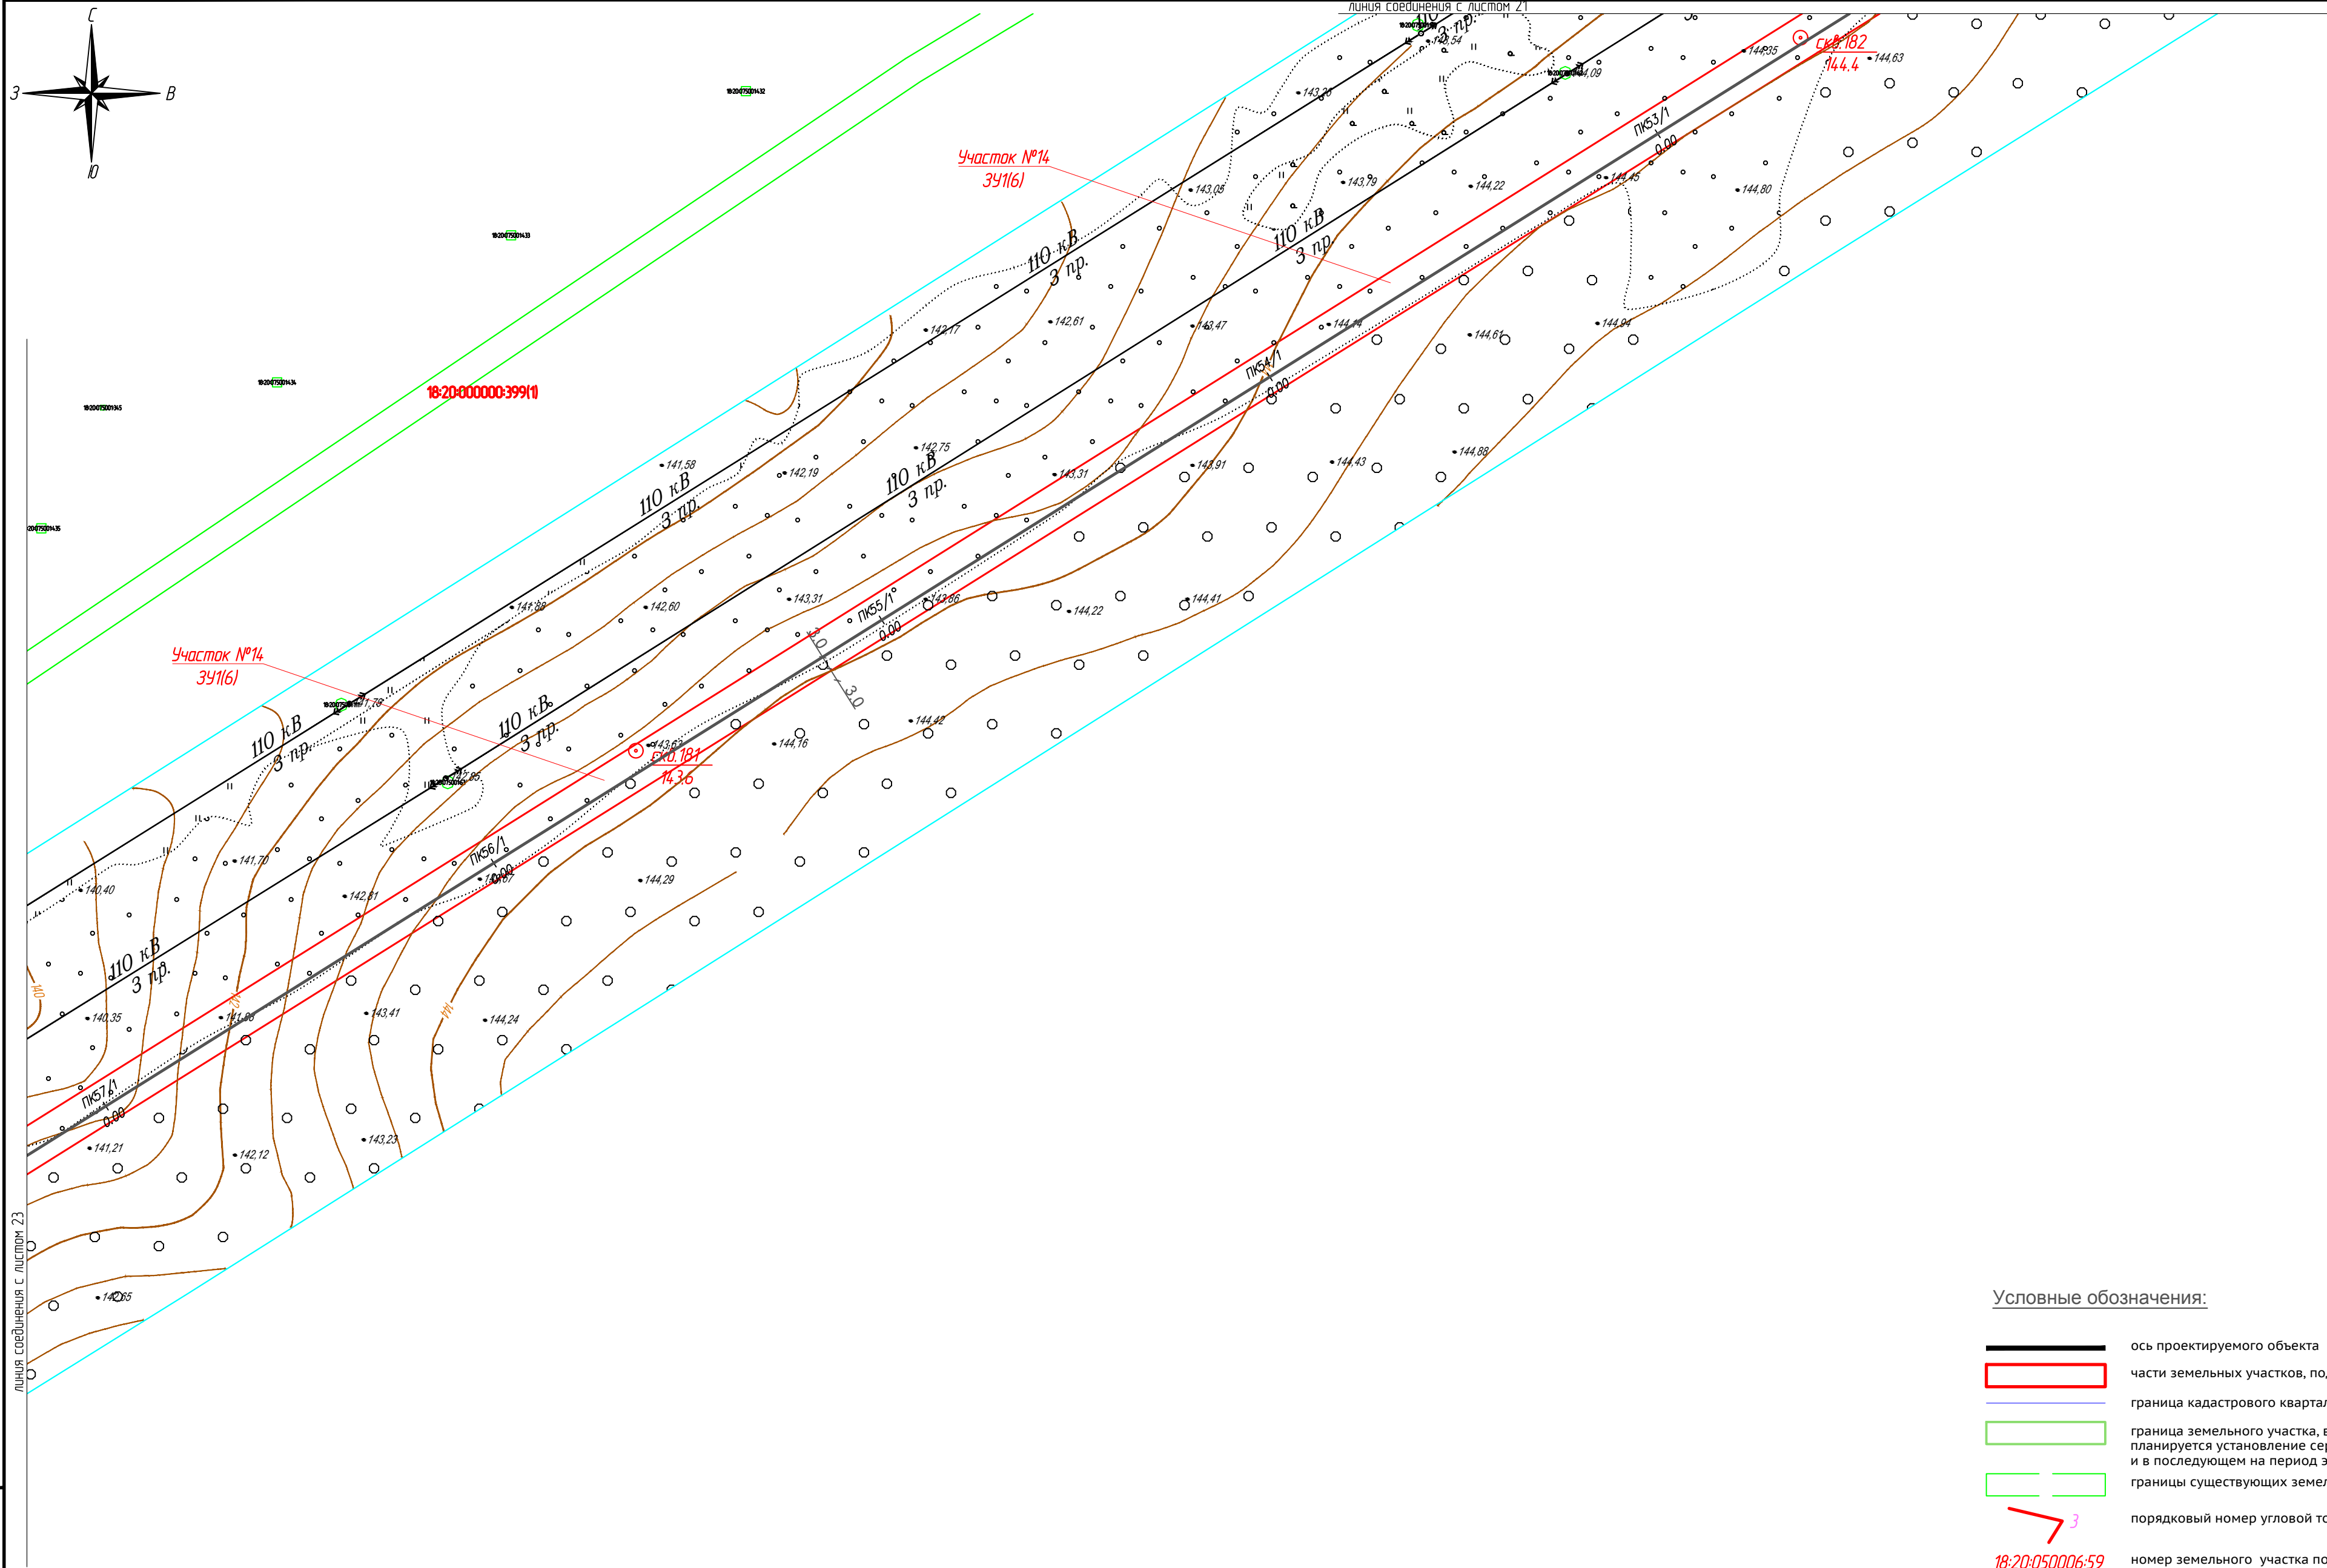


- Условные обозначения:
- ось проектируемого объекта
 - части земельных участков, подлежащих постановке на учет
 - граница кадастрового квартала
 - граница земельного участка, в отношении которого планируется установление сервитута на период строительства и в последующем на период эксплуатации
 - границы существующих земельных участков
 - порядковый номер угловой точки земельного участка
 - 18-20-050006-59 номер земельного участка по данным государственного кадастра недвижимости

Взам. инв. №	
Подпись и дата	
Инд. № подл.	

						1187-18-009-ПМТ			
						Газопровод межпоселковый с. Сюмси – д. Русская Бабья – д. Удмуртская Бабья – д. Балма – с. Кильмезь с отводом на с. Муки-Какси, ст. Сюрек, д. Васьякина, д. Блаж –Юс, ст. Пижил Сюмсинского района Удмуртской Республики			
Изм.	Колуч.	Лист	№ док.	Подпись	Дата	Проект межевания территории	Стадия	Лист	Листов
Разработ.	Маслова						П	22	
Проверил	Бурдин					План газопровода М1:1000			
Н.контр.	Бурдин								
ГИП	Машкин								

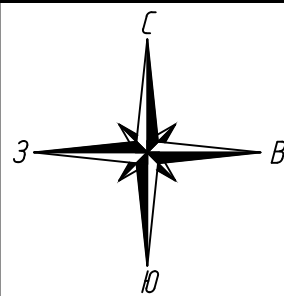


Взам. инв. №	
Подпись и дата	
Инд. № подл.	

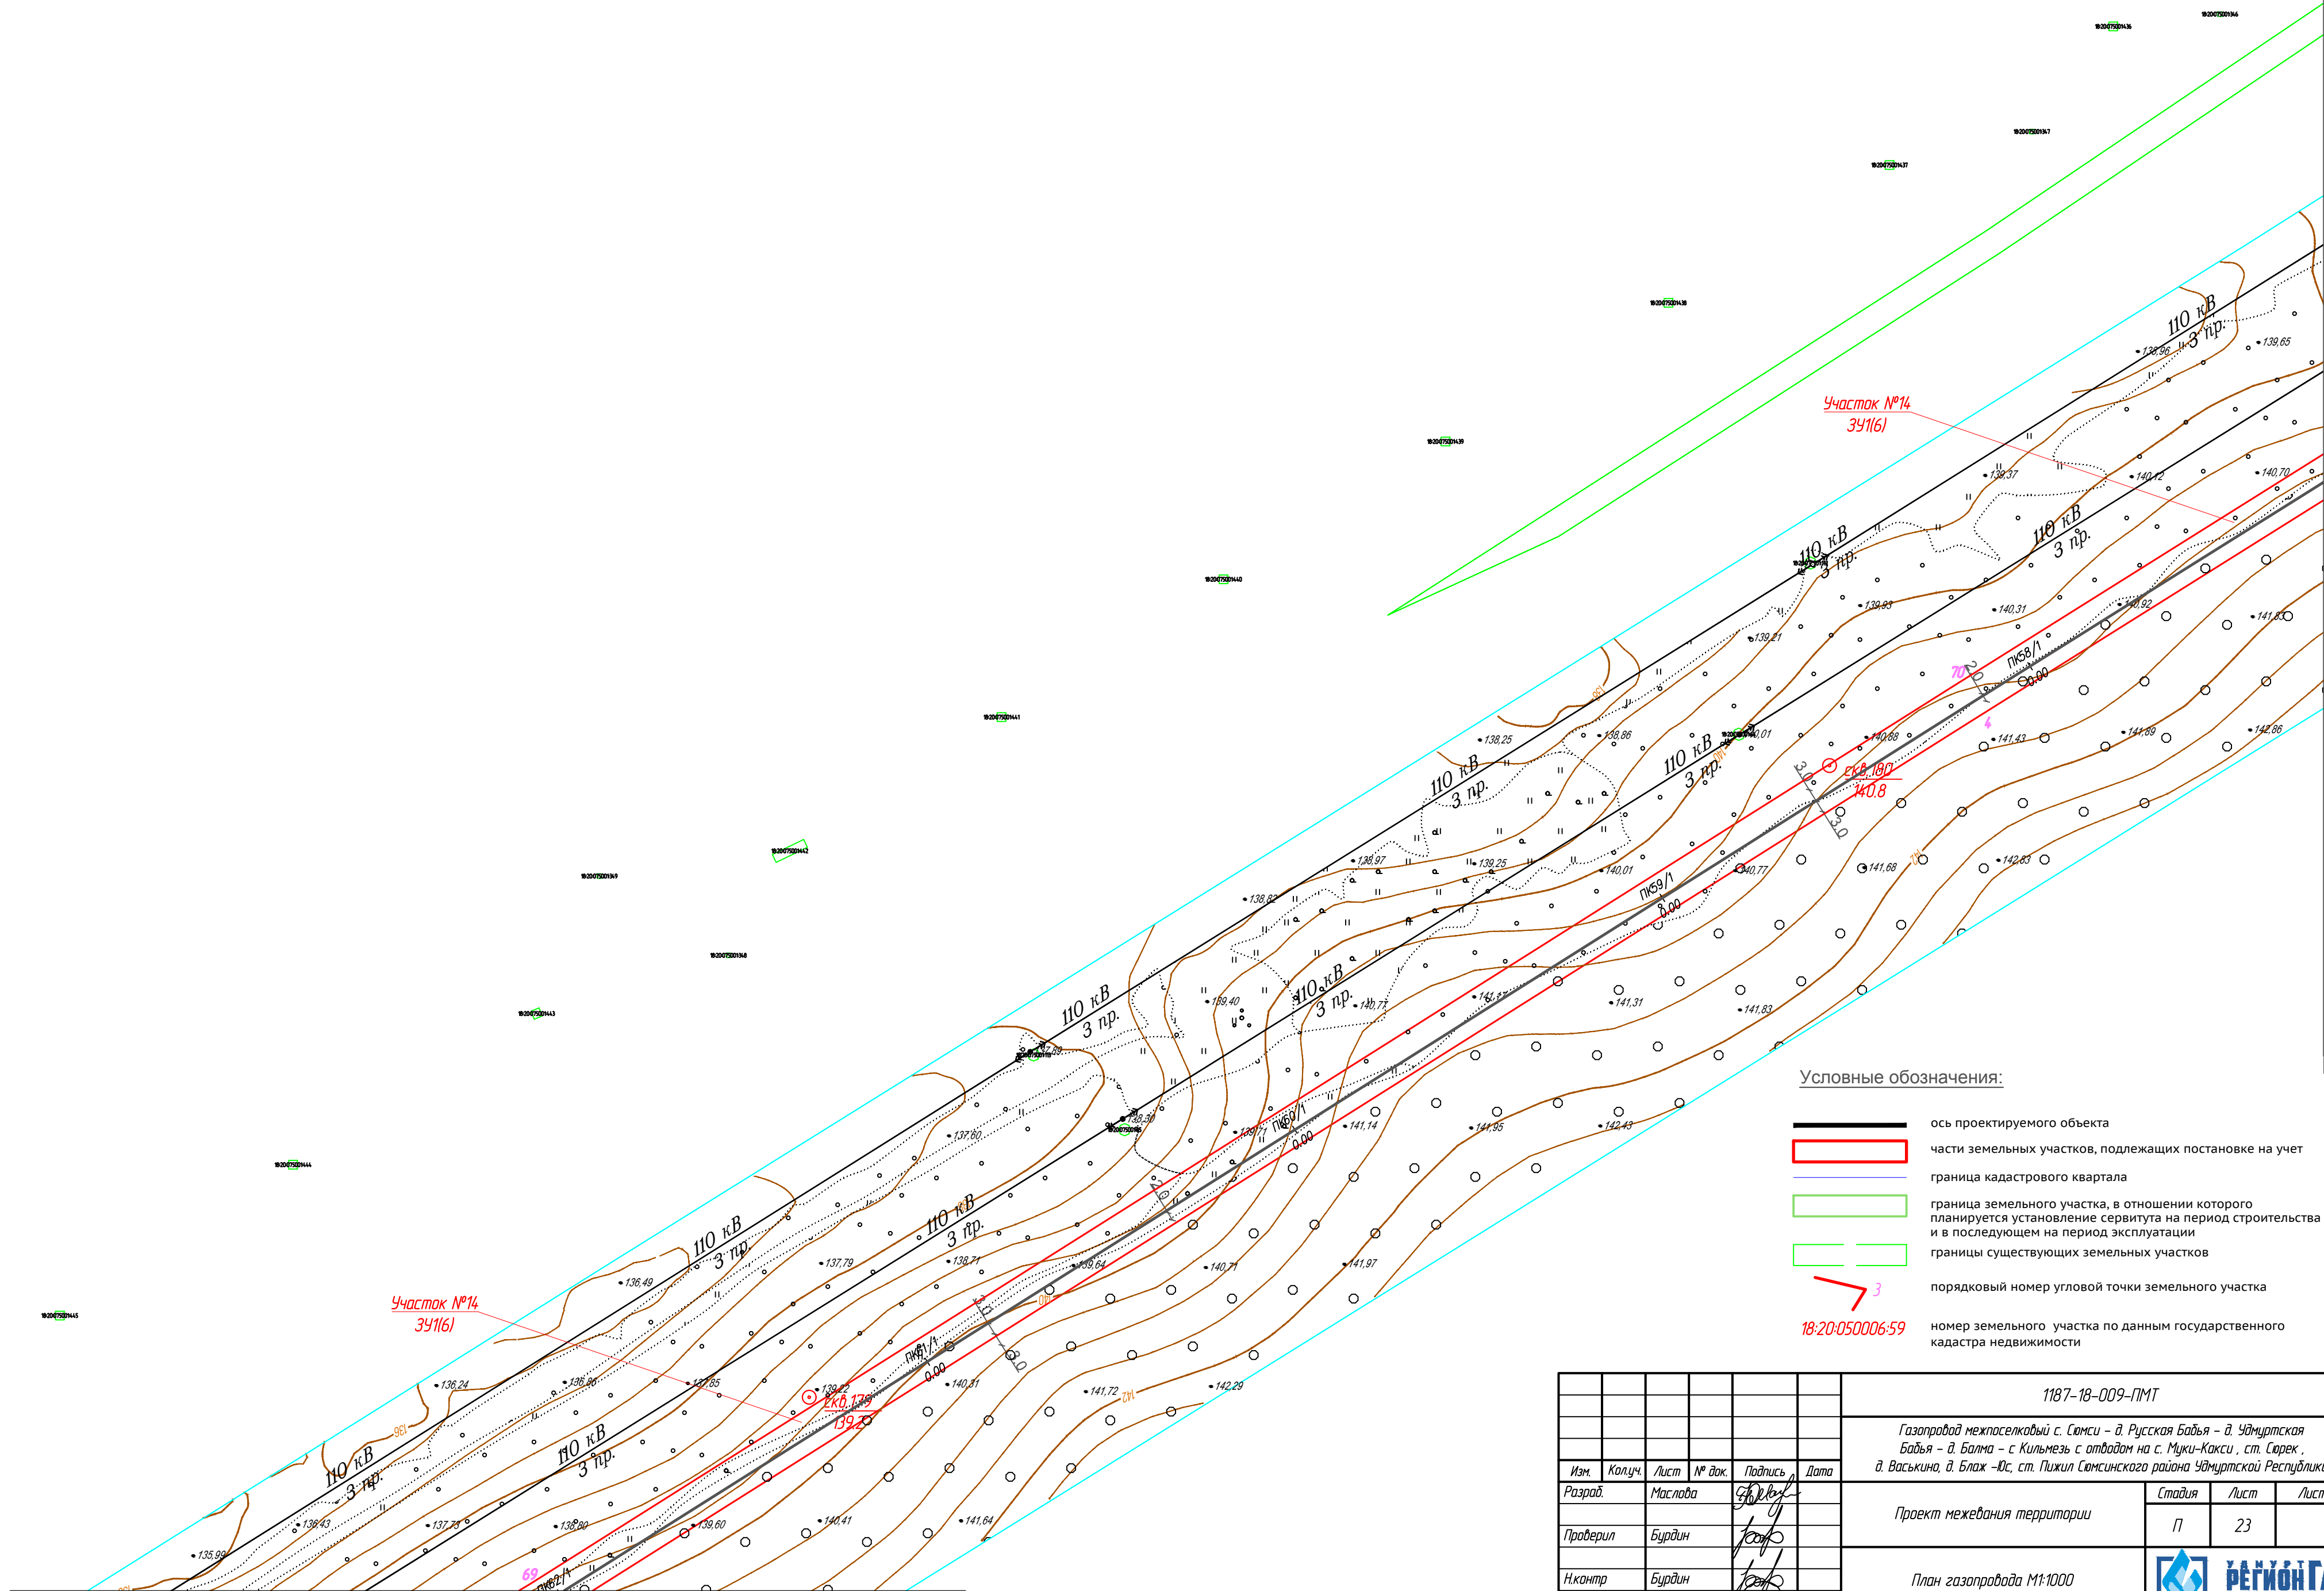

Условные обозначения:

- ось проектируемого объекта
- части земельных участков, подлежащих постановке на учет
- граница кадастрового квартала
- граница земельного участка, в отношении которого планируется установление сервитута на период строительства и в последующем на период эксплуатации
- границы существующих земельных участков
- порядковый номер угловой точки земельного участка
- 18-20-050006:59 номер земельного участка по данным государственного кадастра недвижимости



						1187-18-009-ПМТ			
						Газопровод межпоселковый с. Сюмси - д. Русская Баба - д. Удмуртская Баба - д. Балма - с. Кильмезь с отводом на с. Муки-Какси, ст. Сорек, д. Васьякина, д. Блаж -Юс, ст. Пижил Сюмсинского района Удмуртской Республики			
Изм.	Колуч.	Лист	№ док.	Подпись	Дата	Проект межевания территории	Стадия	Лист	Листов
Разработ.	Маслова						П	23	
Проверил	Бурдин					План газопровода М1:1000	 РЕГИОН ГАЗ проектное бюро		
Н.контр.	Бурдин								
ГИП	Машкин								

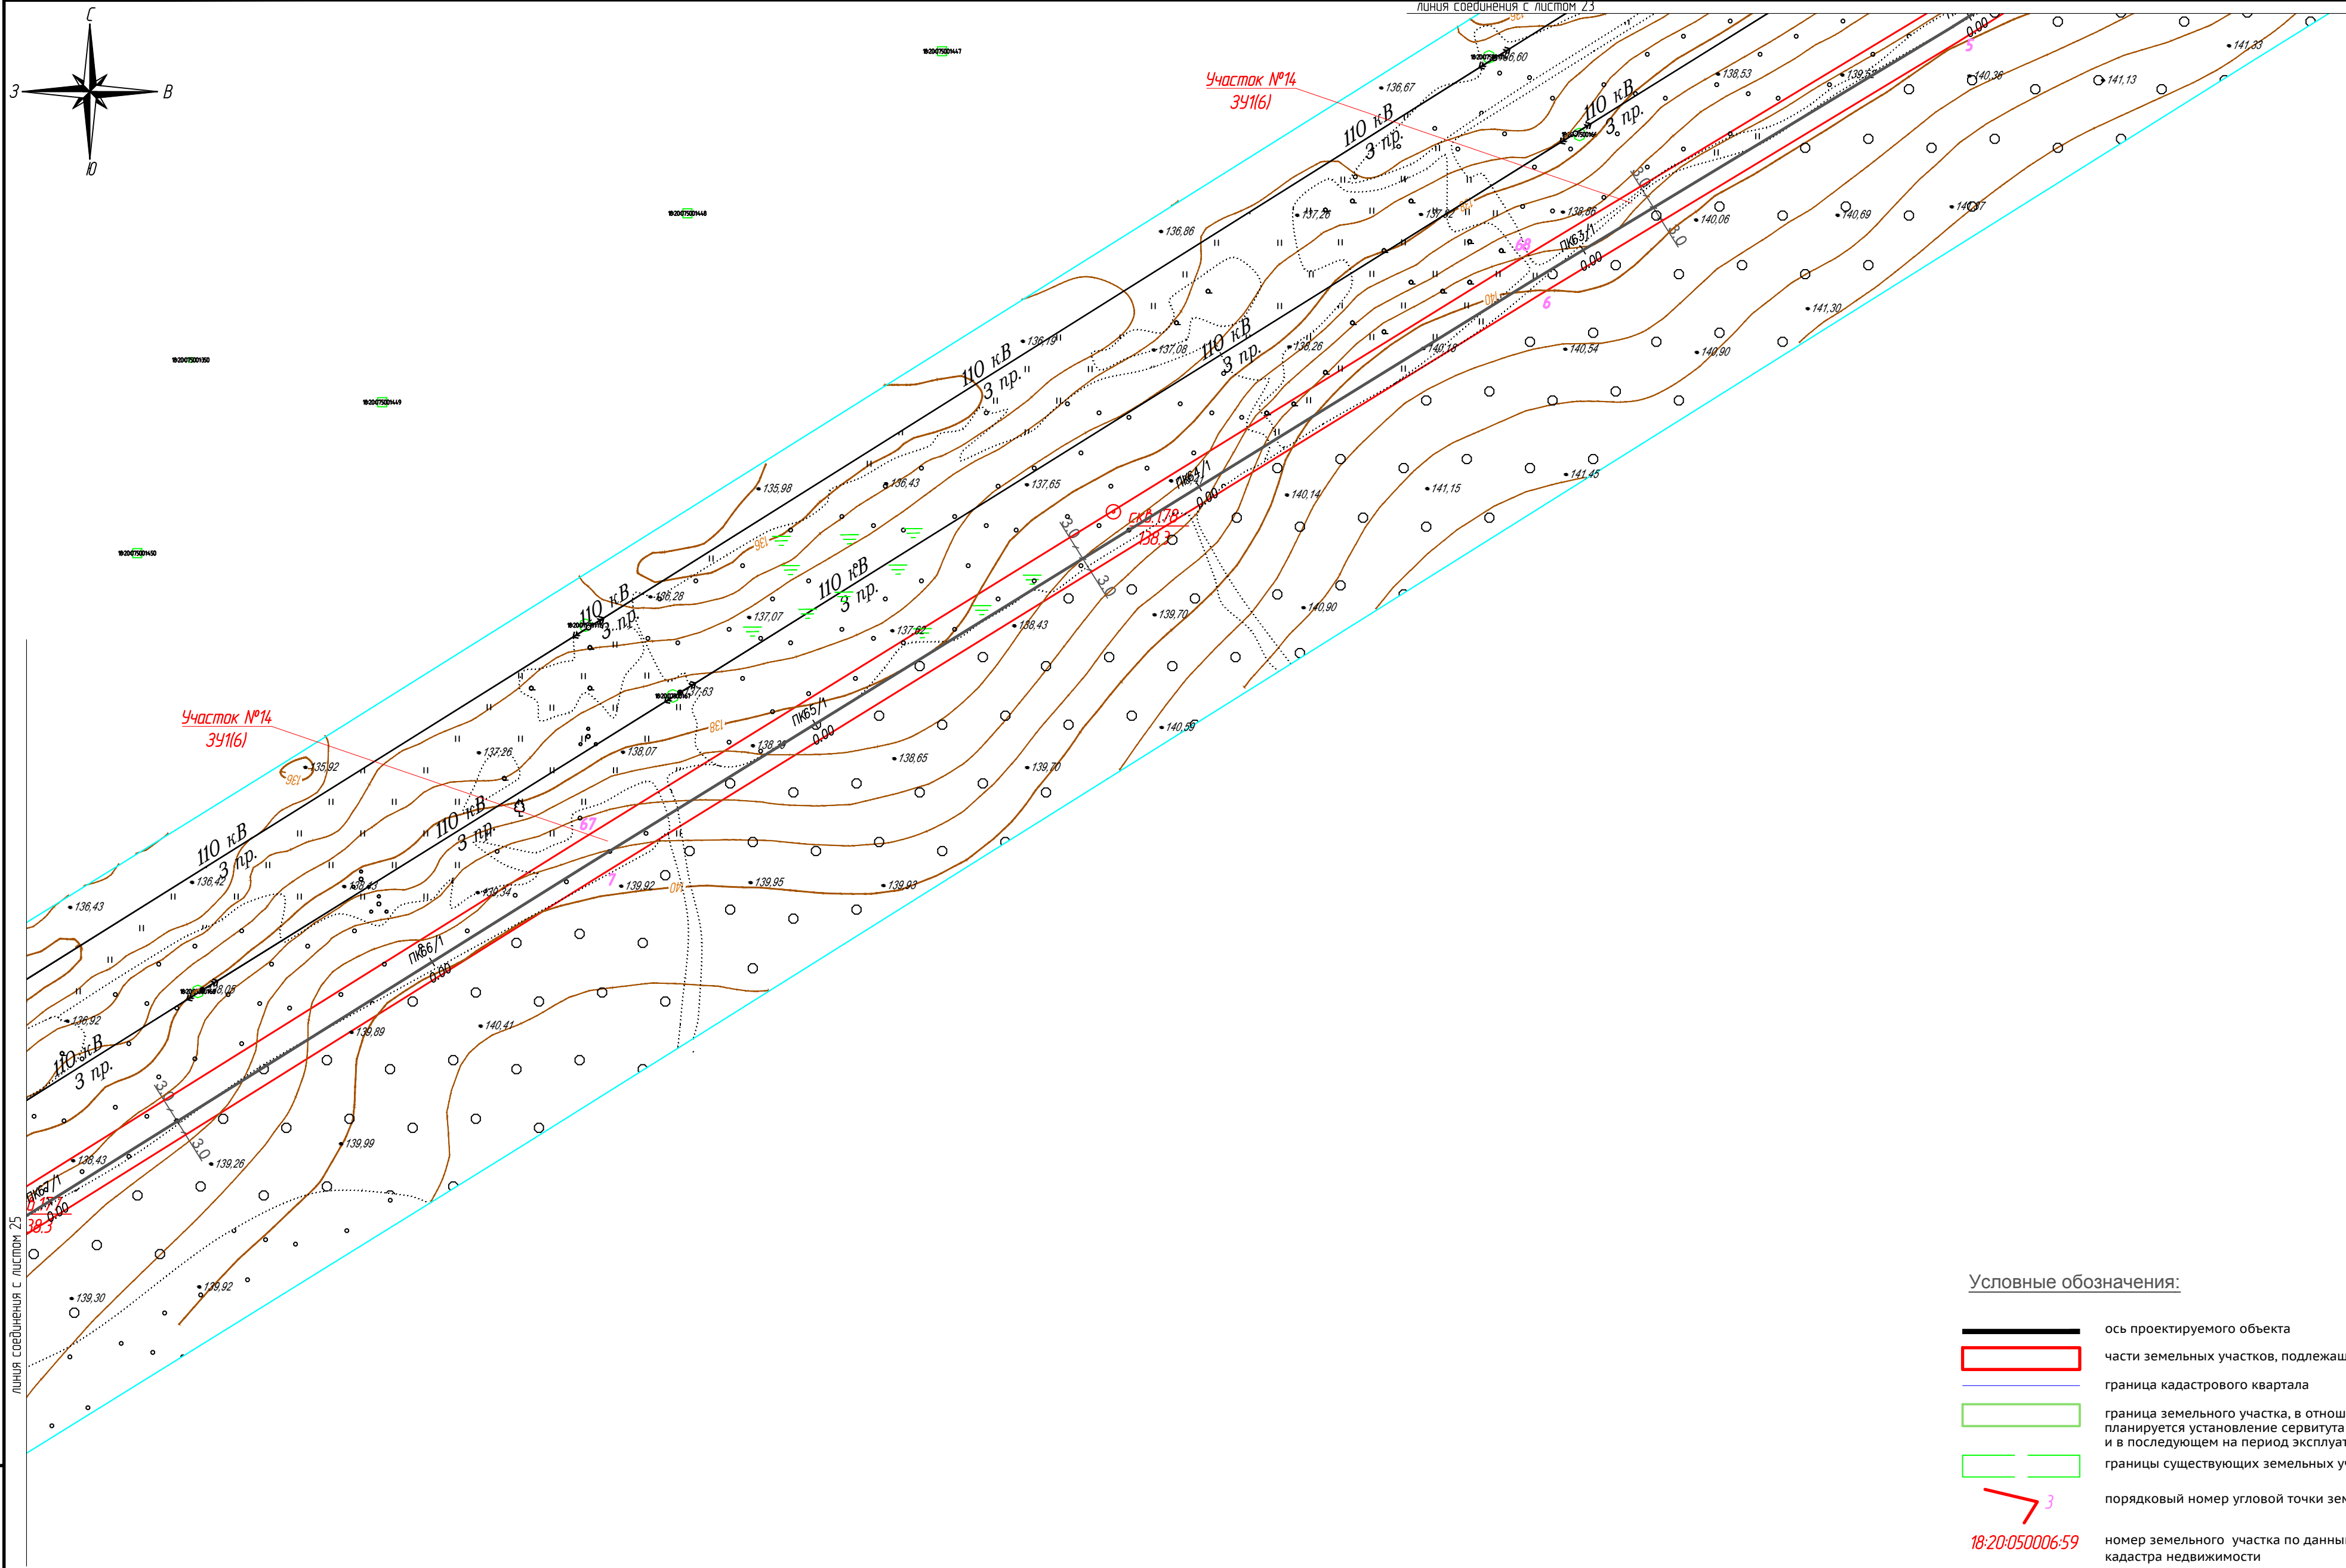

Условные обозначения:




- ось проектируемого объекта
- части земельных участков, подлежащих постановке на учет
- граница кадастрового квартала
- граница земельного участка, в отношении которого планируется установление сервитута на период строительства и в последующем на период эксплуатации
- границы существующих земельных участков
- порядковый номер угловой точки земельного участка
- номер земельного участка по данным государственного кадастра недвижимости


						1187-18-009-ПМТ			
						Газопровод межпоселковый с. Сюмси - д. Русская Баба - д. Удмуртская Баба - д. Балма - с. Кильмезь с отводами на с. Муки-Какси, ст. Сюрек, д. Васьякина, д. Блаж -Юс, ст. Пижил Сюмсинского района Удмуртской Республики			
Изм.	Колуч.	Лист	№ док.	Подпись	Дата	Проект межевания территории	Стадия	Лист	Листов
Разработ.	Маслова						П	24	
Проверил	Бурдин					План газопровода М1:1000	 РЕГИОН ГАЗ проектное бюро		
Н.контр.	Бурдин								
ГИП	Машкин								

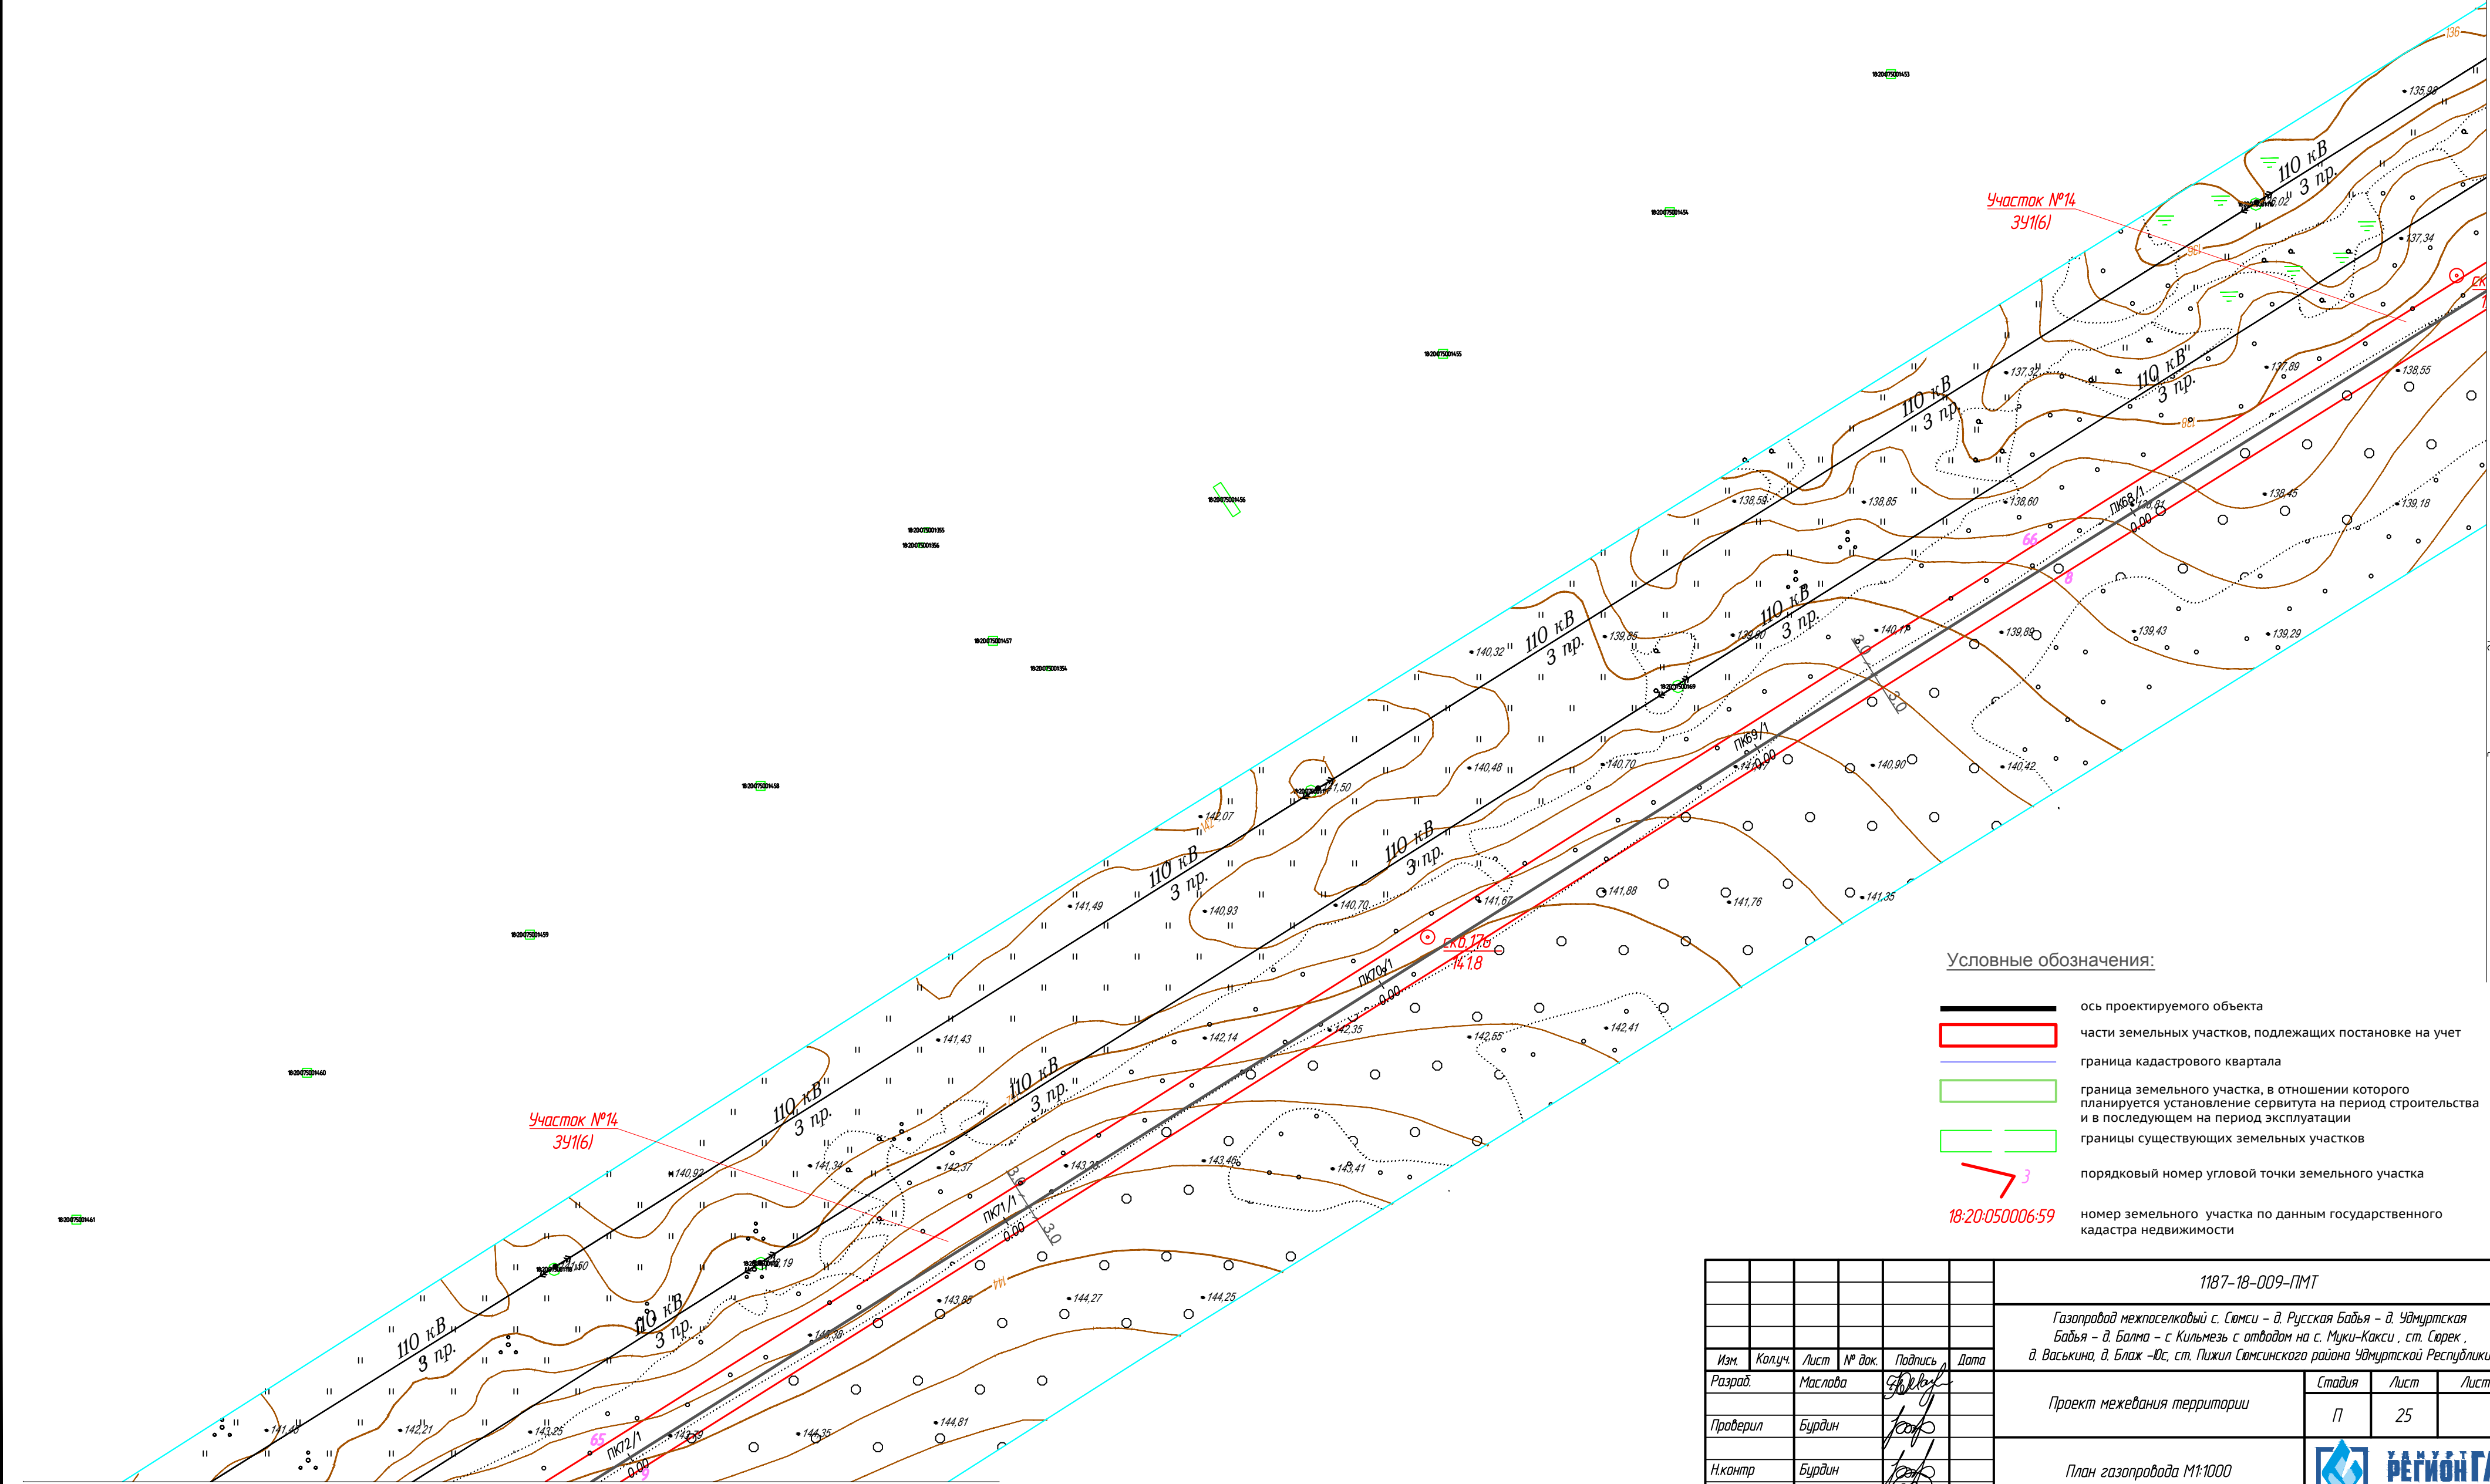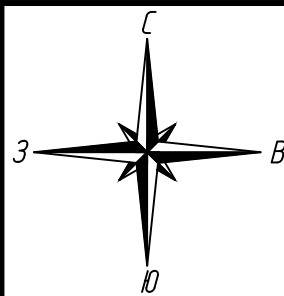

- Условные обозначения:
- ось проектируемого объекта
 - части земельных участков, подлежащих постановке на учет
 - граница кадастрового квартала
 - граница земельного участка, в отношении которого планируется установление сервитута на период строительства и в последующем на период эксплуатации
 - границы существующих земельных участков
 - 3 — порядковый номер угловой точки земельного участка
 - 18-20-050006-59 — номер земельного участка по данным государственного кадастра недвижимости

Взам. инж.М	
Подпись и дата	
Инф. и подл.	

   						1187-18-009-ПМТ			
						Газопровод межпоселковый с. Сюмси – д. Русская Бабыя – д. Удмуртская Бабыя – д. Балма – с Кильмезь с отводами на с. Муки-Какси, ст. Сорек, д. Васьякина, д. Блаж –Юс, ст. Пижил Сюмсинского района Удмуртской Республики			
Изм.	Колуч.	Лист	№ док.	Подпись	Дата	Проект межевания территории	Стадия	Лист	Листов
Разработ.	Маслова						П	25	
Проверил	Бурдин					План газопровода М1:1000	 РЕГИОН ГАЗ проектное бюро		
Н.контр	Бурдин								
ГИП	Машкин								

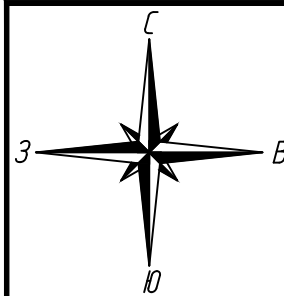

Участок №14
3911(6)

ГЗ ПК75/1+60,0
прокладка газопровода Ø160 в
футляре 315х28,6 L=52м
методом ННБ
через а/дорогу Лихачевский
тракт

Участок №14
3911(6)

Участок №14
3911(6)


линия соединения с листом 27

линия соединения с листом 25


Условные обозначения:

- ось проектируемого объекта
- части земельных участков, подлежащих постановке на учет
- граница кадастрового квартала
- граница земельного участка, в отношении которого планируется установление сервитута на период строительства и в последующем на период эксплуатации
- границы существующих земельных участков
- порядковый номер угловой точки земельного участка
- номер земельного участка по данным государственного кадастра недвижимости



						1187-18-009-ПМТ			
						Газопровод межпоселковый с. Сямси - д. Русская Баба - д. Удмуртская Баба - д. Балма - с. Кильмезь с отводами на с. Муки-Какси, ст. Сюрек, д. Васькина, д. Блаж -Юс, ст. Пижил Сюмсинского района Удмуртской Республики			
Изм.	Колуч.	Лист	№ док.	Подпись	Дата	Проект межевания территории	Стадия	Лист	Листов
Разработ.	Маслова						П	26	
Проверил	Бурдин					План газопровода М1:1000	 РЕГИОН ГАЗ проектное бюро		
Н.контр.	Бурдин								
ГИП	Машкин								

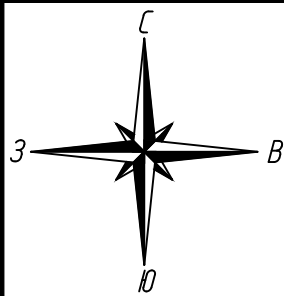

Изм.	Взам. инж.М
Подпись и дата	
Инд. и подп.	

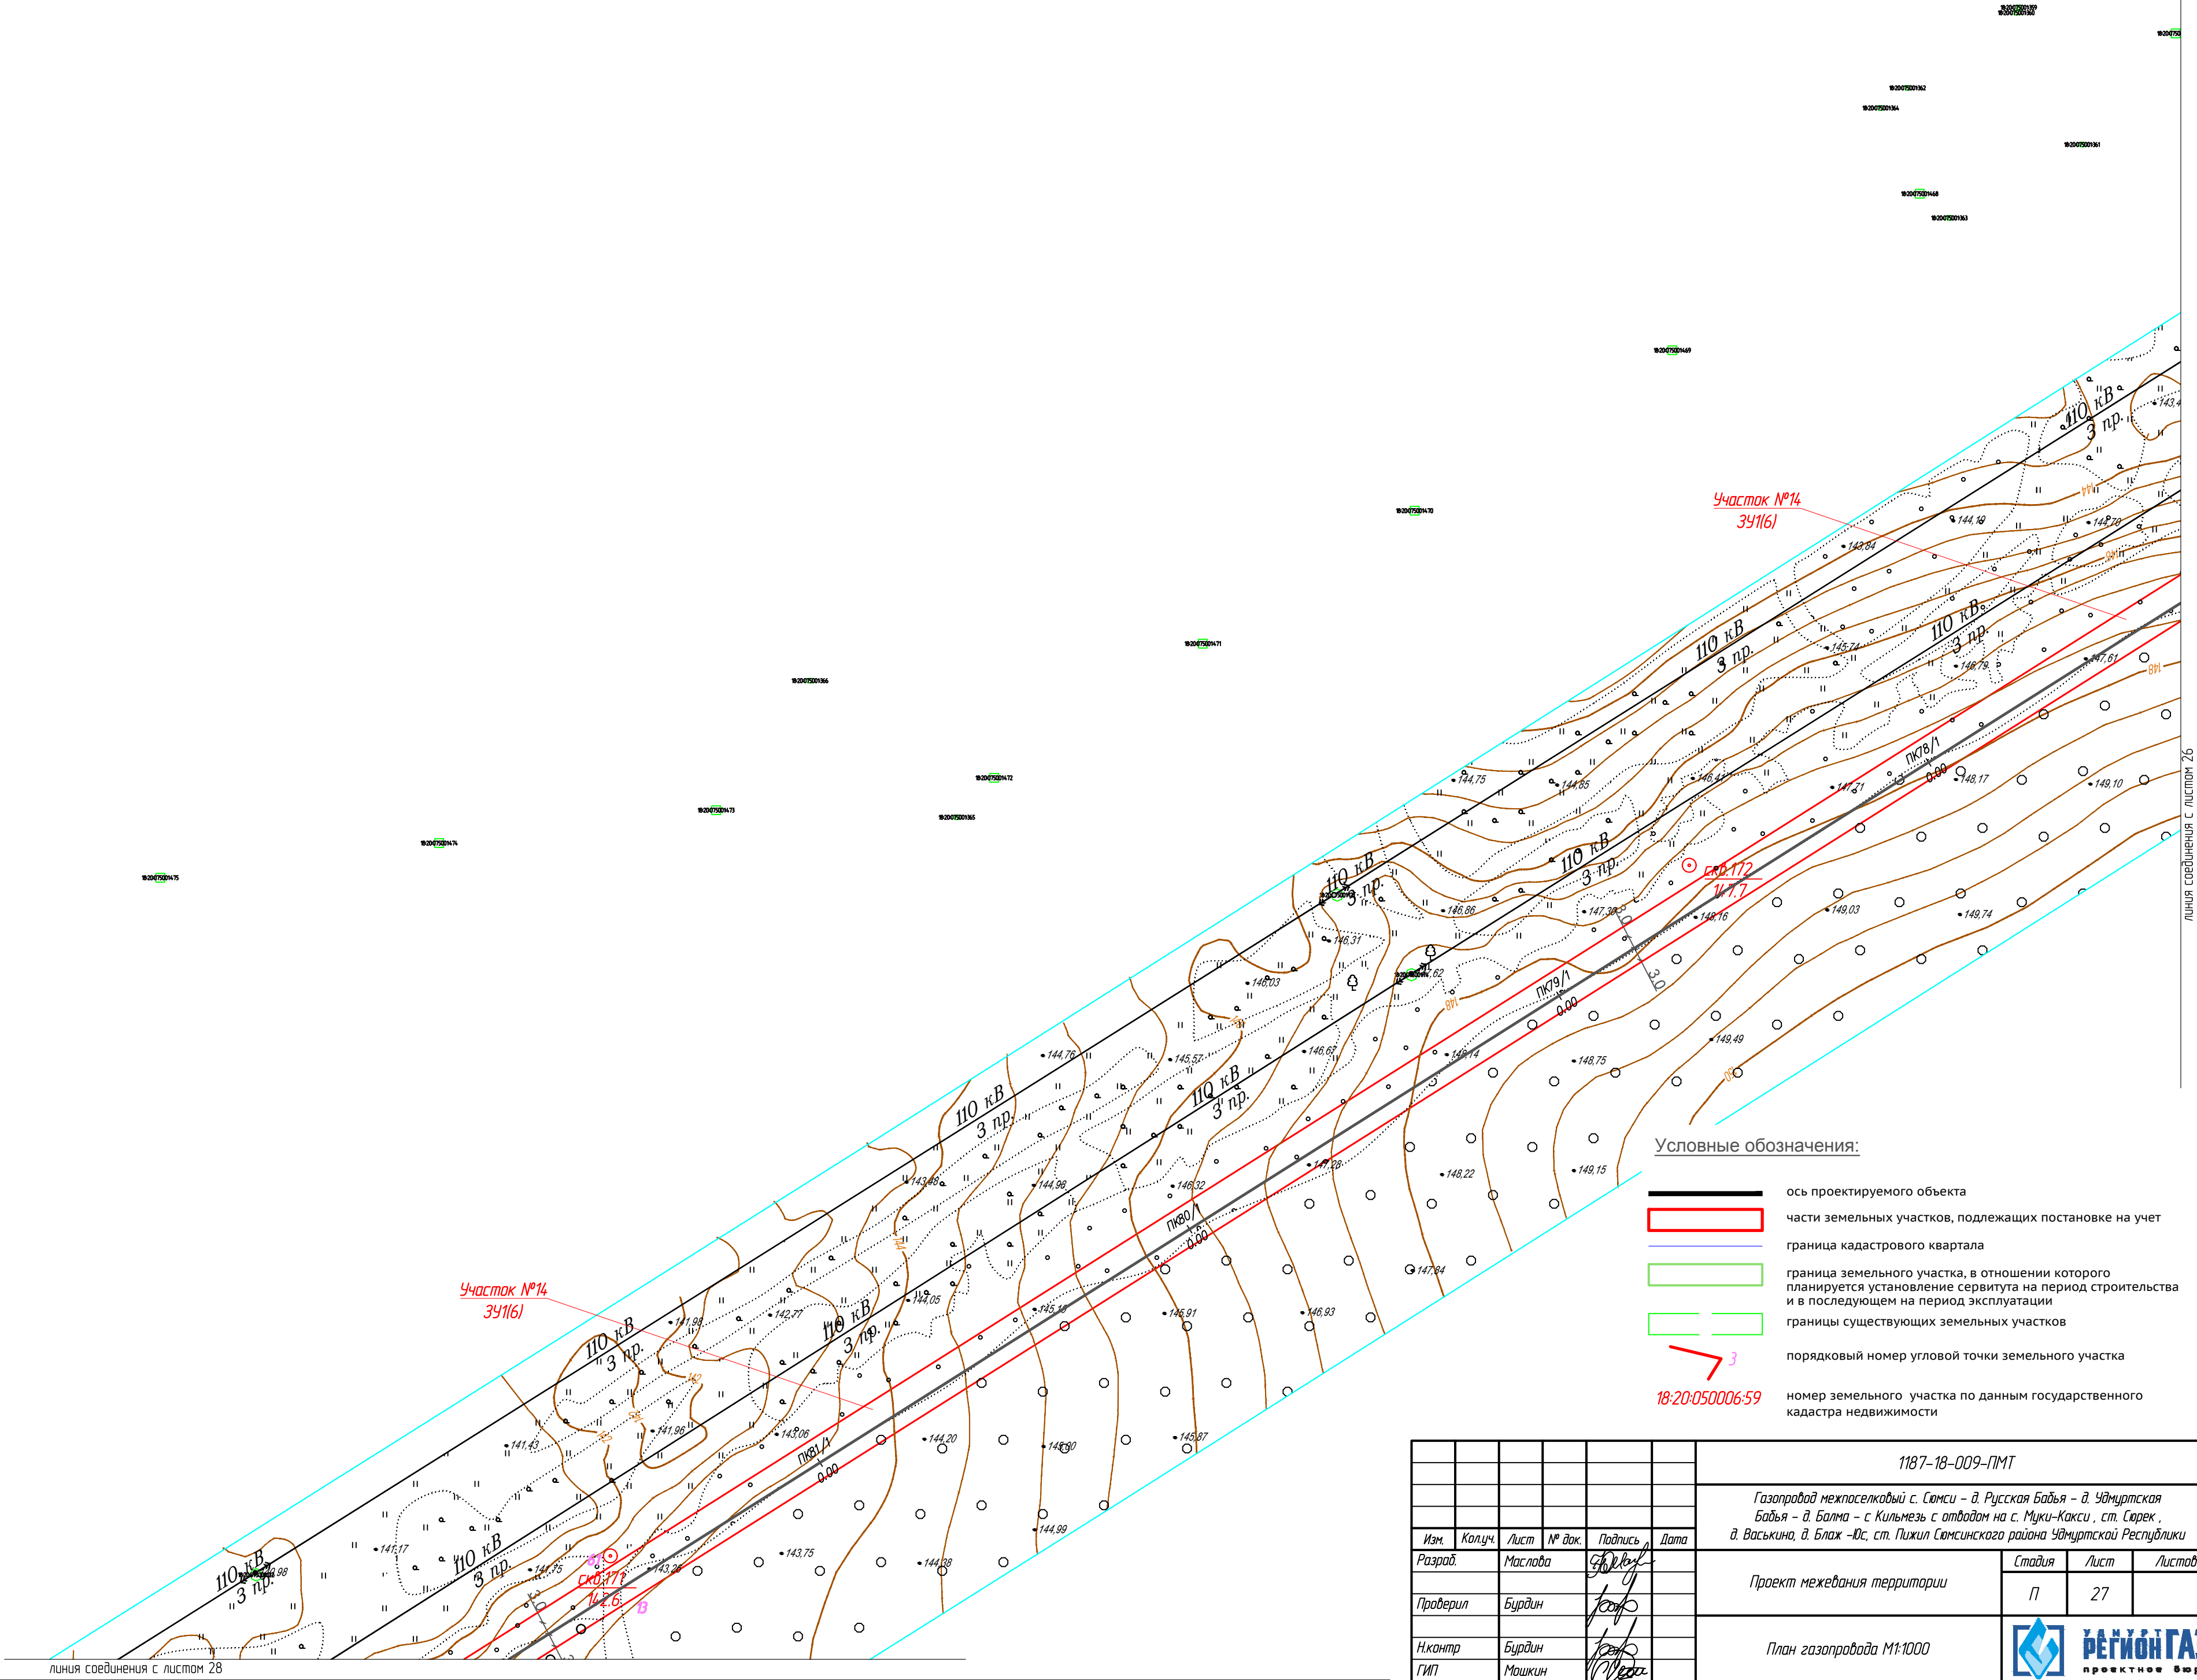

						1187-18-009-ПМТ			
						Газопровод межпоселковый с. Сюмси - д. Русская Баба - д. Удмуртская Баба - д. Балма - с. Кильмезь с отводом на с. Муки-Какси, ст. Сорек, д. Васьякина, д. Блаж -Юс, ст. Пижил Сюмсинского района Удмуртской Республики			
Изм.	Колуч.	Лист	№ док.	Подпись	Дата	Проект межевания территории	Стадия	Лист	Листов
Разработ.	Маслова						П	27	
Проверил	Бурдин					План газопровода М1:1000	 РЕГИОН ГАЗ проектное бюро		
Н.контр.	Бурдин								
ГИП	Машкин								

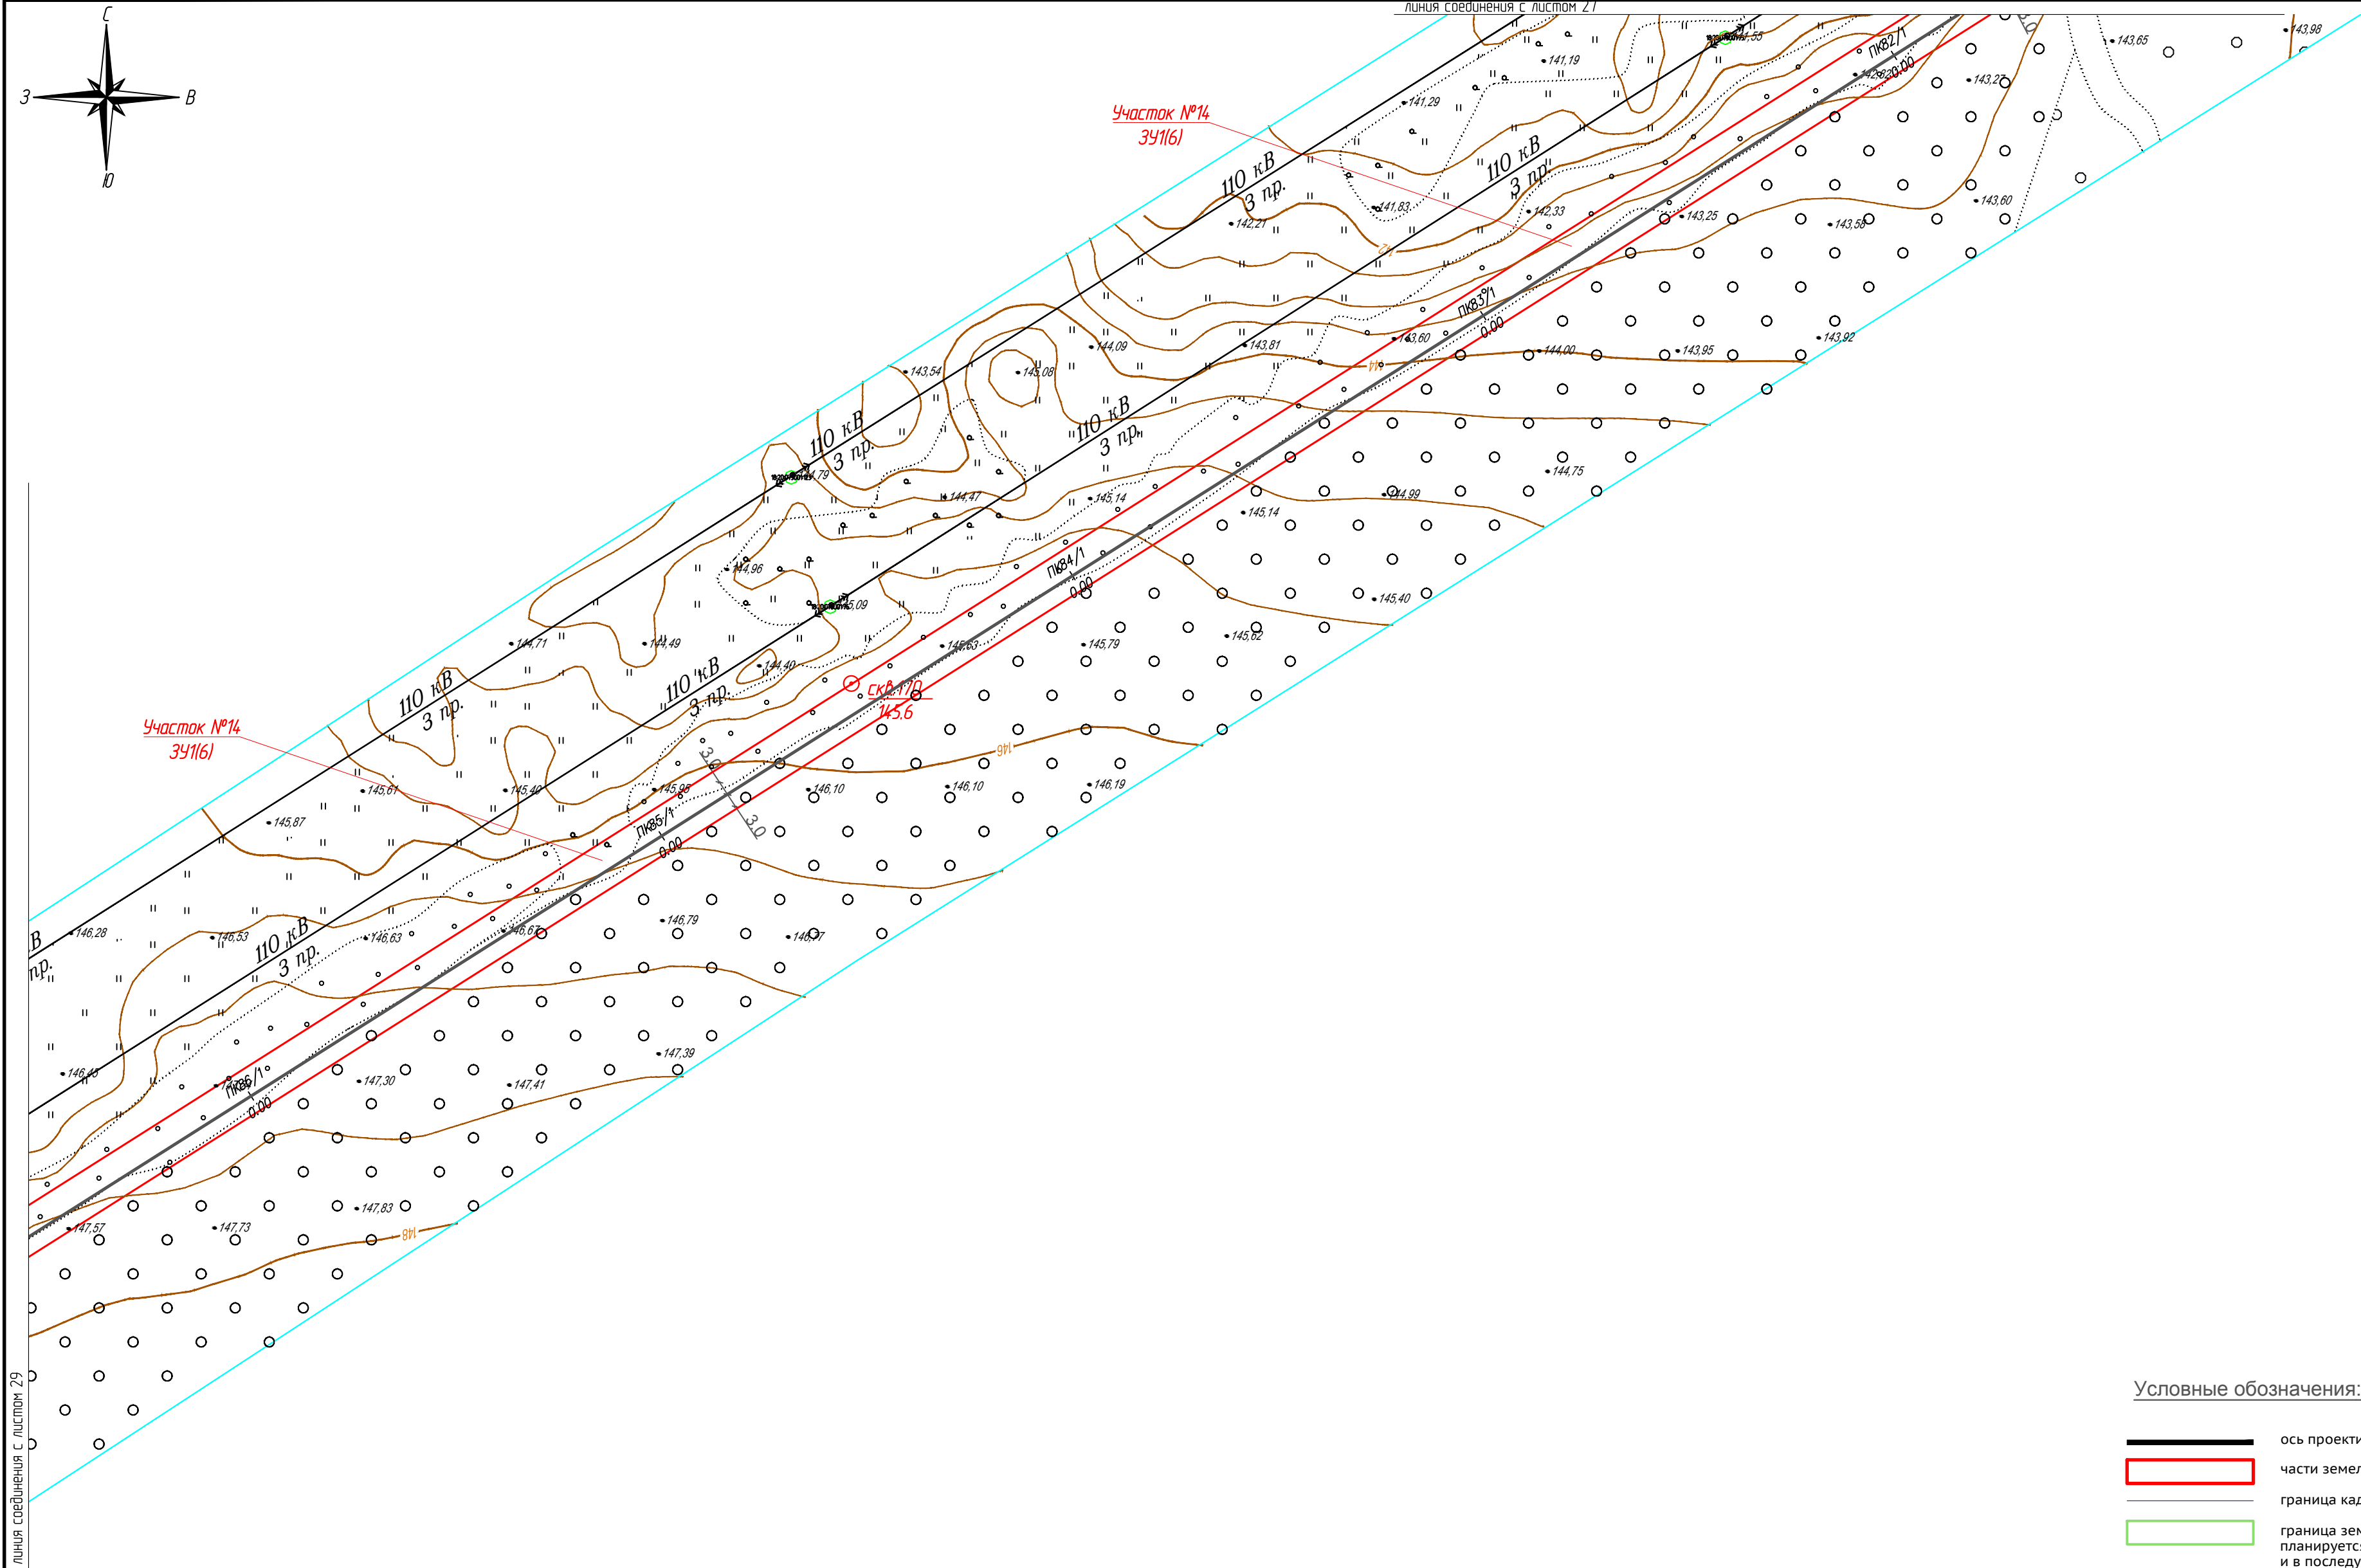
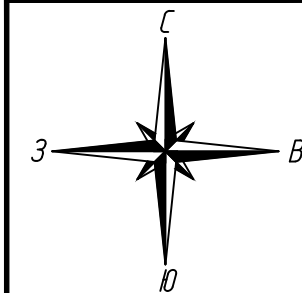


Условные обозначения:

- ось проектируемого объекта
- части земельных участков, подлежащих постановке на учет
- граница кадастрового квартала
- граница земельного участка, в отношении которого планируется установление сервитута на период строительства и в последующем на период эксплуатации
- границы существующих земельных участков
- порядковый номер угловой точки земельного участка
- 18-20-050006-59 номер земельного участка по данным государственного кадастра недвижимости

Взам. инб.И	
Подпись и дата	
Инд. И подл.	


						1187-18-009-ПМТ			
						Газопровод межпоселковый с. Сямси – д. Русская Бабыя – д. Удмуртская Бабыя – д. Балма – с. Кильмезь с отводом на с. Муки-Какси, ст. Сюрск, д. Васькина, д. Блаж –Юс, ст. Пижил Сямсинского района Удмуртской Республики			
Изм.	Колуч.	Лист	№ док.	Подпись	Дата	Проект межевания территории	Стадия	Лист	Листов
Разраб.	Маслова						П	28	
Проверил	Бурдин					План газопровода М1:1000		РЕГИОН ГАЗ	проектное бюро
Н.контр	Бурдин								
ГИП	Машкин								

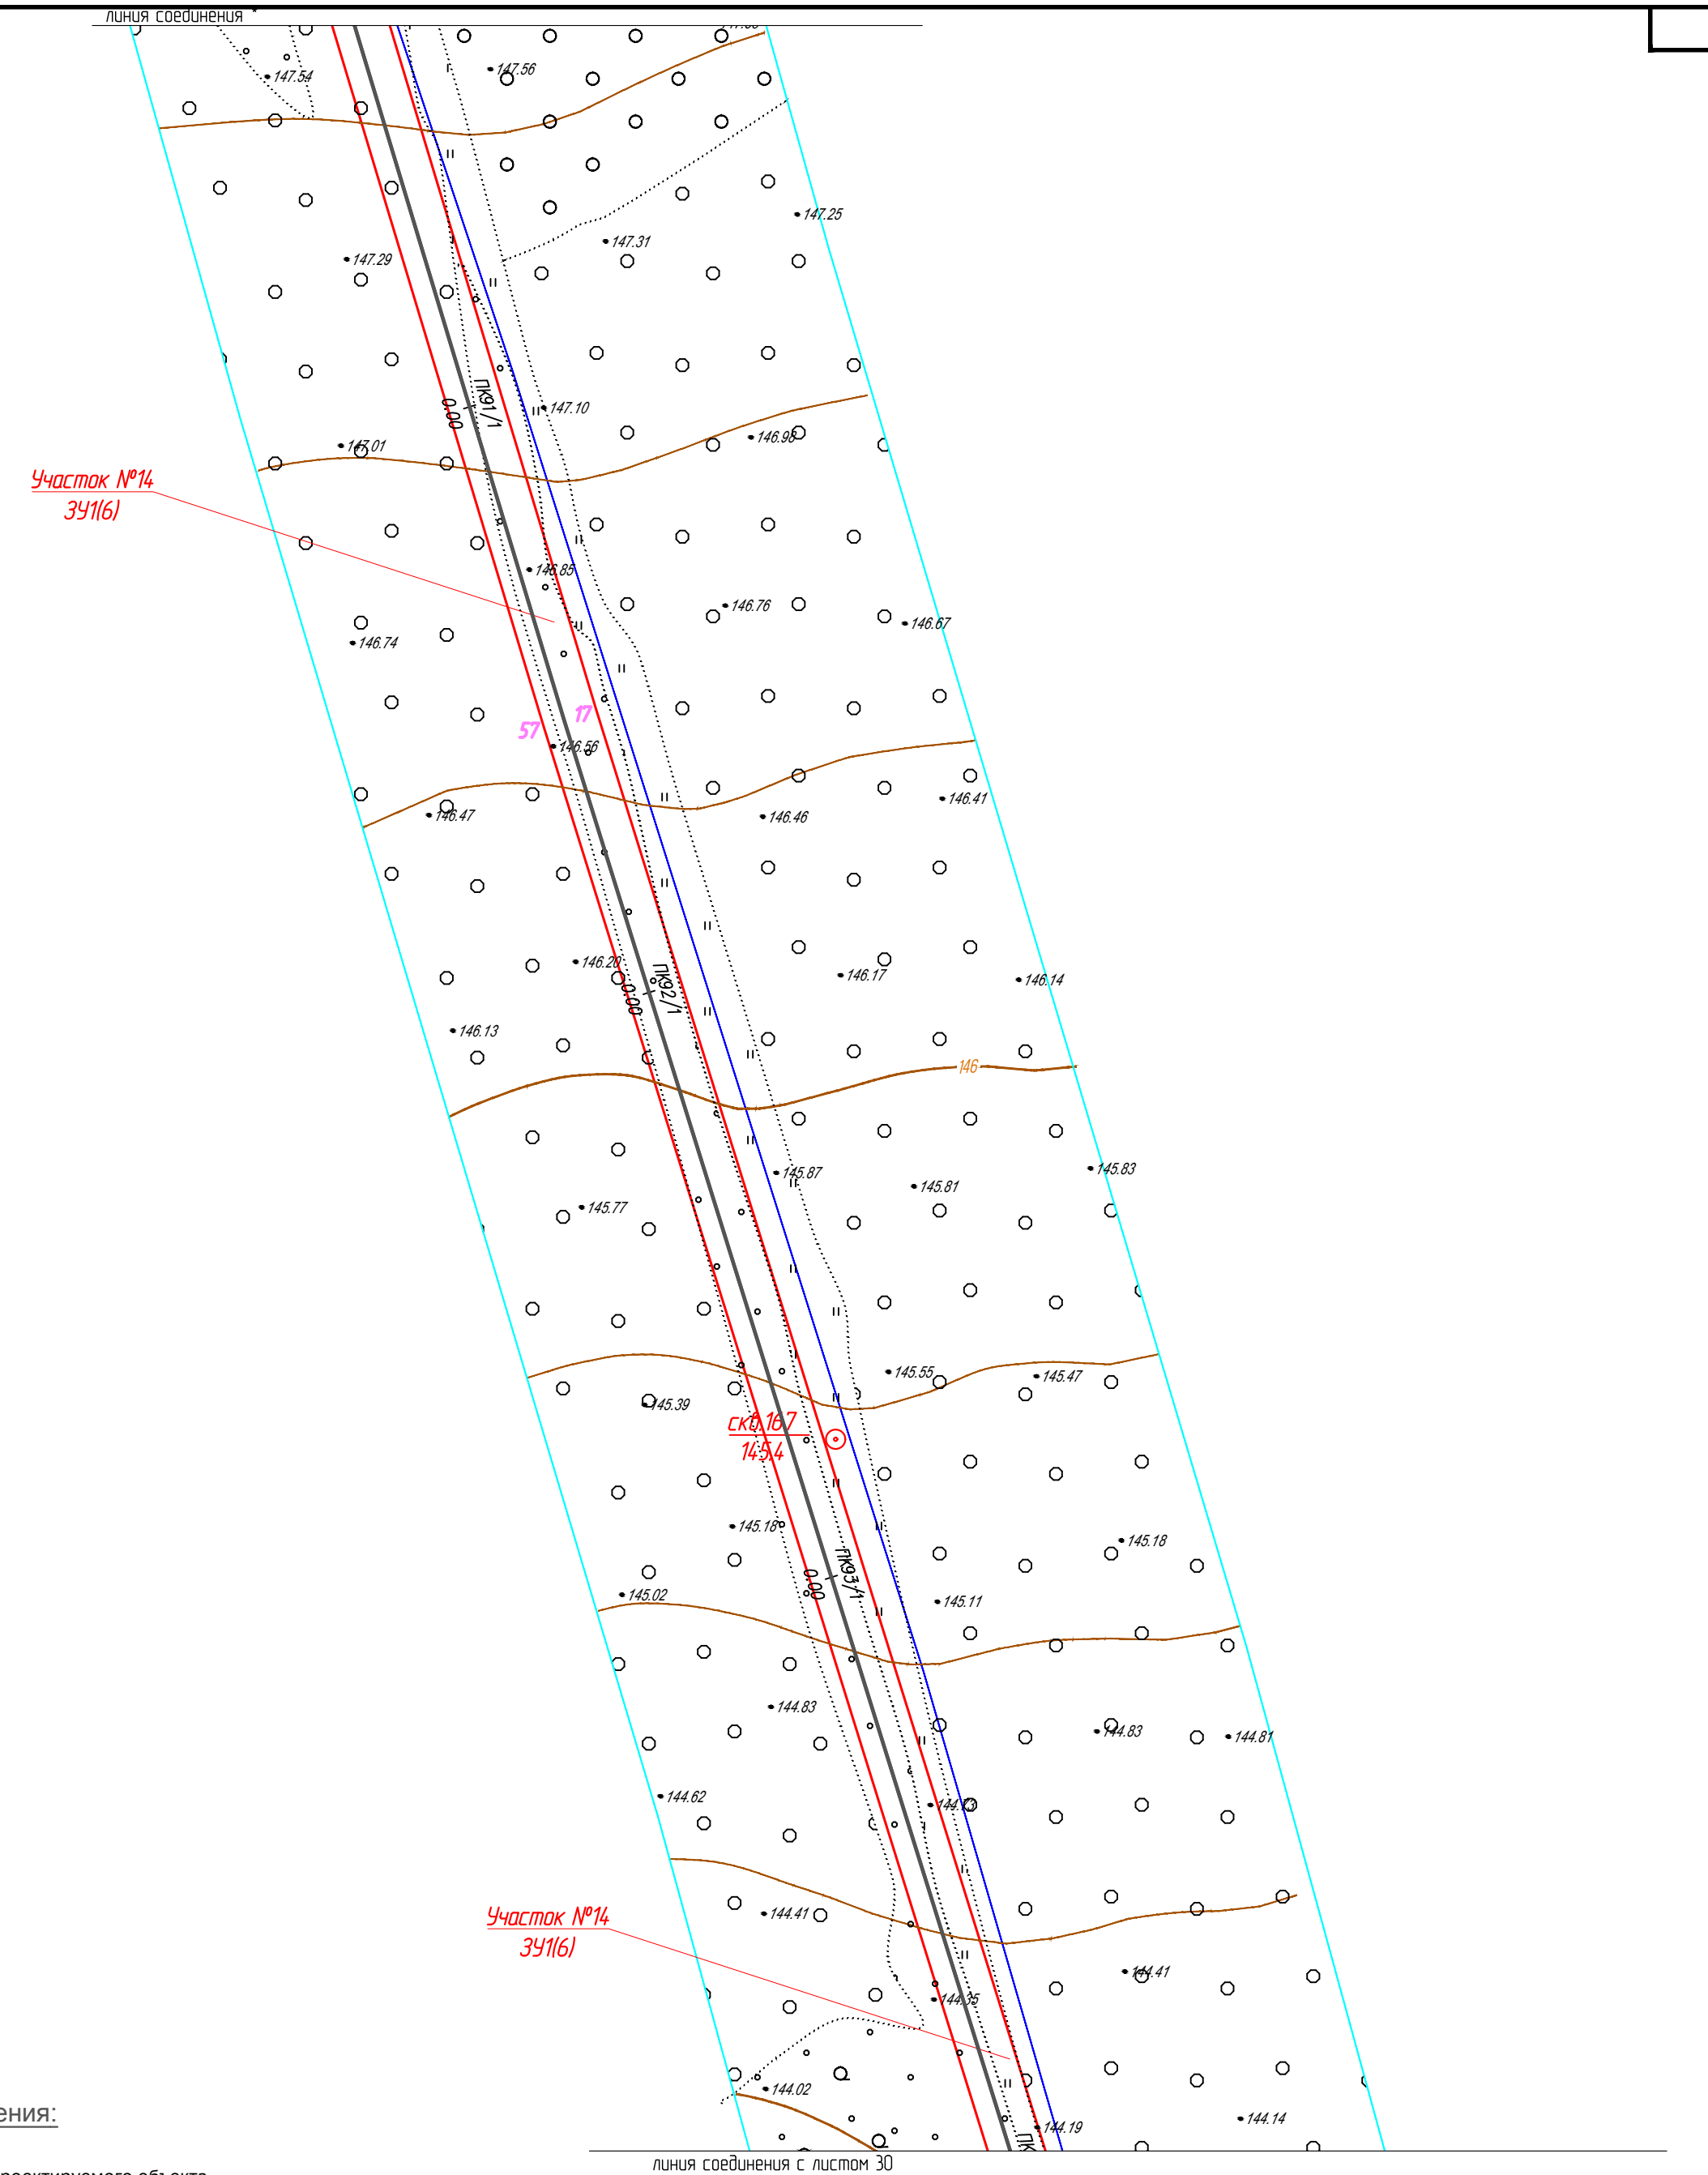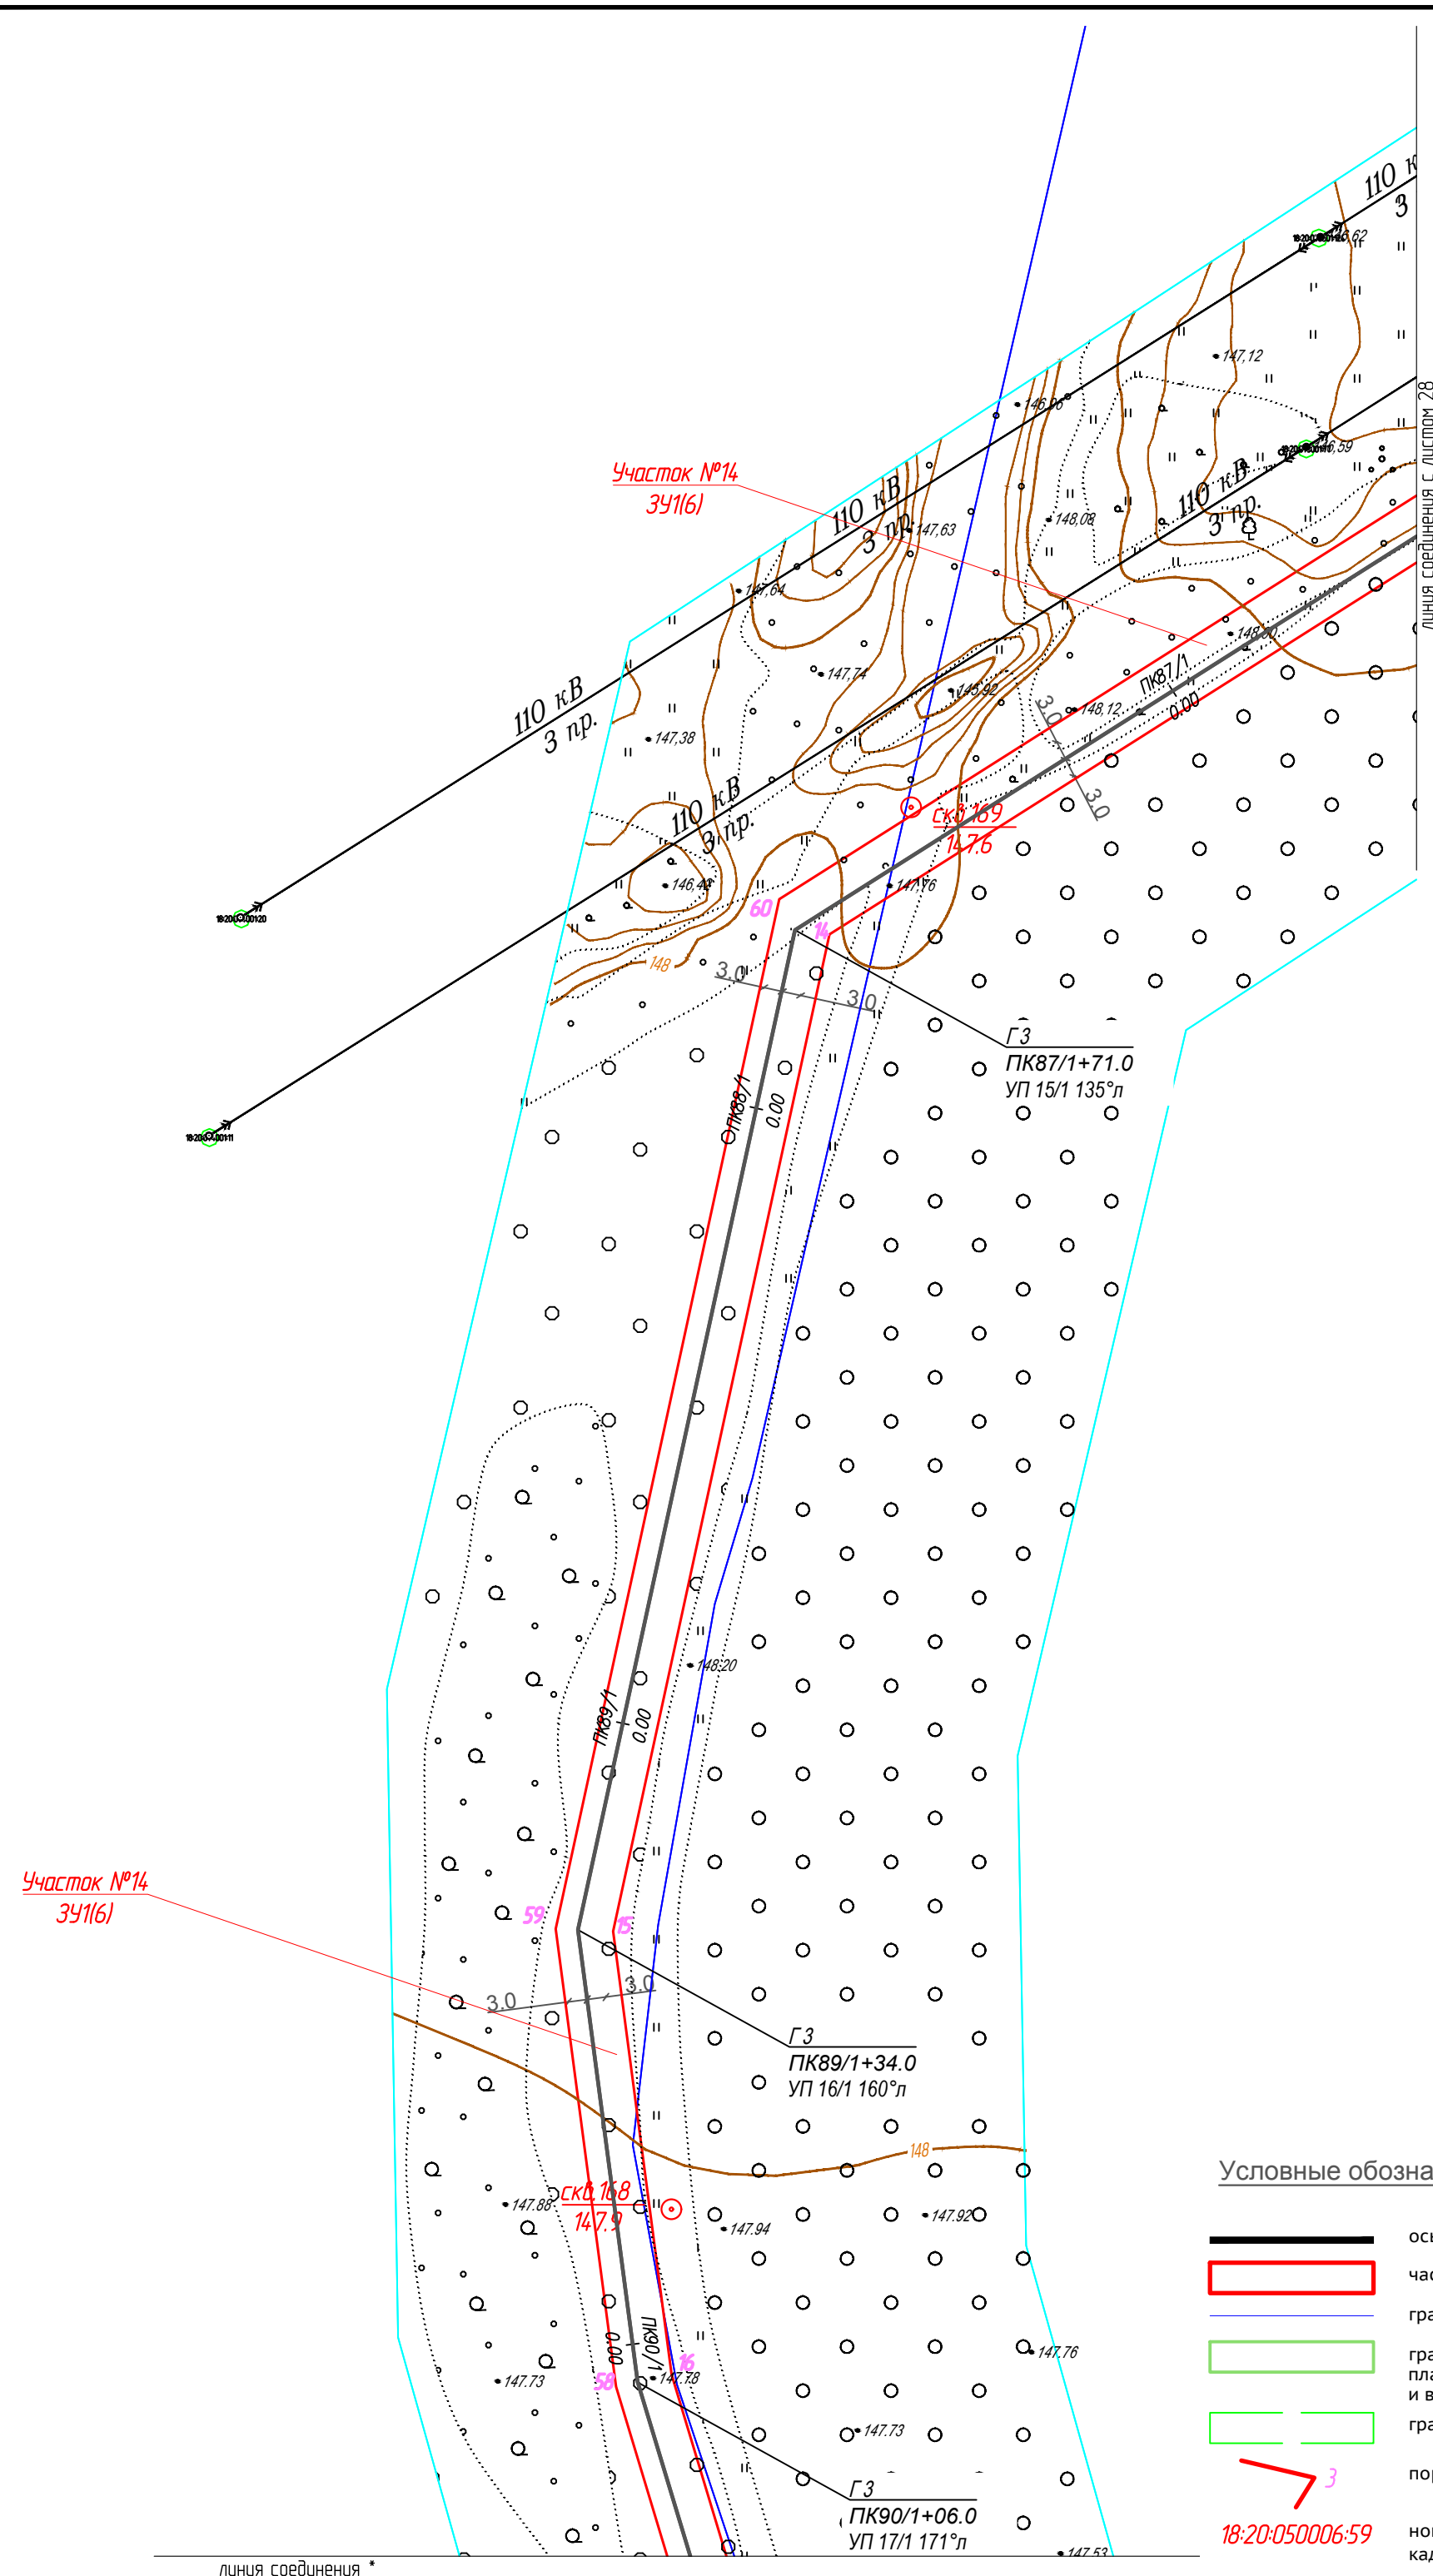

Условные обозначения:

- | | |
|---|--|
|  | ось проектируемого объекта |
|  | части земельных участков, подлежащих постановке на учет |
|  | граница кадастрового квартала |
|  | граница земельного участка, в отношении которого планируется установление сервитута на период строительства и в последующем на период эксплуатации |
|  | границы существующих земельных участков |
|  | порядковый номер угловой точки земельного участка |
|  | номер земельного участка по данным государственного кадастра недвижимости |

						1187-18-009-ПМТ		
						Газопровод межпоселковый с. Самси - д. Русская Бабыя - д. Удмуртская Бабыя - д. Балта - с. Кильмезь с отводом на с. Муки-Какси, ст. Сорек, д. Васьякина, д. Блаж - Юс, ст. Пужил Самского района Удмуртской Республики		
Изм.	Колуч.	Лист	№ док.	Подпись	Дата			
Разработ.	Маслова			<i>Маслова</i>		Проект межевания территории		Стандия Лист Листов
Проверил	Бурдин			<i>Бурдин</i>				П 29
Н.контр	Бурдин			<i>Бурдин</i>		План газопровода М1:1000		 РЕГИОН ГАЗ проектное бюро
ГИП	Мошкин			<i>Мошкин</i>				

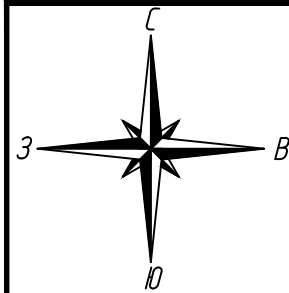

линия соединения с листом 29

Участок №14
341(6)

Участок №14
341(6)

ГЗ ПК95+93,5
футляр Ø 315х28,6
L=13,0м
открытый способ

ГЗ
ПК95/1+52,0
кабель связи

ГЗ
ПК95/1+35,0
УП 18/1 126°пр

ГЗ ПК95/1+18,0
Кран шаровой Ду 150
NEON150.2.2.2.
для надземной установки
в ограждении 3,0х1,5м
(альбом 7858-14-798
"УдмуртГАЗ")


18-20-000000-14(8)

Условные обозначения:

- ось проектируемого объекта
- части земельных участков, подлежащих постановке на учет
- граница кадастрового квартала
- граница земельного участка, в отношении которого планируется установление сервитута на период строительства и в последующем на период эксплуатации
- границы существующих земельных участков
- порядковый номер угловой точки земельного участка
- номер земельного участка по данным государственного кадастра недвижимости

						1187-18-009-ПМТ			
						Газопровод межпоселковый с. Сюмси – д. Русская Баба – д. Удмуртская Баба – д. Балма – с. Кильмезь с отводом на с. Муки-Какси, ст. Сорек, д. Васьякина, д. Блаж –Юс, ст. Пижил Сямсинского района Удмуртской Республики			
Изм.	Колуч.	Лист	№ док.	Подпись	Дата	Проект межевания территории	Стадия	Лист	Листов
Разраб.	Маслова						П	30	
Проверил	Бурдин					План газопровода М1:1000			
Н.контр	Бурдин								
ГИП	Машкин								

линия соединения с листом 31

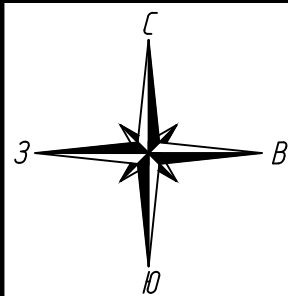

линия соединения с листом 30

Участок №14
341161

Участок №14
341161

ель
береза

скв. 164
138.1

18:20:000006:148

скв. 163
135.5



Условные обозначения:

- ось проектируемого объекта
- части земельных участков, подлежащих постановке на учет
- граница кадастрового квартала
- граница земельного участка, в отношении которого планируется установление сервитута на период строительства и в последующем на период эксплуатации
- границы существующих земельных участков
- порядковый номер угловой точки земельного участка
- 18:20:050006:59 номер земельного участка по данным государственного кадастра недвижимости

						1187-18-009-ПМТ			
						Газопровод межпоселковый с. Сюмси - д. Русская Баба - д. Удмуртская Баба - д. Балма - с. Кильмезь с отводом на с. Муки-Какси, ст. Сорек, д. Васьякина, д. Блаж -Юс, ст. Пижил Сюмсинского района Удмуртской Республики			
Изм.	Колуч.	Лист	№ док.	Подпись	Дата	Проект межевания территории	Стадия	Лист	Листов
Разработ.	Маслова						П	31	
Проверил	Бурдин					План газопровода М1:1000	 РЕГИОН ГАЗ проектное бюро		
Н.контр	Бурдин								
ГИП	Машкин								

линия соединения с листом 32

Взам. инв. №	
Подпись и дата	
Инд. № подл.	

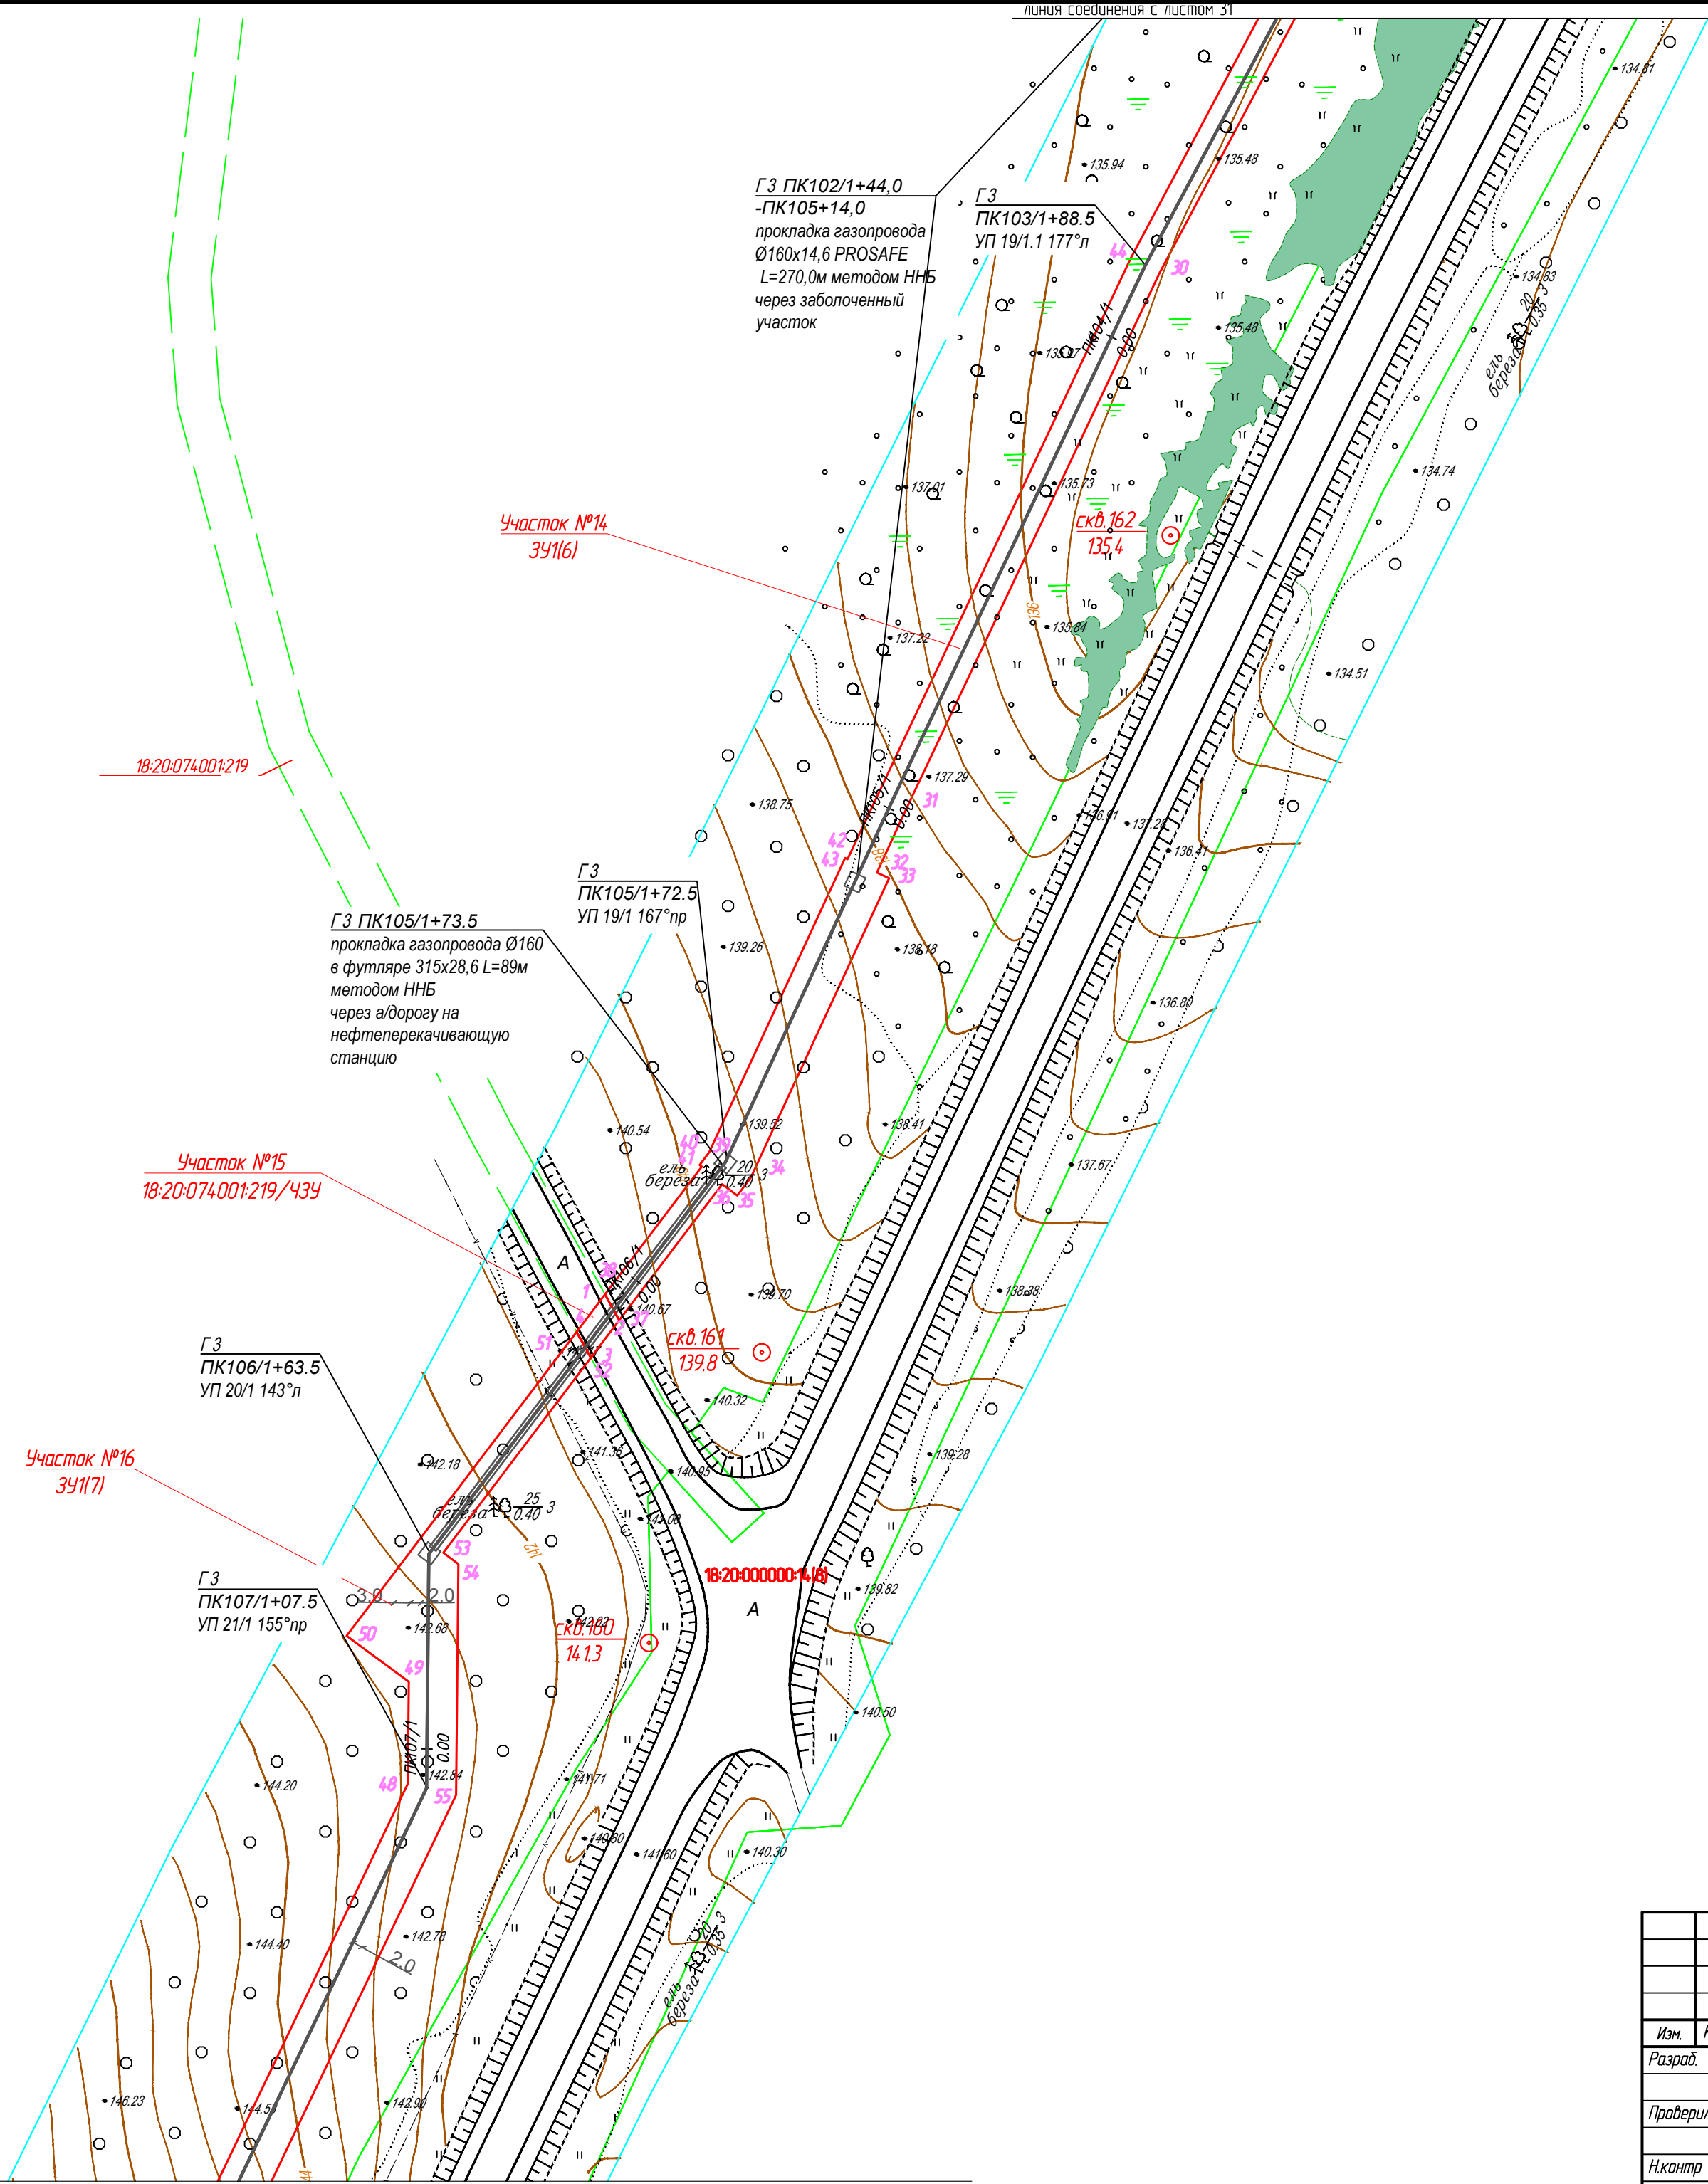
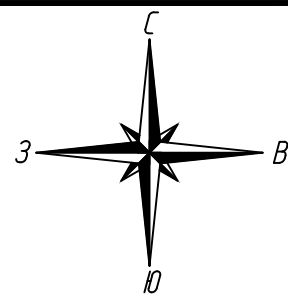


Условные обозначения:

- ось проектируемого объекта
- части земельных участков, подлежащих постановке на учет
- граница кадастрового квартала
- граница земельного участка, в отношении которого планируется установление сервитута на период строительства и в последующем на период эксплуатации
- границы существующих земельных участков
- порядковый номер угловой точки земельного участка
- номер земельного участка по данным государственного кадастра недвижимости

						1187-18-009-ПМТ			
						Газопровод межпоселковый с. Сюмси - д. Русская Баба - д. Удмуртская Баба - д. Балма - с. Кильмезь с отводом на с. Муки-Какси, ст. Сюрек, д. Васьякина, д. Блаж -Юс, ст. Пижил Сюмсинского района Удмуртской Республики			
Изм.	Колуч.	Лист	№ док.	Подпись	Дата	Проект межевания территории	Стадия	Лист	Листов
Разраб.	Маслова						П	32	
Проверил	Бурдин					План газопровода М1:1000	 РЕГИОН ГАЗ проектное бюро		
Н.контр	Бурдин								
ГИП	Машкин								

линия соединения с листом 33

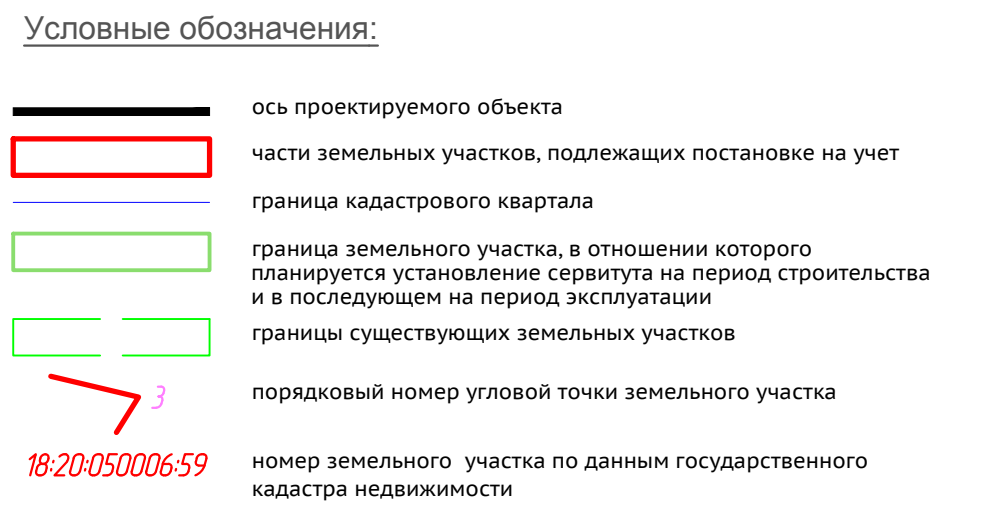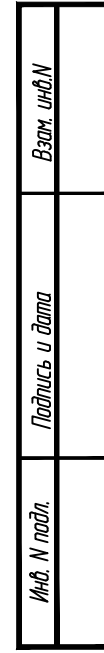

Формат А2

ЛУННЯ СОЕДИНЕНИЯ С ЛУСТОМ 33

ель $\frac{25}{0.40}$
береза $\frac{25}{0.40}$

СКВ.157
146.7

18:20:000000:14(8)


СКВ.156
142.8

ГЗ ПК116/1+26.5
УП 22/1 177°Л

линия соединения с листом 35

	ось проектируемого объекта
	части земельных участков, подлежащих постановке на учет
	граница кадастрового квартала
	граница земельного участка, в отношении которого планируется установление сервитута на период строительства и в последующем на период эксплуатации
	границы существующих земельных участков
	порядковый номер угловой точки земельного участка
	номер земельного участка по данным государственного кадастра недвижимости

						1187-18-009-ПМТ			
						Газопровод межпоселковый с. Сюси - д. Русская Бабыя - д. Удмуртская Бабыя - д. Балма - с. Кильмезь с отводом на с. Муки-Какси, ст. Свирек, д. Васькина, д. Блаж -Юс, ст. Пужил Сангунского района Удмуртской Республики			
Изм.	Колуч.	Лист	№ док.	Подпись	Дата	Проект межевания территории	Стадия	Лист	Листов
Разработ.	Маслова						П	34	
Проверил	Бурдин								
Н.контр	Бурдин					План газопровода М1-1000		РЕГИОН ГАЗ	проектное бюро
ГИП	Мошкин								

 

18:20:000000:14 (8)

Скв. 153
139,3

ГЗ ПК119/1+34.5
УП 23/1 165°Л

ГЗ ПК118/4+78,
футляр Ø 315x28,6 L=10м
открытый способ

ГЗПК119/1+14.0

- тройник T160/160


131IKO/4+01,0
переход 160/110

ГЗ ПК0/1+78.5/
ВЛ35кВ

ГЗ ПК0/4+3,0;
ПК0/4+7,0
переход 110/100

ГЗ ПК0/4+5,0
Кран шаровой Ду 100 NEON100.2.2.2.
для надземной установки
в ограждении 3,0x1,5м (альбом
7858-14-798 "УдмуртГАЗ")

ГЗПК1/4+36,5
УП1/4 165°пр

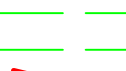	ось проектируемого объекта
	части земельных участков, подлежащих постановке на учет
	граница кадастрового квартала
	граница земельного участка, в отношении которого планируется установление сервитута на период строительства и в последующем на период эксплуатации
	границы существующих земельных участков
	порядковый номер угловой точки земельного участка
	номер земельного участка по данным государственного кадастра недвижимости



Формат А2



	ось проектируемого объекта
	части земельных участков, подлежащих постановке на учет
	граница кадастрового квартала
	граница земельного участка, в отношении которого планируется установление сервитута на период строительства и в последующем на период эксплуатации
	границы существующих земельных участков
	порядковый номер угловой точки земельного участка
	номер земельного участка по данным государственного кадастра недвижимости

Формат А2

Инв. N подл.

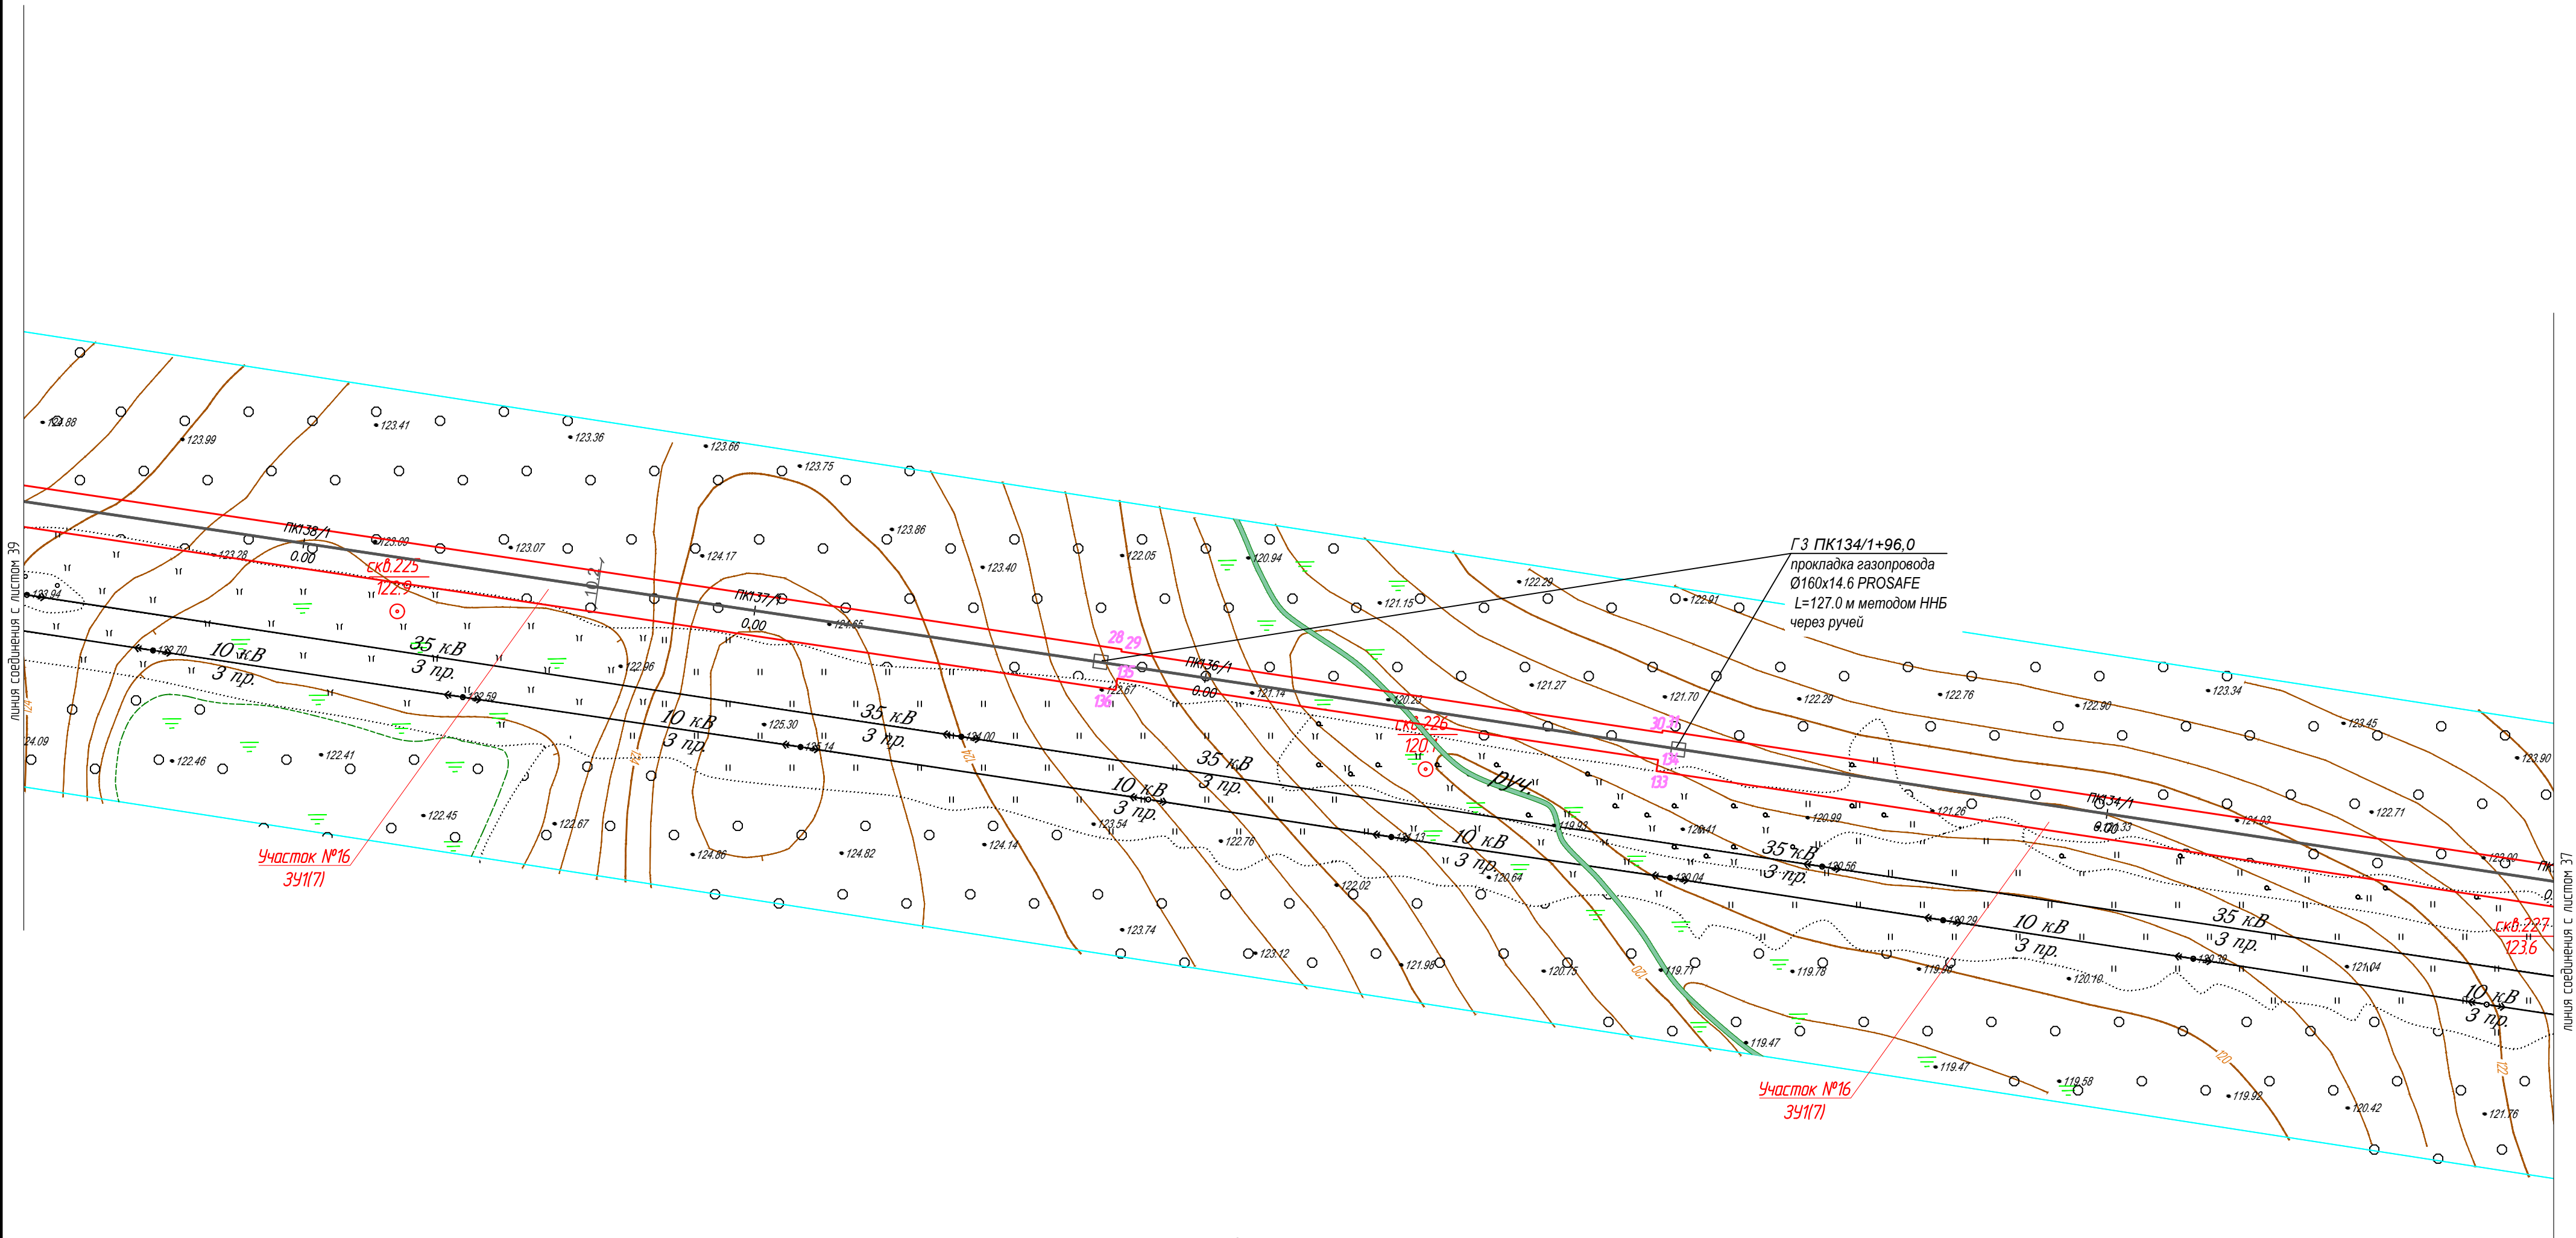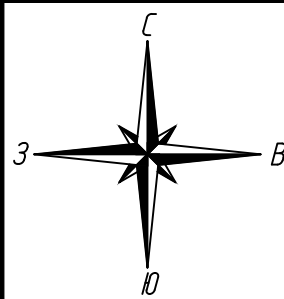

Условные обозначения:

- ось проектируемого объекта
- части земельных участков, подлежащих постановке на учет
- граница кадастрового квартала
- граница земельного участка, в отношении которого планируется установление сервитута на период строительства и в последующем на период эксплуатации
- границы существующих земельных участков
- 3 — порядковый номер угловой точки земельного участка
- 18:20:050006:59 — номер земельного участка по данным государственного кадастра недвижимости

						1187-18-009-ПМТ			
						Газопровод межпоселковый с. Сюмси – д. Русская Баба – д. Удмуртская Баба – д. Балма – с. Кильмезь с отводами на с. Муки-Какси, ст. Сюрек, д. Васьякина, д. Блаж –Юс, ст. Пижил Сюмсинского района Удмуртской Республики			
Изм.	Колуч.	Лист	№ док.	Подпись	Дата	Проект межевания территории	Стадия	Лист	Листов
Разработ.	Маслова						П	38	
Проверил	Бурдин					План газопровода М1:1000	 РЕГИОН ГАЗ проектное бюро		
Н.контр.	Бурдин								
ГИП	Машкин			