


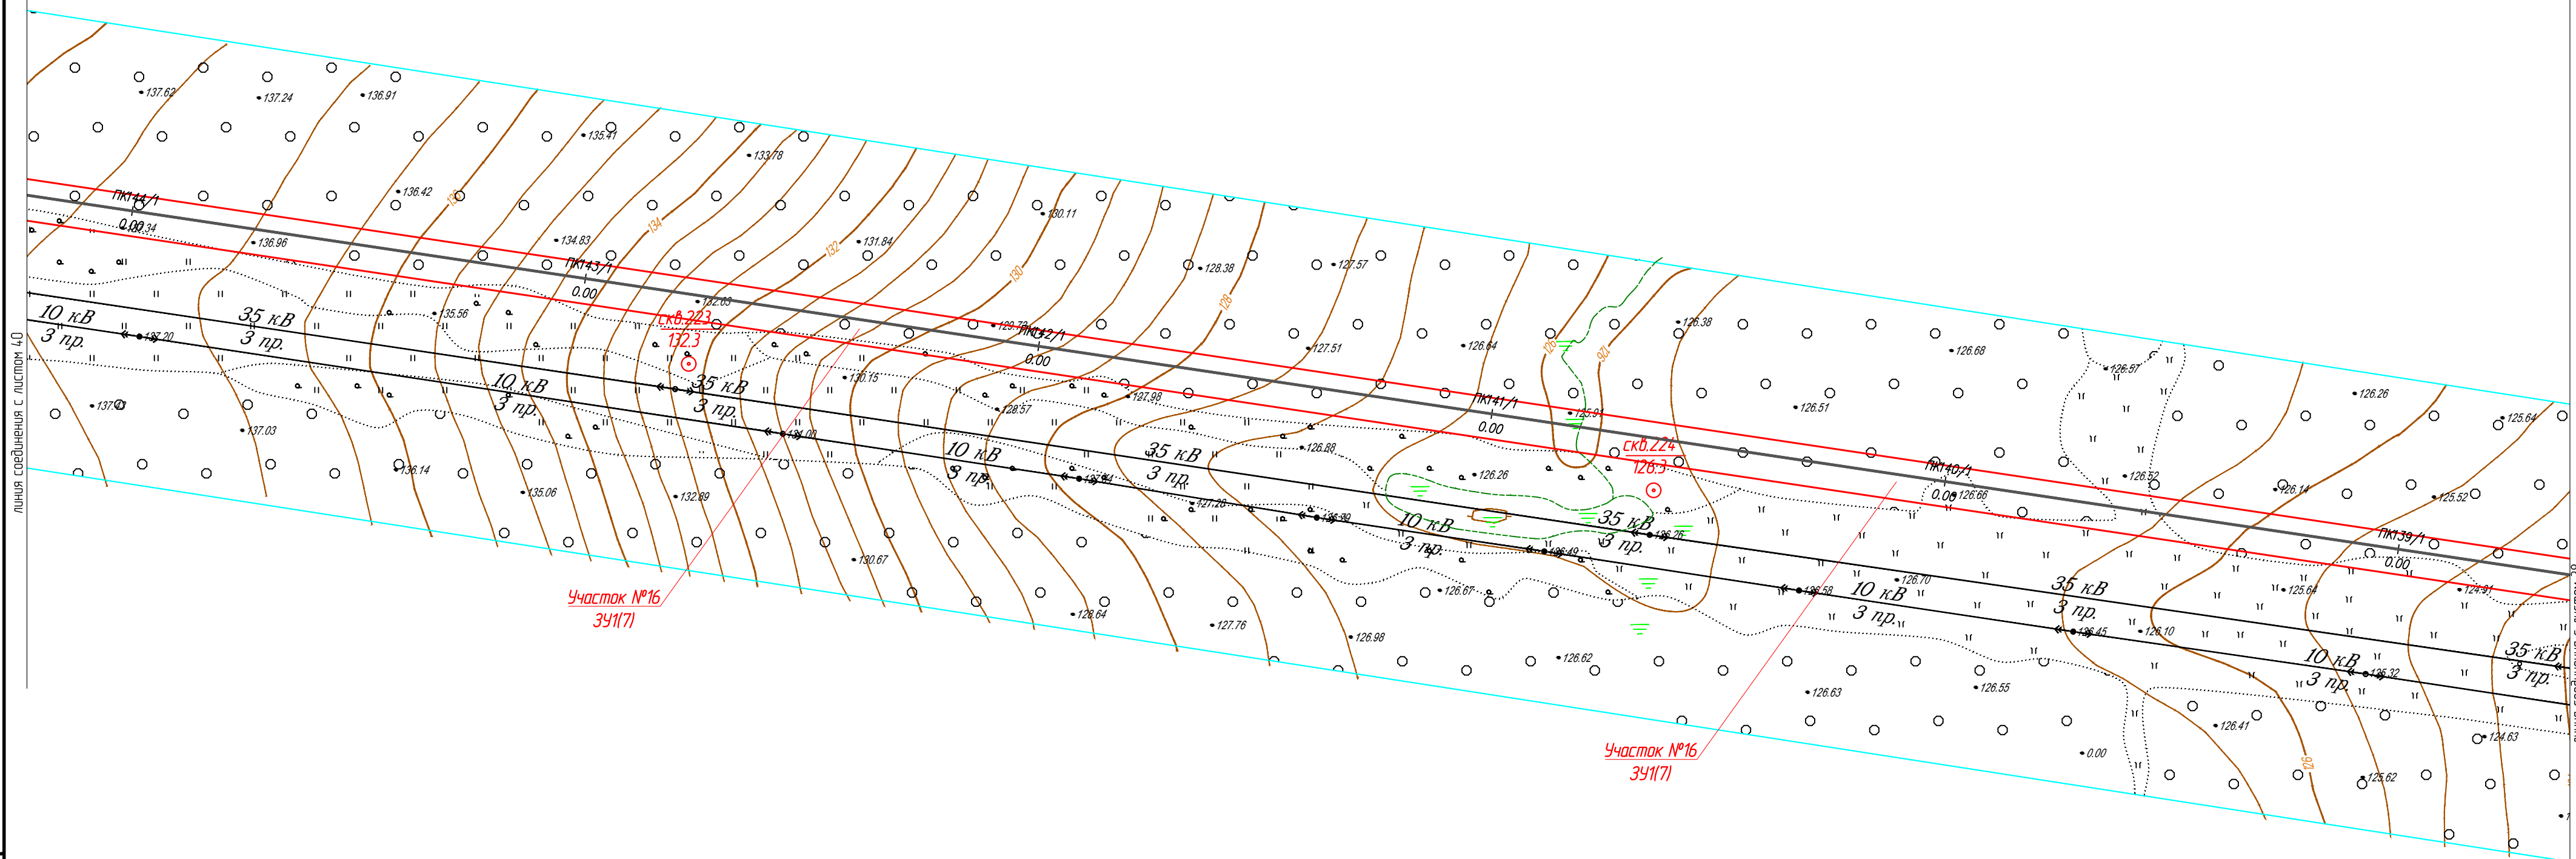

- 18:20:050000





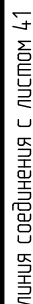


Diagram illustrating the boundaries and identification of a cadastral plot:

- опись проектируемого объекта** (Description of the planned object) - Indicated by a black line.
- части земельных участков, подлежащих постановке на учет** (Parts of land plots subject to registration) - Indicated by a red rectangle.
- граница кадастрового квартала** (Cadastral quarter boundary) - Indicated by a blue line.
- граница земельного участка, в отношении которого планируется установление сервитута на период строительства и в последующем на период эксплуатации** (Boundary of the land plot, in relation to which the establishment of an easement is planned for the construction period and subsequently for the operation period) - Indicated by a green rectangle.
- границы существующих земельных участков** (Boundaries of existing land plots) - Indicated by a green rectangle.
- порядковый номер угловой точки земельного участка** (Sequential number of the corner point of the land plot) - Indicated by a red line and the number 3.
- номер земельного участка по данным государственного кадастра недвижимости** (Land plot number according to the data of the state cadastral map of real estate) - Indicated by the number 18:20:050006:59.

Формат А2

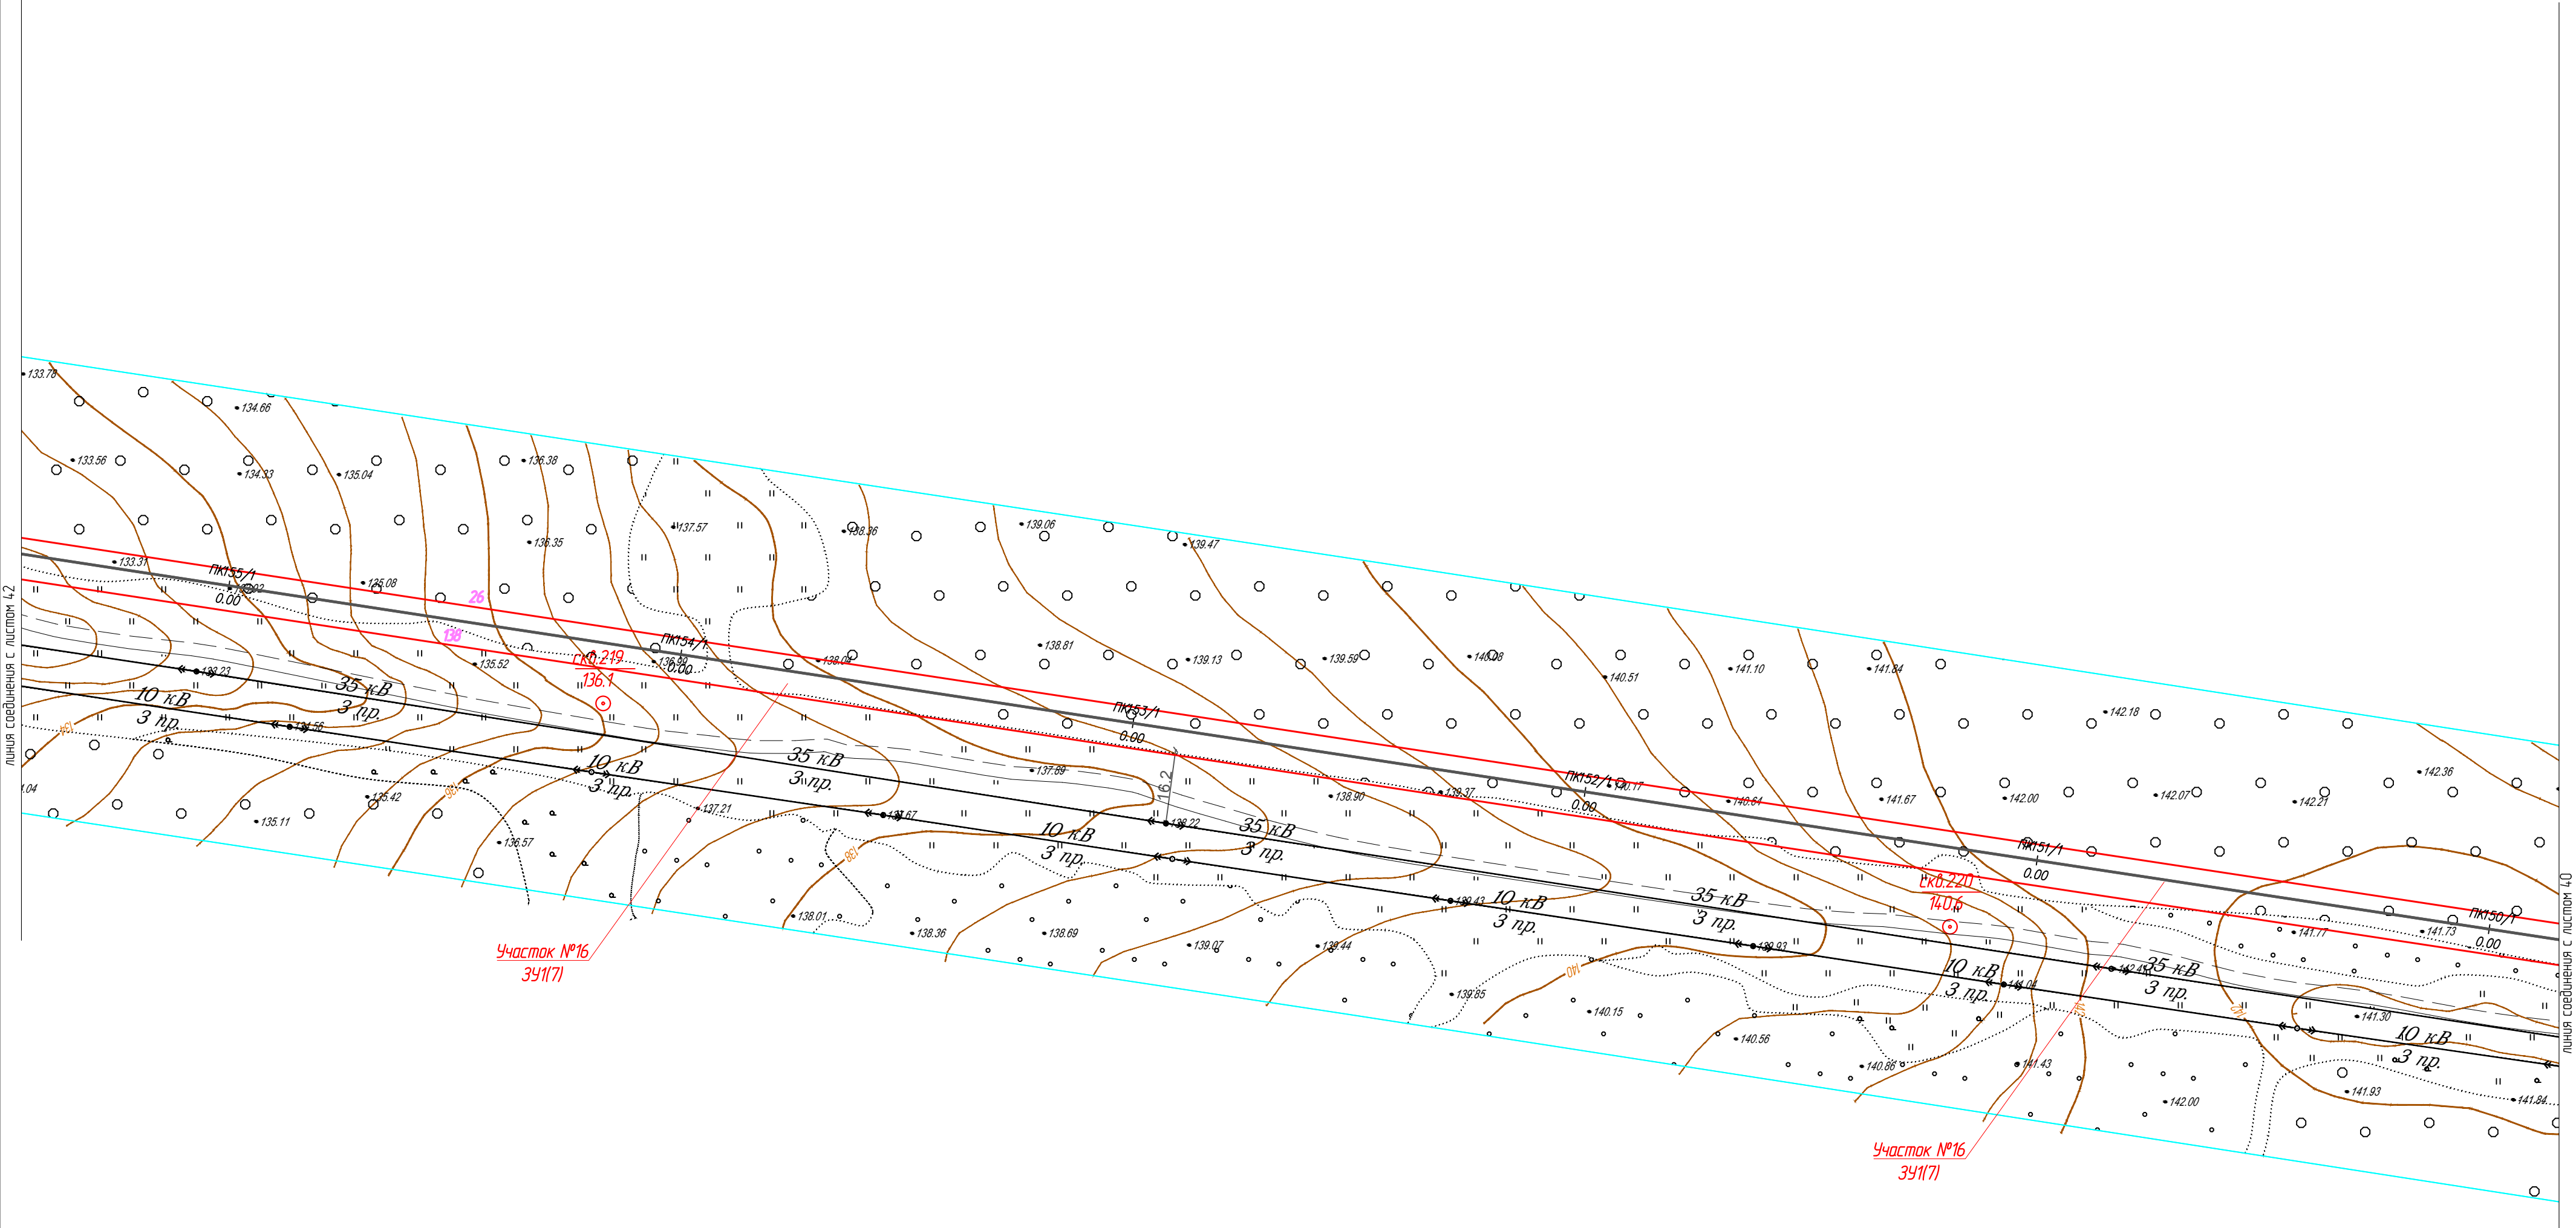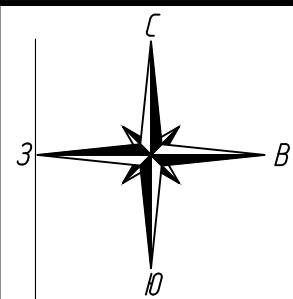


Условные обозначения:

- ось проектируемого объекта
- части земельных участков, подлежащих постановке на учет
- граница кадастрового квартала
- граница земельного участка, в отношении которого планируется установление сервитута на период строительства и в последующем на период эксплуатации
- границы существующих земельных участков
- 3 — порядковый номер угловой точки земельного участка
- 18-20-050006-59 — номер земельного участка по данным государственного кадастра недвижимости

						1187-18-009-ПМТ			
						Газопровод межпоселковый с. Сюмси – д. Русская Баба – д. Удмуртская Баба – д. Балма – с Кильмезь с отводом на с. Муки-Какси, ст. Сорек, д. Васьякина, д. Блаж –Юс, ст. Пижил Сюмсинского района Удмуртской Республики			
Изм.	Колуч.	Лист	№ док.	Подпись	Дата	Проект межевания территории	Стадия	Лист	Листов
Разраб.	Маслова						П	41	
Проверил	Бурдин					План газопровода М1:1000	 РЕГИОНГАЗ проектное бюро		
Н.контр	Бурдин								
ГИП	Машкин								

Взам. инб.М	
Подпись и дата	
Инд. Н. подл.	


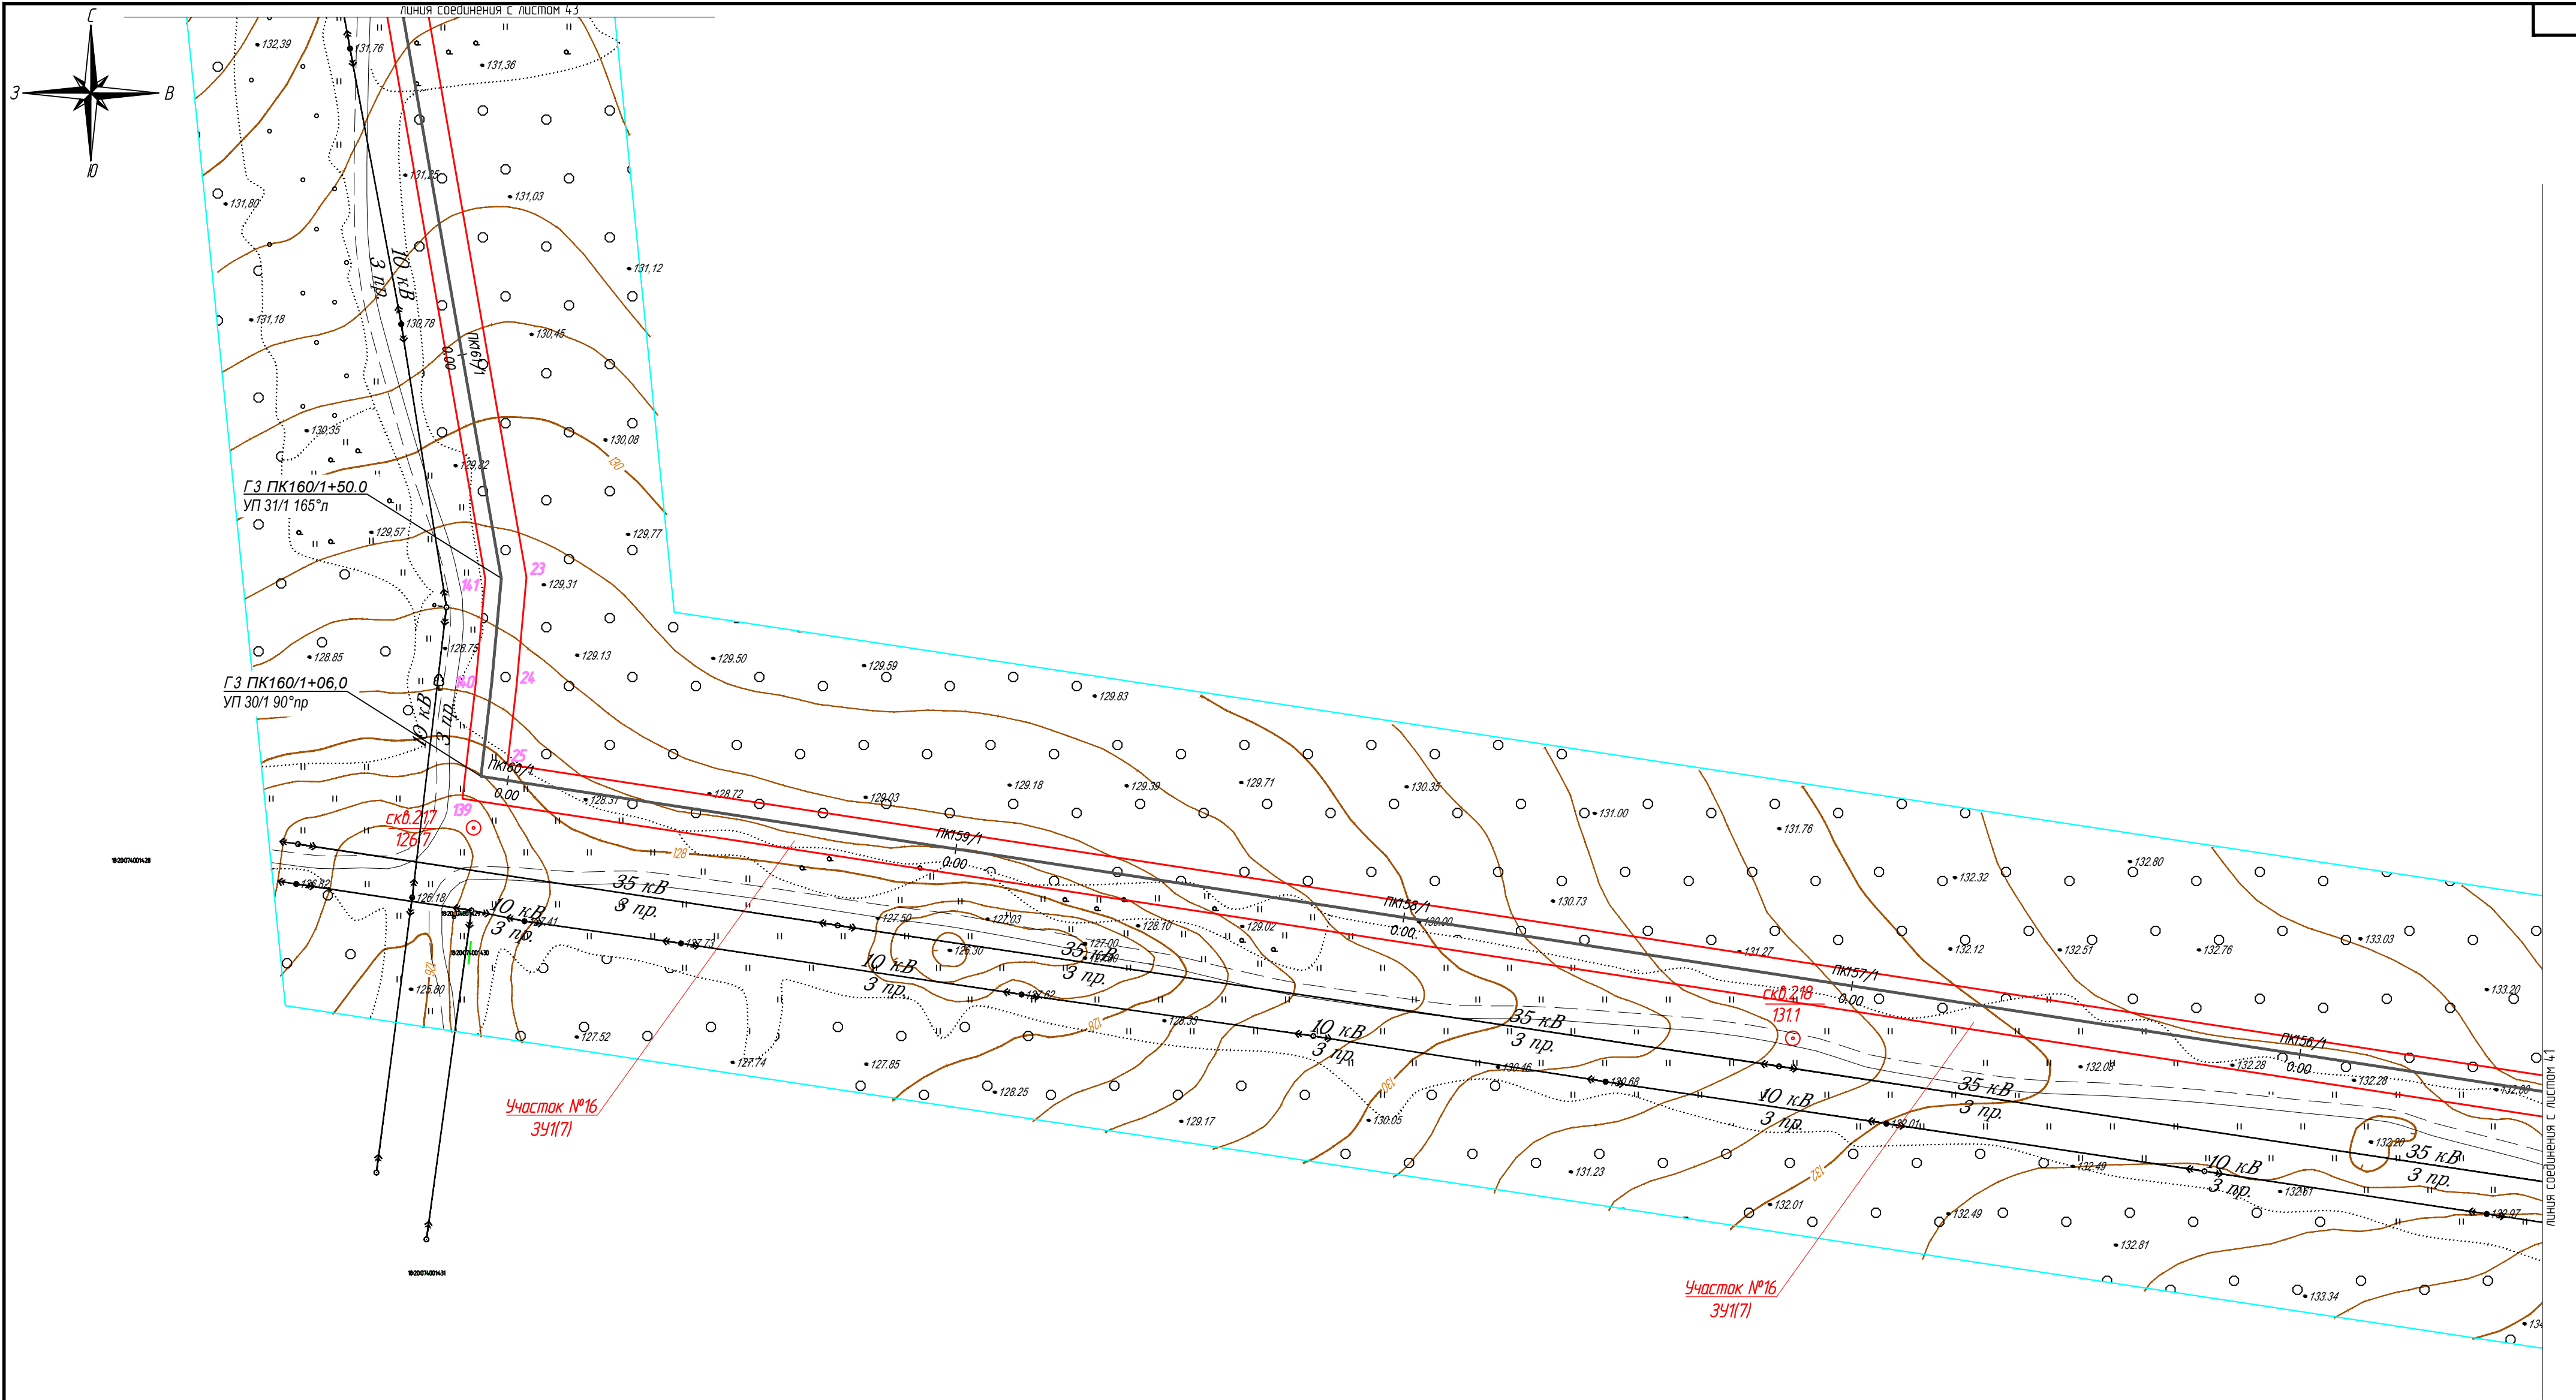


Условные обозначения:

- ось проектируемого объекта
- часть земельных участков, подлежащих постановке на учет
- граница кадастрового квартала
- граница земельного участка, в отношении которого планируется установление сервитута на период строительства и в последующем на период эксплуатации
- границы существующих земельных участков
- порядковый номер угловой точки земельного участка
- номер земельного участка по данным государственного кадастра недвижимости


						1187-18-009-ПМТ			
						Газопровод межпоселковый с. Сюмси - д. Русская Баба - д. Удмуртская Баба - д. Балма - с. Кильмезь с отводом на с. Муки-Какси, ст. Сюрек, д. Васьякина, д. Блаж -Юс, ст. Пижил Сюмсинского района Удмуртской Республики			
Изм.	Колуч.	Лист	№ док.	Подпись	Дата	Проект межевания территории	Стадия	Лист	Листов
Разработ.	Маслова						П	42	
Проверил	Бурдин					План газопровода М1:1000	 РЕГИОН ГАЗ проектное бюро		
Н.контр.	Бурдин								
ГИП	Машкин								

Взам. инв.М	
Подпись и дата	
Инв. М. подл.	

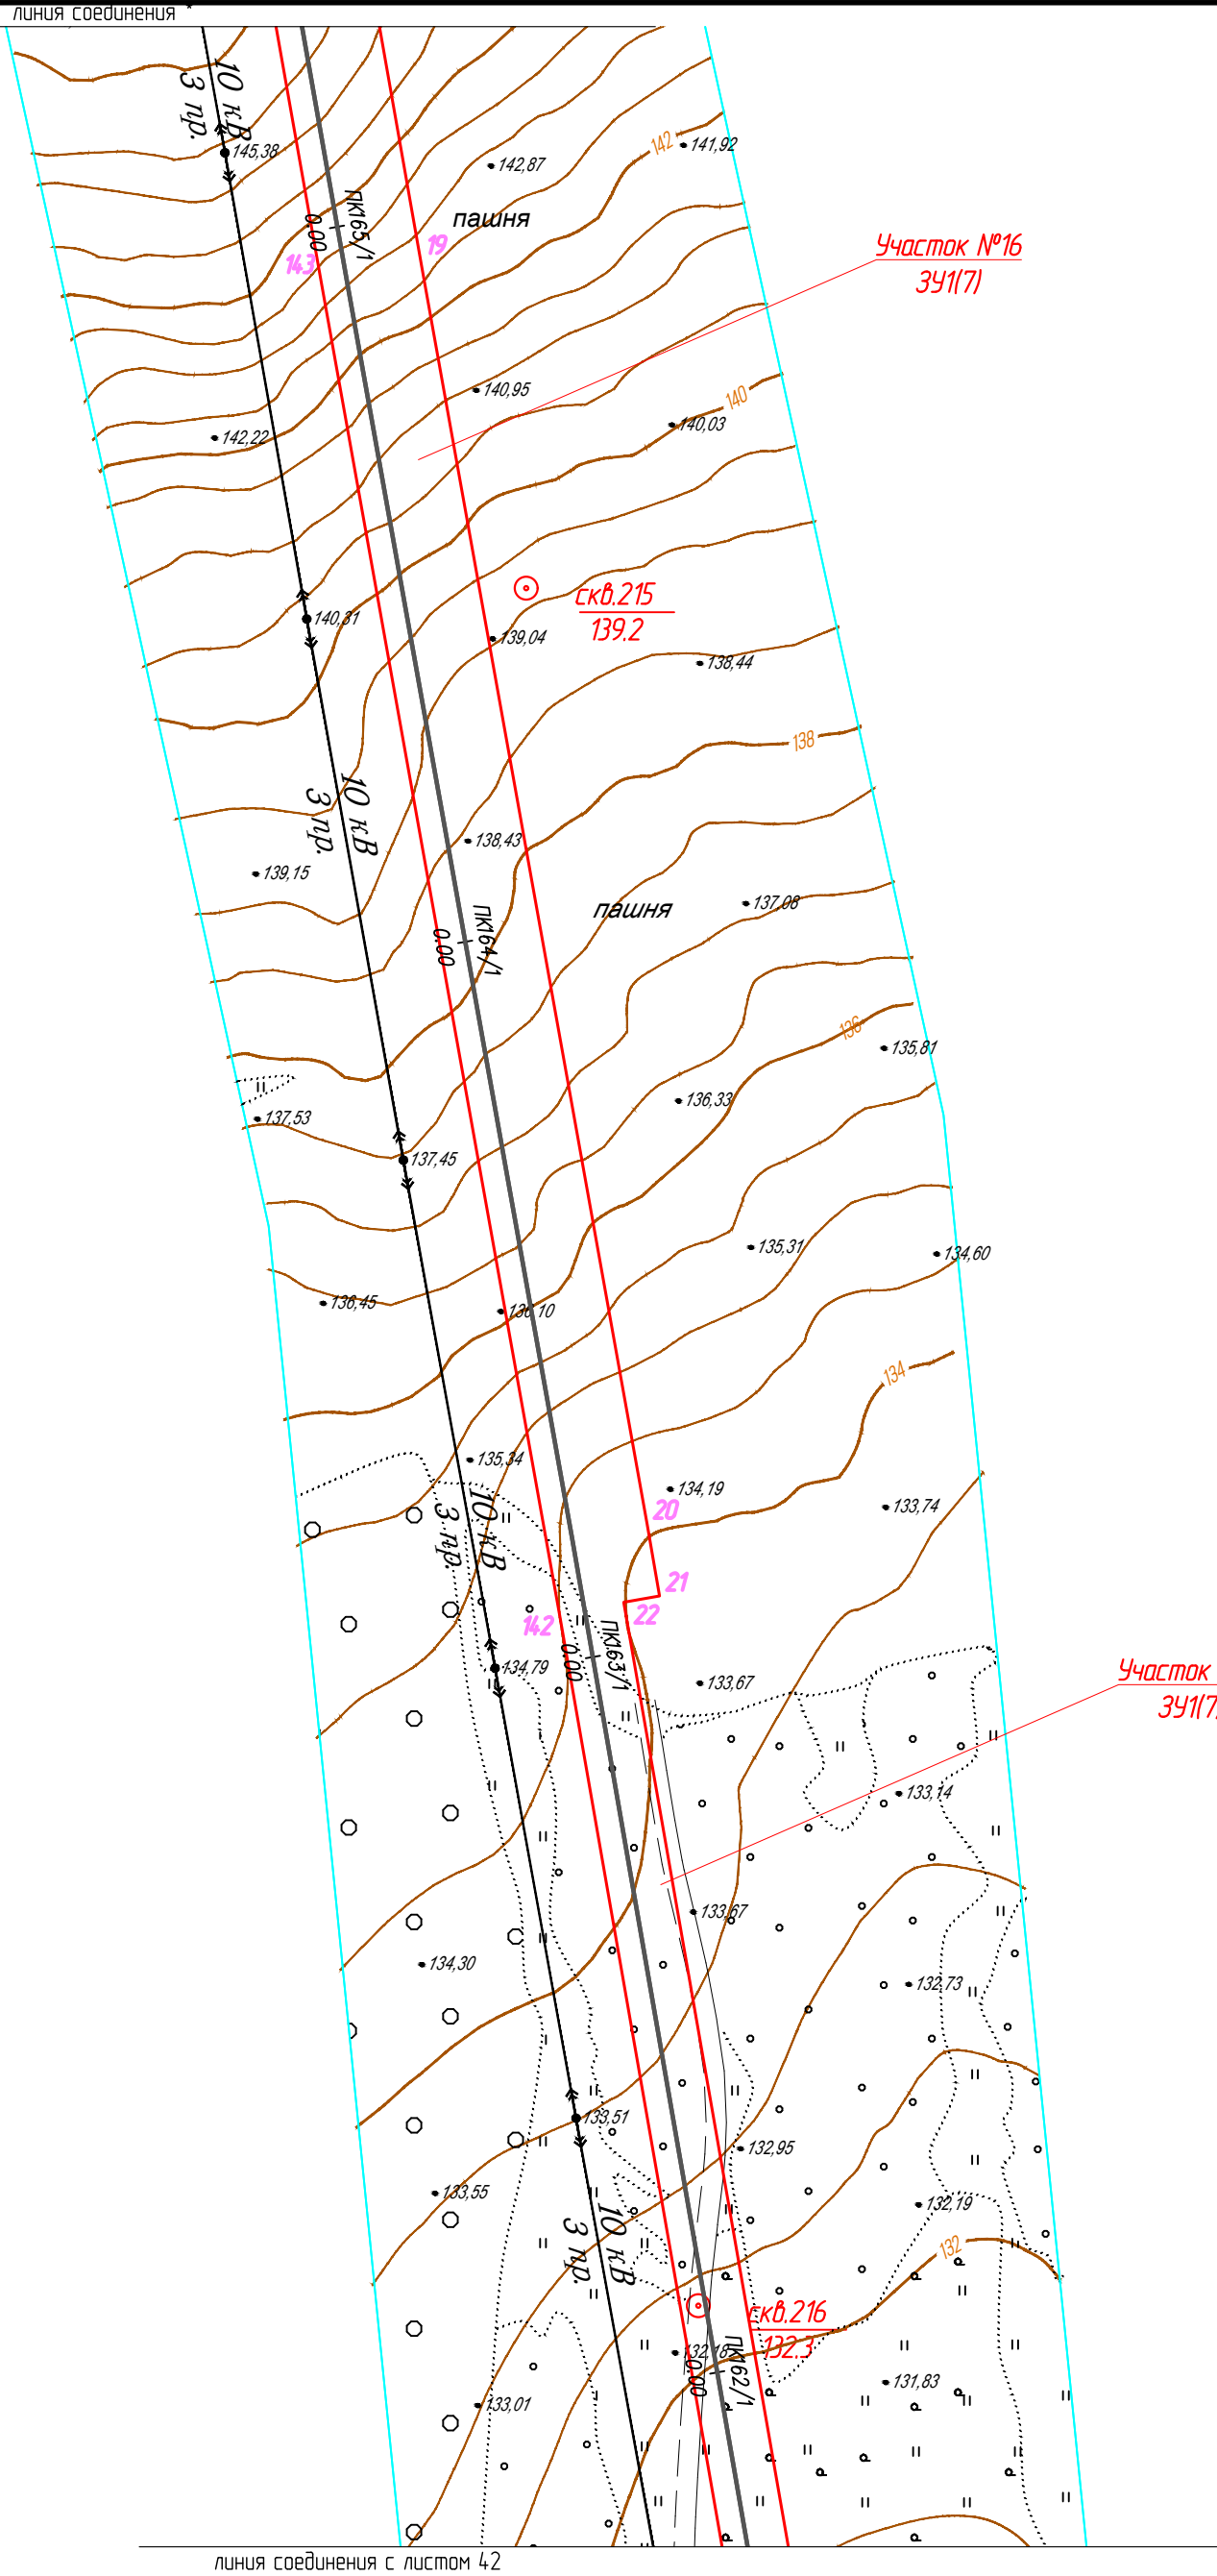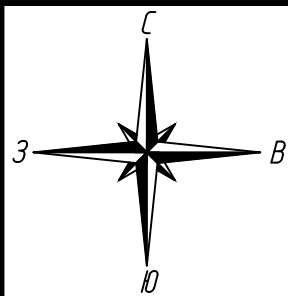



Условные обозначения:

- ось проектируемого объекта
- части земельных участков, подлежащих постановке на учет
- граница кадастрового квартала
- граница земельного участка, в отношении которого планируется установление сервитута на период строительства и в последующем на период эксплуатации
- границы существующих земельных участков
- 3 — порядковый номер угловой точки земельного участка
- 18:20:050006-59 — номер земельного участка по данным государственного кадастра недвижимости

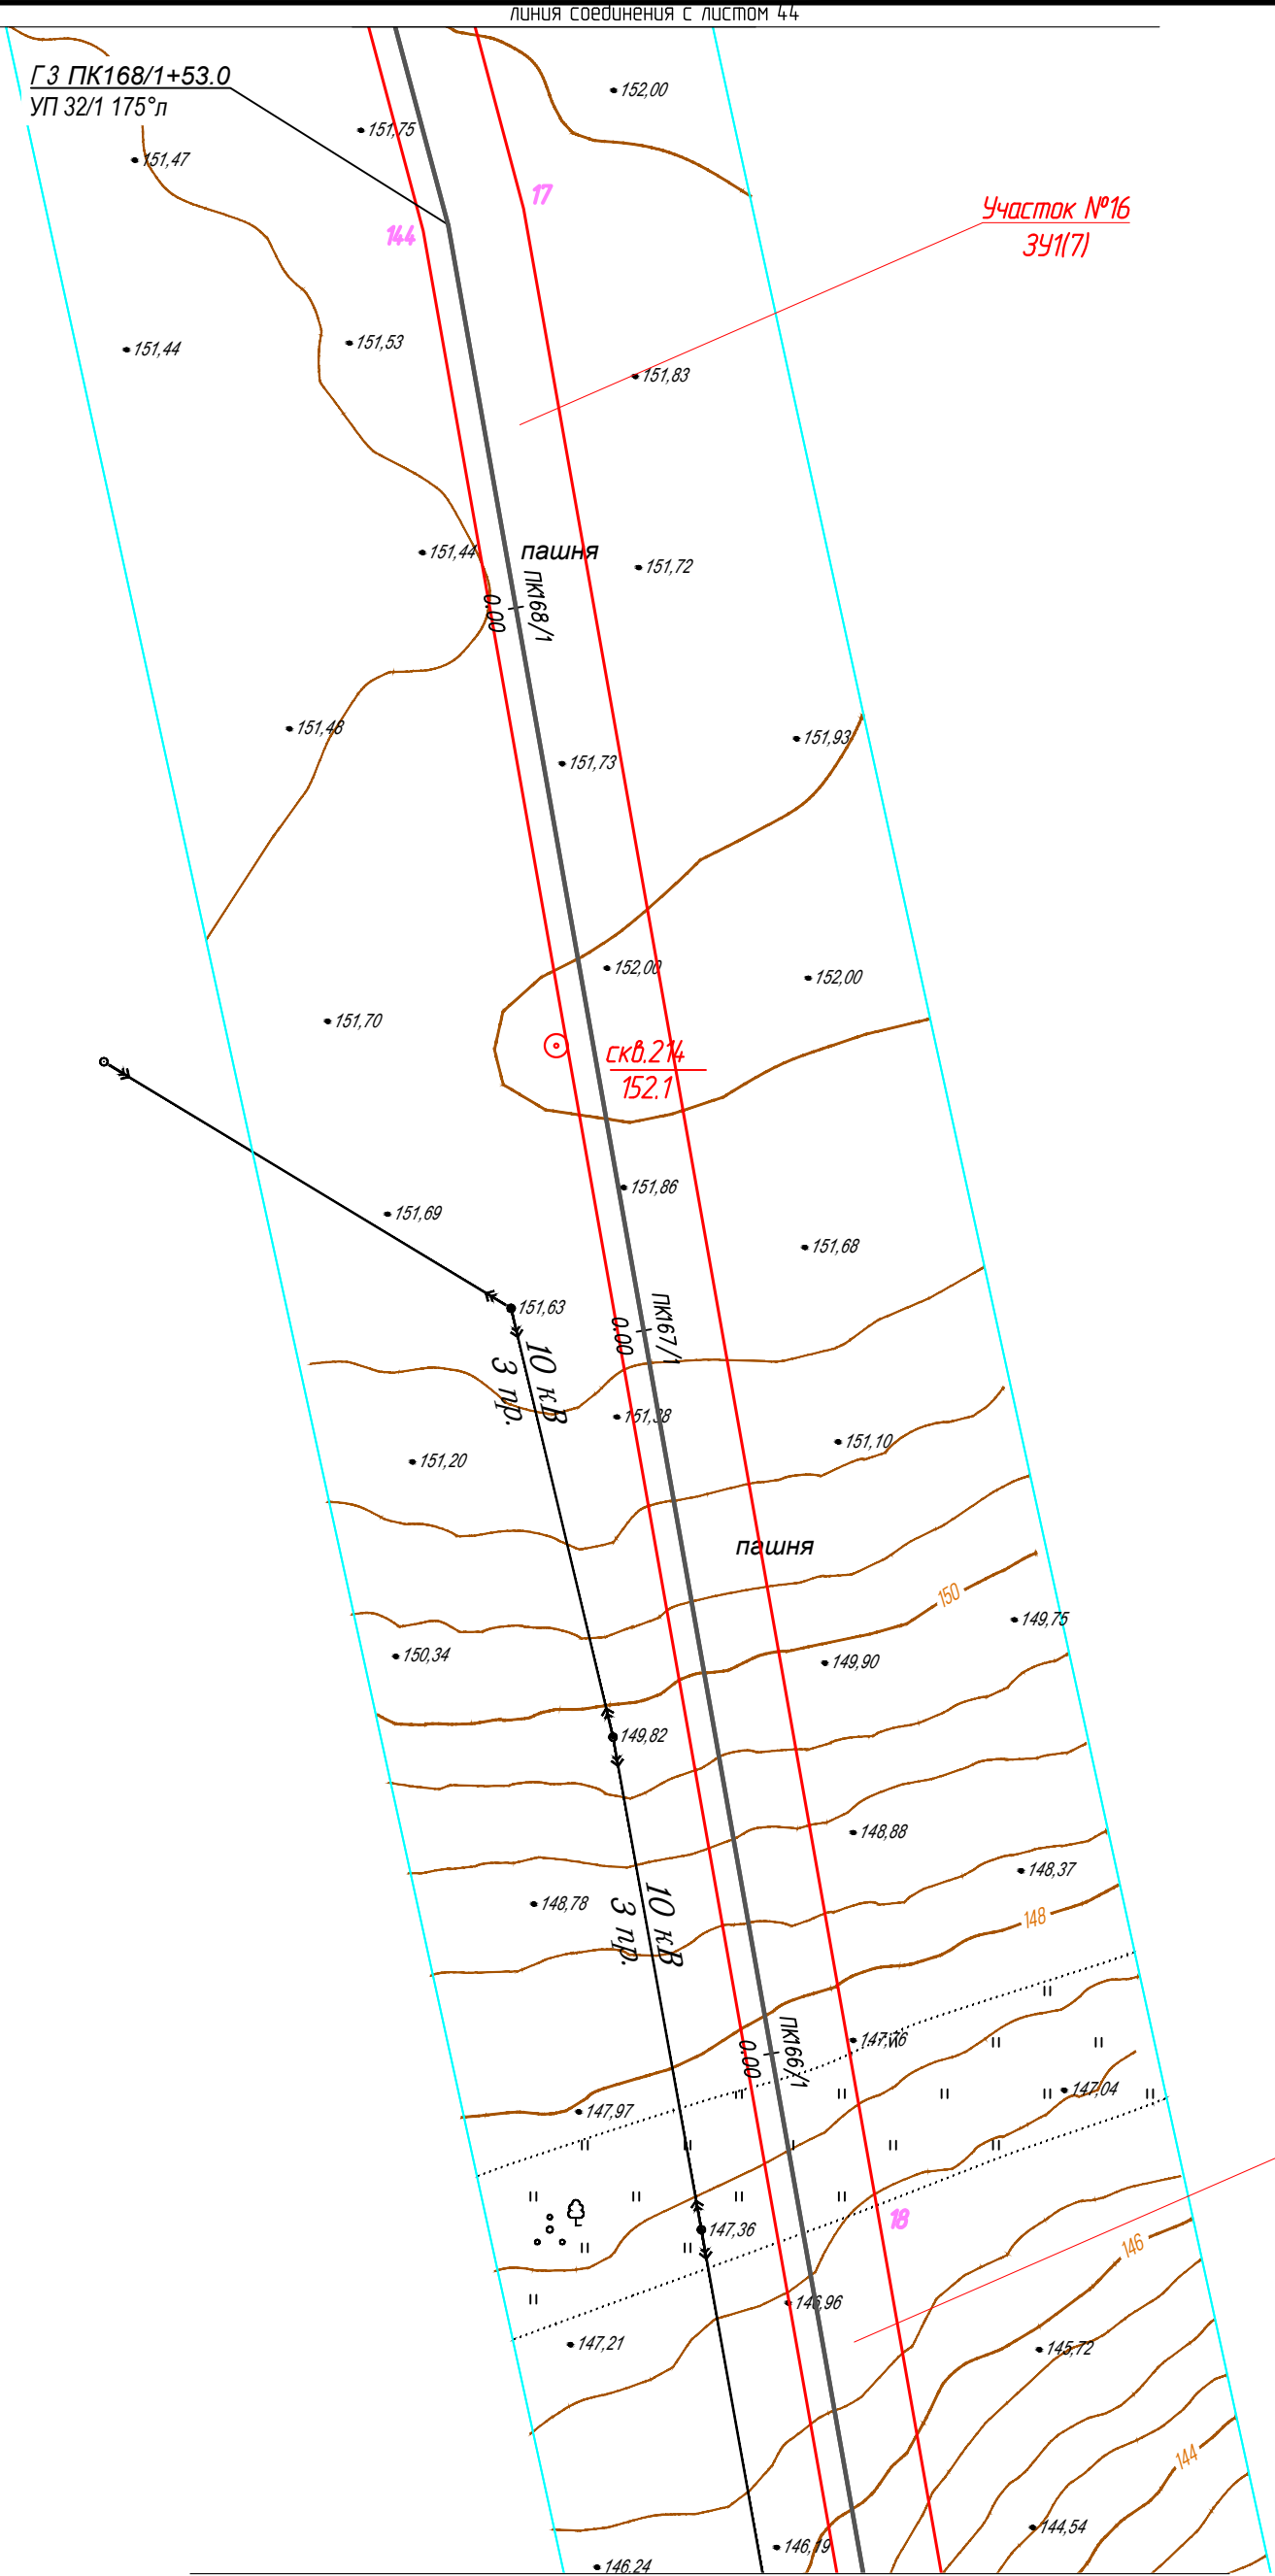


линия соединения *

						1187-18-009-ПМТ			
						Газопровод межпоселковый с. Сюмси – д. Русская Баба – д. Удмуртская Баба – д. Балма – с Кильмезь с отводом на с. Муки-Какси, ст. Сюрек, д. Васьякина, д. Блаж –Юс, ст. Пижил Сюмсинского района Удмуртской Республики			
Изм.	Колуч.	Лист	№ док.	Подпись	Дата	Проект межевания территории	Стадия	Лист	Листов
Разработ.	Маслова						П	43	
Проверил	Бурдин					План газопровода М1:1000			
Н.контр	Бурдин								
ГИП	Машкин								

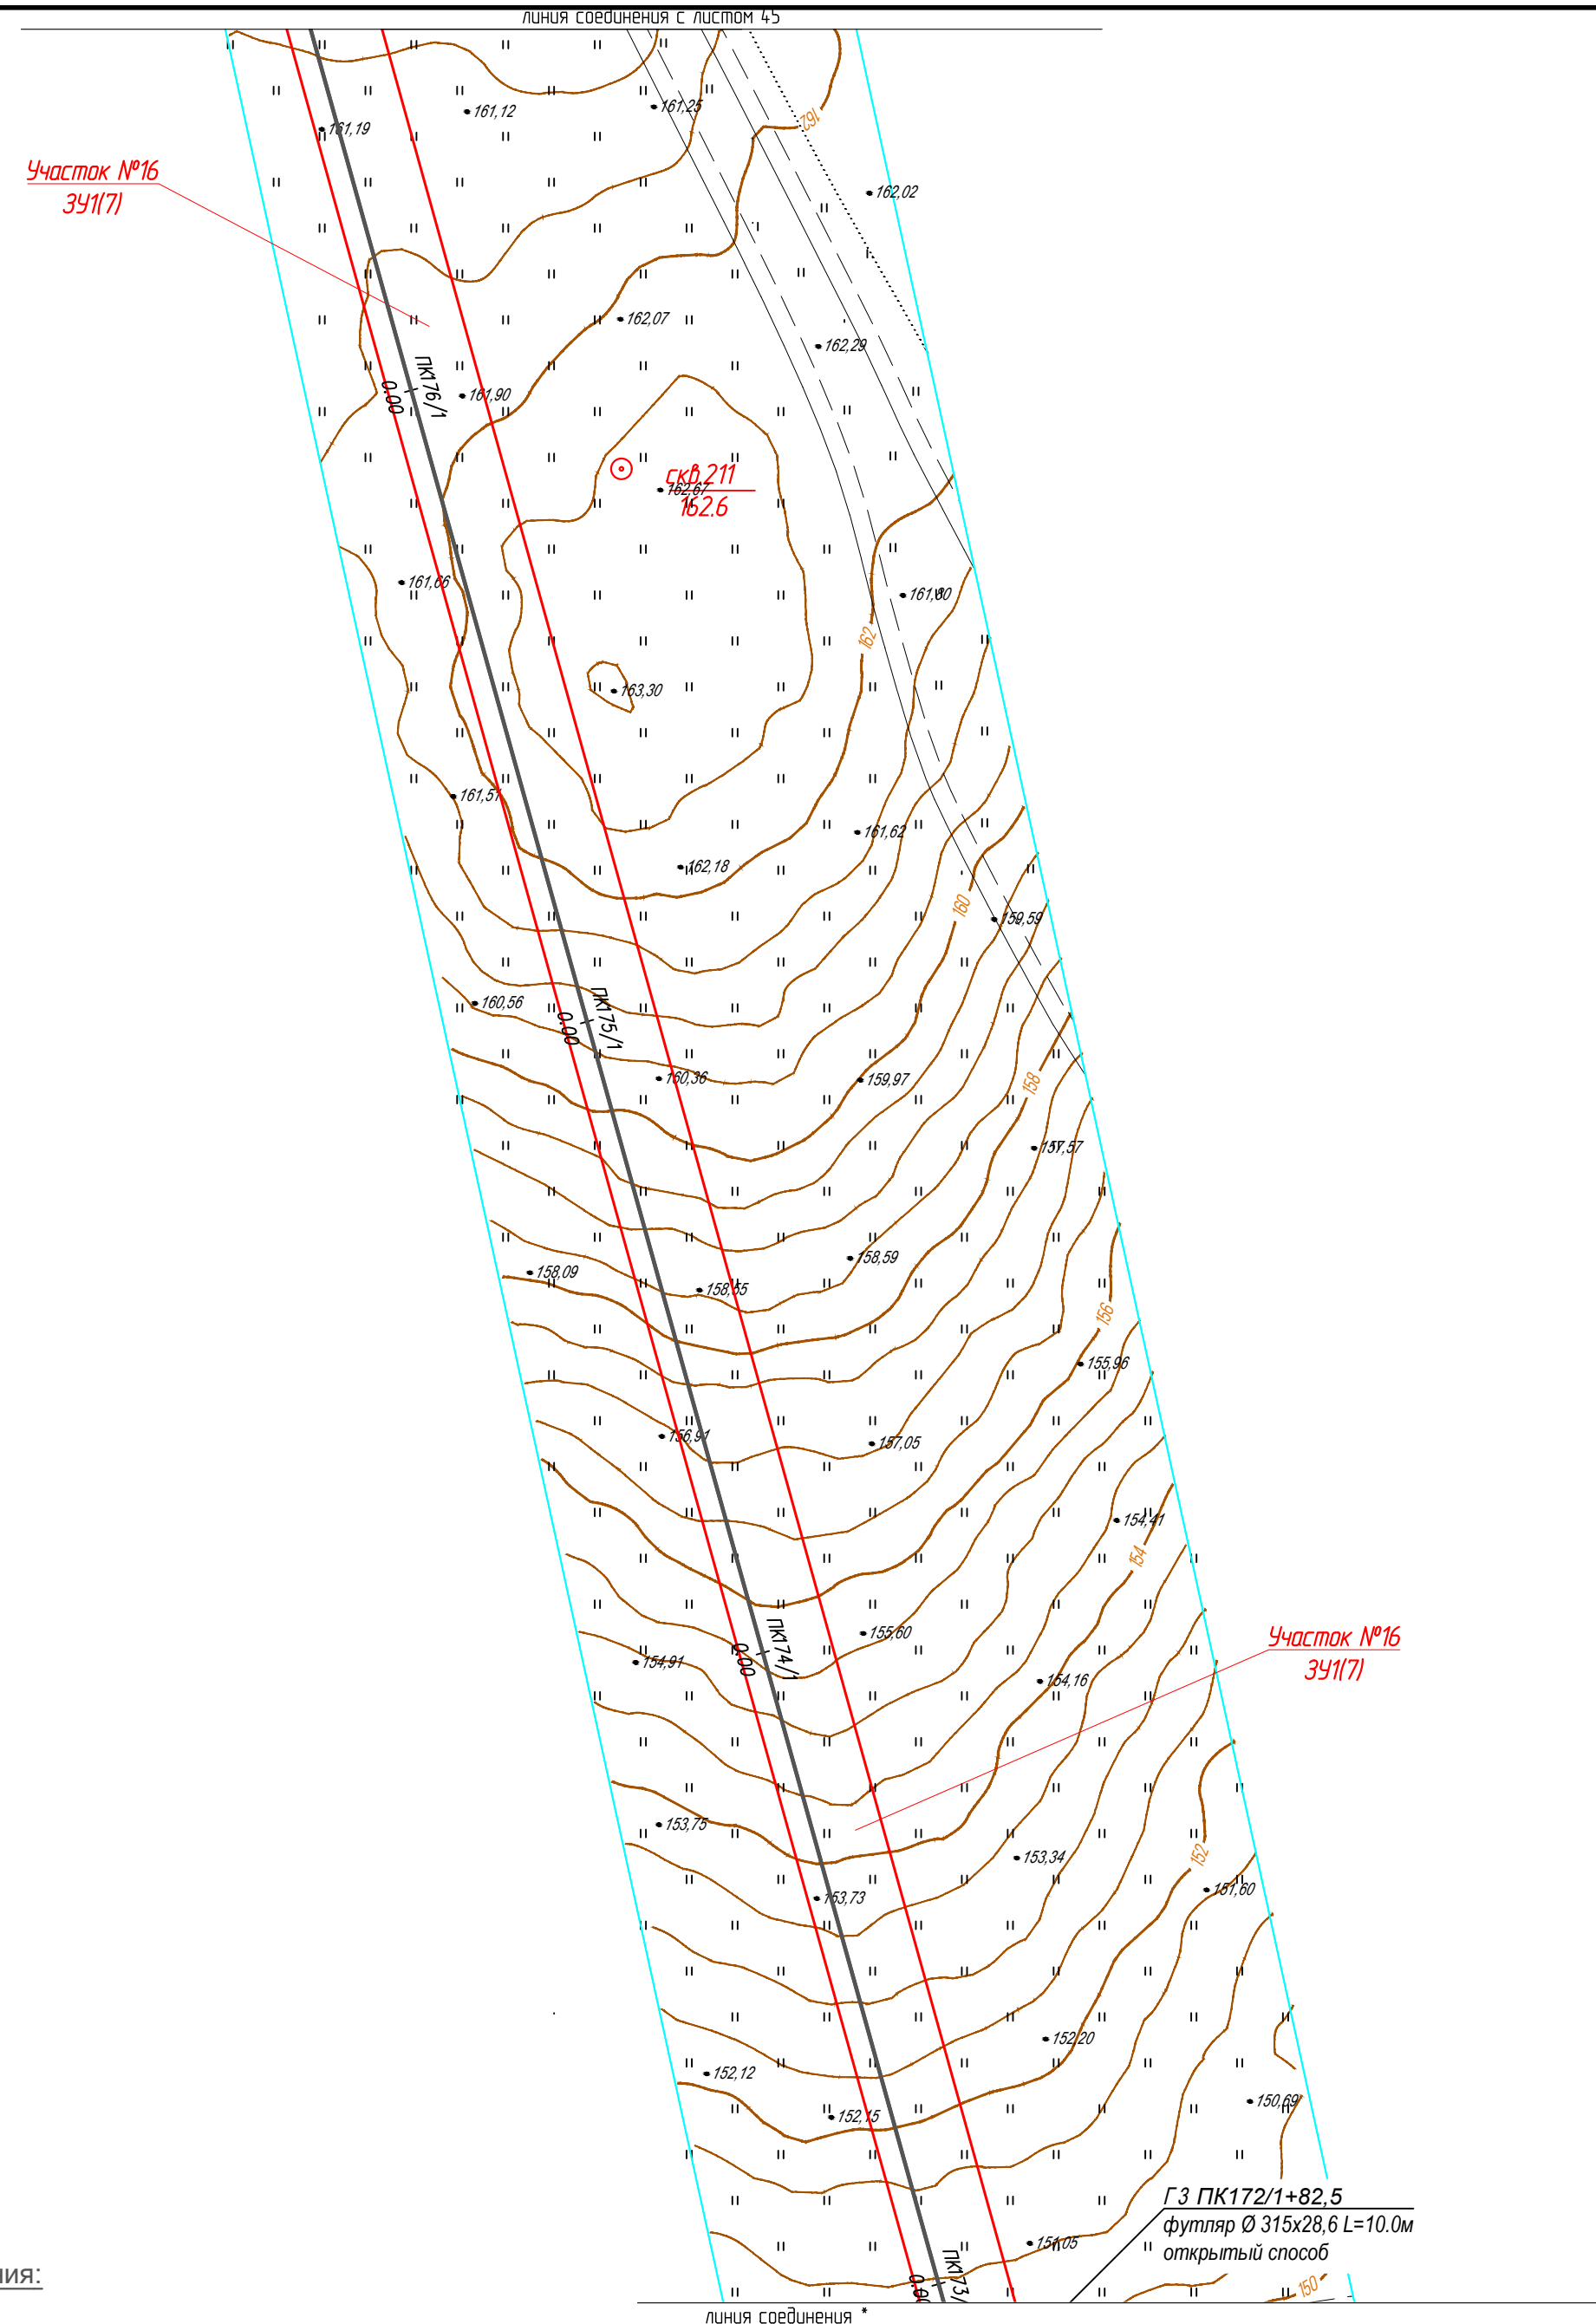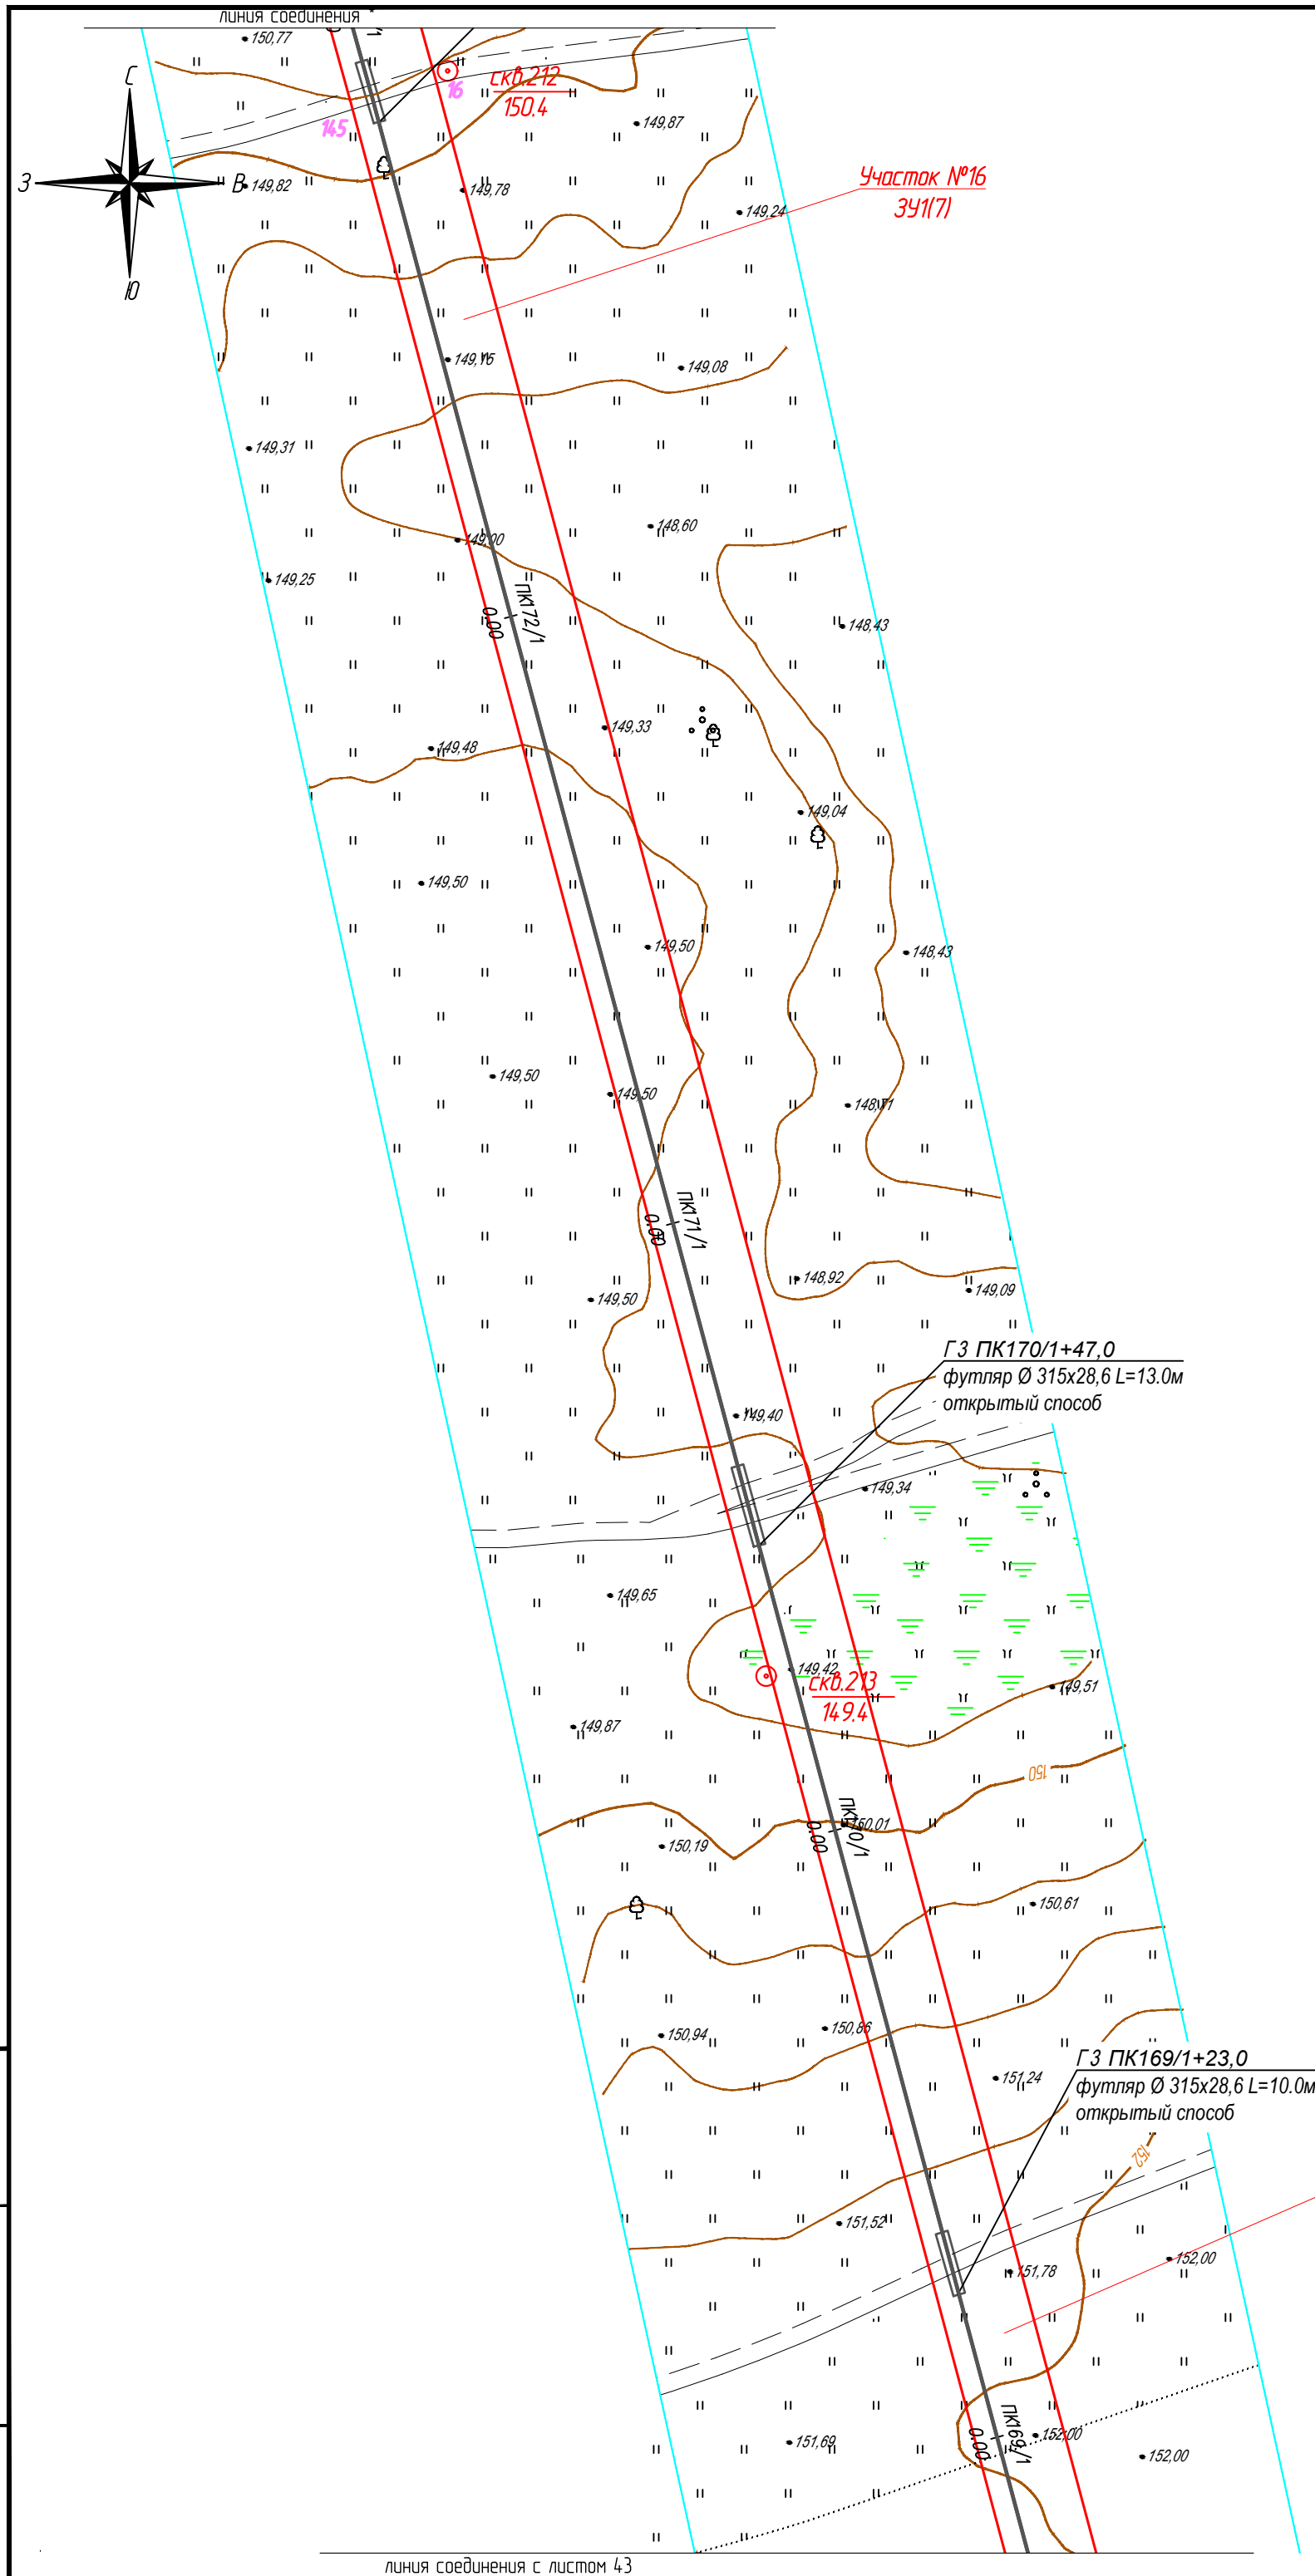


Условные обозначения:

							1187-18-009-ПМТ
							Газопровод межпоселковый с. Сямси - д. Русская Бабыя - д. Удмуртской Бабыя - д. Бала - с Кильмезь с отводом на с. Муки-Какси , ст. Сюрек , д. Васьякина, д. Блаж -Юс, ст. Пижил Сямсинского района Удмуртской Республики
Изм.	Колуч.	Лист	№ док.	Подпись	Дата		
Разраб.	Маслова			<i>[Signature]</i>		Стандия	Лист Листов
Проверил	Бурдин			<i>[Signature]</i>		П	44
Н.контр	Бурдин			<i>[Signature]</i>			
ГИП	Мошкин			<i>[Signature]</i>			
						План газопровода М1:1000	 РЕГИОН ГАЗ проектное бюро

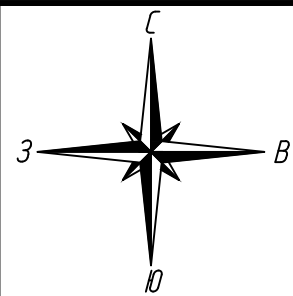



Участок №16
341/171

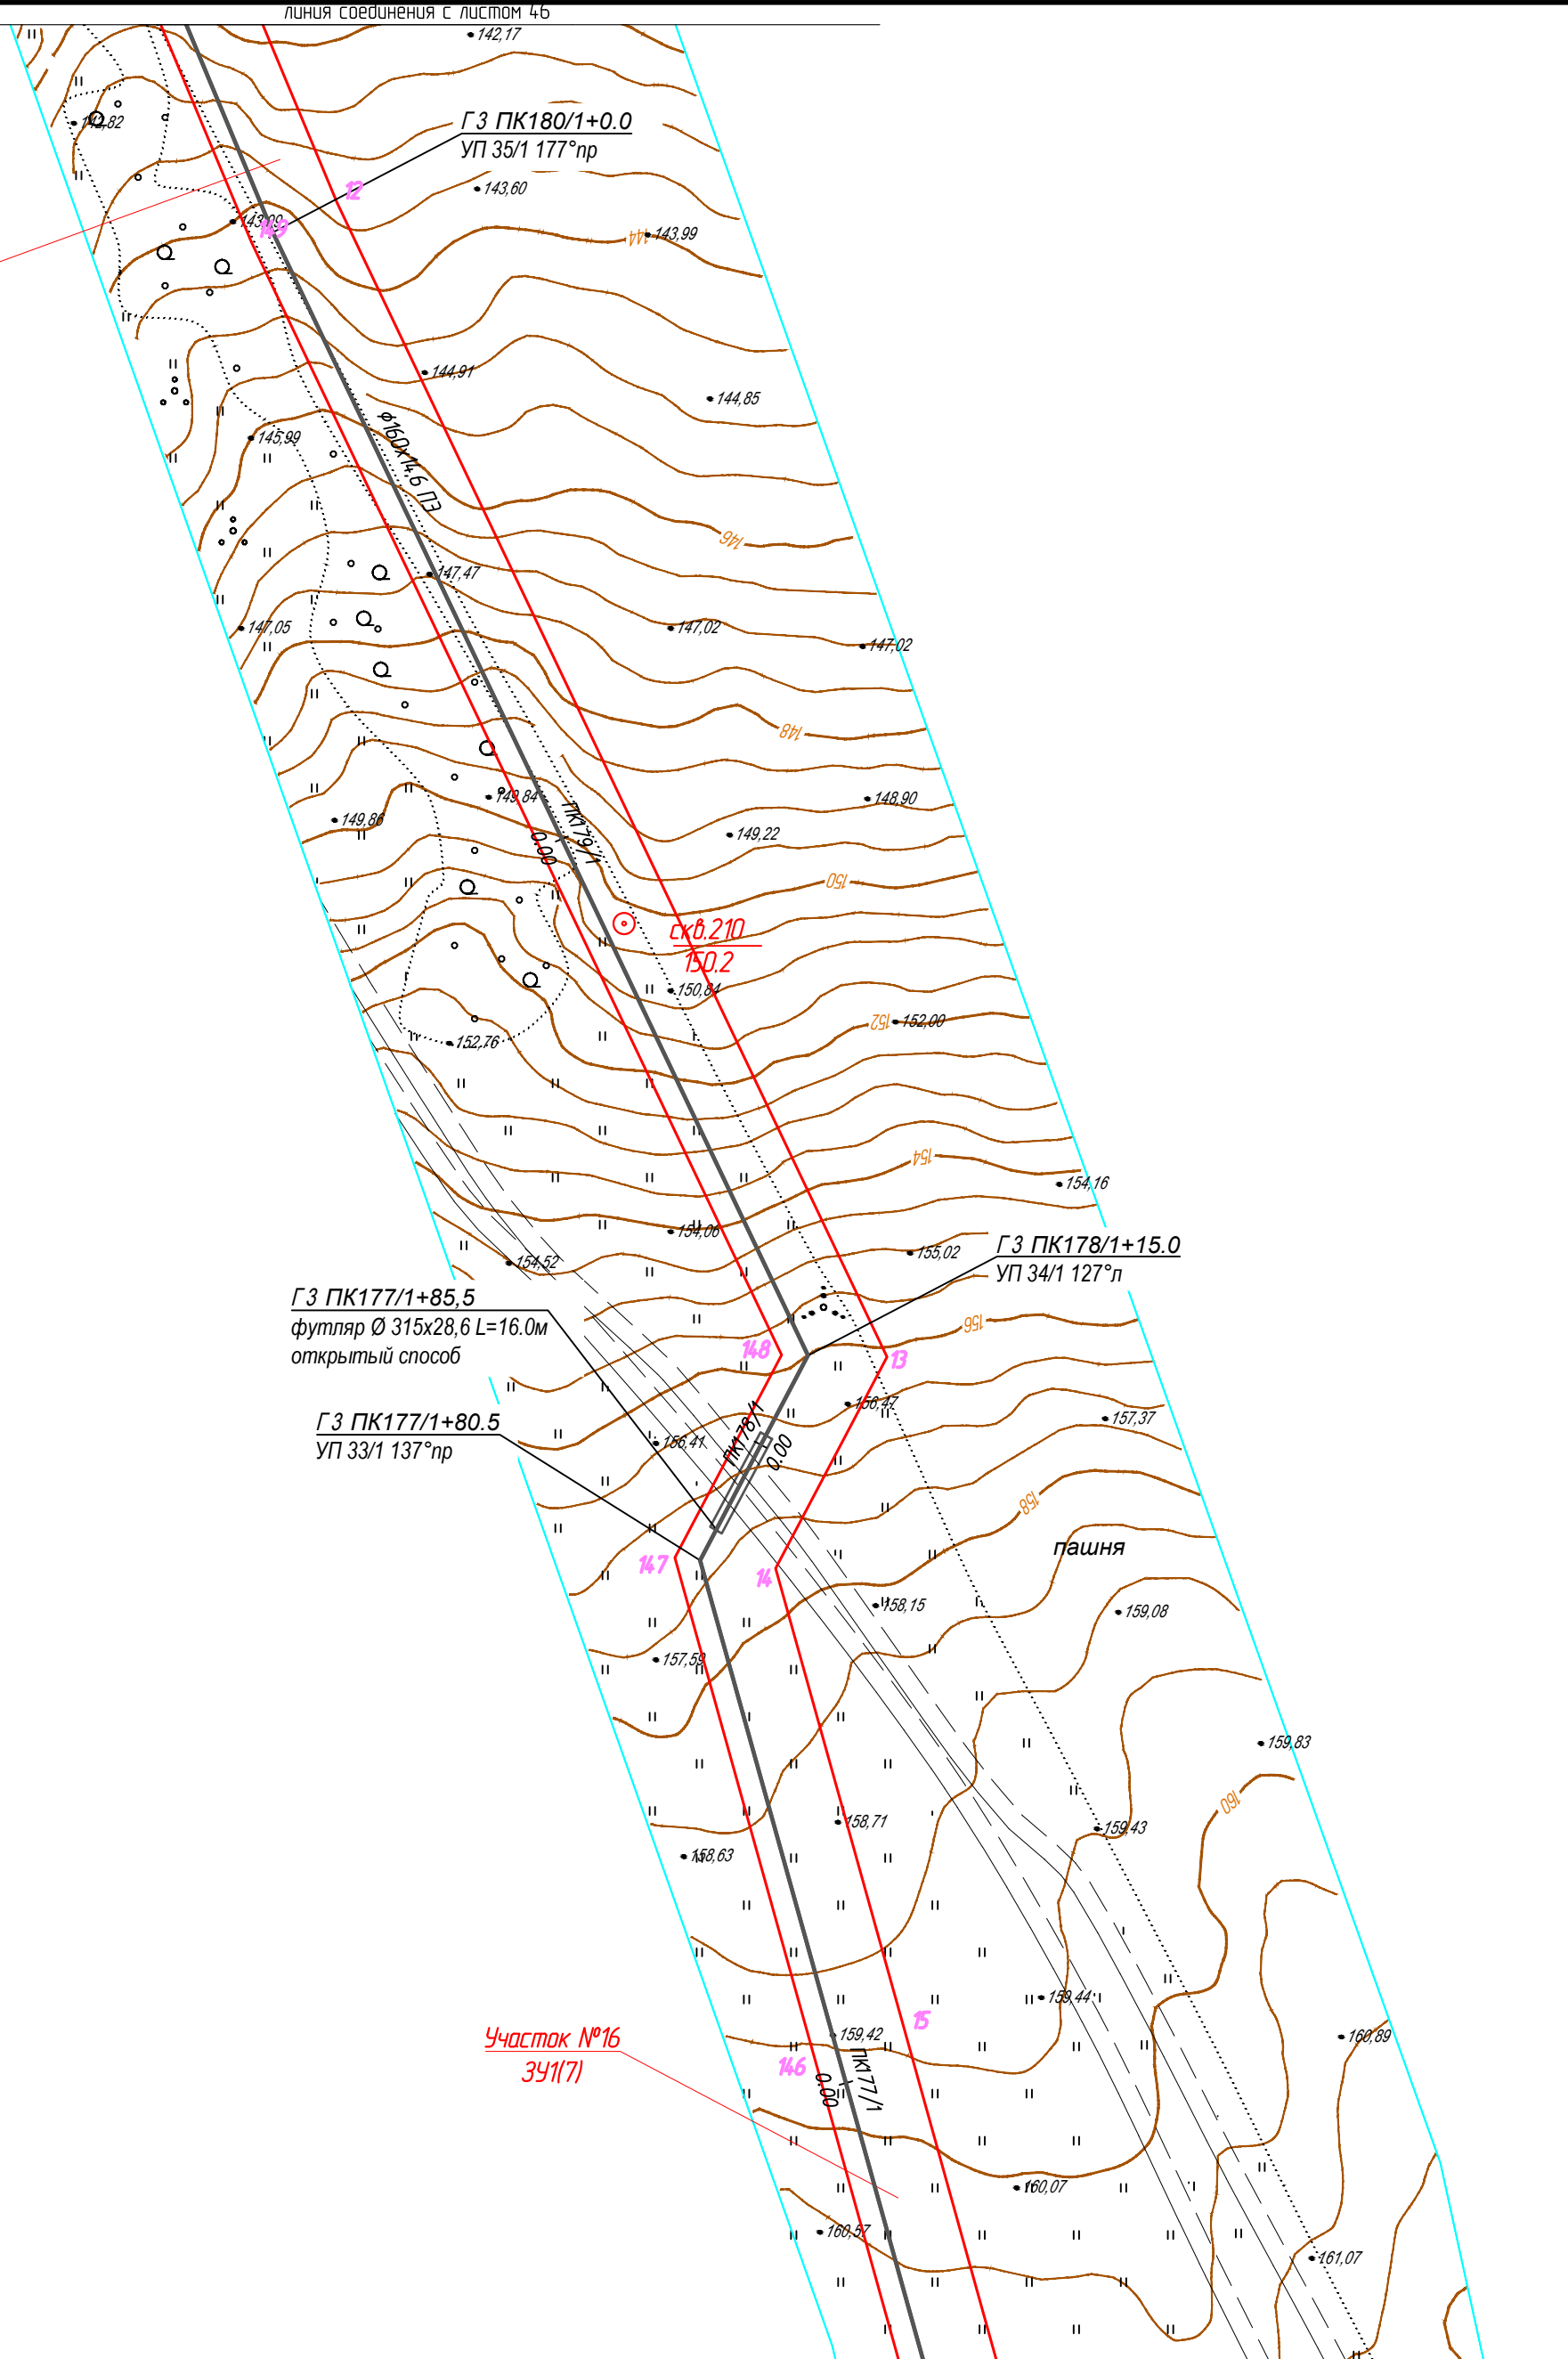

Условные обозначения:

- ось проектируемого объекта
- части земельных участков, подлежащих постановке на учет
- граница кадастрового квартала
- граница земельного участка, в отношении которого планируется установление сервитута на период строительства и в последующем на период эксплуатации
- границы существующих земельных участков
- 3 — порядковый номер угловой точки земельного участка
- 18-20-050006-59 — номер земельного участка по данным государственного кадастра недвижимости

1187-18-009-ПМТ						
Газопровод межпоселковый с. Сюмси – д. Русская Бабыя – д. Удмуртская Бабыя – д. Балма – с. Кильмезь с отводами на с. Муки-Какси, ст. Сюрек, д. Васьякина, д. Блаж –Юс, ст. Пижил Сюмсинского района Удмуртской Республики						
Изм.	Колуч.	Лист	№ док.	Подпись	Дата	
Разработ.	Маслова					
Проверил	Бурдин					
Н.контр.	Бурдин					
ГИП	Машкин					
Проект межевания территории				Стадия	Лист	Листов
				П	45	
План газопровода М1:1000						

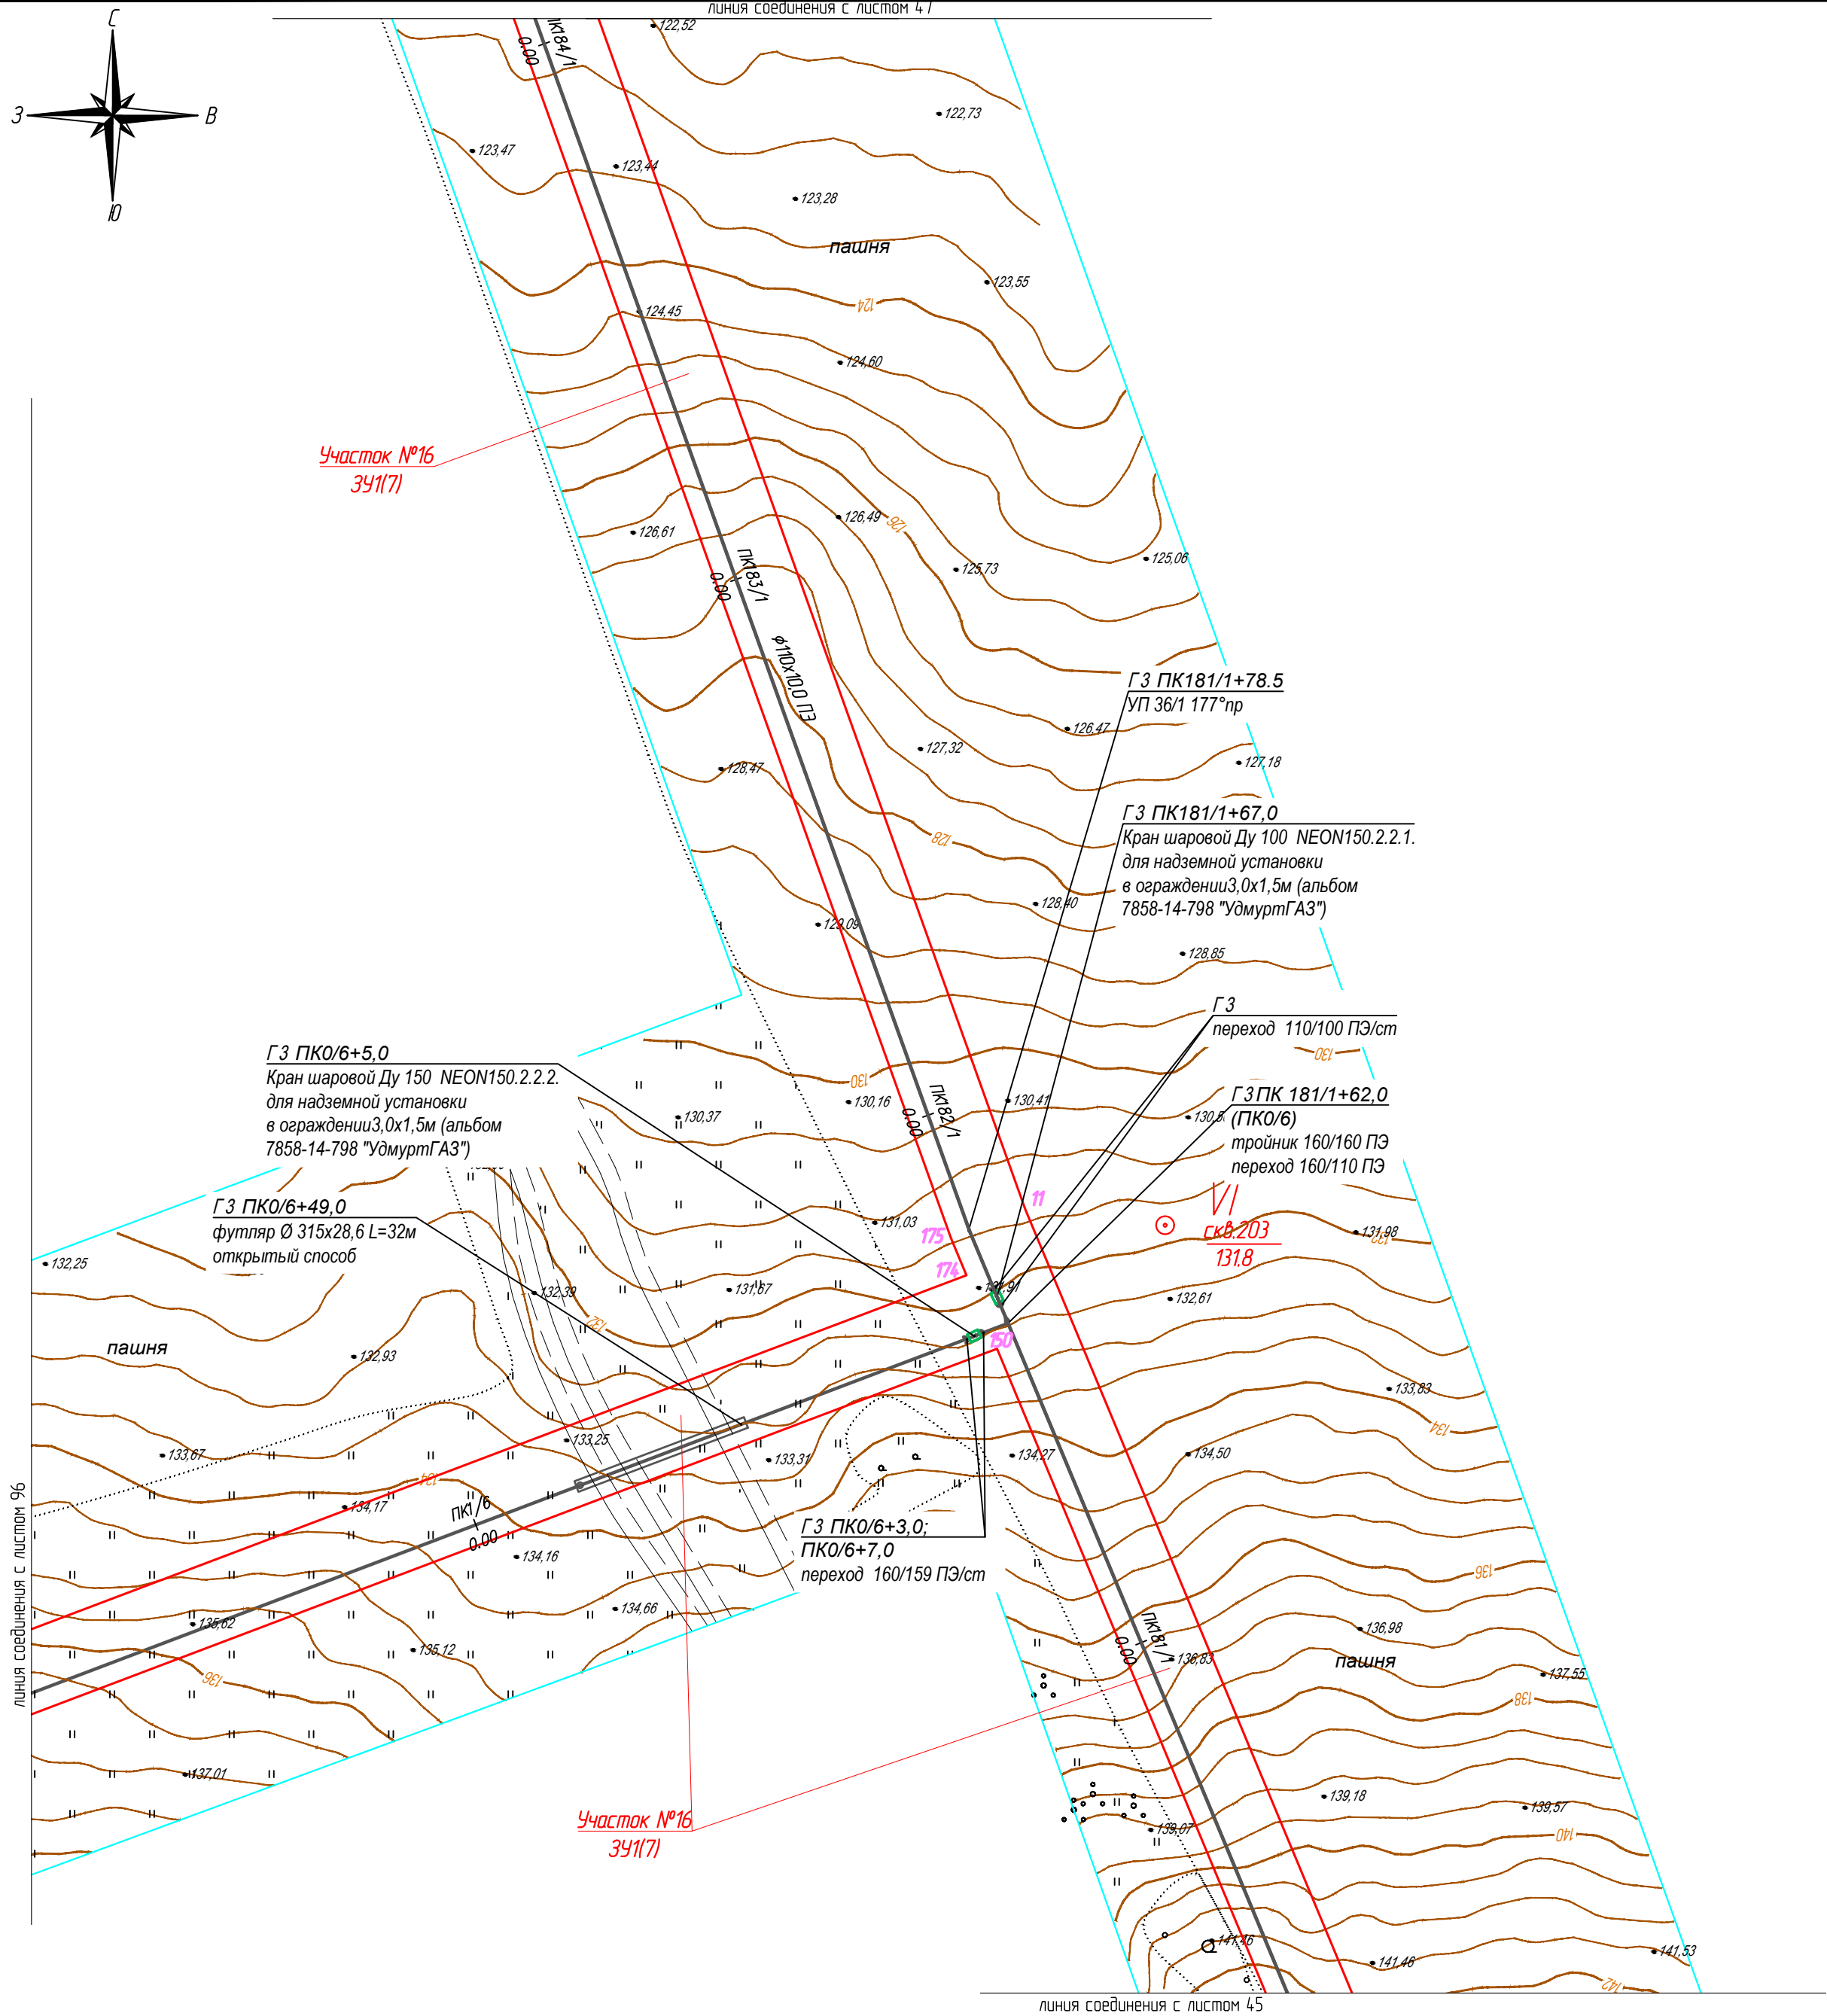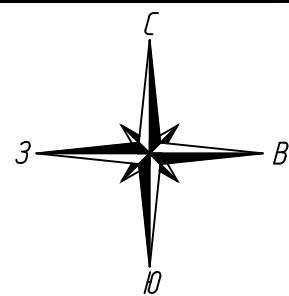


Условные обозначения:

- ось проектируемого объекта
- части земельных участков, подлежащих постановке на учет
- граница кадастрового квартала
- граница земельного участка, в отношении которого планируется установление сервитута на период строительства и в последующем на период эксплуатации
- границы существующих земельных участков
- 3 — порядковый номер угловой точки земельного участка
- 18-20-050006-59 — номер земельного участка по данным государственного кадастра недвижимости

Взам. инв.М	
Подпись и дата	
Инф. и подл.	

						1187-18-009-ПМТ			
						Газопровод межпоселковый с. Сямси – д. Русская Бабыя – д. Удмуртская Бабыя – д. Балма – с. Кильмезь с отводами на с. Муки-Какси, ст. Сорек, д. Васьякина, д. Блаж -Юс, ст. Пижил Сямсинского района Удмуртской Республики			
Изм.	Колуч.	Лист	№ док.	Подпись	Дата	Проект межевания территории	Стадия	Лист	Листов
Разраб.	Маслова						П	46	
Проверил	Бурдин					План газопровода М1:1000			
Н.контр	Бурдин								
ГИП	Машкин								

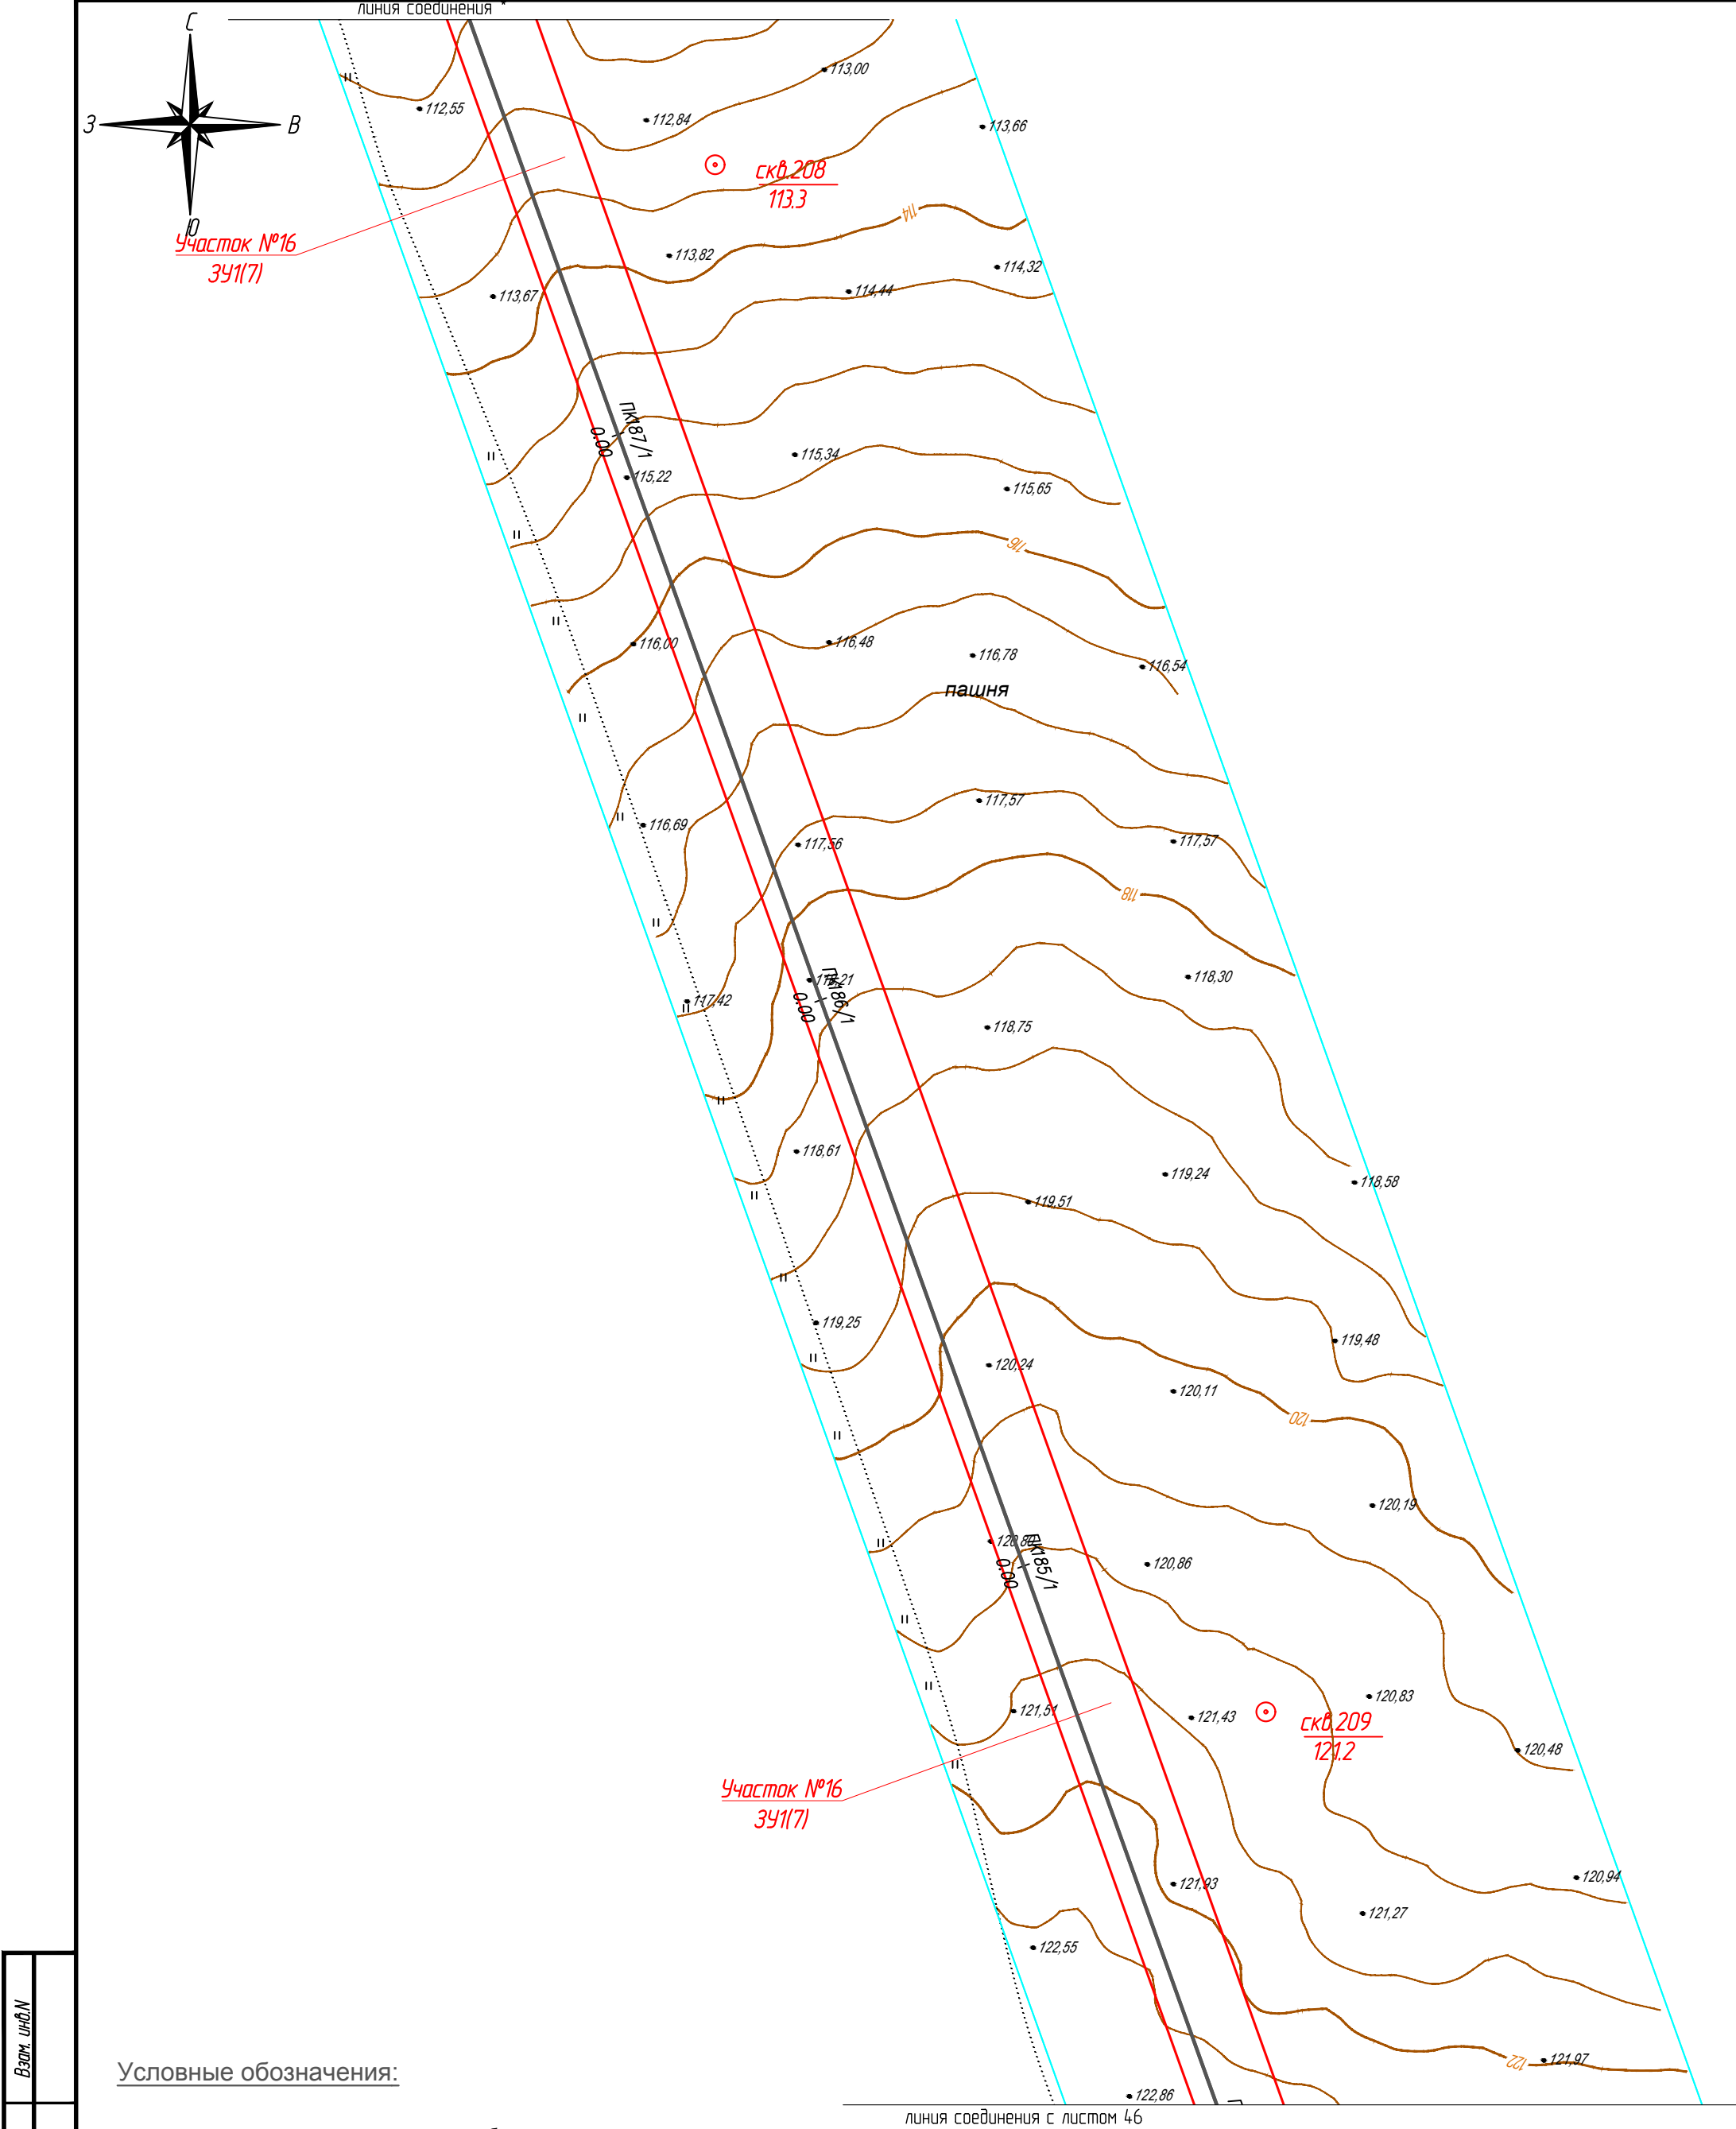

Условные обозначения:

ось проектируемого объекта

части земельных участков, подлежащих постановке на учет

граница кадастрового квартала


граница земельного участка, в отношении которого планируется установление сервитута на период строительства и в последующем на период эксплуатации

границы существующих земельных участков

порядковый номер угловой точки земельного участка

номер земельного участка по данным государственного кадастра недвижимости

18-20-050006-59

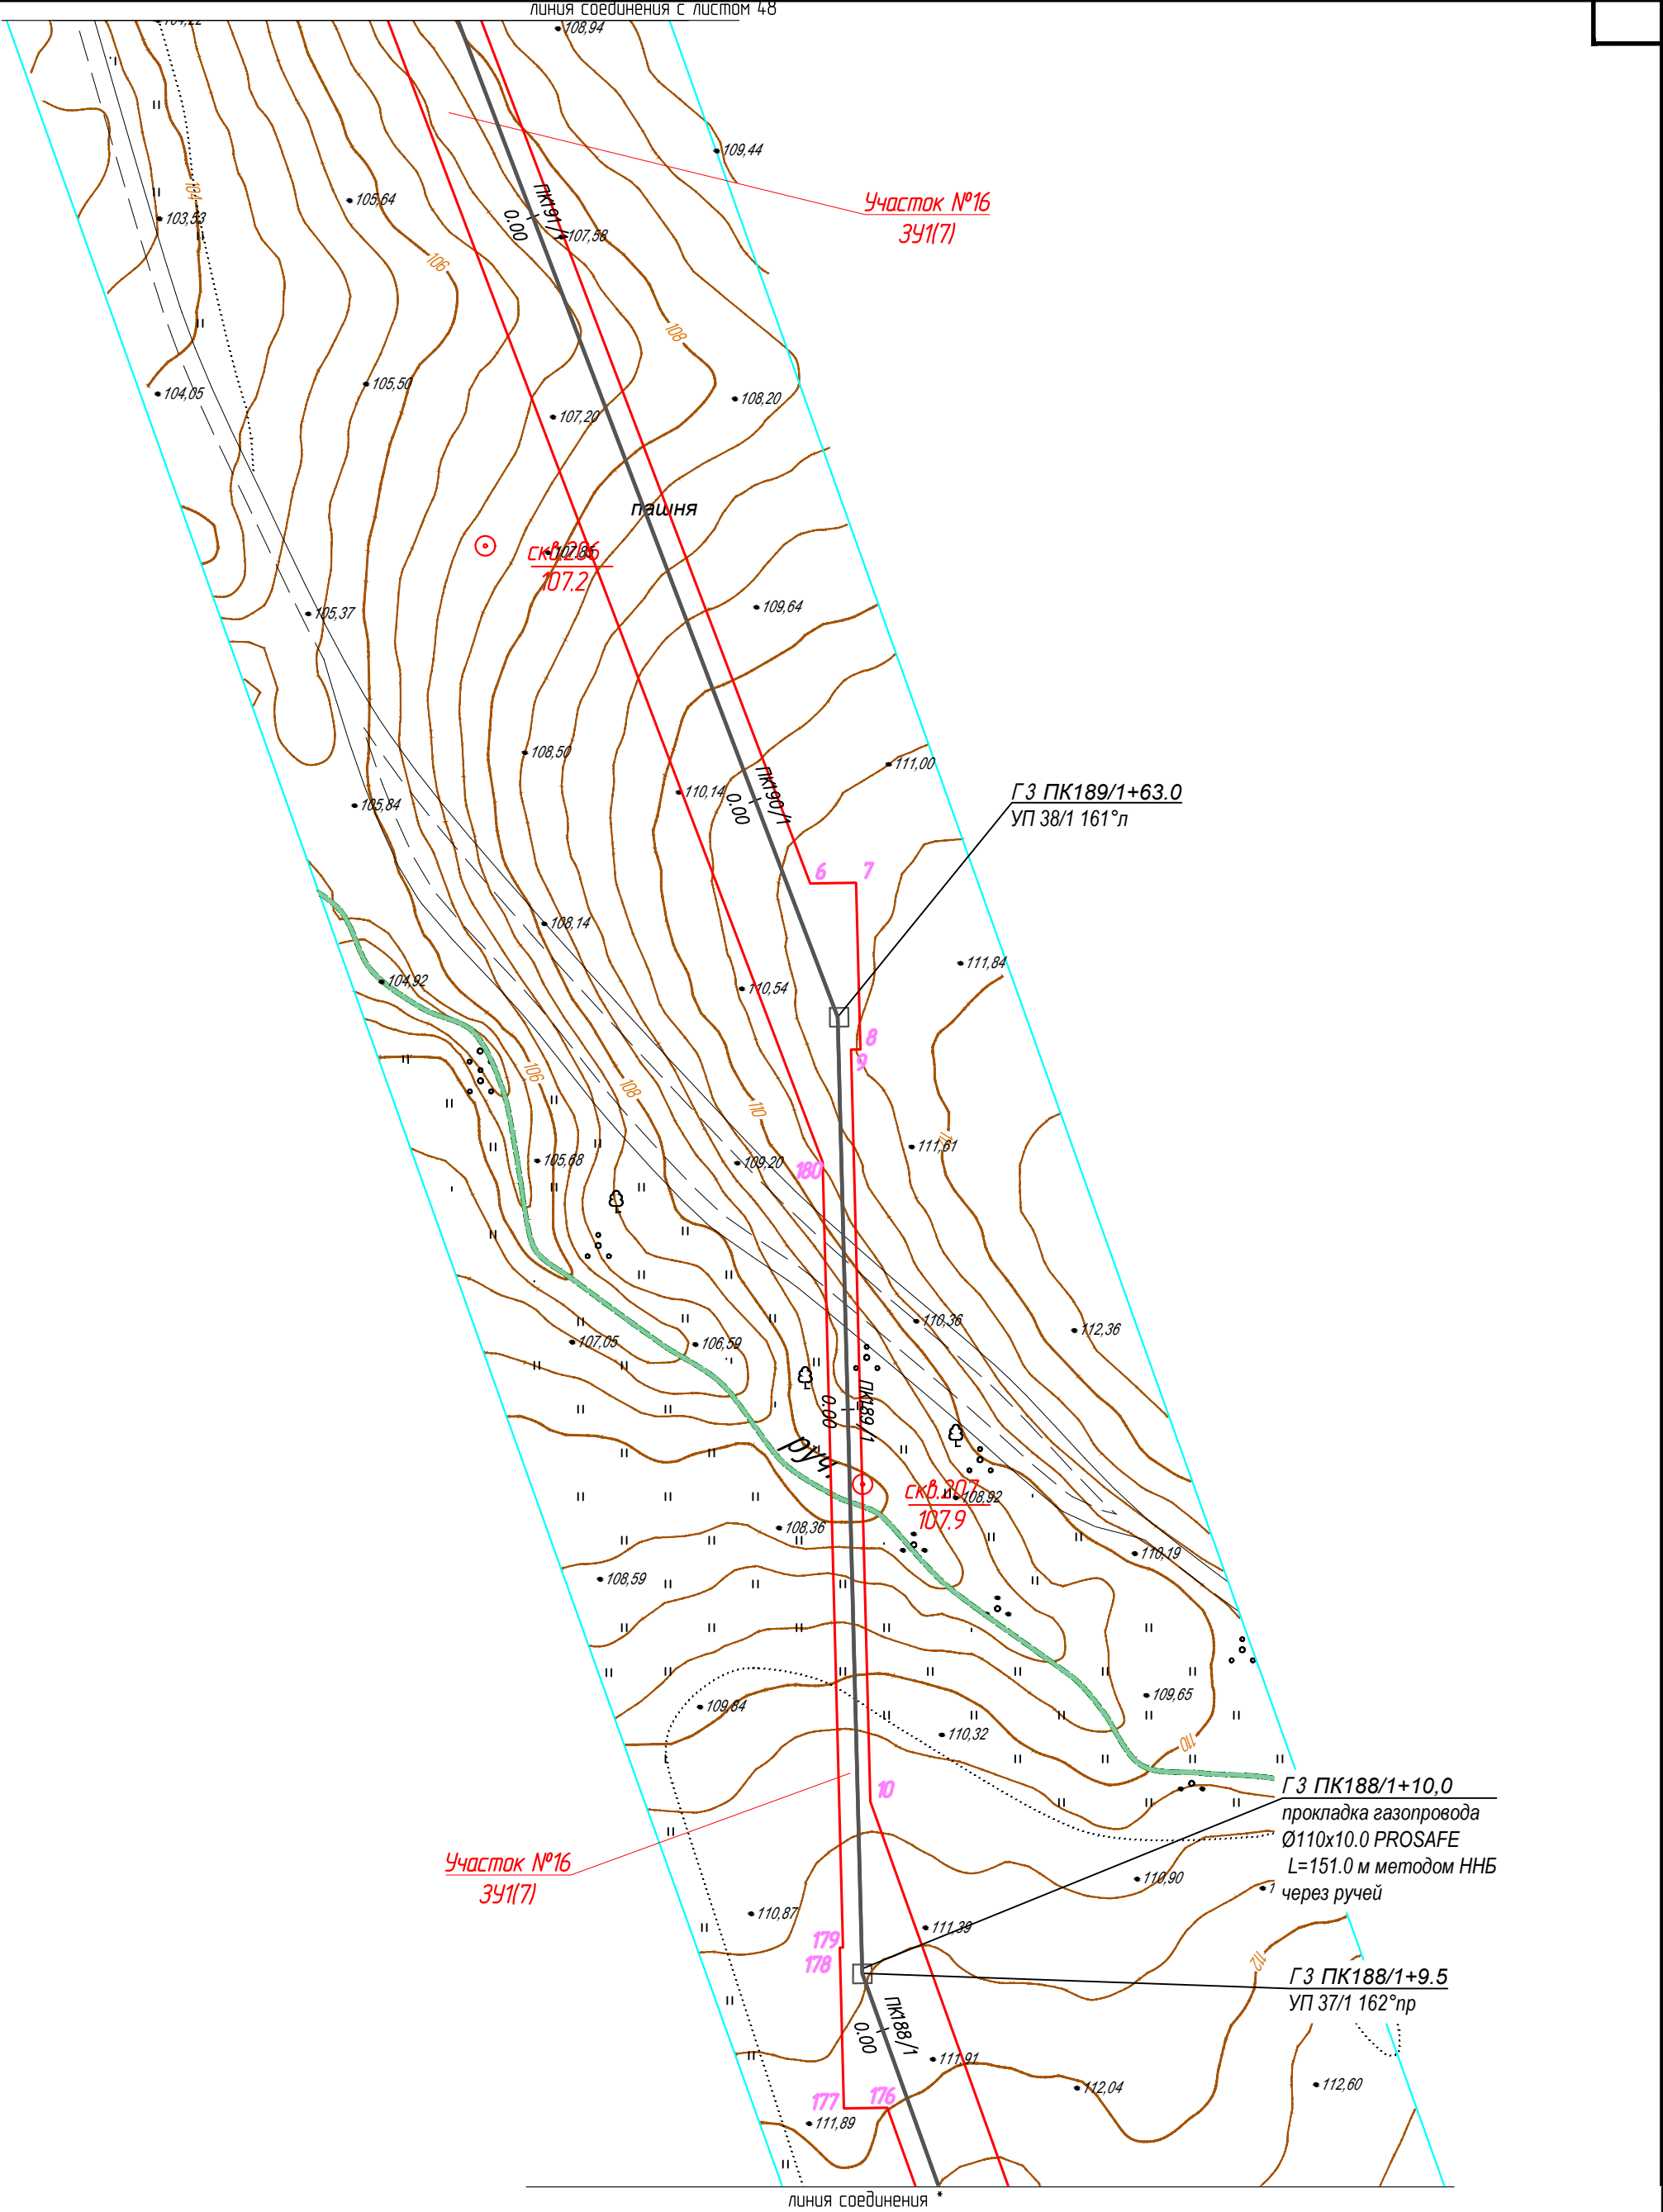

1187-18-009-ПМТ

Газопровод межпоселковый с. Сюмси – д. Русская Баба – д. Удмуртская Баба – д. Балма – с. Кильмезь с отводом на с. Муки-Какси, ст. Сюрек, д. Васьякина, д. Блаж –Юс, ст. Пижил Сюмсинского района Удмуртской Республики

Проект межевания территории


План газопровода М1:1000

Изм.	Колуч.	Лист	№ док.	Подпись	Дата
Разработ.	Маслова				
Проверил	Бурдин				
Н.контр.	Бурдин				
ГИП	Машкин				

Стадия	Лист	Листов
П	47	


РЕГИОН ГАЗ

проектное бюро

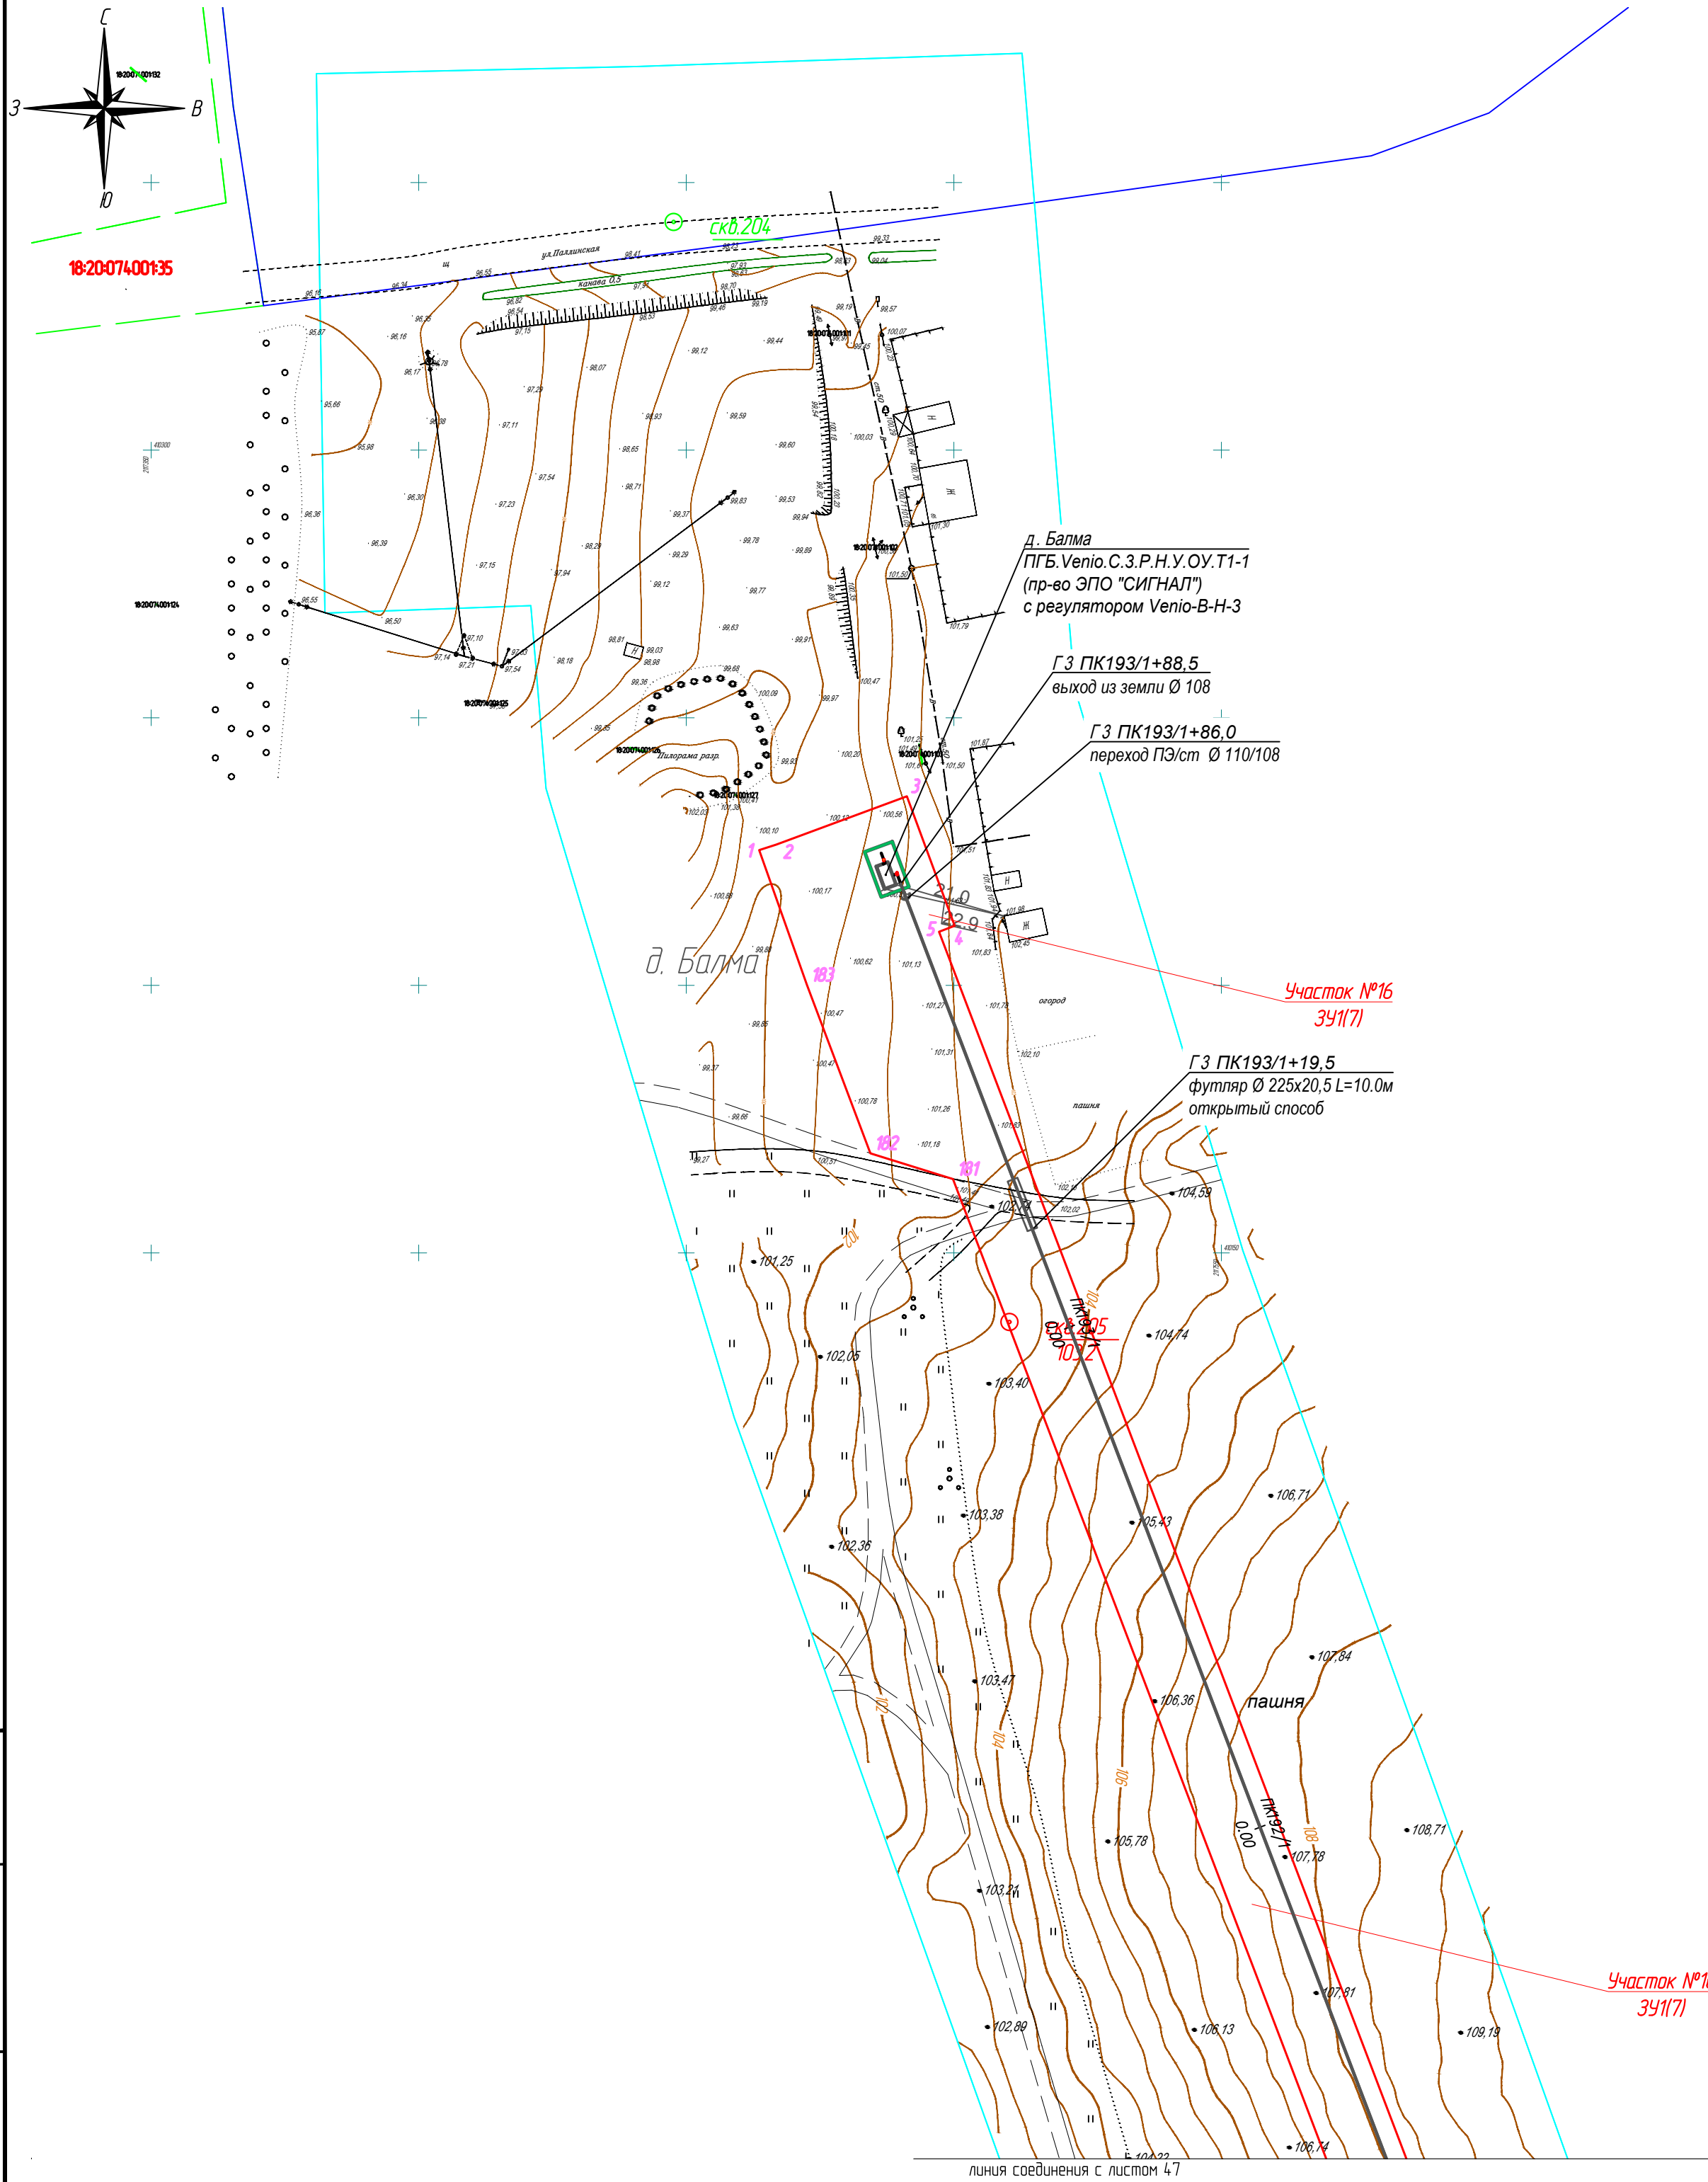

						1187-18-009-ПМТ			
						Газопровод межпоселковый с. Сюмси - д. Русская Баба - д. Удмуртская Баба - д. Балма - с. Кильмезь с отводами на с. Муки-Какси, ст. Сюрек, д. Васьякина, д. Блаж -Юс, ст. Пижил Сюмсинского района Удмуртской Республики			
Изм.	Колуч.	Лист	№ док.	Подпись	Дата	Проект межевания территории	Стадия	Лист	Листов
Разраб.		Маслова					П	48	
Проверил		Бурдин				План газопровода М1:1000			
Н.контр		Бурдин							
ГИП		Машкин							


Взам. инб.И	
Подпись и дата	
Инб. И подл.	

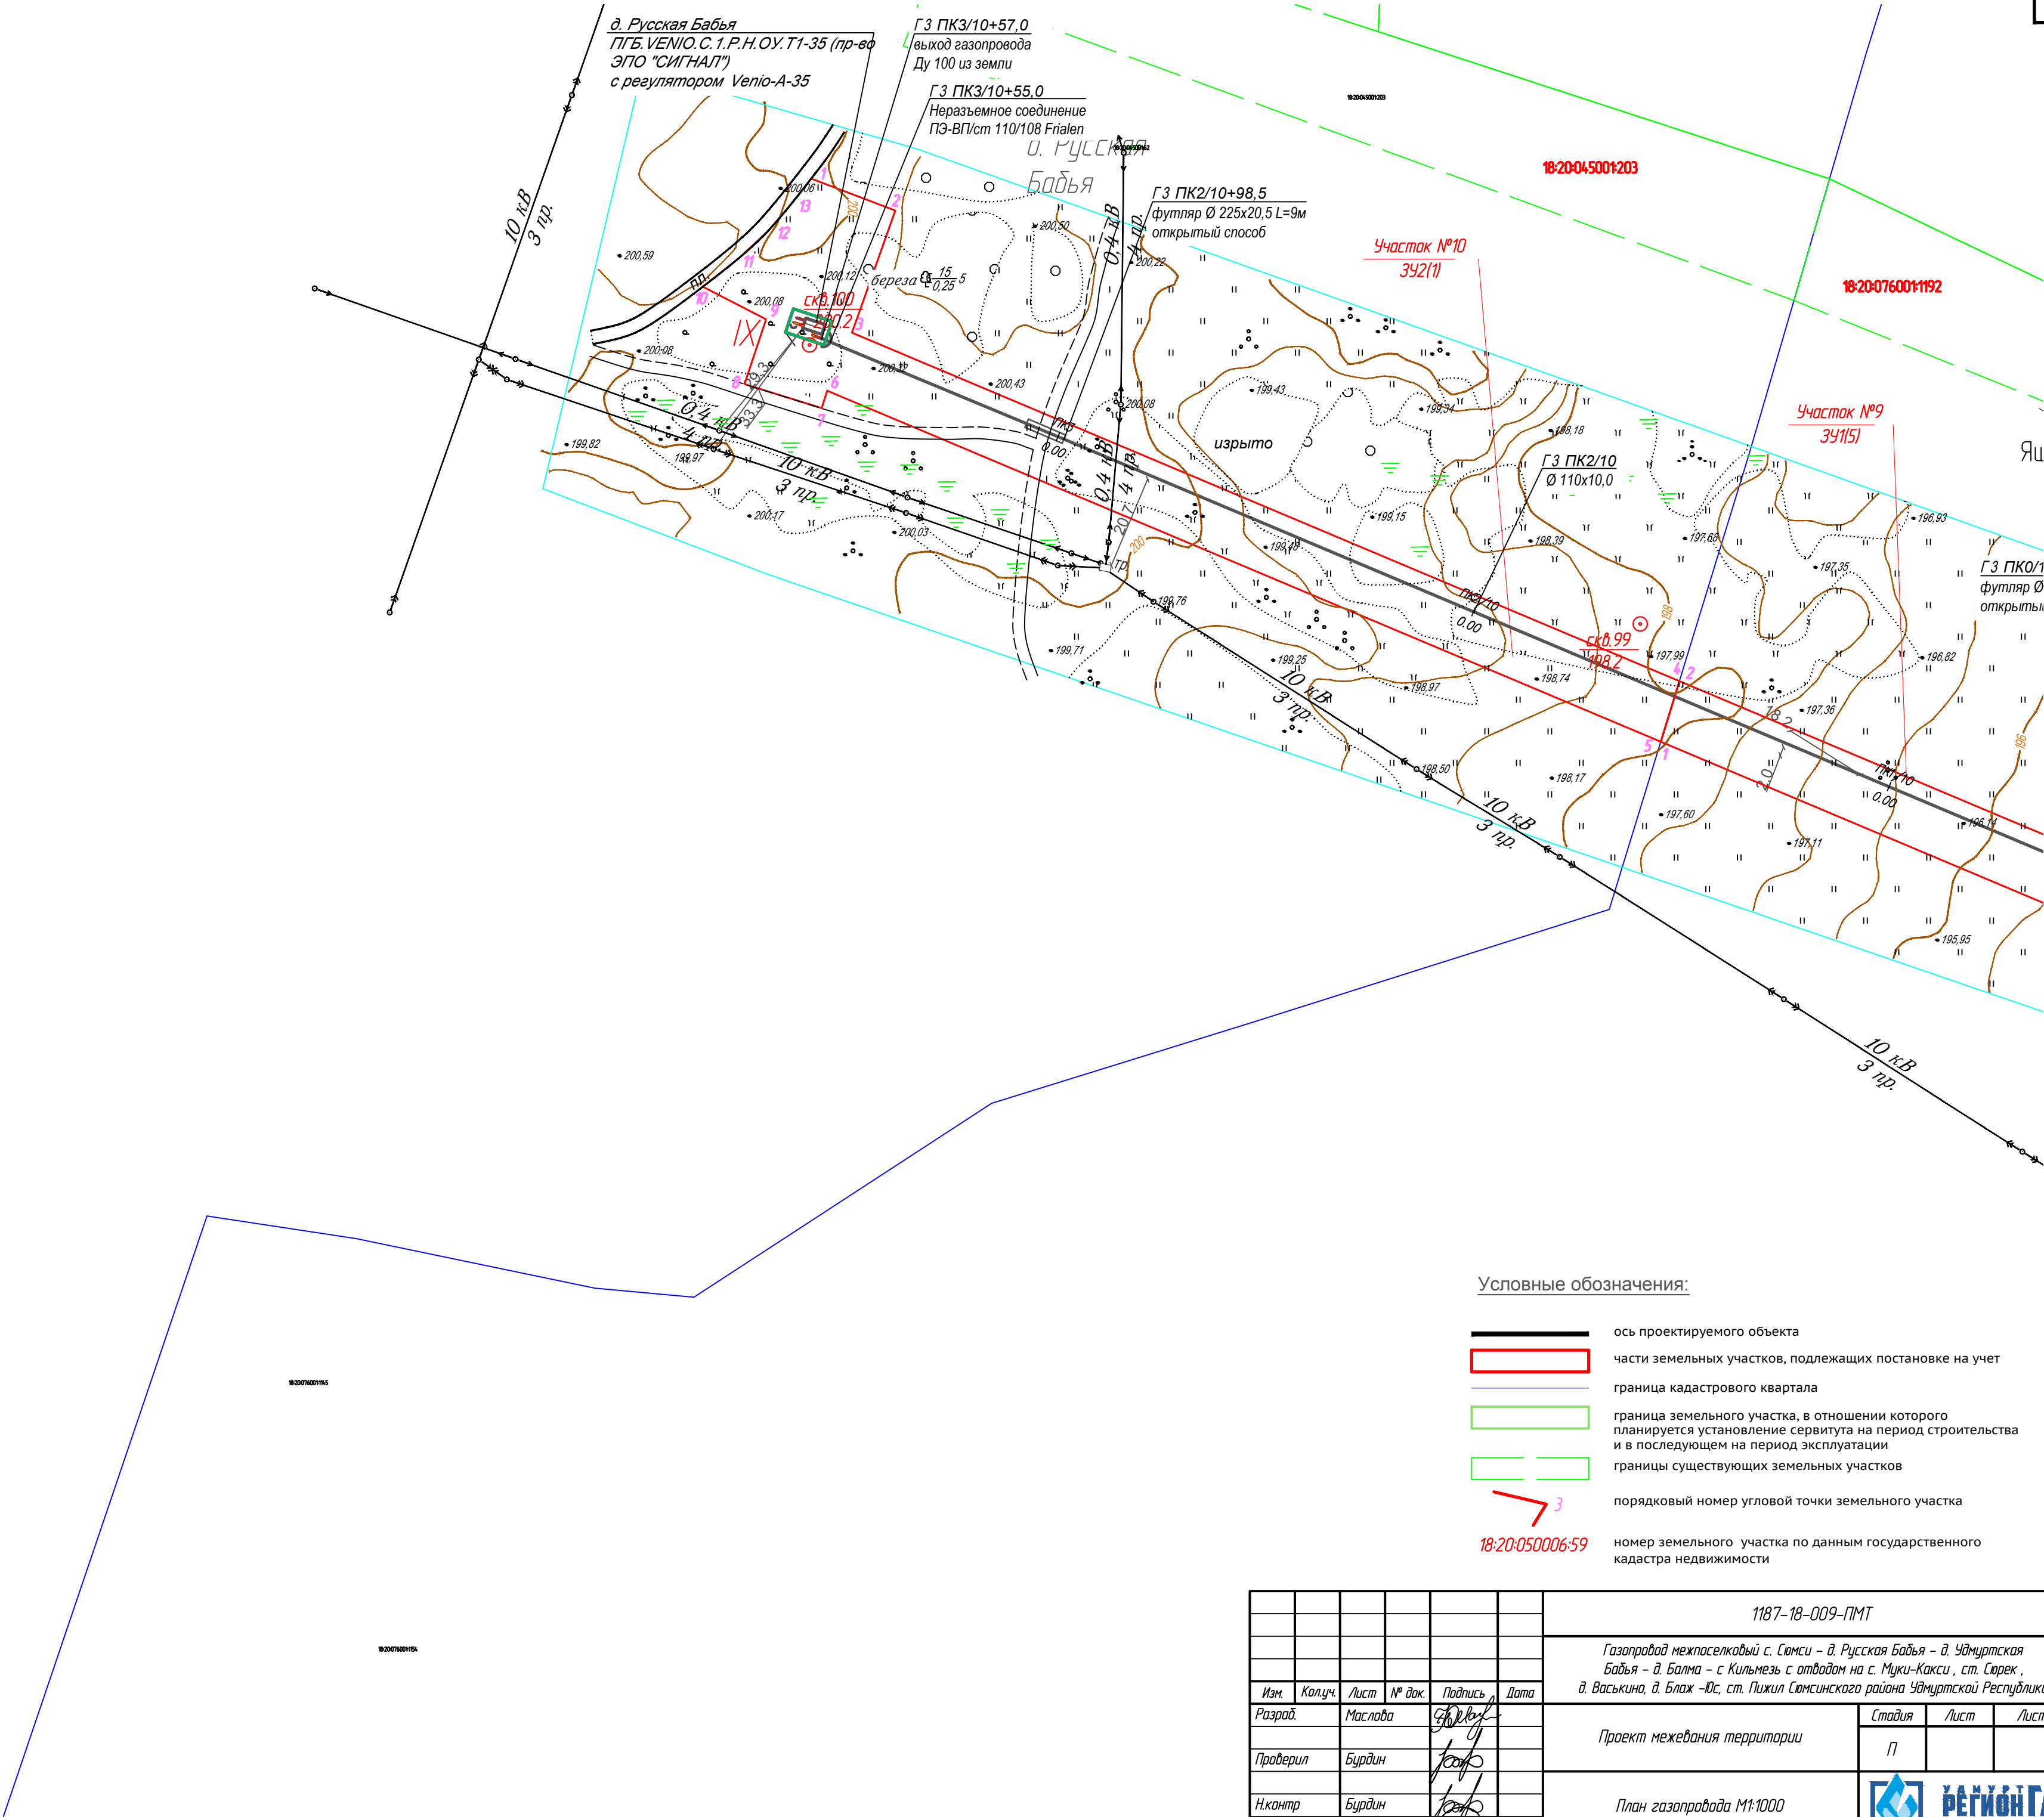

Условные обозначения:


- ось проектируемого объекта
- части земельных участков, подлежащих постановке на учет
- граница кадастрового квартала
- граница земельного участка, в отношении которого планируется установление сервитута на период строительства и в последующем на период эксплуатации
- границы существующих земельных участков
- 3 — порядковый номер угловой точки земельного участка
- 18-20-050006-59 — номер земельного участка по данным государственного кадастра недвижимости

						1187-18-009-ПМТ			
						Газопровод межпоселковый с. Сюмси – д. Русская Бабья – д. Удмуртская Бабья – д. Балма – с. Кильмезь с отводом на с. Муки-Каксы, ст. Сюрек, д. Васьякина, д. Блаж –Юс, ст. Пижил Сюмсинского района Удмуртской Республики			
Изм.	Колуч.	Лист	№ док.	Подпись	Дата	Проект межевания территории	Стадия	Лист	Листов
Разработ.	Маслова						П		
Проверил	Бурдин					План газопровода М1:1000	 РЕГИОН ГАЗ проектное бюро		
Н.контр.	Бурдин								
ГИП	Машкин								

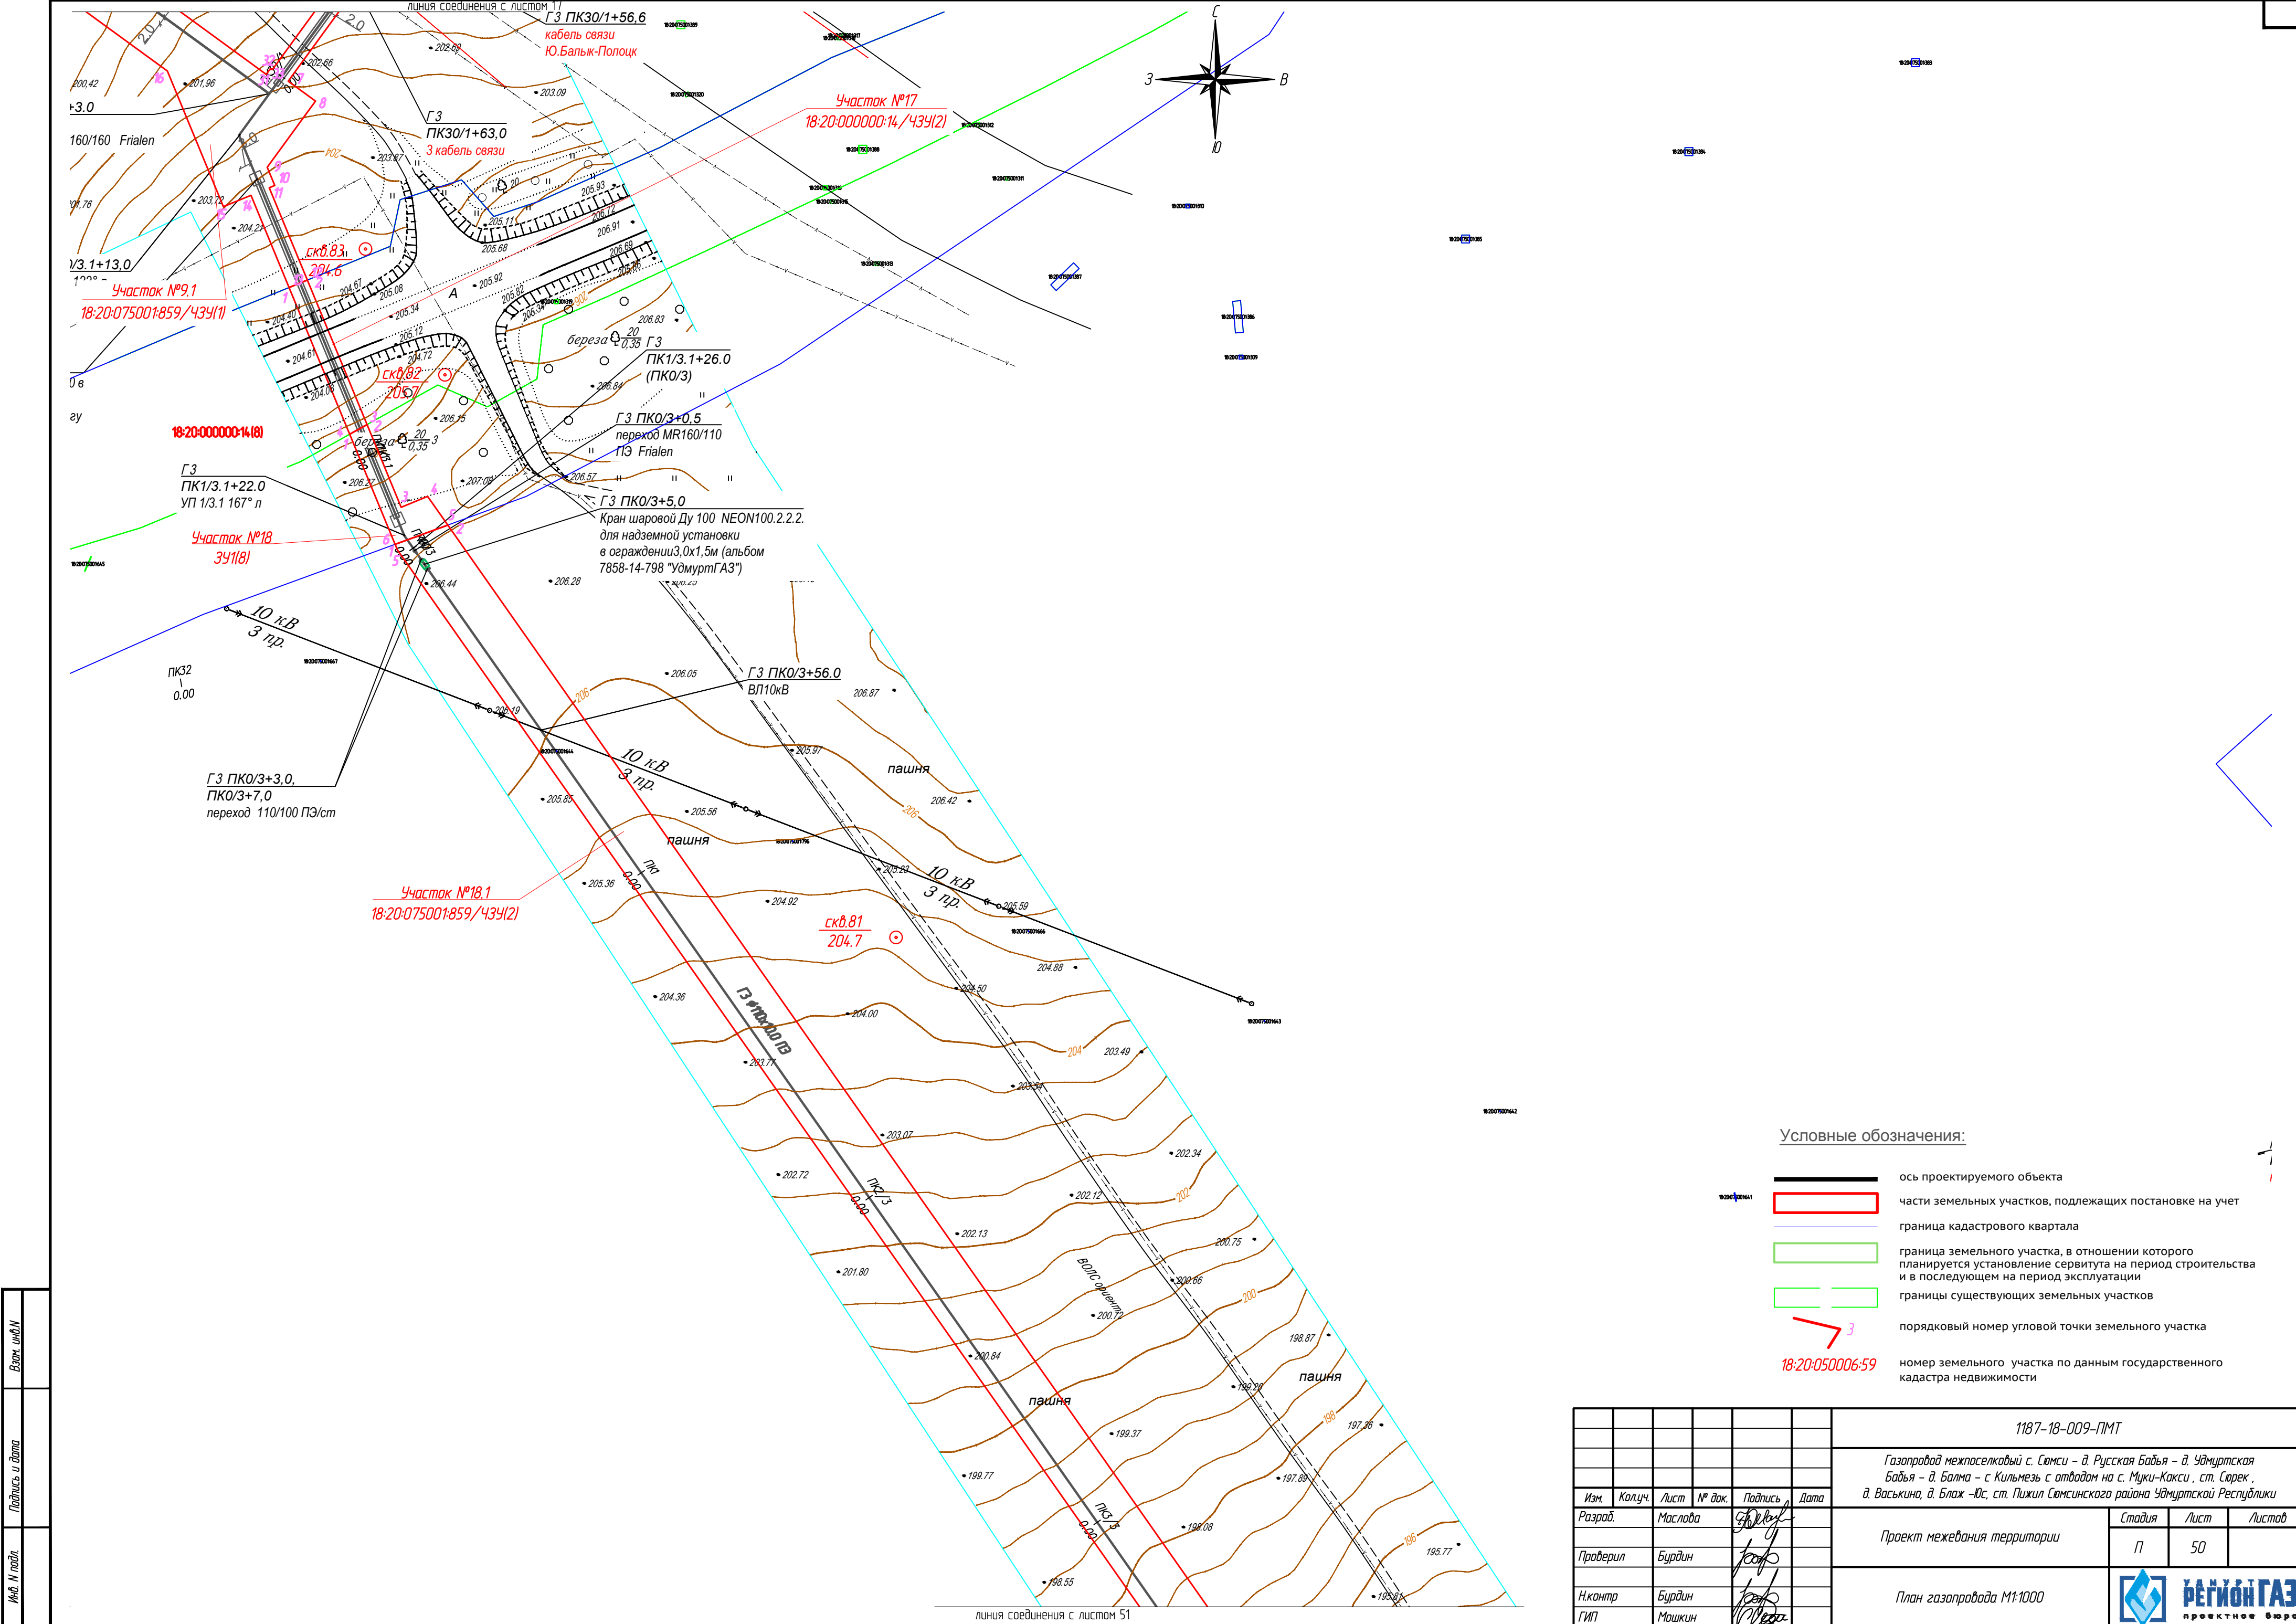


Условные обозначения:

- ось проектируемого объекта
- части земельных участков, подлежащих постановке на учет
- граница кадастрового квартала
- граница земельного участка, в отношении которого планируется установление сервитута на период строительства и в последующем на период эксплуатации
- границы существующих земельных участков
- порядковый номер угловой точки земельного участка
- номер земельного участка по данным государственного кадастра недвижимости

 						1187-18-009-ПМТ			
						Газопровод межпоселковый с. Сюмси - д. Русская Баба - д. Удмуртская Баба - д. Балма - с. Кильмезь с отводами на с. Муки-Какси, ст. Сюрек, д. Васьякина, д. Блаж -Юс, ст. Пижил Сюмсинского района Удмуртской Республики			
Изм.	Колуч.	Лист	№ док.	Подпись	Дата	Проект межевания территории	Стадия	Лист	Листов
Разработ.	Маслова						П	50	
Проверил	Бурдин					План газопровода М1:1000			проектное бюро
Н.контр.	Бурдин								
ГИП	Машкин								


Взам. инв. №	
Подпись и дата	
Инд. № подл.	

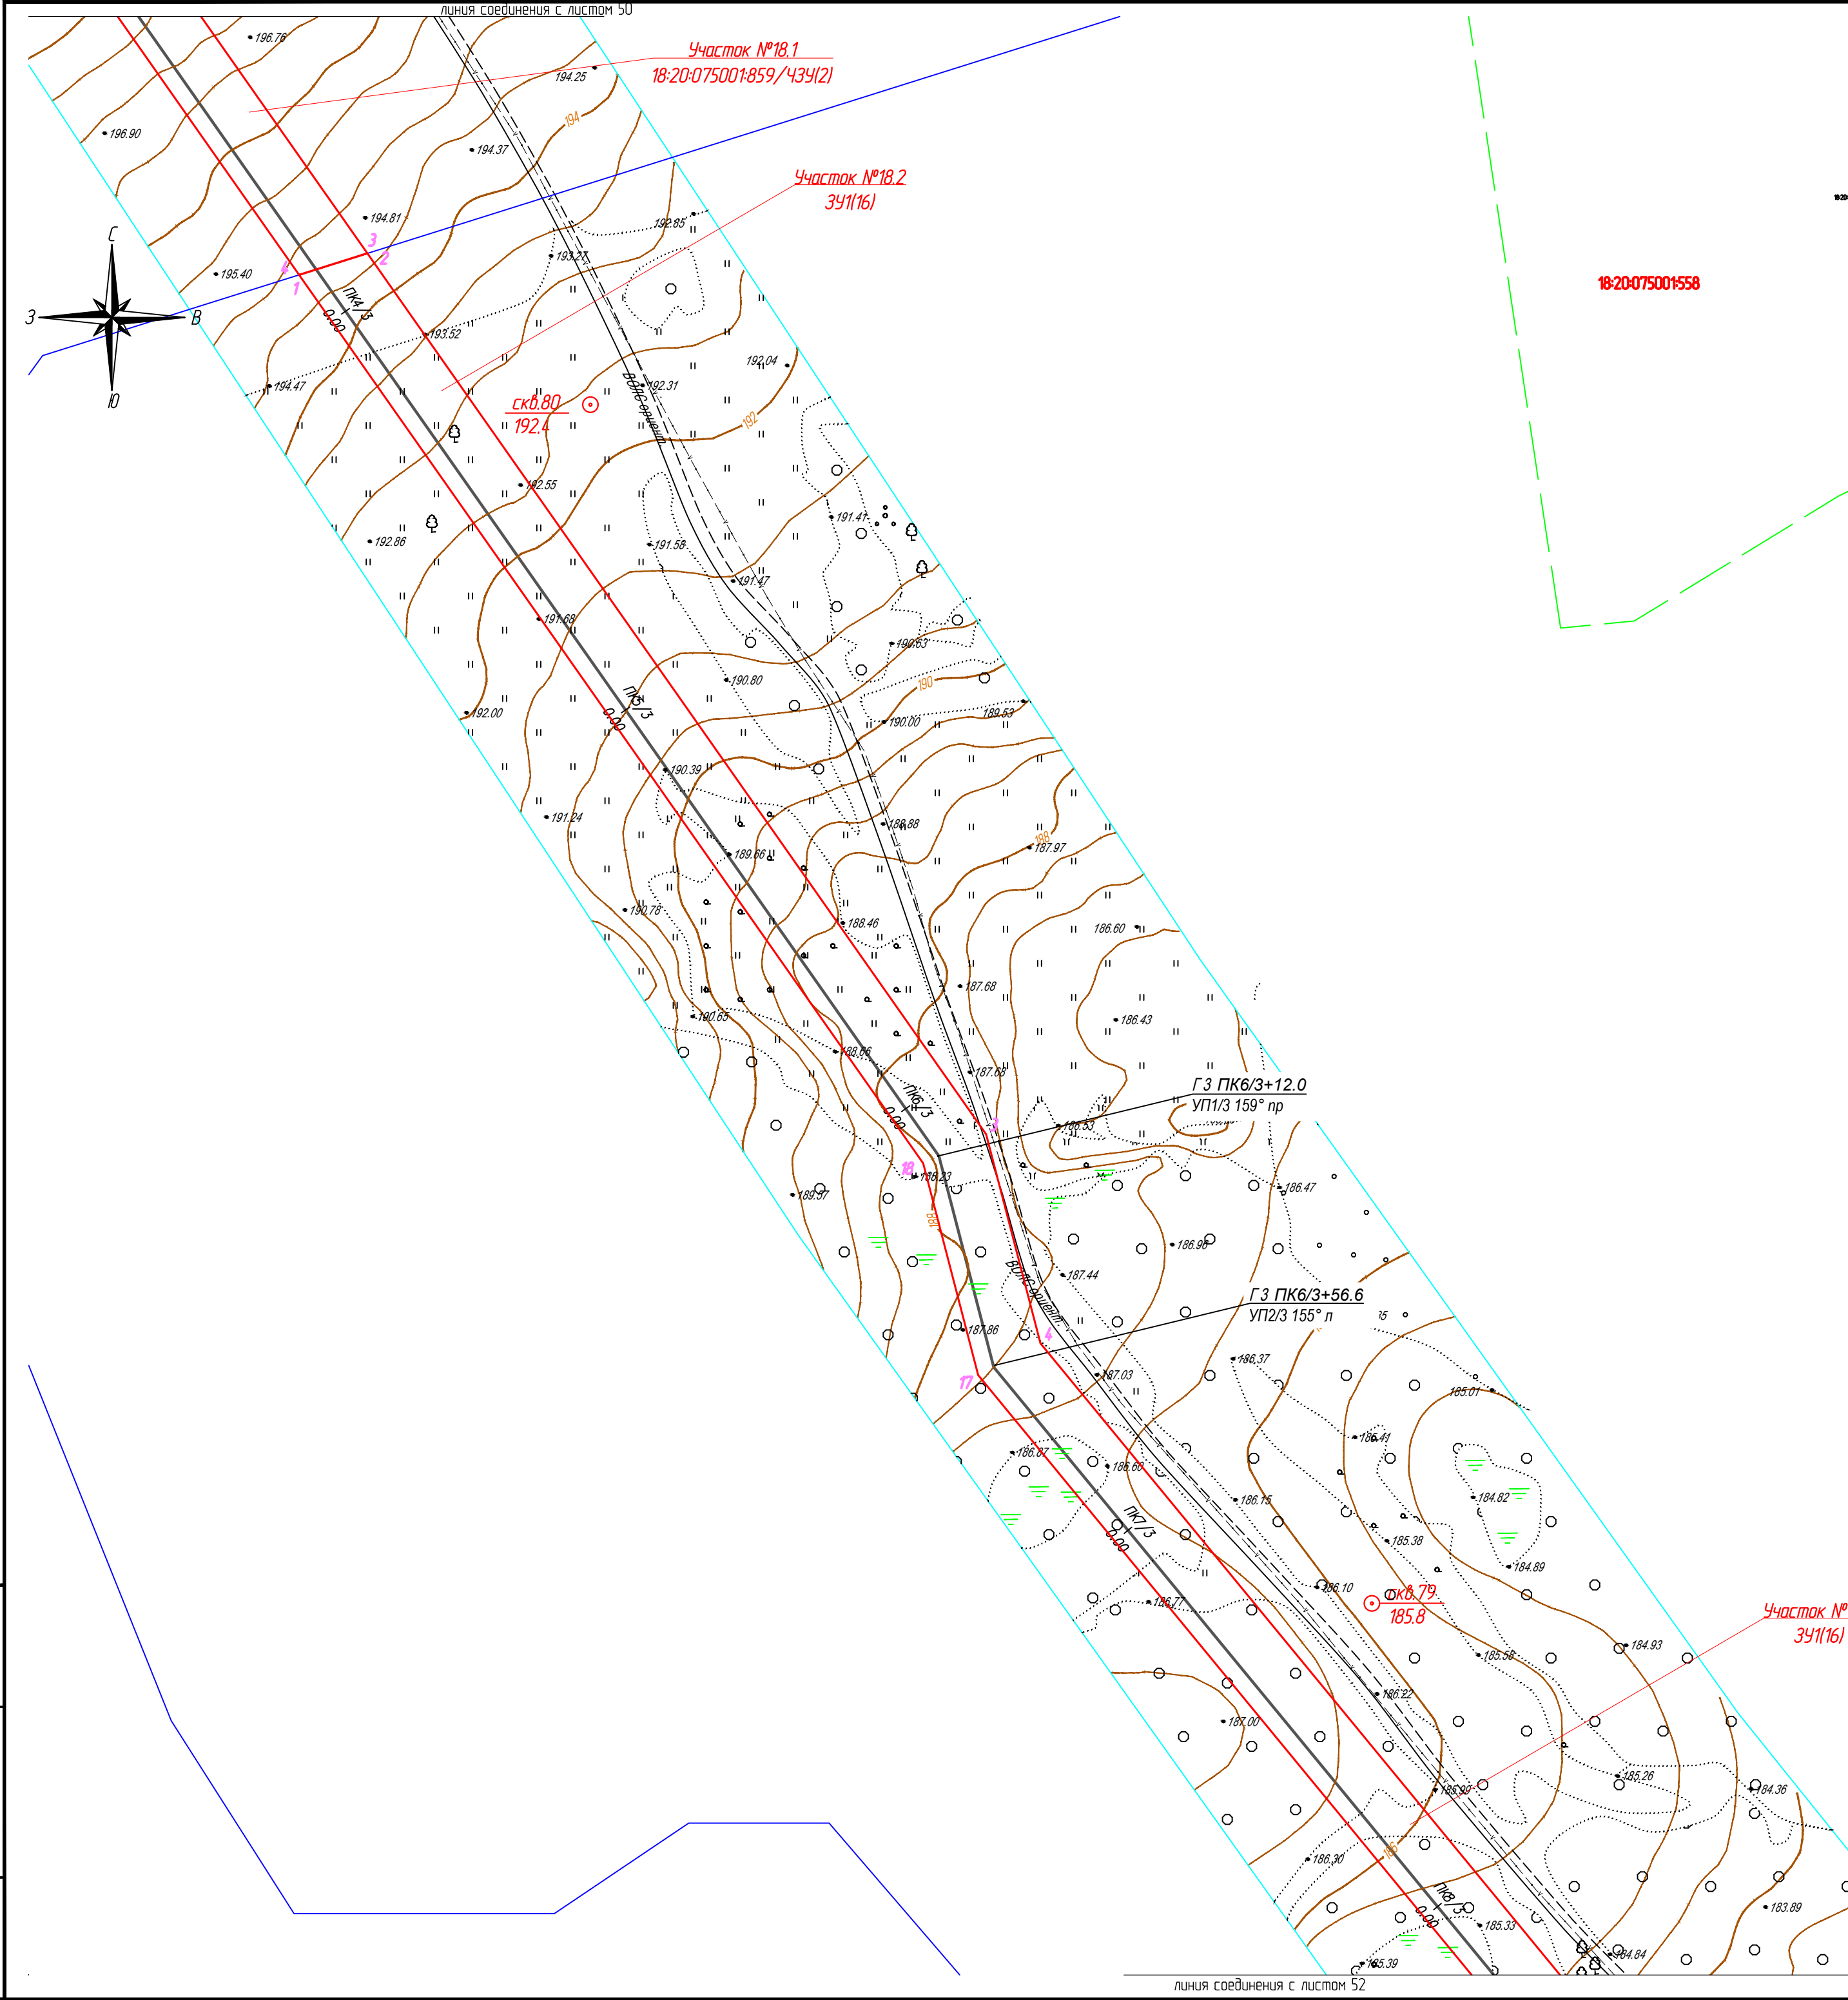

Условные обозначения:

- ось проектируемого объекта
- части земельных участков, подлежащих постановке на учет
- граница кадастрового квартала
- граница земельного участка, в отношении которого планируется установление сервитута на период строительства и в последующем на период эксплуатации
- границы существующих земельных участков
- порядковый номер угловой точки земельного участка
- номер земельного участка по данным государственного кадастра недвижимости

						1187-18-009-ПМТ			
						Газопровод межпоселковый с. Сямси – д. Русская Баба – д. Удмуртская Баба – д. Балма – с. Кильмезь с отводом на с. Муки-Какси, ст. Сорек, д. Васькина, д. Блаж –Юс, ст. Пижил Сямсинского района Удмуртской Республики			
Изм.	Колуч.	Лист	№ док.	Подпись	Дата	Проект межевания территории	Стадия	Лист	Листов
Разраб.	Маслова						П	51	
Проверил	Бурдин					План газопровода М1:1000	 РЕГИОН ГАЗ проектное бюро		
Н.контр	Бурдин								
ГИП	Машкин								

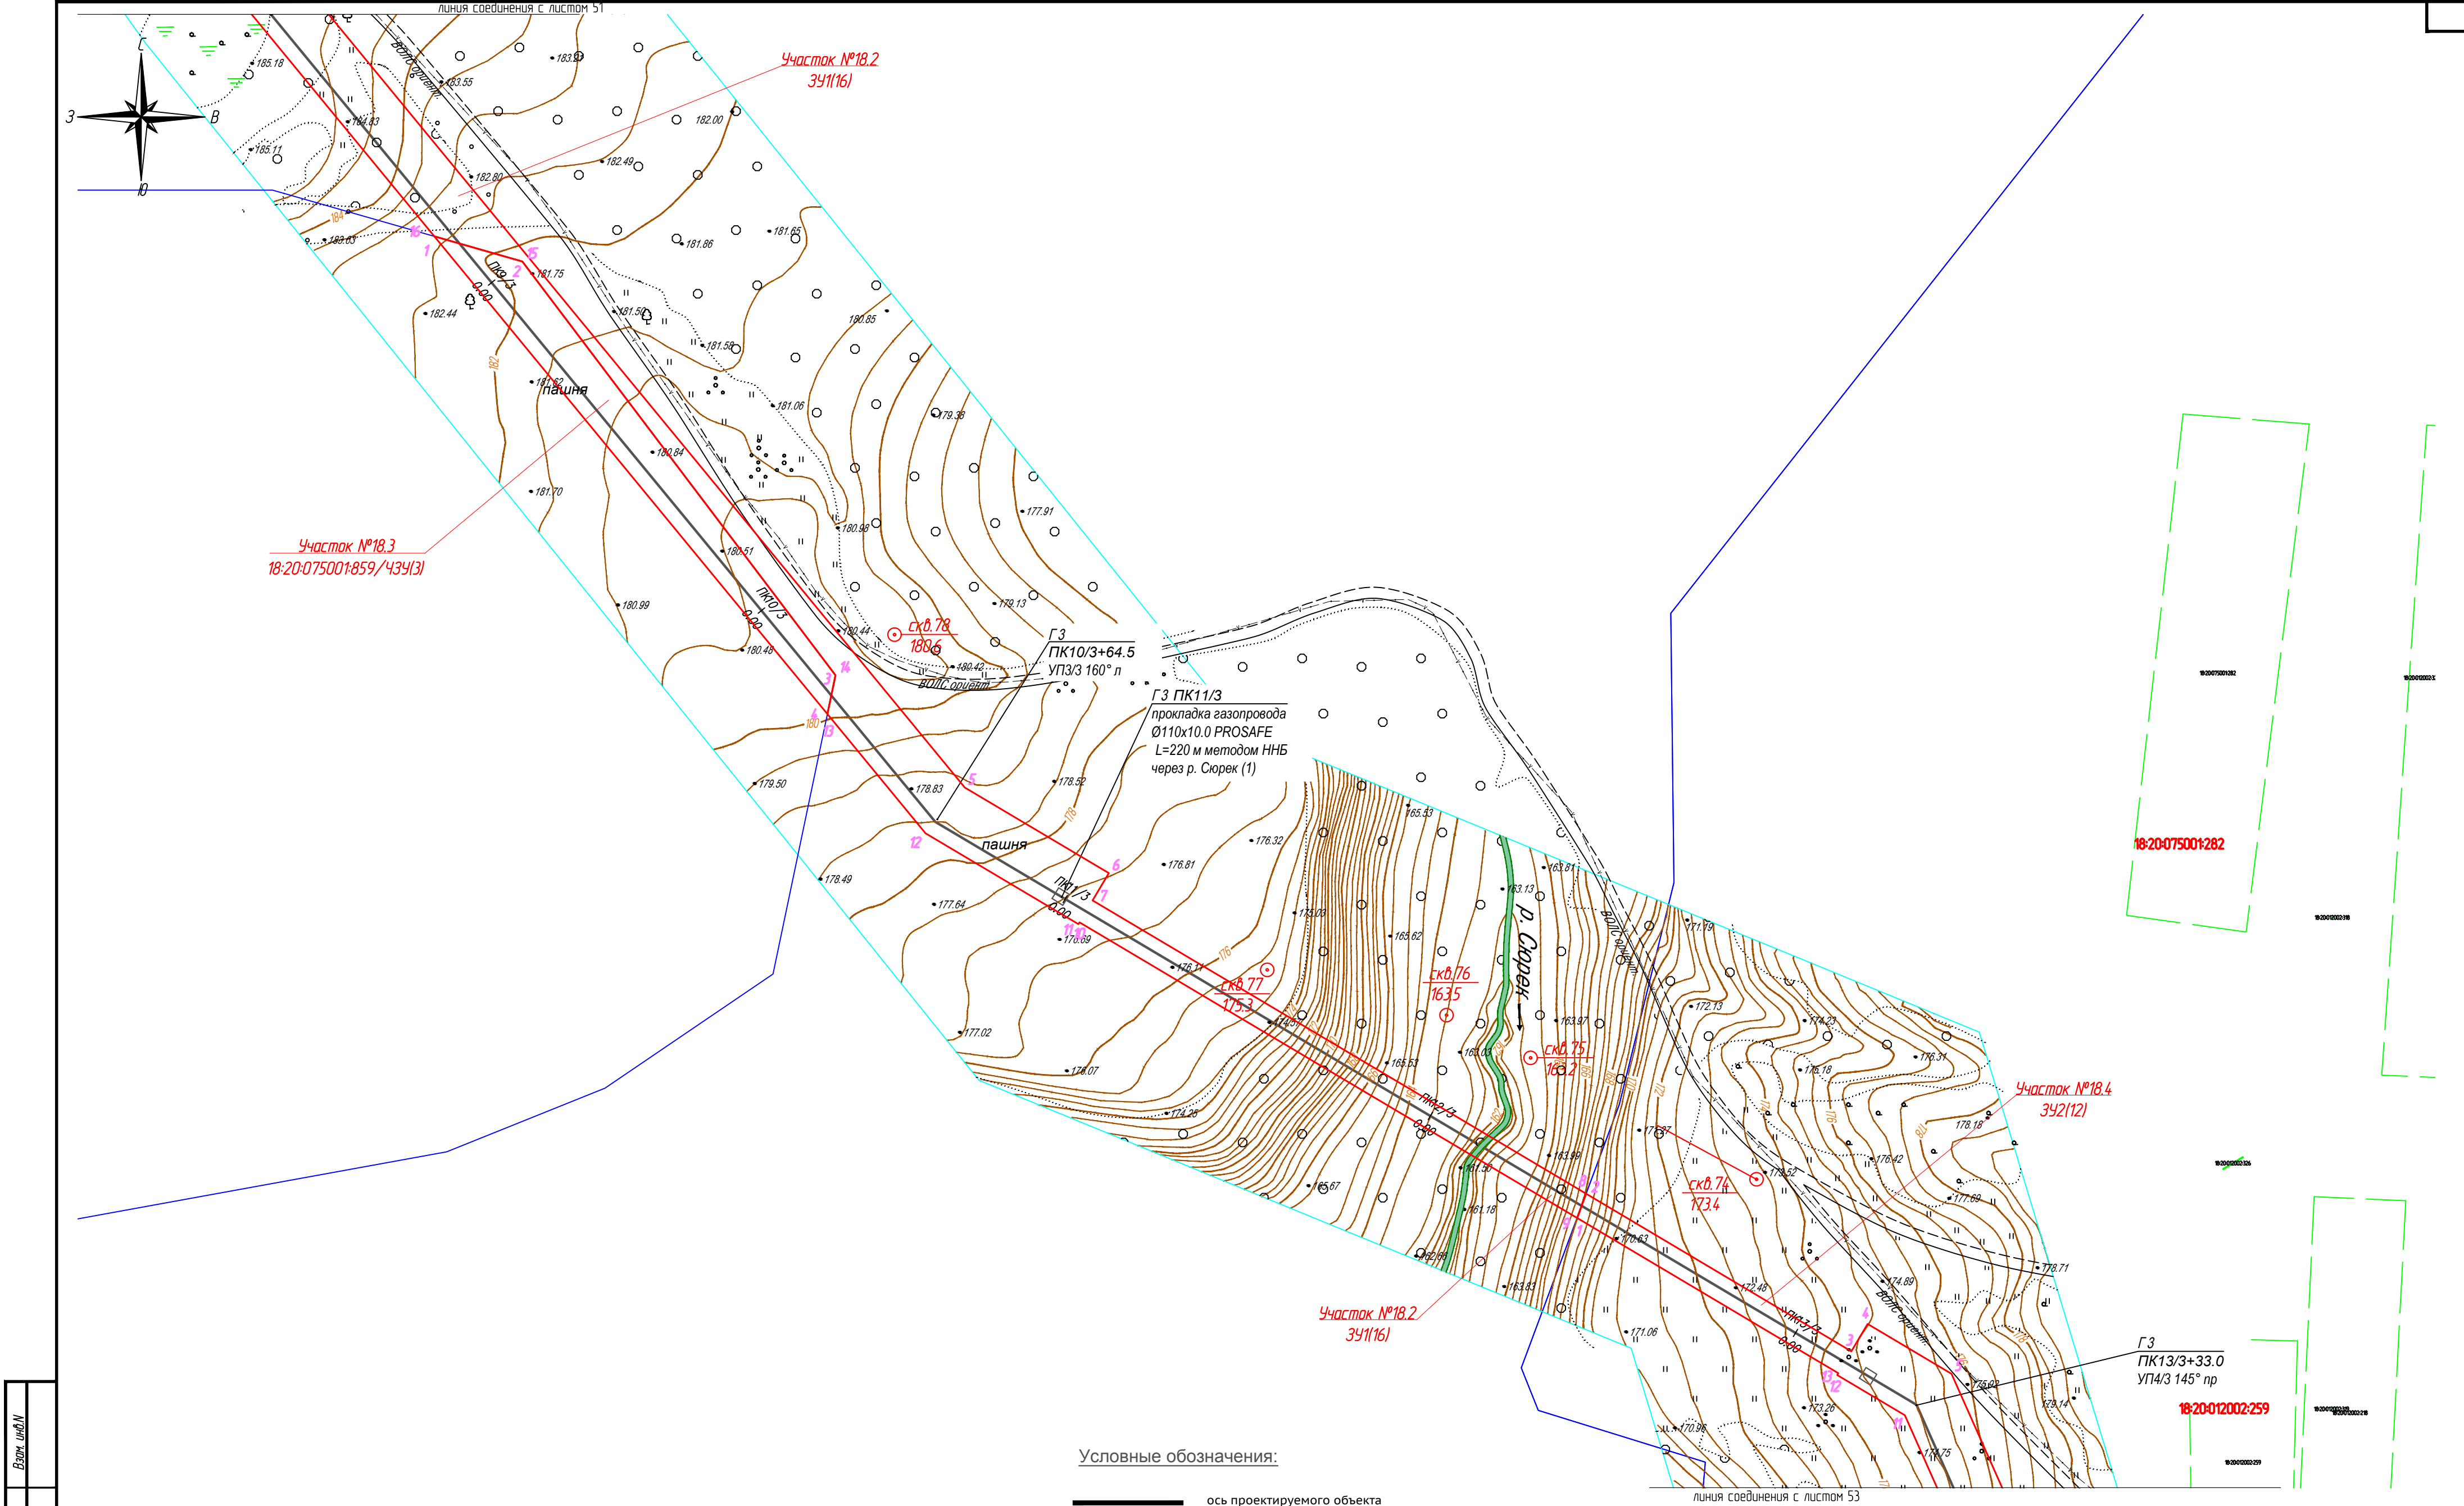


Взам. инв. №	
Подпись и дата	
Инд. № подл.	

Условные обозначения:

- ось проектируемого объекта
- части земельных участков, подлежащих постановке на учет
- граница кадастрового квартала
- граница земельного участка, в отношении которого планируется установление сервитута на период строительства и в последующем на период эксплуатации
- границы существующих земельных участков
- 3 — порядковый номер угловой точки земельного участка
- 18-20-050006-59 — номер земельного участка по данным государственного кадастра недвижимости


						1187-18-009-ПМТ			
						Газопровод межпоселковый с. Сюмс - д. Русская Баба - д. Удмуртская Баба - д. Балма - с. Кильмезь с отводами на с. Муки-Какси, ст. Сюрек, д. Васюкина, д. Блаж -Юс, ст. Пижил Сюмсинского района Удмуртской Республики			
Изм.	Колуч.	Лист	№ док.	Подпись	Дата	Проект межевания территории	Стадия	Лист	Листов
Разраб.		Маслова		<i>Маслова</i>			П	52	
Проверил		Бурдин		<i>Бурдин</i>		План газопровода М1:1000	 РЕГИОН ГАЗ проектное бюро		
Н.контр		Бурдин		<i>Бурдин</i>					
ГИП		Мошкин		<i>Мошкин</i>					


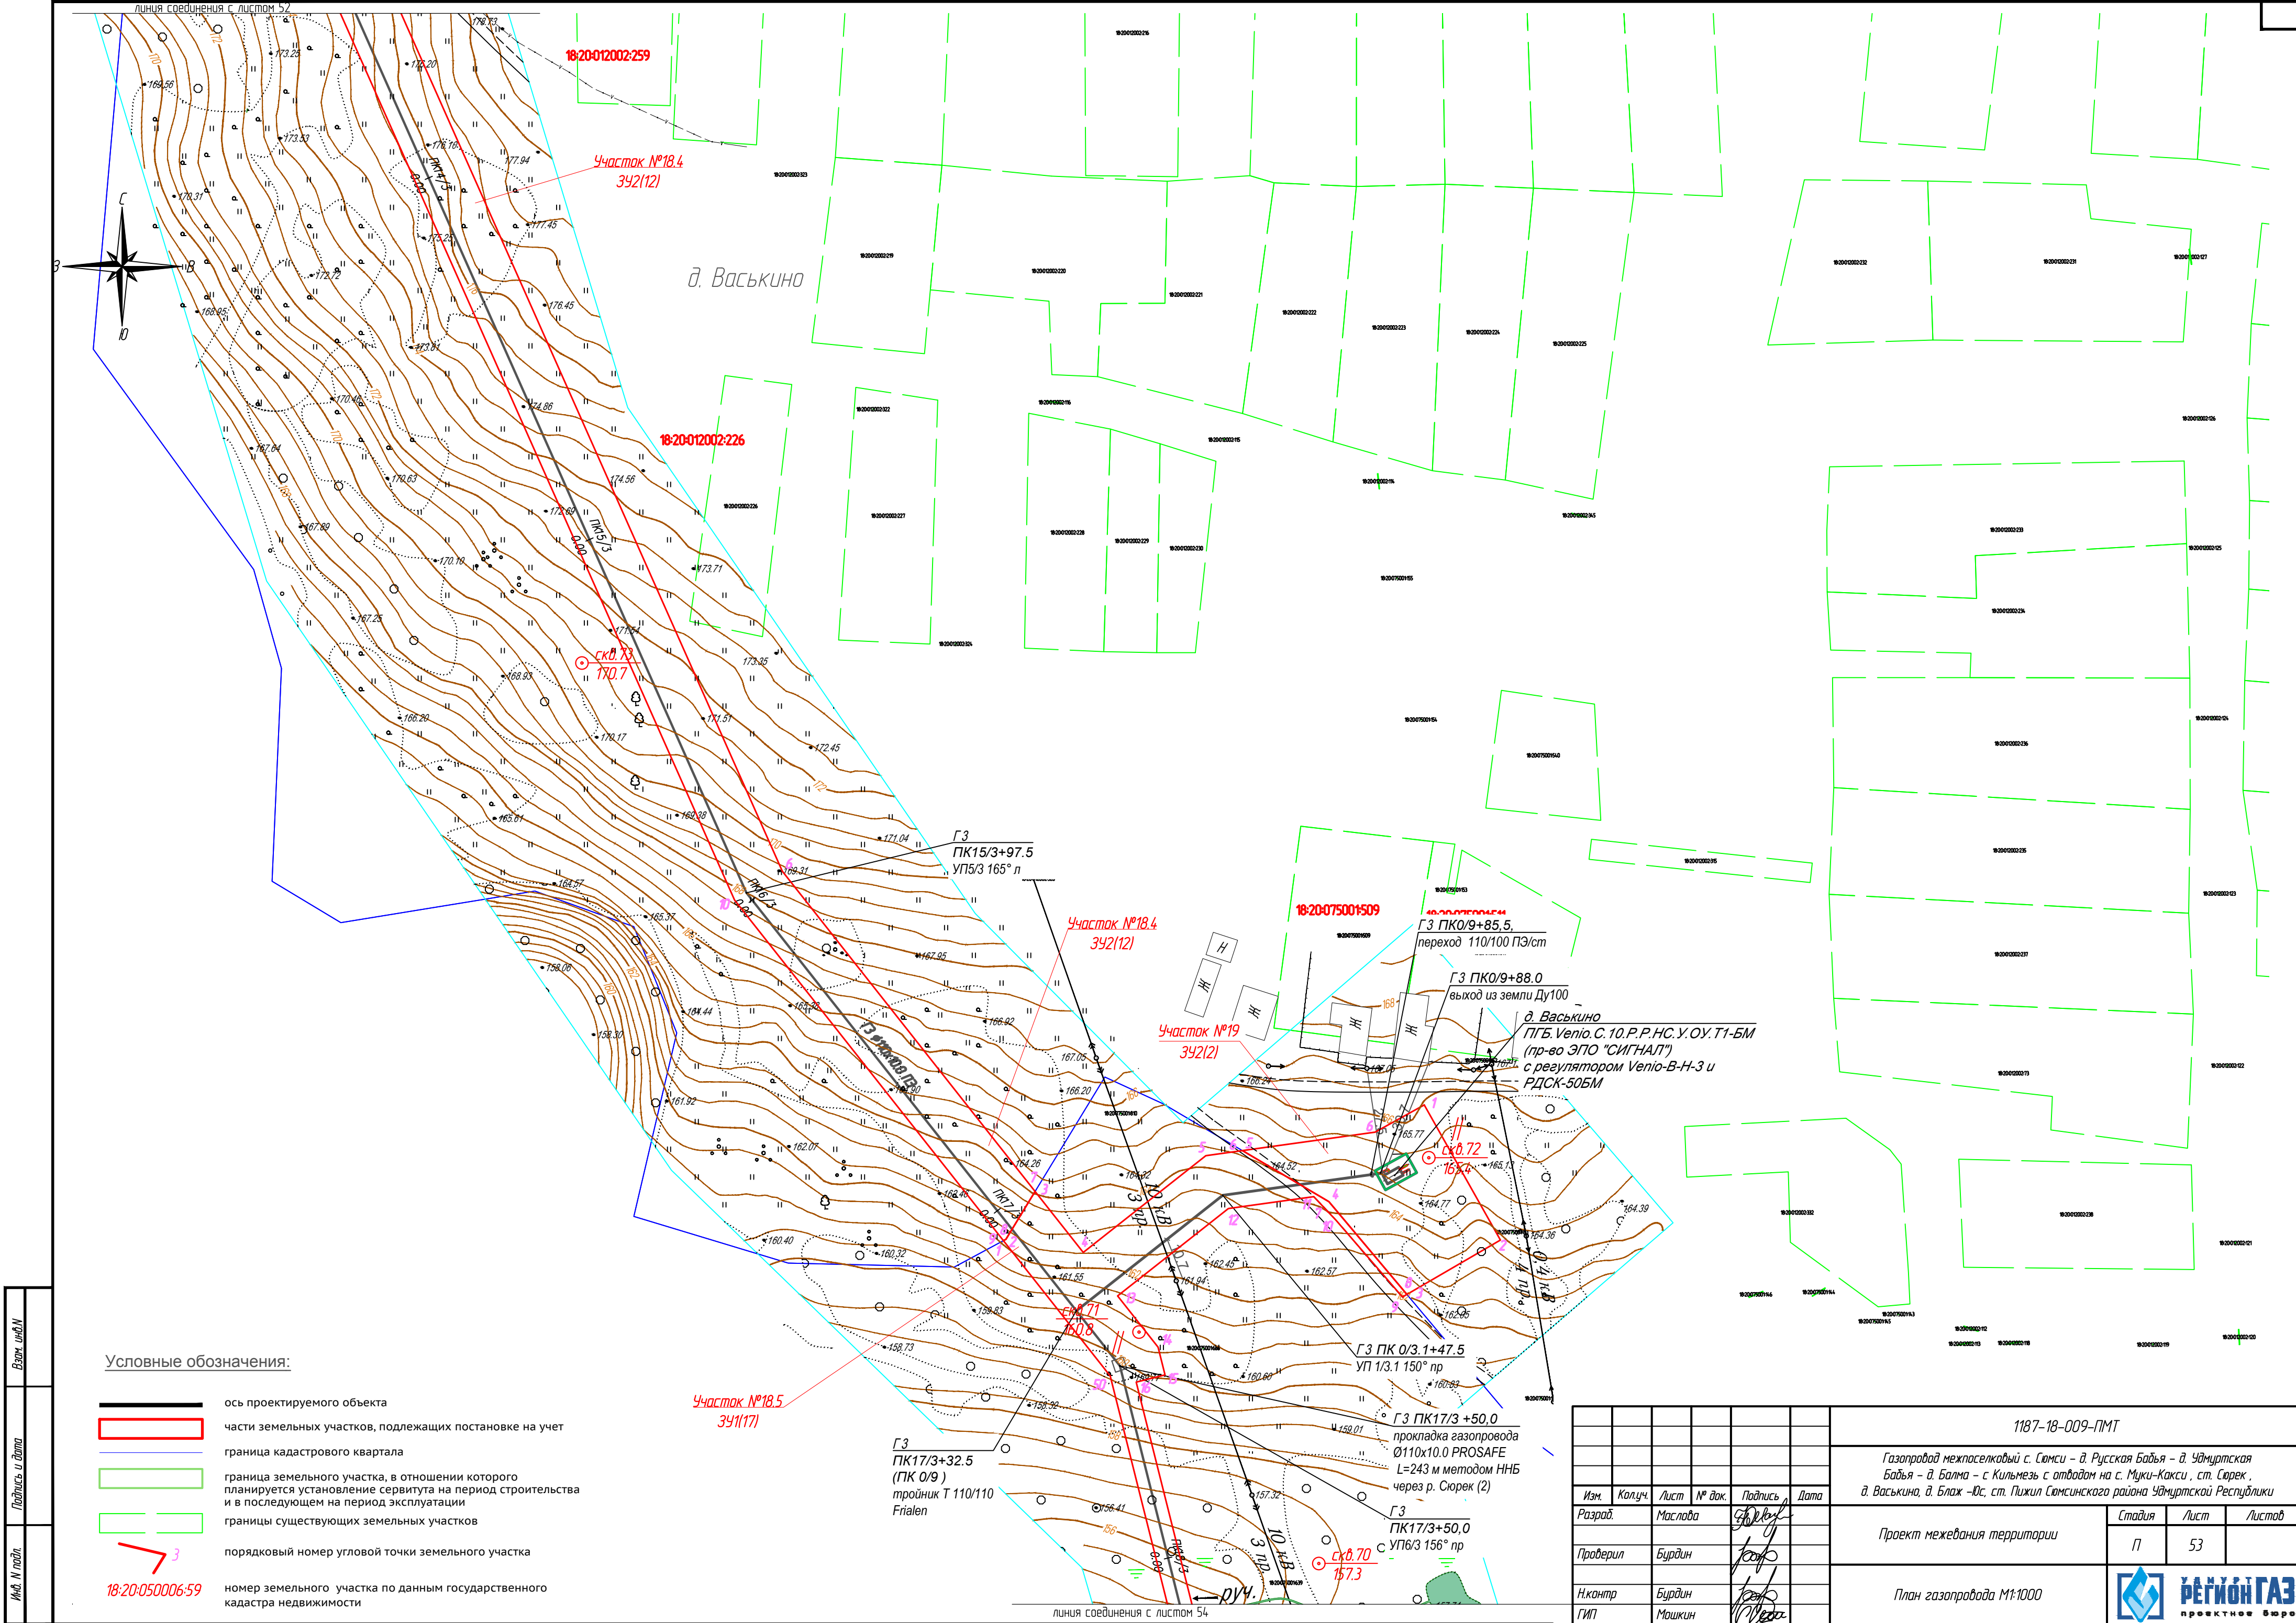


Условные обозначения:

- ось проектируемого объекта
- части земельных участков, подлежащих постановке на учет
- граница кадастрового квартала
- граница земельного участка, в отношении которого планируется установление сервитута на период строительства и в последующем на период эксплуатации
- границы существующих земельных участков
- порядковый номер угловой точки земельного участка
- 18:20:050006:59 номер земельного участка по данным государственного кадастра недвижимости

					1187-18-009-ПМТ		
					Газопровод межпоселковый с. Сюмси - д. Русская Баба - д. Удмуртская Баба - д. Балма - с. Кильмезь с отводом на с. Муки-Какси, ст. Сюрек, д. Васькино, д. Блаж - Юс, ст. Пижил Сюмсинского района Удмуртской Республики		
Изм.	Колуч.	Лист	№ док.	Подпись	Дата	Стация	Лист
Разраб.	Маслова	5				П	53
Проверил	Бурдин					Проект межевания территории	
Н.контр.	Бурдин					План газопровода М1:1000	
ГИП	Машкин					РЕГИОН ГАЗ	

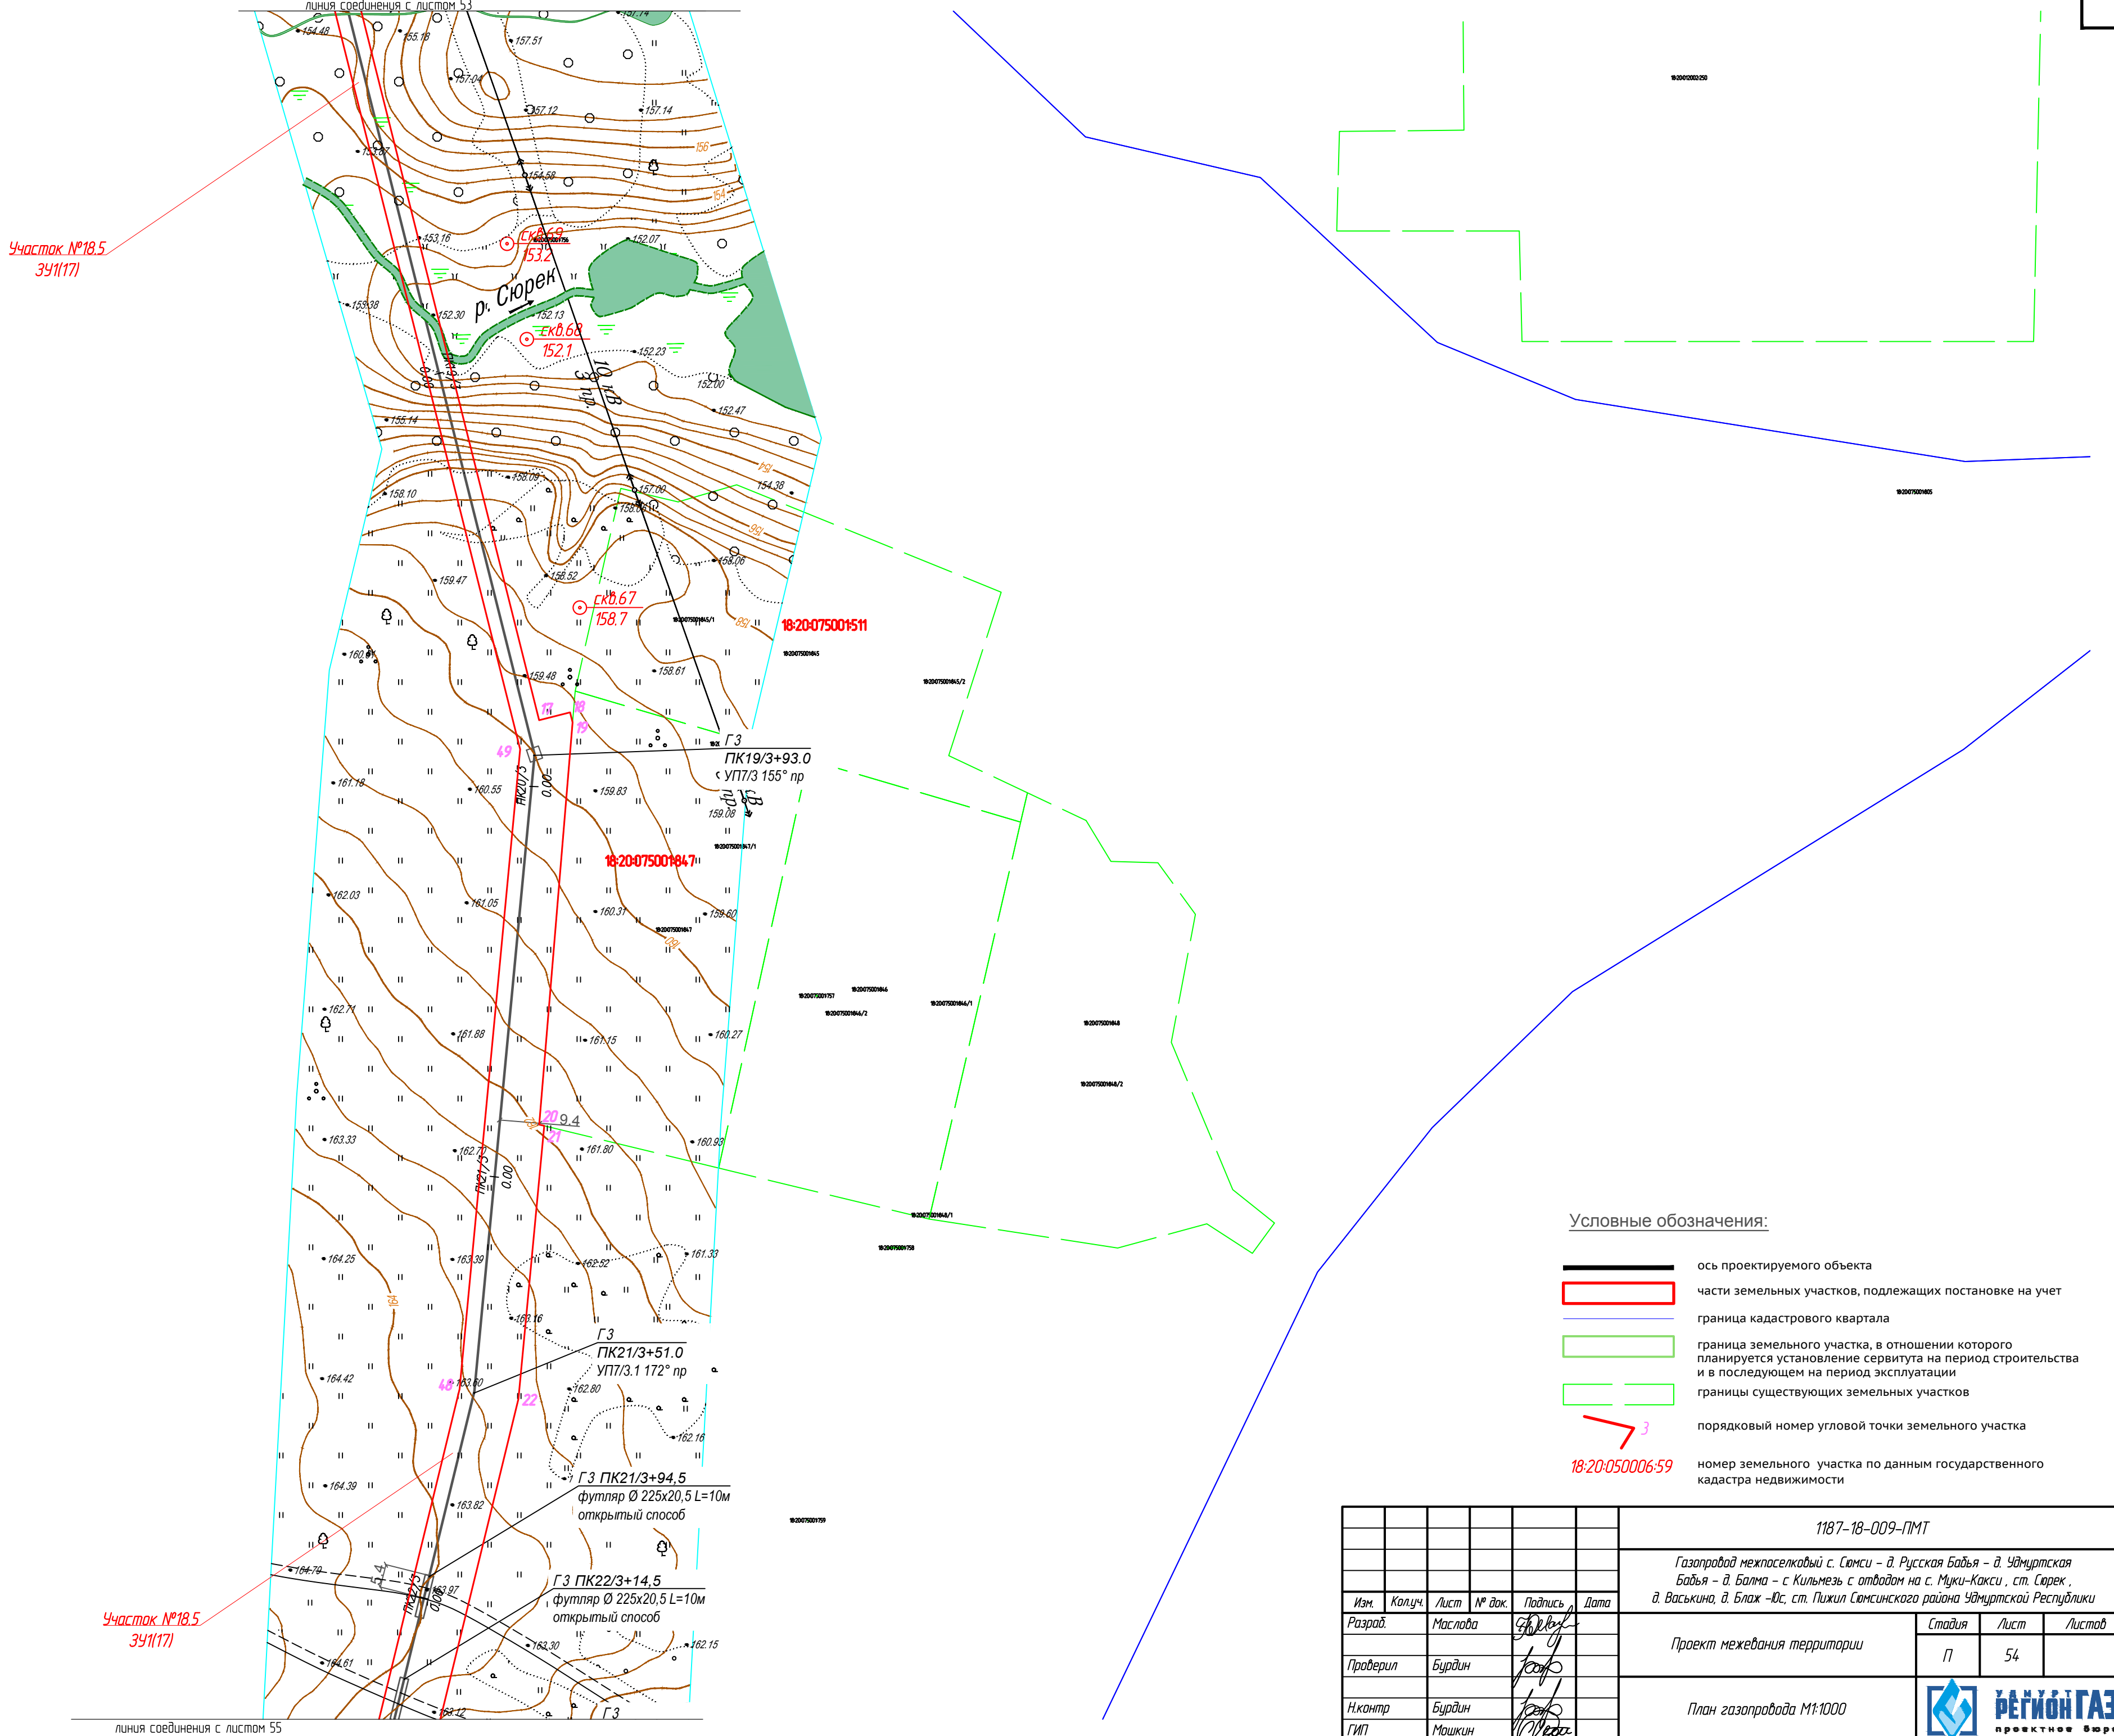

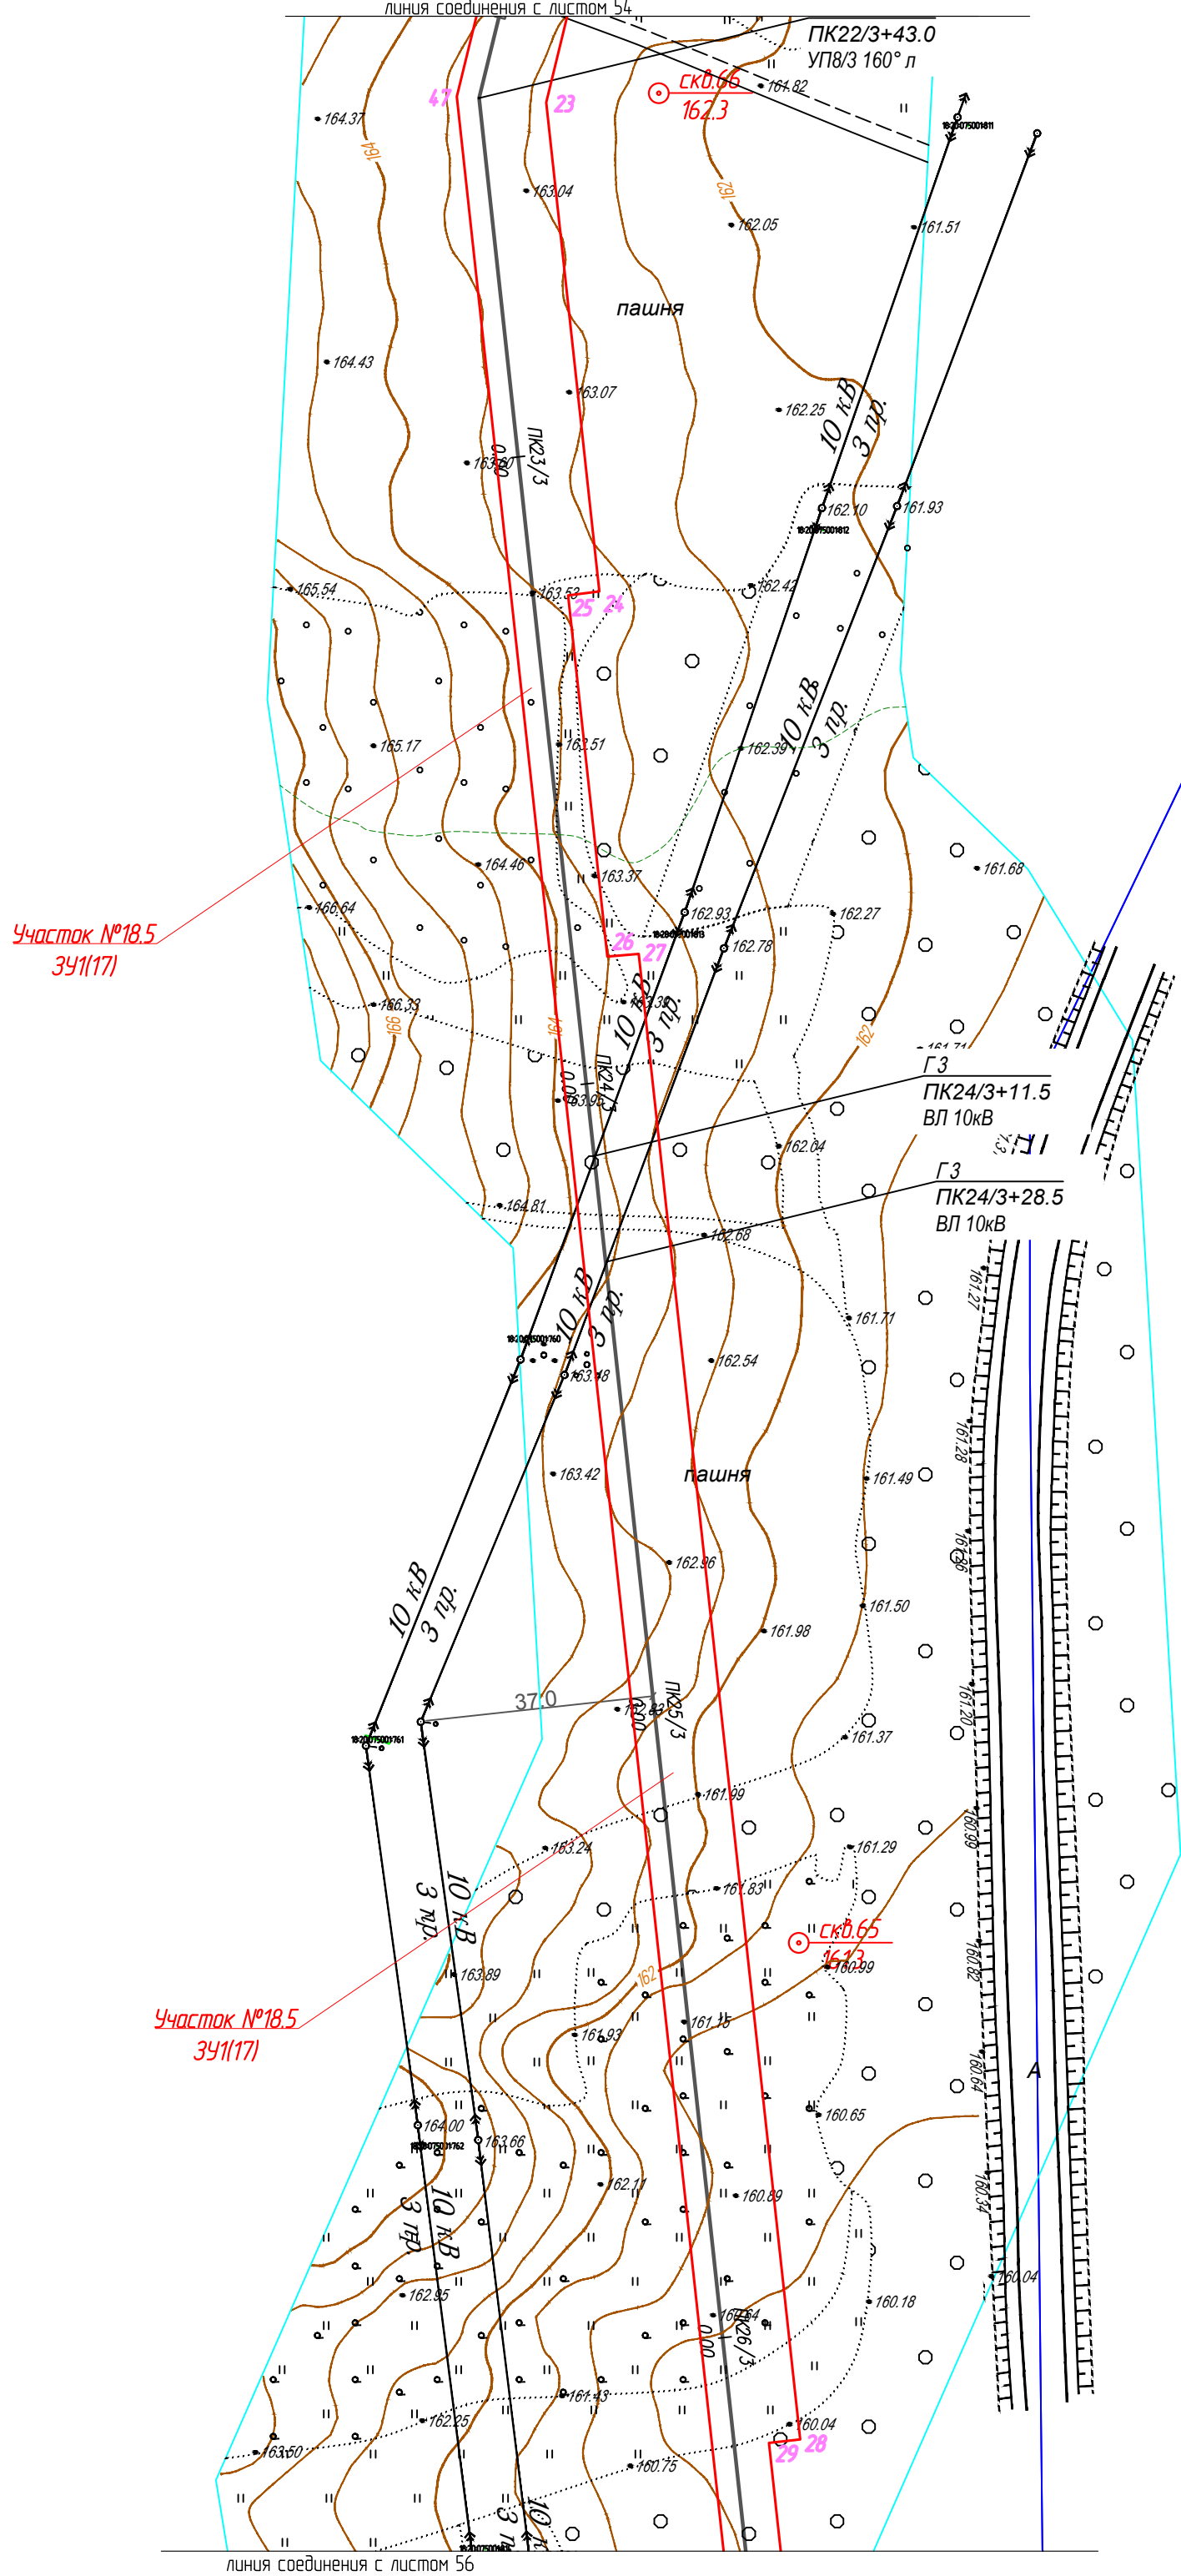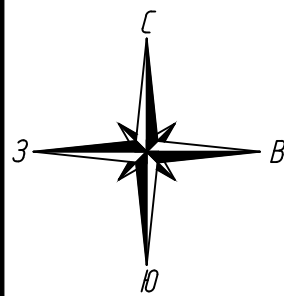

Условные обозначения:

- ось проектируемого объекта
- части земельных участков, подлежащих постановке на учет
- граница кадастрового квартала
- граница земельного участка, в отношении которого планируется установление сервитута на период строительства и в последующем на период эксплуатации
- границы существующих земельных участков
- порядковый номер угловой точки земельного участка
- номер земельного участка по данным государственного кадастра недвижимости

						1187-18-009-ПМТ			
						Газопровод межпоселковый с. Сюмси - д. Русская Баба - д. Удмуртская Баба - д. Балма - с. Кильмезь с отводом на с. Муки-Какси, ст. Сюрек, д. Васьякина, д. Блаж -Юс, ст. Пижил Сюмсинского района Удмуртской Республики			
Изм.	Колуч.	Лист	№ док.	Подпись	Дата	Проект межевания территории	Стадия	Лист	Листов
Разраб.	Маслова						П	55	
Проверил	Бурдин					План газопровода М1:1000	 РЕГИОН ГАЗ проектное бюро		
Н.контр	Бурдин								
ГИП	Машкин								

						1187-18-009-ПМТ			
						Газопровод межпоселковый с. Сямси - д. Русская Бабыя - д. Удмуртская Бабыя - д. Балма - с. Кильмезь с отводом на с. Муки-Какси, ст. Сорек, д. Васькина, д. Блаж -Юс, ст. Пижил Сямсинского района Удмуртской Республики			
Изм.	Колуч.	Лист	№ док.	Подпись	Дата	Проект межевания территории	Стация	Лист	Листов
Разработ.	Маслова						П	56	
Проверил	Бурдин								
Н.контр	Бурдин					План газопровода М1:1000		РЕГИОН ГАЗ	проектное бюро
ГИП	Машкин								




Участок №18.5
391(17)

ГЗ
ПК32/3+62.2
УП10/3 176° л

Diagram illustrating the layout of a cadastral map with various boundaries and a cadastral number:

- Black line:** ось проектируемого объекта (axis of the planned object)
- Red rectangle:** части земельных участков, подлежащих постановке на учет (parts of land plots, subject to registration)
- Blue line:** граница кадастрового квартала (cadastral quarter boundary)
- Green rectangle:** граница земельного участка, в отношении которого планируется установление сервитута на период строительства и в последующем на период эксплуатации (land plot boundary, in relation to which a servitude is planned to be established for the construction period and subsequently for the operation period)
- White rectangle:** границы существующих земельных участков (boundaries of existing land plots)
- Red arrow and number 3:** порядковый номер угловой точки земельного участка (sequential number of the corner point of the land plot)
- Red text:** номер земельного участка по данным государственного кадастра недвижимости (land plot number according to the data of the state cadastral map of real estate)

Формат А2

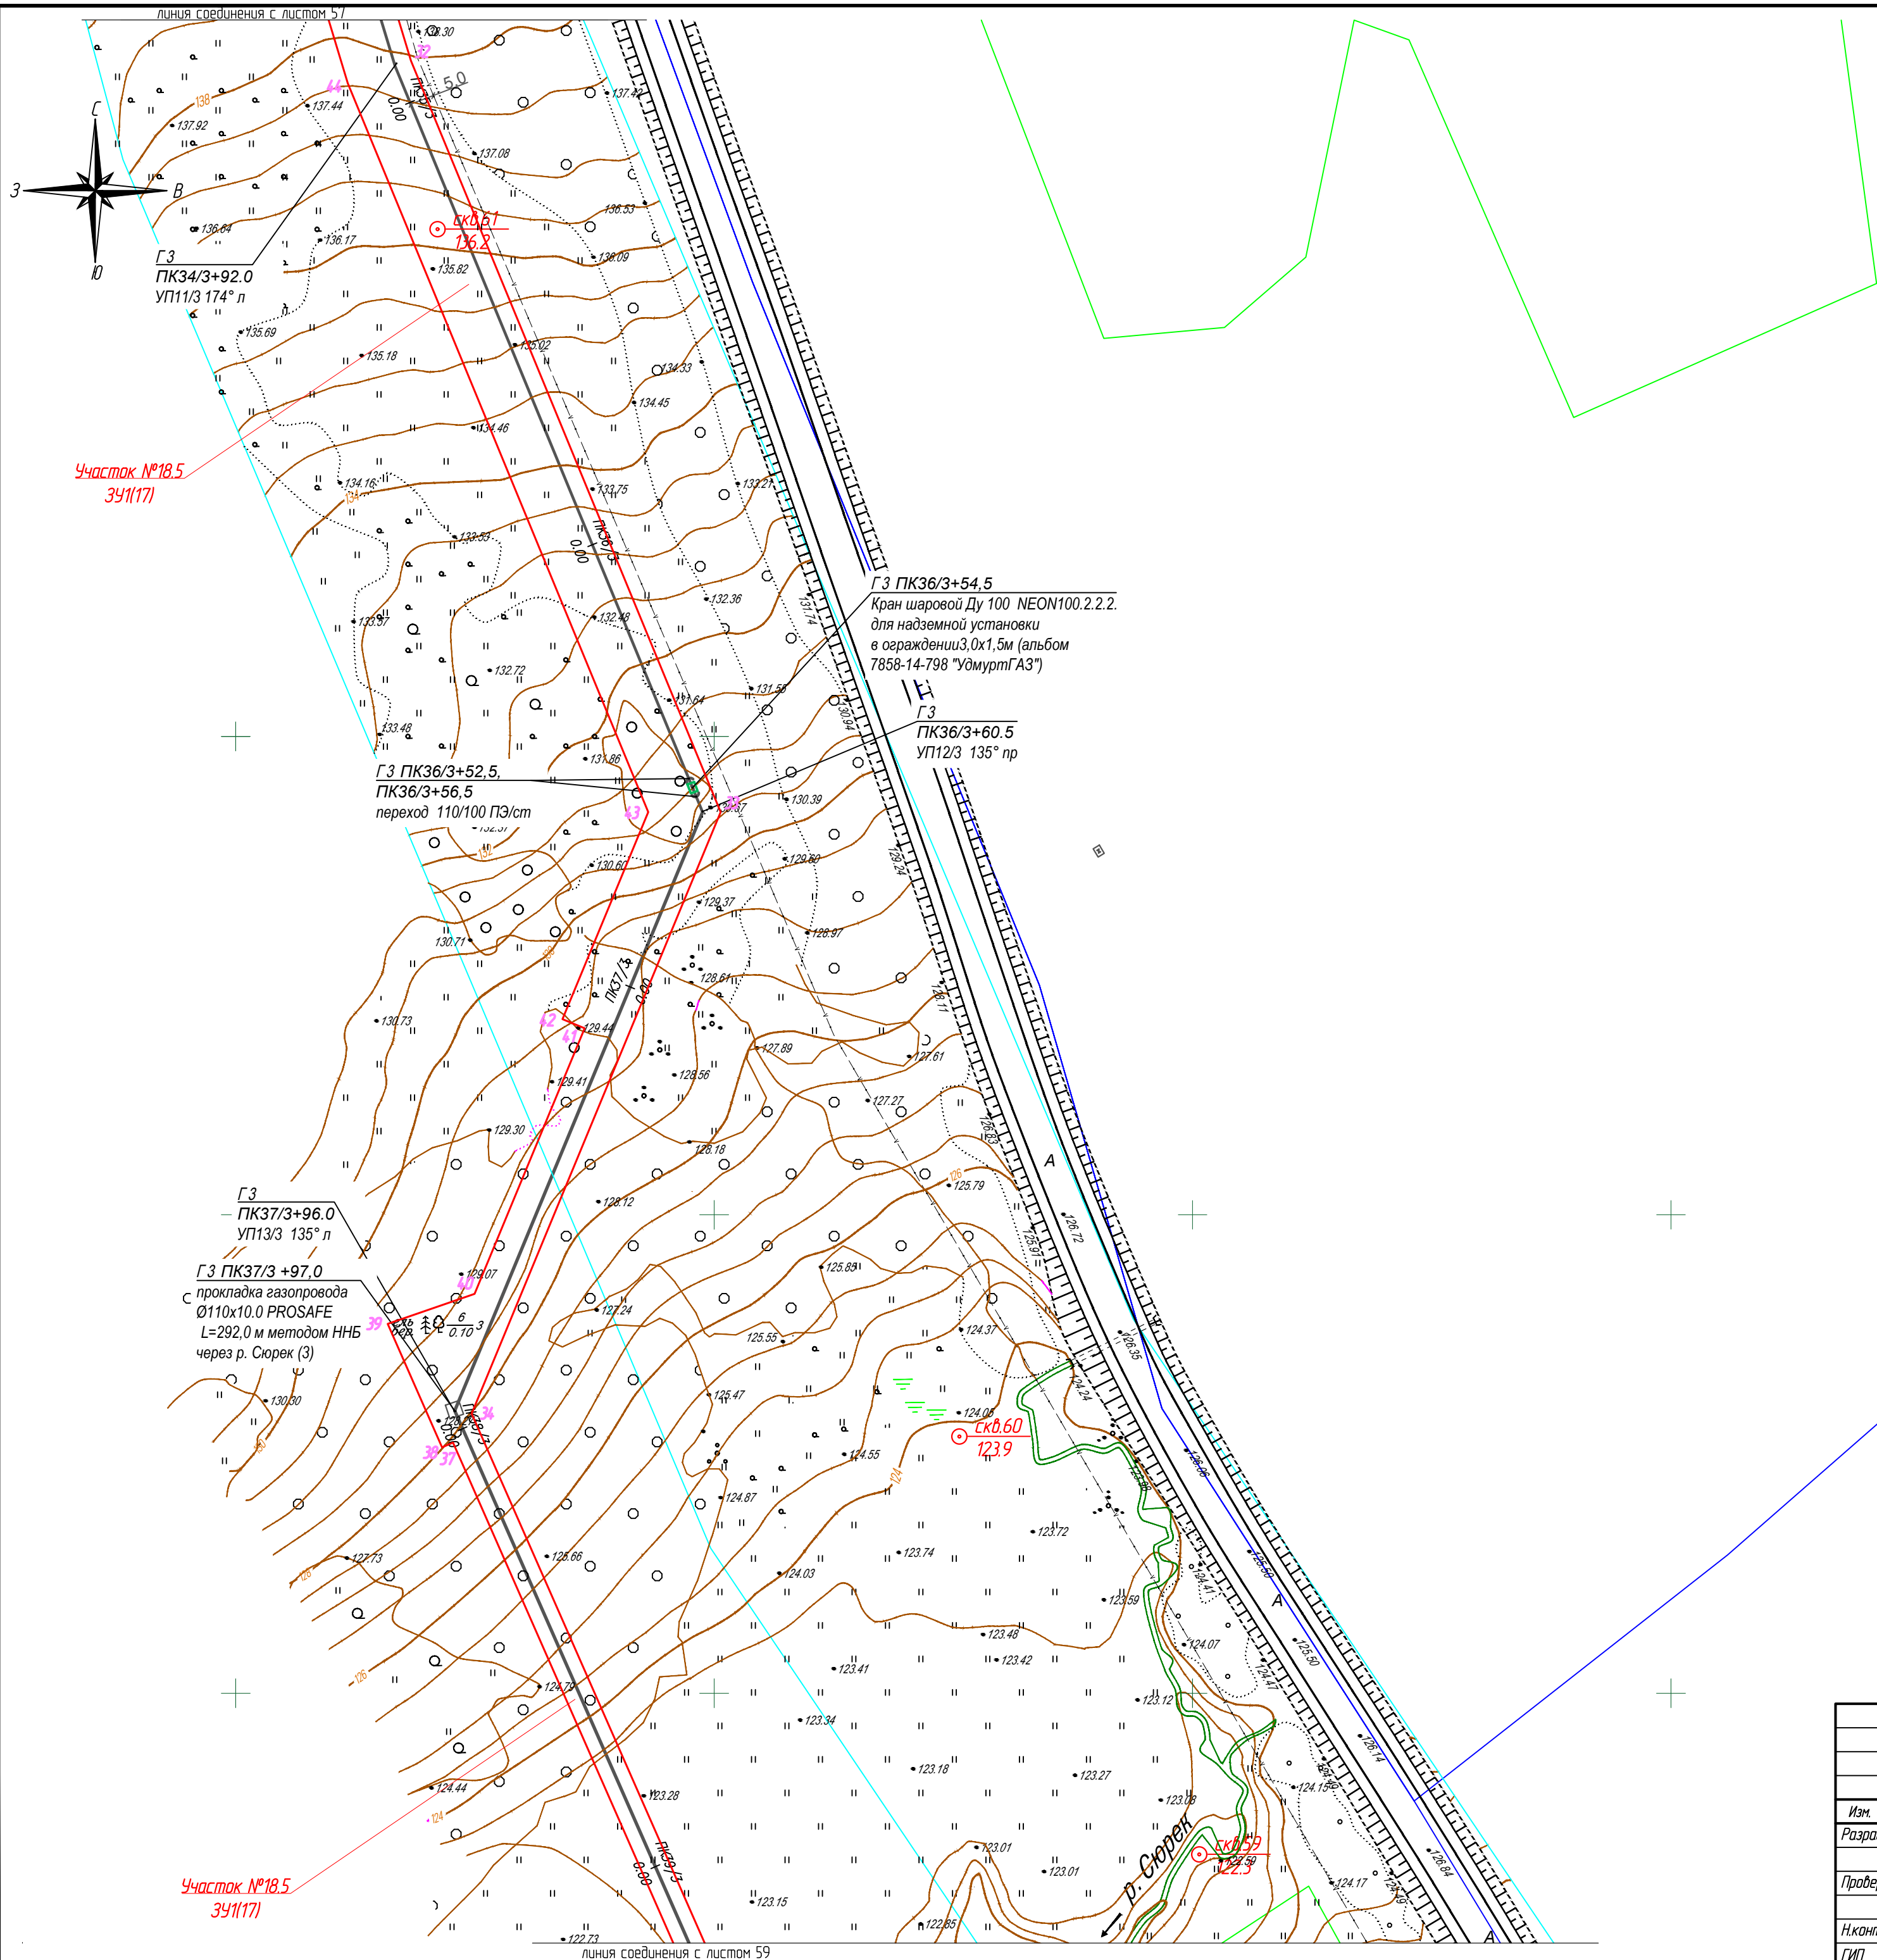


Условные обозначения:

- ось проектируемого объекта
- части земельных участков, подлежащих постановке на учет
- граница кадастрового квартала
- граница земельного участка, в отношении которого планируется установление сервитута на период строительства и в последующем на период эксплуатации
- границы существующих земельных участков
- порядковый номер угловой точки земельного участка
- 18-20-050006-59 номер земельного участка по данным государственного кадастра недвижимости

						1187-18-009-ПМТ			
						Газопровод межпоселковый с. Сюмси - д. Русская Баба - д. Удмуртская Баба - д. Балма - с. Кильмезь с отводом на с. Муки-Какси, ст. Сюрск, д. Васьякина, д. Блаж -Юс, ст. Пижил Сюмсинского района Удмуртской Республики			
Изм.	Колуч.	Лист	№ док.	Подпись	Дата	Проект межевания территории	Стадия	Лист	Листов
Разраб.	Маслова						П	58	
Проверил	Бурдин					План газопровода М1:1000	 РЕГИОН ГАЗ проектное бюро		
Н.контр	Бурдин								
ГИП	Мошкин								


Взам. инб.И	
Подпись и дата	
Инб. И подл.	


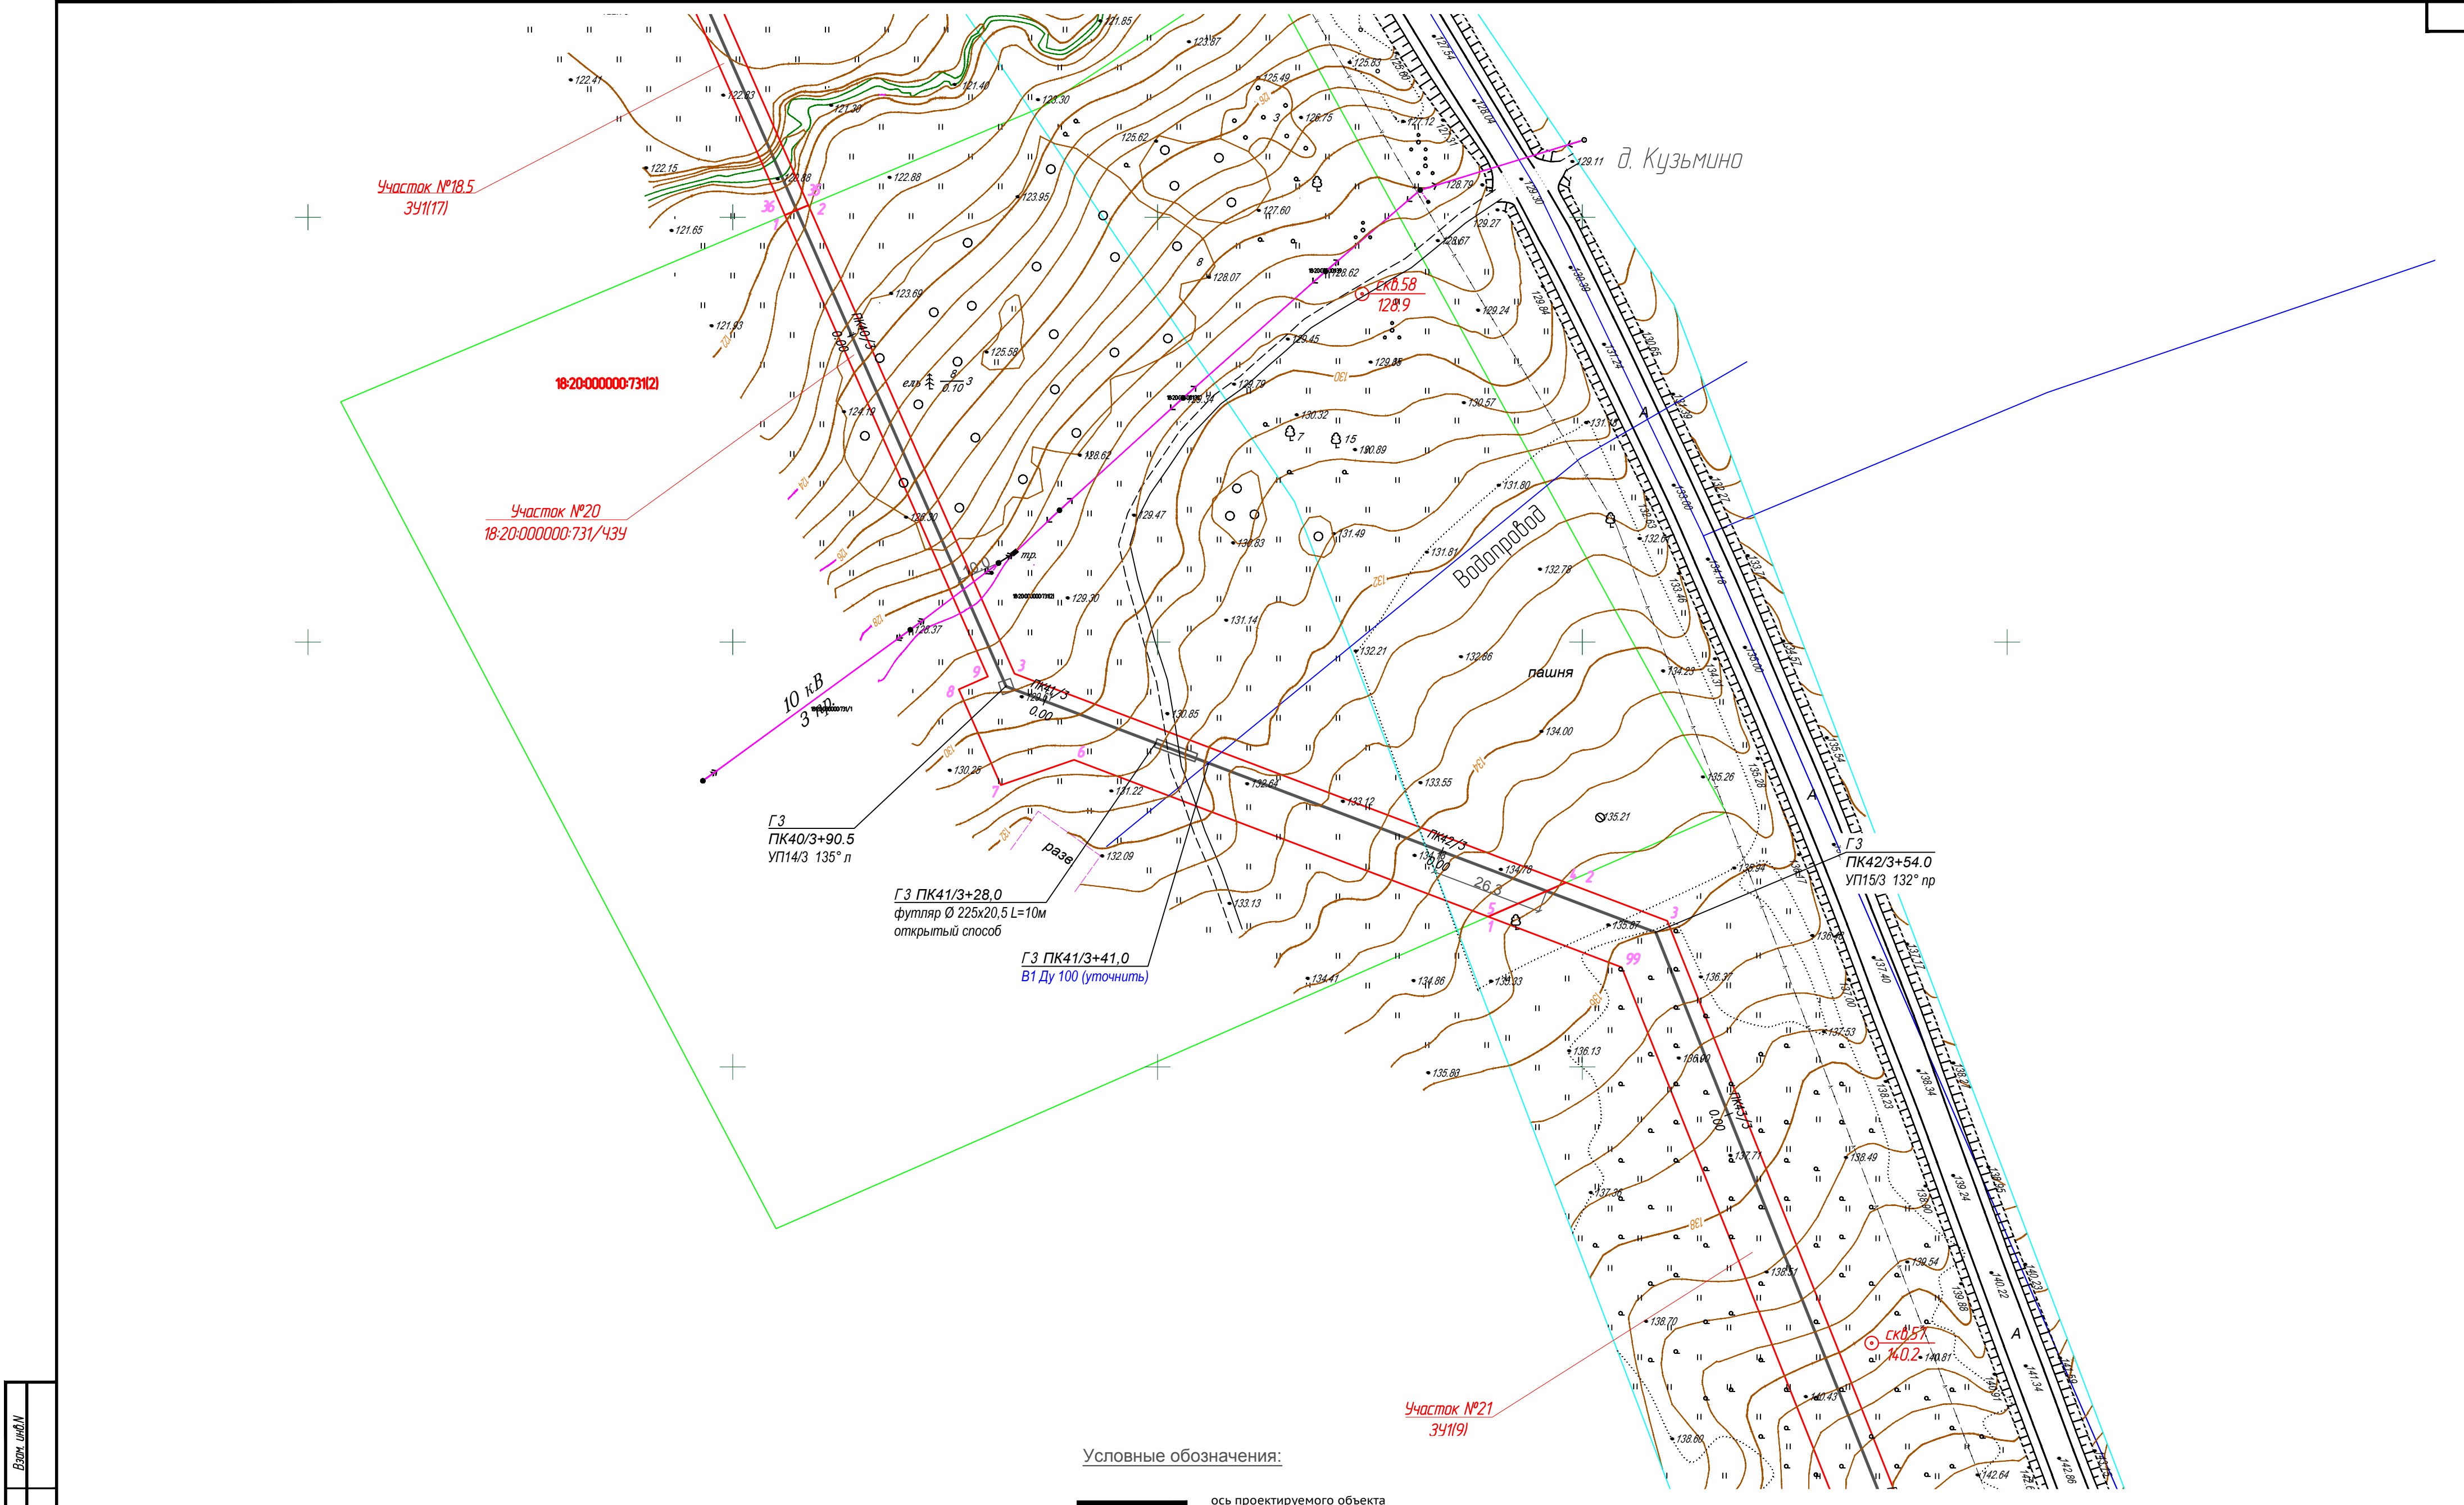


Условные обозначения:



- ось проектируемого объекта
- части земельных участков, подлежащих постановке на учет
- граница кадастрового квартала
- граница земельного участка, в отношении которого планируется установление сервитута на период строительства и в последующем на период эксплуатации
- границы существующих земельных участков
- порядковый номер угловой точки земельного участка
- номер земельного участка по данным государственного кадастра недвижимости

						1187-18-009-ПМТ			
						Газопровод межпоселковый с. Сюмси – д. Русская Баба – д. Удмуртская Баба – д. Балма – с. Кильмезь с отводом на с. Муки-Какси, ст. Сюрек, д. Васьякина, д. Блаж -Юс, ст. Пижил Сюмсинского района Удмуртской Республики			
Изм.	Колуч.	Лист	№ док.	Подпись	Дата	Проект межевания территории	Стадия	Лист	Листов
Разработ.	Маслова						П		
Проверил	Бурдин					План газопровода М1:1000		РЕГИОН ГАЗ проектное бюро	
Н.контр.	Бурдин								
ГИП	Мошкин								

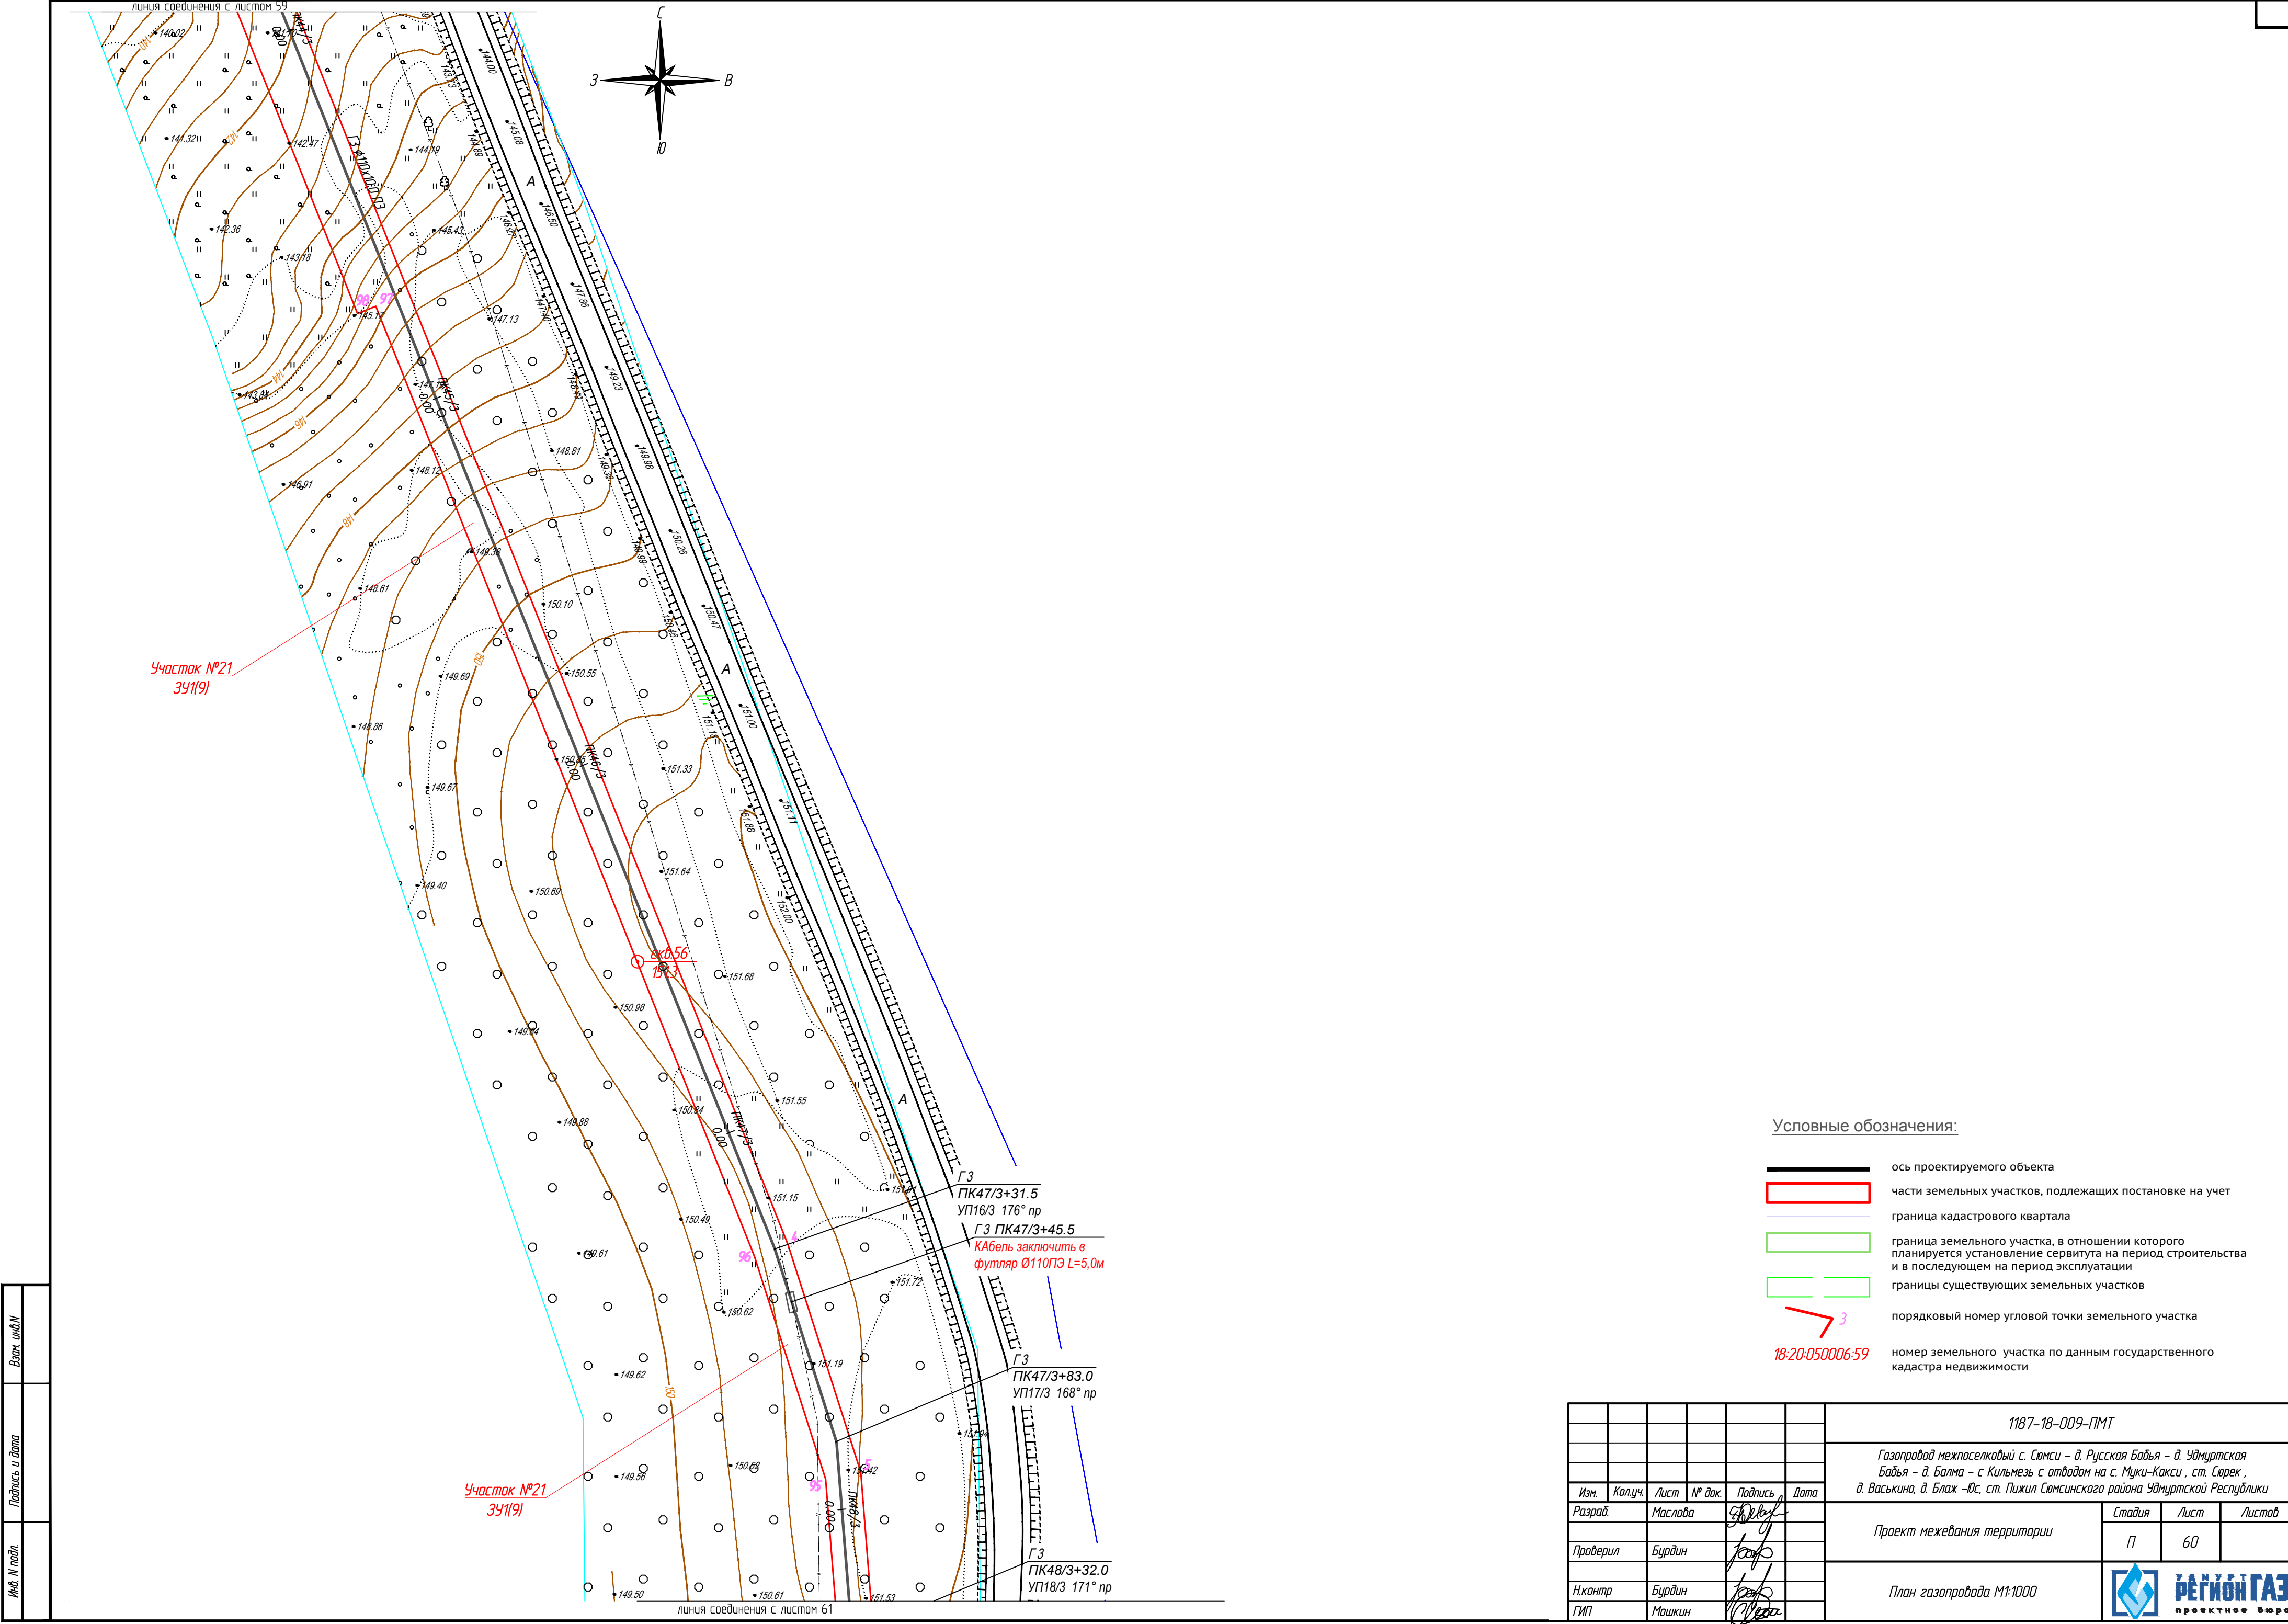

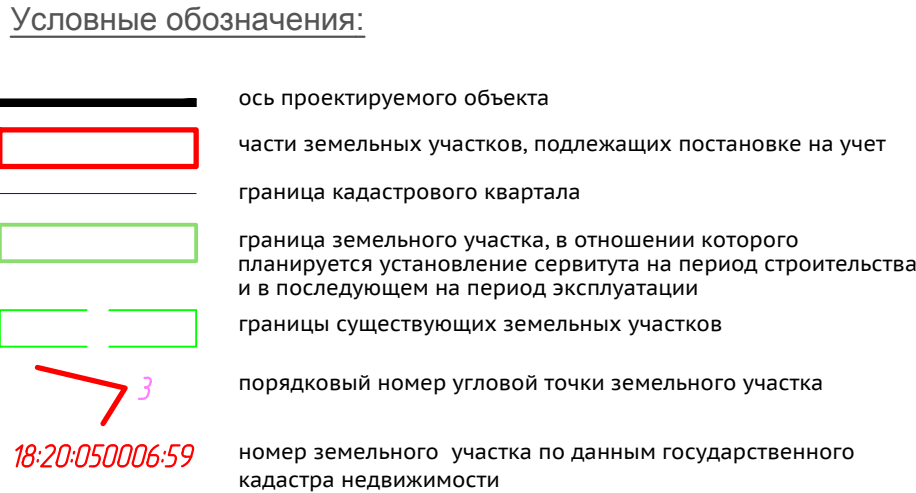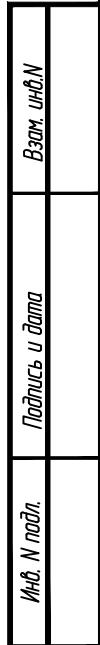

Формат А2

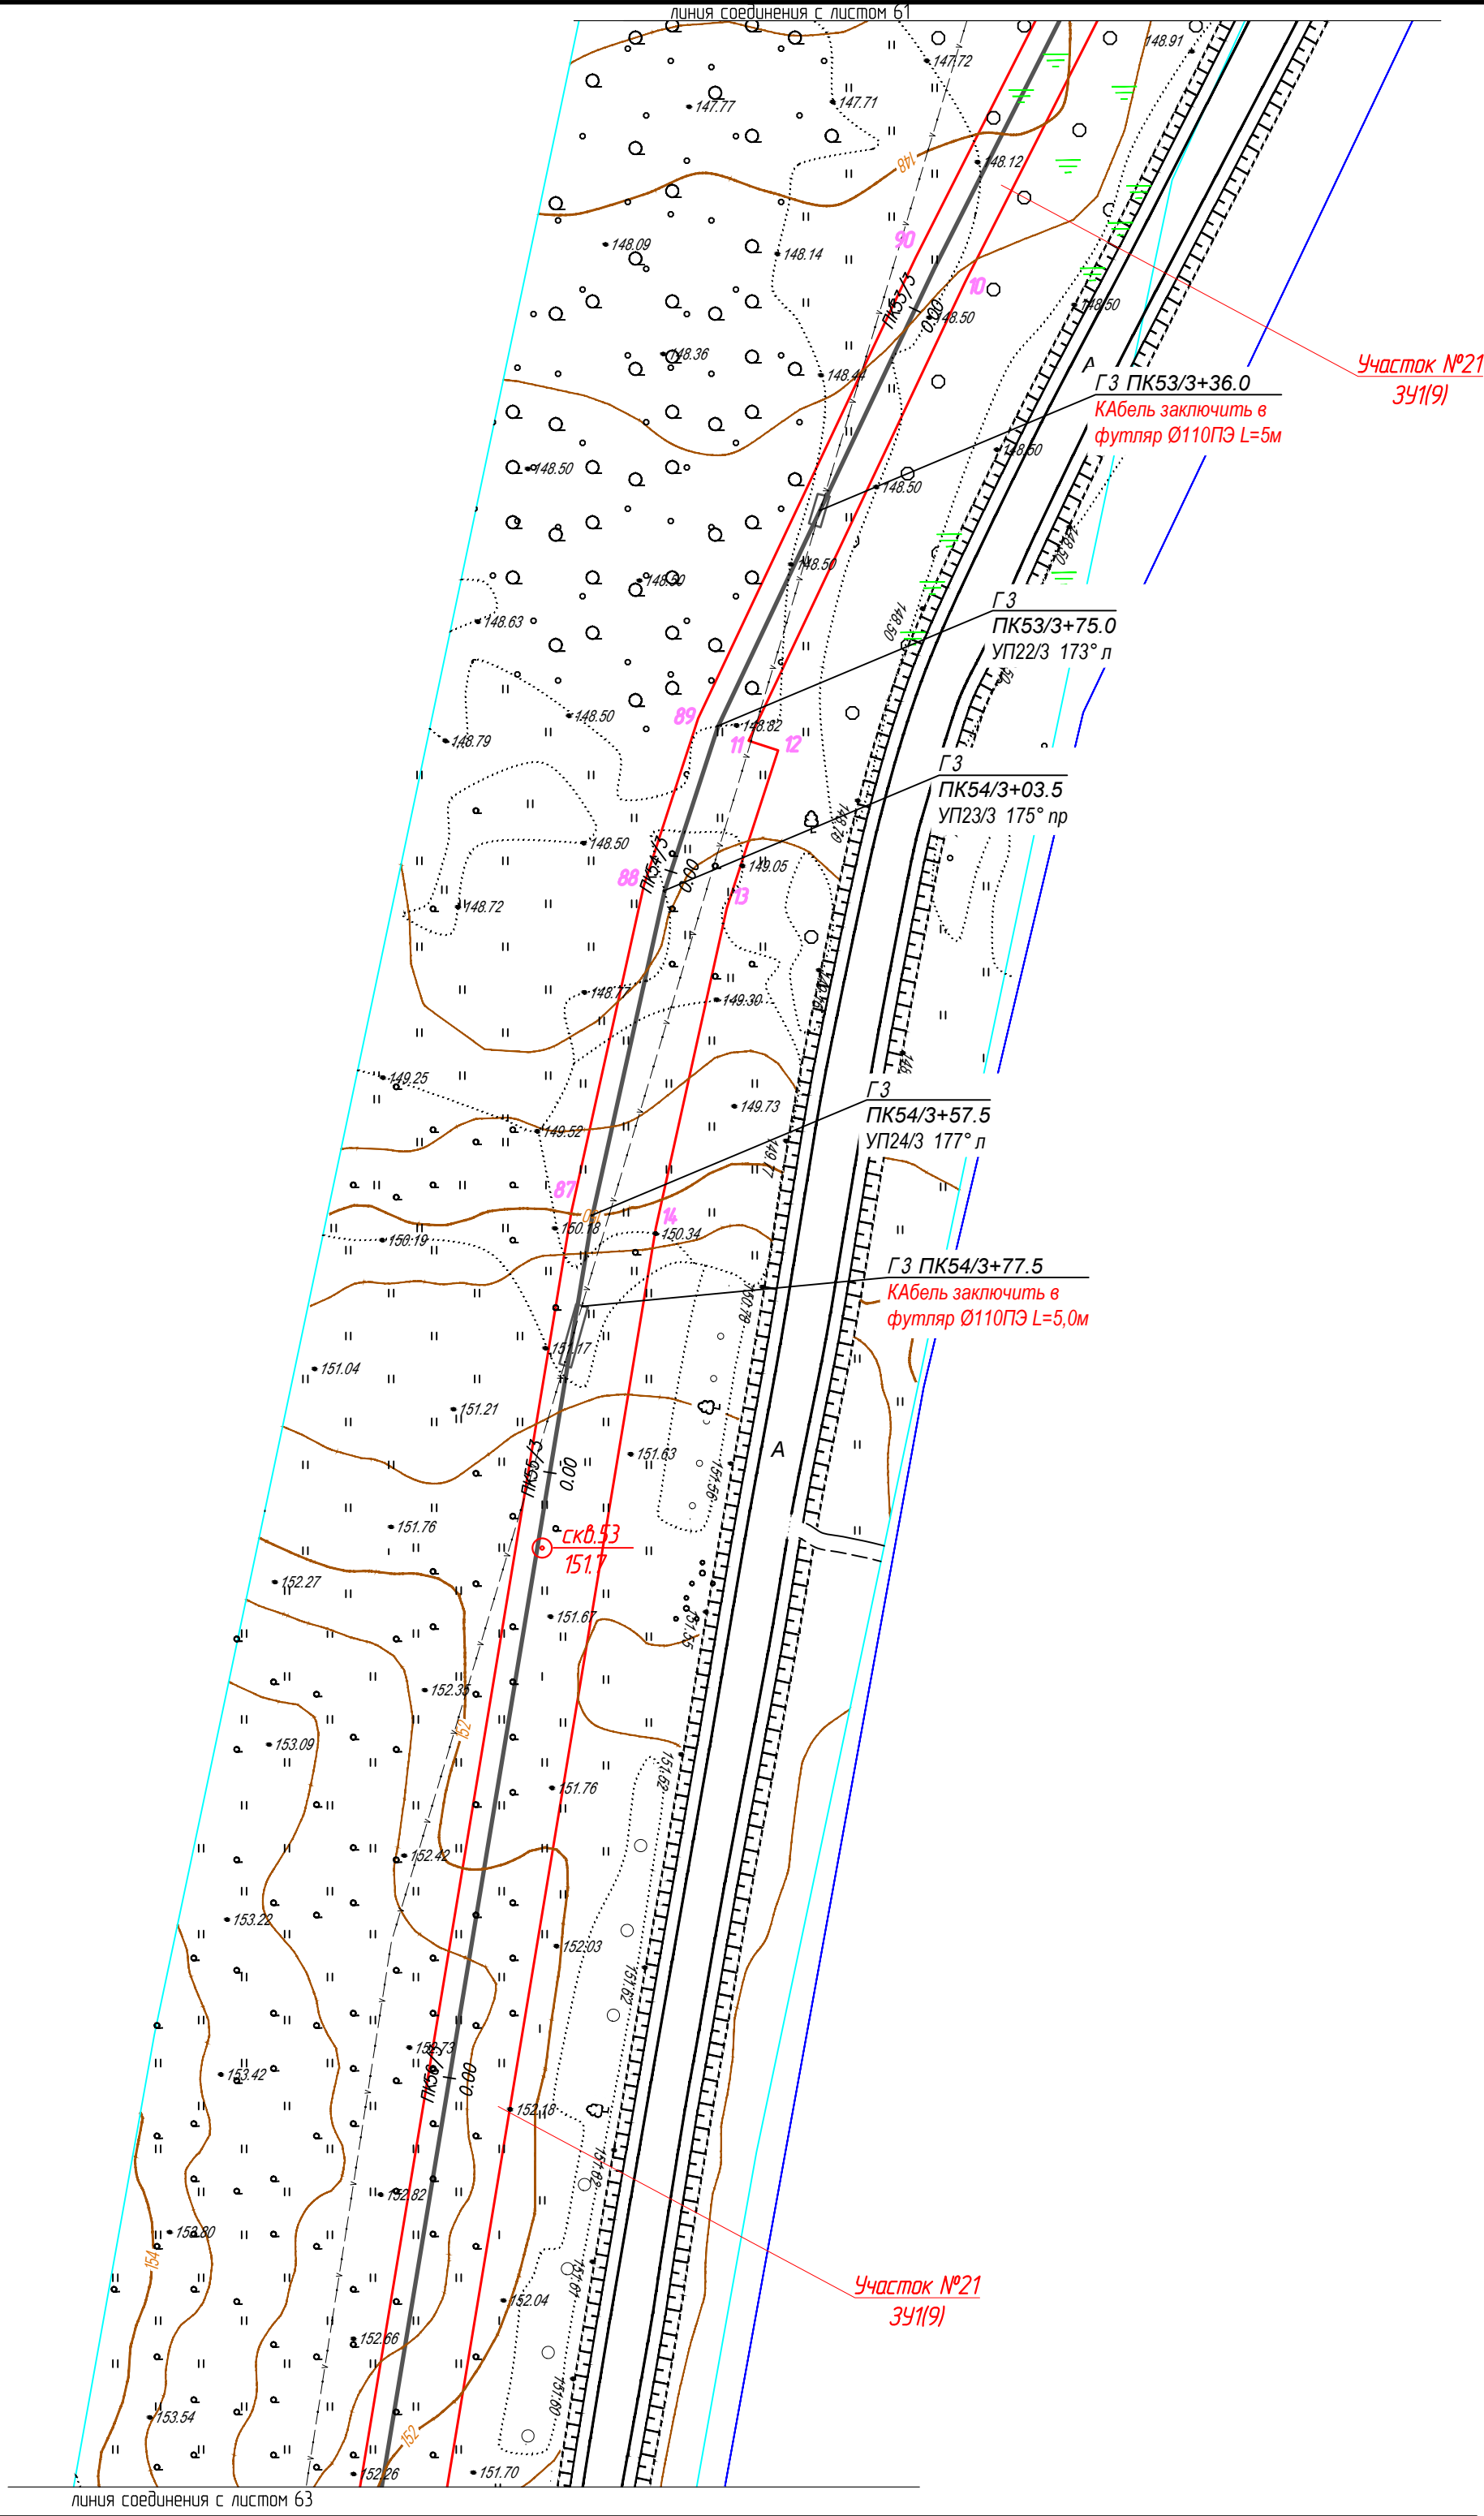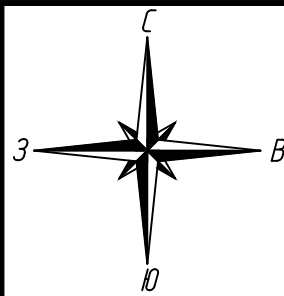


Условные обозначения:

- ось проектируемого объекта
- части земельных участков, подлежащих постановке на учет
- граница кадастрового квартала
- граница земельного участка, в отношении которого планируется установление сервитута на период строительства и в последующем на период эксплуатации
- границы существующих земельных участков
- порядковый номер угловой точки земельного участка
- 18-20-050006-59 номер земельного участка по данным государственного кадастра недвижимости

						1187-18-009-ПМТ			
						Газопровод межпоселковый с. Сюмси - д. Русская Баба - д. Удмуртская Баба - д. Балма - с. Кильмезь с отводами на с. Муки-Какси, ст. Сюрск, д. Васькина, д. Блаж -Юс, ст. Пижил Сюмсинского района Удмуртской Республики			
Изм.	Колуч.	Лист	№ док.	Подпись	Дата	Проект межевания территории	Стадия	Лист	Листов
Разработ.		Маслова					П	62	
Проверил		Бурдин				План газопровода М1:1000	 РЕГИОН ГАЗ проектное бюро		
Н.контр.		Бурдин							
ГИП		Машкин							

Изд. № подл.	Подпись и дата	Взам. инб. №

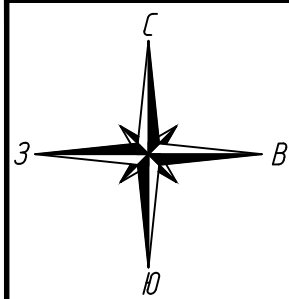

10:0070007628


10:0070007629

10:0070007625

10:0070007620

10:0070007625

10:0070007620

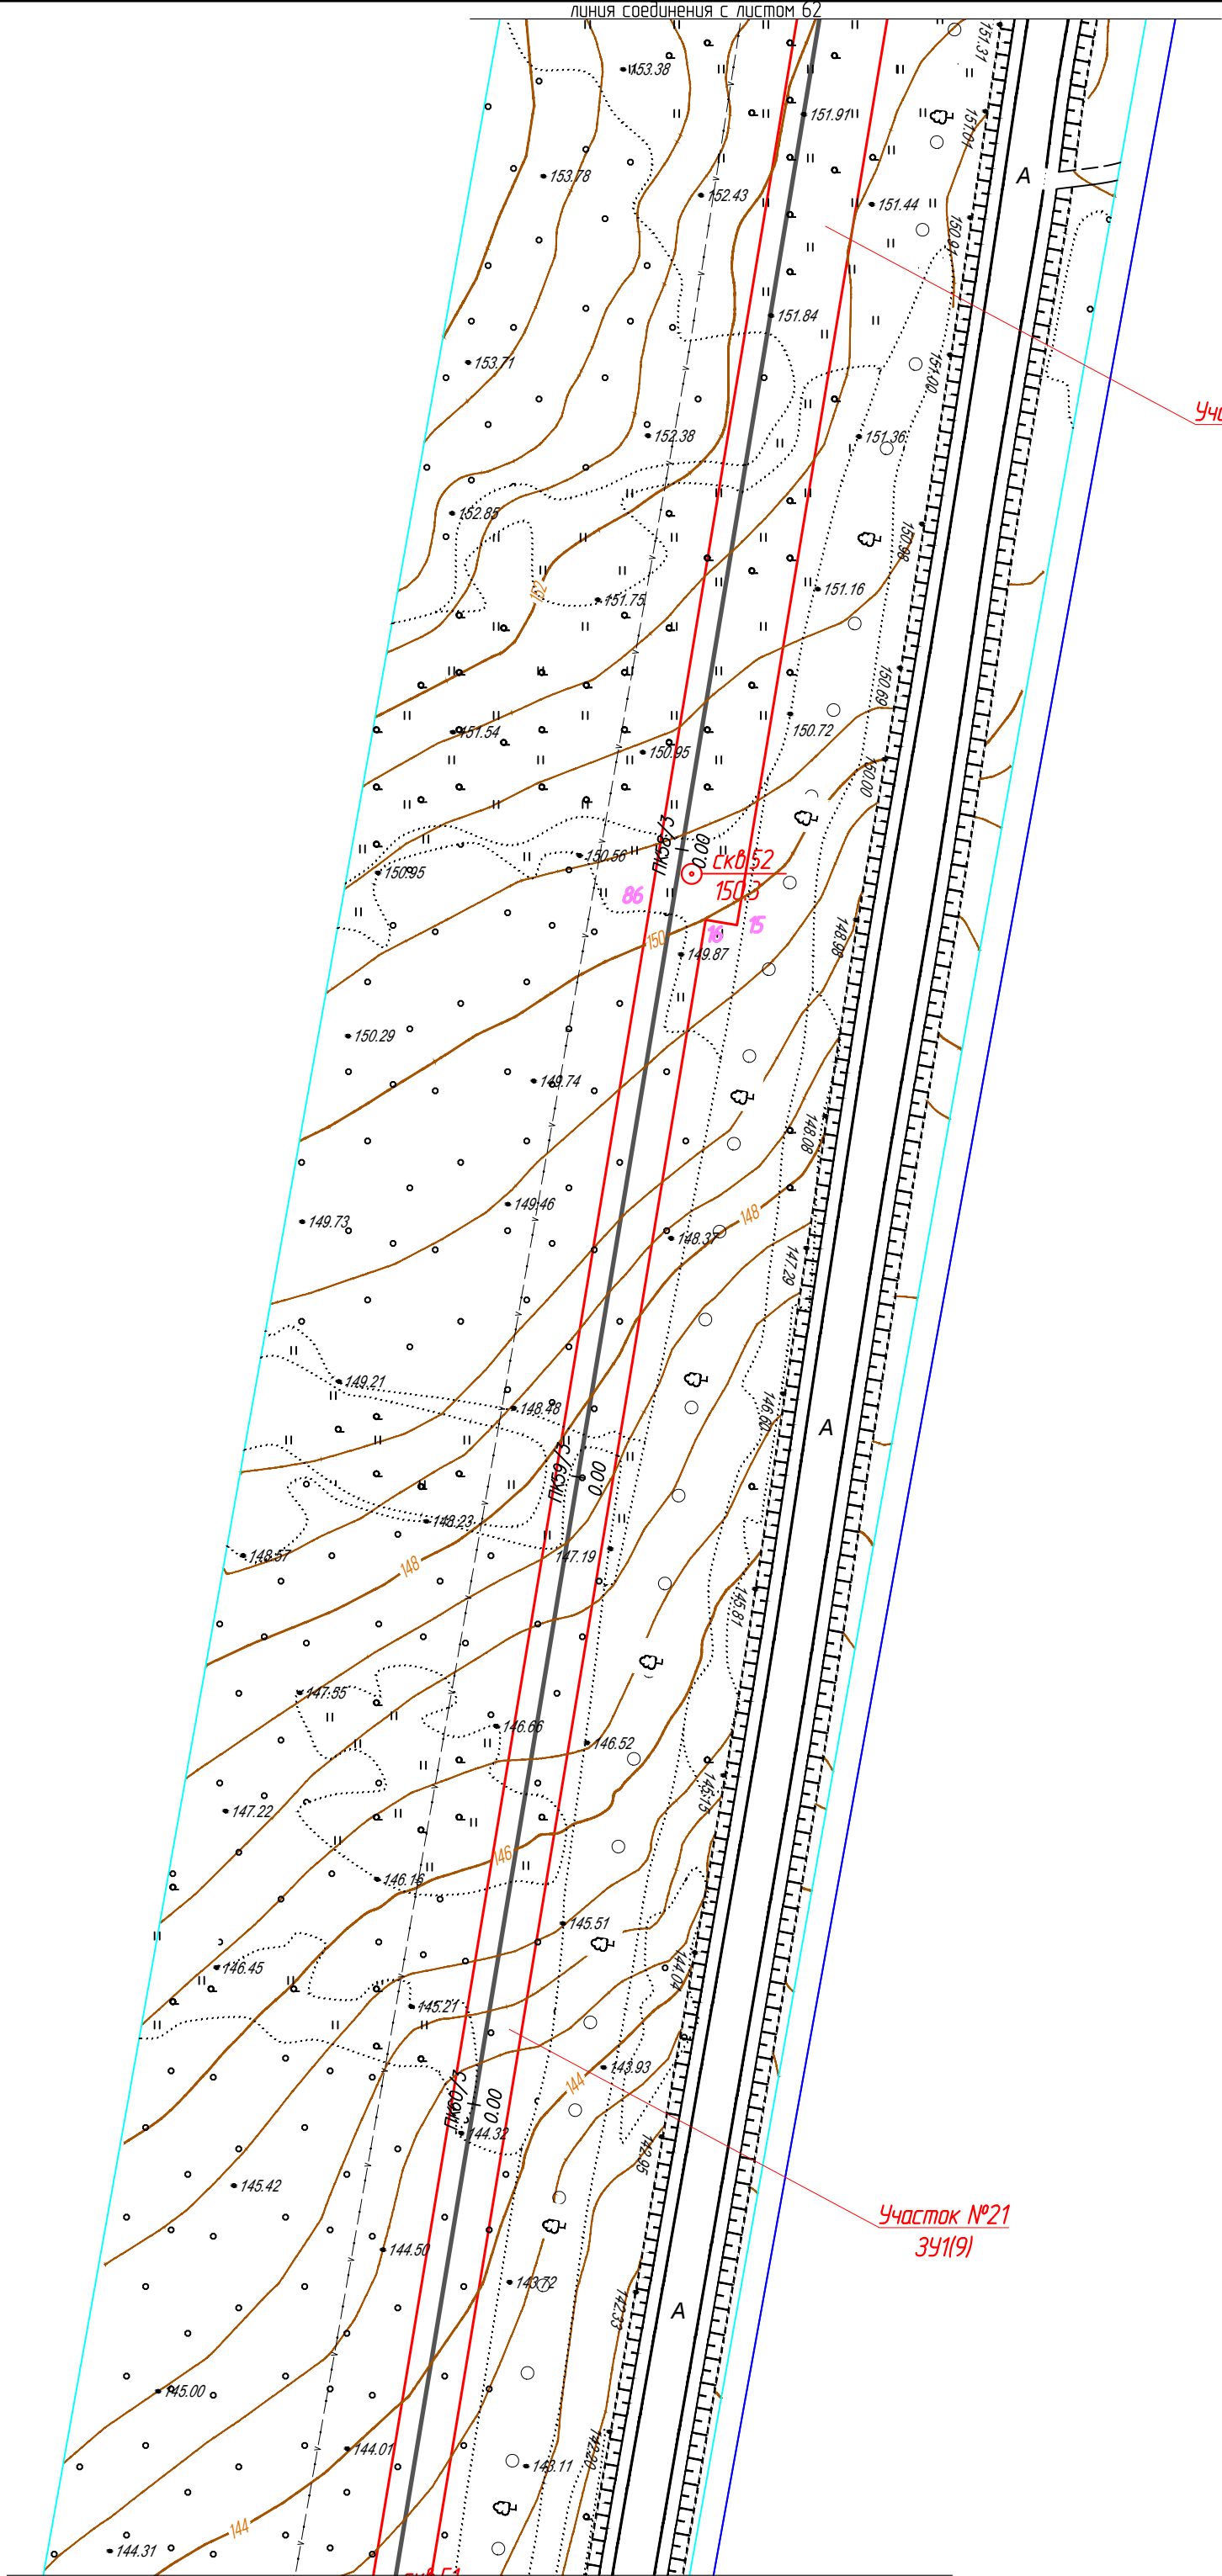

Участок №21
391(9)

Участок №21
391(9)

Условные обозначения:

- ось проектируемого объекта
- части земельных участков, подлежащих постановке на учет
- граница кадастрового квартала
- граница земельного участка, в отношении которого планируется установление сервитута на период строительства и в последующем на период эксплуатации
- границы существующих земельных участков
- порядковый номер угловой точки земельного участка
- номер земельного участка по данным государственного кадастра недвижимости

						1187-18-009-ПМТ			
						Газопровод межпоселковый с. Сюмси - д. Русская Баба - д. Удмуртская Баба - д. Балма - с. Кильмезь с отводами на с. Муки-Какси, ст. Сюрек, д. Васьякина, д. Блаж -Юс, ст. Пижил Сюмсинского района Удмуртской Республики			
Изм.	Колуч.	Лист	№ док.	Подпись	Дата	Проект межевания территории	Стадия	Лист	Листов
Разраб.	Маслова						П	63	
Проверил	Бурдин					План газопровода М1:1000	 РЕГИОН ГАЗ проектное бюро		
Н.контр	Бурдин								
ГИП	Машкин								