
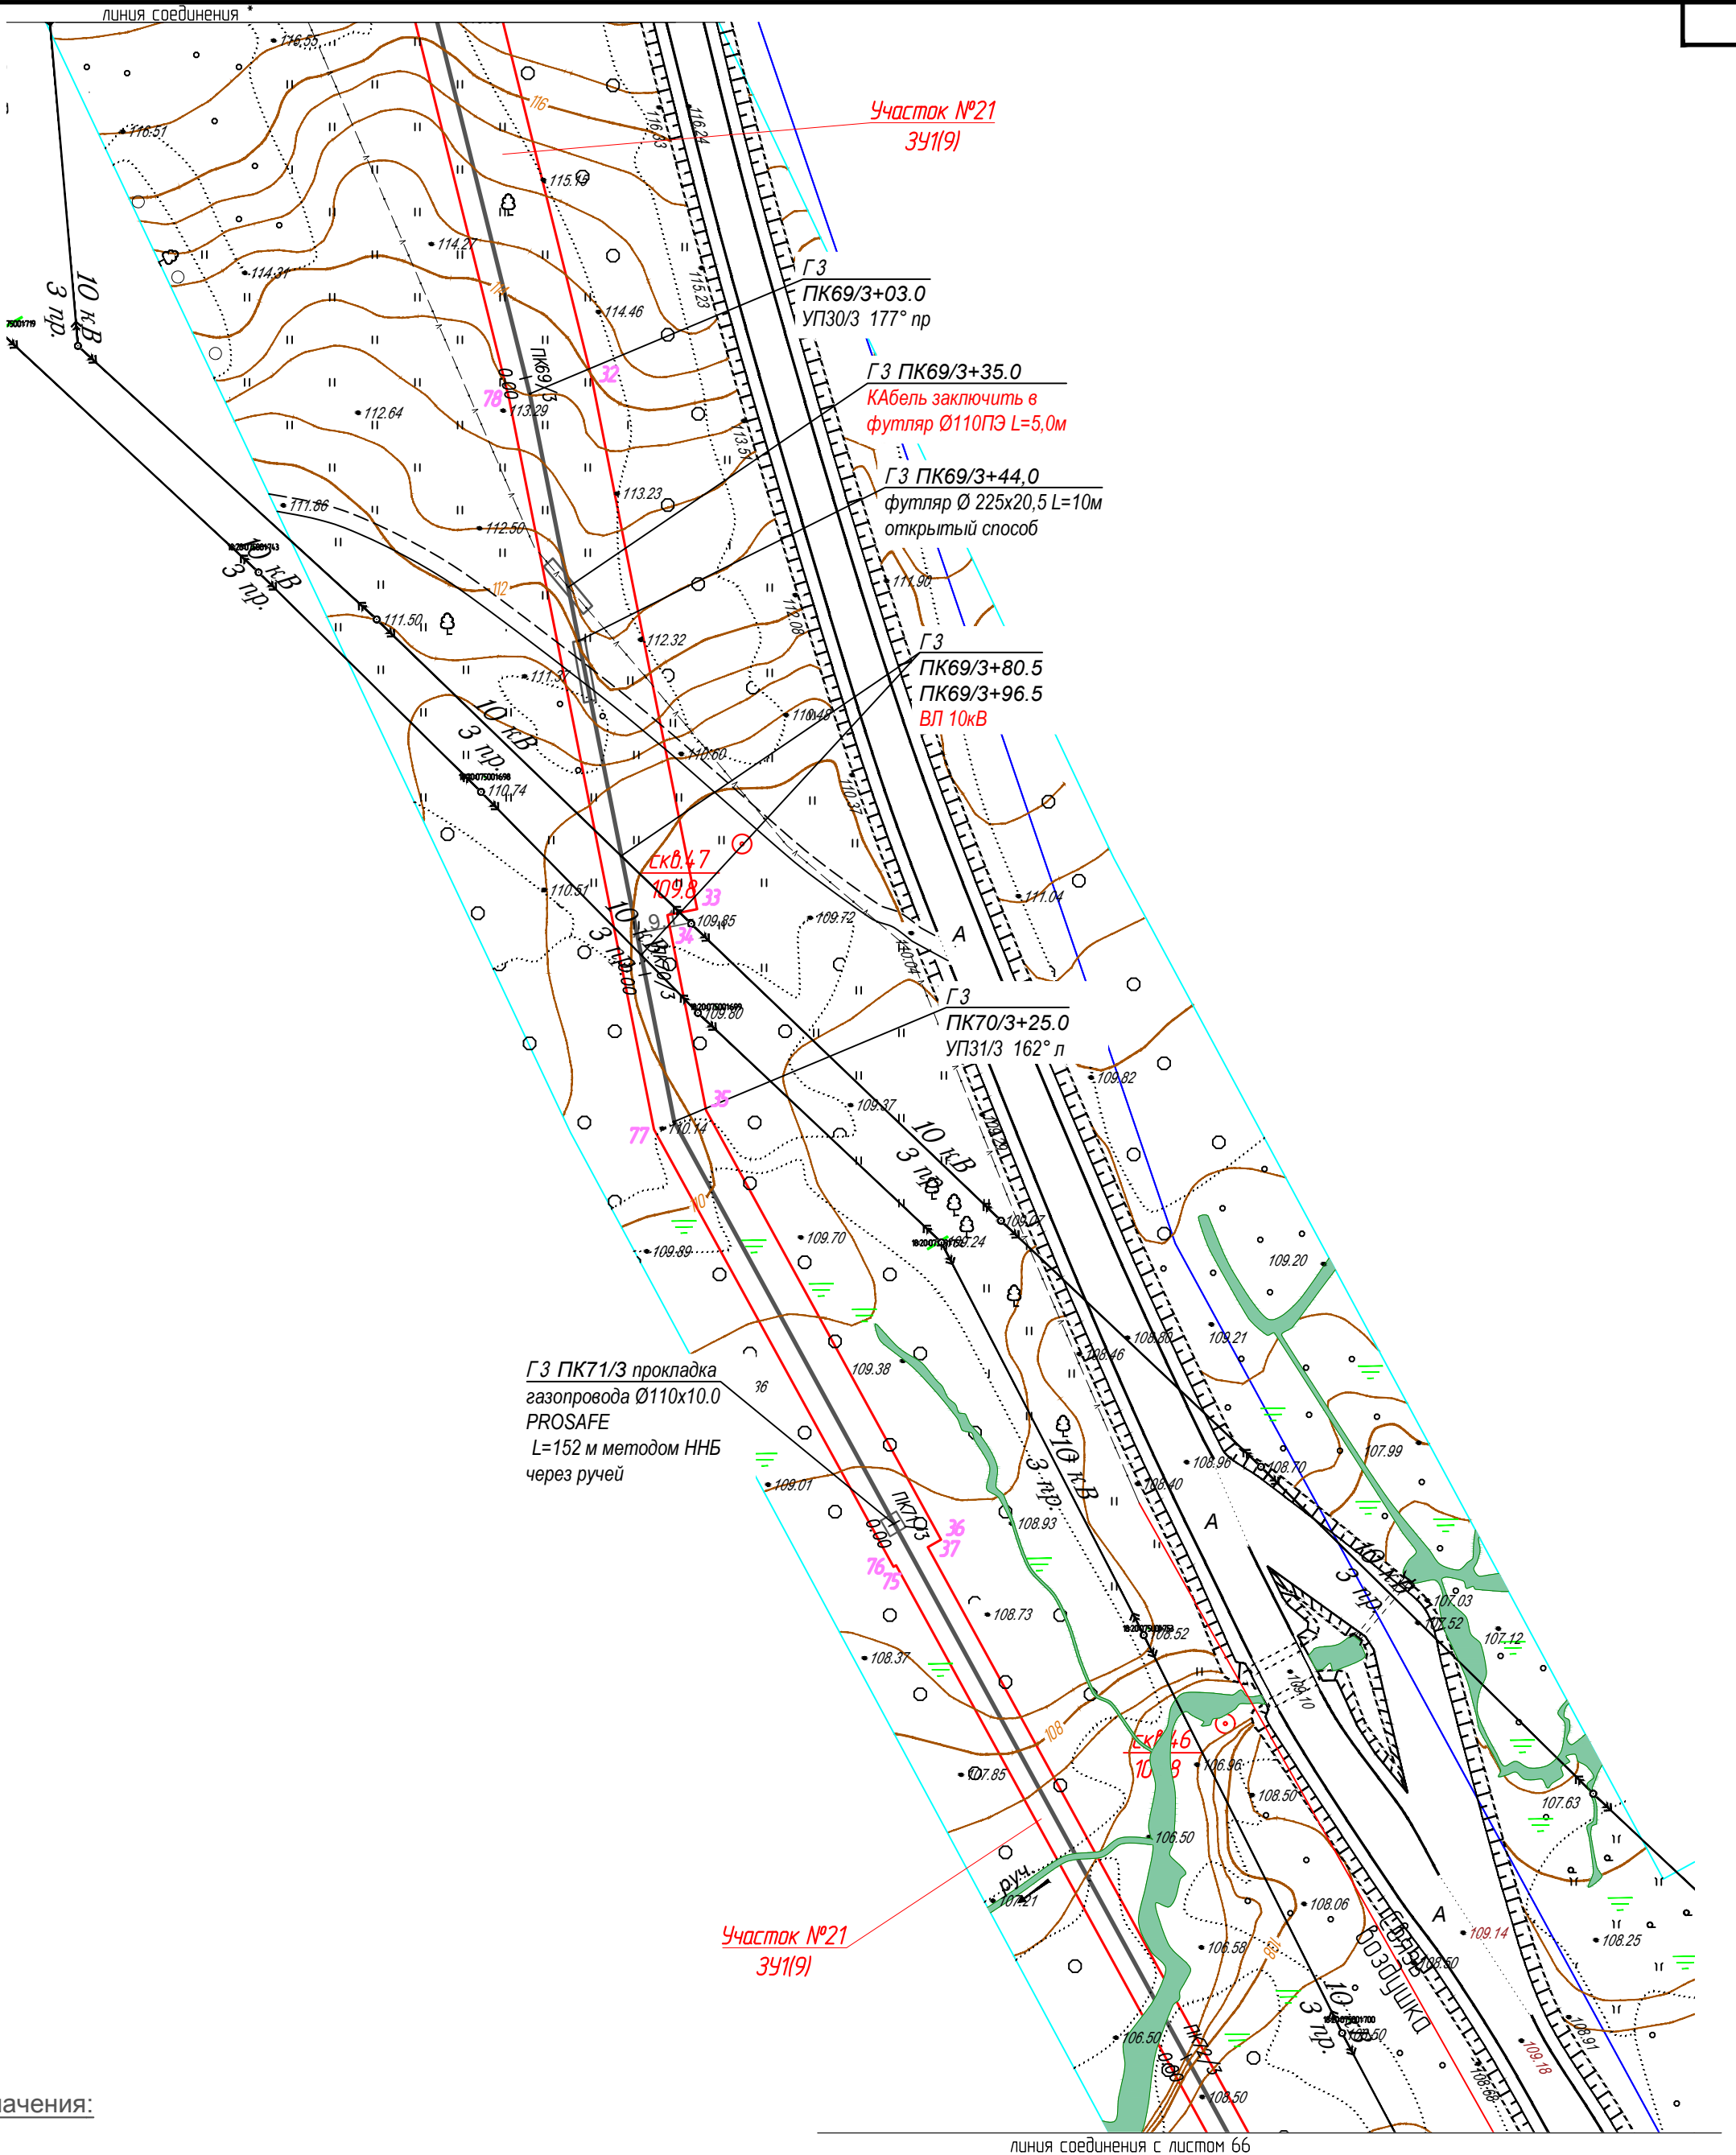


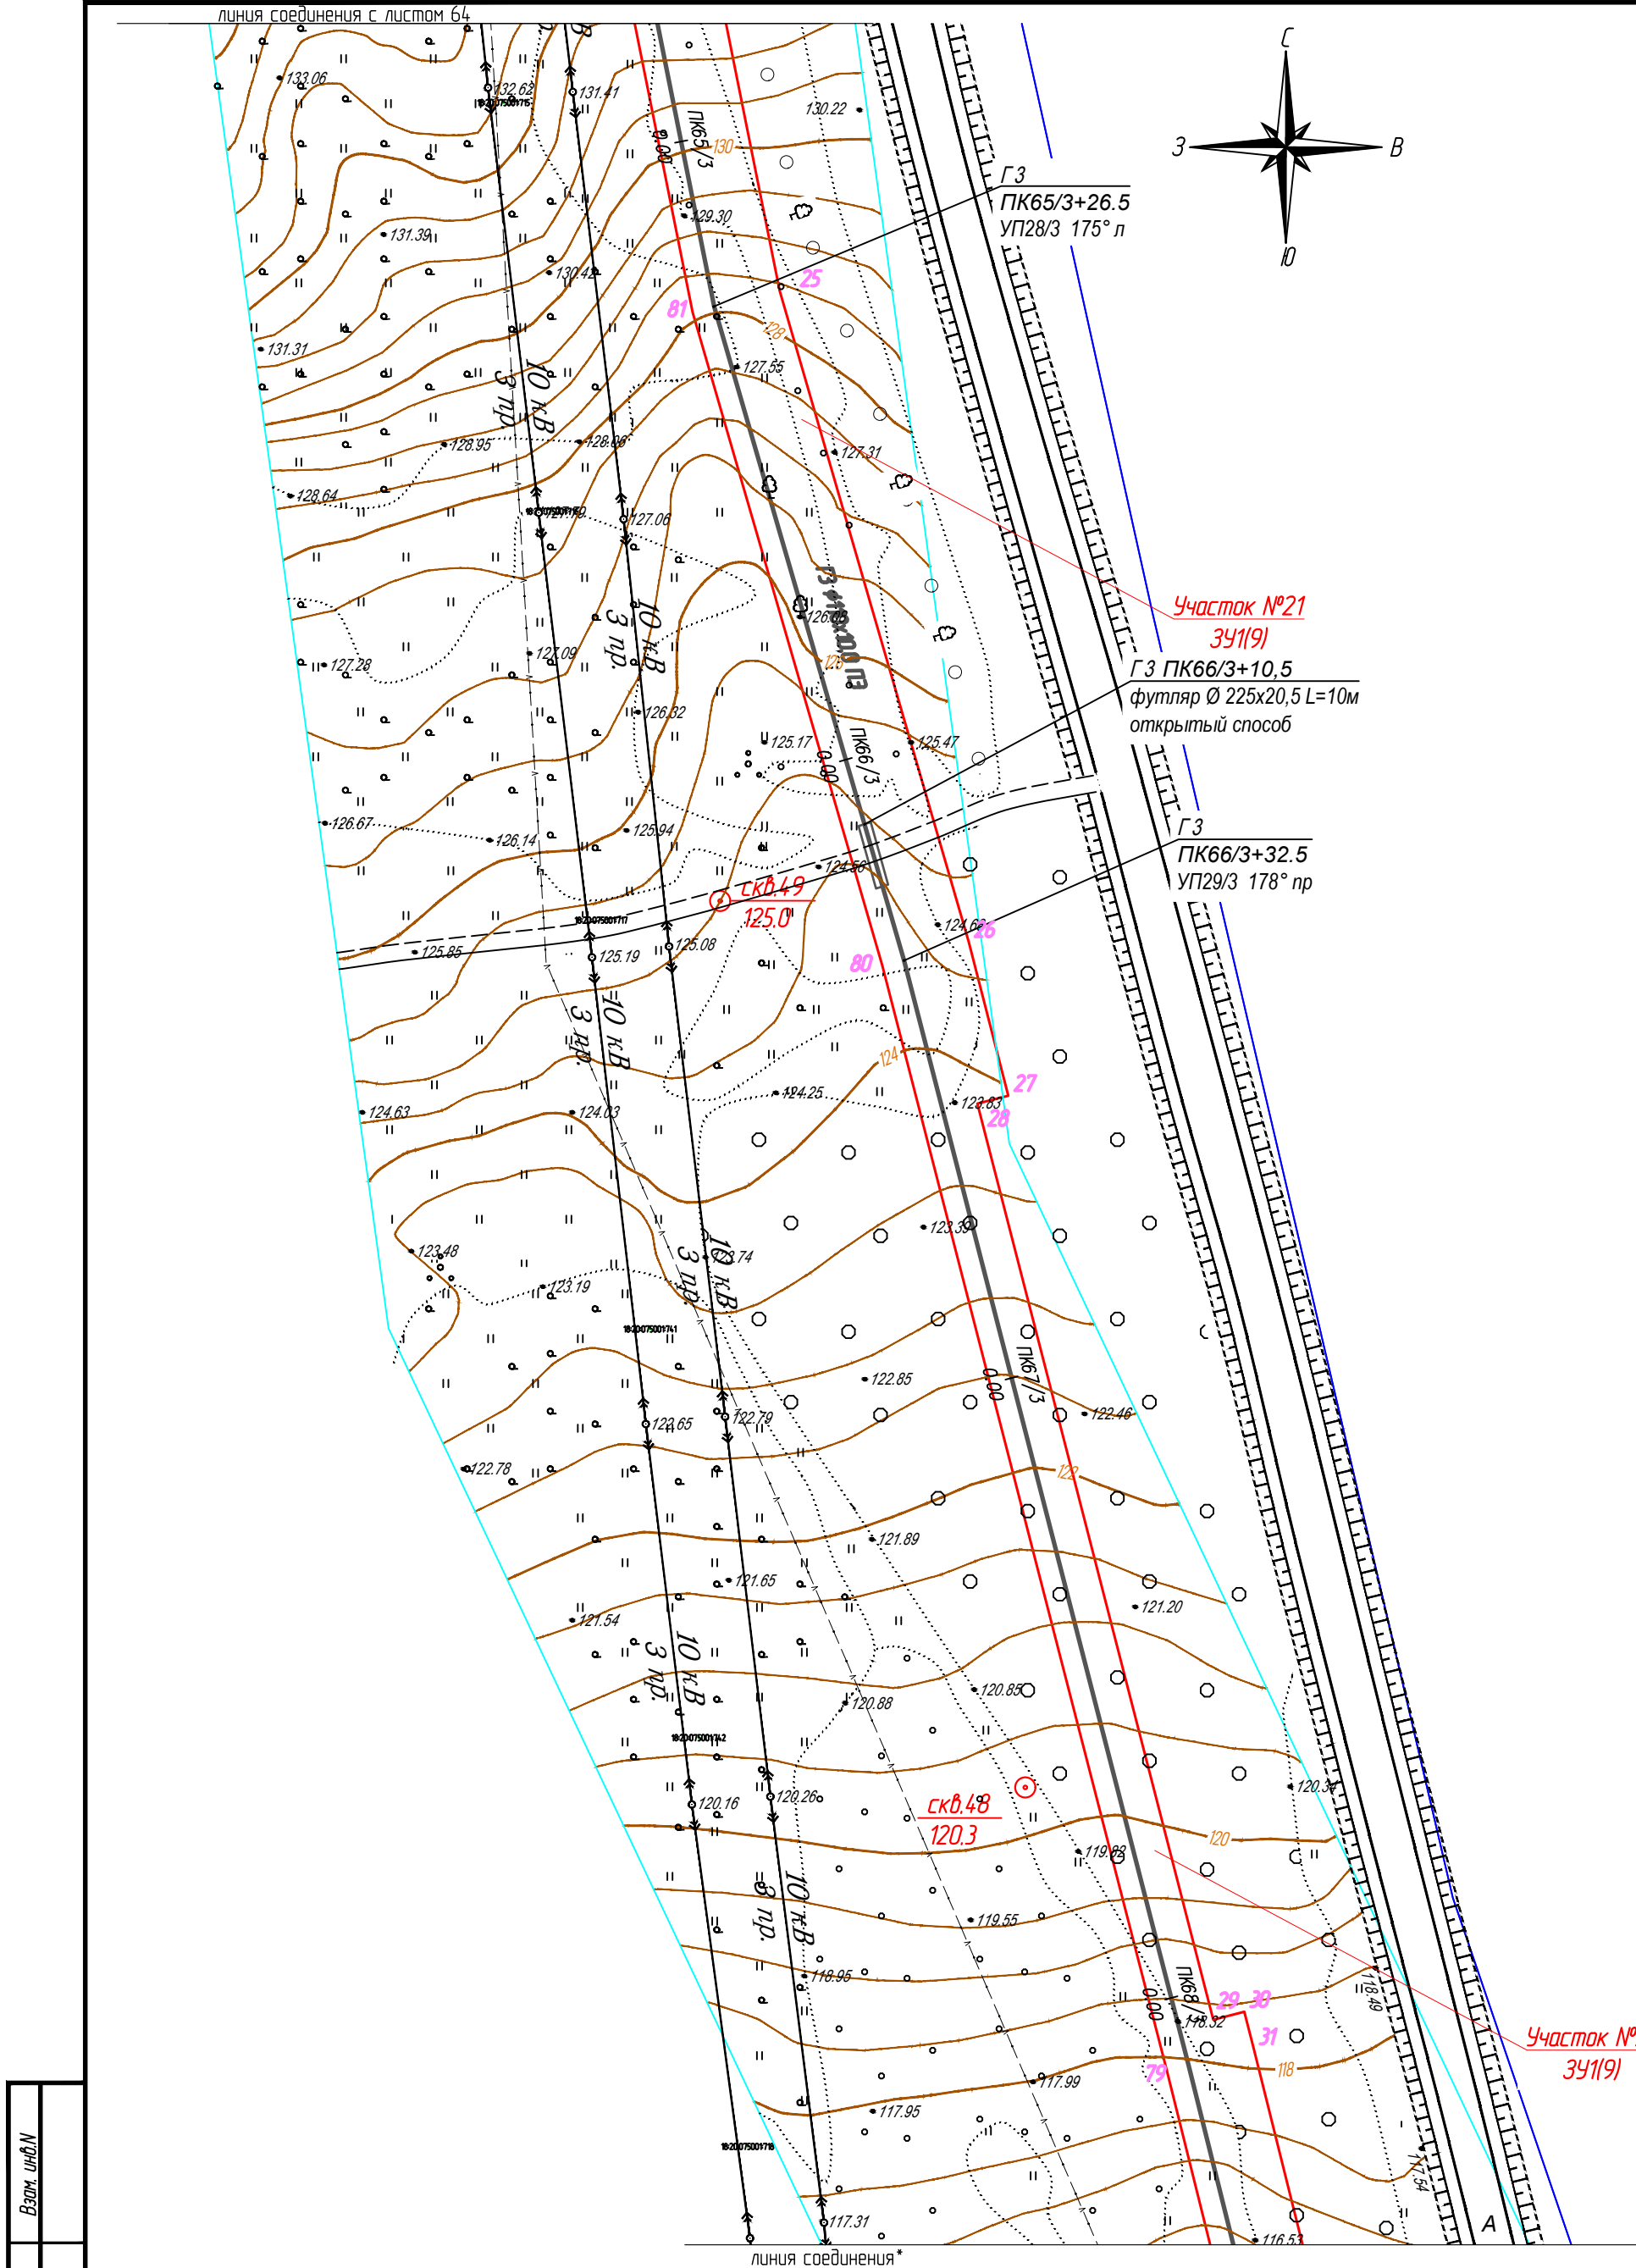


Условные обозначения:

- ось проектируемого объекта
- части земельных участков, подлежащих постановке на учет
- граница кадастрового квартала
- граница земельного участка, в отношении которого планируется установление сервитута на период строительства и в последующем на период эксплуатации
- границы существующих земельных участков
- порядковый номер угловой точки земельного участка
- номер земельного участка по данным государственного кадастра недвижимости

					1187-18-009-ПМТ		
					Газопровод межпоселковый с. Сюмси – д. Русская Бабья – д. Удмуртская Бабья – д. Балма – с. Кильмезь с отводами на с. Муки-Какси, ст. Сюрек, д. Васьякина, д. Блаж – Юс, ст. Пижил Сюмсинского района Удмуртской Республики		
Изм.	Колуч.	Лист	№ док.	Подпись	Дата	Проект межевания территории	Лист
Разработ.	Маслова	65				П	65
Проверил	Бурдин					План газопровода М1:1000	
Н.контр.	Бурдин						
ГИП	Машкин						


Взам. инд.М	
Подпись и дата	
Инф. и подл.	

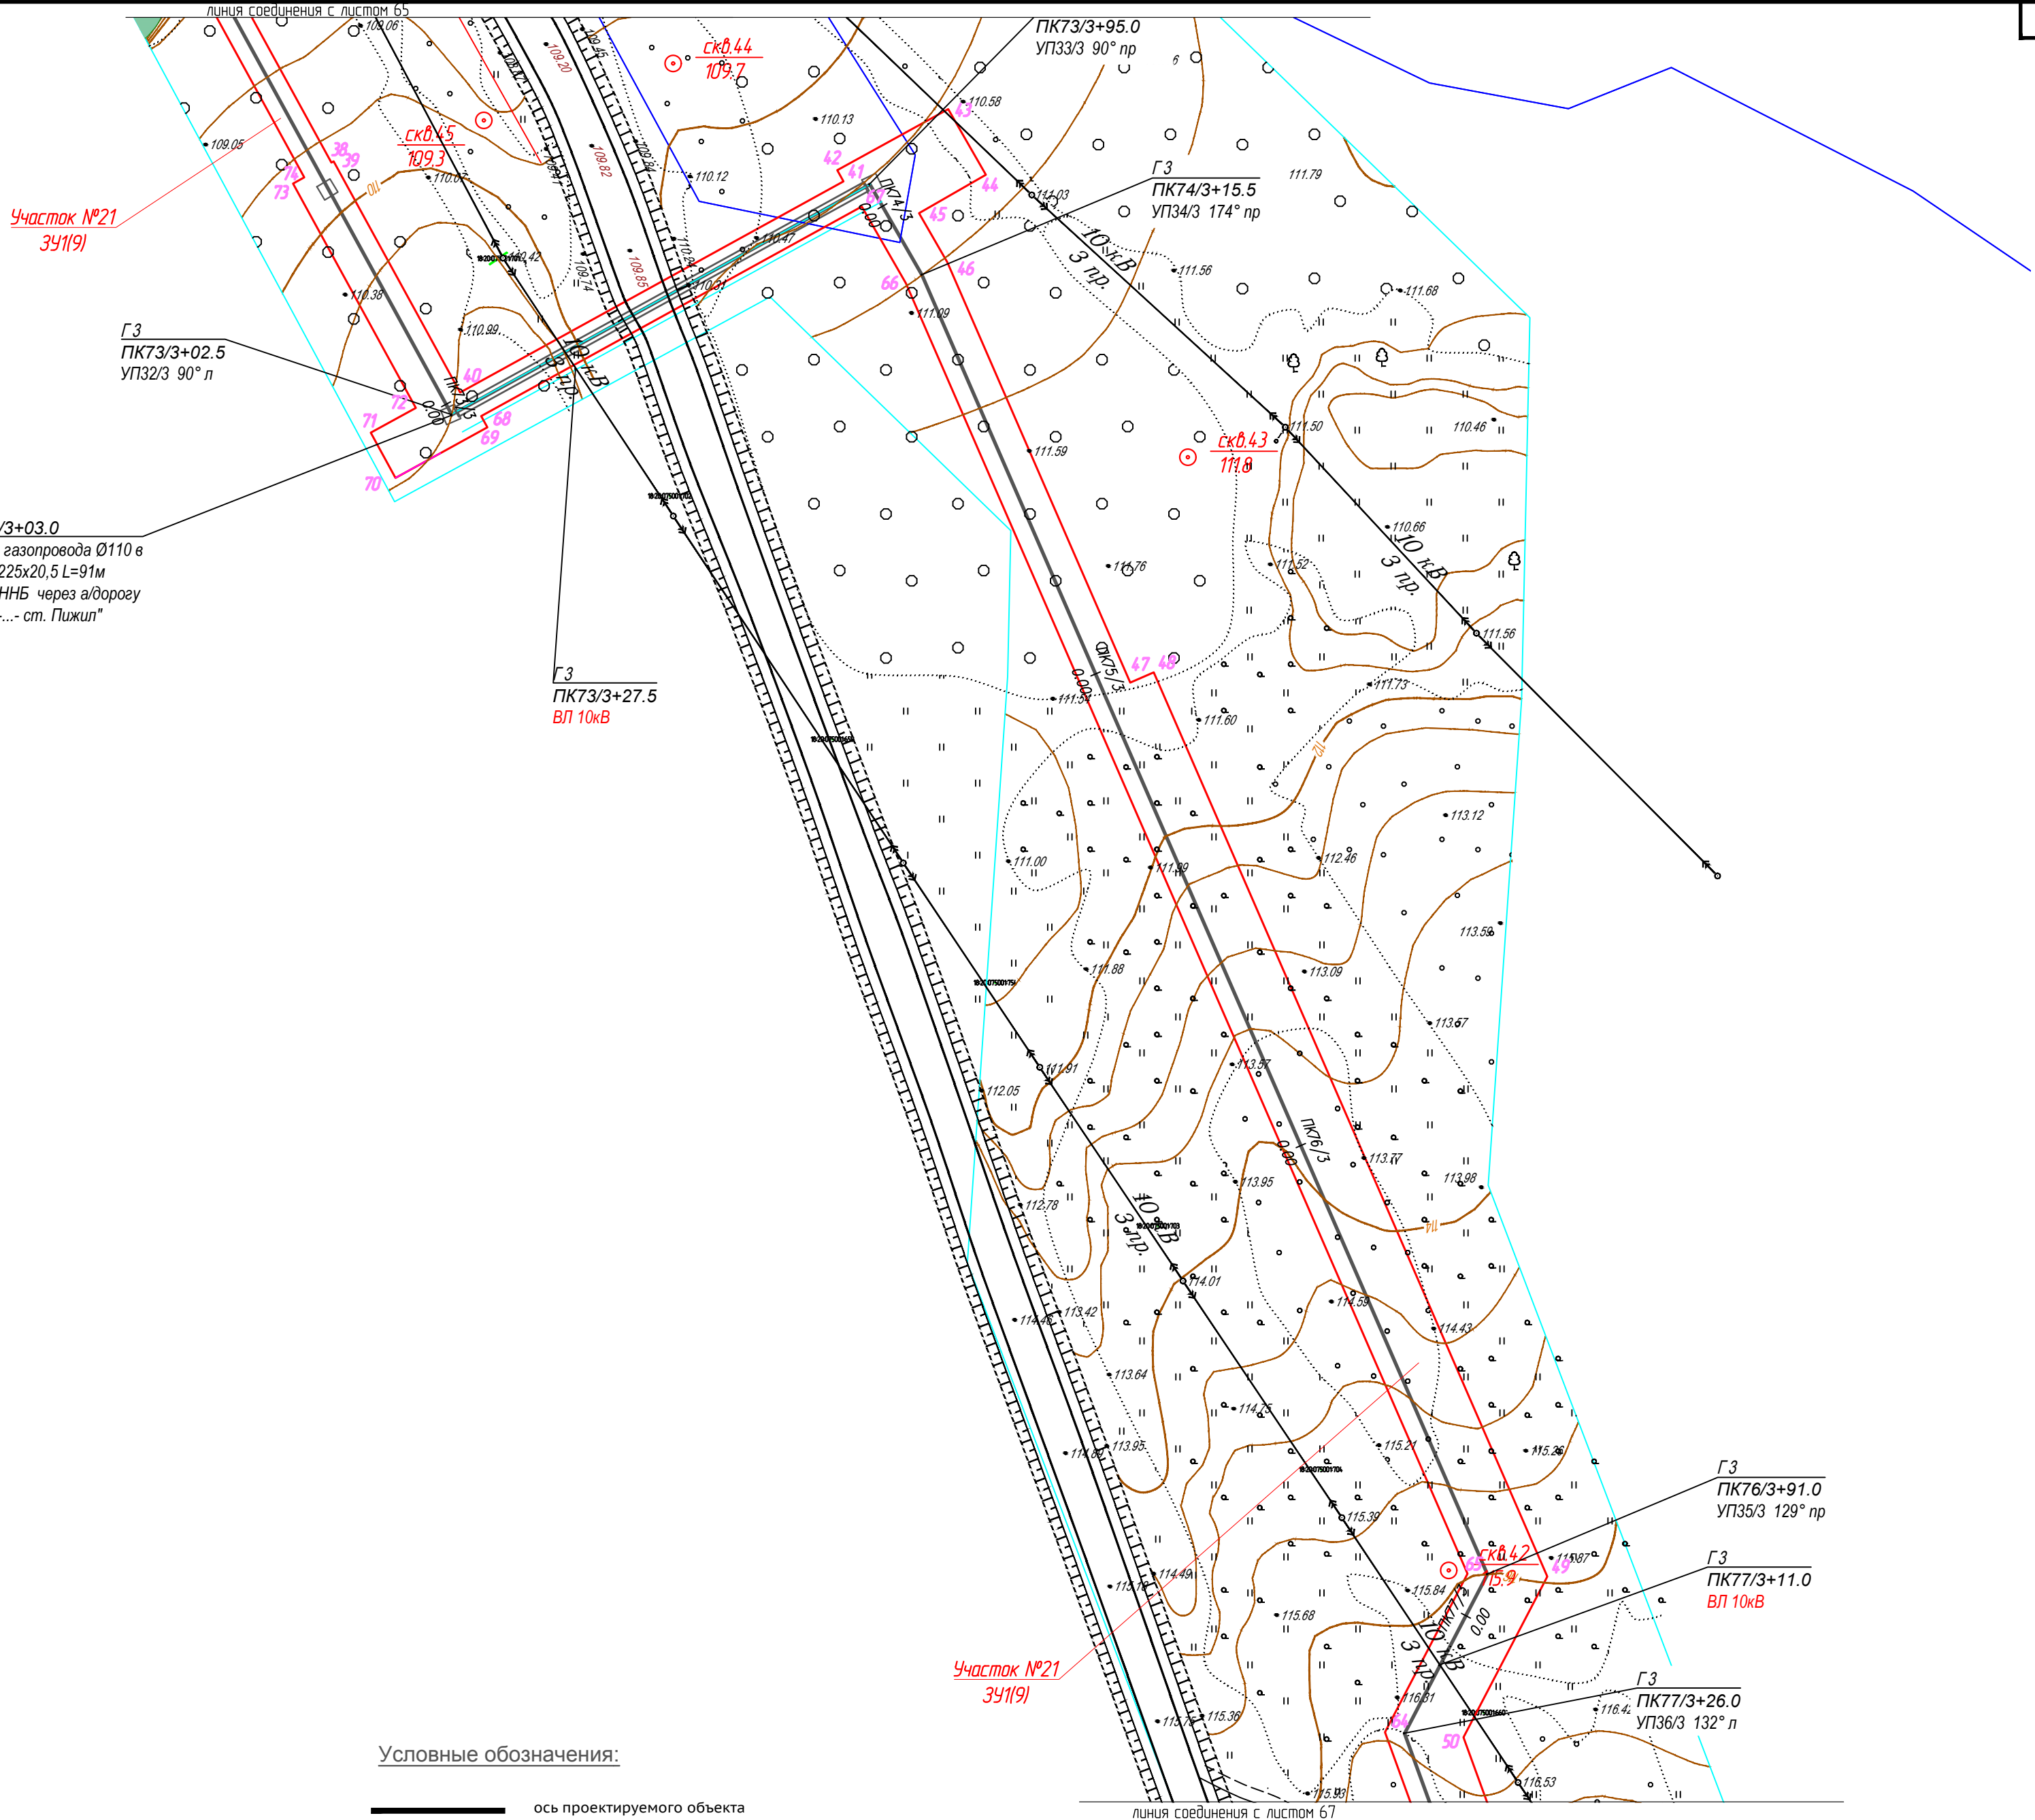

	ось проектируемого объекта
	части земельных участков, подлежащих постановке на учет
	граница кадастрового квартала
	граница земельного участка, в отношении которого планируется установление сервитута на период строительства
	и в последующем на период эксплуатации
	границы существующих земельных участков
	порядковый номер угловой точки земельного участка
	номер земельного участка по данным государственного кадастра недвижимости

						1187-18-009-ПМТ			
						Газопровод межпоселковый с. Сямси - д. Русская Бабыя - д. Удмуртская Бабыя - д. Балча - с. Кильмезь с отводом на с. Муки-Какси, ст. Сюрек, д. Васькина, д. Блаж -Юс, ст. Пухил Сямсинского района Удмуртской Республики			
Изм.	Колуч.	Лист	№ док.	Подпись	Дата	Проект межевания территории	Страница	Лист	Листов
Разработ.	Маслова						П	66	
Проверил	Бурдин					План газопровода М1:1000		РЕГИОН ГАЗ	проектное бюро
Н.контр.	Бурдин								
ГИП	Мошкин								



Инв. N подл.

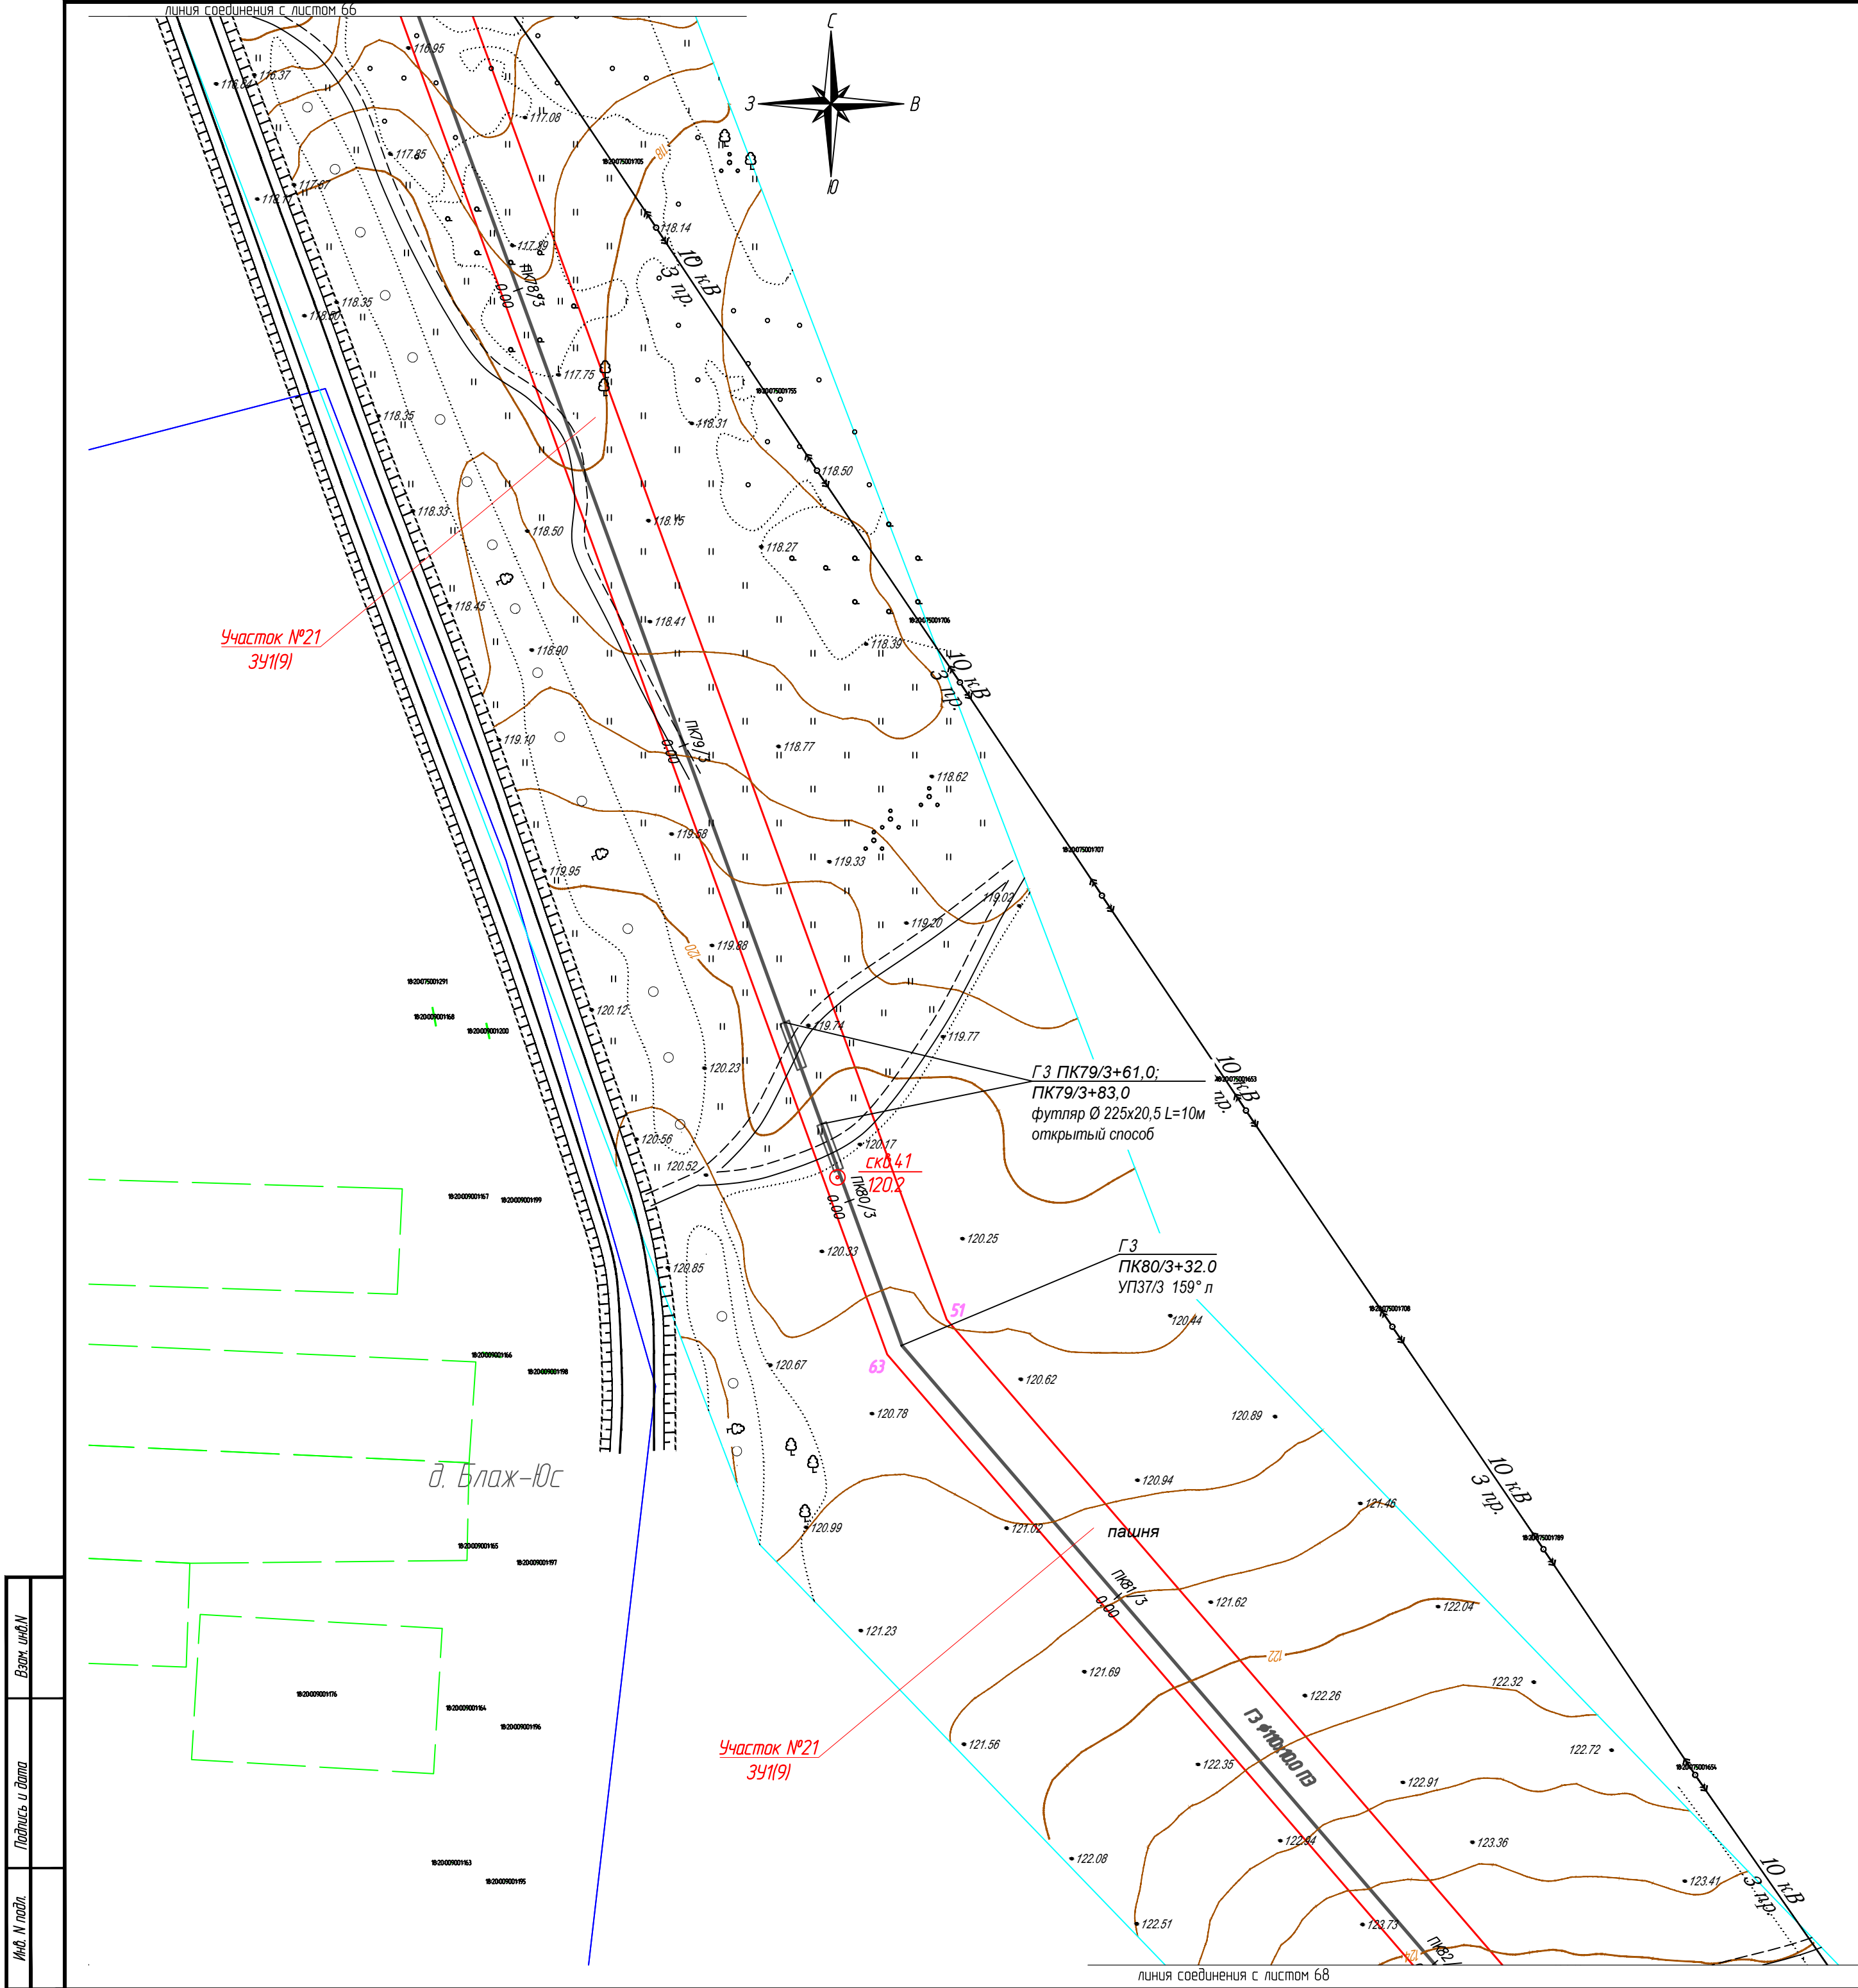


Условные обозначения:

- ось проектируемого объекта
- части земельных участков, подлежащих постановке на учет
- граница кадастрового квартала
- граница земельного участка, в отношении которого планируется установление сервитута на период строительства и в последующем на период эксплуатации
- границы существующих земельных участков
- порядковый номер угловой точки земельного участка
- 18-20-050006-59
- номер земельного участка по данным государственного кадастра недвижимости


Взам. инб.И	
Подпись и дата	
Инд. И подп.	

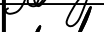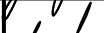						1187-18-009-ПМТ			
						Газопровод межпоселковый с. Сюмси - д. Русская Баба - д. Удмуртская Баба - д. Балма - с Кильмезь с отводами на с. Муки-Какси, ст. Сюрск, д. Васькина, д. Блаж -Юс, ст. Пижил Сюмсинского района Удмуртской Республики			
Изм.	Колуч.	Лист	№ док.	Подпись	Дата	Проект межевания территории	Стадия	Лист	Листов
Разраб.	Маслова						П	67	
Проверил	Бурдин					План газопровода М1:1000		РЕГИОН ГАЗ	проектное бюро
Н.контр	Бурдин								
ГИП	Машкин								


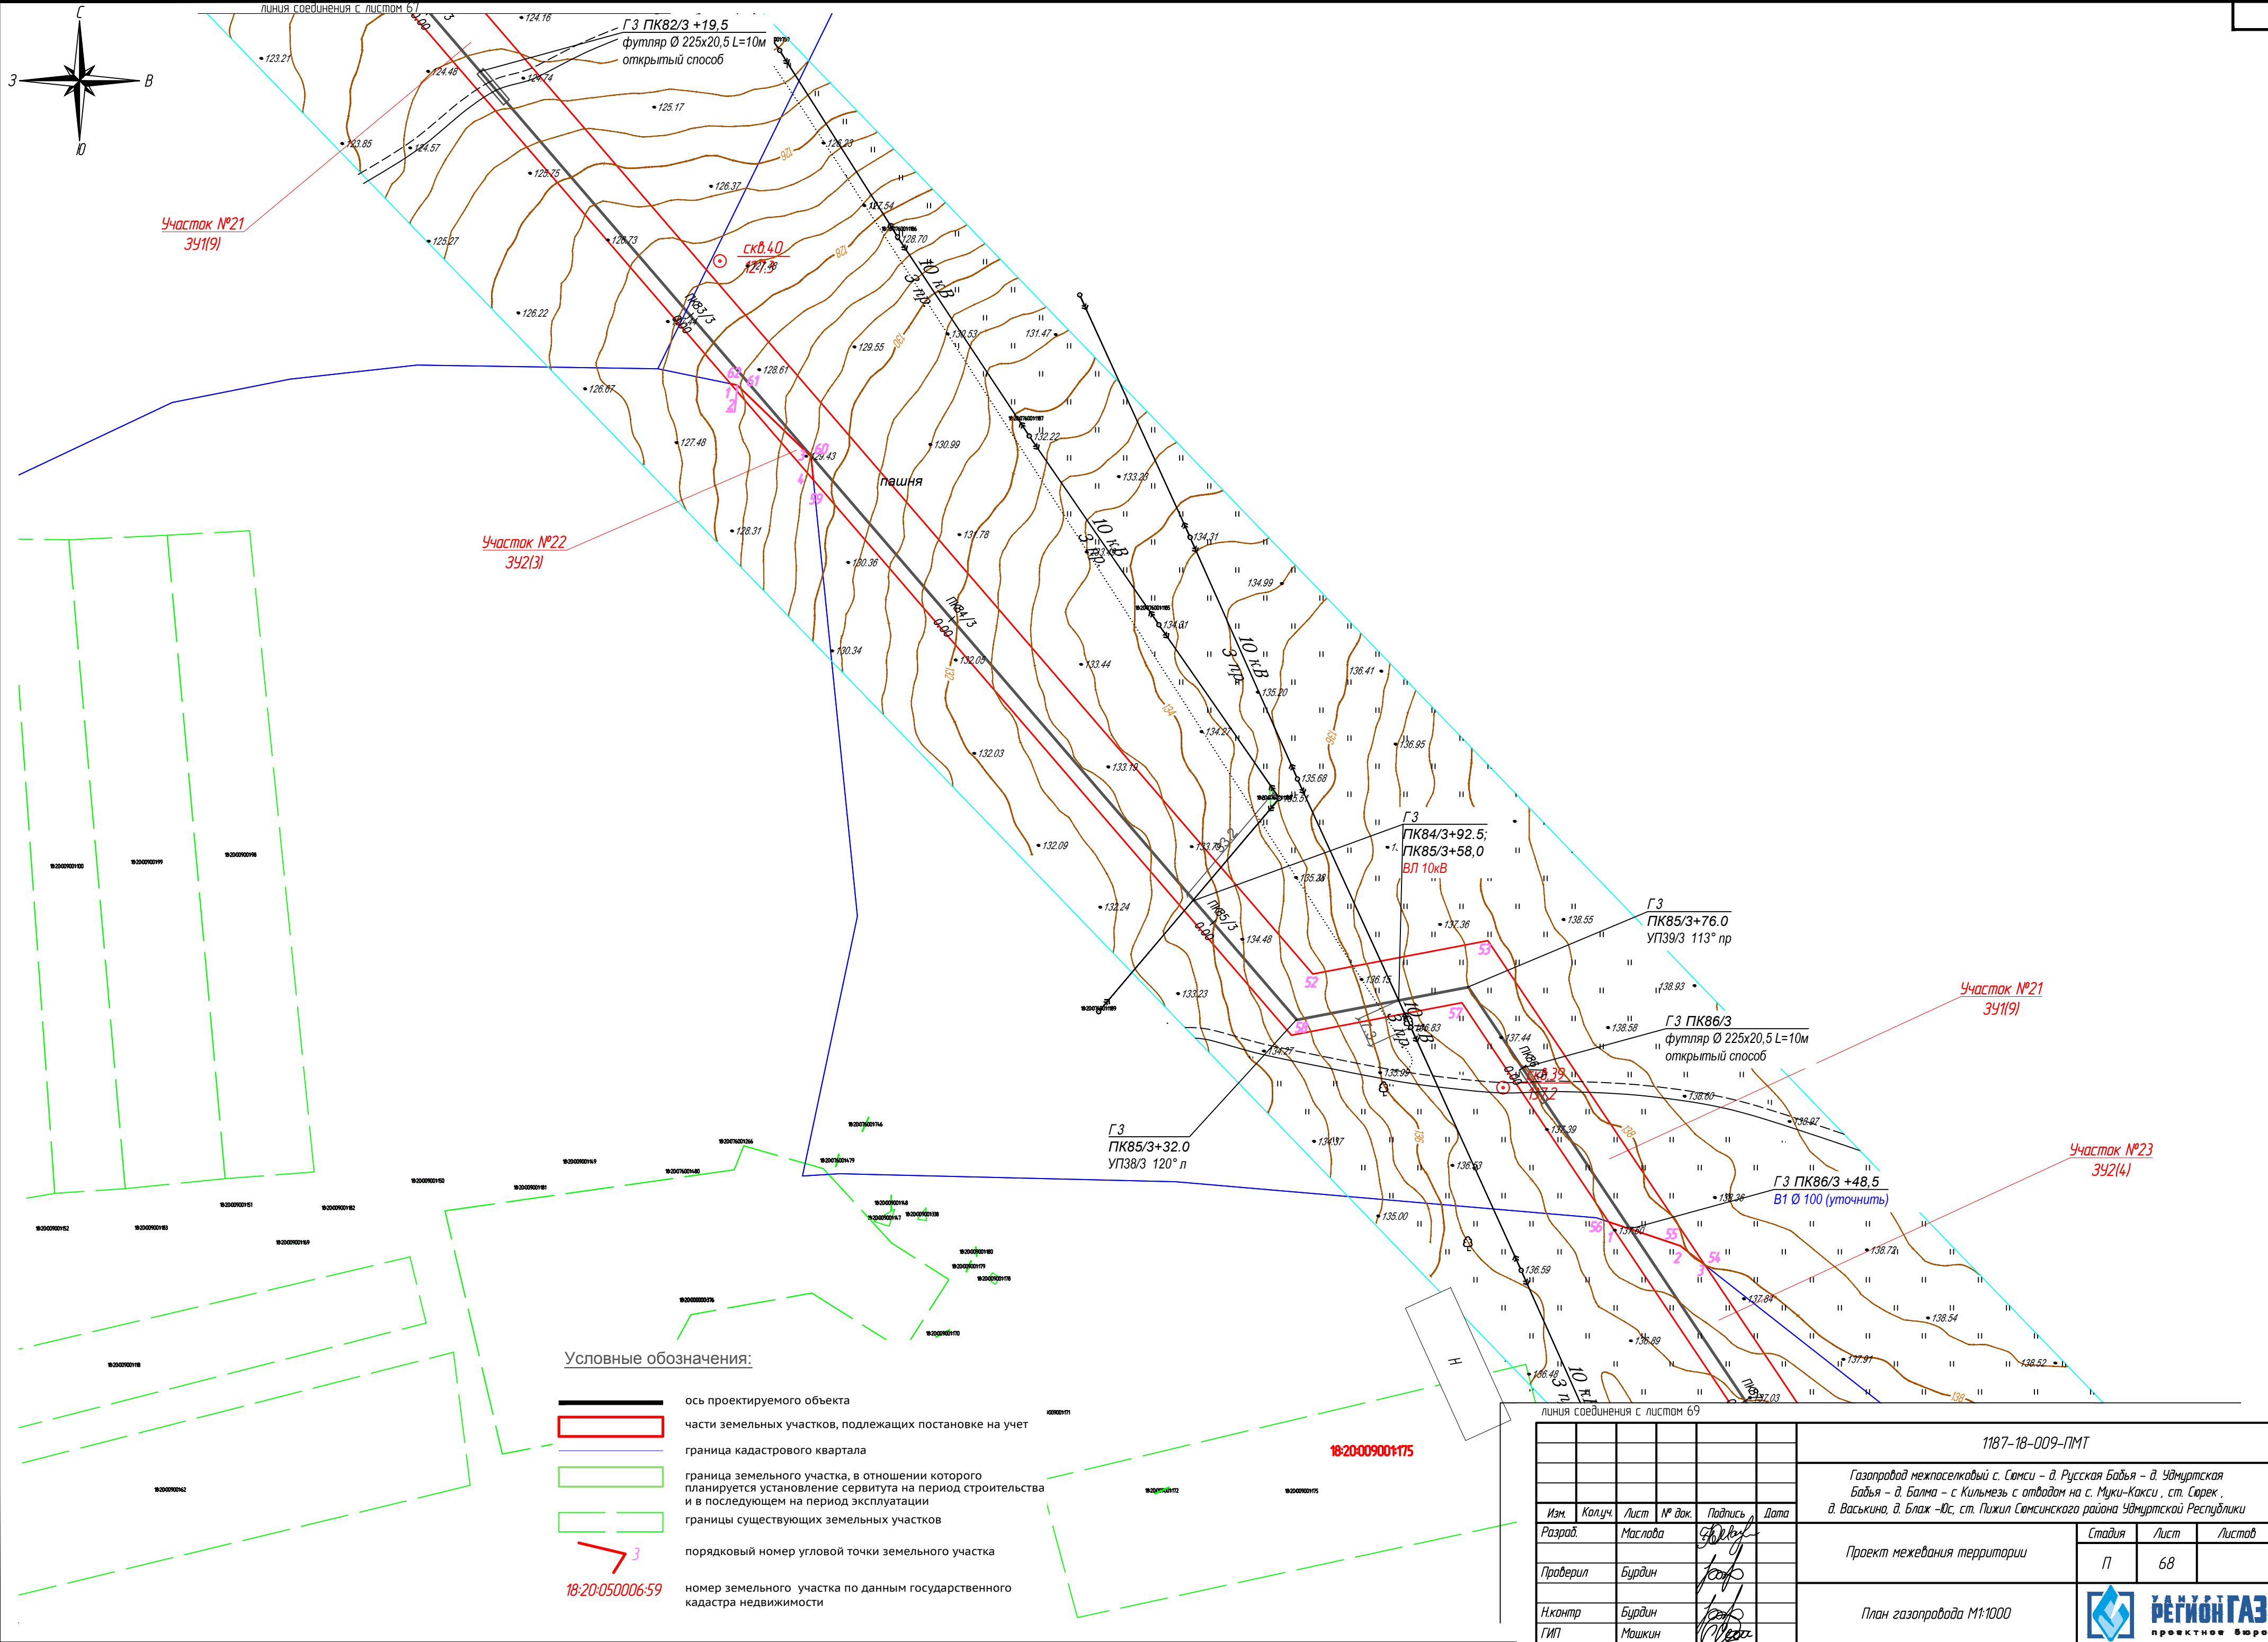




Взам. инб.И	
Подпись и дата	
Инб. И подл.	

1187-18-009-ПМТ									
Газопровод межпоселковый с. Сюмси - д. Русская Баба - д. Удмуртская Баба - д. Балма - с. Кильмезь с отводами на с. Муки-Какси, ст. Сюрек, д. Васьякина, д. Блаж -Юс, ст. Пижил Сюмсинского района Удмуртской Республики									
Изм.	Колуч.	Лист	№ док.	Подпись	Дата	Проект межевания территории			
Разработ.	Маслова					Стадия	Лист	Листов	
Проверил	Бурдин					П	68		
Н.контр.	Бурдин					План газопровода М1:1000			
ГИП	Мошкин								

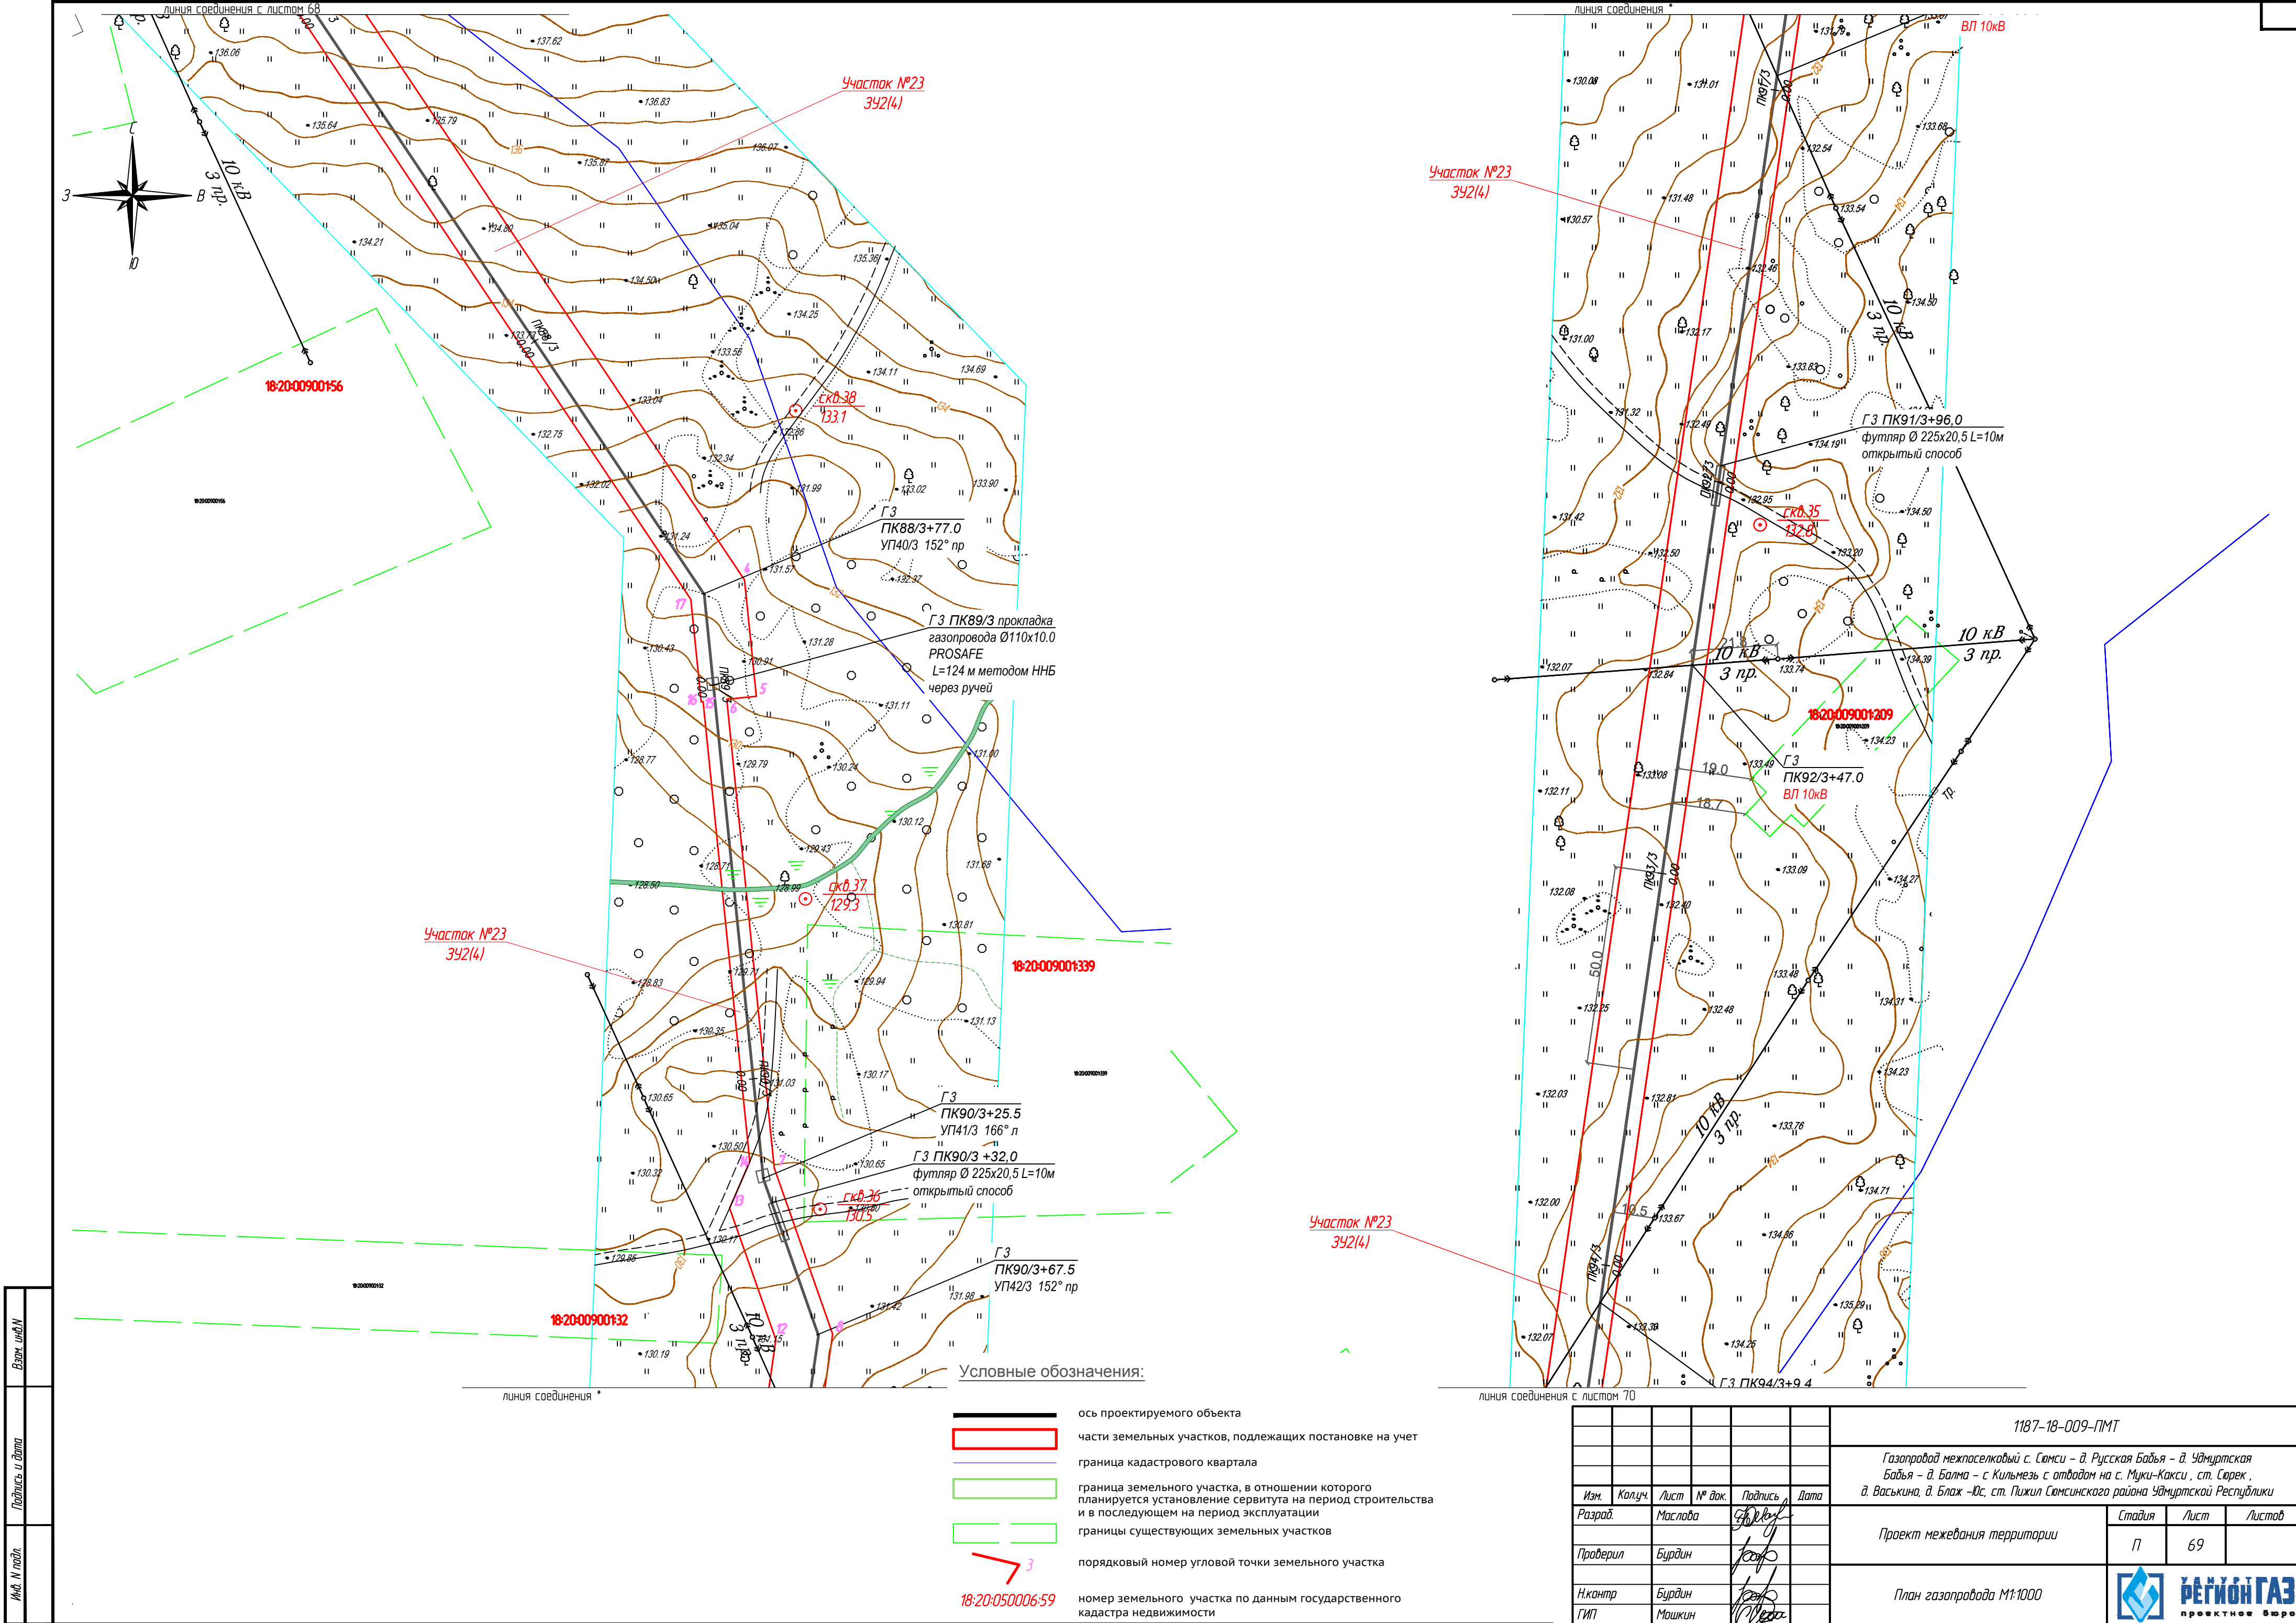



Взам. инб.М	
Подпись и дата	
Инф. и подл.	

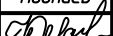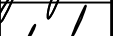						1187-18-009-ПМТ			
						Газопровод межпоселковый с. Сюмси - д. Русская Баба - д. Удмуртская Баба - д. Балма - с. Кильмезь с отводами на с. Муки-Какси, ст. Сорек, д. Васьякина, д. Блаж -Юс, ст. Пижил Сюмсинского района Удмуртской Республики			
Изм.	Колуч.	Лист	№ док.	Подпись	Дата	Проект межевания территории	Стадия	Лист	Листов
Разработ.	Маслова						П	69	
Проверил	Бурдин					План газопровода М1:1000		РЕГИОНГАЗ проектное бюро	
Н.контр	Бурдин								
ГИП	Мошкин								

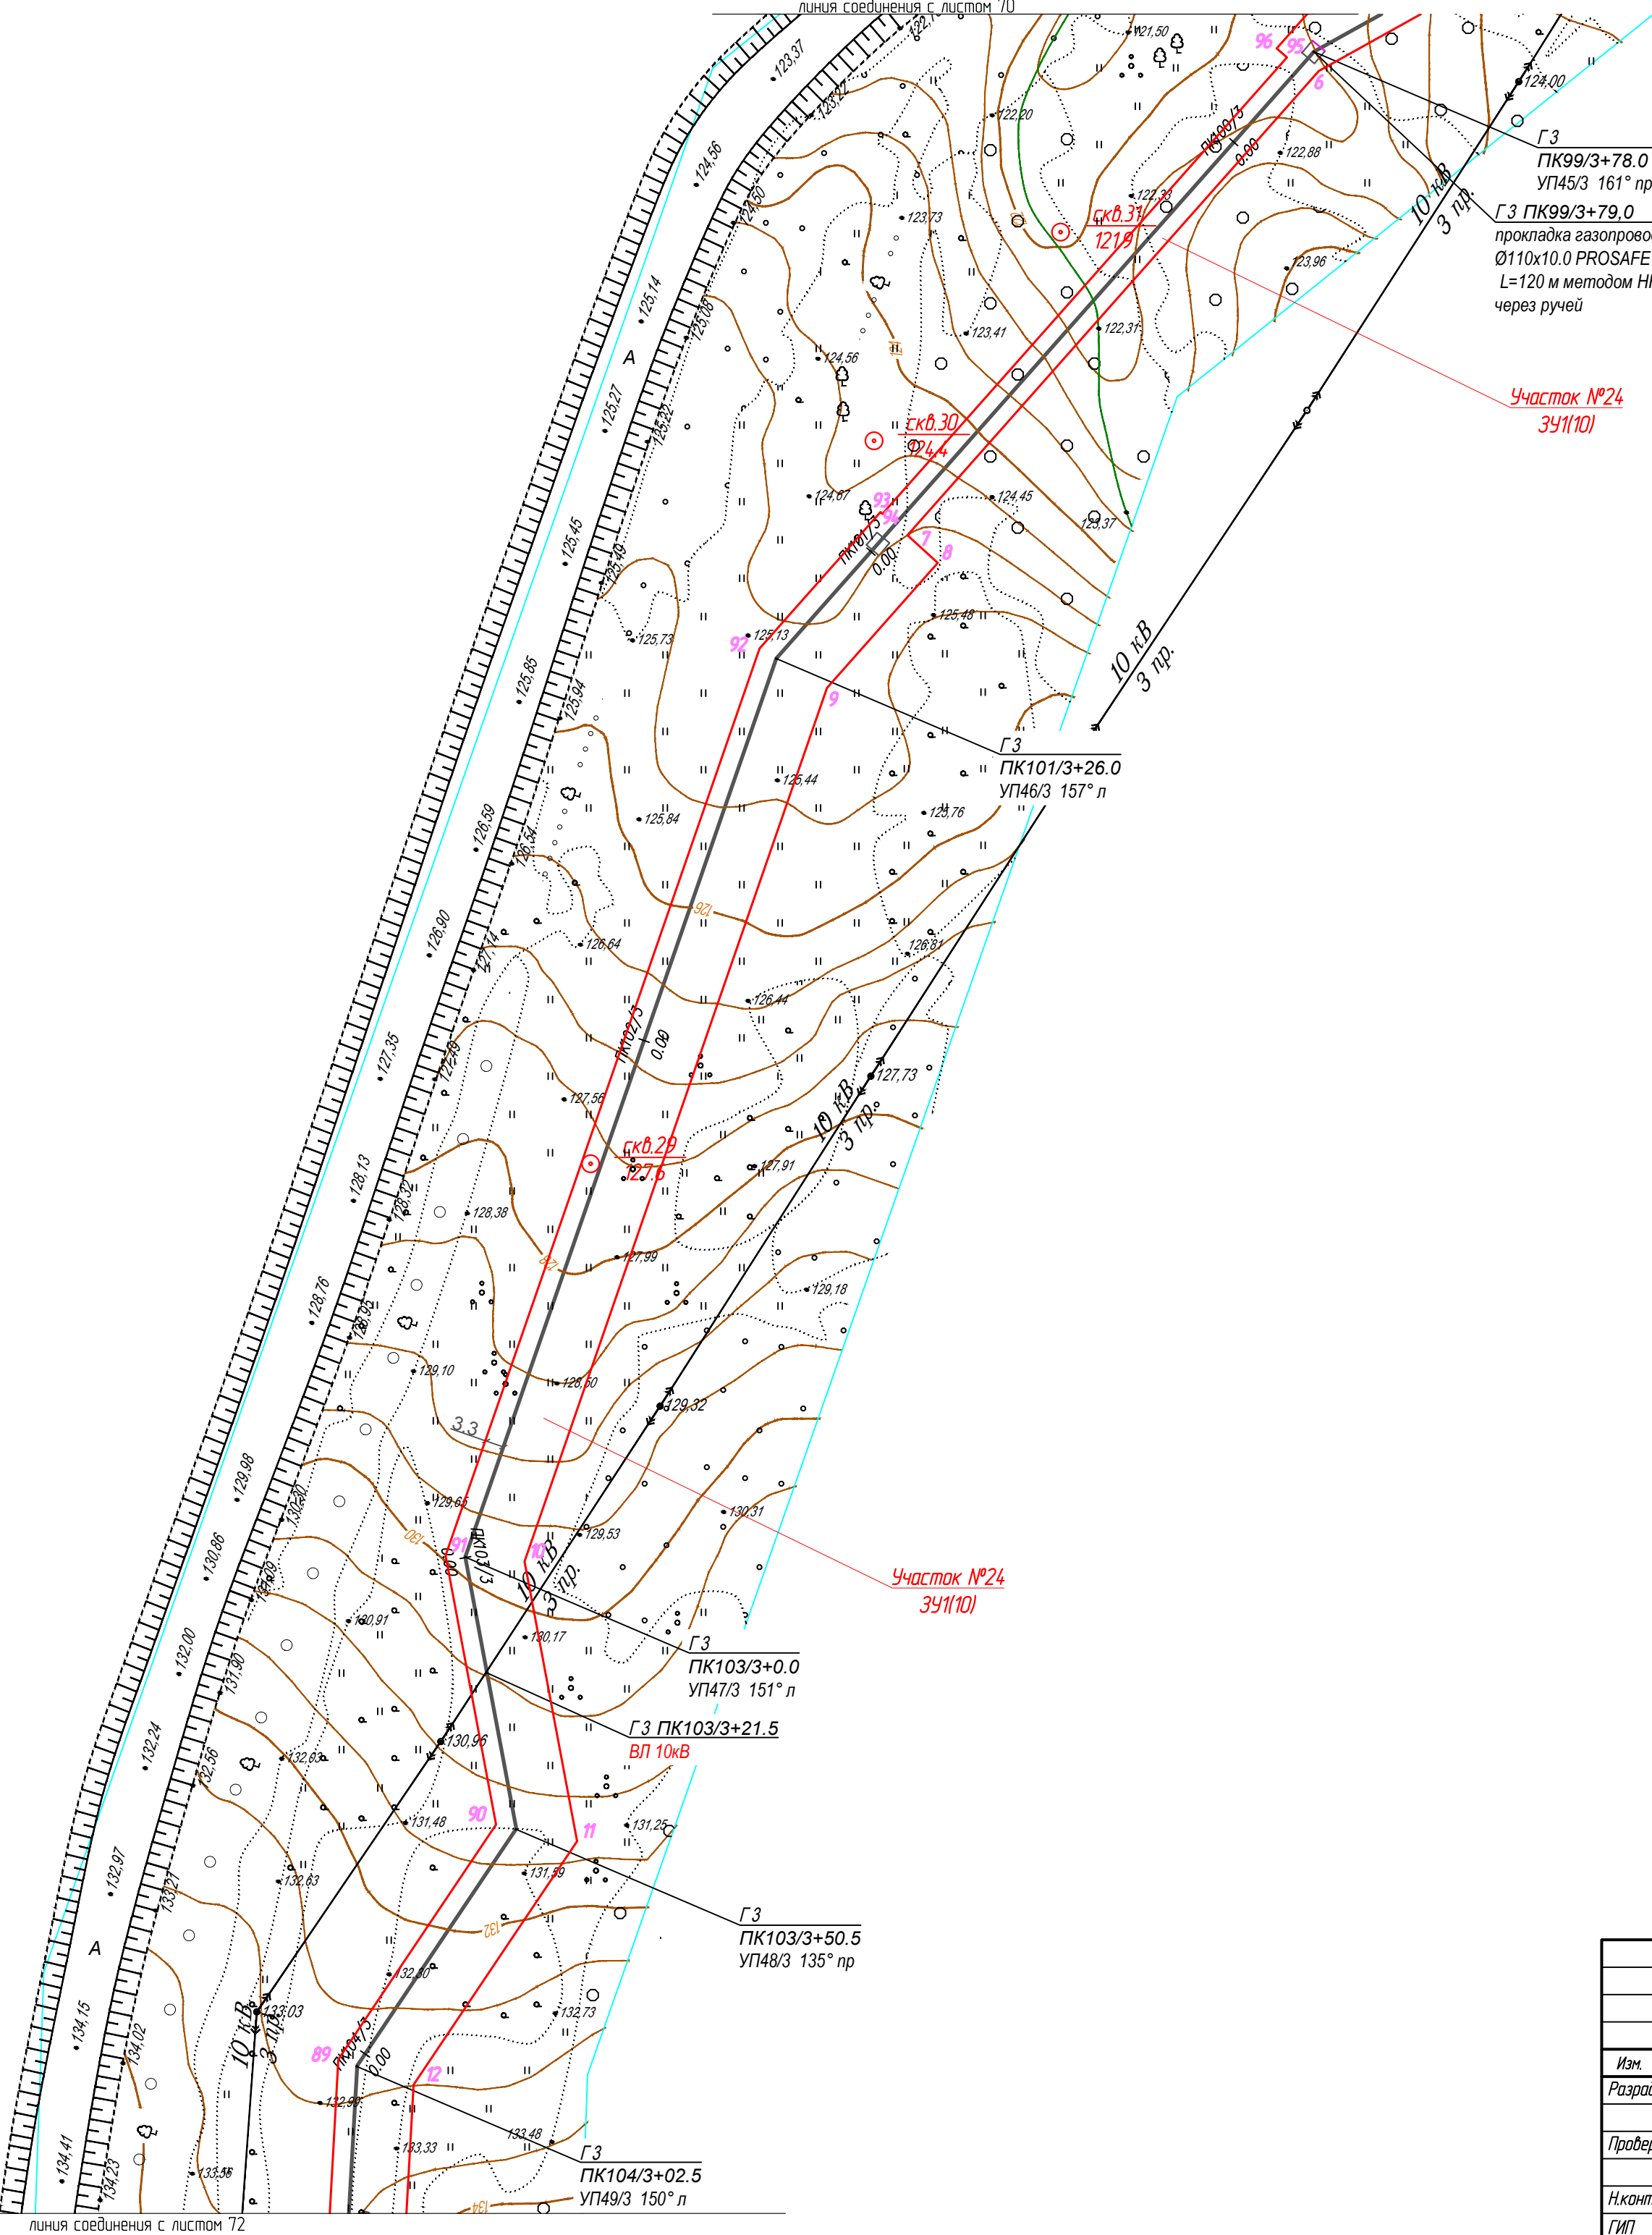
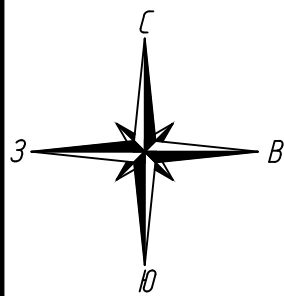


Условные обозначения:

- ось проектируемого объекта
- части земельных участков, подлежащих постановке на учет
- граница кадастрового квартала
- граница земельного участка, в отношении которого планируется установление сервитута на период строительства и в последующем на период эксплуатации
- границы существующих земельных участков
- порядковый номер угловой точки земельного участка
- номер земельного участка по данным государственного кадастра недвижимости

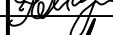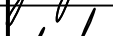
						1187-18-009-ПМТ			
						Газопровод межпоселковый с. Сюмси - д. Русская Баба - д. Удмуртская Баба - д. Балма - с. Кильмезь с отводами на с. Муки-Какси, ст. Сюрек, д. Васьякина, д. Блаж -Юс, ст. Пижил Сюмсинского района Удмуртской Республики			
Изм.	Колуч.	Лист	№ док.	Подпись	Дата	Проект межевания территории	Стадия	Лист	Листов
Разраб.	Маслова						П	71	
Проверил	Бурдин					План газопровода М1:1000	 РЕГИОН ГАЗ проектное бюро		
Н.контр	Бурдин								
ГИП	Машкин								



Взам. инб.М	
Подпись и дата	
Инд. Н. подл.	

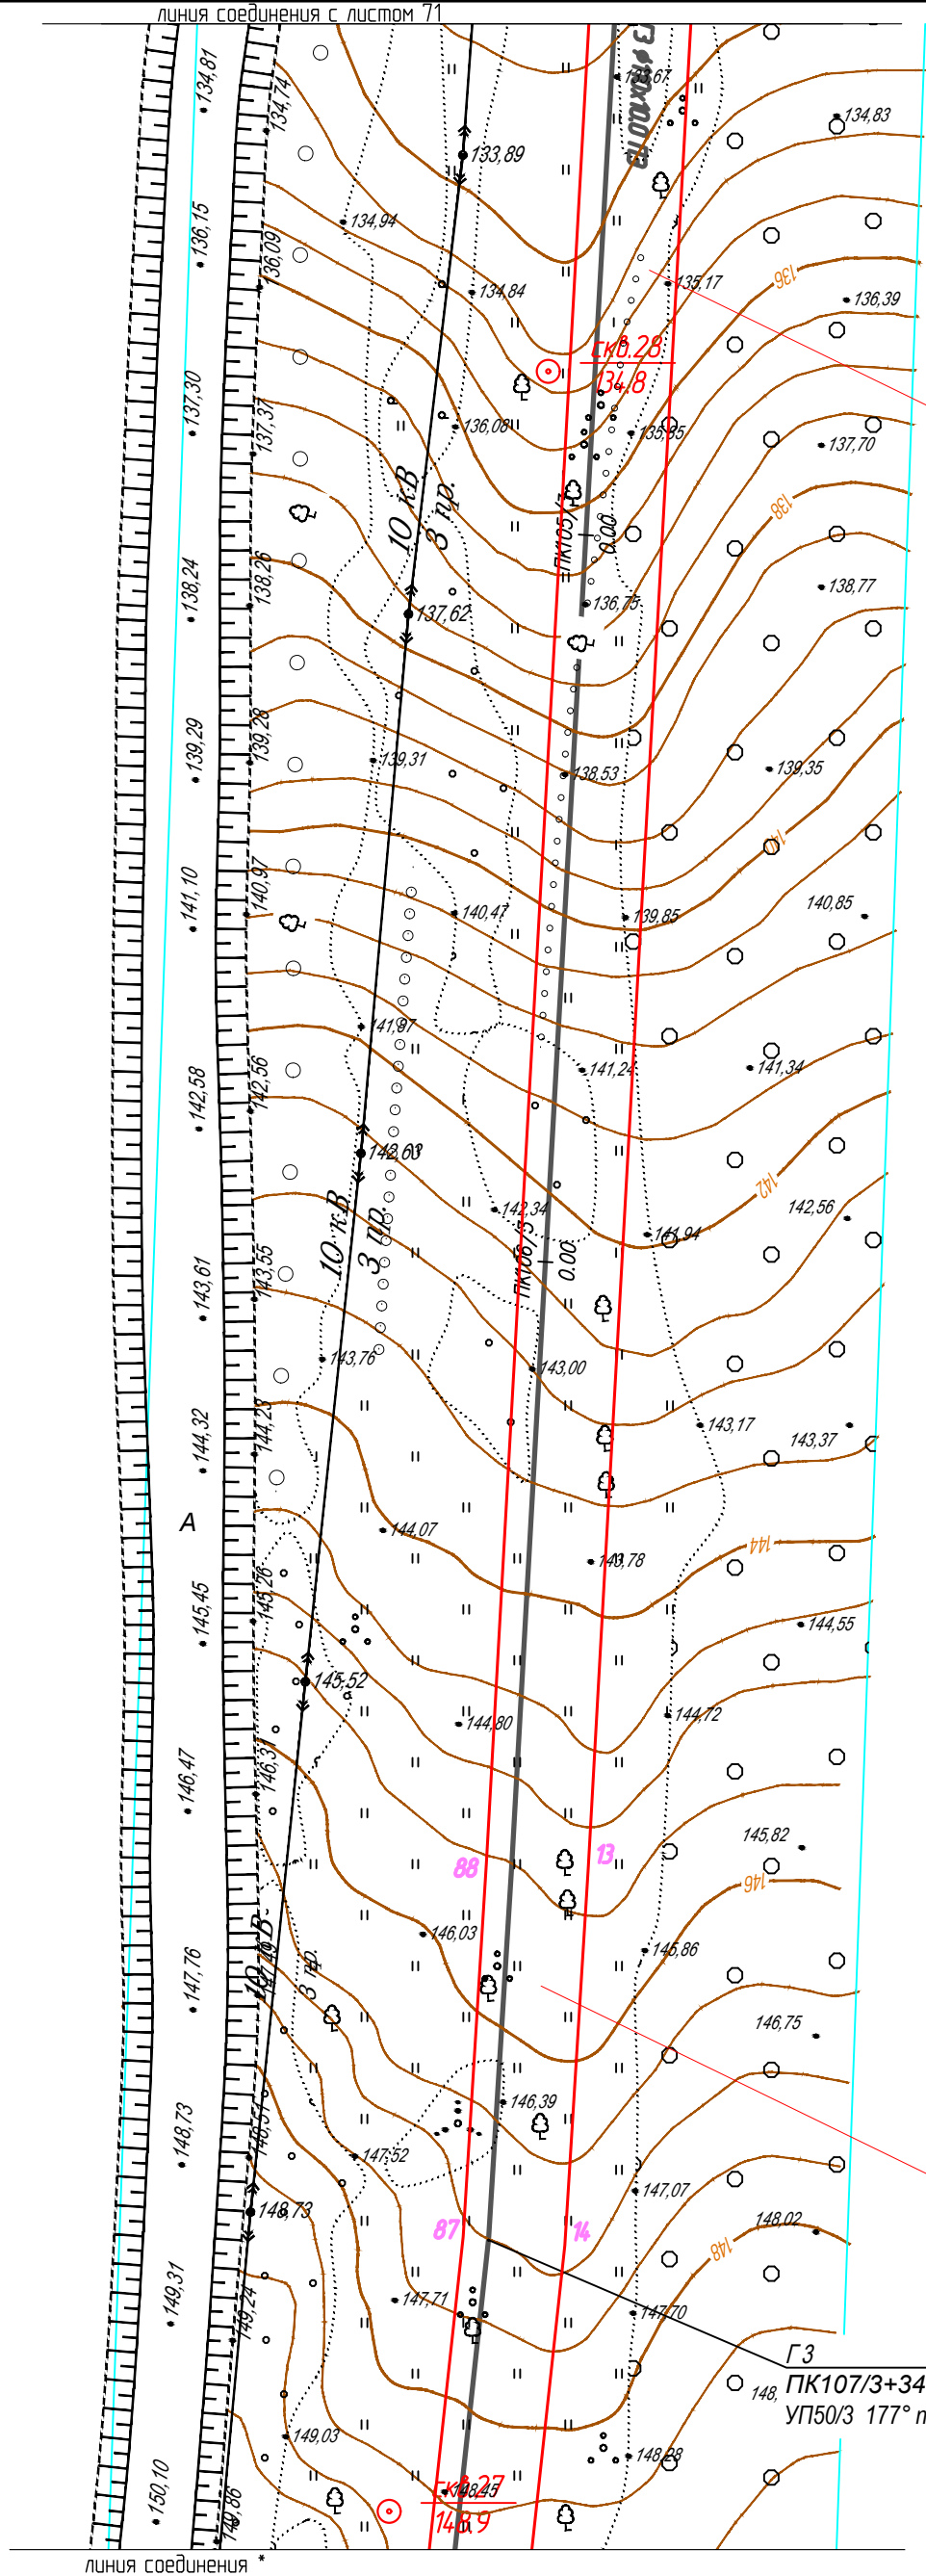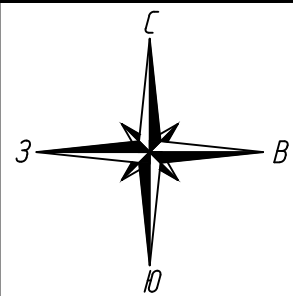



Условные обозначения:

- ось проектируемого объекта
- части земельных участков, подлежащих постановке на учет
- граница кадастрового квартала
- граница земельного участка, в отношении которого планируется установление сервитута на период строительства и в последующем на период эксплуатации
- границы существующих земельных участков
- порядковый номер угловой точки земельного участка
- номер земельного участка по данным государственного кадастра недвижимости

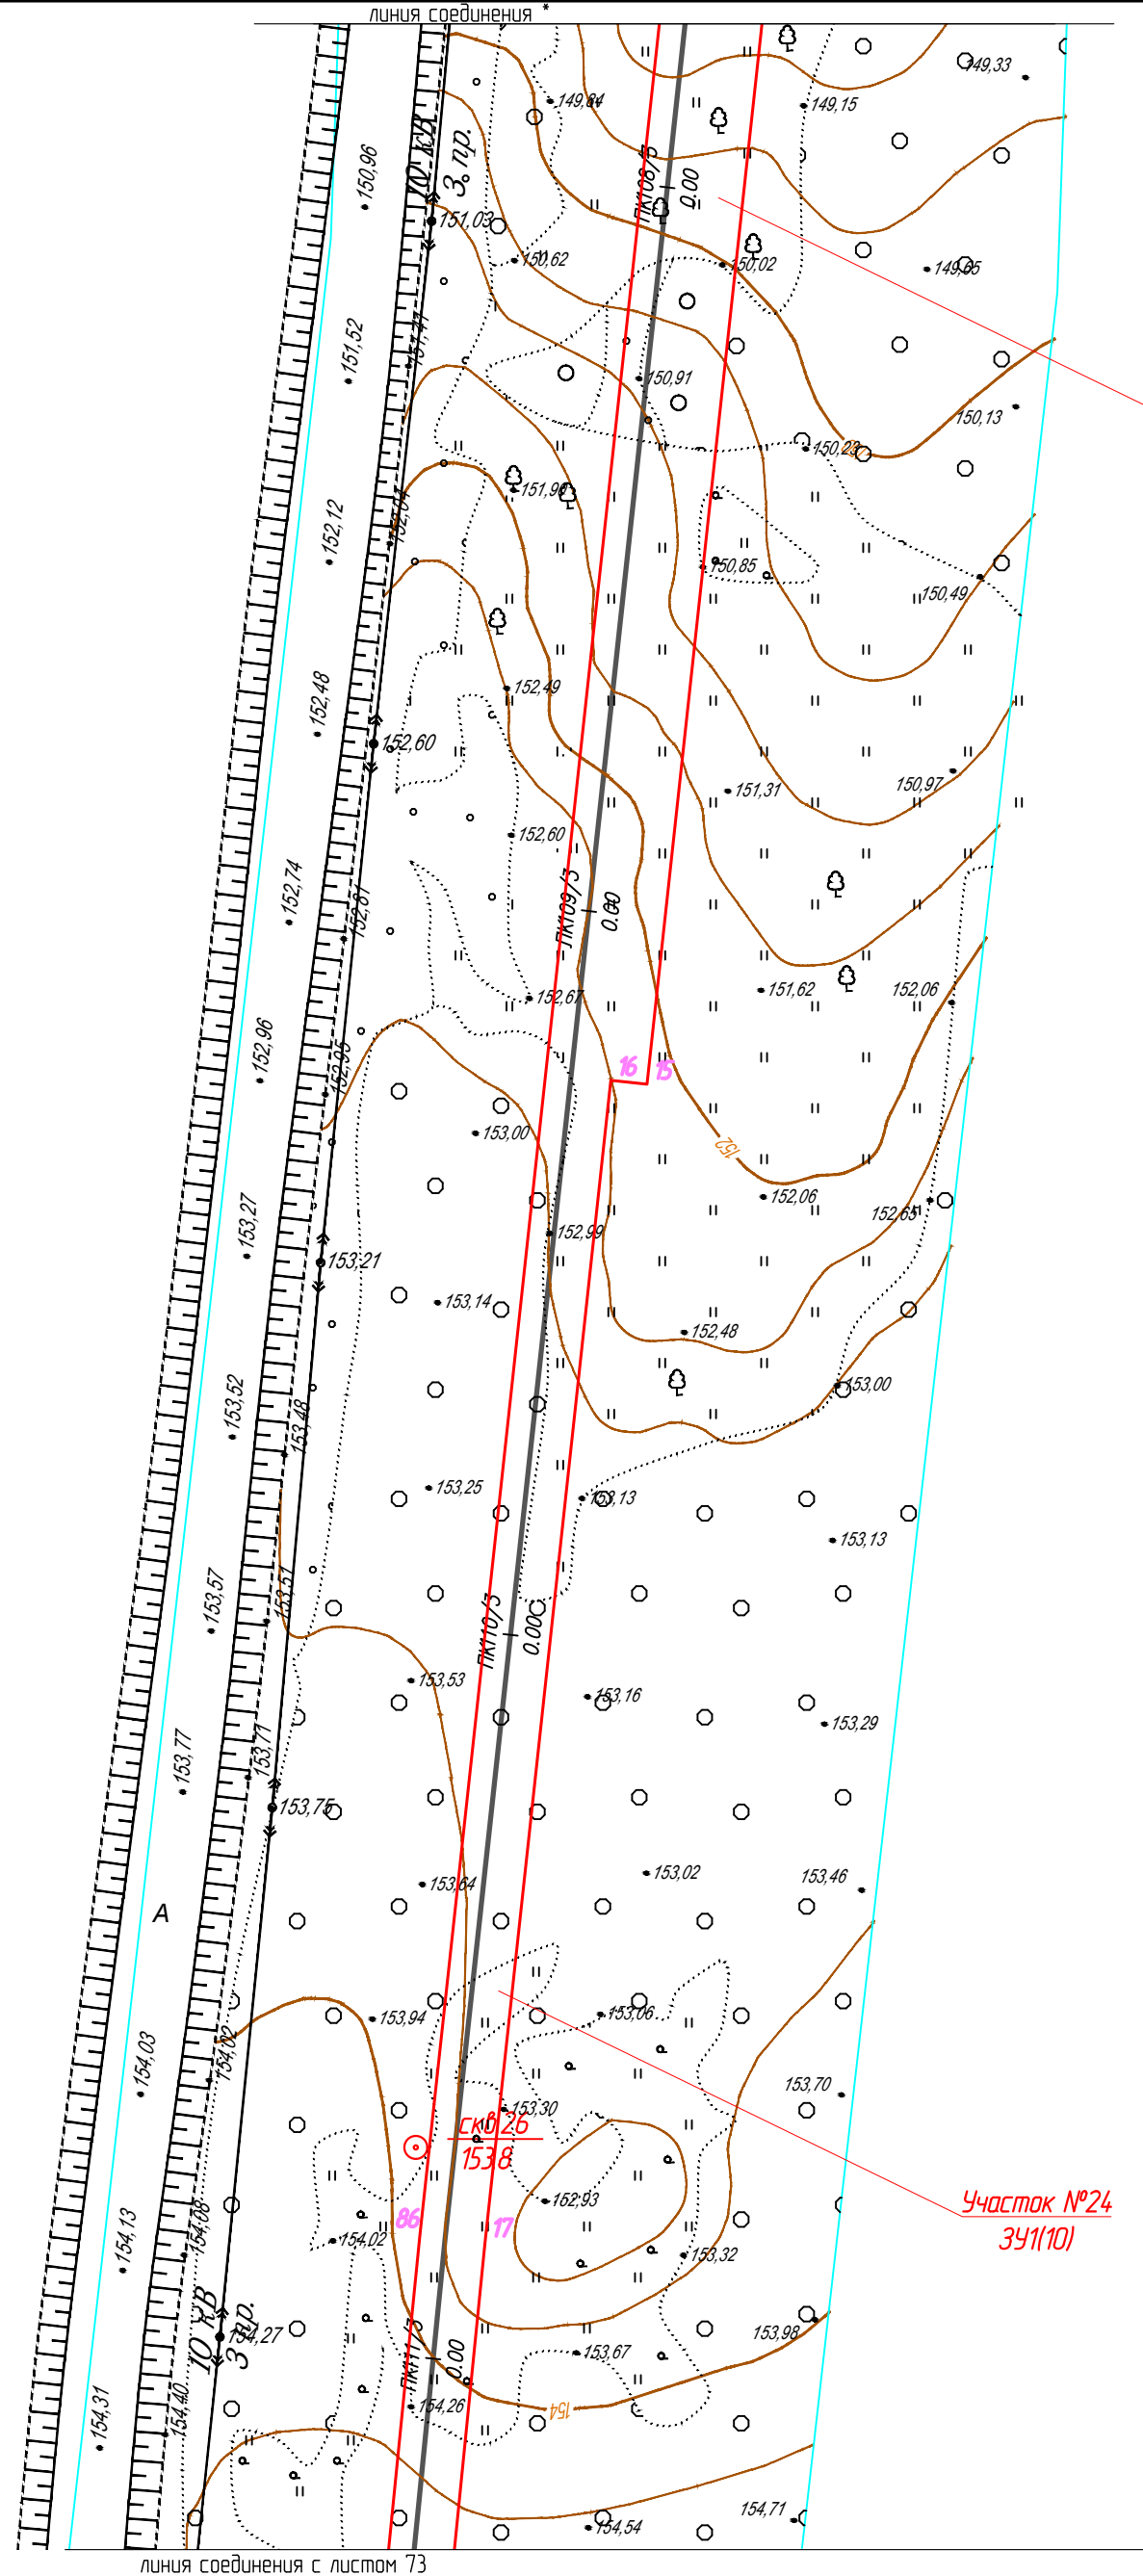


  						1187-18-009-ПМТ			
						Газопровод межпоселковый с. Сюмси - д. Русская Баба - д. Удмуртская Баба - д. Балма - с. Кильмезь с отводами на с. Муки-Какси, ст. Сюрек, д. Васьякина, д. Блаж -Юс, ст. Пижил Сюмсинского района Удмуртской Республики			
Изм.	Колуч.	Лист	№ док.	Подпись	Дата	Проект межевания территории	Стадия	Лист	Листов
Разработ.		Маслова					П	72	
Проверил		Бурдин				План газопровода М1:1000		РЕГИОН ГАЗ	проектное бюро
Н.контр		Бурдин							
ГИП		Машкин							



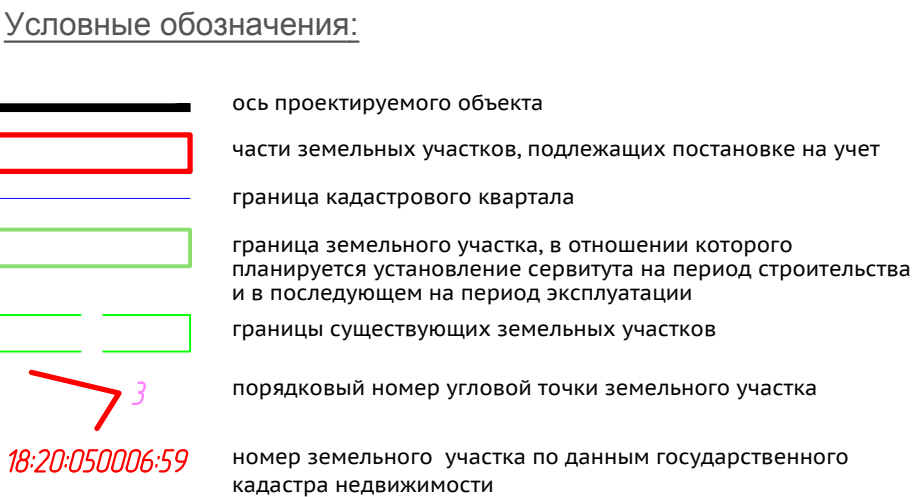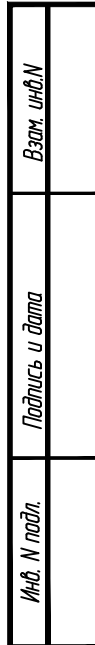


Формат A2

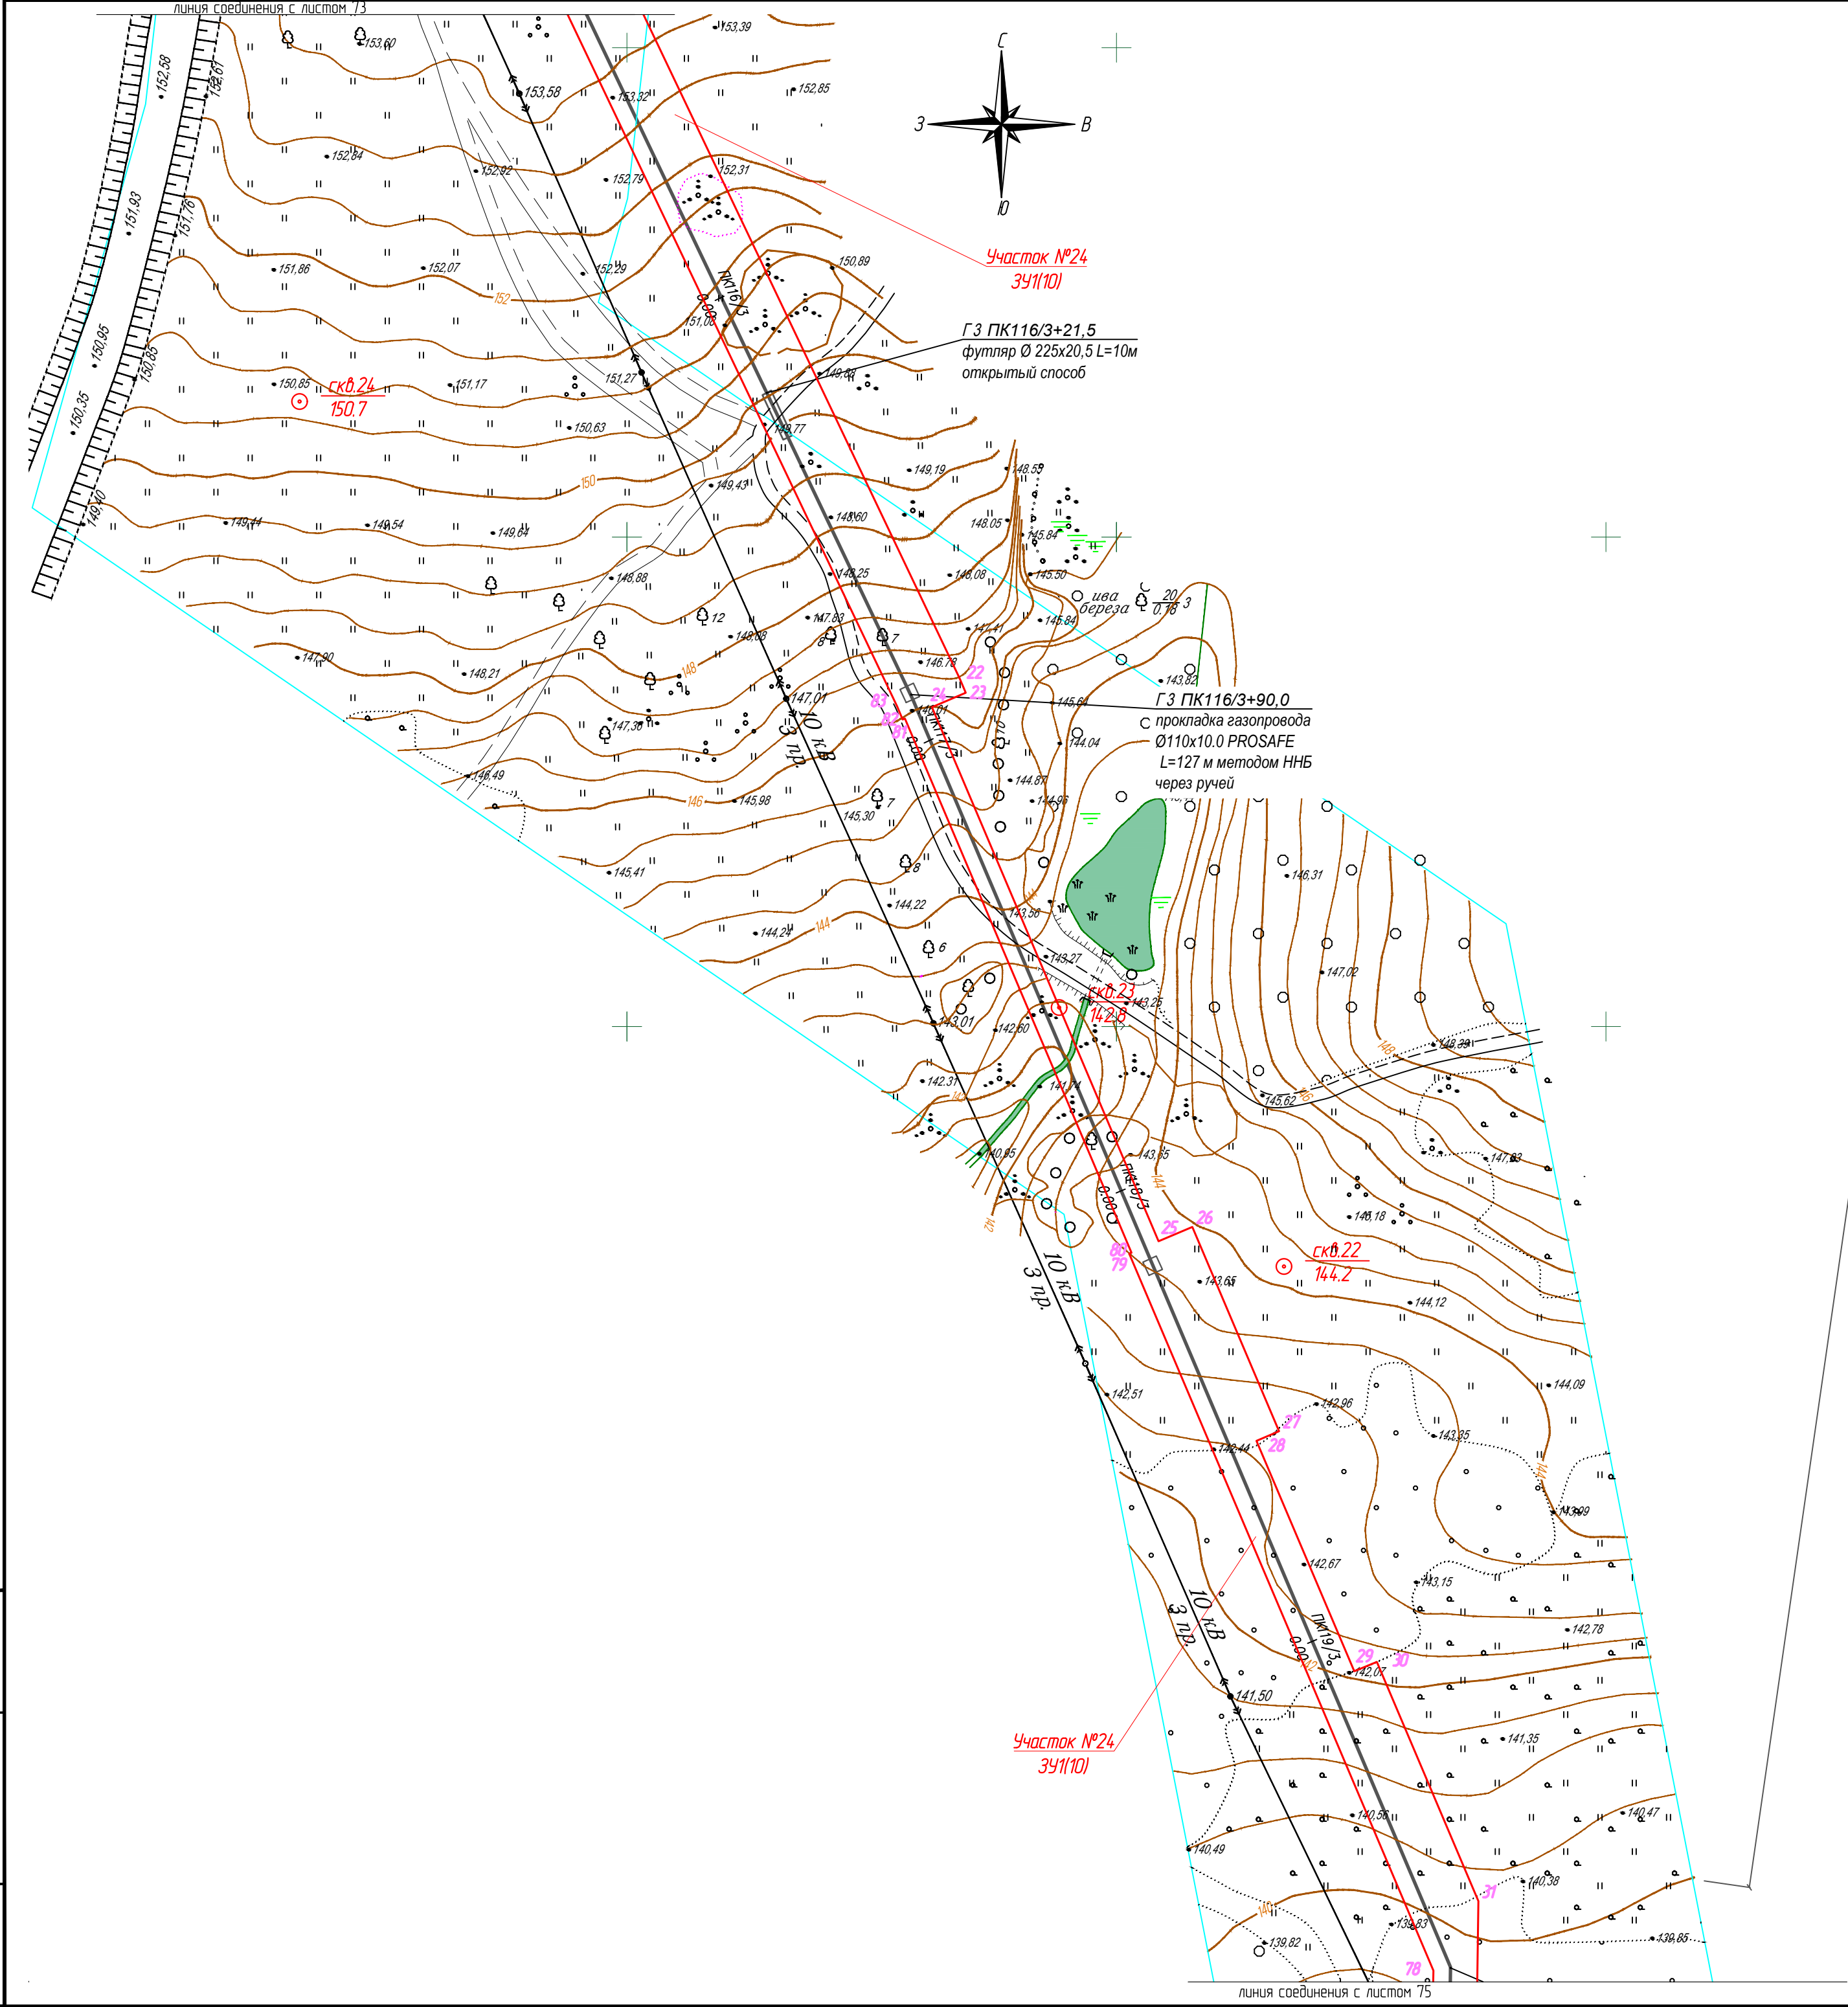

Условные обозначения:


- ось проектируемого объекта
- части земельных участков, подлежащих постановке на учет
- граница кадастрового квартала
- граница земельного участка, в отношении которого планируется установление сервитута на период строительства и в последующем на период эксплуатации
- границы существующих земельных участков
- порядковый номер угловой точки земельного участка
- 18-20-050006-59 номер земельного участка по данным государственного кадастра недвижимости

						1187-18-009-ПМТ			
						Газопровод межпоселковый с. Сямси - д. Русская Бабыя - д. Удмуртская Бабыя - д. Балма - с. Кильмезь с отводами на с. Муки-Какси, ст. Сюрек, д. Васьякина, д. Блаж -Юс, ст. Пижил Сямсинского района Удмуртской Республики			
Изм.	Колуч.	Лист	№ док.	Подпись	Дата	Проект межевания территории	Стадия	Лист	Листов
Разработ.	Маслова						П	74	
Проверил	Бурдин					План газопровода М1:1000	 РЕГИОН ГАЗ проектное бюро		
Н.контр.	Бурдин								
ГИП	Мошкин								

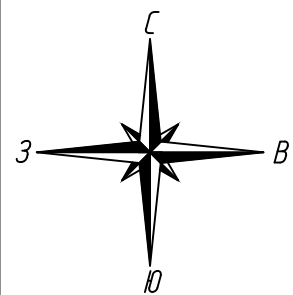

Участок №24
3911(10)

Участок №24
3911(10)

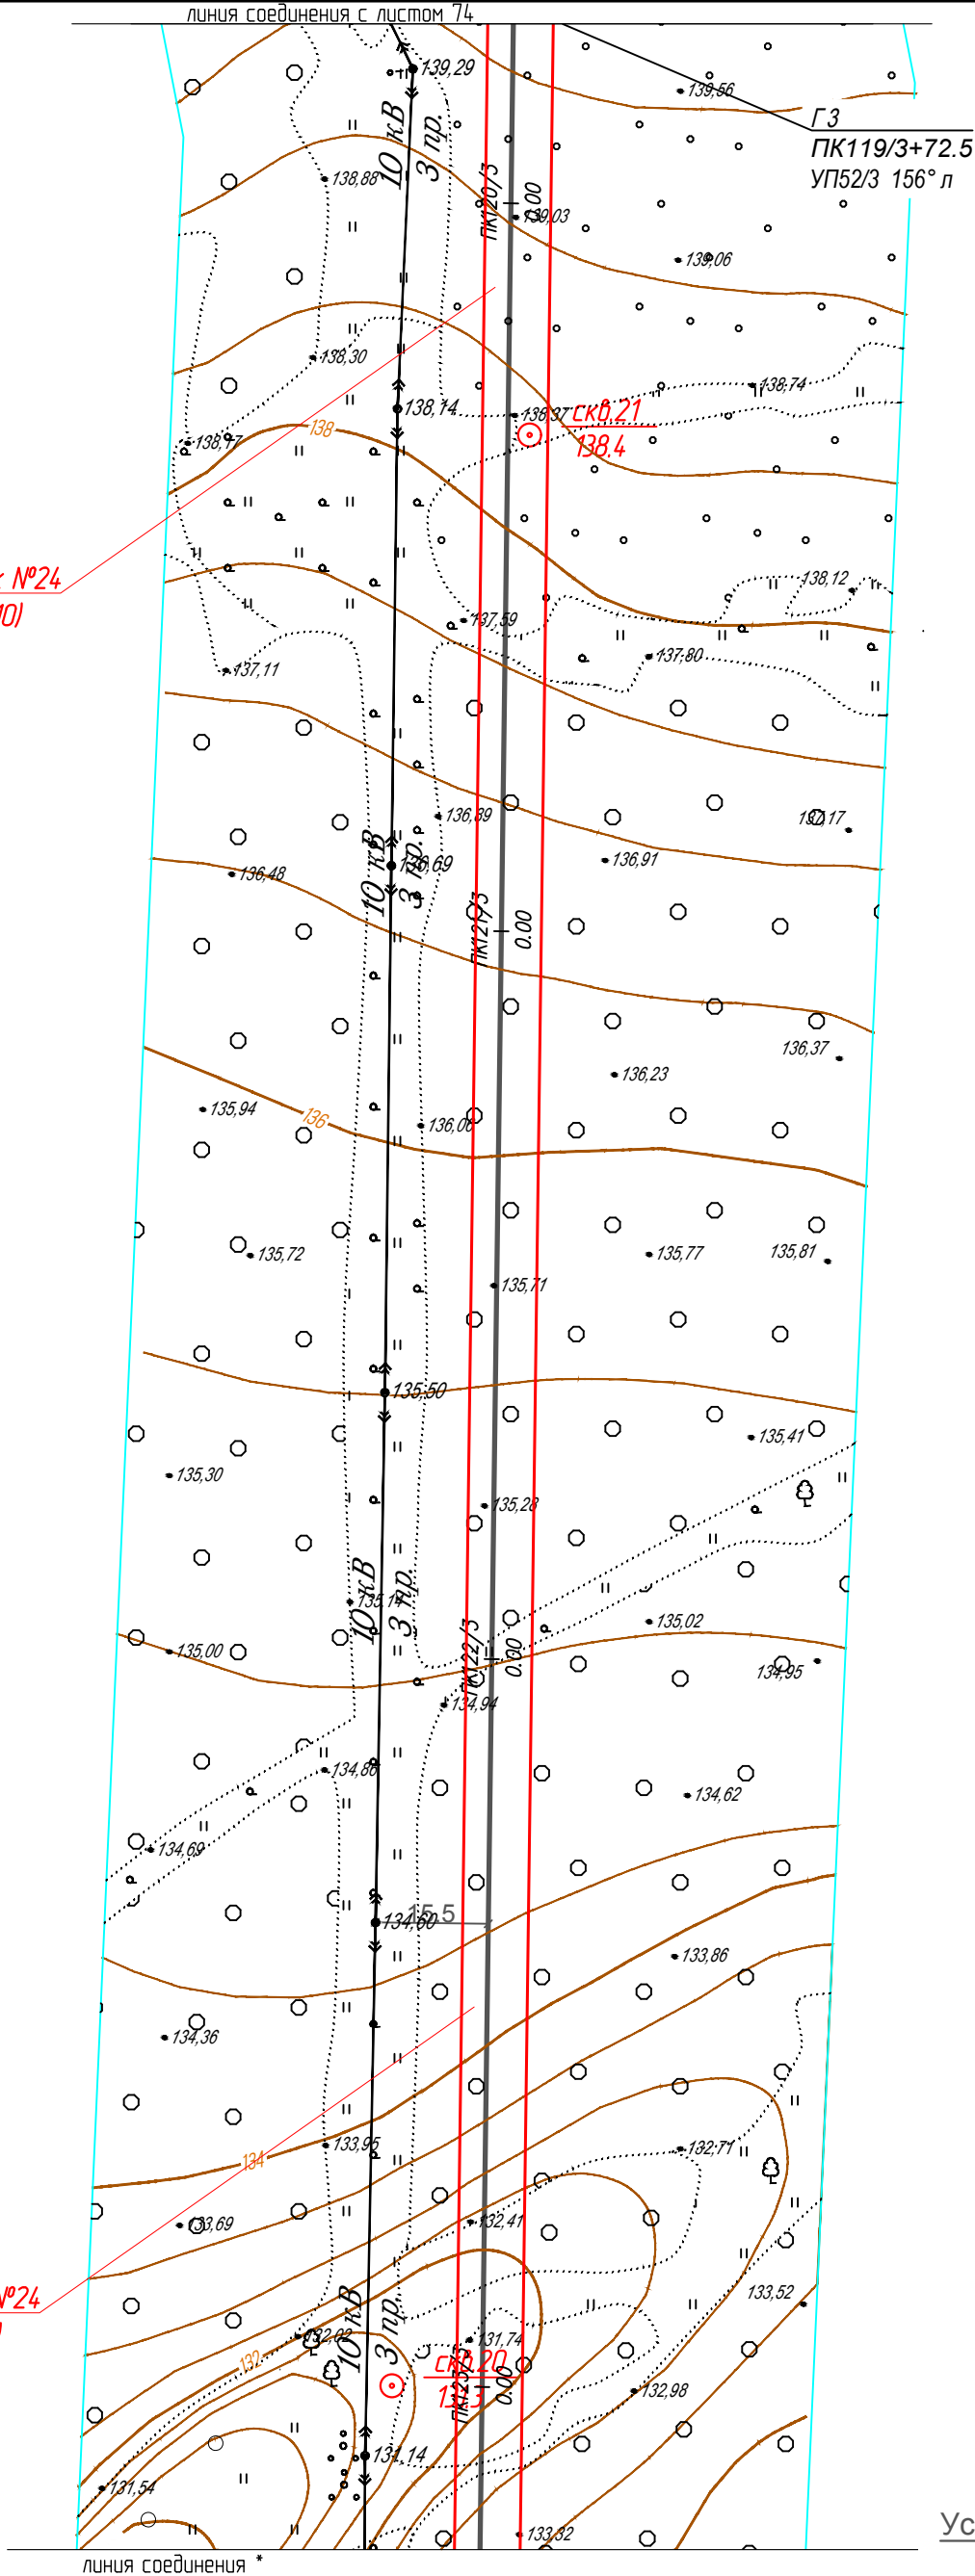


Условные обозначения:


- ось проектируемого объекта
- части земельных участков, подлежащих постановке на учет
- граница кадастрового квартала
- граница земельного участка, в отношении которого планируется установление сервитута на период строительства и в последующем на период эксплуатации
- границы существующих земельных участков
- порядковый номер угловой точки земельного участка
- номер земельного участка по данным государственного кадастра недвижимости

Участок №24
3911(10)


Участок №24
3911(10)

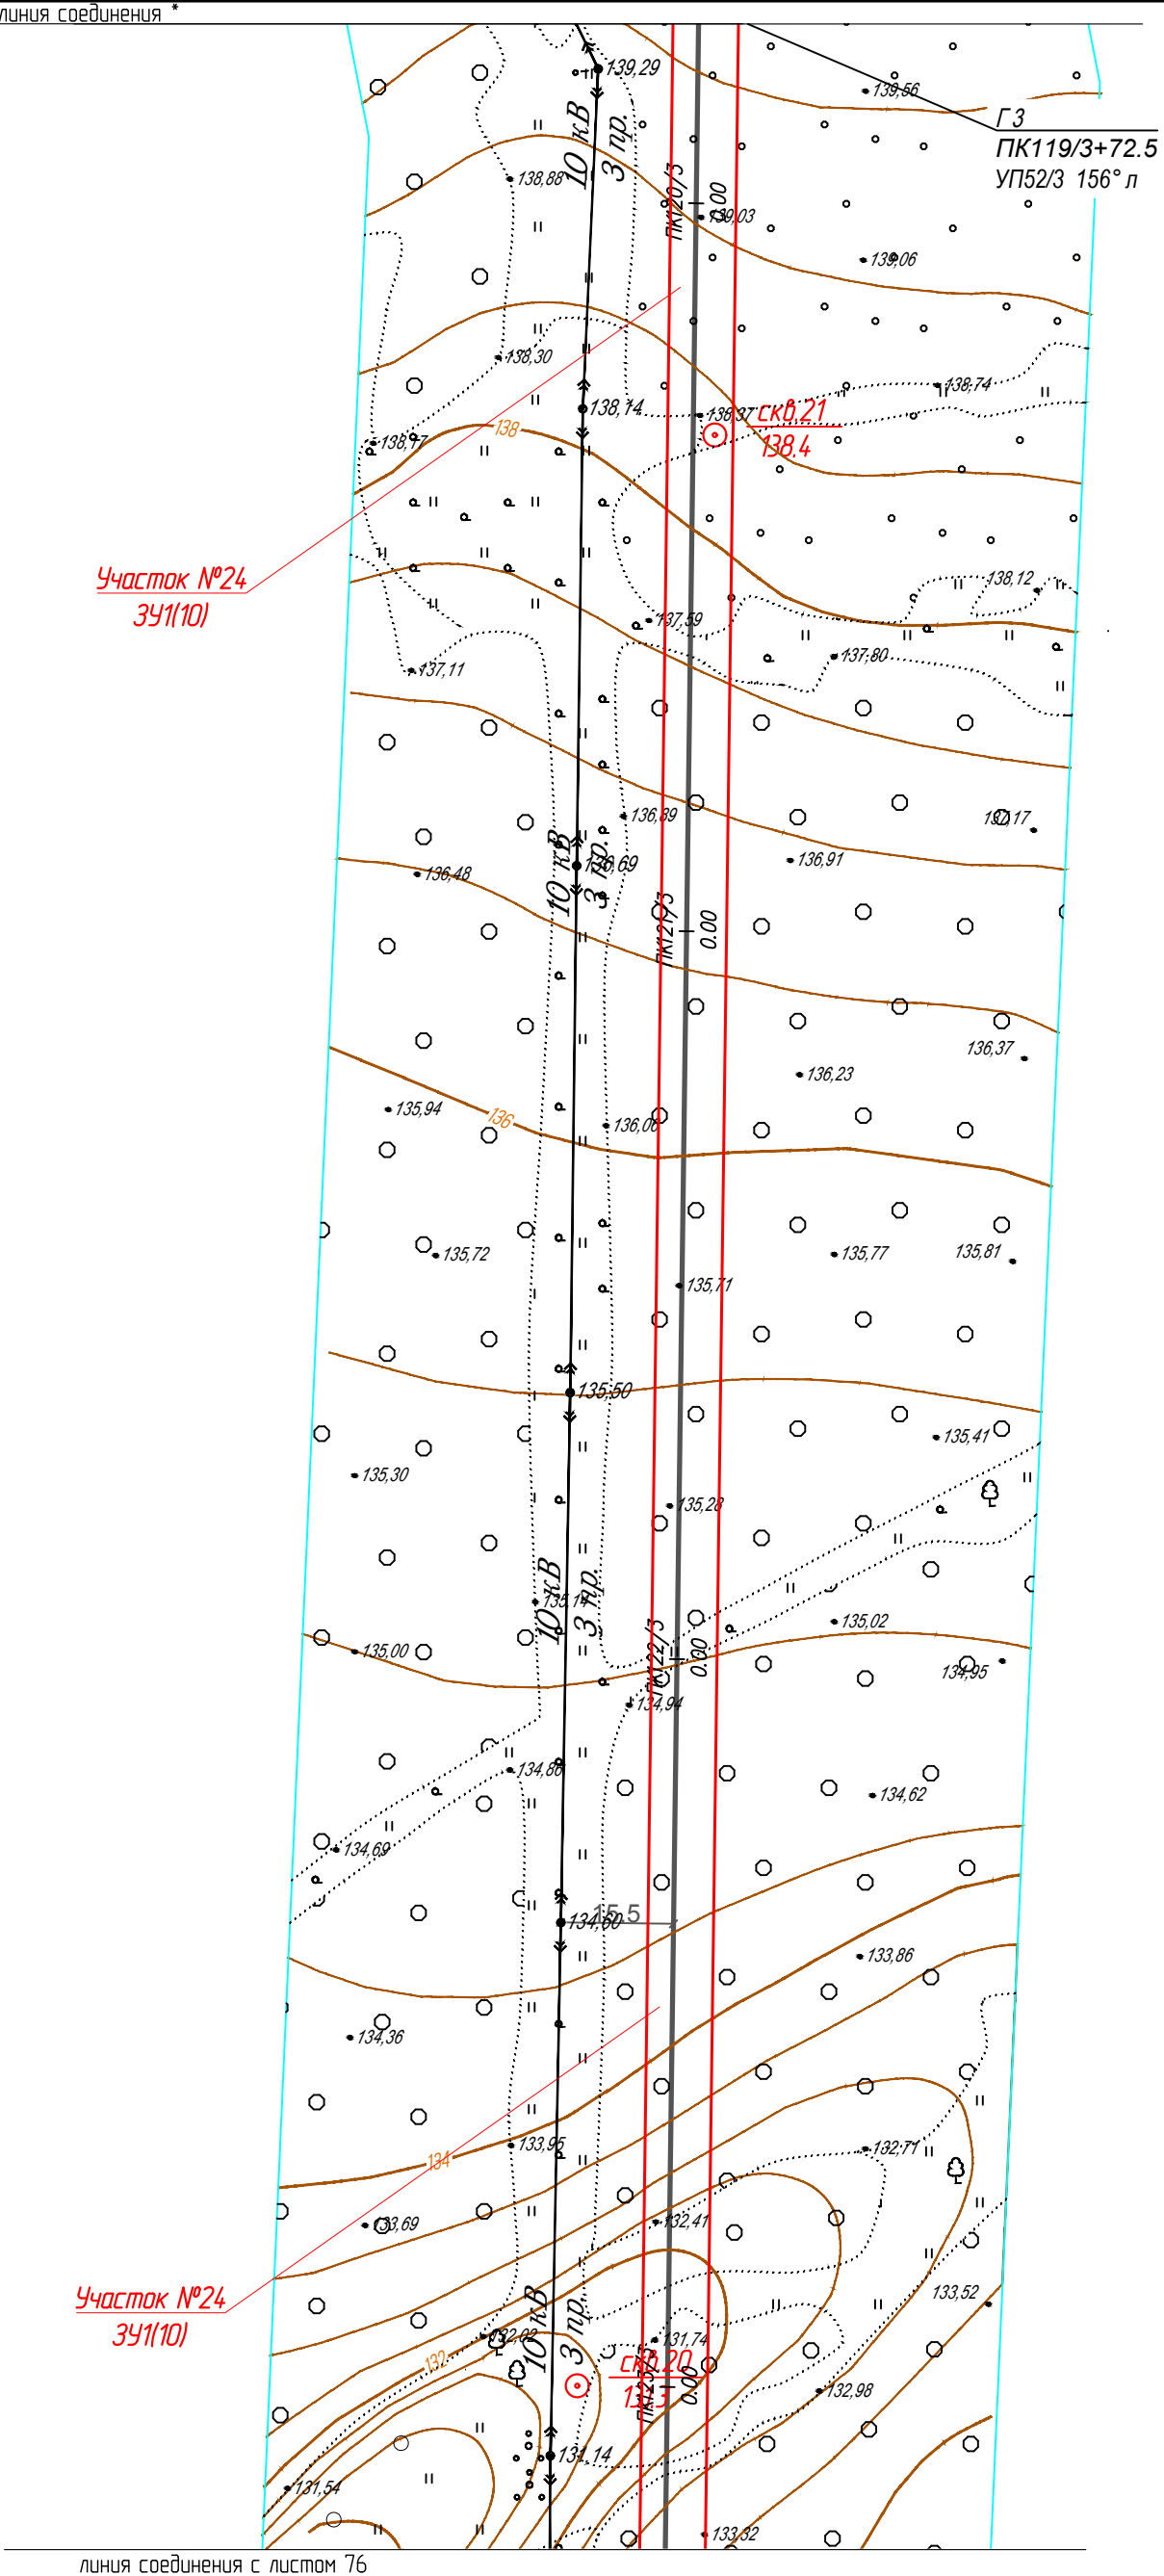

						1187-18-009-ПМТ			
						Газопровод межпоселковый с. Сюмси - д. Русская Баба - д. Удмуртская Баба - д. Балма - с. Кильмезь с отводами на с. Муки-Какси, ст. Сюрек, д. Васьякина, д. Блаж -Юс, ст. Пижил Сюмсинского района Удмуртской Республики			
Изм.	Колуч.	Лист	№ док.	Подпись	Дата	Проект межевания территории	Стадия	Лист	Листов
Разработ.	Маслова						П	75	
Проверил	Бурдин					План газопровода М1:1000	 РЕГИОН ГАЗ проектное бюро		
Н.контр.	Бурдин								
ГИП	Машкин								

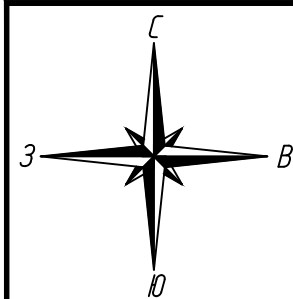


линия соединения с листом 75

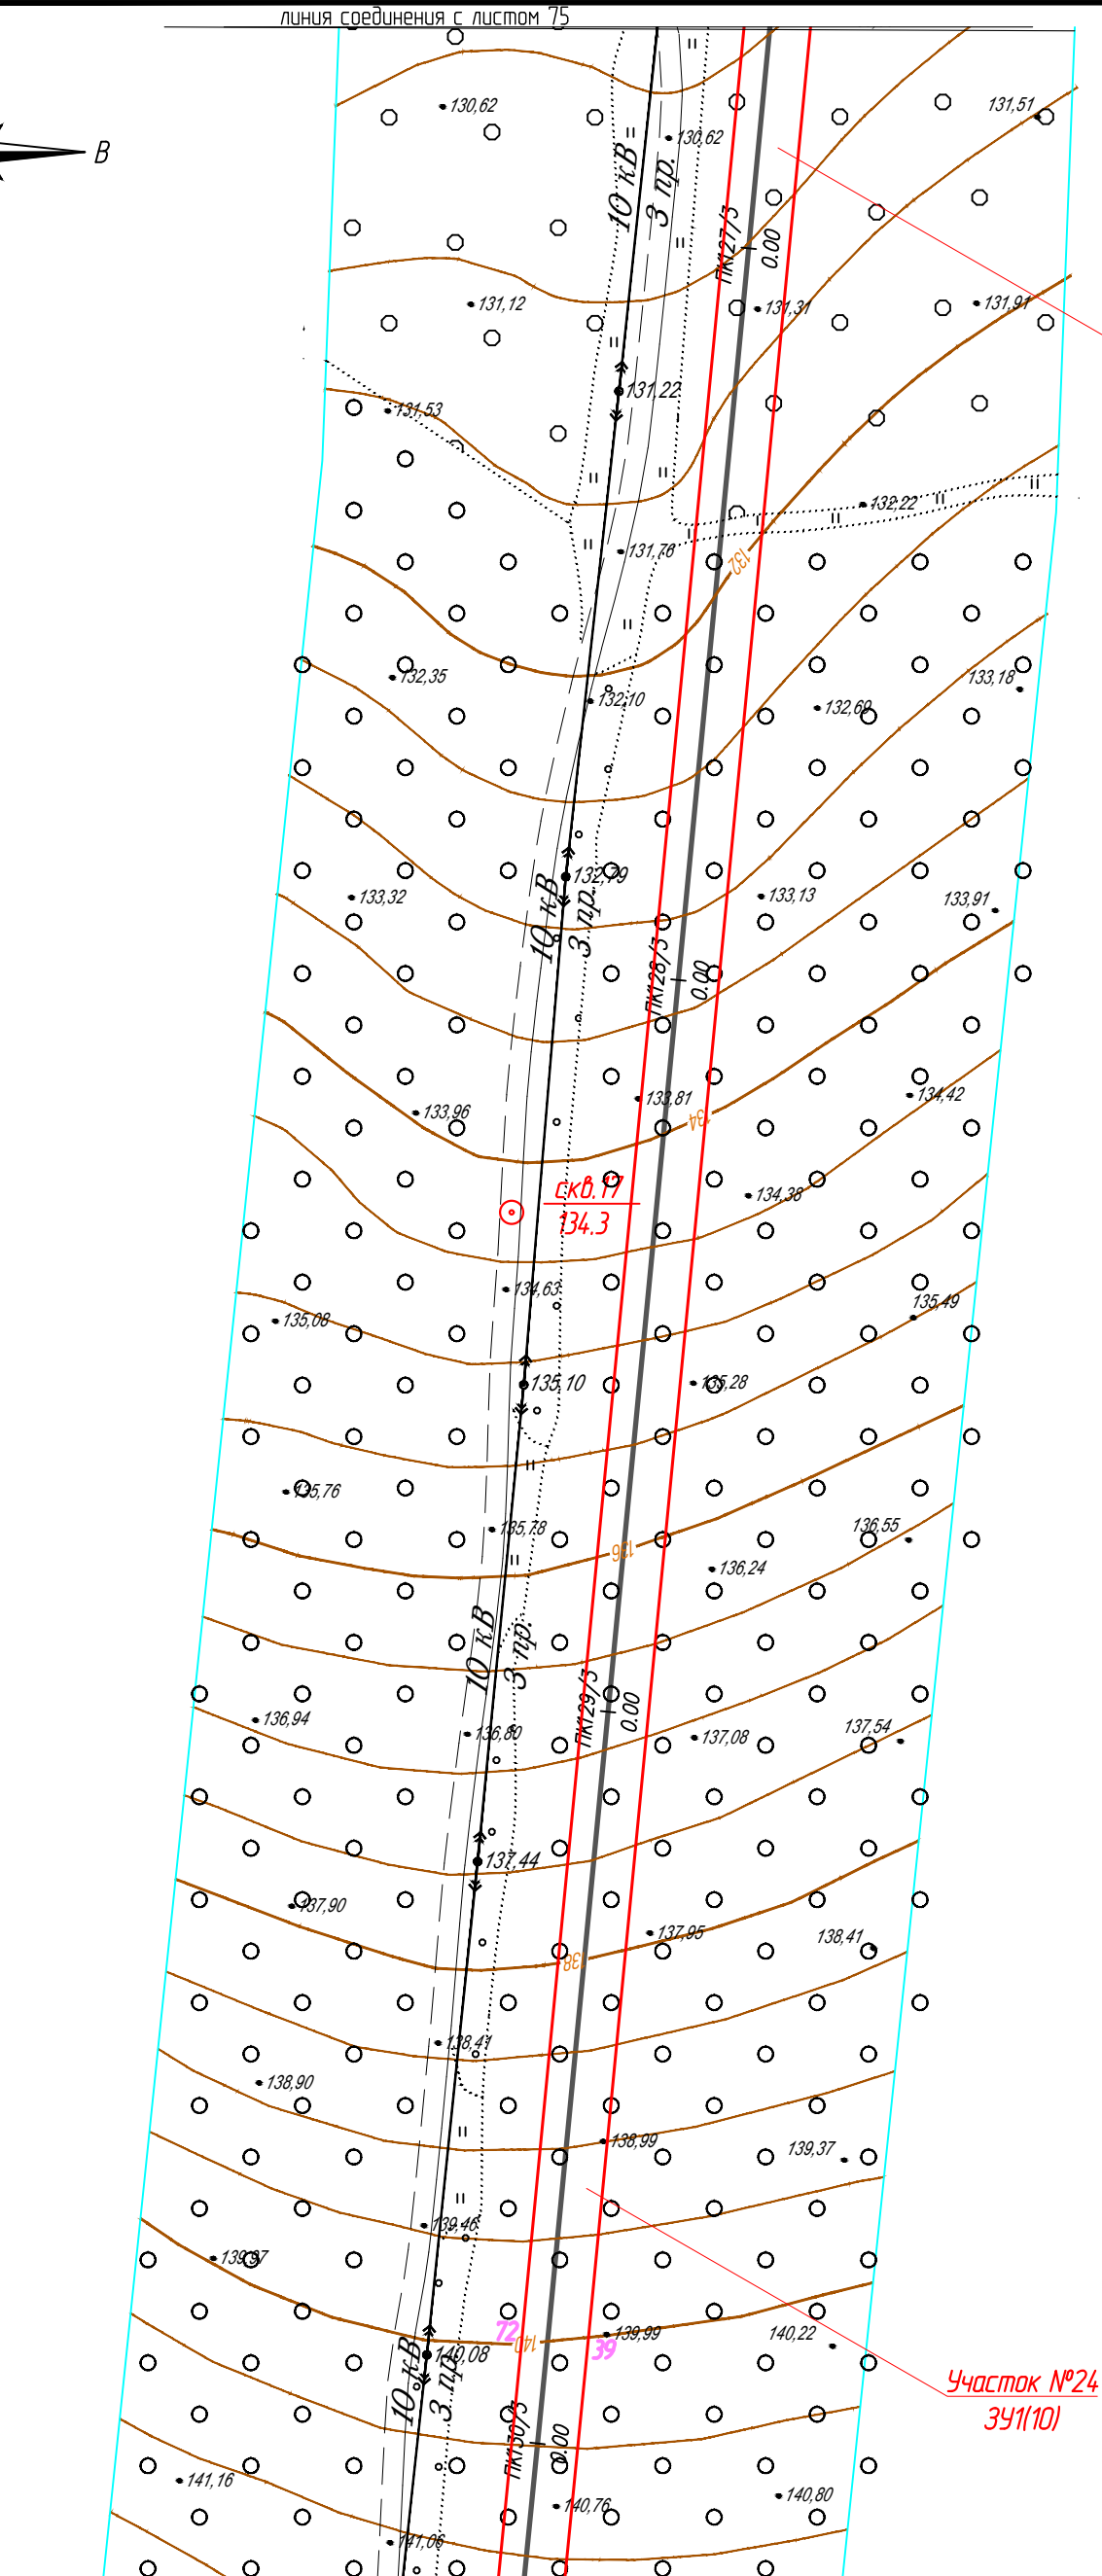

Участок №24
391/101

линия соединения

линия соединения

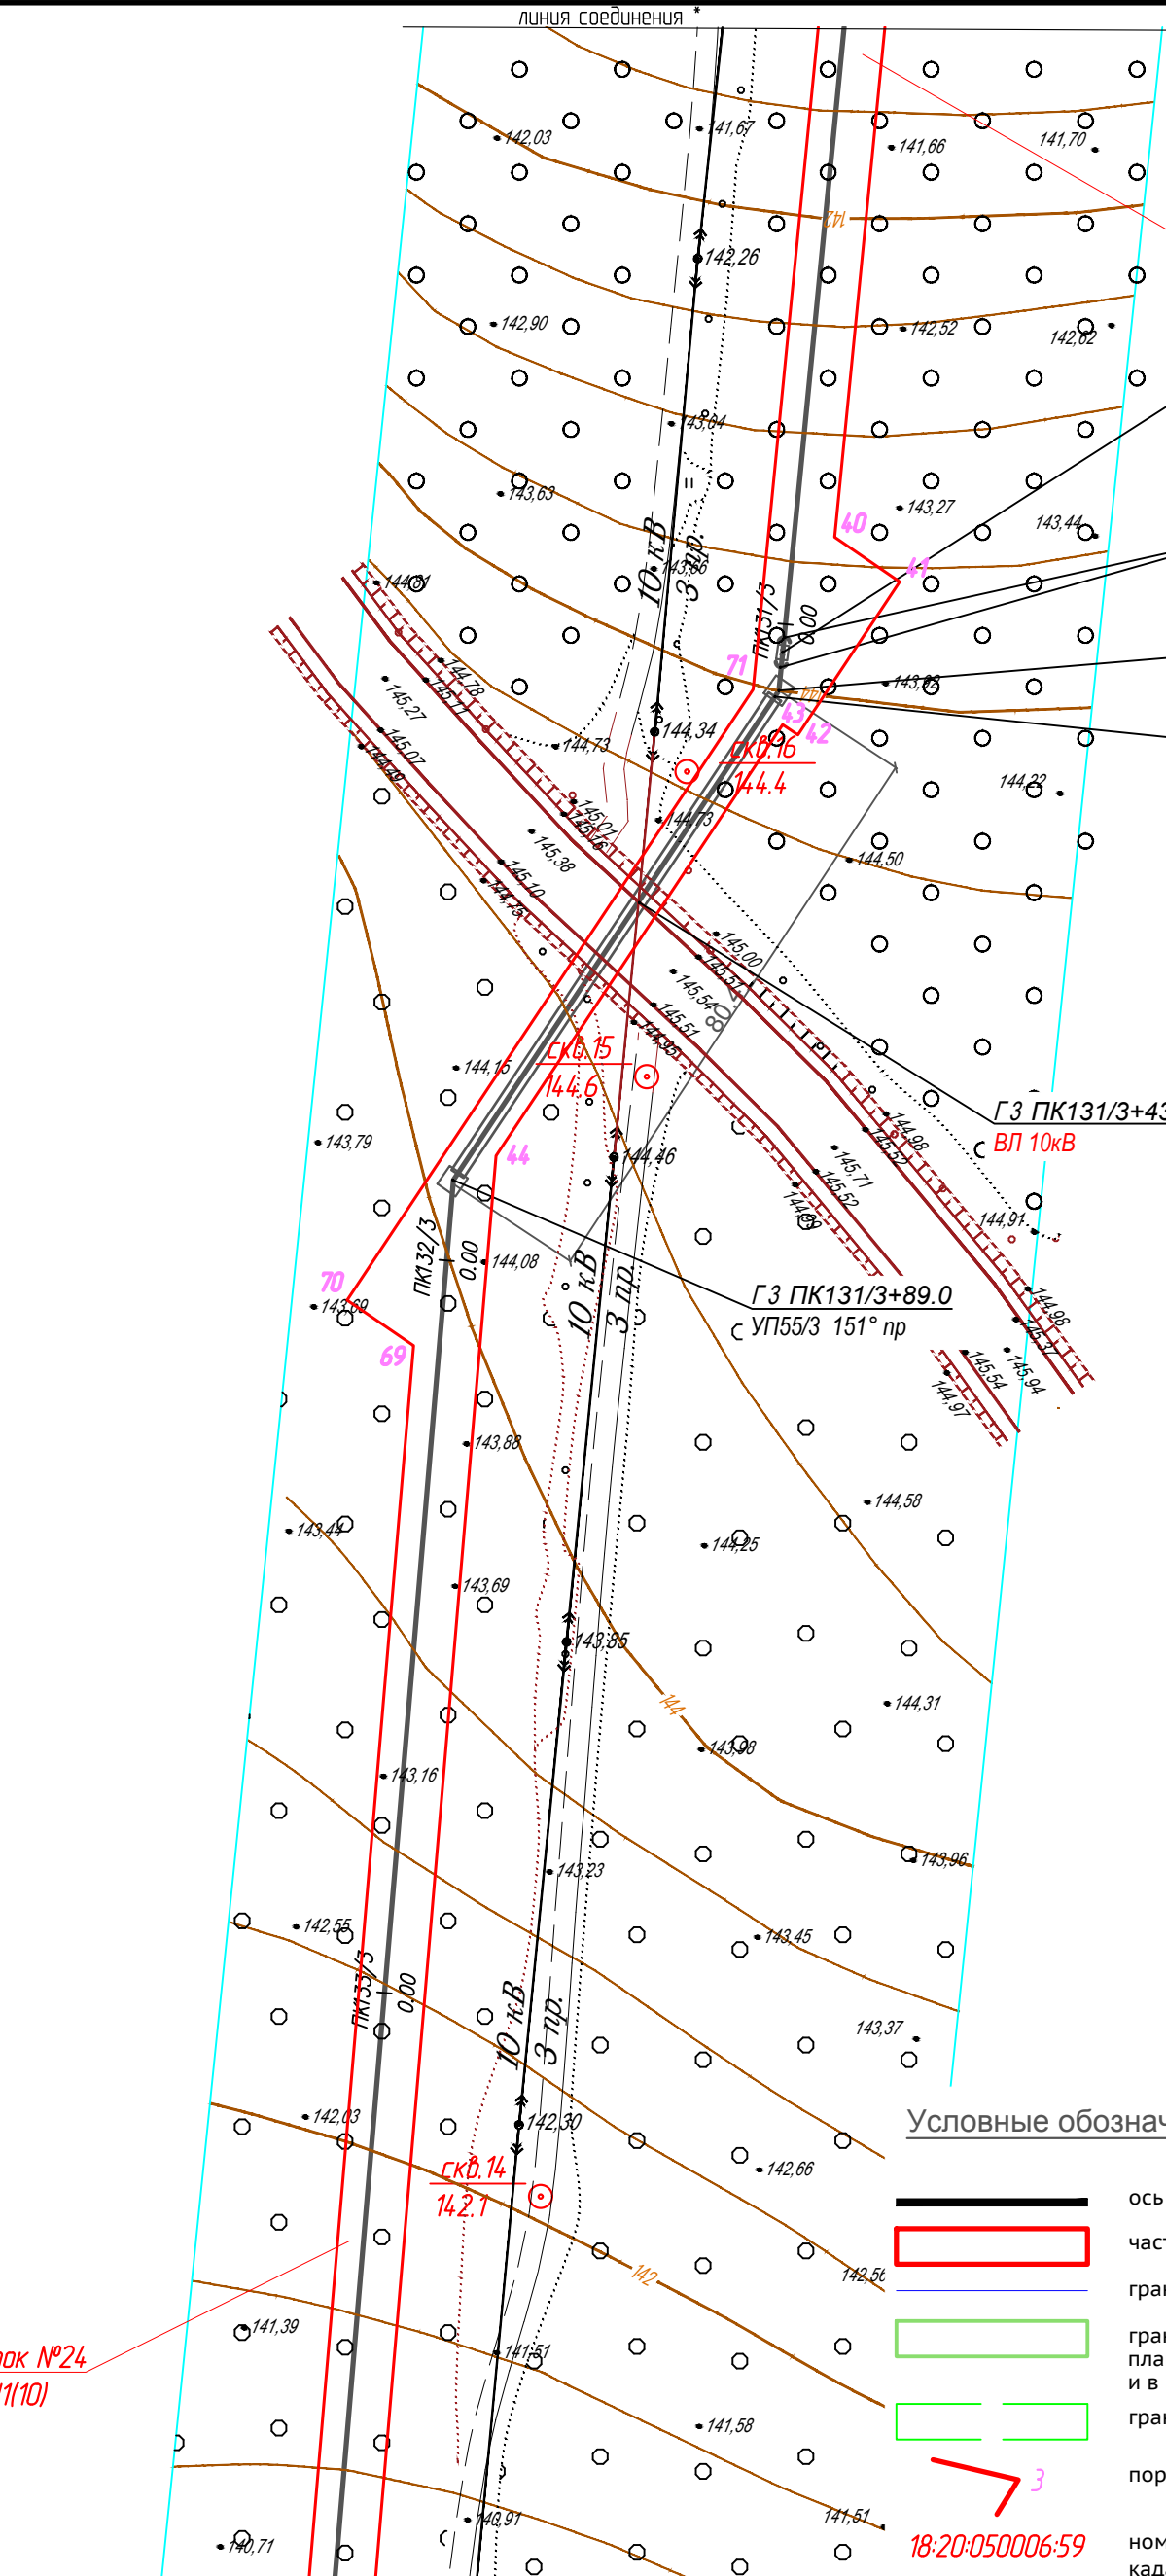

Участок №24
391/101

линия соединения с листом 77

Участок №24
391/101

ГЗ ПК131/3+04.0
Кран шаровой Ду100 NEON100.2.2.2.
для надземной установки
в ограждении 3,0х1,5м (альбом
7858-14-798 "УдмуртГАЗ")

ГЗ ПК131/3+02.0,
ПК131/3+06.0
переход 110/100 ПЭ/ст

ГЗ ПК131/3+09.0
УП54/3 152° пр

ГЗ ПК131/3+10.0
прокладка газопровода Ø110 в
футляре 225х20,5 L=78м
методом ННБ через а/дорогу
"Васькино-...- ст. Пижил"

ГЗ ПК131/3+43.5
ВП 10кВ

ГЗ ПК131/3+89.0
с УП55/3 151° пр

Условные обозначения:

- ось проектируемого объекта
- части земельных участков, подлежащих постановке на учет
- граница кадастрового квартала
- граница земельного участка, в отношении которого планируется установление сервитута на период строительства и в последующем на период эксплуатации
- границы существующих земельных участков
- порядковый номер угловой точки земельного участка
- номер земельного участка по данным государственного кадастра недвижимости

1187-18-009-ПМТ

Газопровод межпоселковый с. Сюмси - д. Русская Бабья - д. Удмуртская Бабья - д. Балма - с. Кильмезь с отводами на с. Муки-Какси, ст. Сорек, д. Васькина, д. Блаж - Юс, ст. Пижил Сюмсинского района Удмуртской Республики




Проект межевания территории

План газопровода М1:1000



Формат А2

Взам. инд.М	
Подпись и дата	
Инд. М. подл.	

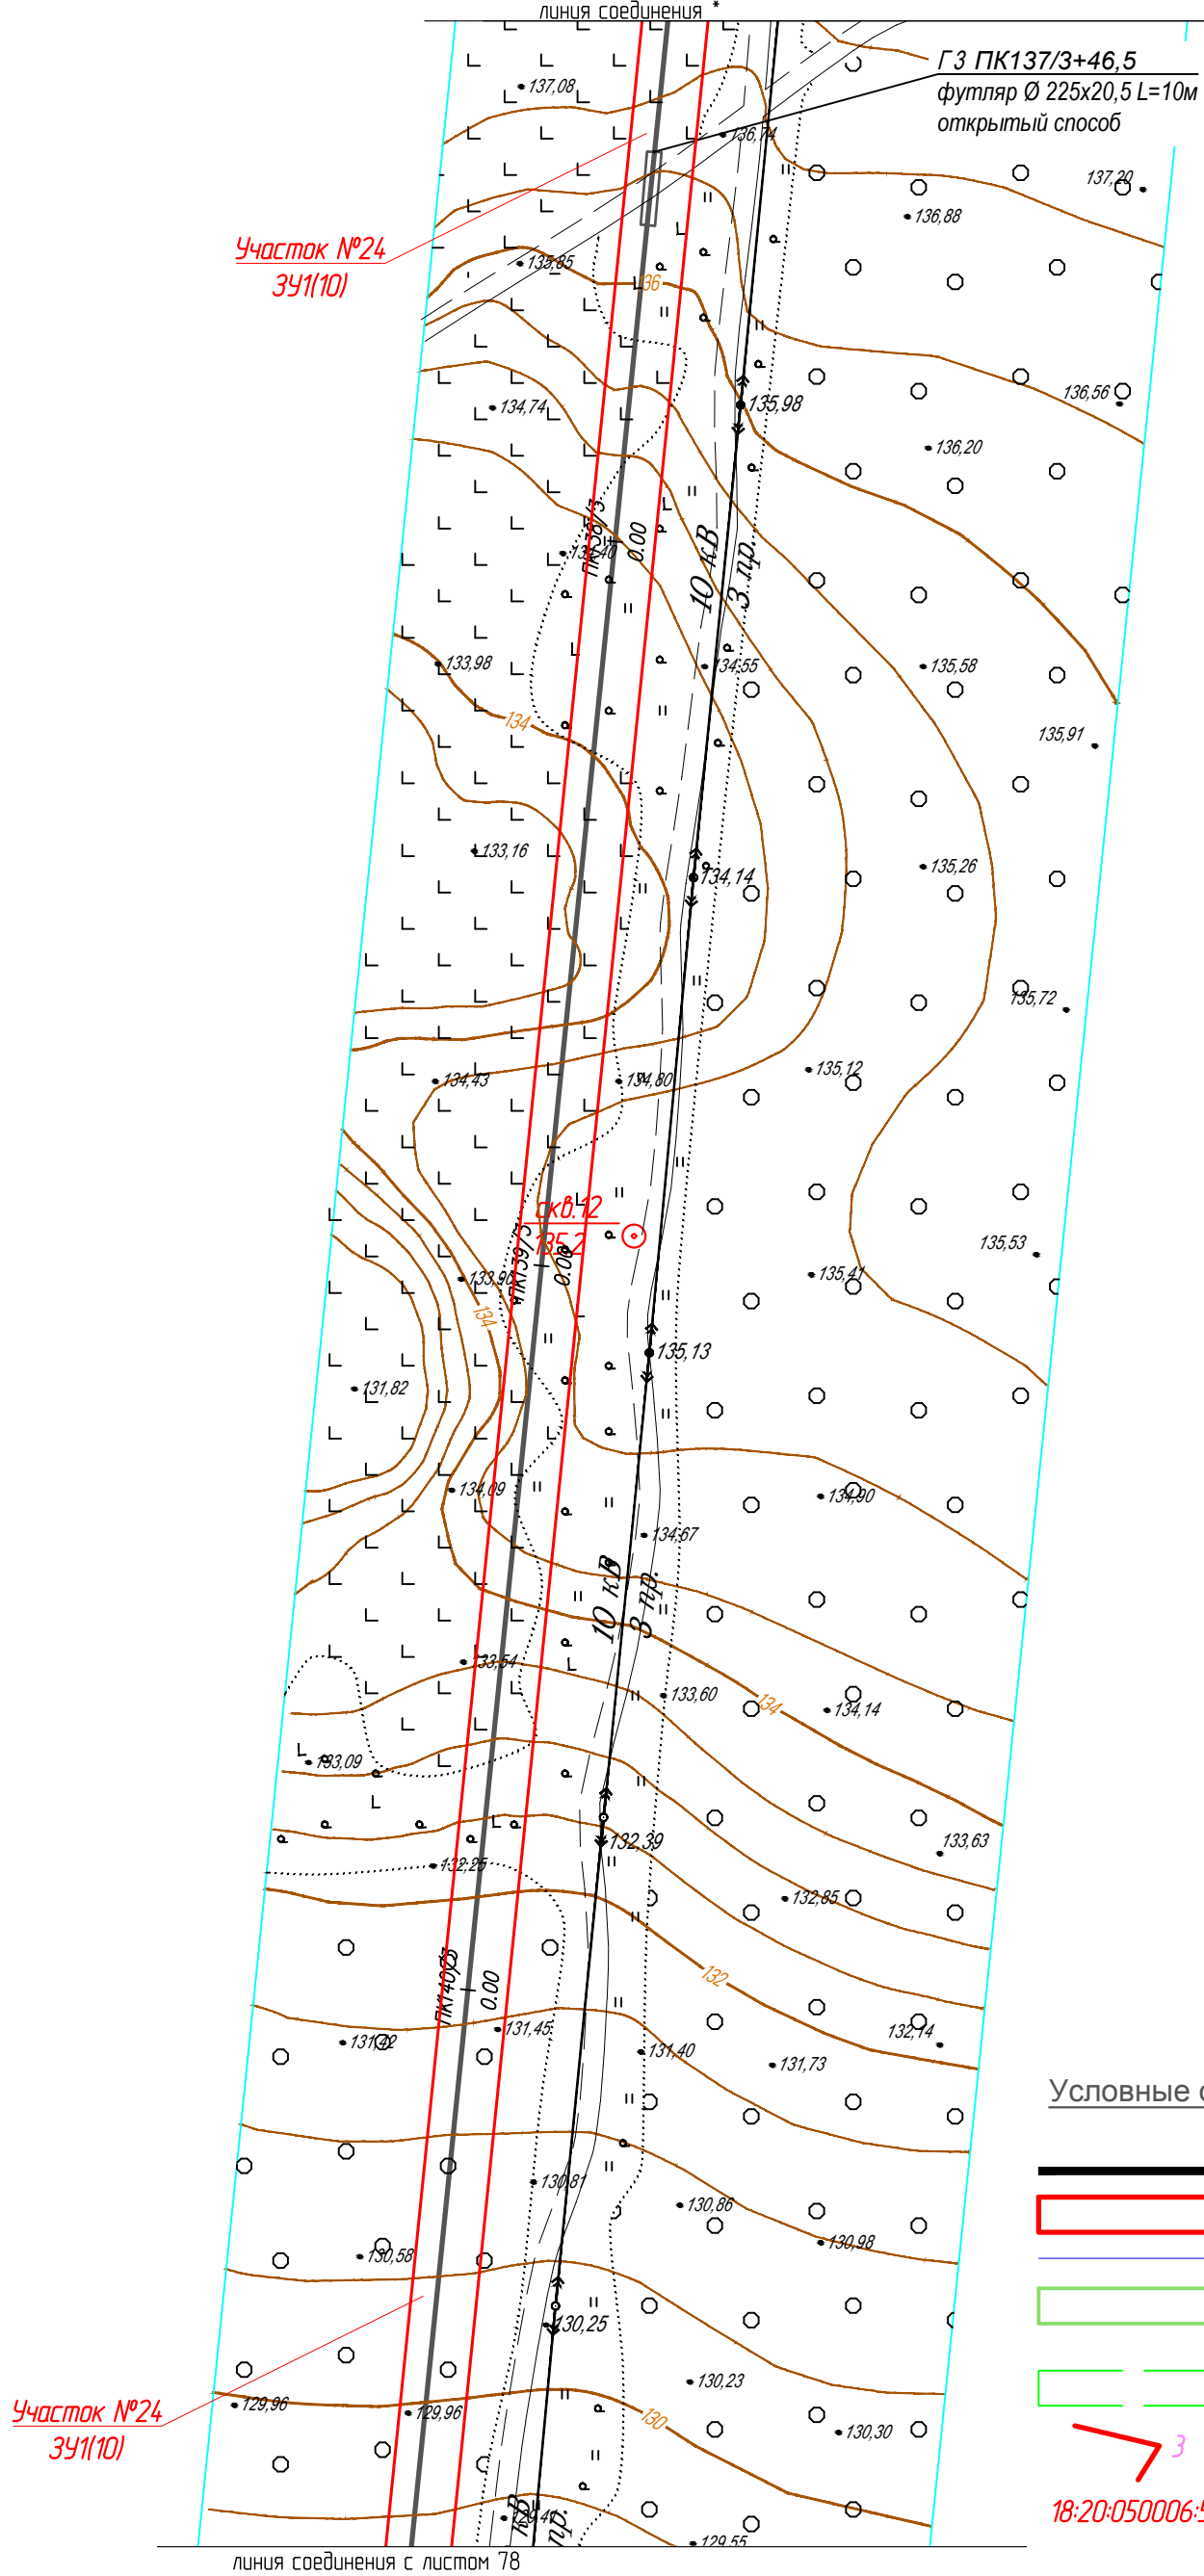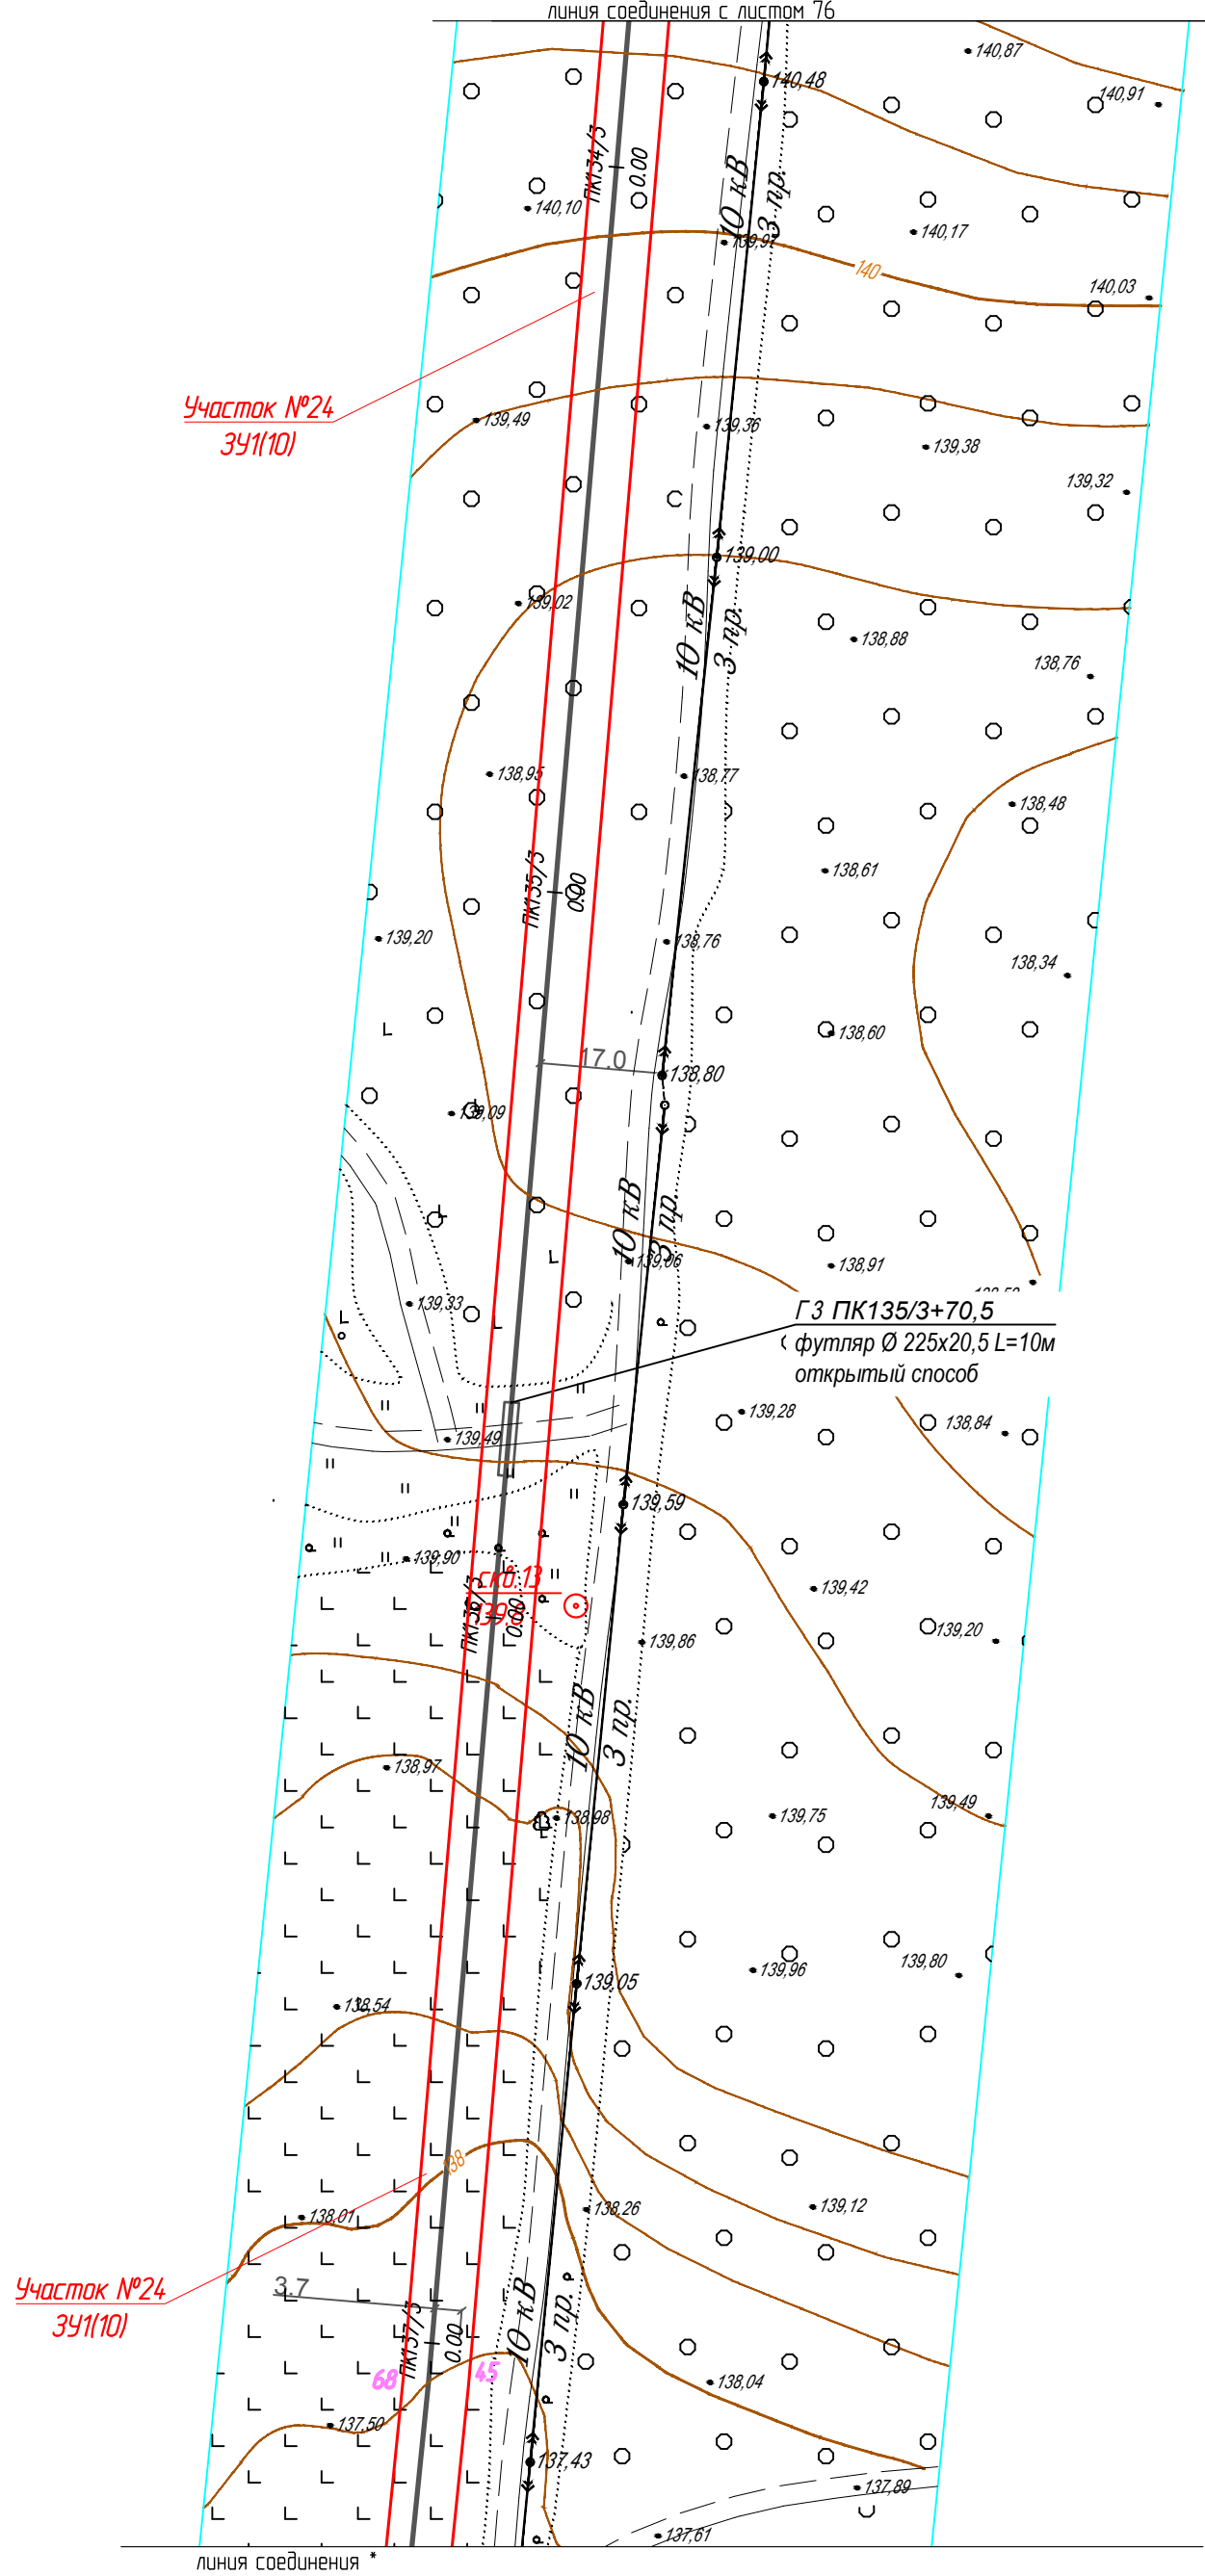
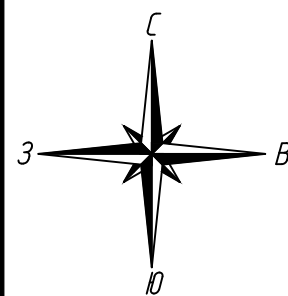


Условные обозначения:

- ось проектируемого объекта
- части земельных участков, подлежащих постановке на учет
- граница кадастрового квартала
- граница земельного участка, в отношении которого планируется установление сервитута на период строительства и в последующем на период эксплуатации
- границы существующих земельных участков
- 3 — порядковый номер угловой точки земельного участка
- 18:20:050006:59 — номер земельного участка по данным государственного кадастра недвижимости

Взам. инв. №	
Подпись и дата	
Инд. № подл.	

						1187-18-009-ПМТ			
						Газопровод межпоселковый с. Сямси – д. Русская Баба – д. Удмуртская Баба – д. Балма – с. Кильмезь с отводом на с. Муки-Какси, ст. Сюрск, д. Васьякина, д. Блаж –Юс, ст. Пижил Сямсинского района Удмуртской Республики			
Изм.	Колуч.	Лист	№ док.	Подпись	Дата	Проект межевания территории	Стадия	Лист	Листов
Разработ.	Маслова						П	77	
Проверил	Бурдин					План газопровода М1:1000		РЕГИОН ГАЗ	проектное бюро
Н.контр.	Бурдин								
ГИП	Мошкин								

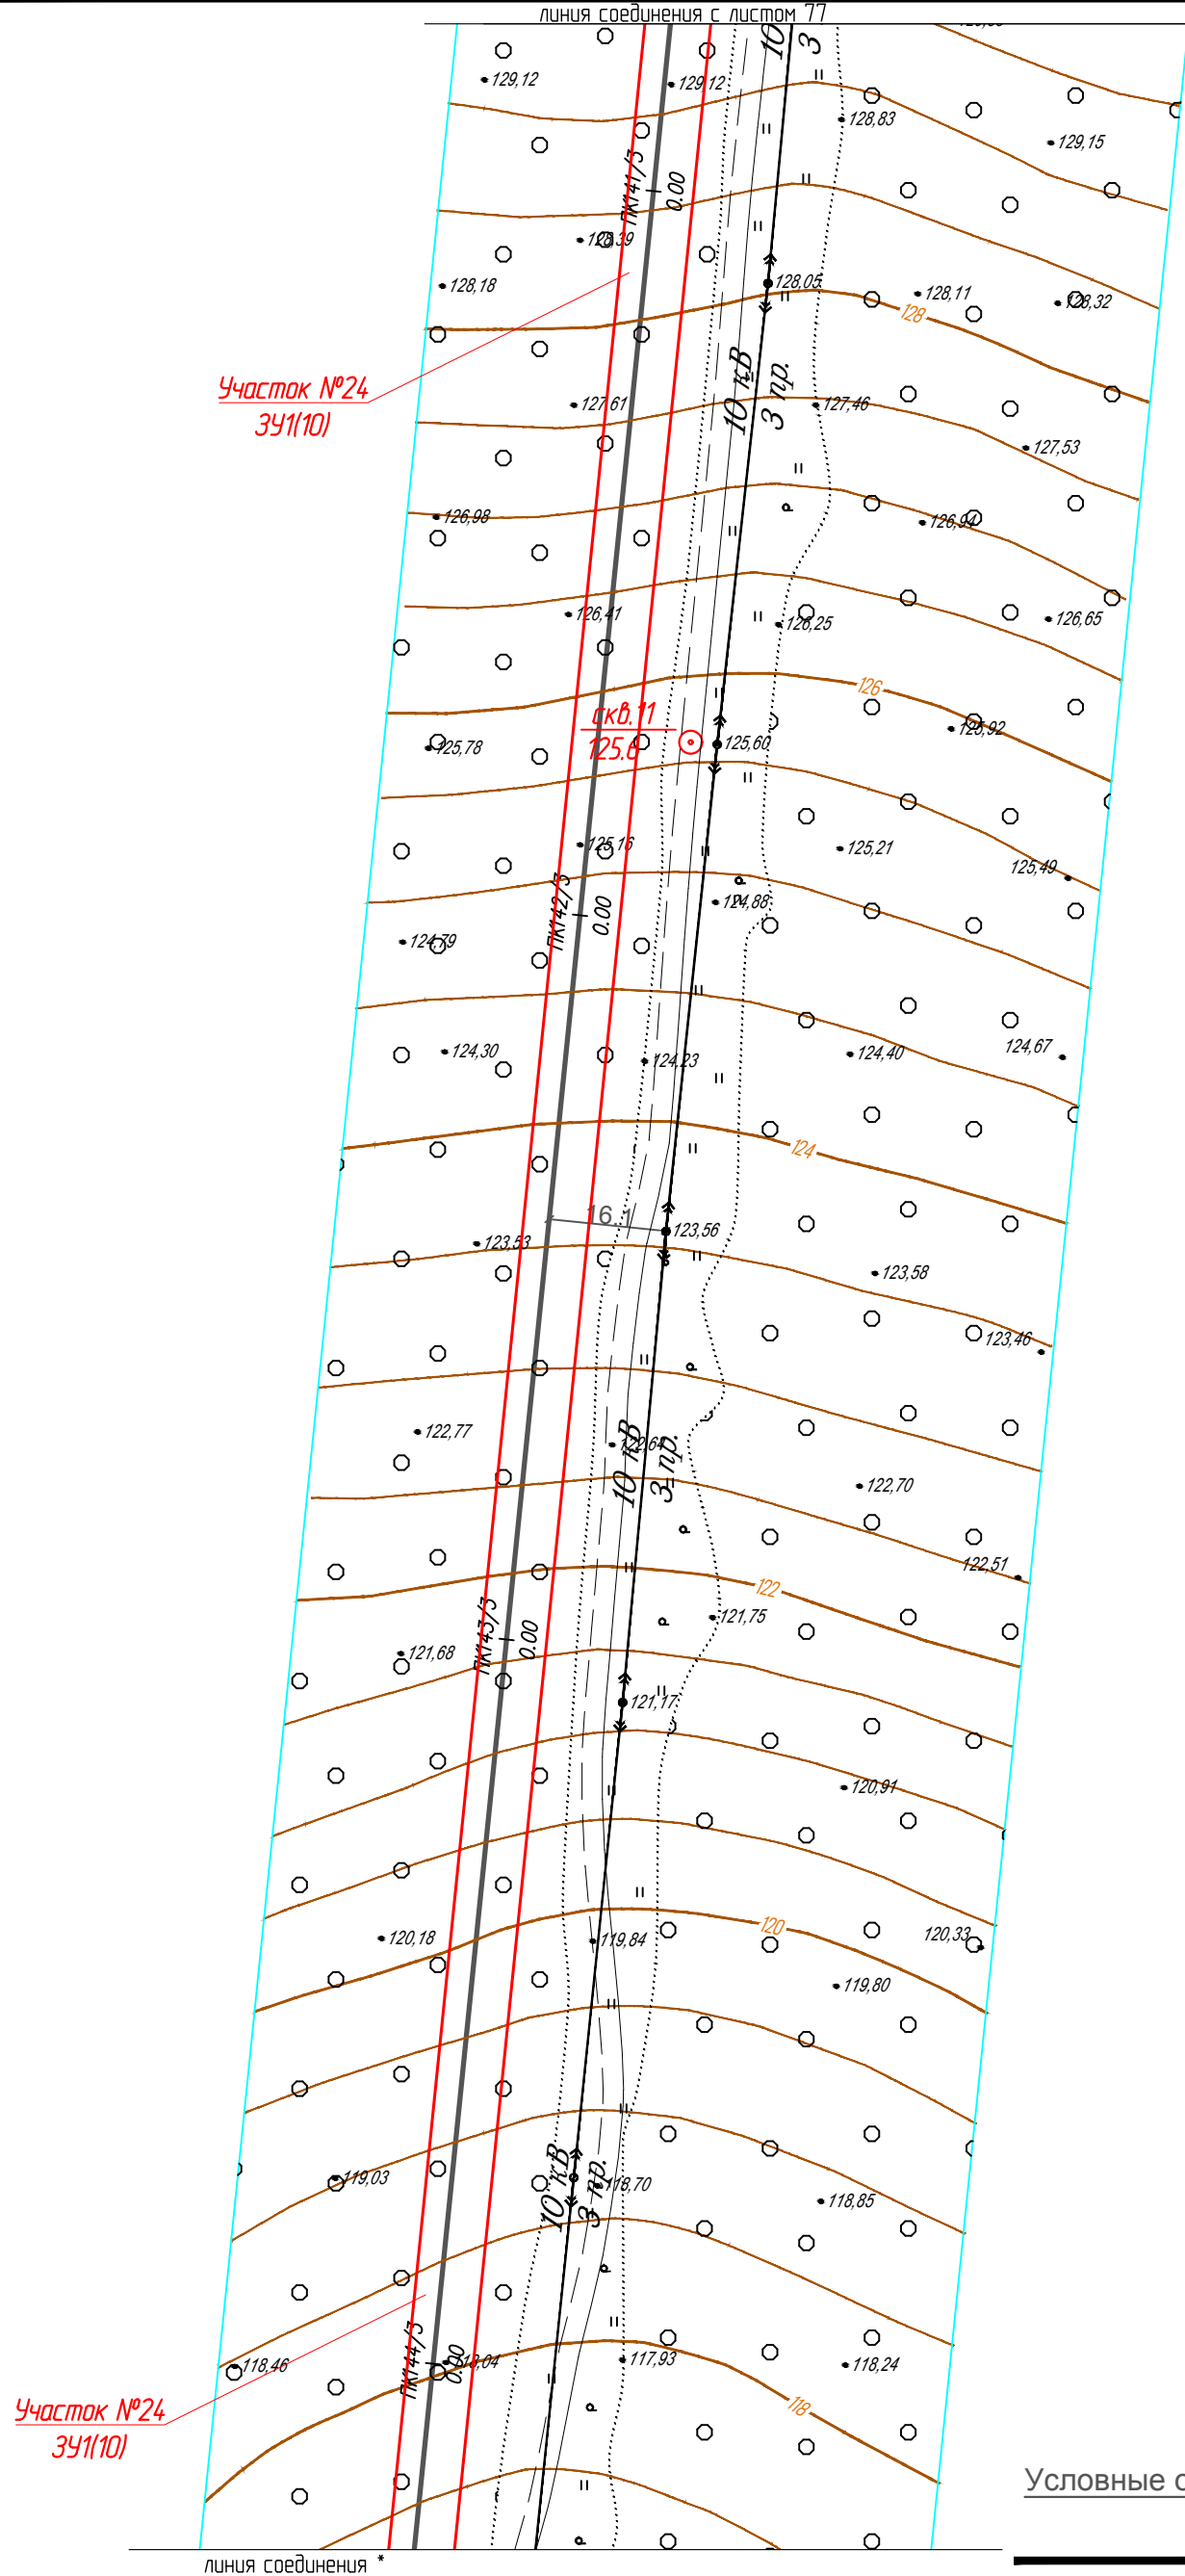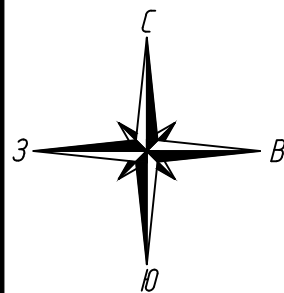


Участок №24
391(10)


Условные обозначения:


- ось проектируемого объекта
- части земельных участков, подлежащих постановке на учет
- граница кадастрового квартала
- граница земельного участка, в отношении которого планируется установление сервитута на период строительства и в последующем на период эксплуатации
- границы существующих земельных участков
- порядковый номер угловой точки земельного участка
- номер земельного участка по данным государственного кадастра недвижимости

Участок №24
391(10)

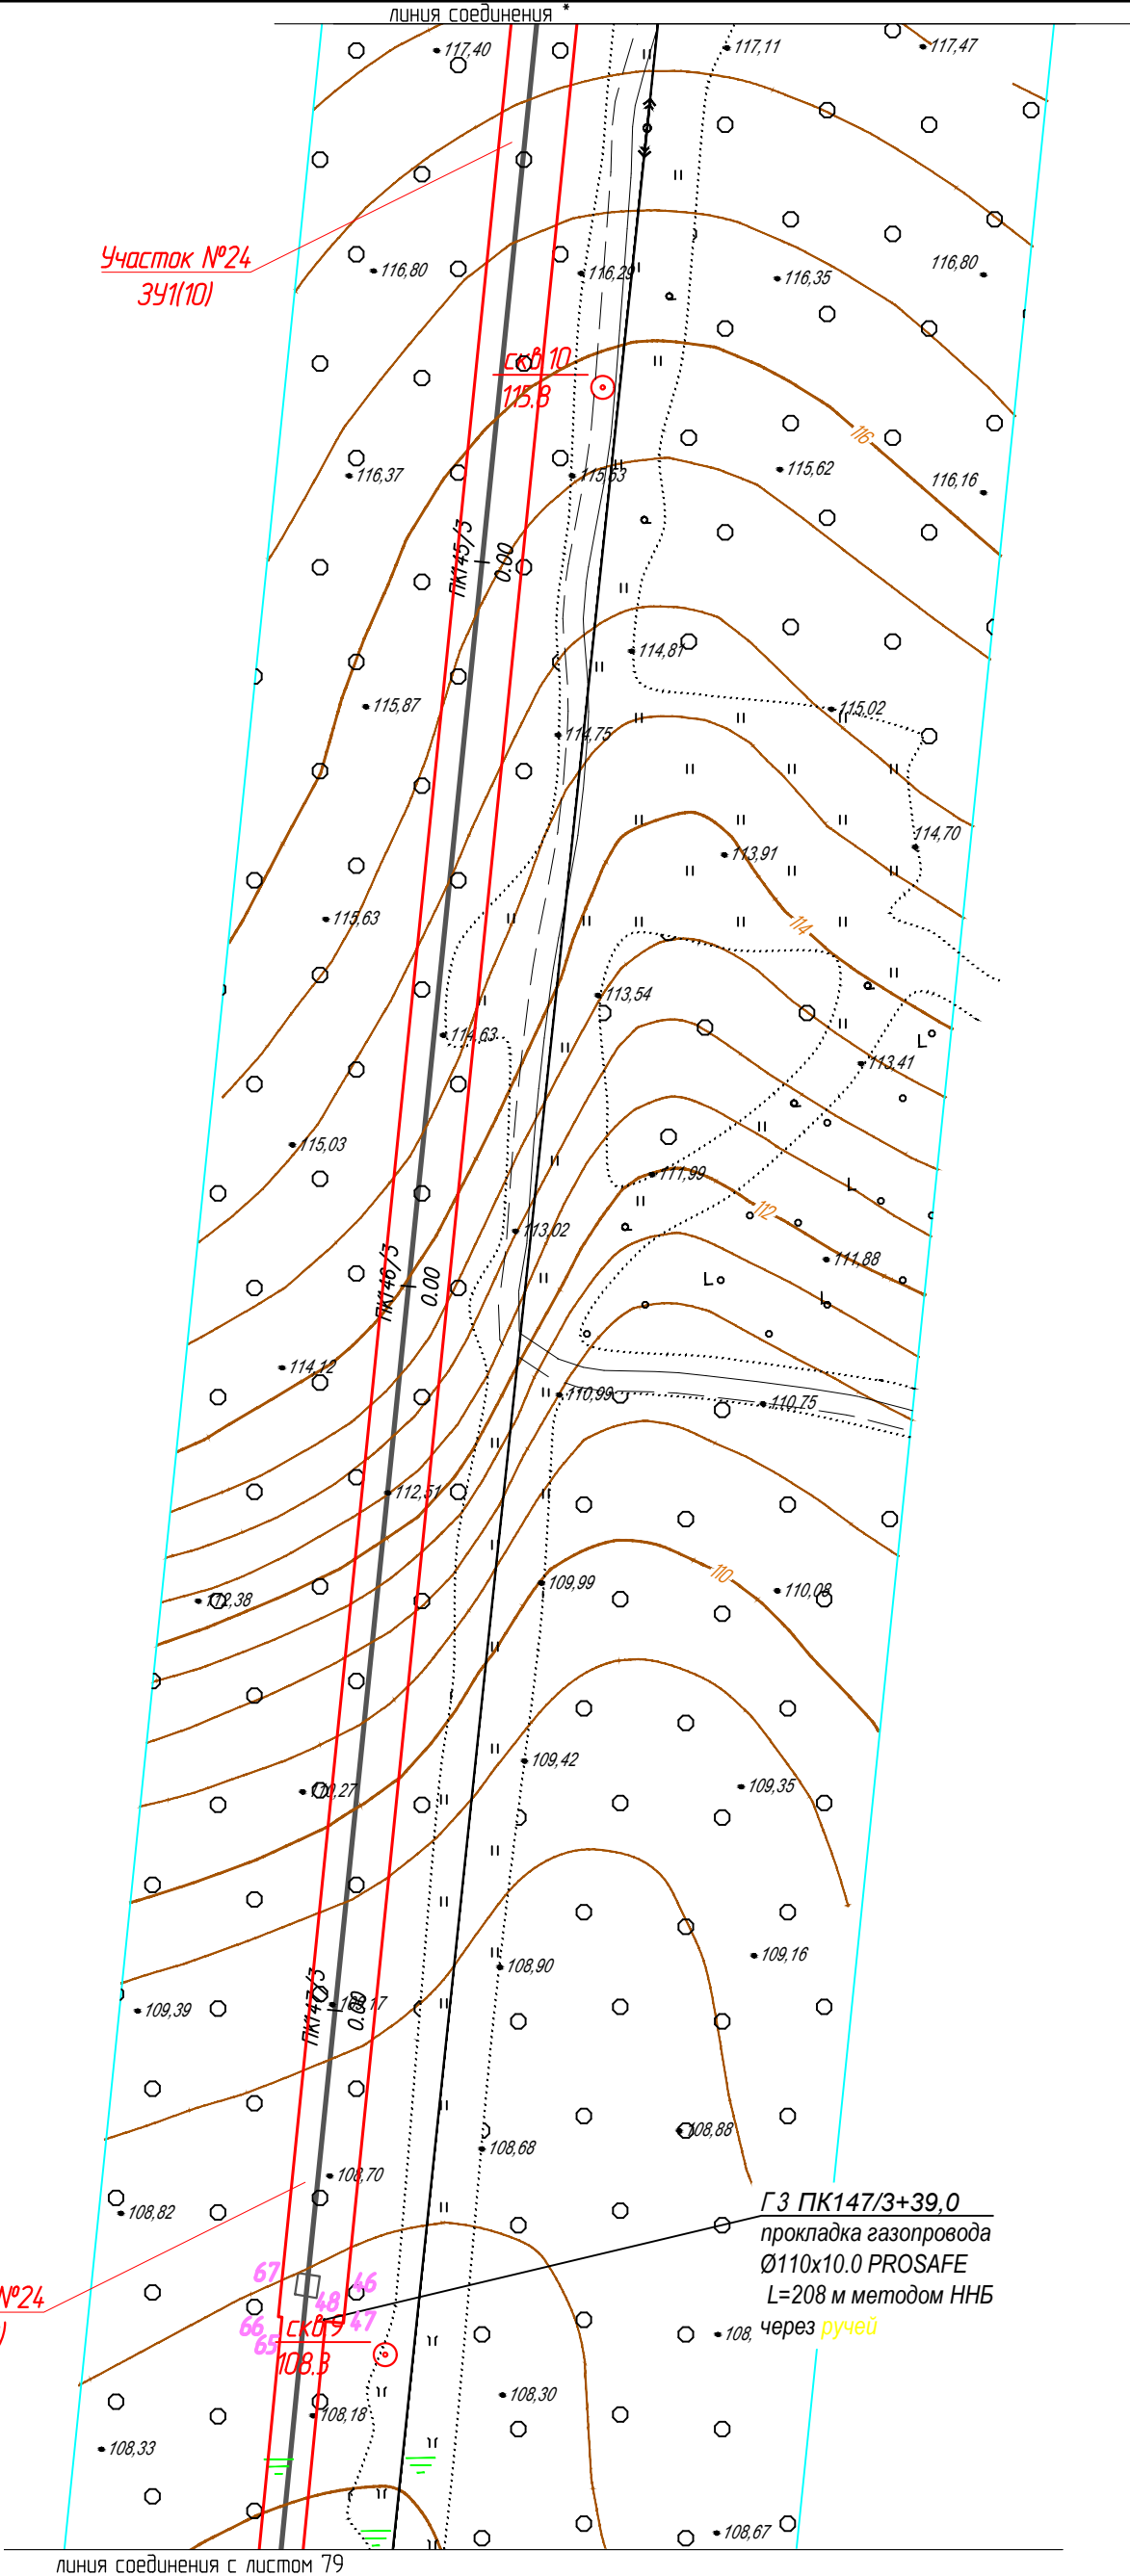


ГЗ ПК147/3+39.0
прокладка газопровода
Ø110x10.0 PROSAFE
L=208 м методом ННБ
через ручей


 
						1187-18-009-ПМТ			
						Газопровод межпоселковый с. Сюмси - д. Русская Баба - д. Удмуртская Баба - д. Балма - с. Кильмезь с отводами на с. Муки-Какси, ст. Сюрек, д. Васьякина, д. Блаж -Юс, ст. Пижил Сюмсинского района Удмуртской Республики			
Изм.	Колуч.	Лист	№ док.	Подпись	Дата	Проект межевания территории	Стадия	Лист	Листов
Разработ.	Маслова						П	78	
Проверил	Бурдин					План газопровода М1:1000		РЕГИОН ГАЗ	проектное бюро
Н.контр	Бурдин								
ГИП	Машкин								

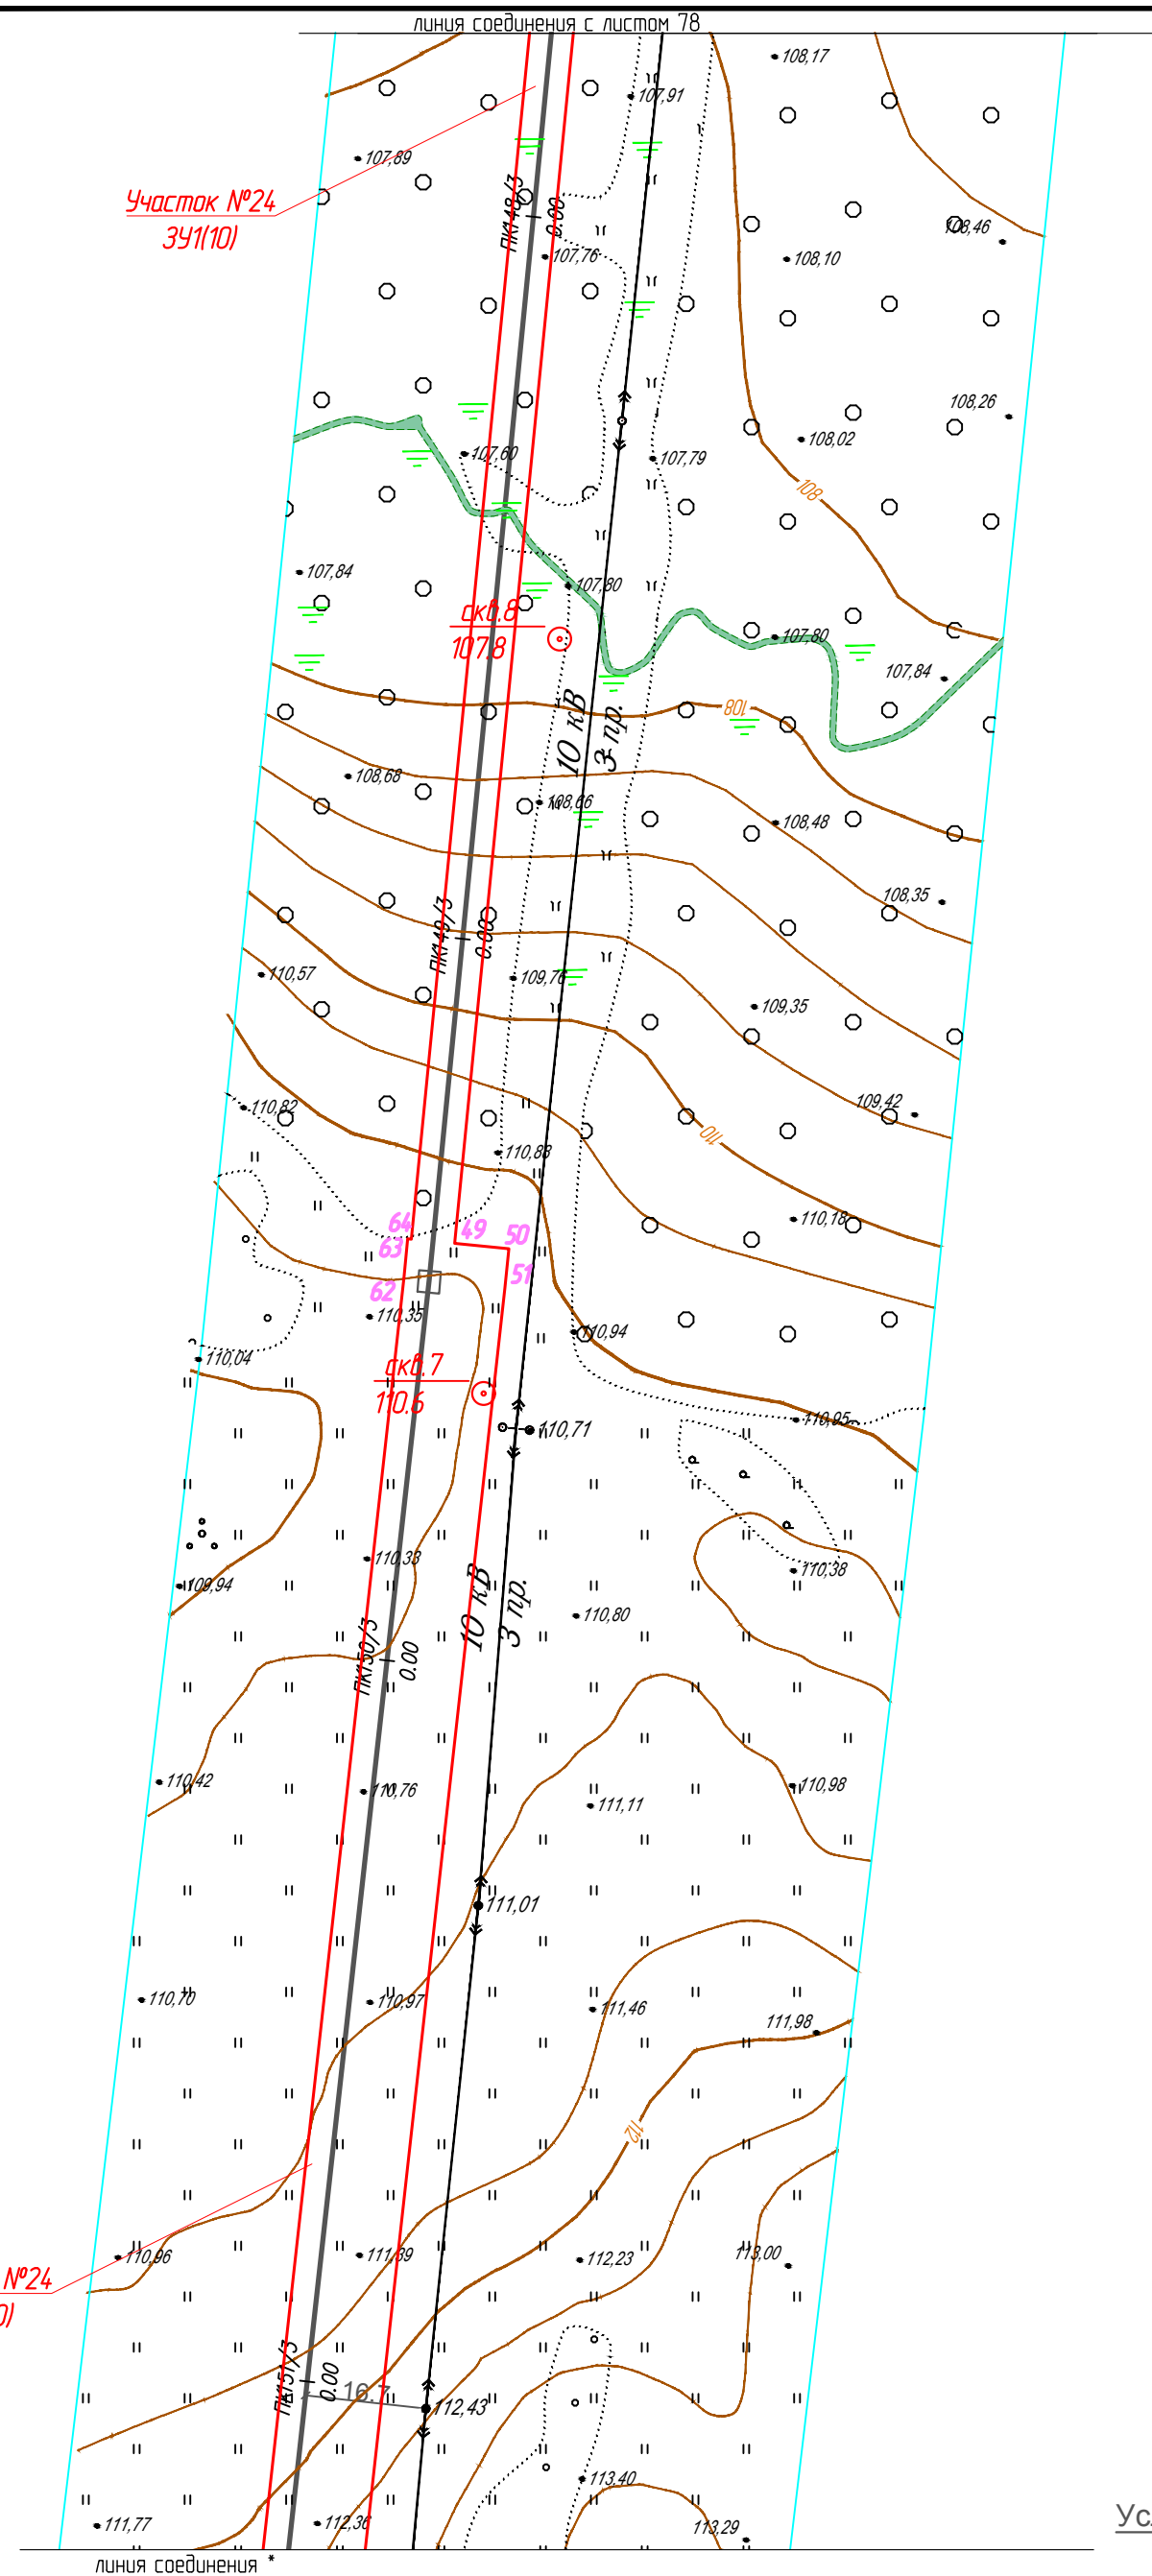

	ось проектируемого объекта
	части земельных участков, подлежащих постановке на учет
	граница кадастрового квартала
	граница земельного участка, в отношении которого планируется установление сервитута на период строительства и в последующем на период эксплуатации
	границы существующих земельных участков
	порядковый номер угловой точки земельного участка
	номер земельного участка по данным государственного кадастра недвижимости

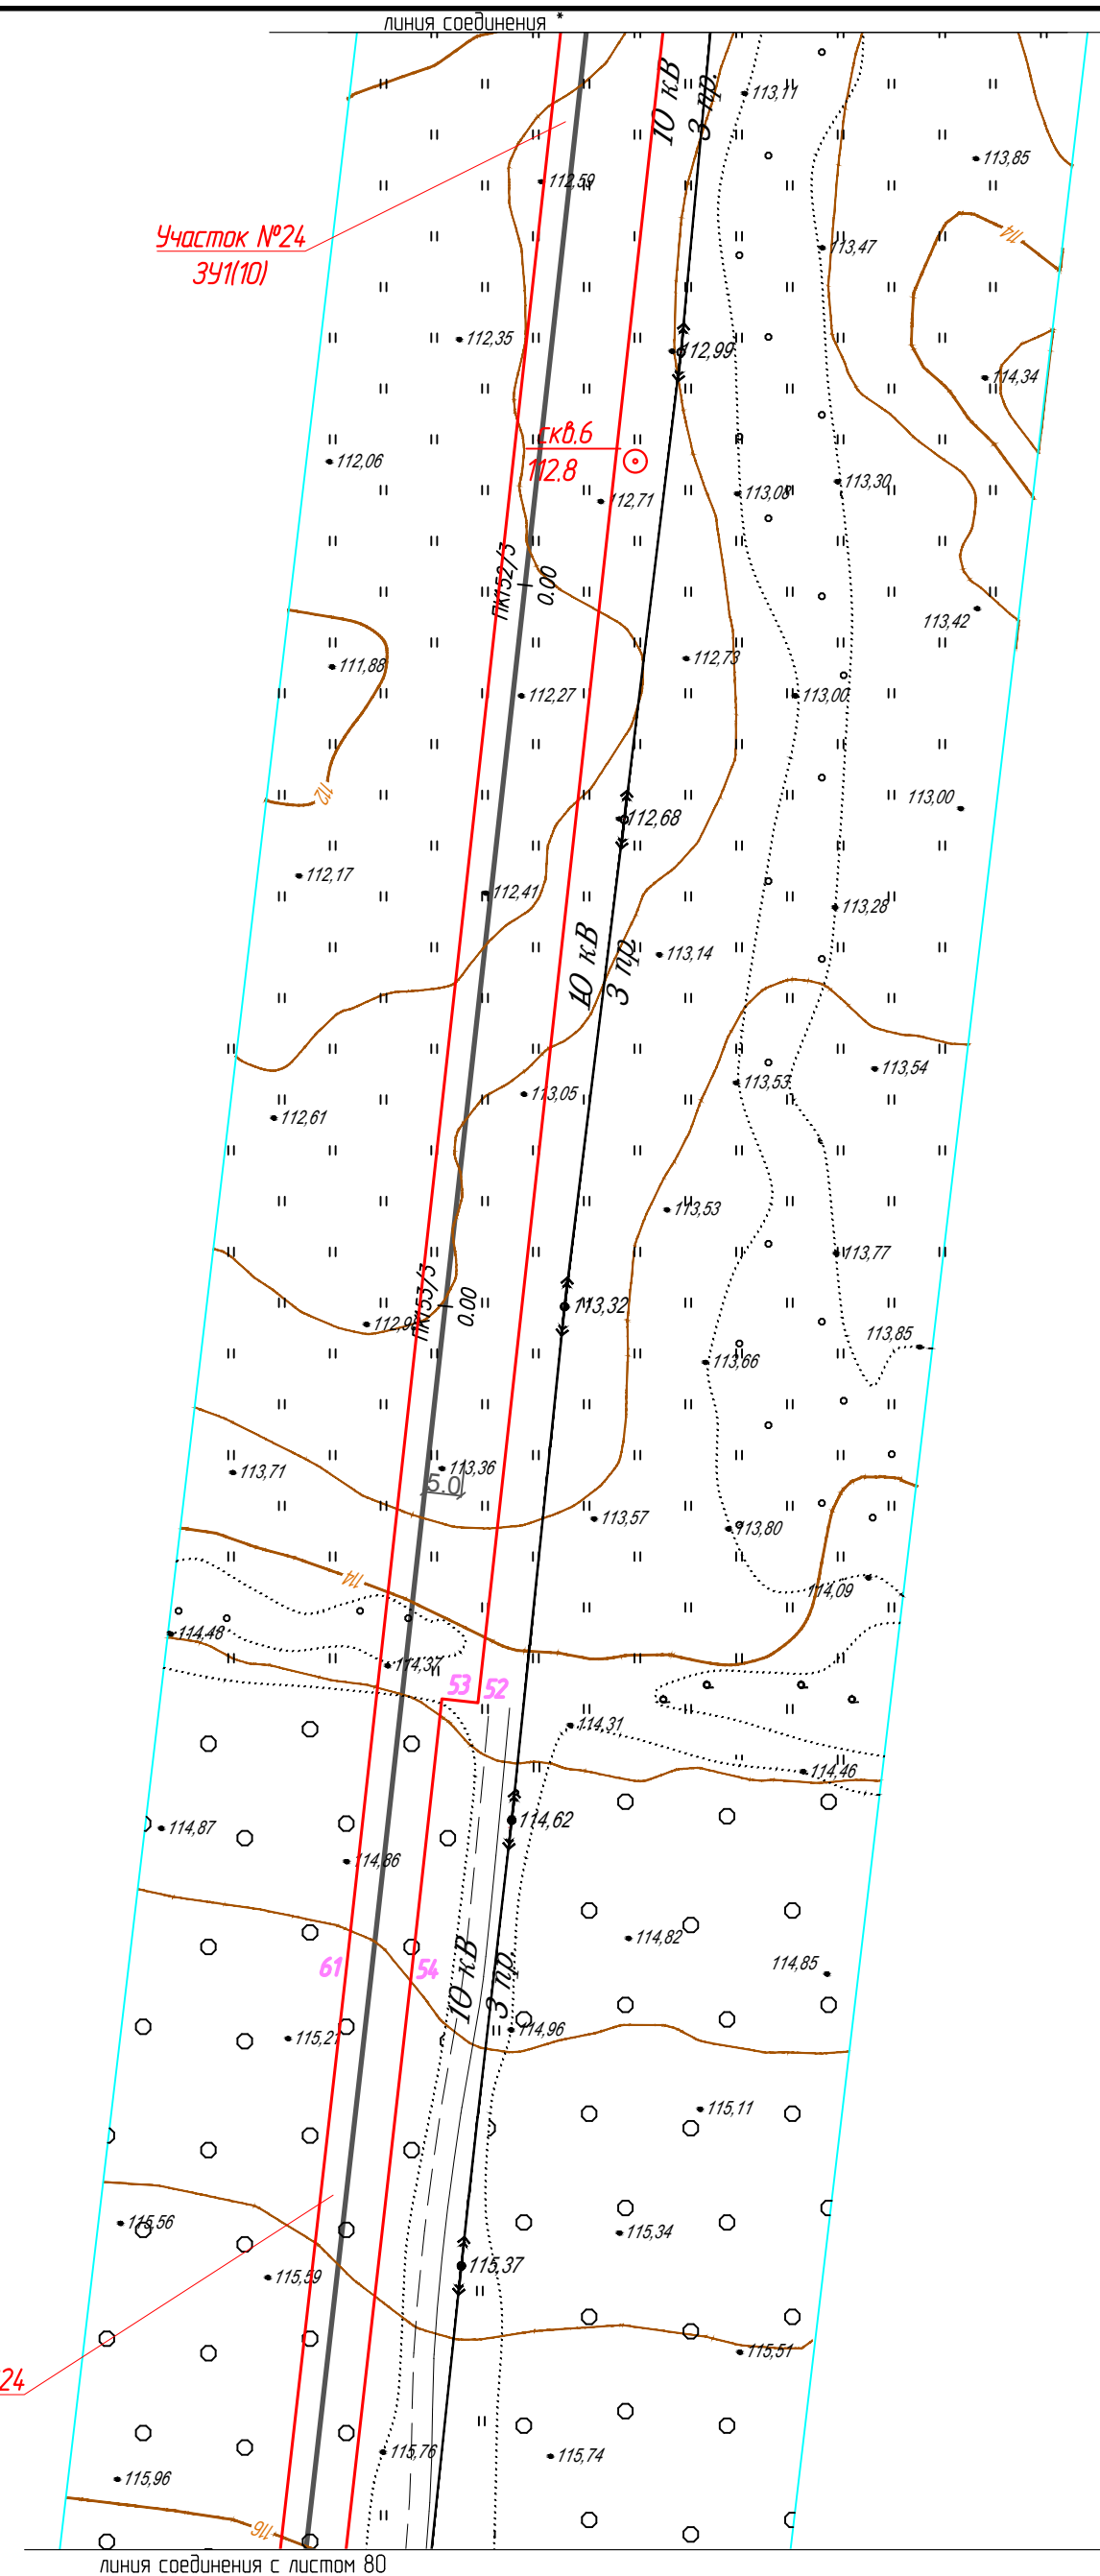


						1187-18-009-ПМТ
						Газопровод межпоселковый с. Сямси – д. Русская Бабыя - д. Удмуртская Бабыя – д. Балма - с Кильмезь с отводом на с. Муки-Каксы , ст. Сорек , д. Васьякина, д. Блаж -Юс, ст. Пижил Сямсинского района Удмуртской Республики
Изм.	Колуч.	Лист	№ док.	Подпись	Дата	
Разраб.	Маслова	<i>[Signature]</i>				Проект межевания территории
Проверил	Бурдин	<i>[Signature]</i>				
Н.контр	Бурдин	<i>[Signature]</i>				План газопровода М1:1000
ГИП	Мошкин	<i>[Signature]</i>				
						 РЕГИОН ГАЗ проектное бюро

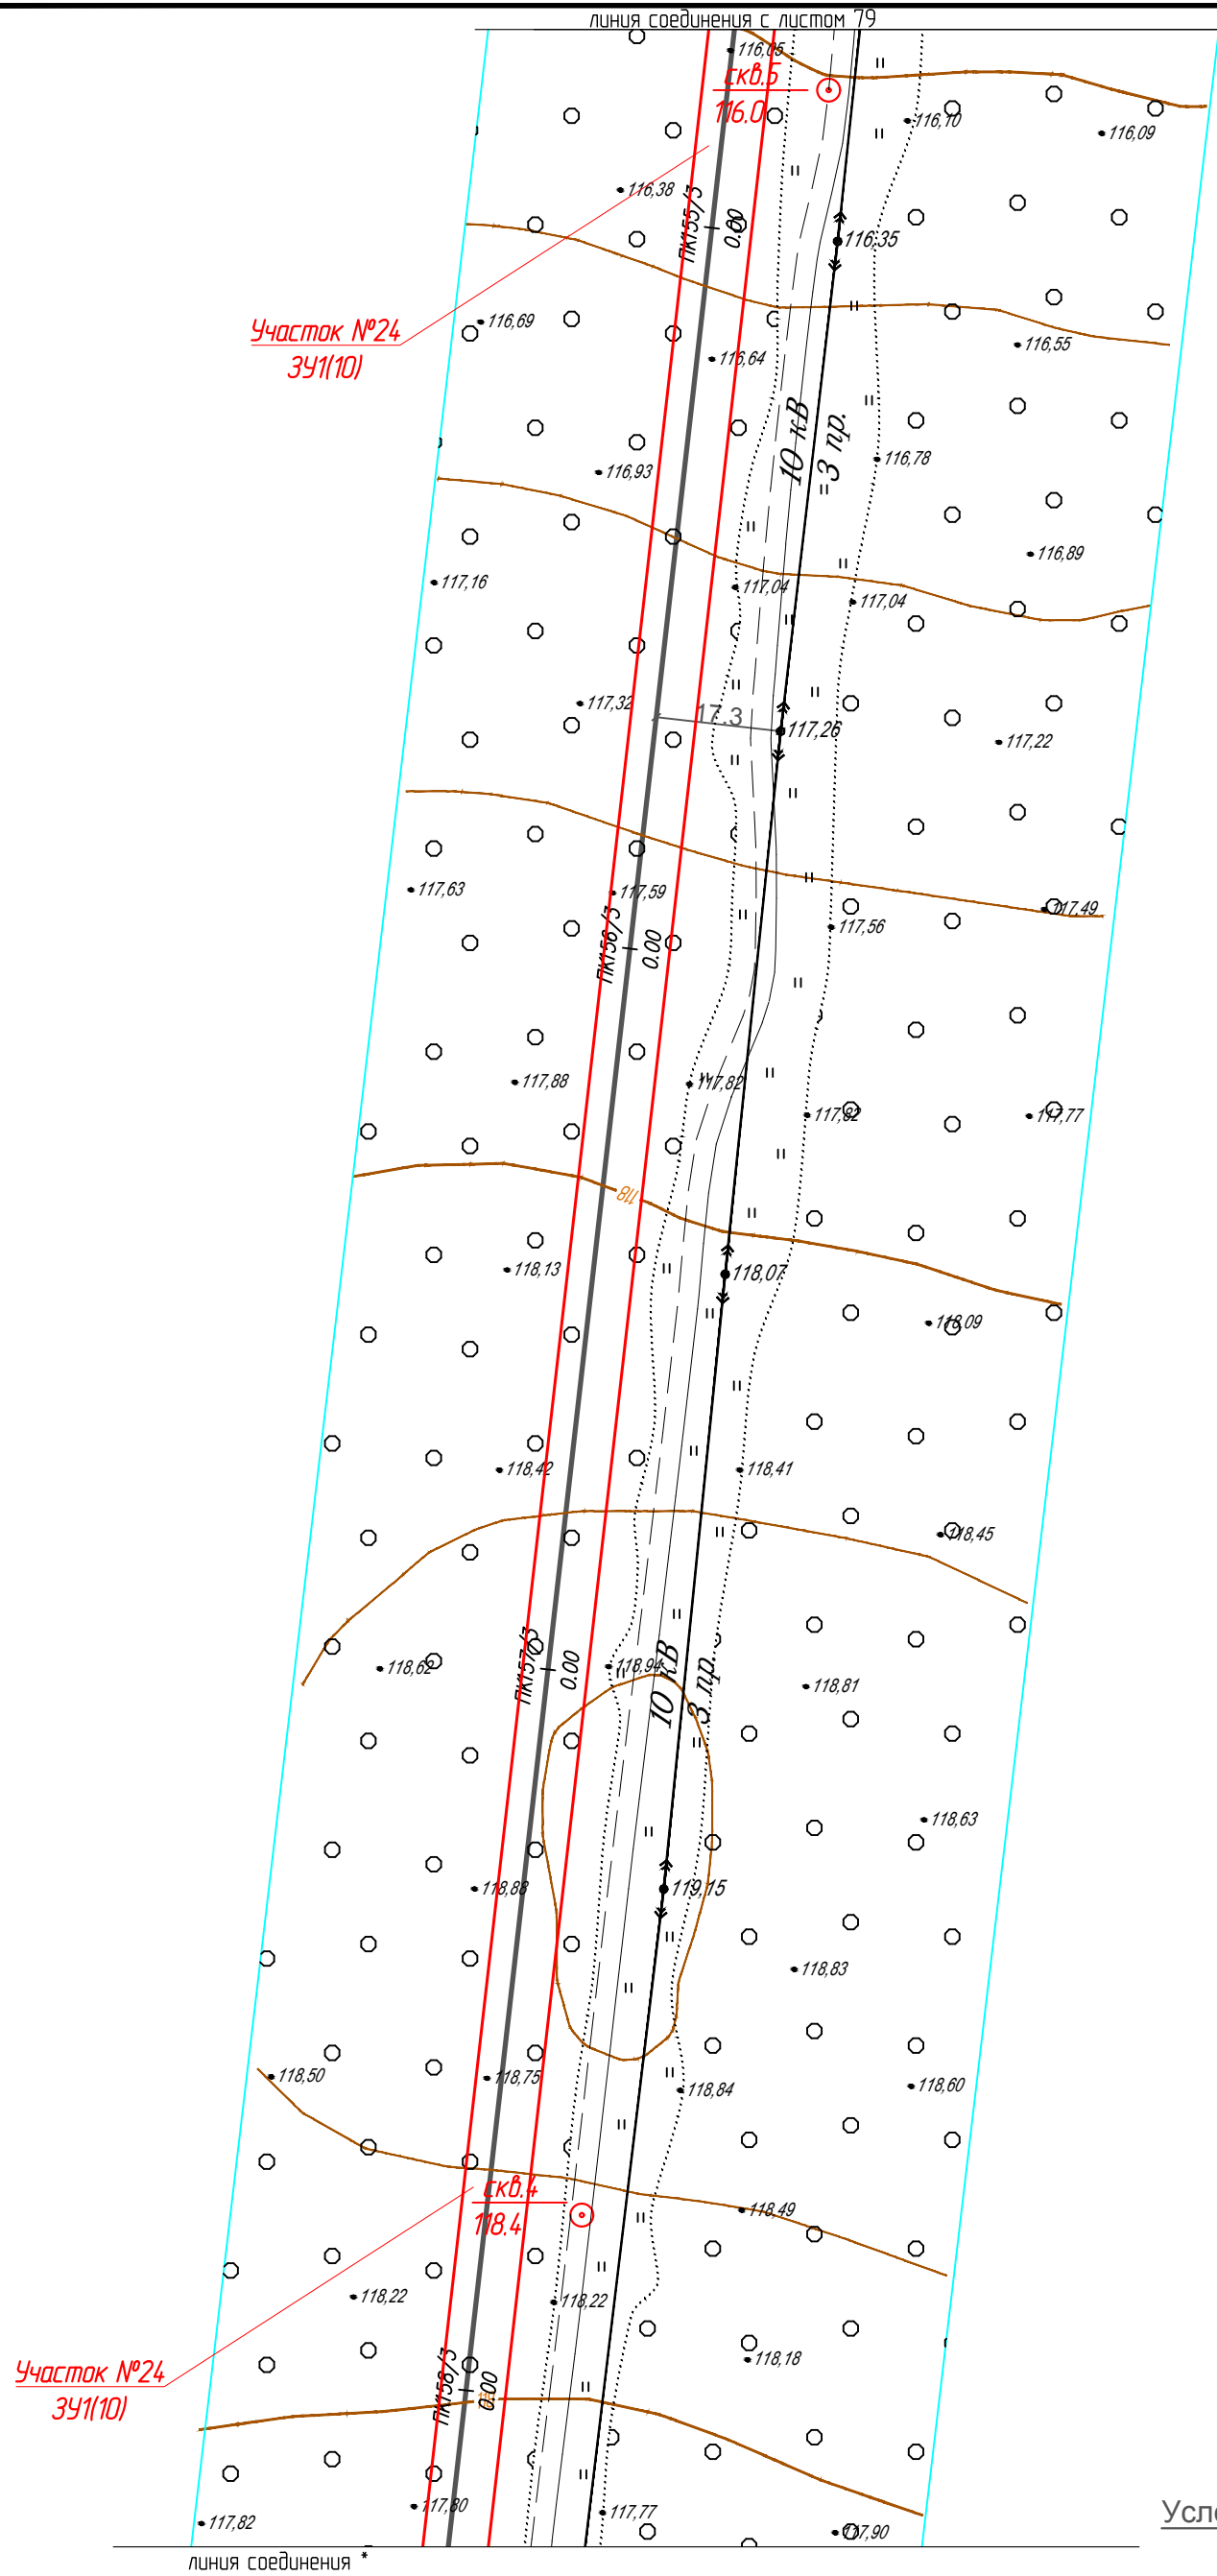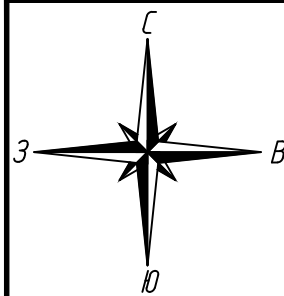


Условные обозначения:

- ось проектируемого объекта
- части земельных участков, подлежащих постановке на учет
- граница кадастрового квартала
- граница земельного участка, в отношении которого планируется установление сервитута на период строительства и в последующем на период эксплуатации
- границы существующих земельных участков
- порядковый номер угловой точки земельного участка
- 18:20:050006:59 номер земельного участка по данным государственного кадастра недвижимости

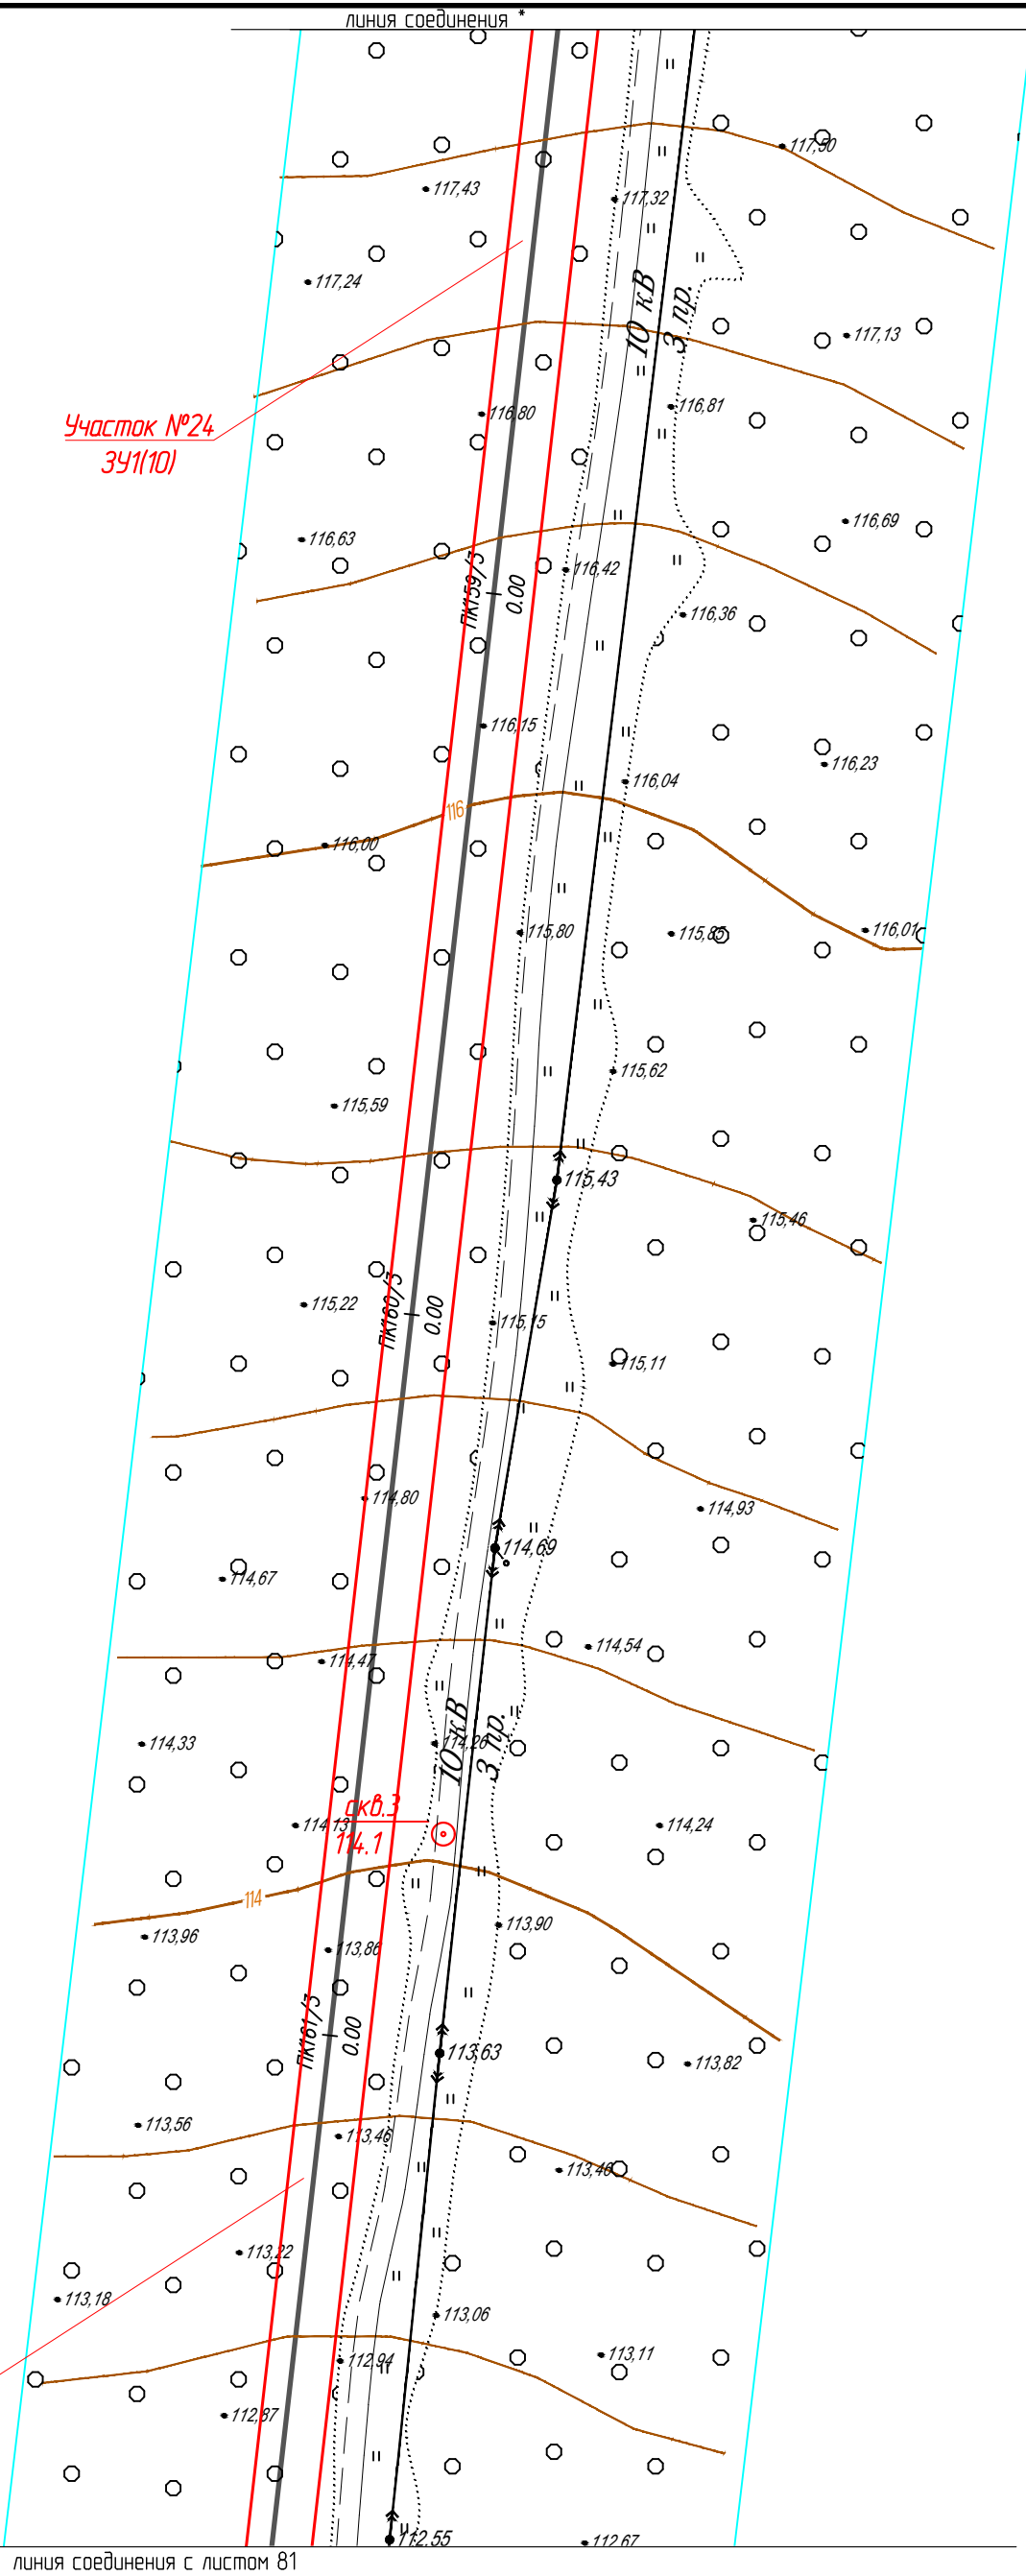

						1187-18-009-ПМТ			
						Газопровод межпоселковый с. Сюмси – д. Русская Баба – д. Удмуртская Баба – д. Балма – с. Кильмезь с отводом на с. Муки-Какси, ст. Сюрек, д. Васьякина, д. Блаж –Юс, ст. Пижил Сюмсинского района Удмуртской Республики			
Изм.	Колуч.	Лист	№ док.	Подпись	Дата	Проект межевания территории	Стадия	Лист	Листов
Разраб.	Маслова						П	80	
Проверил	Бурдин					План газопровода М1:1000	 РЕГИОН ГАЗ проектное бюро		
Н.контр	Бурдин								
ГИП	Машкин								

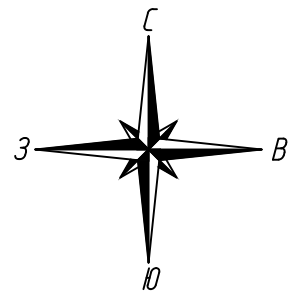

Участок №24
391(10)

Участок №25
392(5)

ГЗ ПК165/3+11.0
выход из земли Ду 100

ГЗ ПК165/3+9.0
переход ПЭ/ст 110/108

ГЗ ПК163/3+95.0
УП56/3 118° пр

ГЗ ПК164/3+71.5
футляр Ø 225x20,5 L=10м
открытый способ

ст. Пижил
ПГБ.Venio.C.10.P.P.HC.Y.OY.T1-БМ
(пр-во ЭПО "СИГНАЛ")
с регулятором Venio-B-H-3 и
РДСК-50БМ



ст. Пижил

18:20:04.600:166

Условные обозначения:



- ось проектируемого объекта
- части земельных участков, подлежащих постановке на учет
- граница кадастрового квартала
- граница земельного участка, в отношении которого планируется установление сервитута на период строительства и в последующем на период эксплуатации
- границы существующих земельных участков
- порядковый номер угловой точки земельного участка
- 18:20:050006:59 номер земельного участка по данным государственного кадастра недвижимости



						1187-18-009-ПМТ			
						Газопровод межпоселковый с. Сюмси – д. Русская Баба – д. Удмуртская Баба – д. Балма – с Кильмезь с отводами на с. Муки-Какси, ст. Сюрек, д. Васьякина, д. Блаж –Юс, ст. Пижил Сюмсинского района Удмуртской Республики			
Изм.	Колуч.	Лист	№ док.	Подпись	Дата	Проект межевания территории	Стадия	Лист	Листов
Разраб.	Маслова						П	81	
Проверил	Бурдин					План газопровода М1:1000	 РЕГИОН ГАЗ проектное бюро		
Н.контр	Бурдин								
ГИП	Машкин								

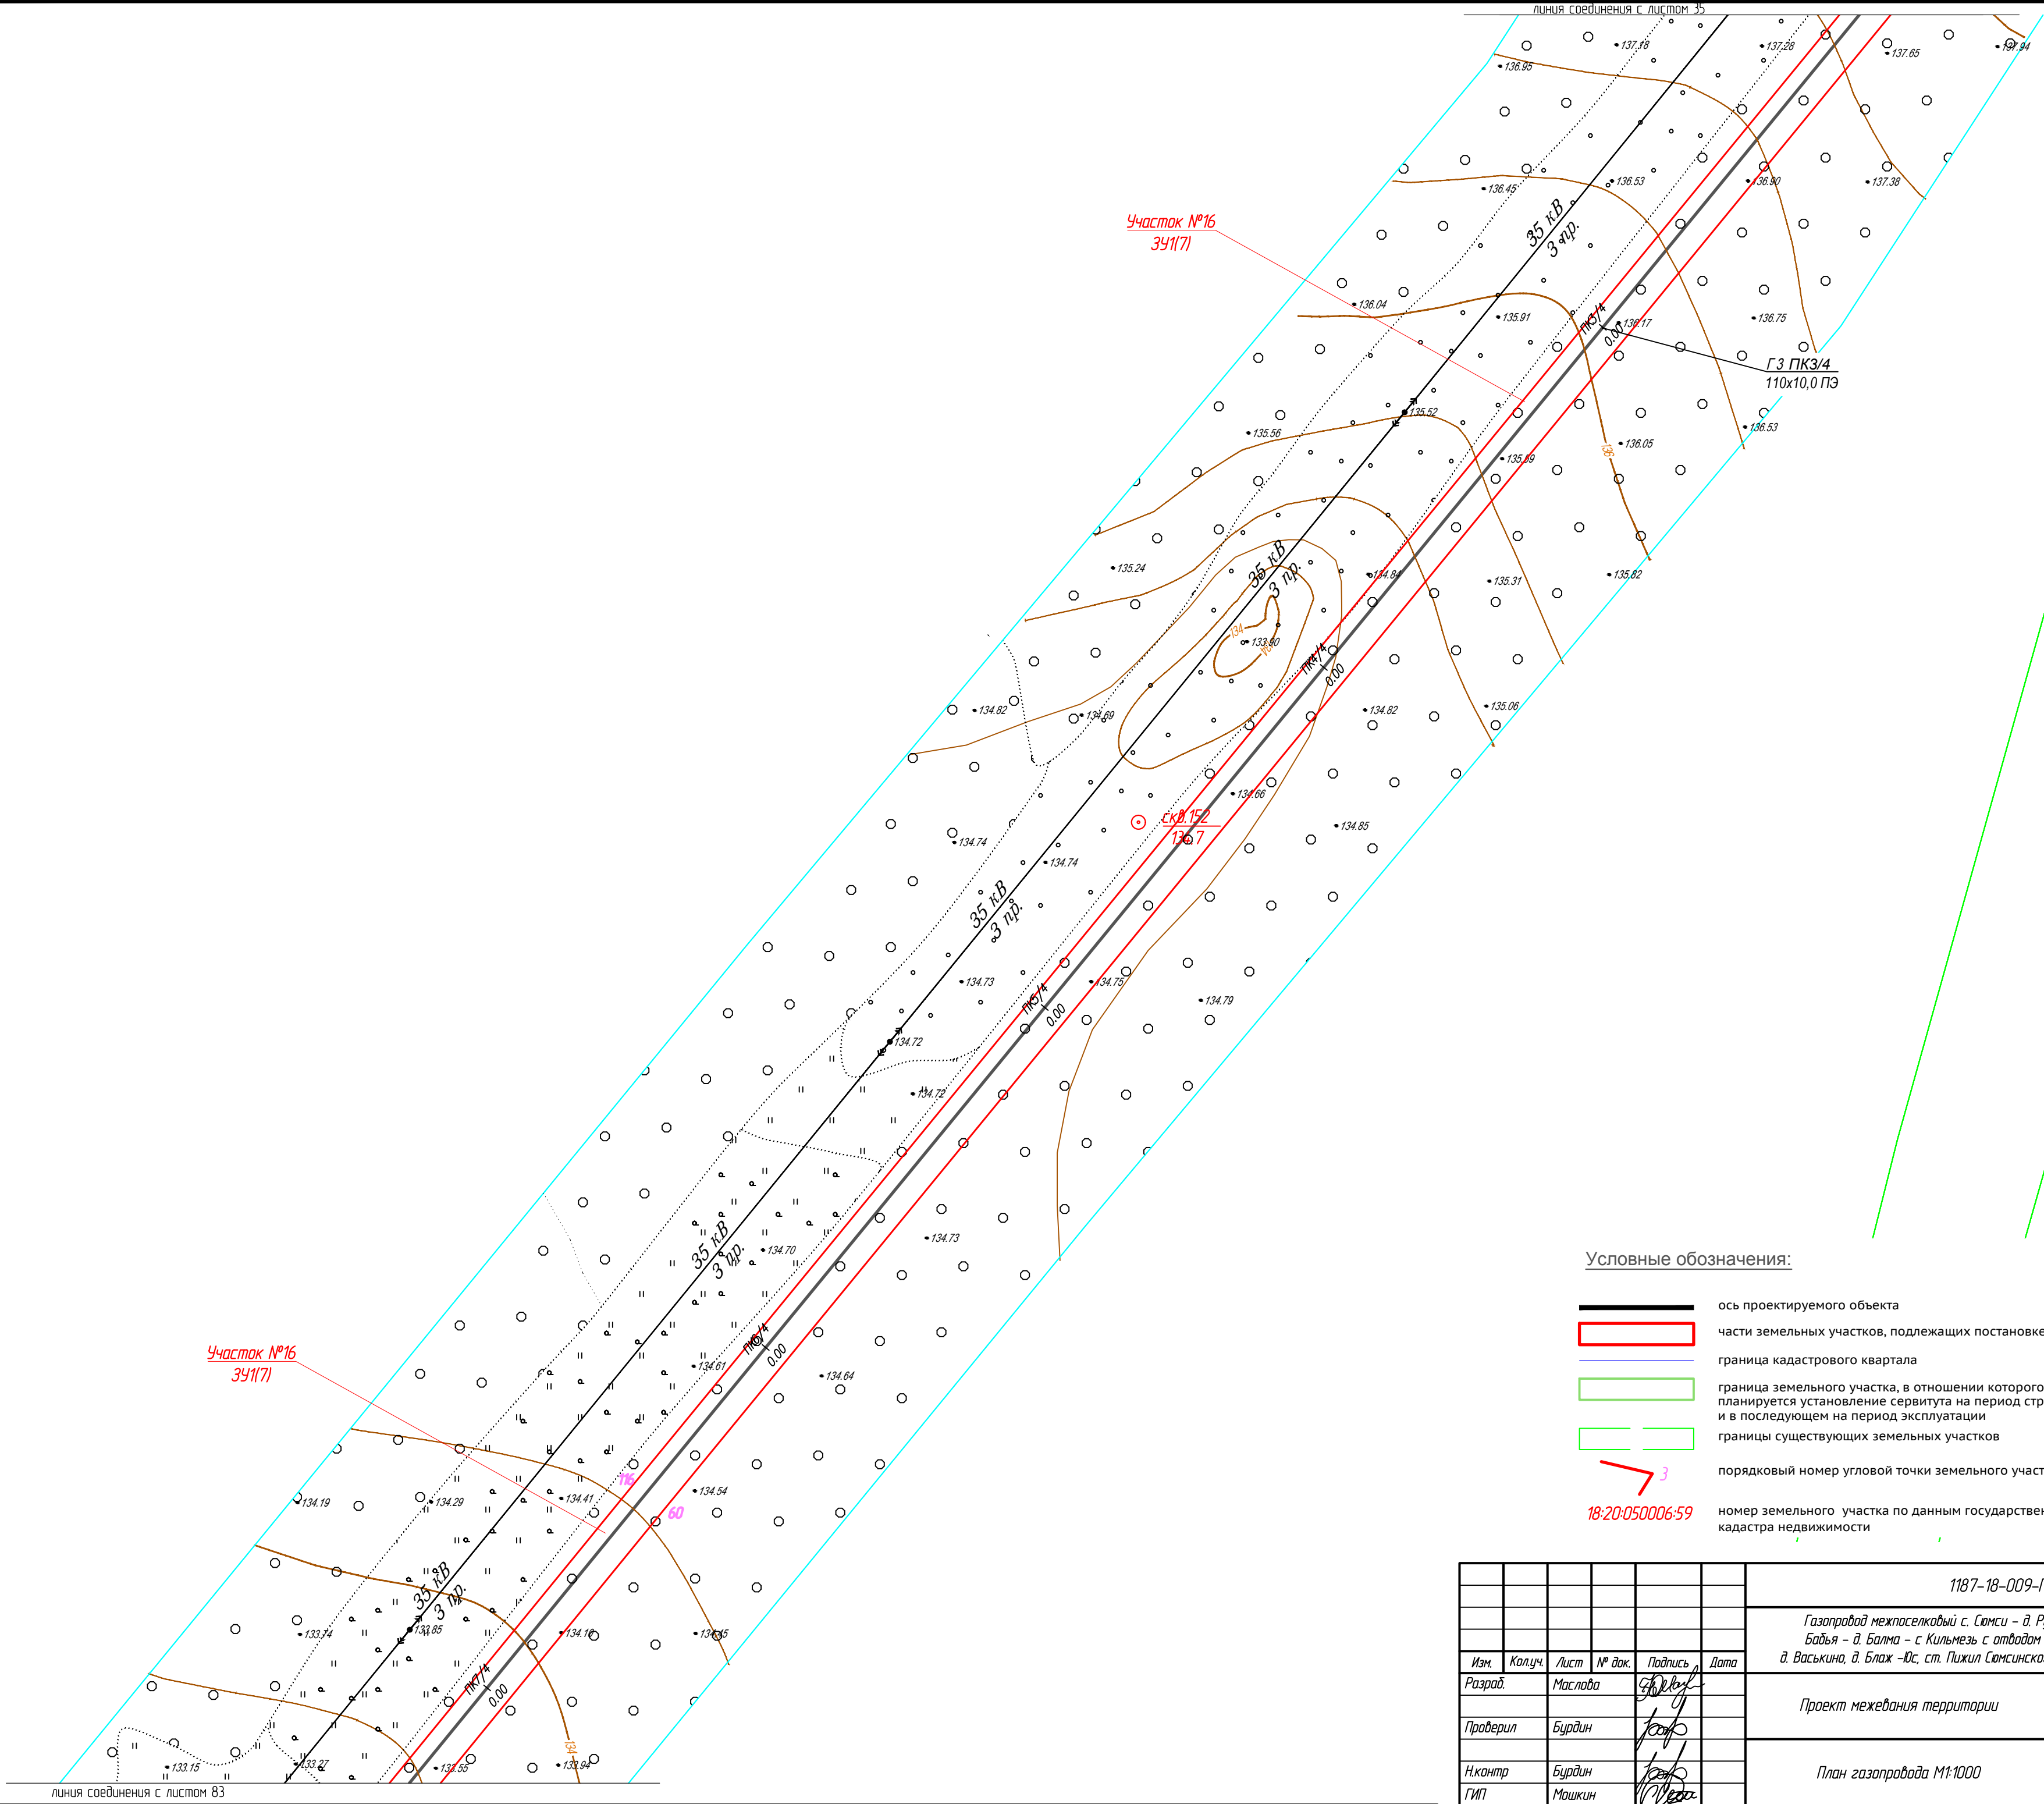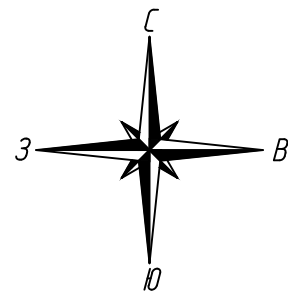

- Условные обозначения:
- ось проектируемого объекта
 - части земельных участков, подлежащих постановке на учет
 - граница кадастрового квартала
 - граница земельного участка, в отношении которого планируется установление сервитута на период строительства и в последующем на период эксплуатации
 - границы существующих земельных участков
 - 3 — порядковый номер угловой точки земельного участка
 - 18-20-050006-59 — номер земельного участка по данным государственного кадастра недвижимости


Взам. инб.И	
Подпись и дата	
Инд. и подп.	

  						1187-18-009-ПМТ			
						Газопровод межпоселковый с. Сюмси – д. Русская Баба – д. Удмуртская Баба – д. Балма – с Кильмезь с отводами на с. Муки-Какси, ст. Сюрех, д. Васьякина, д. Блаж –Юс, ст. Пижил Сюмсинского района Удмуртской Республики			
Изм.	Колуч.	Лист	№ док.	Подпись	Дата	Проект межевания территории	Стадия	Лист	Листов
Разработ.	Маслова						П	82	
Проверил	Бурдин					План газопровода М1:1000		РЕГИОН ГАЗ	проектное бюро
Н.контр	Бурдин								
ГИП	Машкин								

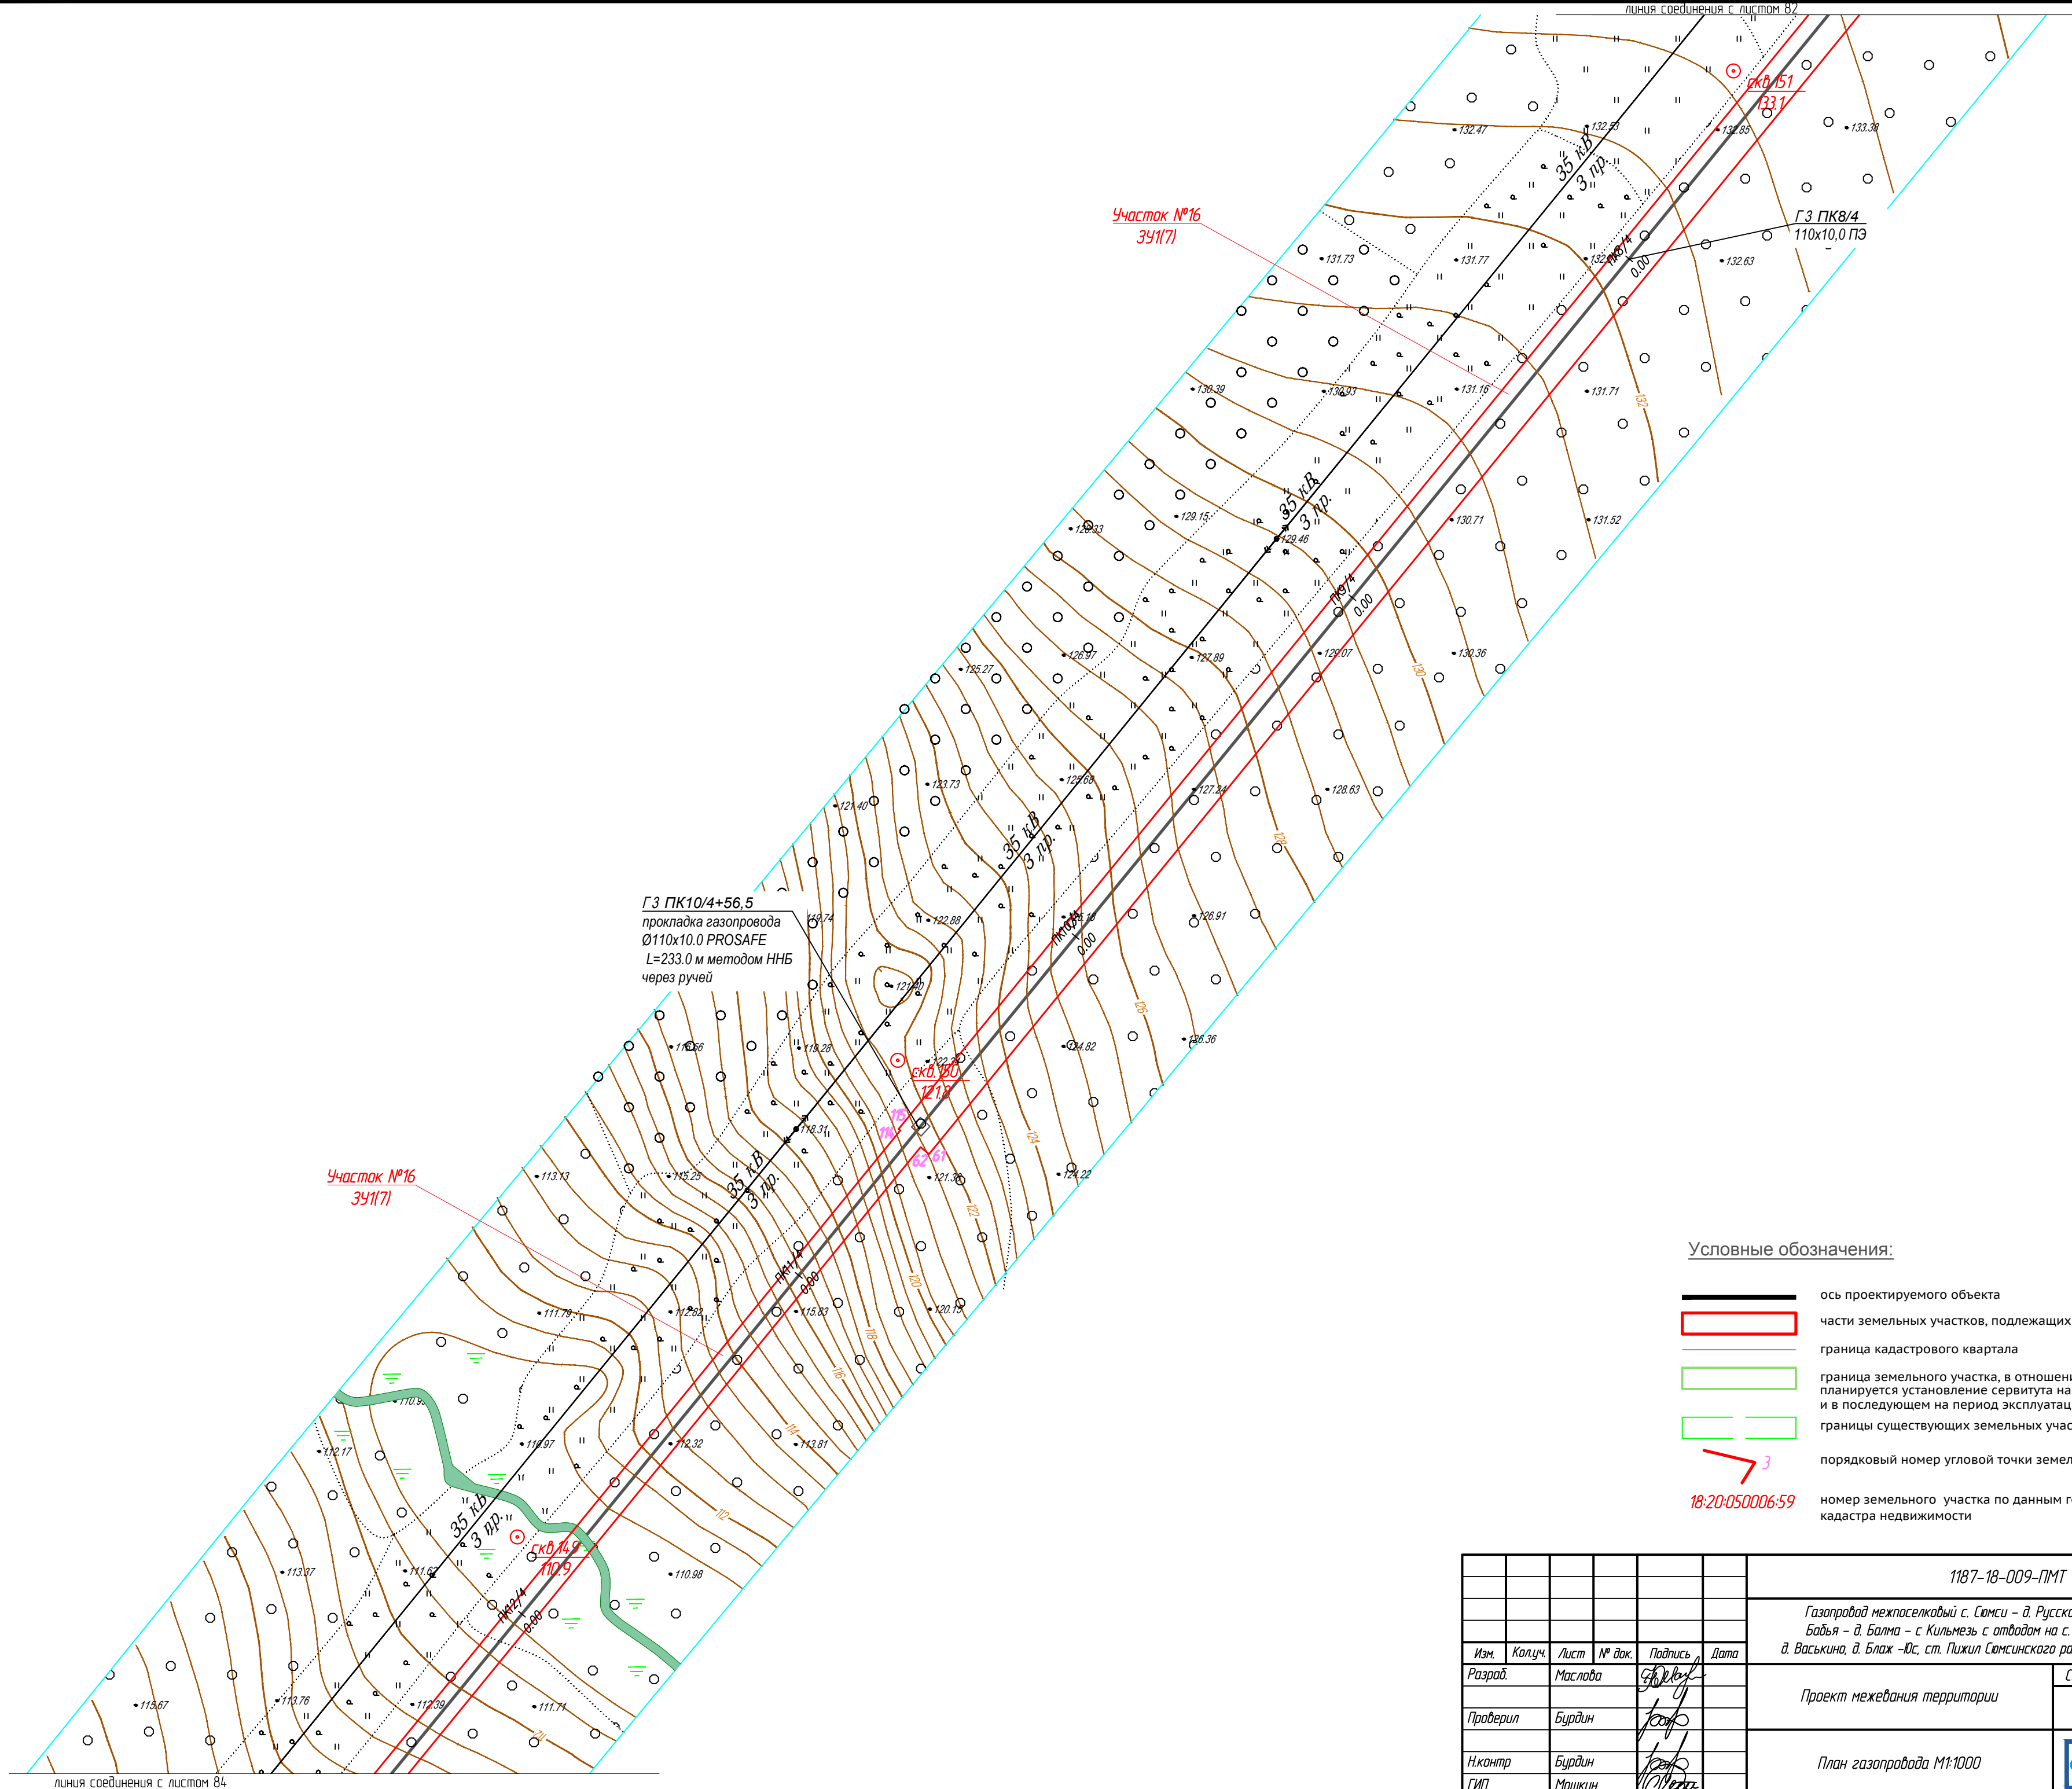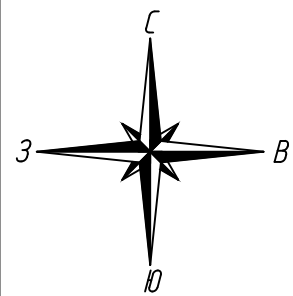


Условные обозначения:


- ось проектируемого объекта
- части земельных участков, подлежащих постановке на учет
- граница кадастрового квартала
- граница земельного участка, в отношении которого планируется установление сервитута на период строительства и в последующем на период эксплуатации
- границы существующих земельных участков
- порядковый номер угловой точки земельного участка
- номер земельного участка по данным государственного кадастра недвижимости

 						1187-18-009-ПМТ			
						Газопровод межпоселковый с. Сюмси - д. Русская Баба - д. Удмуртская Баба - д. Балма - с. Кильмезь с отводом на с. Муки-Какси, ст. Сорек, д. Васьякина, д. Блаж -Юс, ст. Пижил Сюмсинского района Удмуртской Республики			
Изм.	Колуч.	Лист	№ док.	Подпись	Дата	Проект межевания территории	Стадия	Лист	Листов
Разраб.	Маслова						П	83	
Проверил	Бурдин					План газопровода М1:1000	 РЕГИОН ГАЗ проектное бюро		
Н.контр	Бурдин								
ГИП	Машкин								

Взам. инб.М	
Подпись и дата	
Инд. М. подл.	

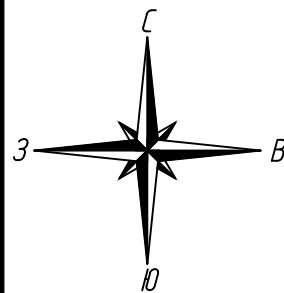



Взам. инб.М	
Подпись и дата	
Инд. Н. подл.	

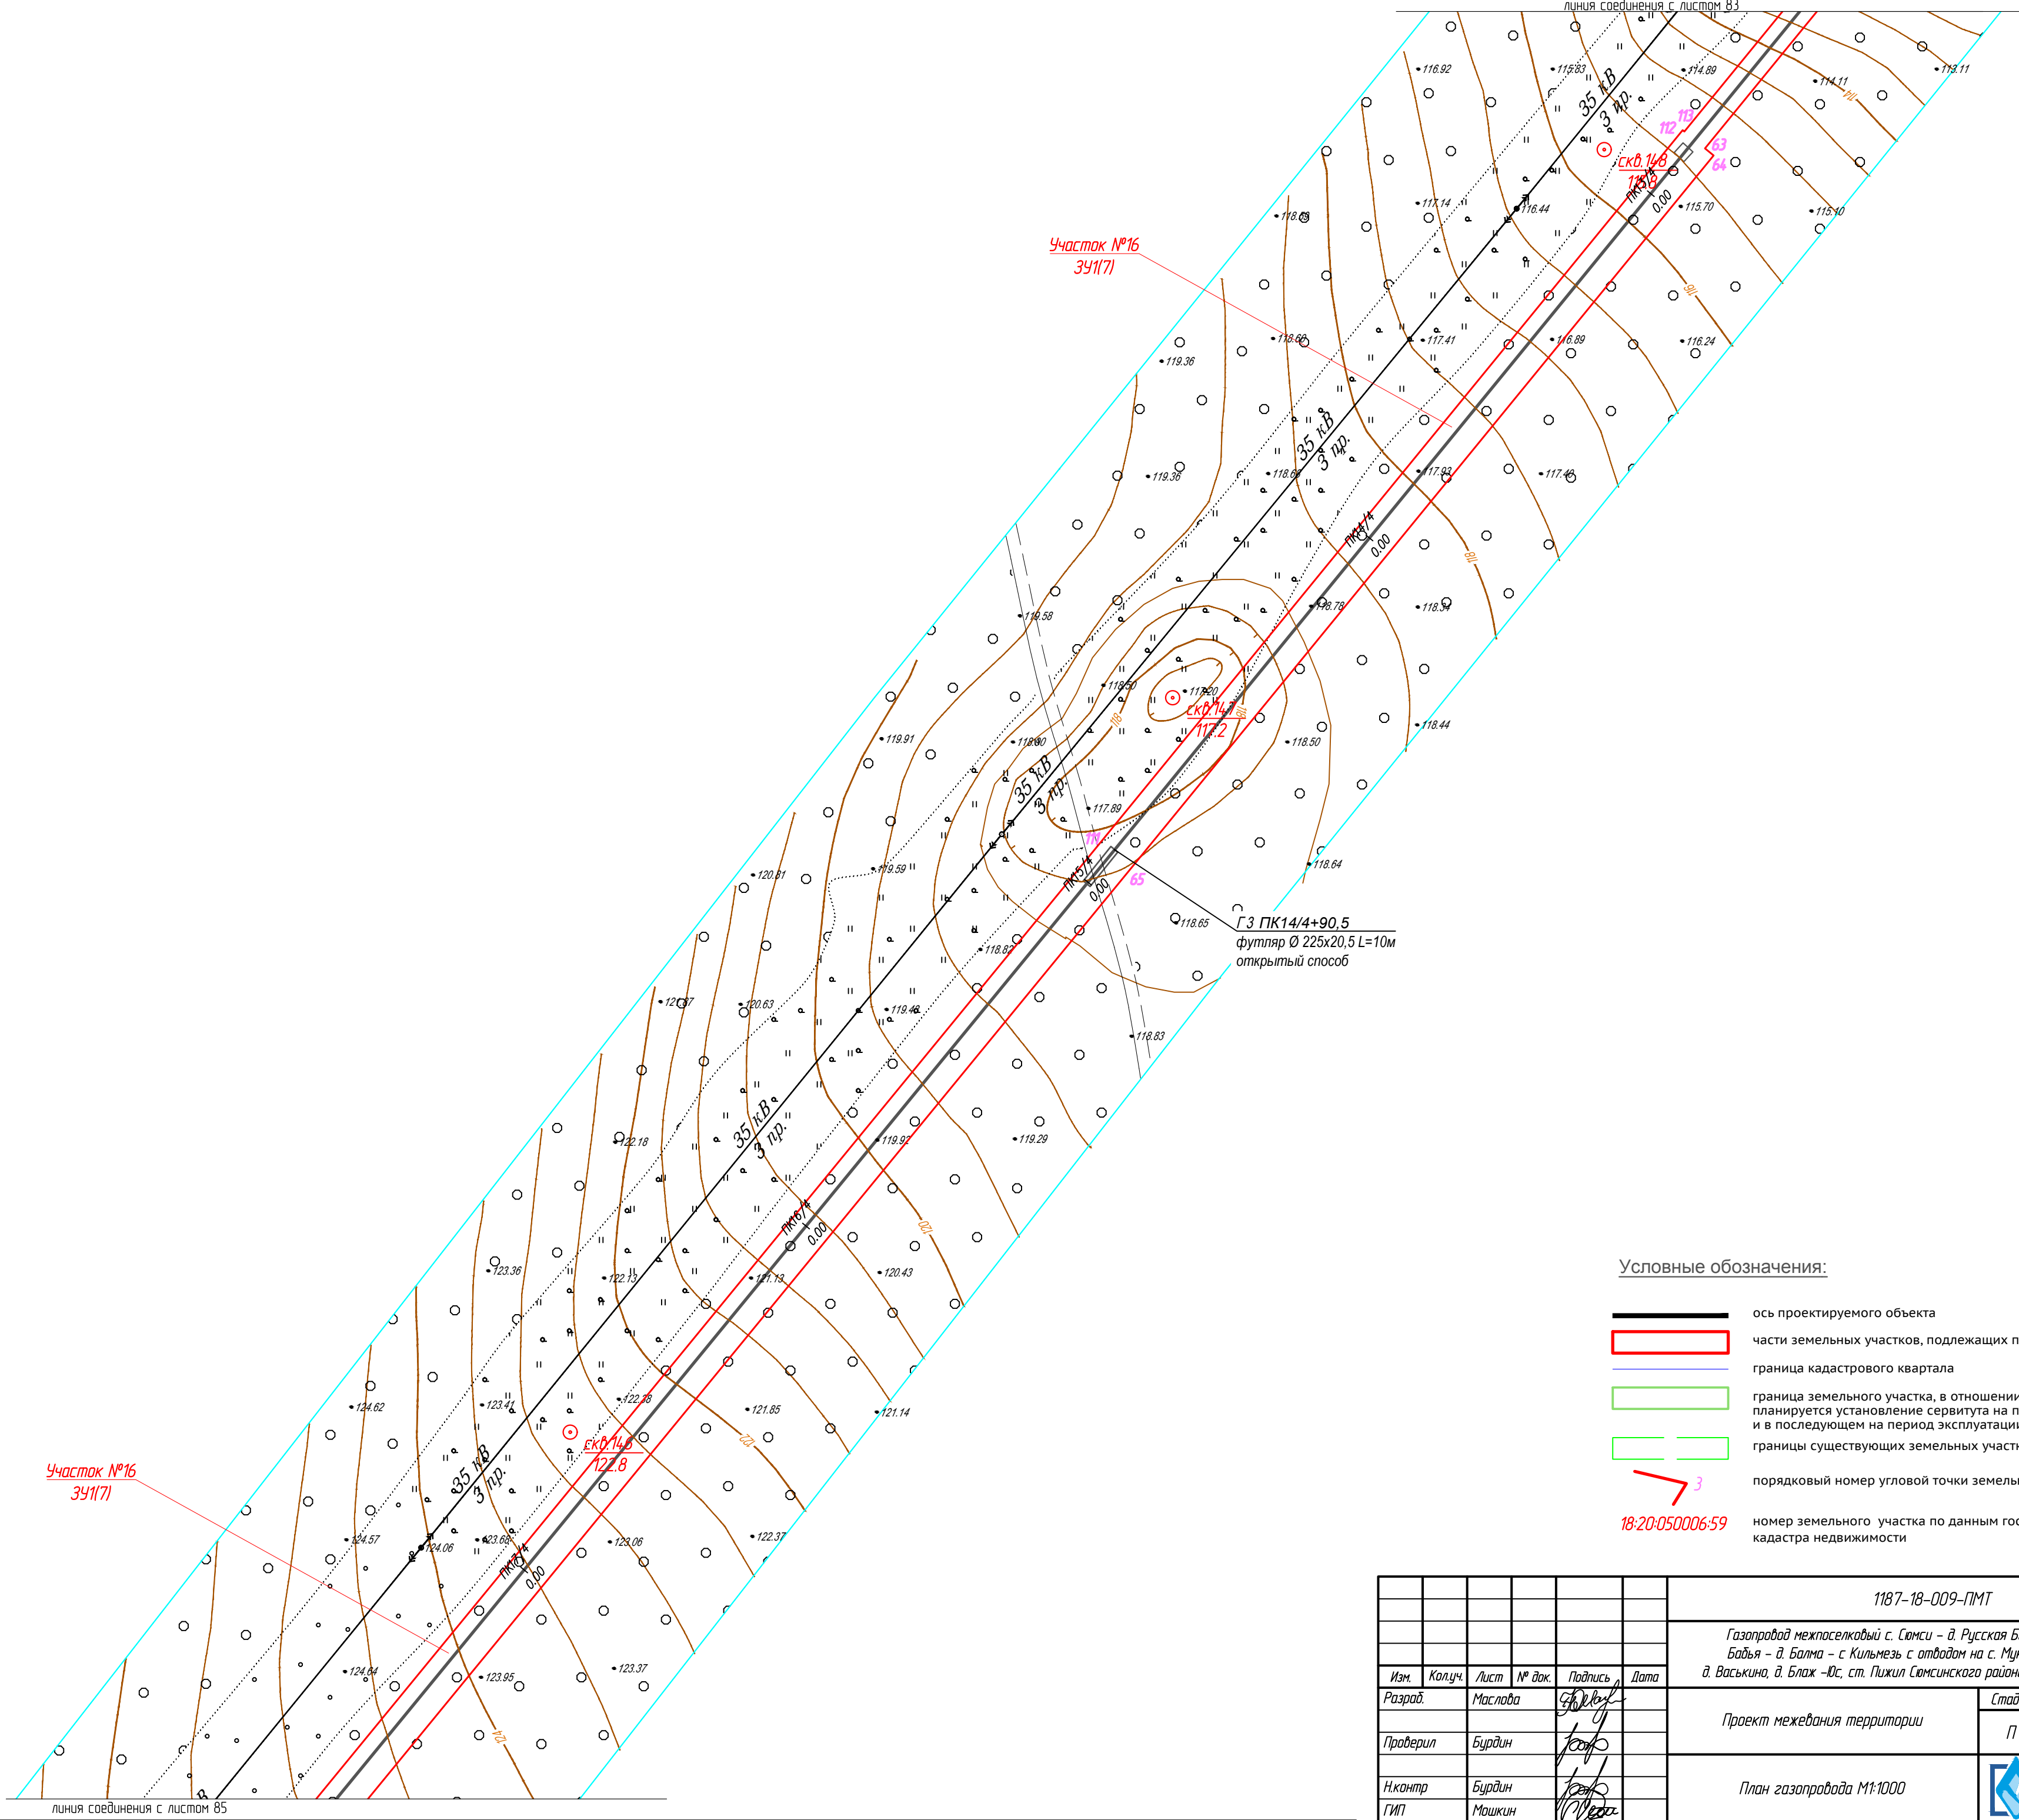

Условные обозначения:

- ось проектируемого объекта
- части земельных участков, подлежащих постановке на учет
- граница кадастрового квартала
- граница земельного участка, в отношении которого планируется установление сервитута на период строительства и в последующем на период эксплуатации
- границы существующих земельных участков
- порядковый номер угловой точки земельного участка
- 18-20-050006-59 номер земельного участка по данным государственного кадастра недвижимости



						1187-18-009-ПМТ			
						Газопровод межпоселковый с. Сюмси – д. Русская Баба – д. Удмуртская Баба – д. Балма – с. Кильмезь с отводом на с. Муки-Какси, ст. Сорек, д. Васькина, д. Блаж -Юс, ст. Пижил Сюмсинского района Удмуртской Республики			
Изм.	Колуч.	Лист	№ док.	Подпись	Дата	Проект межевания территории	Стадия	Лист	Листов
Разраб.	Маслова						П	84	
Проверил	Бурдин					План газопровода М1:1000	 РЕГИОН ГАЗ проектное бюро		
Н.контр	Бурдин								
ГИП	Машкин								

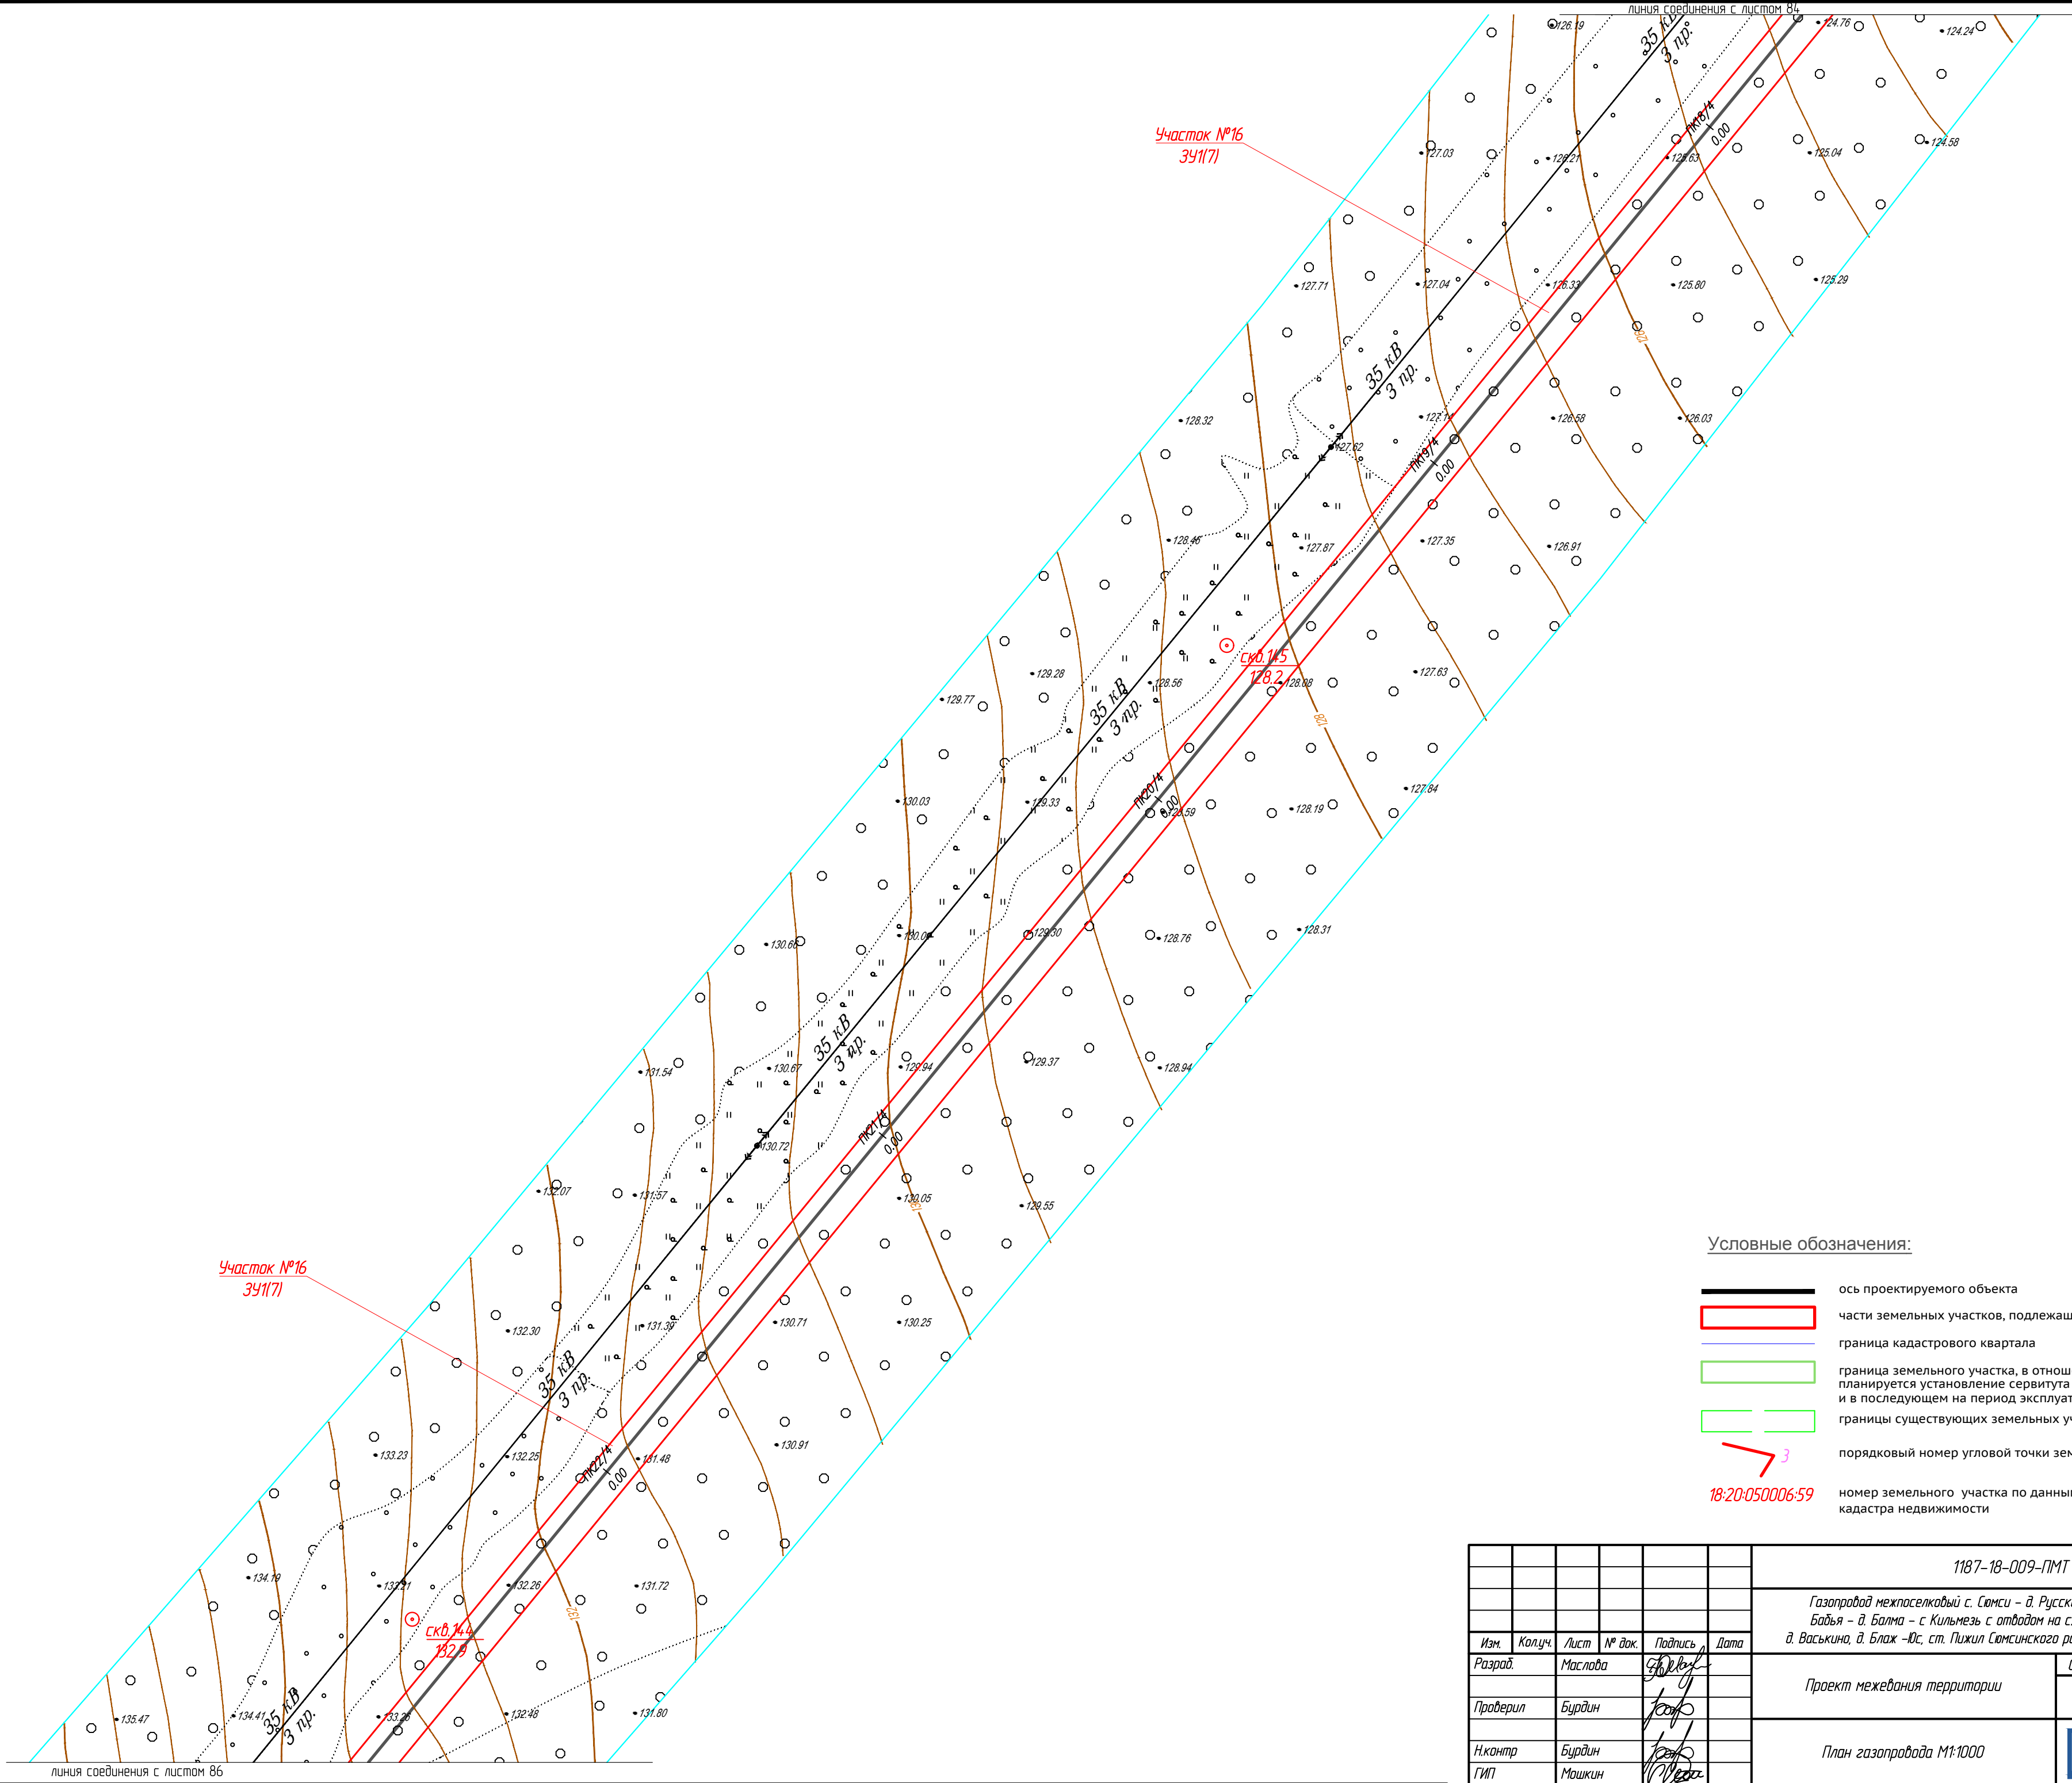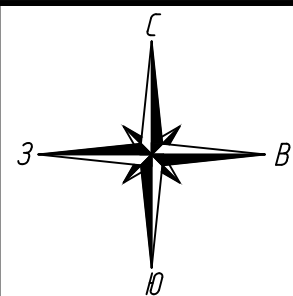

- Условные обозначения:
- ось проектируемого объекта
 - части земельных участков, подлежащих постановке на учет
 - граница кадастрового квартала
 - граница земельного участка, в отношении которого планируется установление сервитута на период строительства и в последующем на период эксплуатации
 - границы существующих земельных участков
 - 3 — порядковый номер угловой точки земельного участка
 - 18:20:050006:59 — номер земельного участка по данным государственного кадастра недвижимости

Взам. инб.И	
Подпись и дата	
Инд. И подл.	



						1187-18-009-ПМТ			
						Газопровод межпоселковый с. Сюмси – д. Русская Бабья – д. Удмуртская Бабья – д. Балма – с Кильмезь с отводами на с. Муки-Какси, ст. Сорек, д. Васькина, д. Блаж –Юс, ст. Пижил Сюмсинского района Удмуртской Республики			
Изм.	Колуч.	Лист	№ док.	Подпись	Дата	Проект межевания территории	Стадия	Лист	Листов
Разработ.	Маслова						П	85	
Проверил	Бурдин					План газопровода М1:1000	 РЕГИОН ГАЗ проектное бюро		
Н.контр	Бурдин								
ГИП	Машкин								

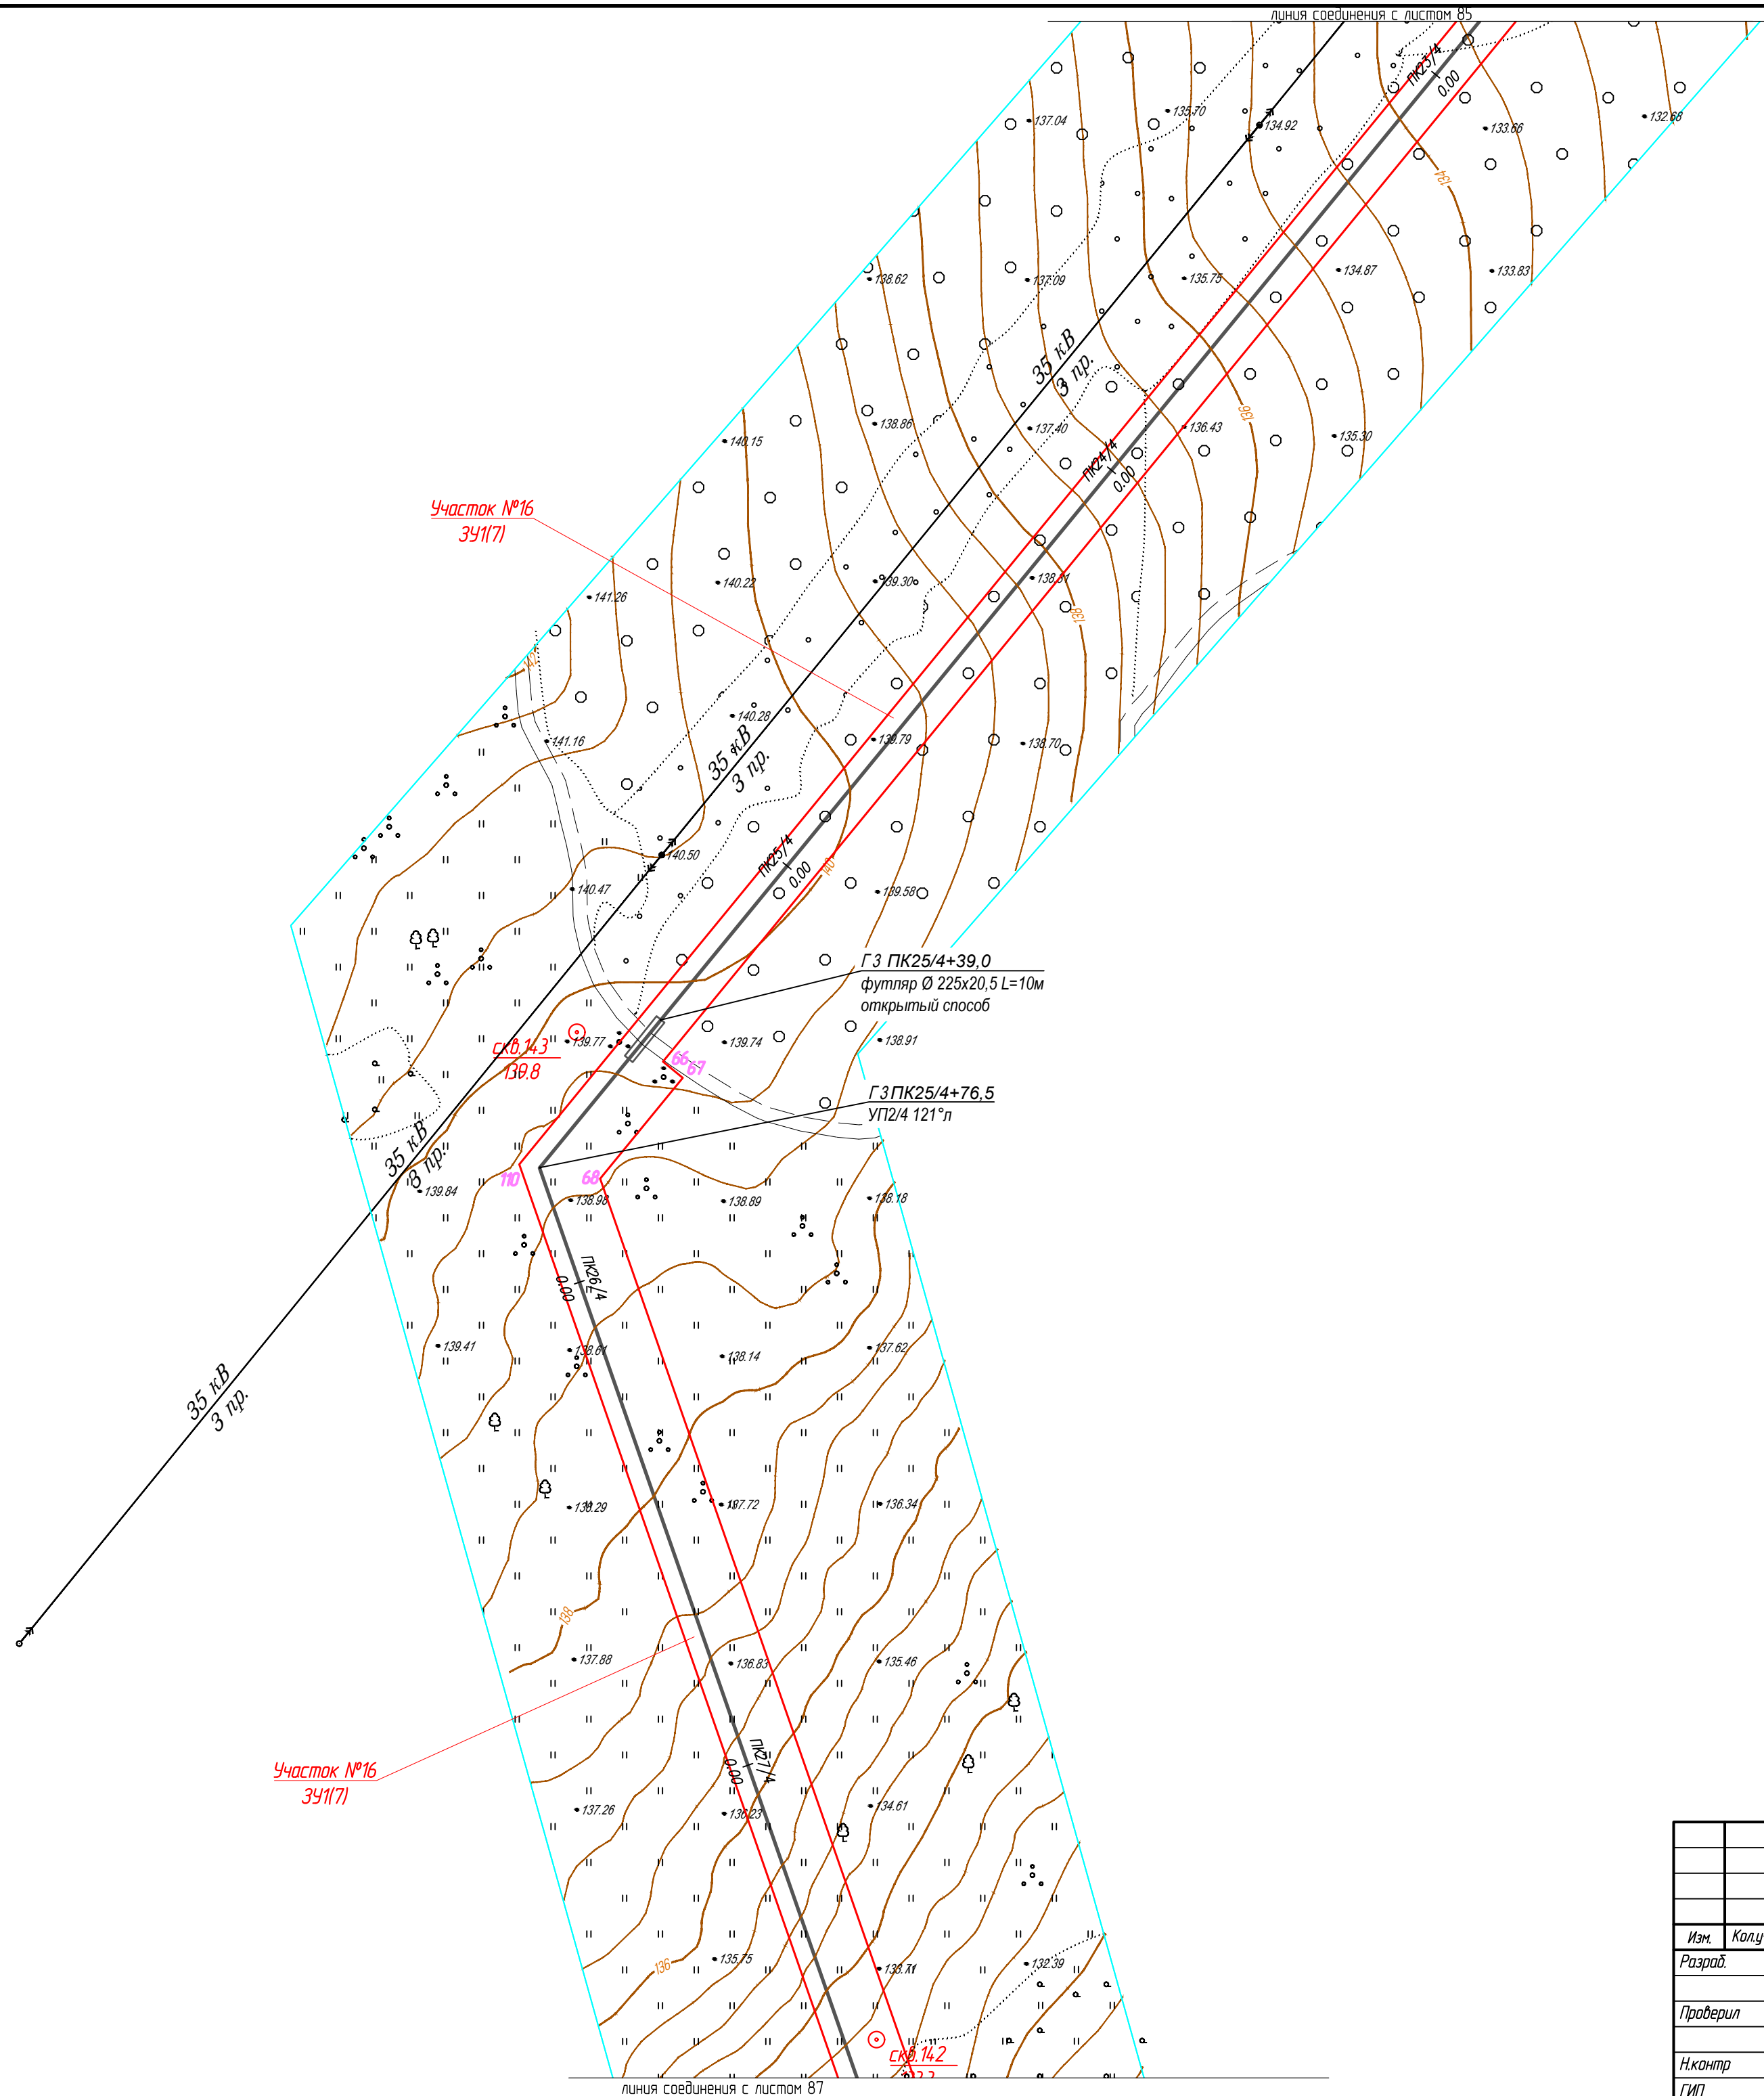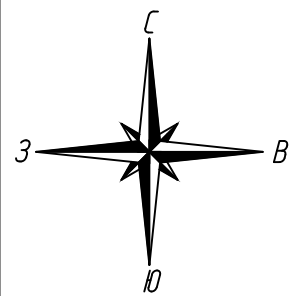


Условные обозначения:

- ось проектируемого объекта
- части земельных участков, подлежащих постановке на учет
- граница кадастрового квартала
- граница земельного участка, в отношении которого планируется установление сервитута на период строительства и в последующем на период эксплуатации
- границы существующих земельных участков
- порядковый номер угловой точки земельного участка
- 18:20:050006:59 номер земельного участка по данным государственного кадастра недвижимости

Взам. инв. №	
Подпись и дата	
Инд. № подл.	

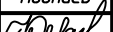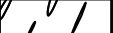						1187-18-009-ПМТ			
						Газопровод межпоселковый с. Сюмси - д. Русская Баба - д. Удмуртская Баба - д. Балма - с. Кильмезь с отводами на с. Муки-Какси, ст. Сюрек, д. Васьякина, д. Блаж -Юс, ст. Пижил Сюмсинского района Удмуртской Республики			
Изм.	Колуч.	Лист	№ док.	Подпись	Дата	Проект межевания территории	Стадия	Лист	Листов
Разработ.	Маслова						П	86	
Проверил	Бурдин					План газопровода М1:1000		РЕГИОН ГАЗ	проектное бюро
Н.контр.	Бурдин								
ГИП	Машкин								

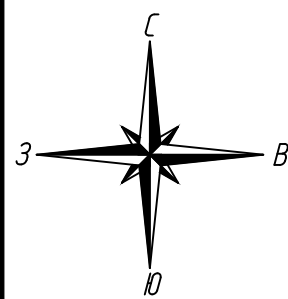

Участок №16
3411(7)

ГЗ ПК28/4+03.05
УПЗ/4 175°п

18-20-074001605



18-20-074001506



Участок №16
3411(7)

Уск. 14
126.2

Условные обозначения:

- ось проектируемого объекта
- части земельных участков, подлежащих постановке на учет
- граница кадастрового квартала
- граница земельного участка, в отношении которого планируется установление сервитута на период строительства и в последующем на период эксплуатации
- границы существующих земельных участков
- порядковый номер угловой точки земельного участка
- 18-20-050006-59 номер земельного участка по данным государственного кадастра недвижимости

 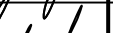						1187-18-009-ПМТ			
						Газопровод межпоселковый с. Сюмси – д. Русская Баба – д. Удмуртская Баба – д. Балма – с. Кильмезь с отводом на с. Муки-Какси, ст. Сюрек, д. Васьякина, д. Блаж –Юс, ст. Пижил Сюмсинского района Удмуртской Республики			
Изм.	Колуч.	Лист	№ док.	Подпись	Дата	Проект межевания территории	Стадия	Лист	Листов
Разработ.	Маслова						П	87	
Проверил	Бурдин					План газопровода М1:1000	 РЕГИОН ГАЗ проектное бюро		
Н.контр.	Бурдин								
ГИП	Машкин								

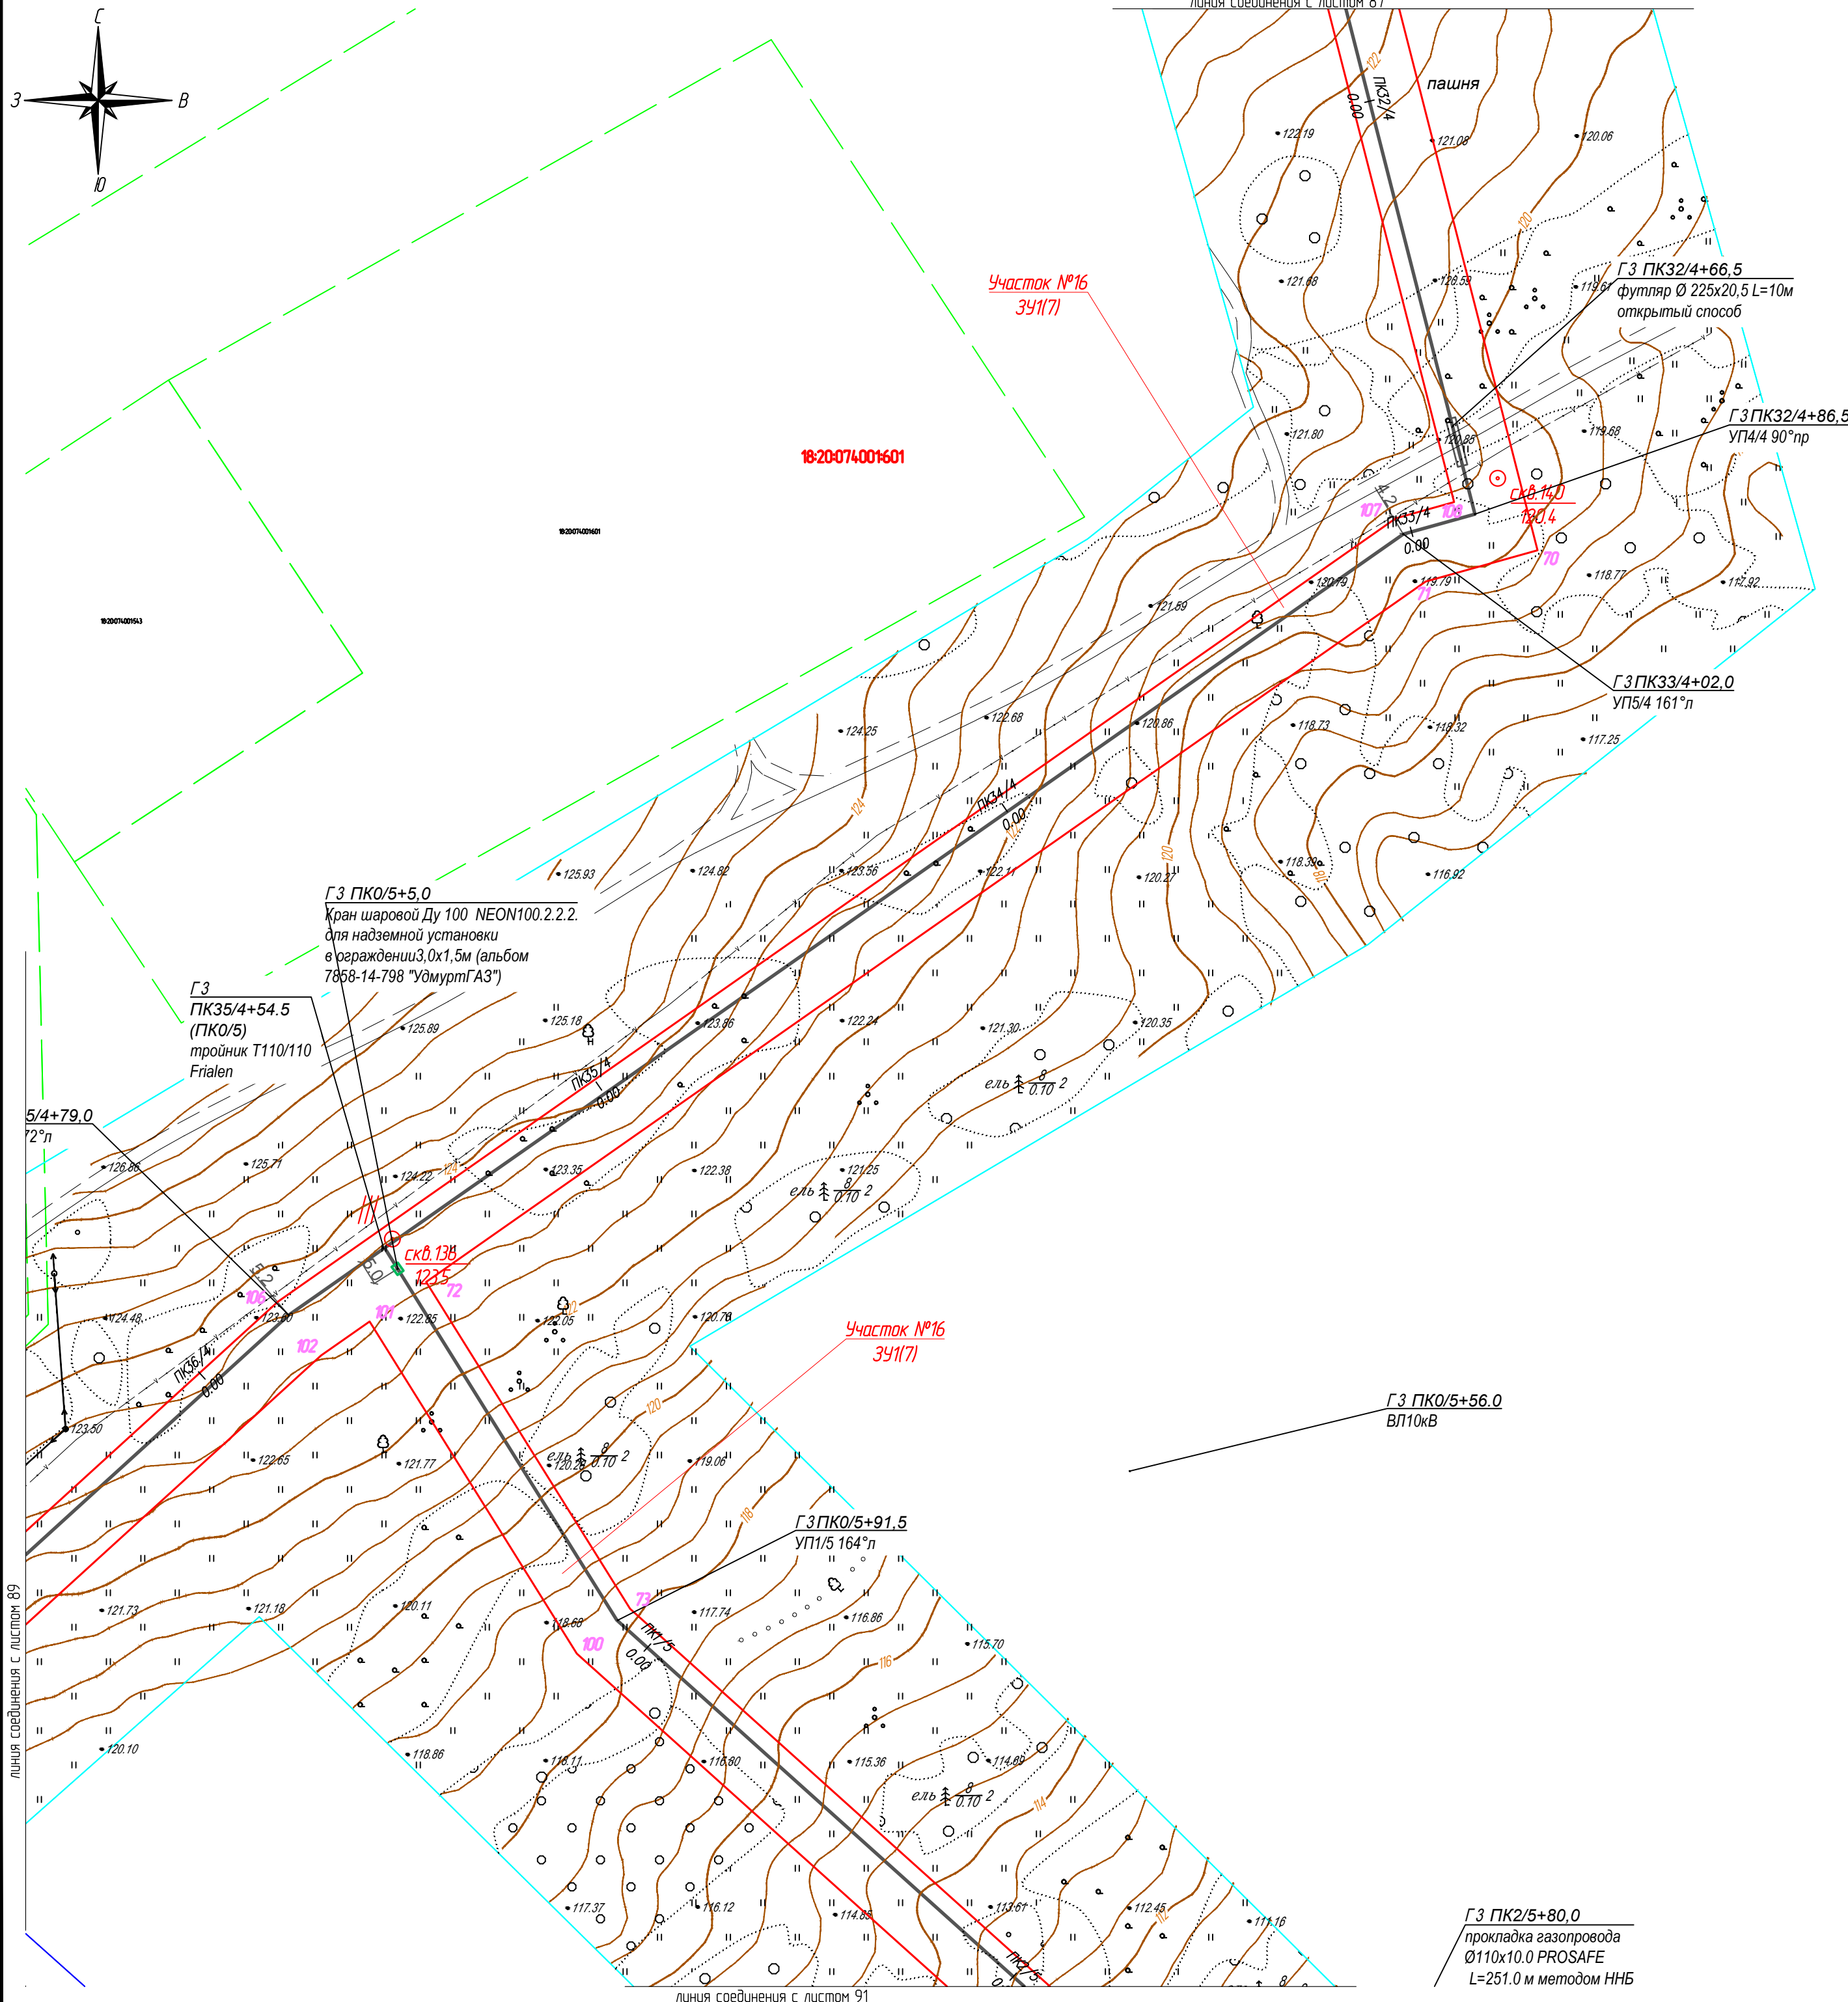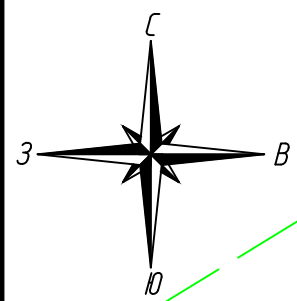

Условные обозначения:

- | | |
|---|--|
|  | ось проектируемого объекта |
|  | части земельных участков, подлежащих постановке на учет |
|  | граница кадастрового квартала |
|  | граница земельного участка, в отношении которого планируется установление сервитута на период строительства и в последующем на период эксплуатации |
|  | границы существующих земельных участков |
|  | порядковый номер угловой точки земельного участка |
|  | номер земельного участка по данным государственного кадастра недвижимости |

						1187-18-009-ПМТ			
						Газопровод межпоселковый с. Сямси – д. Русская Бабья – д. Удмуртская Бабья – д. Балта – с Кильмезь с отводом на с. Муки-Какси , ст. Сорек , д. Васькина, д. Блаж –Юс, ст. Пижили Сямсинского района Удмуртской Республики			
Изм.	Колуч.	Лист	№ док.	Подпись	Дата				
Разработ.	Маслова					Проект межевания территории	Стадия	Лист	Листов
Проверил	Бурдин						П	88	
Н.контр	Бурдин					План газопровода М1:1000		РЕГИОН ГАЗ	проектное бюро
ГИП	Машкин								