

ГЗПКЗ
УП6/4 1

Участок №16
391(7)

Участок №26
392(6)

Условные обозначения:

- ось проектируемого объекта
- части земельных участков, подлежащих постановке на учет
- граница кадастрового квартала
- граница земельного участка, в отношении которого планируется установление сервитута на период строительства и в последующем на период эксплуатации
- границы существующих земельных участков
- порядковый номер угловой точки земельного участка
- номер земельного участка по данным государственного кадастра недвижимости


Взам. инб.и.м.	
Подпись и дата	
Инф. и подл.	

ГЗПК42/4+0.0

линия соединения с листом 90

						1187-18-009-ПМТ			
						Газопровод межпоселковый с. Сюмси - д. Русская Баба - д. Удмуртская Баба - д. Балма - с. Кильмезь с отводами на с. Муки-Какси, ст. Сорек, д. Васькина, д. Блаж -Юс, ст. Пижил Сюмсинского района Удмуртской Республики			
Изм.	Колуч.	Лист	№ док.	Подпись	Дата	Проект межевания территории	Стадия	Лист	Листов
Разработ.	Маслова						П	89	
Проверил	Бурдин					План газопровода М1:1000			
Н.контр.	Бурдин								
ГИП	Машкин								

Формат А2

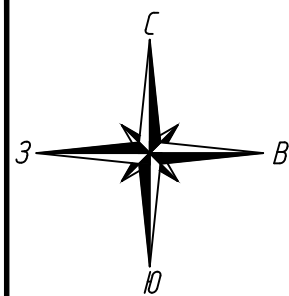

с. Муки - Какси
ПГБ.Venio.C.10.P.P.HC.Y.OY.T1-БМ
(пр-во ЭПО "СИГНАЛ")
с регулятором Venio-B-H-3 и
РДСК-50БМ

ГЗ ПК42/4+31.0
переход 110/100 ПЭ/см

ГЗ ПК42/4+33.0
Выход из земли
Ø108х4.0

линия соединения с листом 89

18:20:03600113


Участок №26
392(6)

18:20:036001400


с. Муки-Какси

Условные обозначения:

- ось проектируемого объекта
- части земельных участков, подлежащих постановке на учет
- граница кадастрового квартала
- граница земельного участка, в отношении которого планируется установление сервитута на период строительства и в последующем на период эксплуатации
- границы существующих земельных участков
- порядковый номер угловой точки земельного участка
- 18:20:05000659 номер земельного участка по данным государственного кадастра недвижимости

 						1187-18-009-ПМТ			
						Газопровод межпоселковый с. Сямси - д. Русская Бабья - д. Удмуртская Бабья - д. Балма - с. Кильмезь с отводами на с. Муки-Какси, ст. Сюрск, д. Васькина, д. Блаж -Юс, ст. Пижил Сямсинского района Удмуртской Республики			
Изм.	Колуч.	Лист	№ док.	Подпись	Дата	Проект межевания территории	Стадия	Лист	Листов
Разработ.	Маслова						П	90	
Проверил	Бурдин					План газопровода М1:1000	 РЕГИОН ГАЗ проектное бюро		
Н.контр.	Бурдин								
ГИП	Машкин								Формат А2



Взам. инб.М	
Подпись и дата	
Инд. Н. подл.	

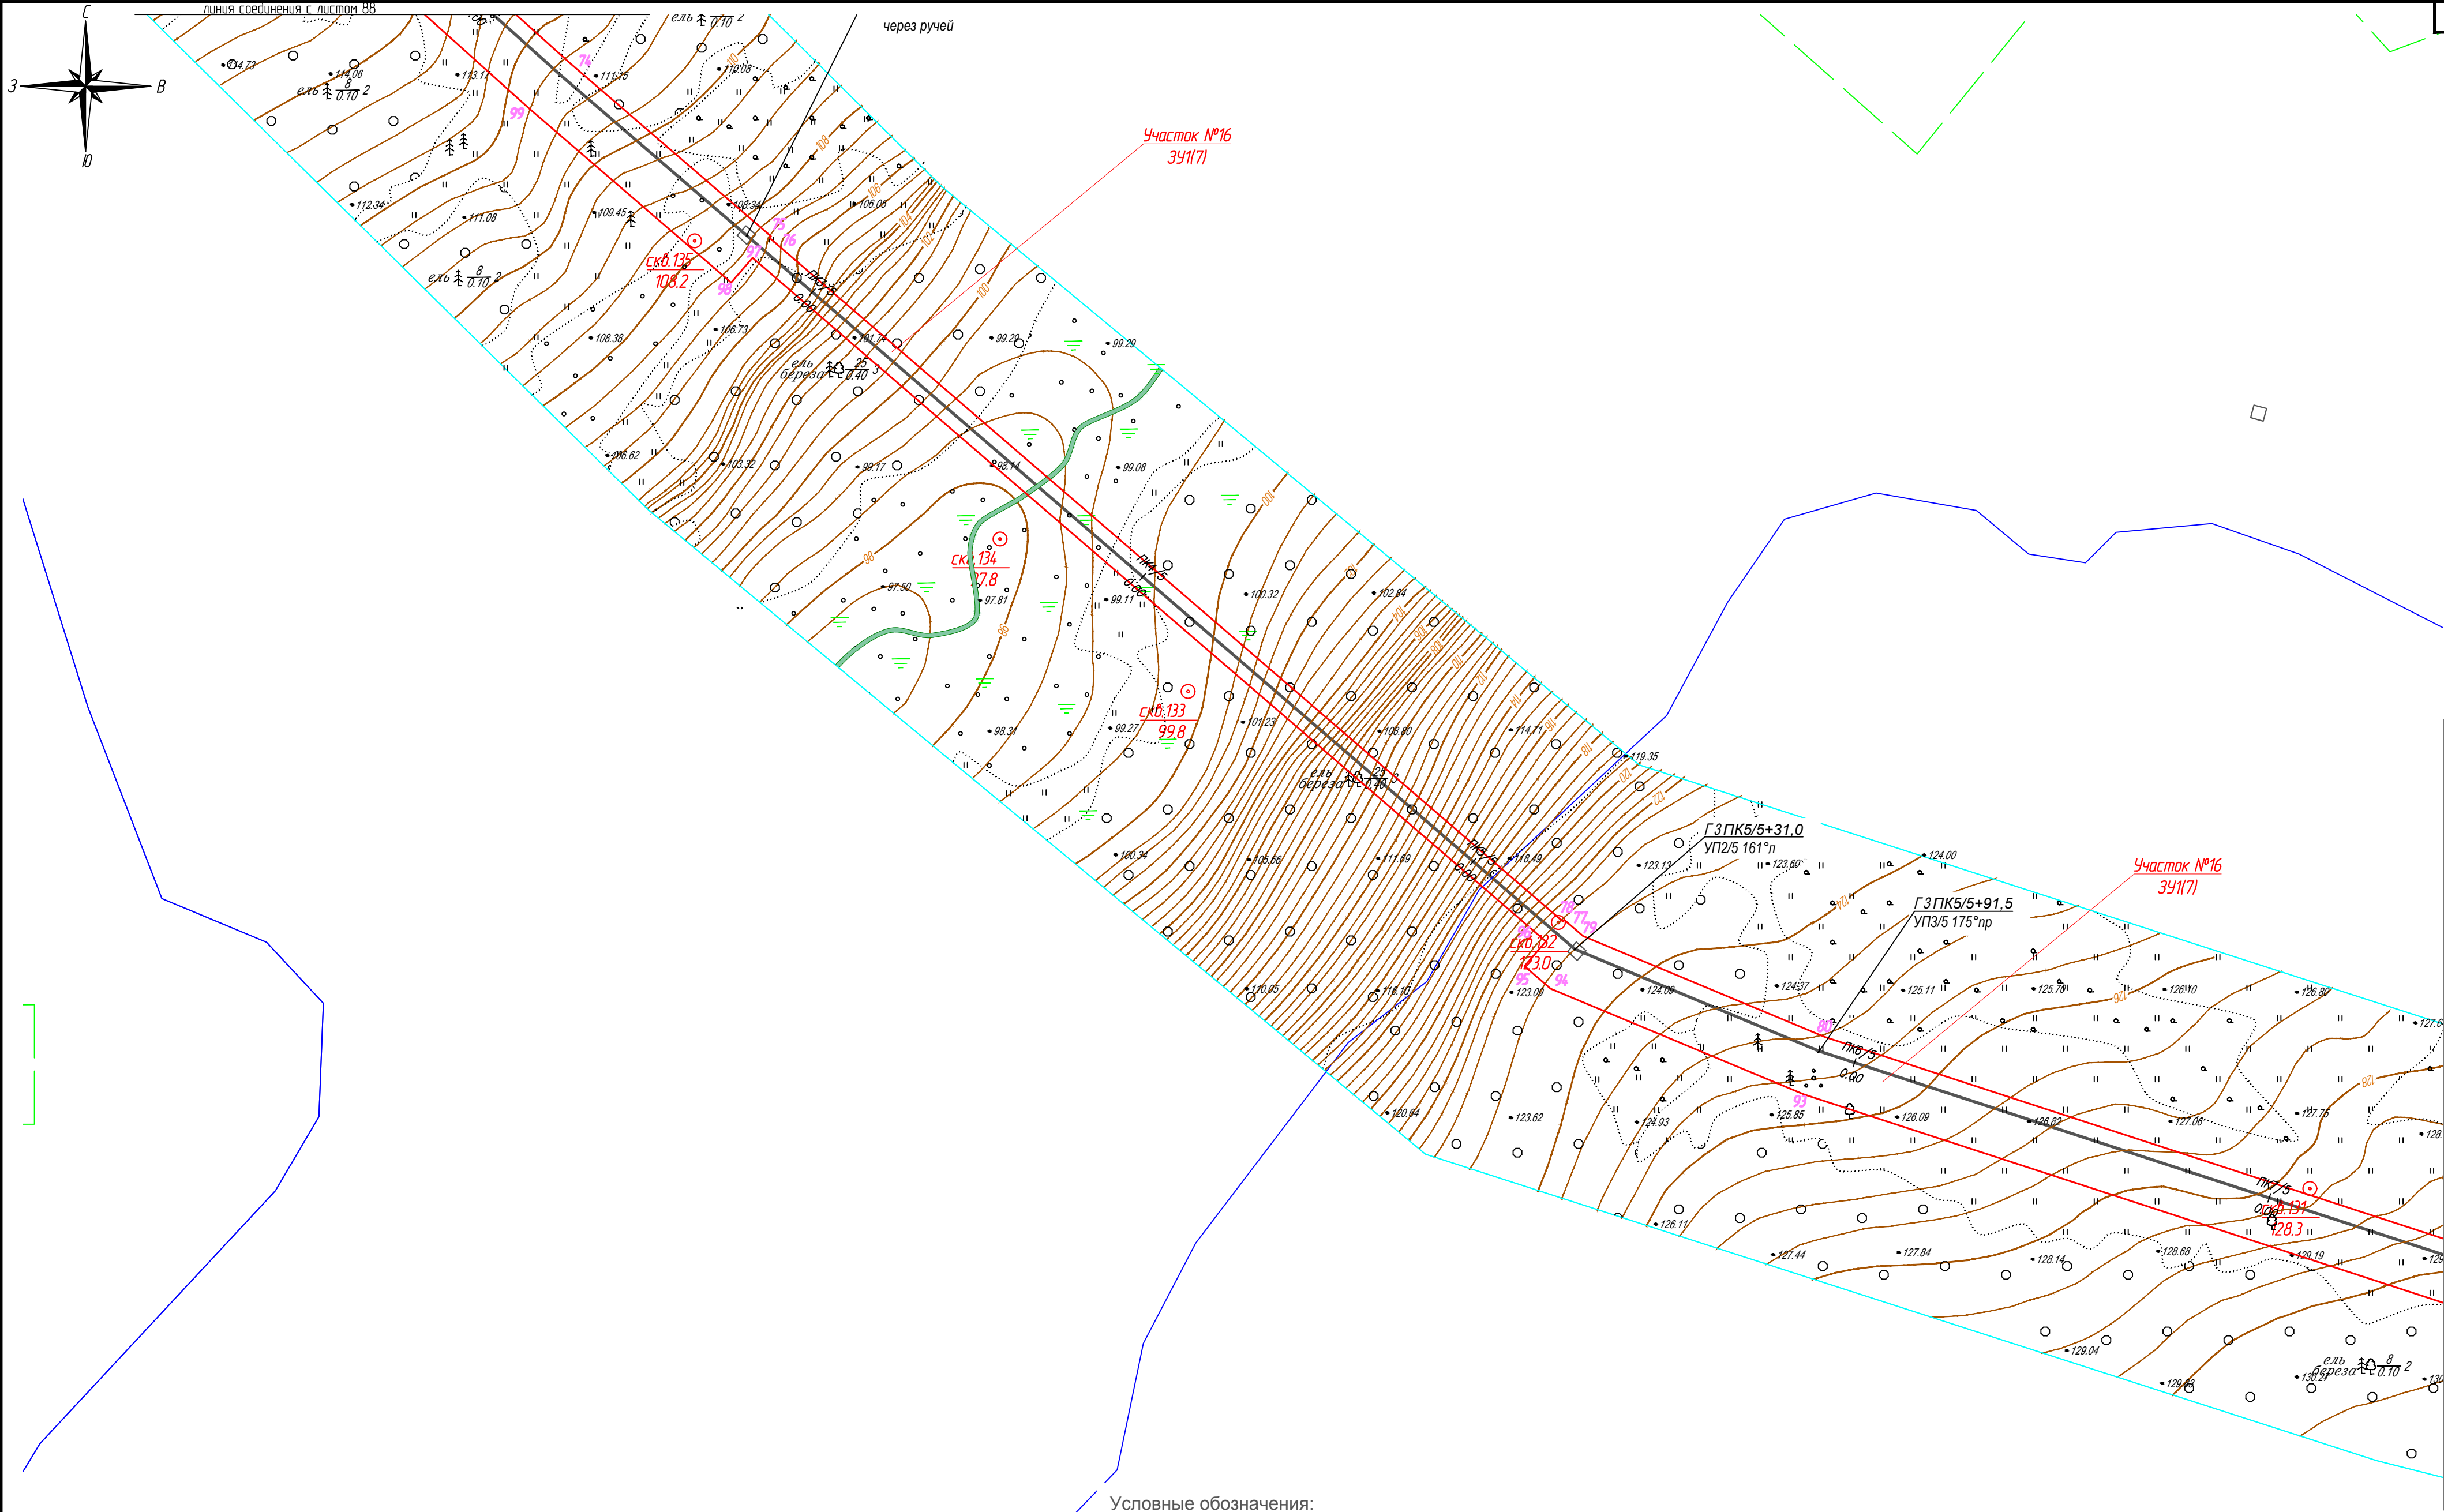

Условные обозначения:

- ось проектируемого объекта
- части земельных участков, подлежащих постановке на учет
- граница кадастрового квартала
- граница земельного участка, в отношении которого планируется установление сервитута на период строительства и в последующем на период эксплуатации
- границы существующих земельных участков
- порядковый номер угловой точки земельного участка
- номер земельного участка по данным государственного кадастра недвижимости



						1187-18-009-ПМТ			
						Газопровод межпоселковый с. Сямси – д. Русская Бабья – д. Удмуртская Бабья – д. Балма – с. Кильмезь с отводом на с. Муки-Какси, ст. Сюрск, д. Васькина, д. Блаж –Юс, ст. Пижил Сямсинского района Удмуртской Республики			
Изм.	Колуч.	Лист	№ док.	Подпись	Дата	Проект межевания территории	Стадия	Лист	Листов
Разработ.	Маслова						П	91	
Проверил	Бурдин					План газопровода М1:1000			
Н.контр.	Бурдин								
ГИП	Машкин								

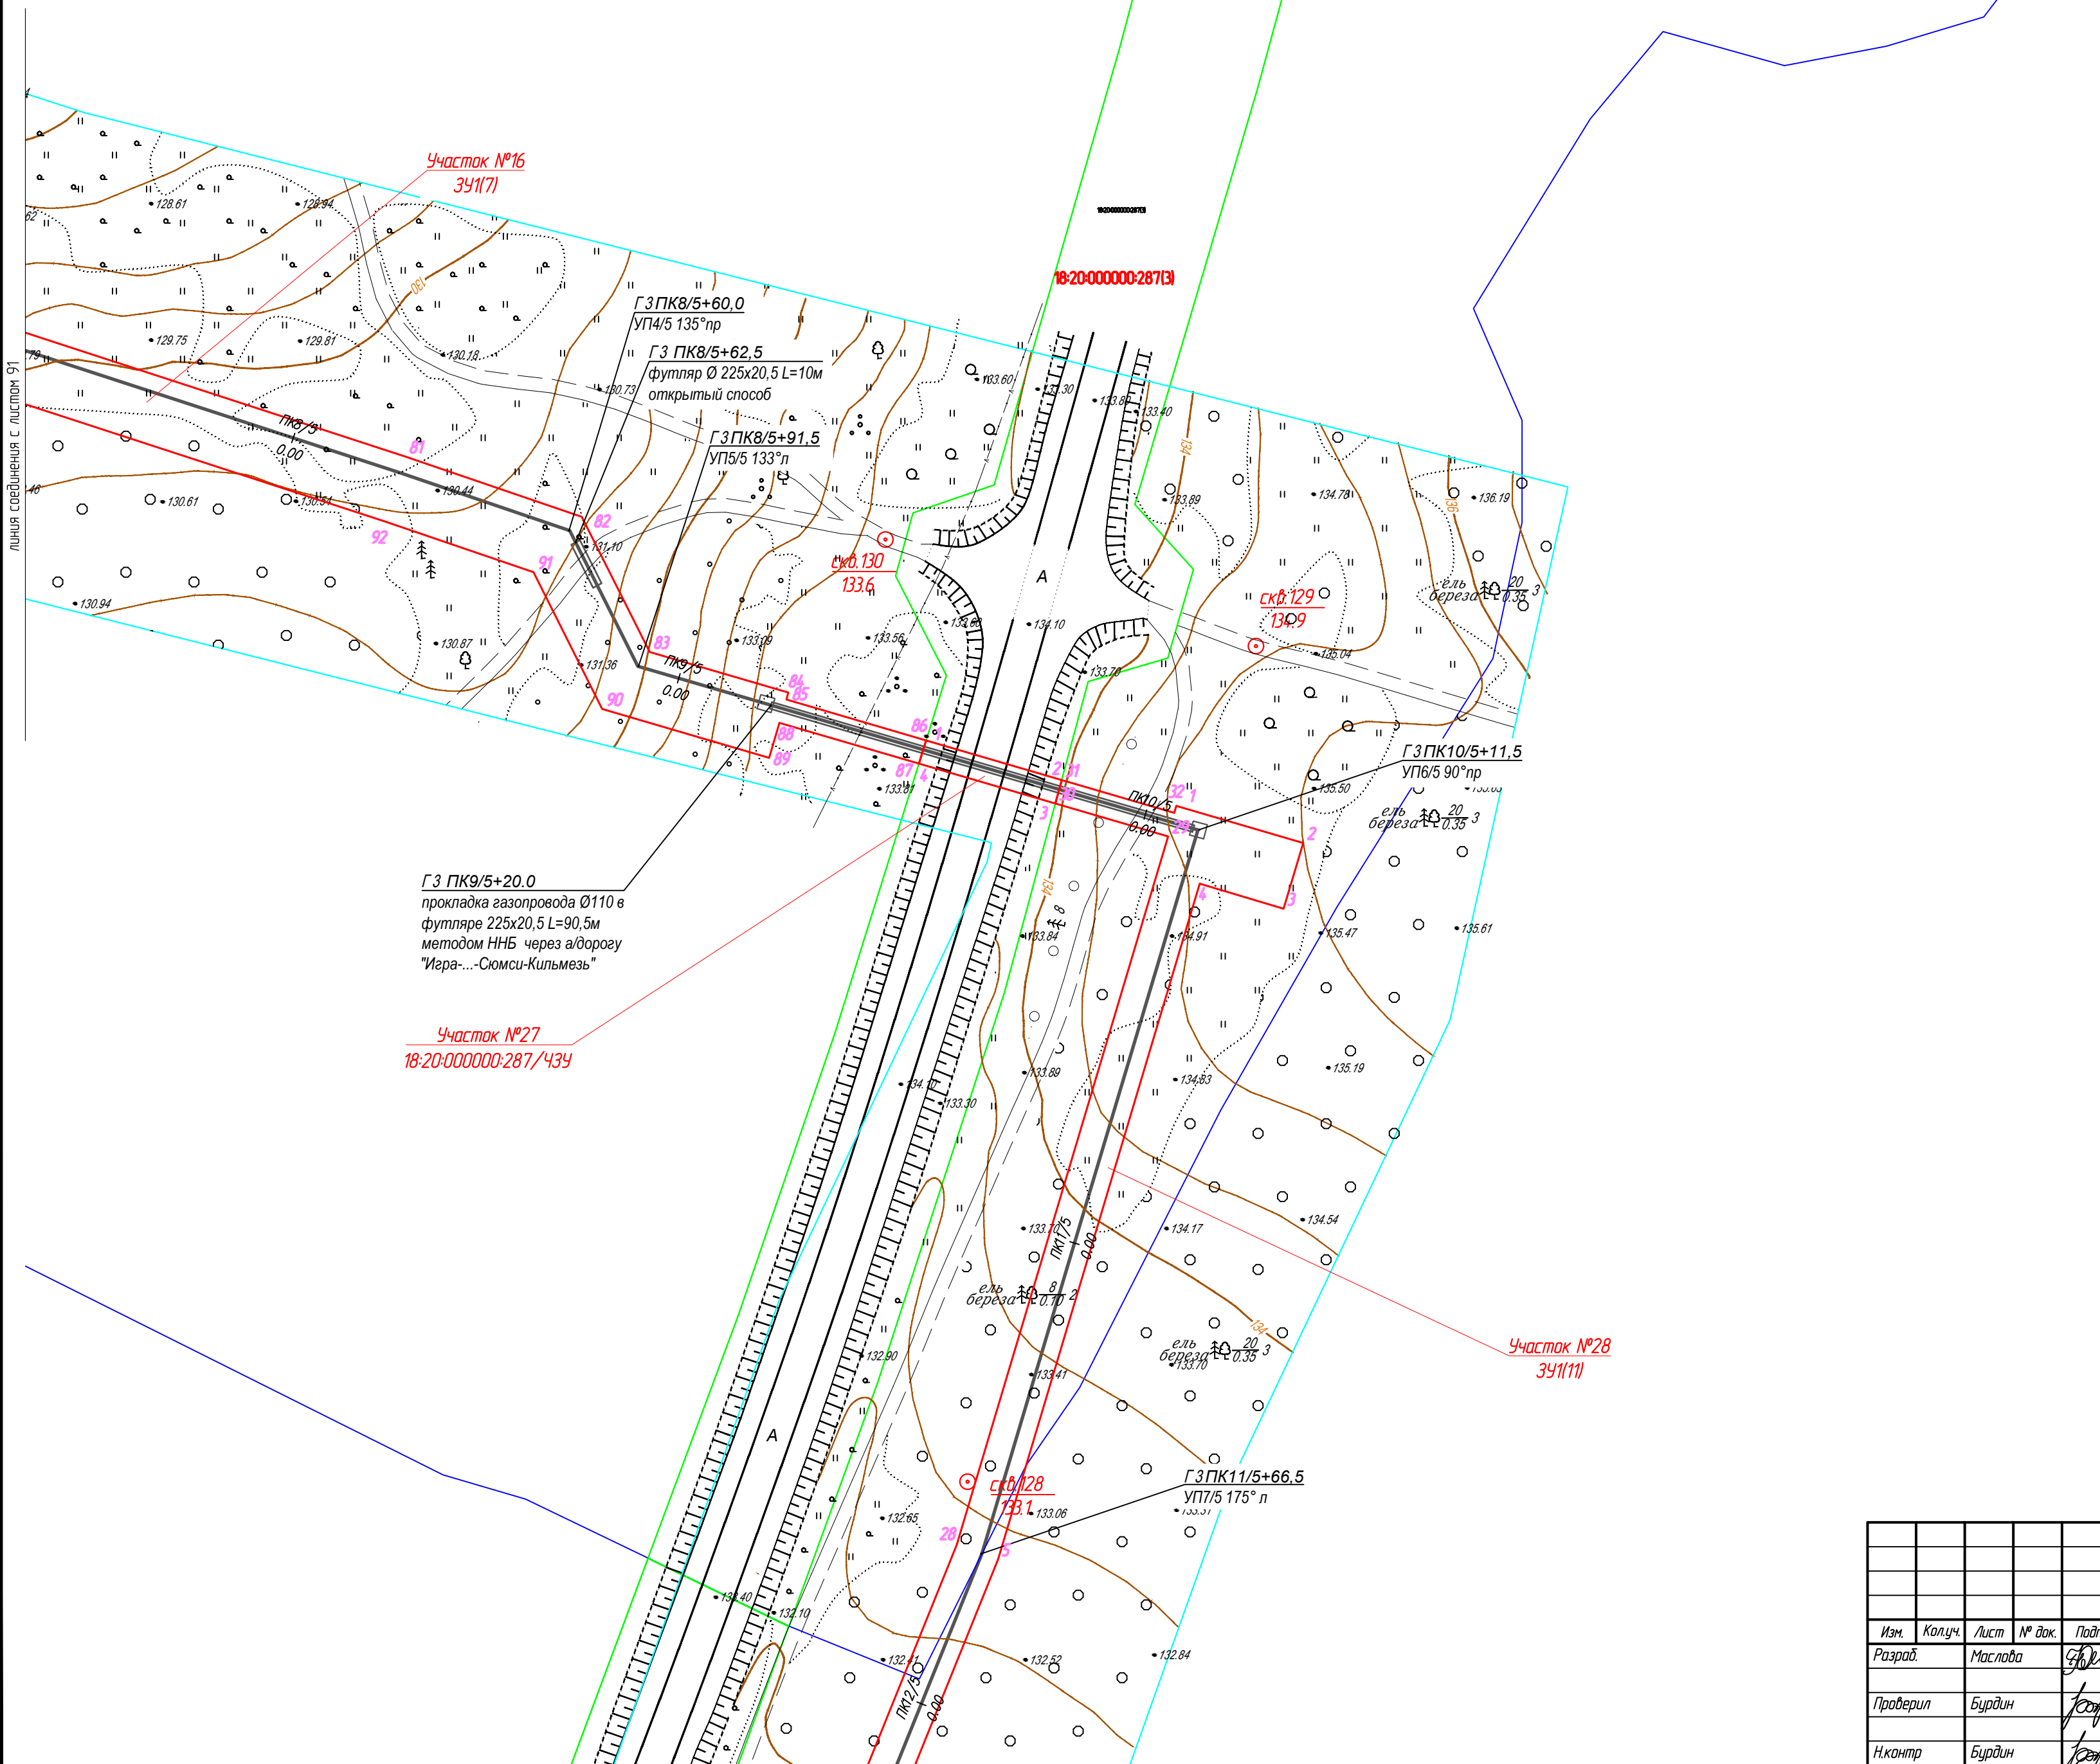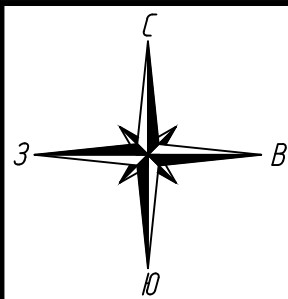

Условные обозначения:

- ось проектируемого объекта
- части земельных участков, подлежащих постановке на учет
- граница кадастрового квартала
- граница земельного участка, в отношении которого планируется установление сервитута на период строительства и в последующем на период эксплуатации
- границы существующих земельных участков
- 3 — порядковый номер угловой точки земельного участка
- 18-20-050006-59 — номер земельного участка по данным государственного кадастра недвижимости

						1187-18-009-ПМТ			
						Газопровод межпоселковый с. Сюмси – д. Русская Баба – д. Удмуртская Баба – д. Балма – с. Кильмезь с отводами на с. Муки-Какси, ст. Сюрск, д. Васьякина, д. Блаж –Юс, ст. Пижил Сюмсинского района Удмуртской Республики			
Изм.	Колуч.	Лист	№ док.	Подпись	Дата	Проект межевания территории	Стадия	Лист	Листов
Разраб.		Маслова					П	92	
Проверил		Бурдин				План газопровода М1:1000	 РЕГИОН ГАЗ проектное бюро		
Н.контр.		Бурдин							
ГИП		Машкин							

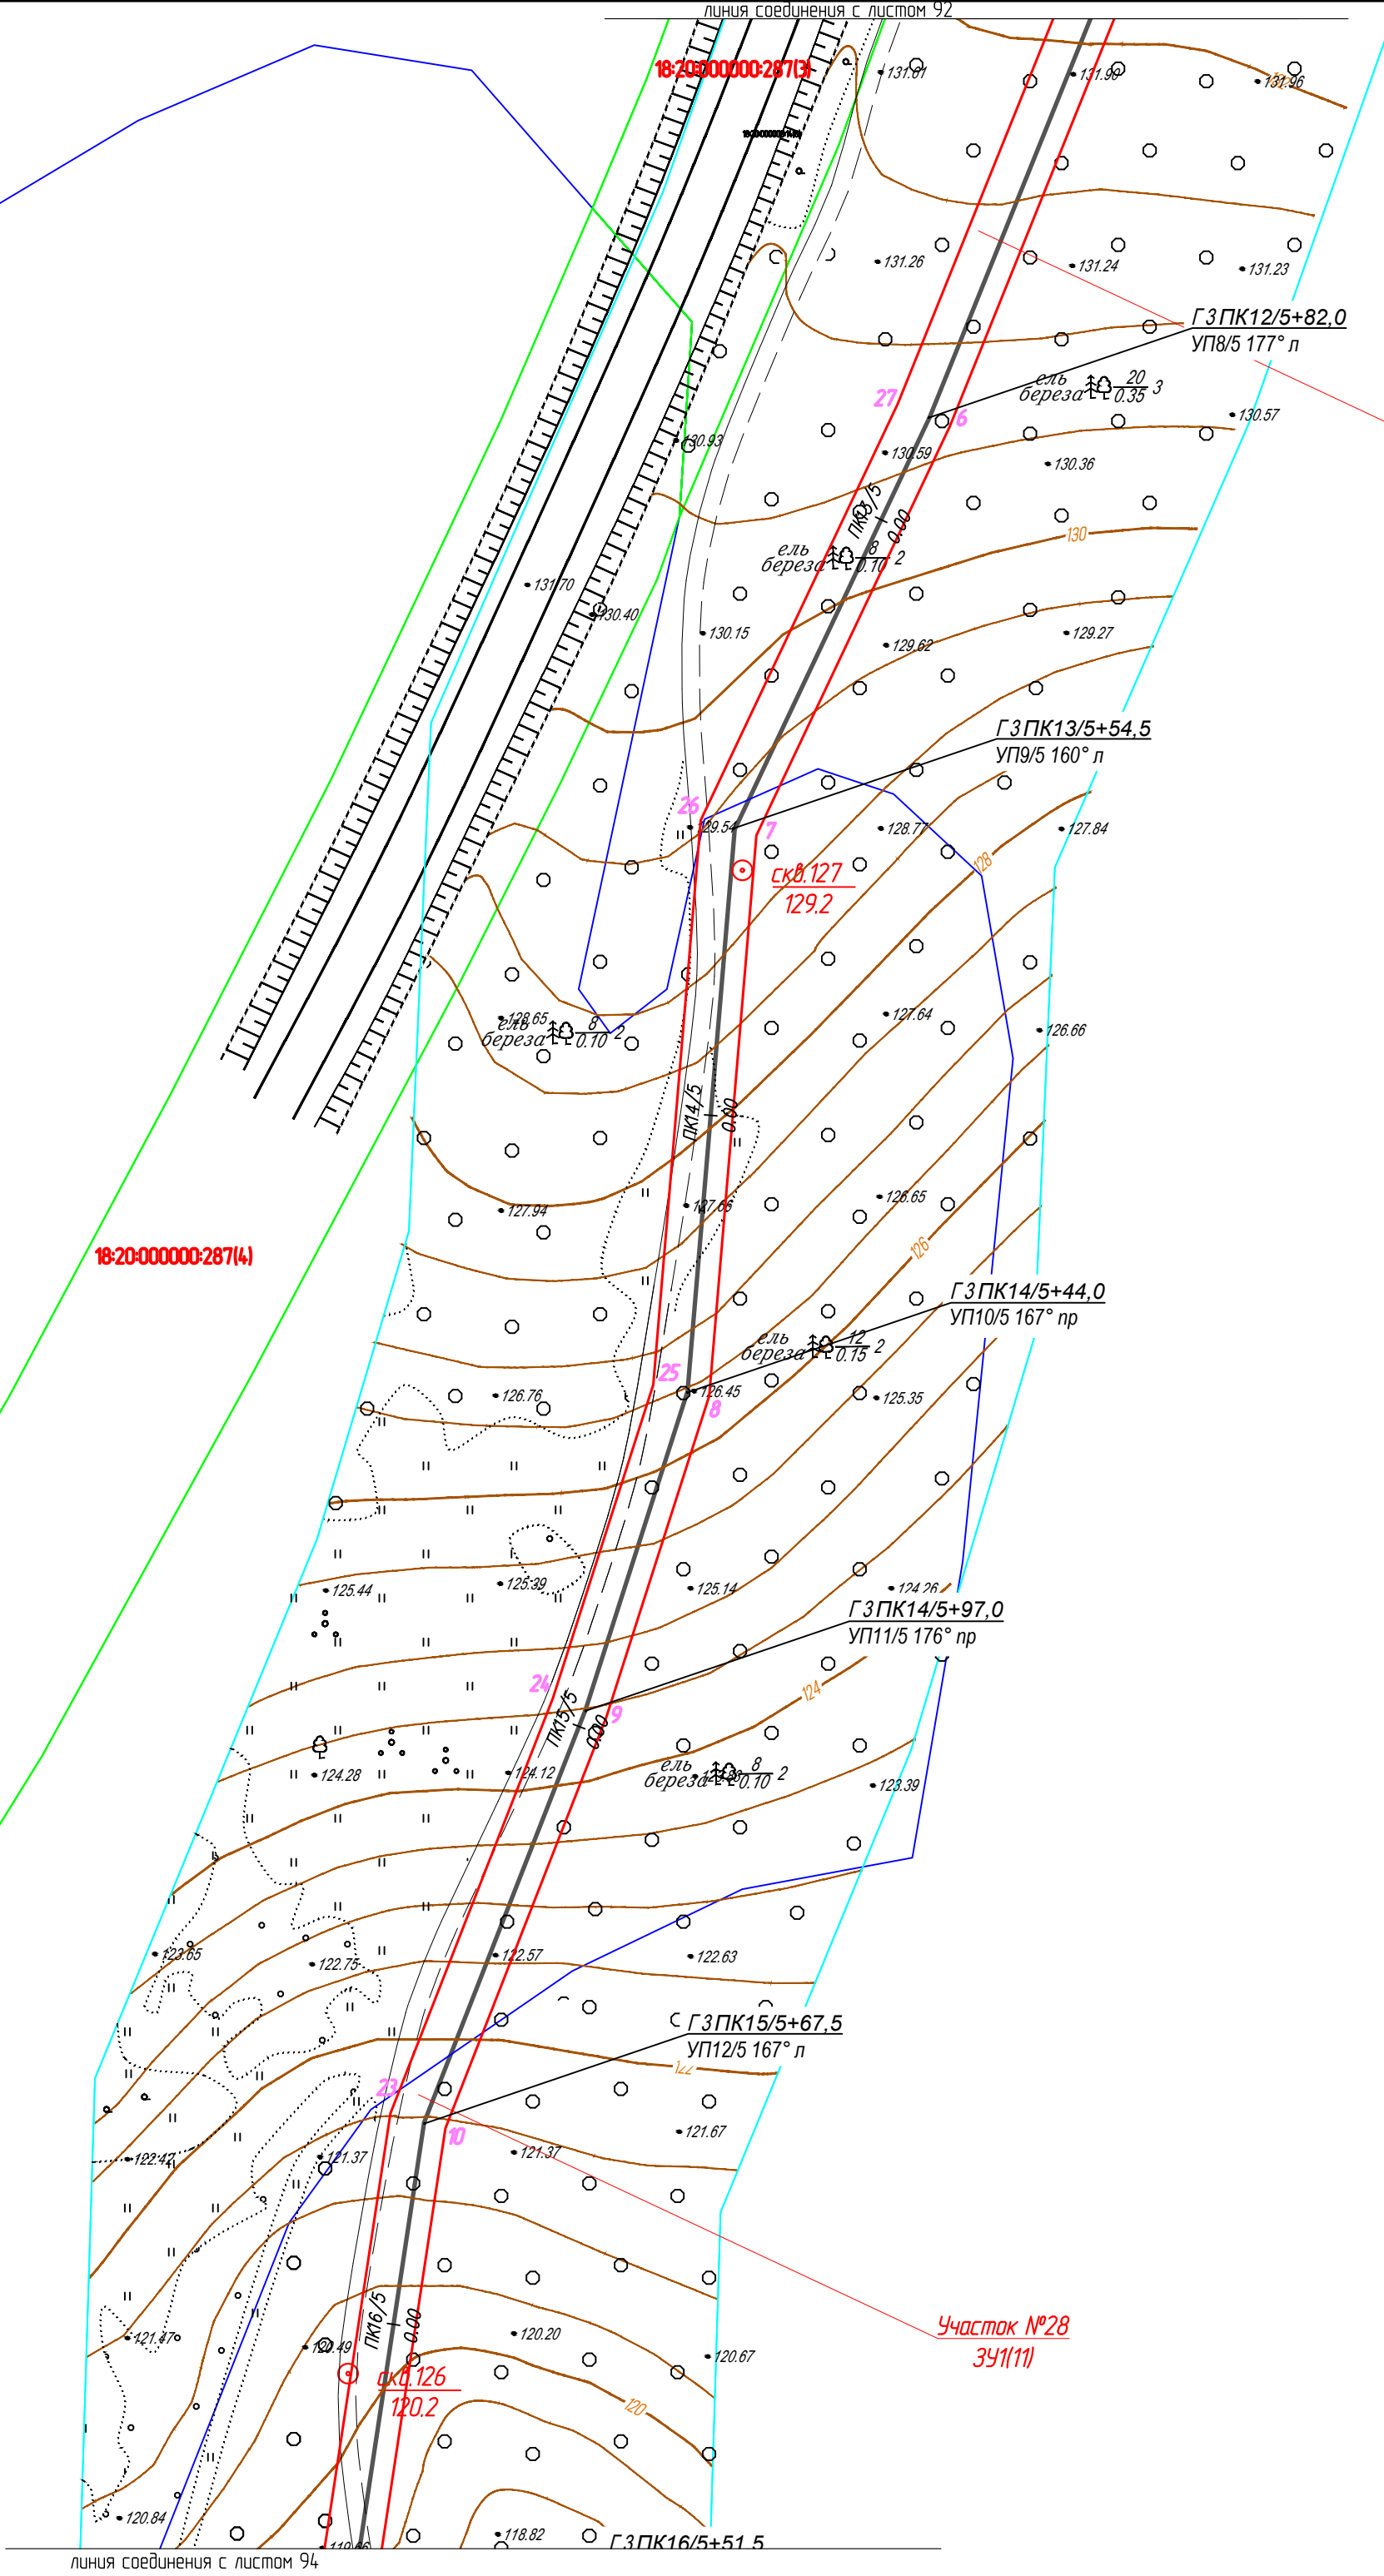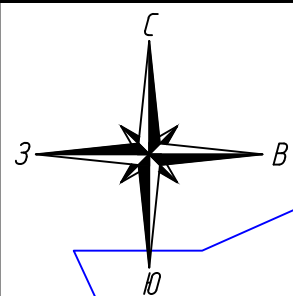


Условные обозначения:


- ось проектируемого объекта
- части земельных участков, подлежащих постановке на учет
- граница кадастрового квартала
- граница земельного участка, в отношении которого планируется установление сервитута на период строительства и в последующем на период эксплуатации
- границы существующих земельных участков
- порядковый номер угловой точки земельного участка
- номер земельного участка по данным государственного кадастра недвижимости

						1187-18-009-ПМТ			
						Газопровод межпоселковый с. Сюмси - д. Русская Бабья - д. Удмуртская Бабья - д. Балма - с. Кильмезь с отводами на с. Муки-Какси, ст. Сюрек, д. Васькина, д. Блаж -Юс, ст. Пижил Сюмсинского района Удмуртской Республики			
Изм.	Колуч.	Лист	№ док.	Подпись	Дата	Проект межевания территории	Стадия	Лист	Листов
Разработ.	Маслова						П	93	
Проверил	Бурдин					План газопровода М1:1000	 РЕГИОНГАЗ проектное бюро		
Н.контр.	Бурдин								
ГИП	Машкин								

Изд. № подл.	Взам. инб. №
Подпись и дата	


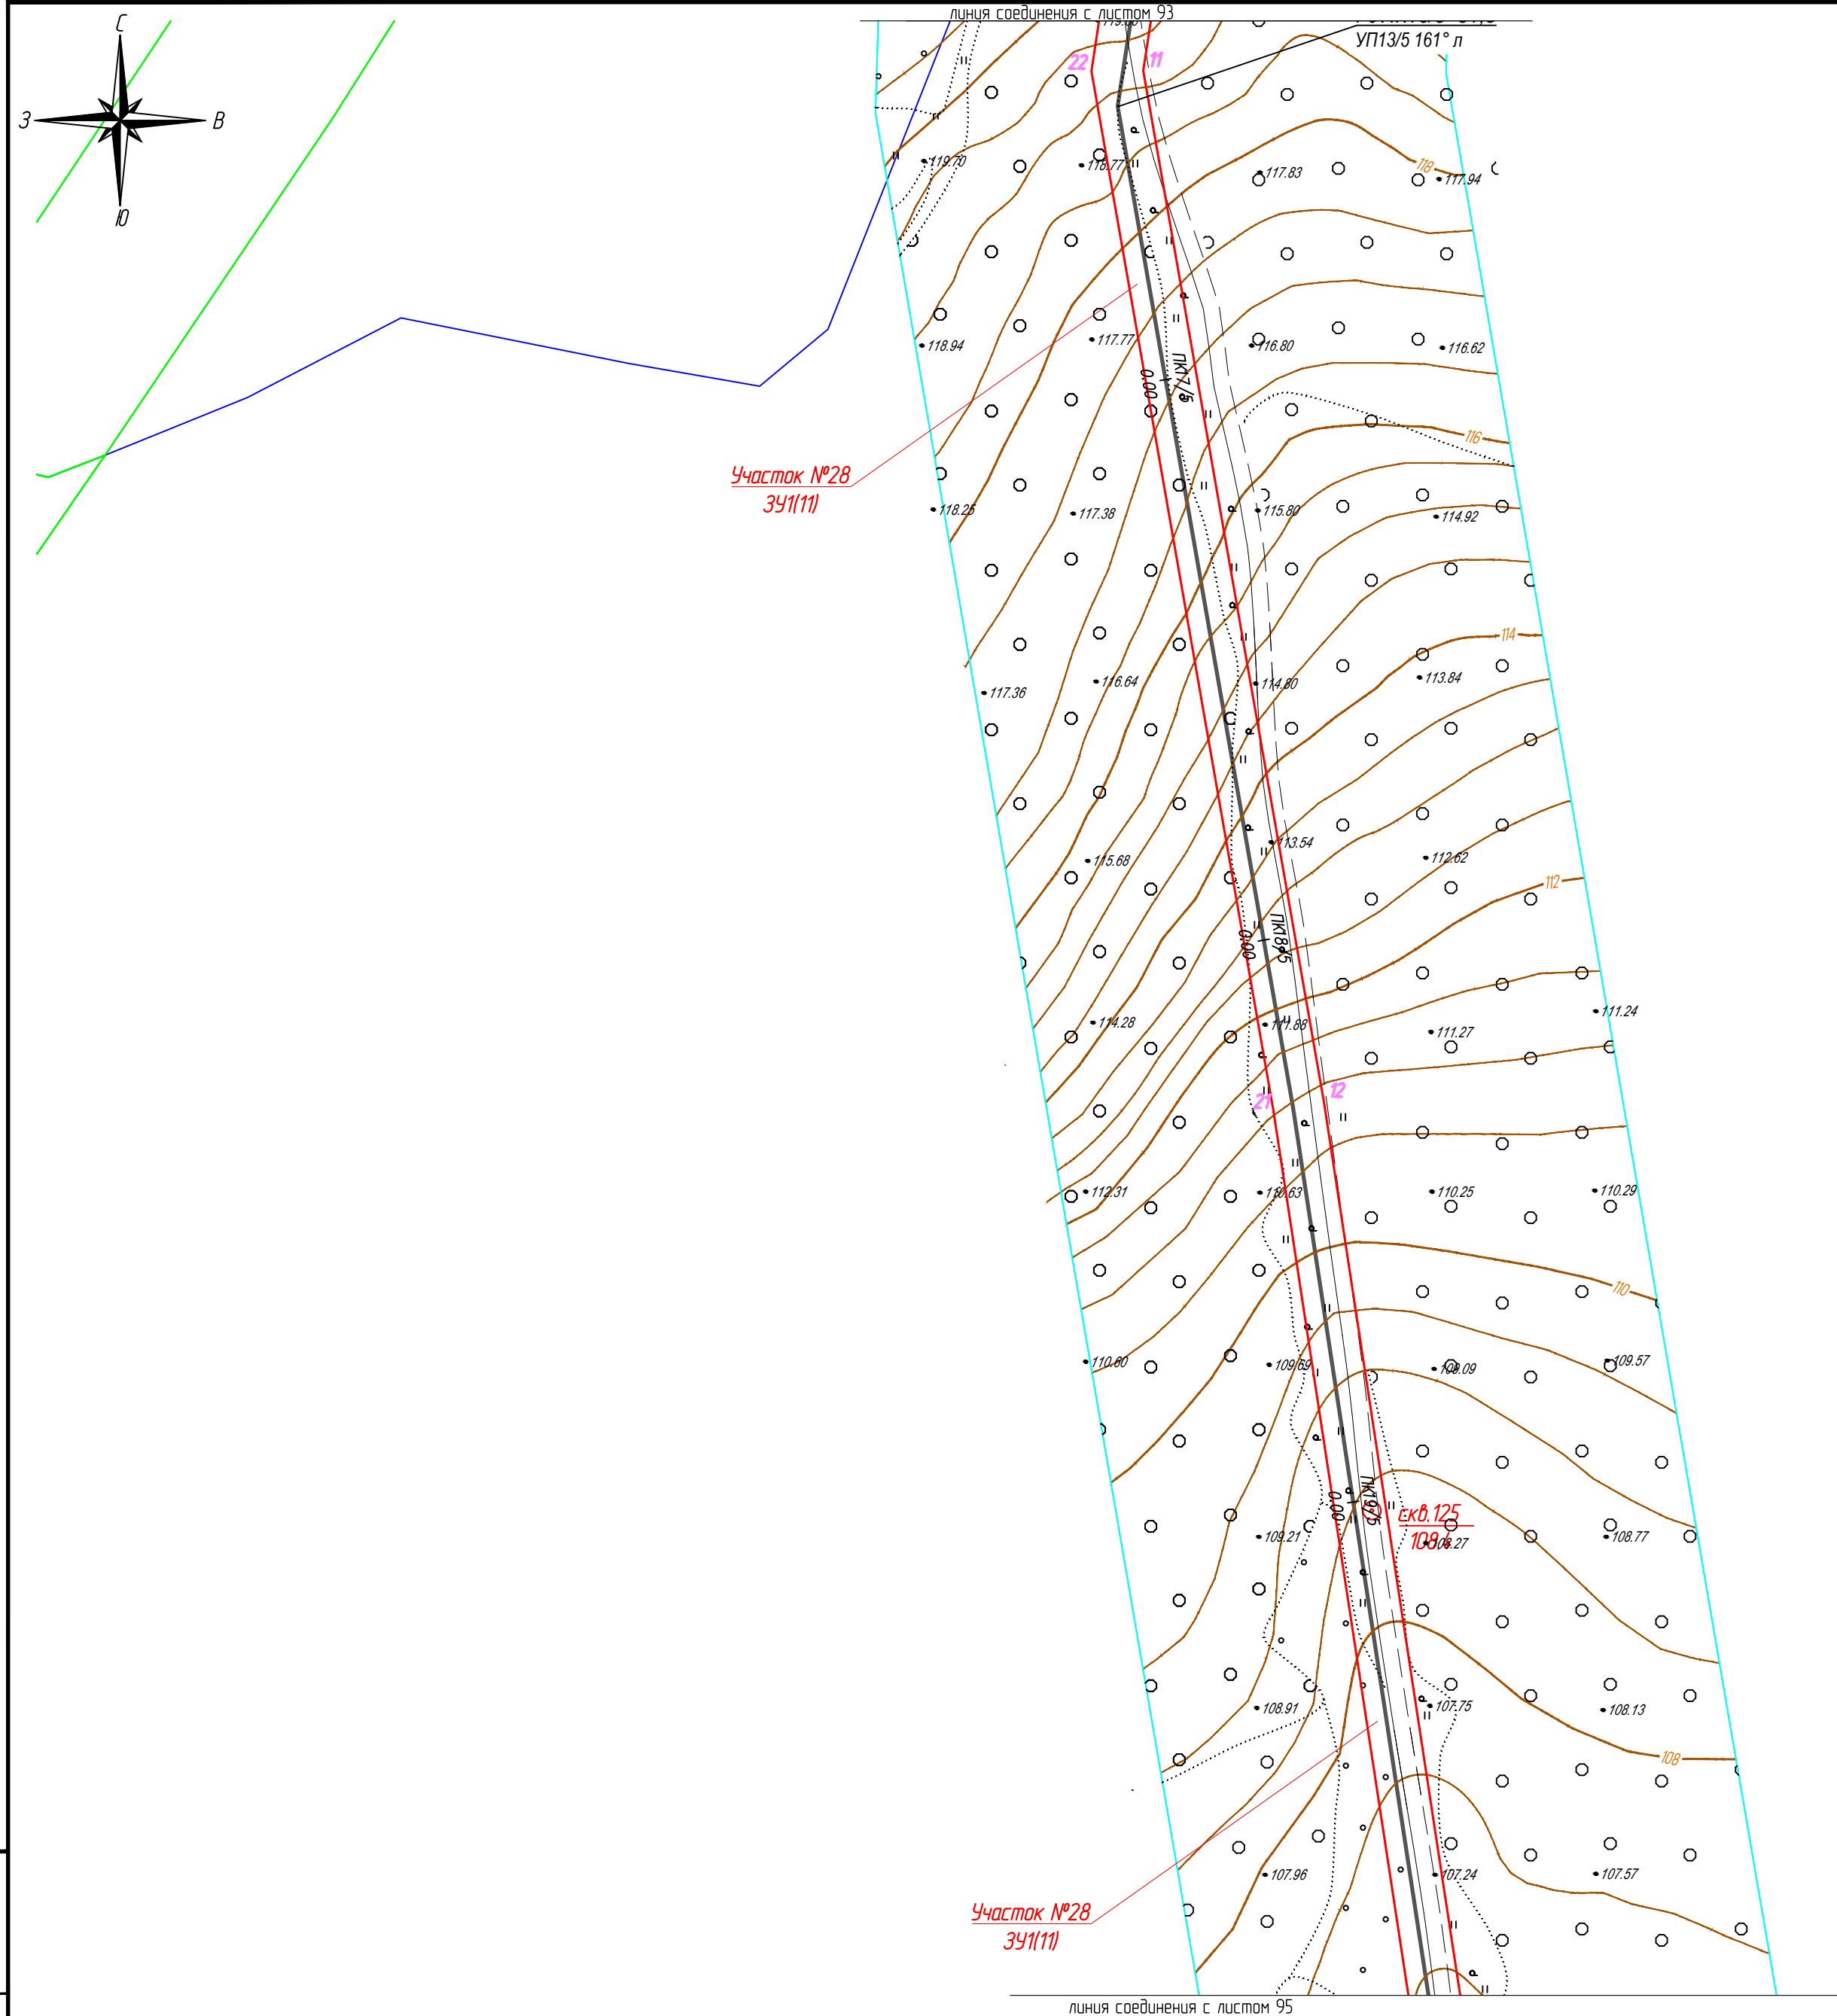


Условные обозначения:

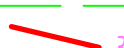- | | |
|---|--|
|  | ось проектируемого объекта |
|  | части земельных участков, подлежащих постановке на учет |
|  | граница кадастрового квартала |
|  | граница земельного участка, в отношении которого планируется установление сервитута на период строительства и в последующем на период эксплуатации |
|  | границы существующих земельных участков |
|  | порядковый номер угловой точки земельного участка |
|  | номер земельного участка по данным государственного кадастра недвижимости |

						1187-18-009-ПМТ			
						Газопровод межпоселковый с. Сямси - д. Русская Бабыя - д. Удмуртская Бабыя - д. Балма - с. Кильмезь с отводом на с. Муки-Какси, ст. Сорек, д. Васьякина, д. Блаж -ЮС, ст. Пужил Сямсинского района Удмуртской Республики			
Изм.	Колуч.	Лист	№ док.	Подпись	Дата		Стация	Лист	Листов
Разработ.		Маслова		<i>Маслова</i>		Проект межевания территории	П	94	
Проверил		Бурдин		<i>Бурдин</i>					
Н.контр		Бурдин		<i>Бурдин</i>		План газопровода М1:1000		РЕГИОН ГАЗ	проектное бюро
ГИП		Мошкин		<i>Мошкин</i>					



Инв. N подл.	Подпись и дата	Взам. инв. N

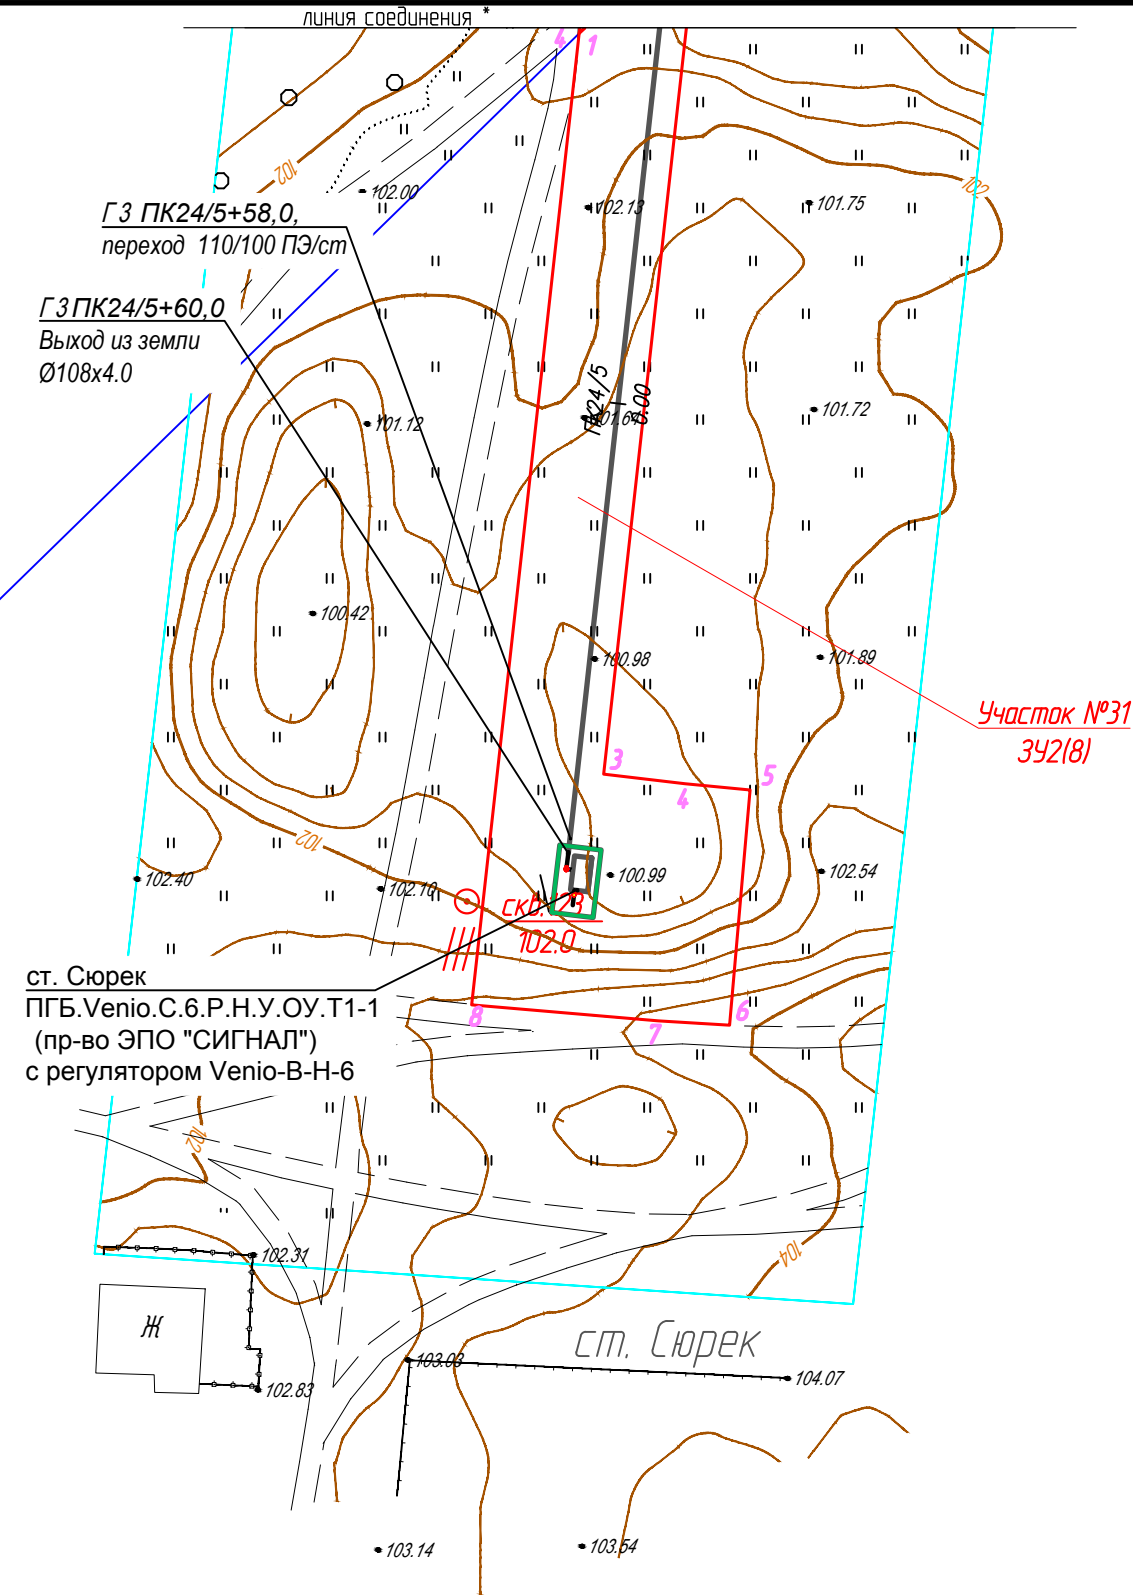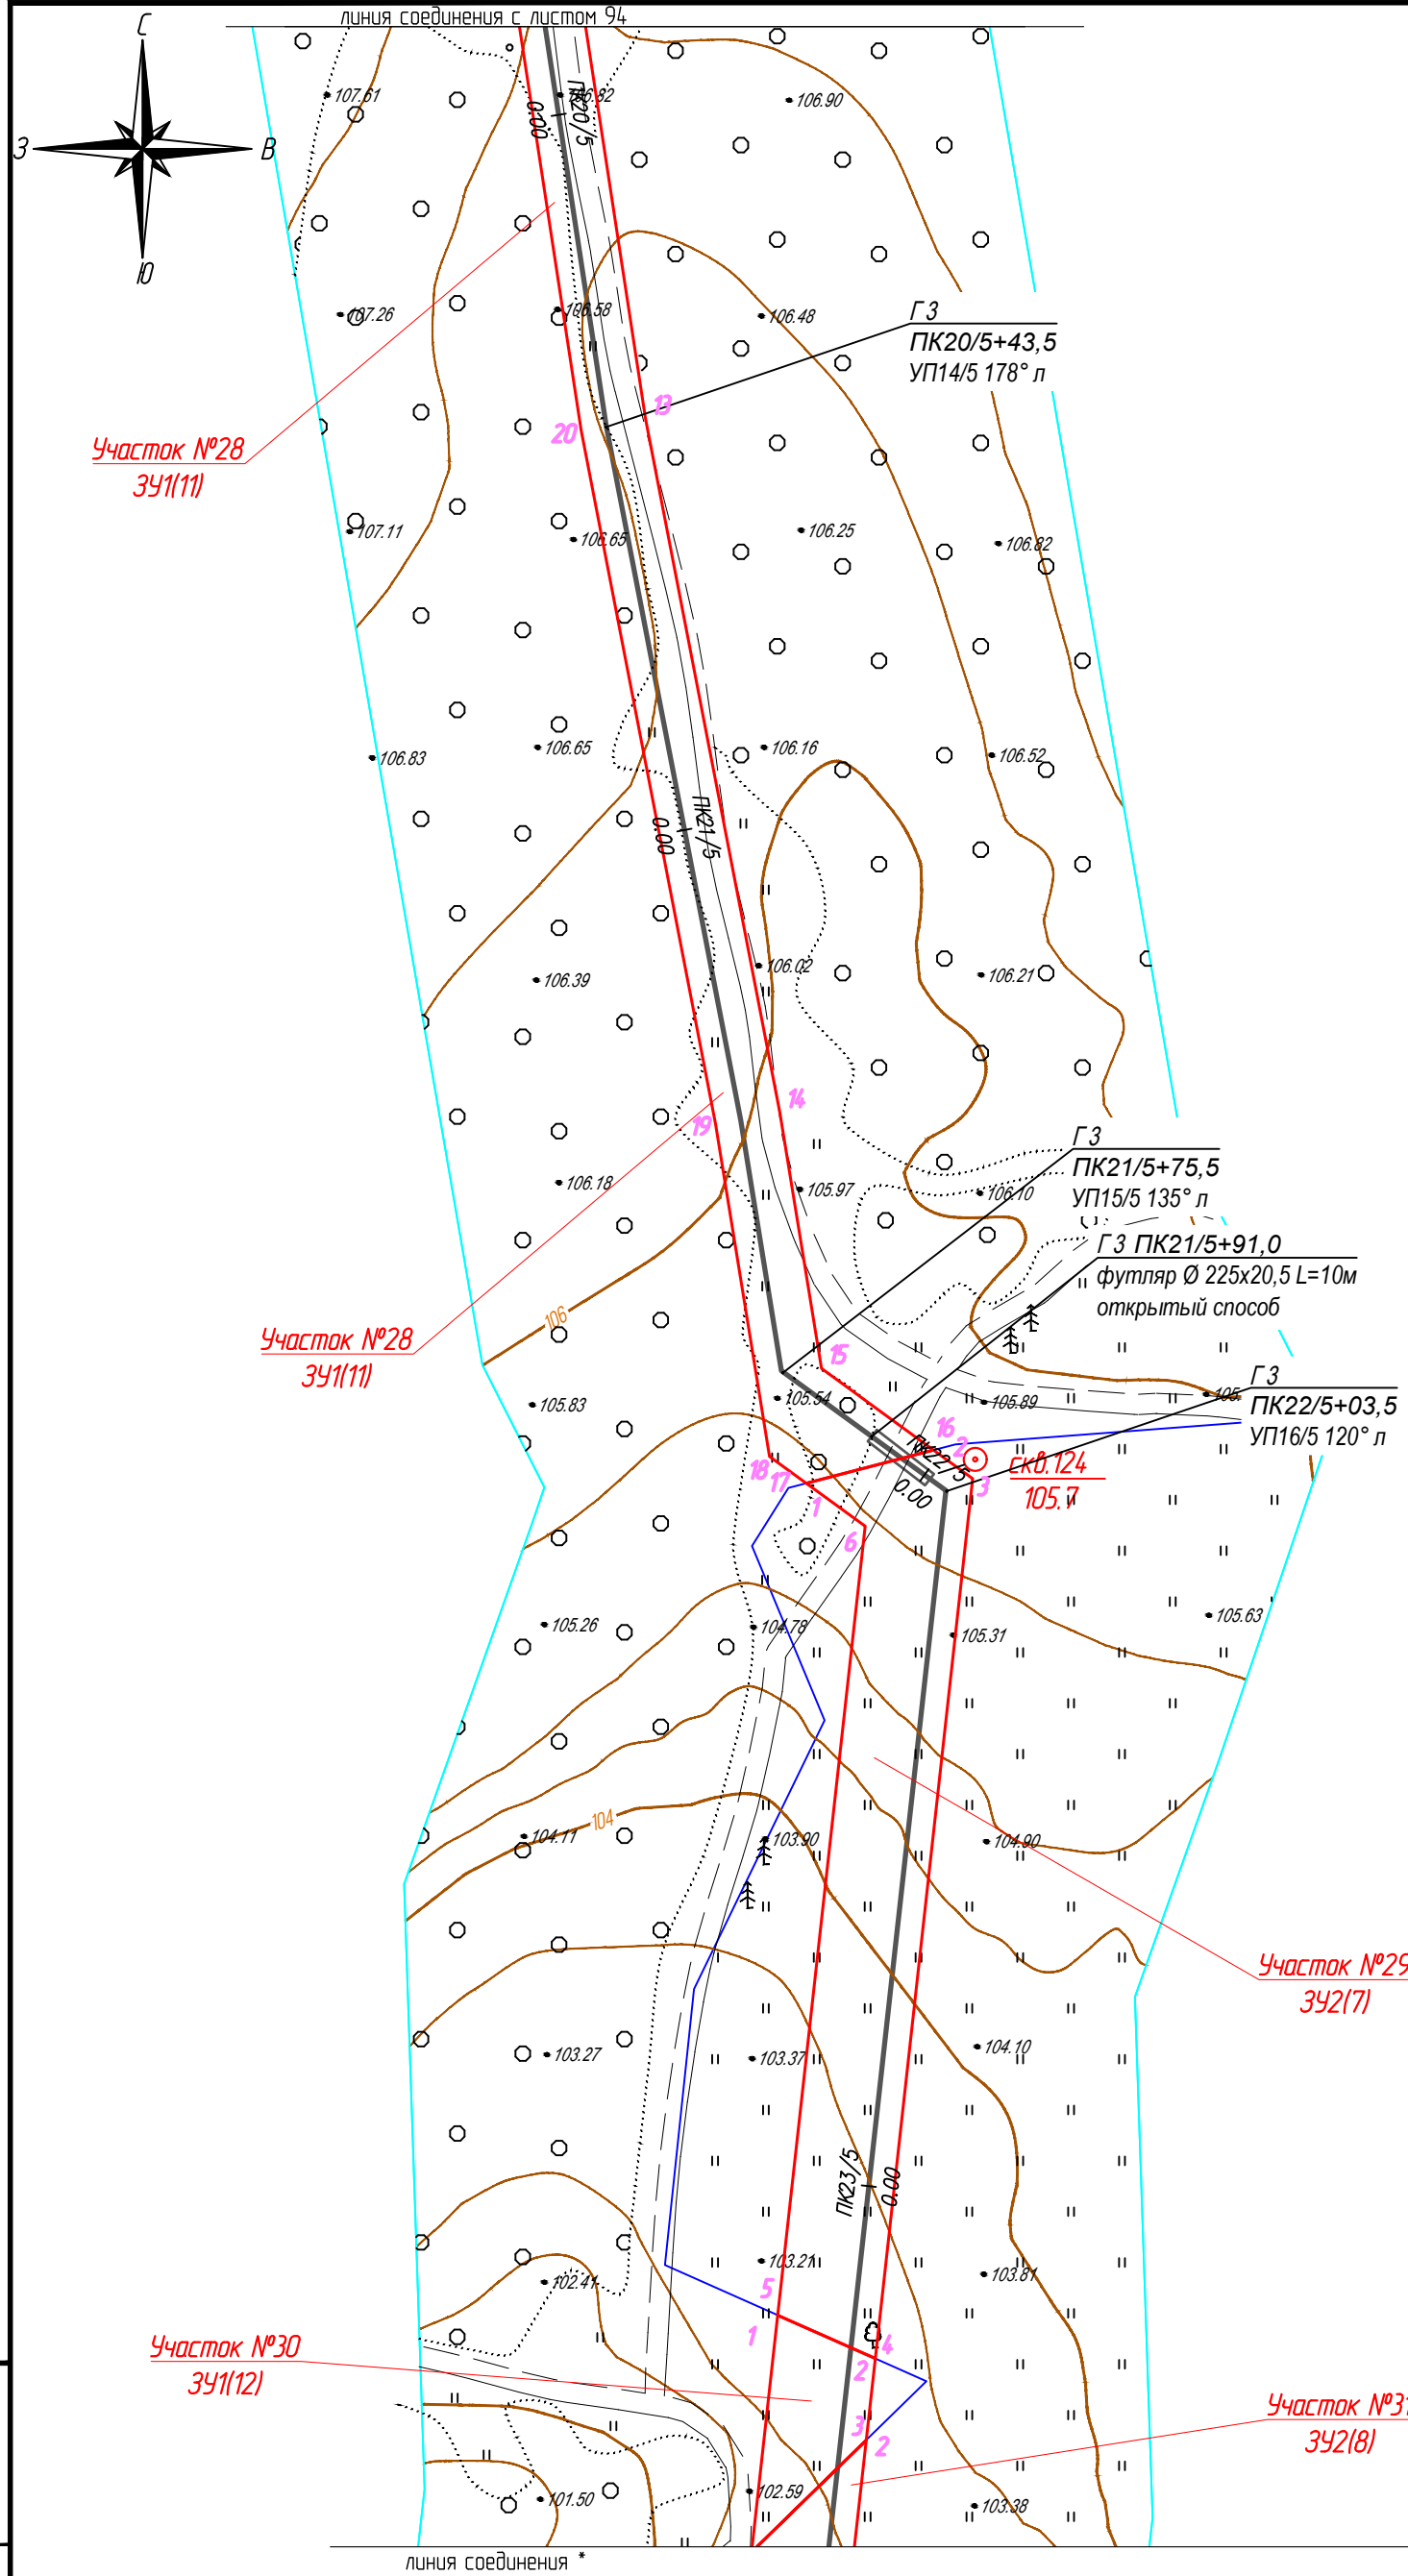

- Условные обозначения:
- ось проектируемого объекта
 - части земельных участков, подлежащих постановке на учет
 - граница кадастрового квартала
 - граница земельного участка, в отношении которого планируется установление сервитута на период строительства и в последующем на период эксплуатации
 - границы существующих земельных участков
 - порядковый номер угловой точки земельного участка
 - номер земельного участка по данным государственного кадастра недвижимости

						1187-18-009-ПМТ			
						Газопровод межпоселковый с. Сюмси – д. Русская Бабья – д. Удмуртская Бабья – д. Балма – с. Кильмезь с отводом на с. Муки-Какси, ст. Сюрек, д. Васьякина, д. Блаж –Юс, ст. Пижил Сюмсинского района Удмуртской Республики			
Изм.	Колуч.	Лист	№ док.	Подпись	Дата	Проект межевания территории	Стадия	Лист	Листов
Разработ.	Маслова						П	95	
Проверил	Бурдин					План газопровода М1:1000	 РЕГИОН ГАЗ проектное бюро		
Н.контр.	Бурдин								
ГИП	Машкин								

Взам. инб.И.	
Подпись и дата	
Инд. И. подл.	

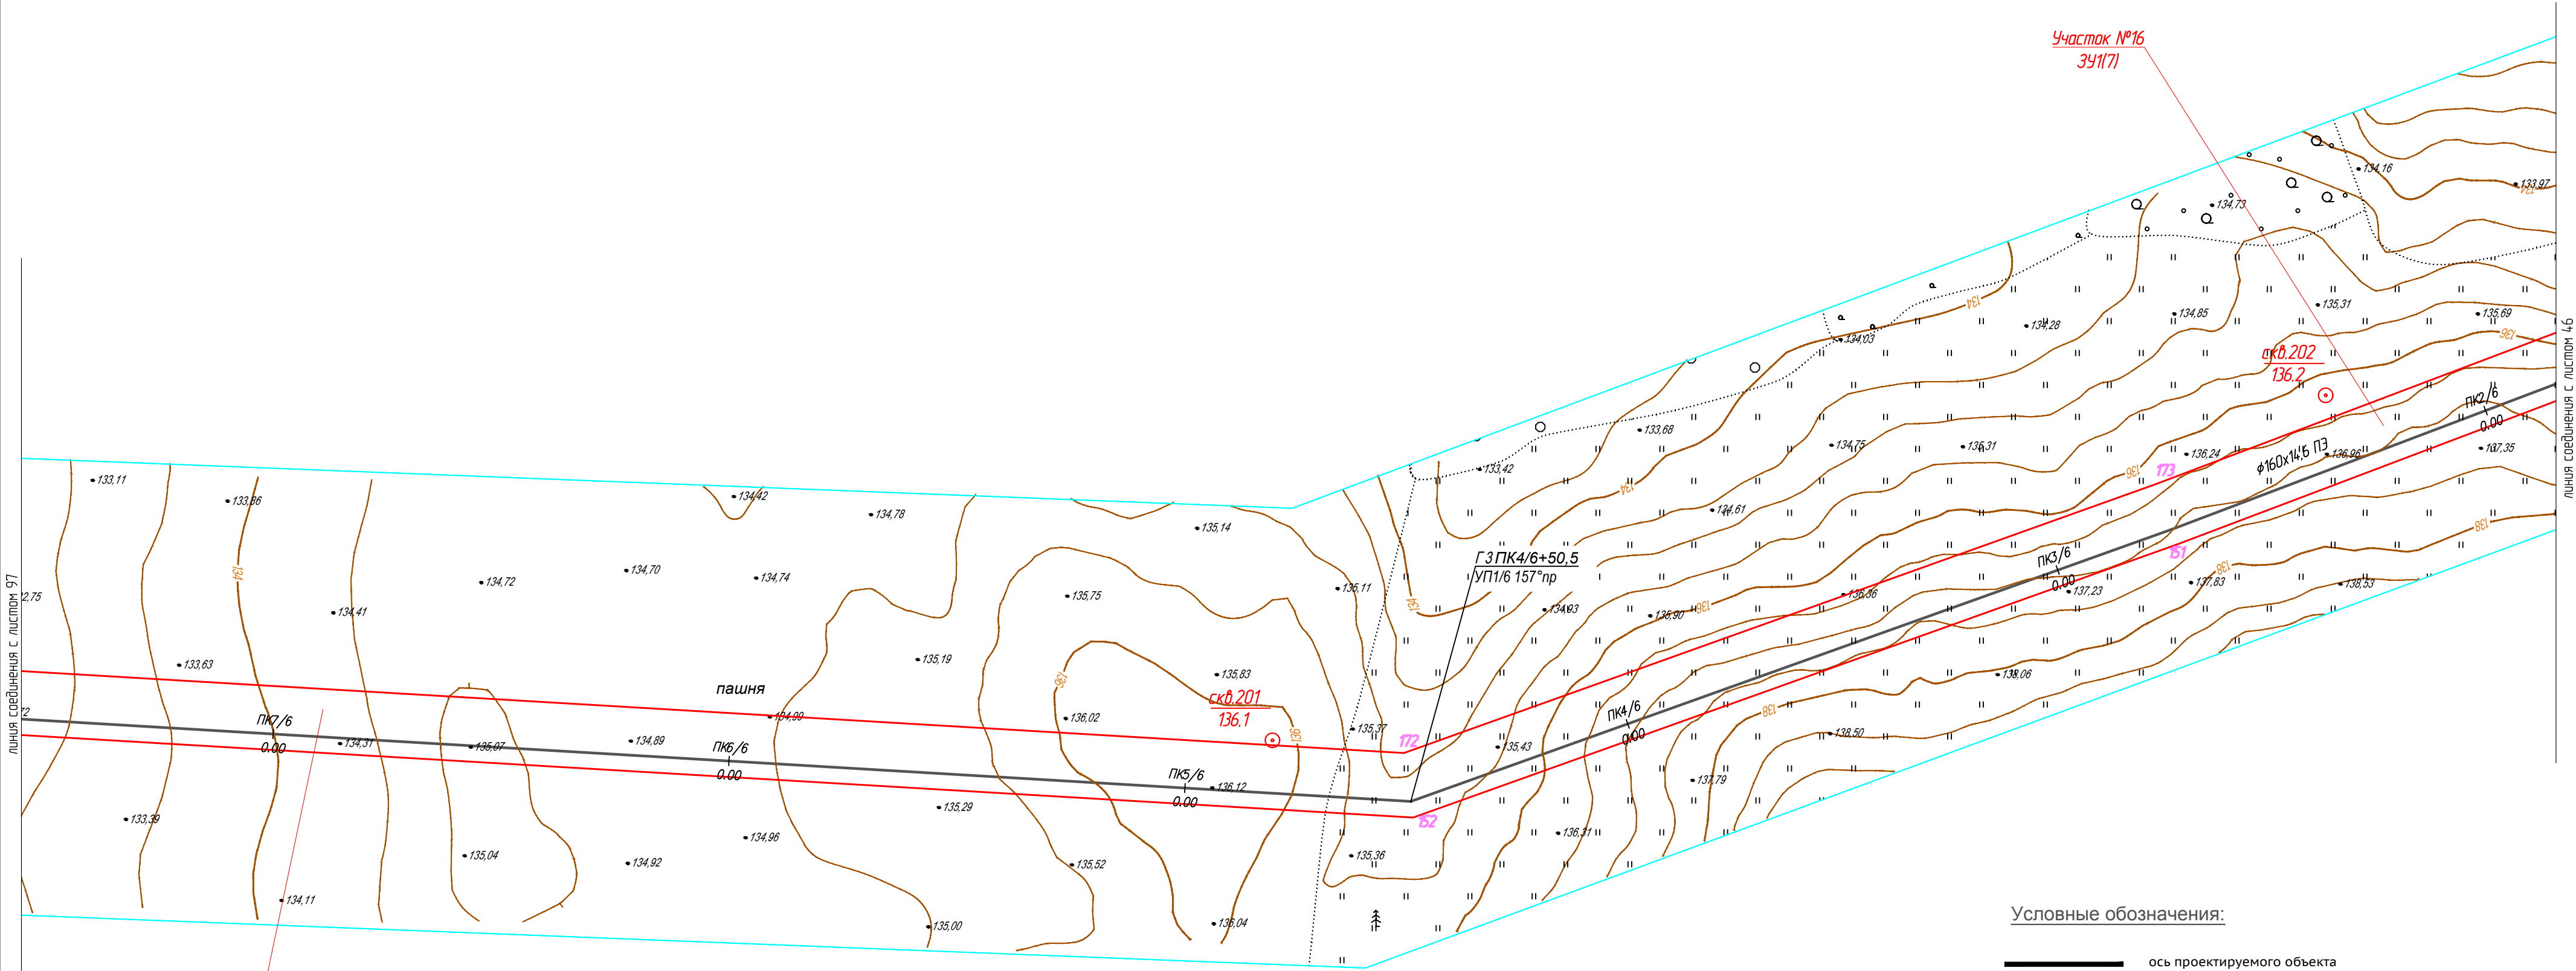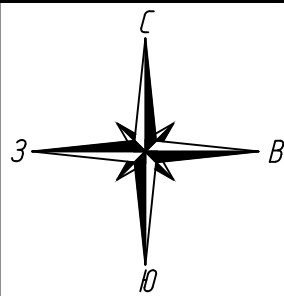


Условные обозначения:

- ось проектируемого объекта
- части земельных участков, подлежащих постановке на учет
- граница кадастрового квартала
- граница земельного участка, в отношении которого планируется установление сервитута на период строительства и в последующем на период эксплуатации
- границы существующих земельных участков
- 3 — порядковый номер угловой точки земельного участка
- 18:20:050006:59 — номер земельного участка по данным государственного кадастра недвижимости

Взам. инб.И	
Подпись и дата	
Инд. И подп.	

						1187-18-009-ПМТ			
						Газопровод межпоселковый с. Сюмси – д. Русская Баба – д. Удмуртская Баба – д. Балма – с. Кильмезь с отводом на с. Муки-Какси, ст. Сюрек, д. Васькина, д. Блаж -Юс, ст. Пижил Сюмсинского района Удмуртской Республики			
Изм.	Колуч.	Лист	№ док.	Подпись	Дата	Проект межевания территории	Стадия	Лист	Листов
Разработ.	Маслова						П	96	
Проверил	Бурдин					План газопровода М1:1000	 РЕГИОН ГАЗ проектное бюро		
Н.контр.	Бурдин								
ГИП	Машкин								

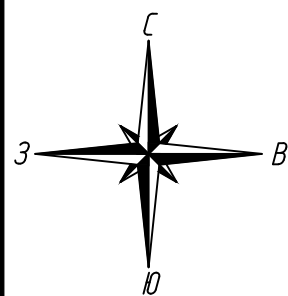

18-20-074001552

14/6+36,5;
±76,0; ПК15/6+0,0
Ø 225x20,5 L=10,0м
открытый способ

Участок №16
341(7)

ГЗ ПК12/6+94,0;
ПК13/6+15,5
футляр Ø 225x20,5 L=10,0м
открытый способ

ГЗ ПК12/6+86,5
(ПК0/7)
тройник 160/160 ПЭ

ГЗ ПК12/6+67,0
УП4.1/6 169°п

ГЗ ПК12/6
Ø 160x14,6

ГЗ ПК0/7+05,0
футляр Ø 225x20,5 L=12,0м
открытый способ

ГЗ ПК0/7+33,0
Кран шаровой Ду 100 NEON100.2.2.2.
для надземной установки
в ограждении 3,0x1,5м
(альбом 7858-14-798 "УдмуртГАЗ")


ГЗ ПК0/7+3,0;
ПК0/7+7,0

Участок №16
341(7)

Условные обозначения:

- ось проектируемого объекта
- части земельных участков, подлежащих постановке на учет
- граница кадастрового квартала
- граница земельного участка, в отношении которого планируется установление сервитута на период строительства и в последующем на период эксплуатации
- границы существующих земельных участков
- порядковый номер угловой точки земельного участка
- номер земельного участка по данным государственного кадастра недвижимости


1187-18-009-ПМТ					
Газопровод межпоселковый с. Сюмси - д. Русская Баба - д. Удмуртская Баба - д. Балма - с. Кильмезь с отводами на с. Муки-Какси, ст. Сюрек, д. Васьякина, д. Блаж -Юс, ст. Пижил Сюмсинского района Удмуртской Республики					
Изм.	Колуч.	Лист	№ док.	Подпись	Дата
Разраб.	Маслова				
Проверил	Бурдин				
Н.контр	Бурдин				
ГИП	Машкин				
Проект межевания территории				Стадия	Лист
План газопровода М1:1000				Лист	Листов
Формат А2				РЕГИОН ГАЗ	

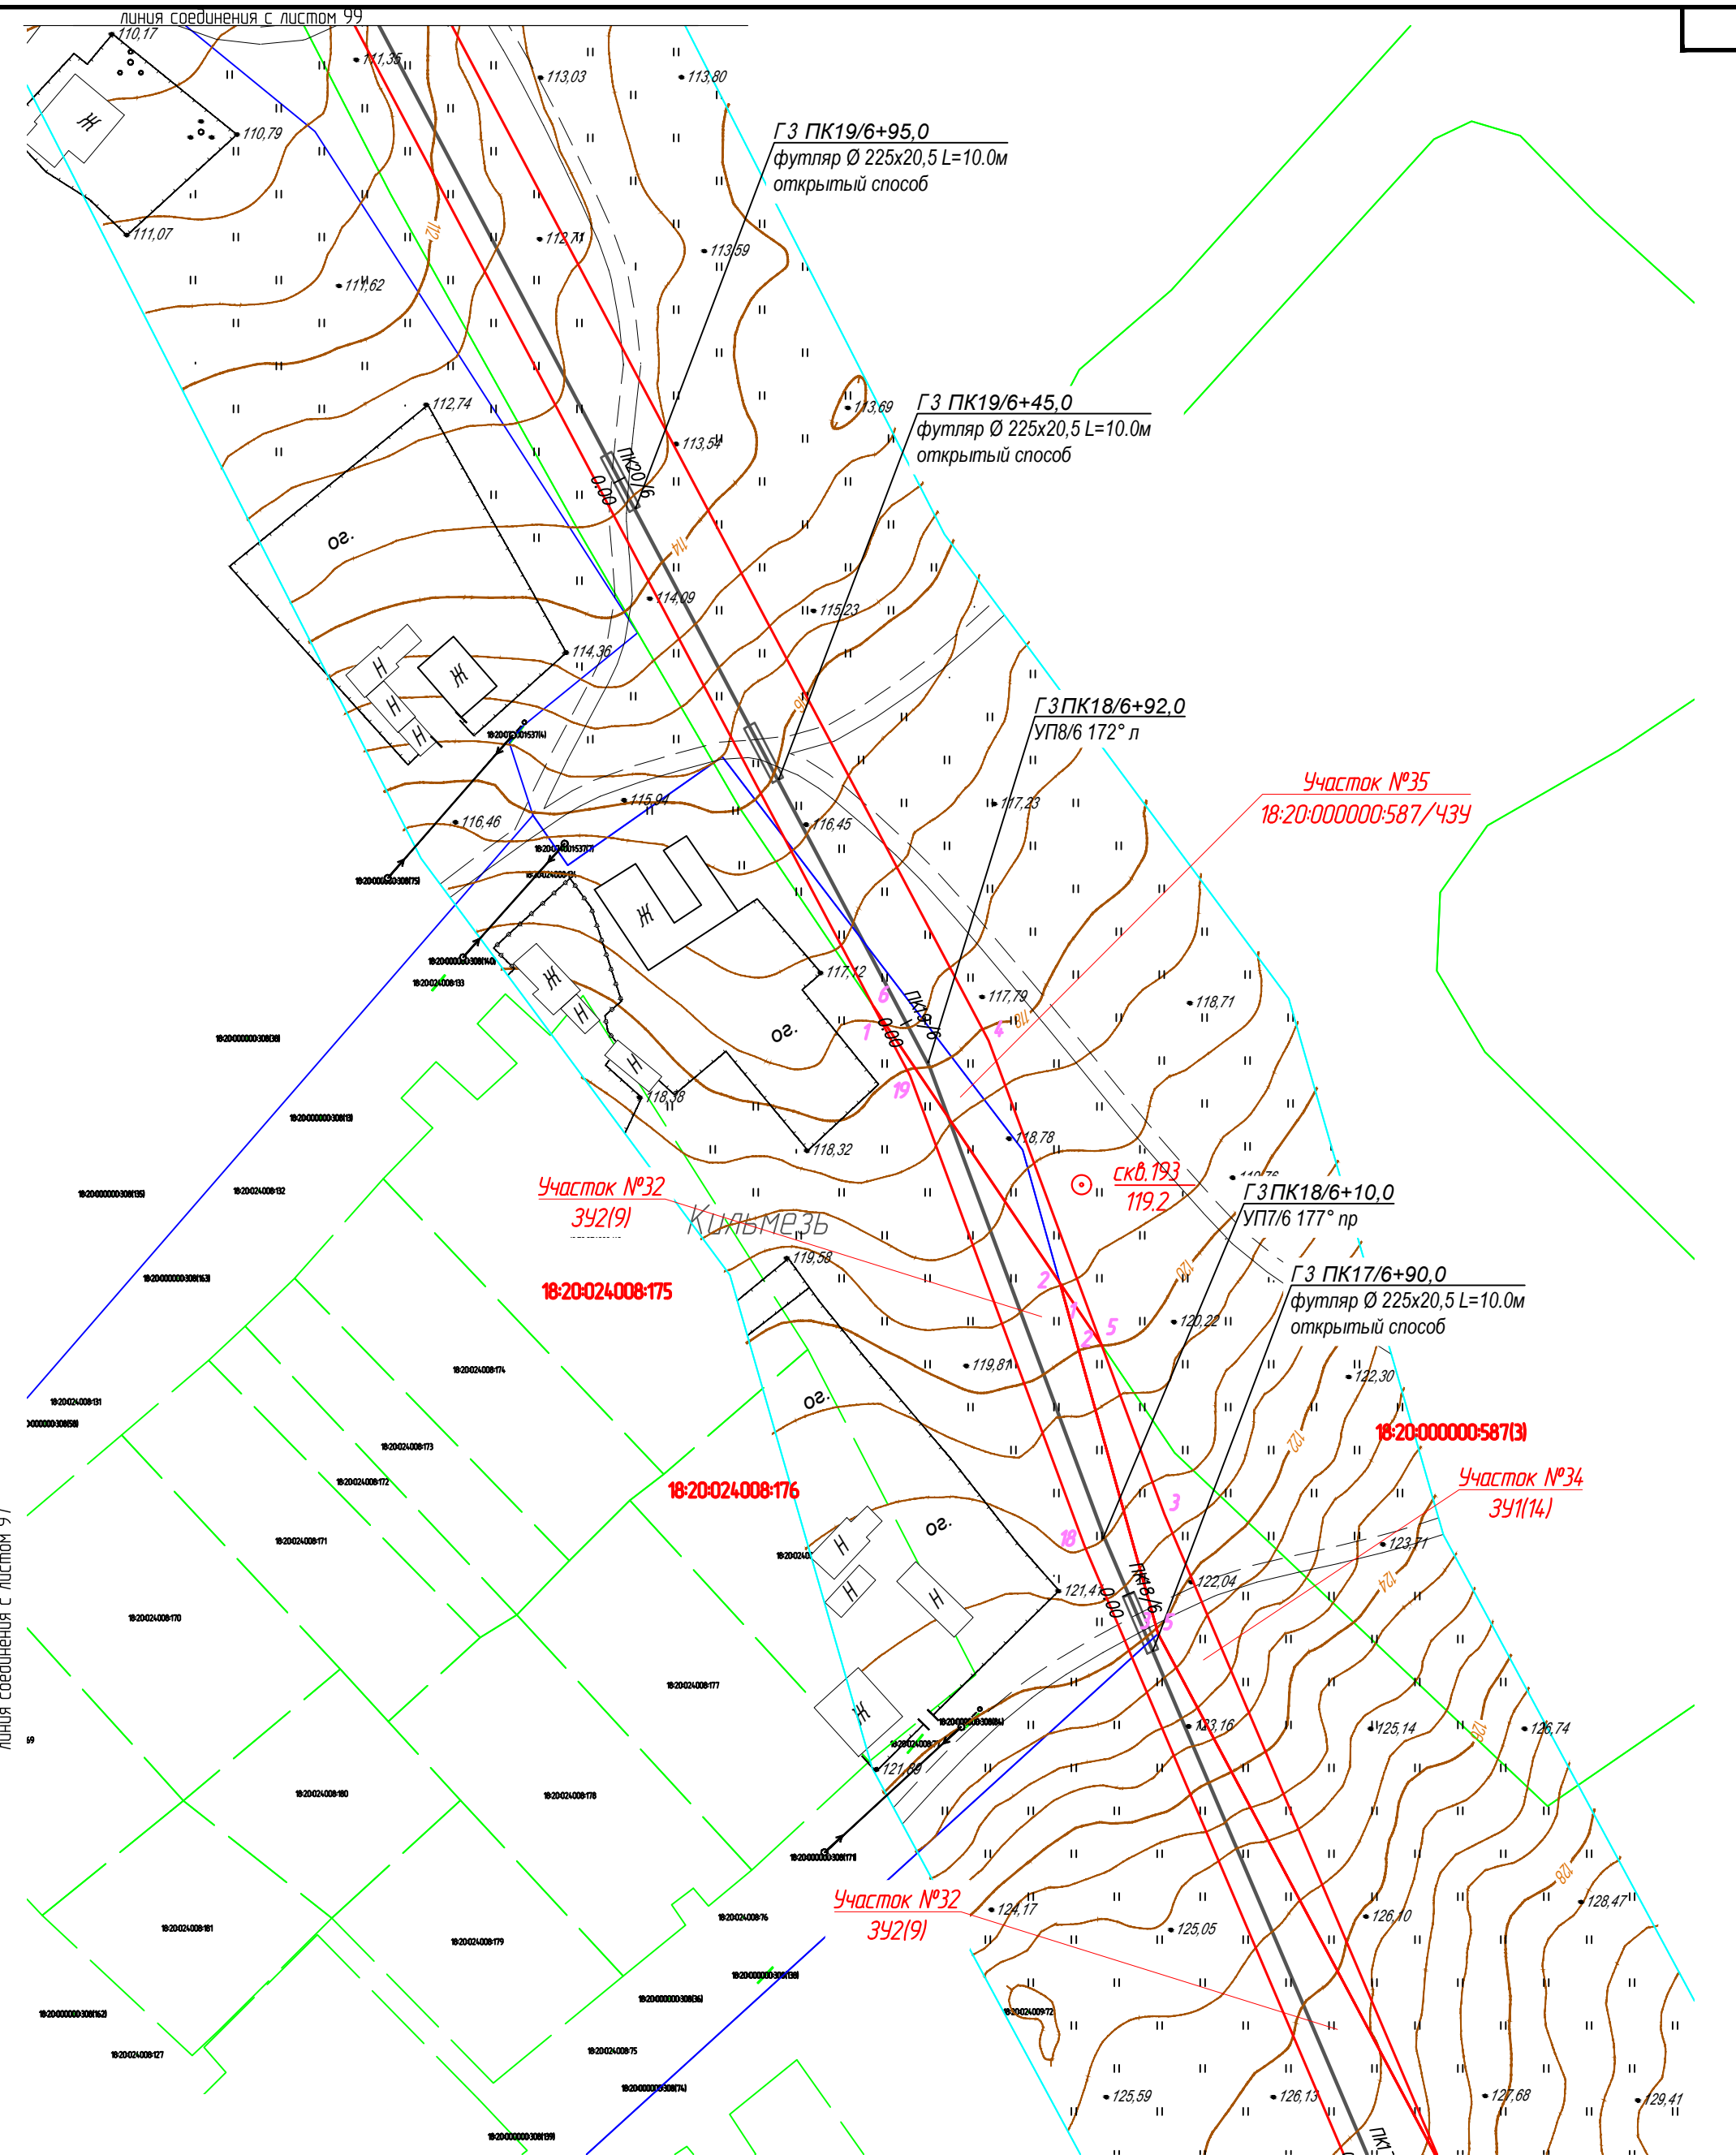

- объект
- части земельных участков, подлежащих постановке на учет
- граница кадастрового квартала
- граница земельного участка, в отношении которого планируется установление сервитута на период строительства и в последующем на период эксплуатации
- границы существующих земельных участков
- ↙ 3 — порядковый номер угловой точки земельного участка
- 18:20:050006:59 — номер земельного участка по данным государственного кадастра недвижимости

						1187-18-009-ПМТ
						Газопровод межпоселковый с. Самси - д. Русская Бабыя - д. Удмуртская Бадыя - д. Балаж - с Кильмезь с отводом на с. Муки-Каксы , ст. Сюрек, д. Васьякина, д. Блаж –Юс; ст. Пихил Сямсинского района Удмуртской Республики
Изм.	Колуч.	Лист	N° док.	Подпись	Дата	
Разраб.	Маглова			[подпись]		Проект межевания территории
Проверил	Бурдин			[подпись]		
Н.контр	Бурдин			[подпись]		План газопровода М1:1000
ГИП	Мошкин			[подпись]		
						 РЕГИОН ГАЗ проектное бюро

Инв. N подл.

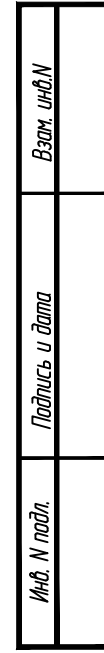

- | | | | | | | | | | | |
|-----------|---------|------|--------|------------------|------|--|--|---|------|--------|
| | | | | | | 1187-18-009-ПМТ | | | | |
| | | | | | | Газопровод межпоселковый с. Сямси - д. Русская Бабыя - д. Удмуртская Бабыя - д. Балма - с. Кильмезь с отводами на с. Муки-Какси, ст. Сюрек, д. Васькина, д. Блаж -Юс, ст. Пижил Сямсинского района Удмуртской Республики | | | | |
| Изм. | Колуч. | Лист | № док. | Подпись | Дата | Проект межевания территории | | Стация | Лист | Листов |
| Разработ. | Маслова | | | <i>[Подпись]</i> | | | | П | 99 | |
| Проверил | Бурдин | | | <i>[Подпись]</i> | | План газопровода М1:1000 | |  РЕГИОН ГАЗ
проектное бюро | | |
| Н.контр | Бурдин | | | <i>[Подпись]</i> | | | | | | |
| ГИП | Машкин | | | <i>[Подпись]</i> | | | | | | |

