



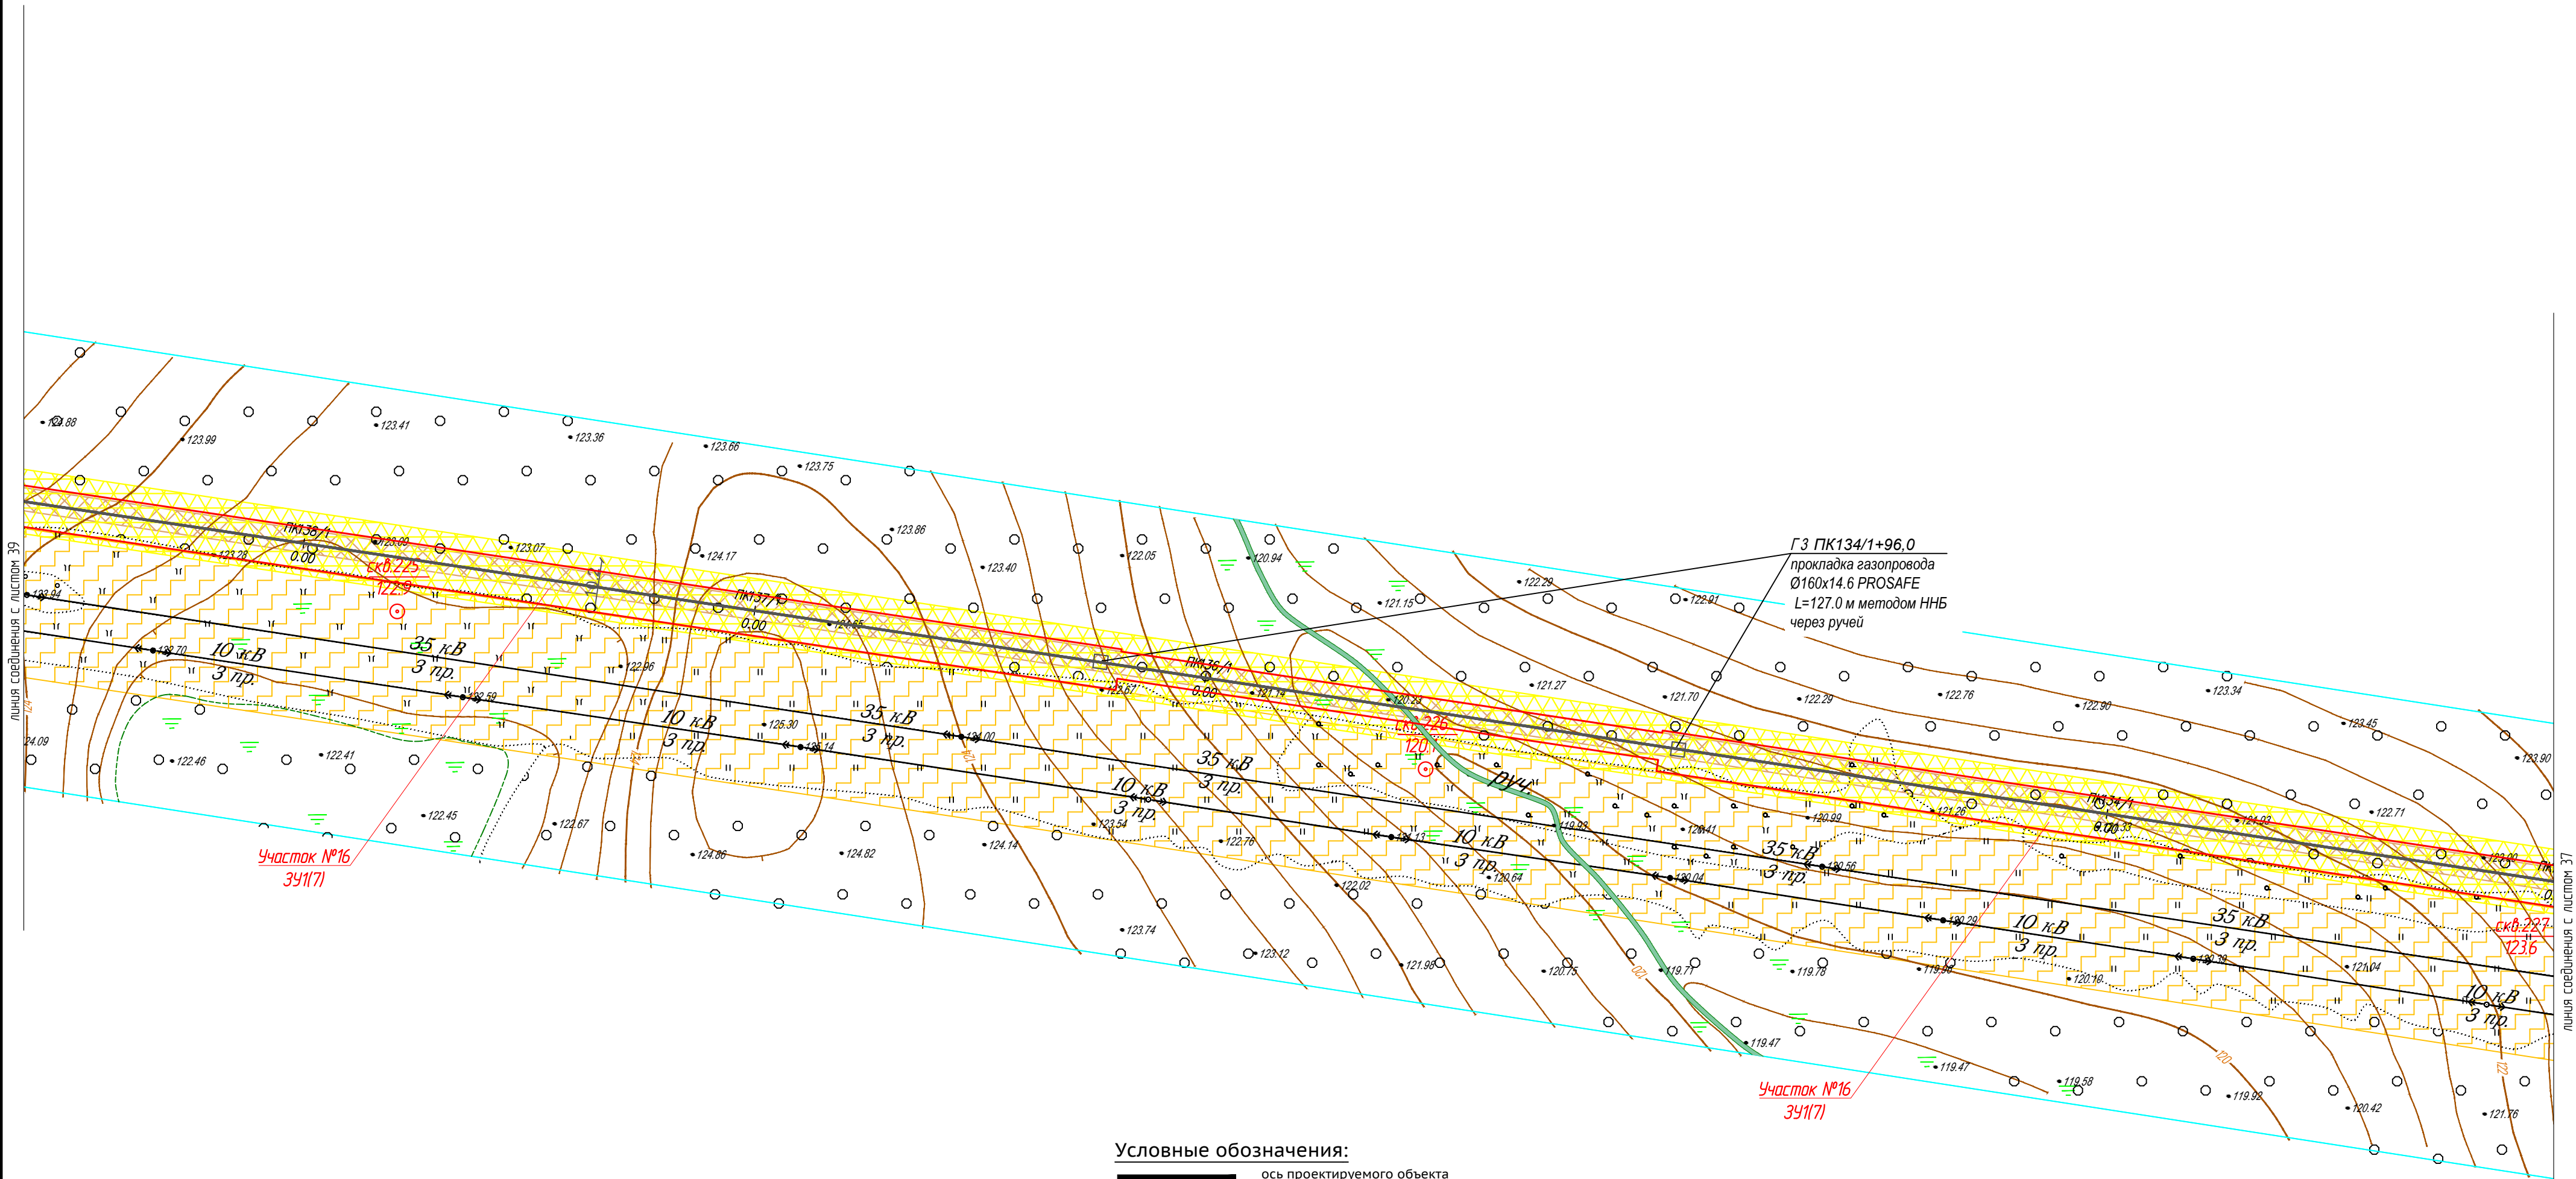

	ось проектируемого объекта
	красные линии устанавливаемые
	граница кадастрового квартала
	граница земельного участка, в отношении которого планируется установление сервитута на период строительства и в последующем на период эксплуатации
	границы существующих земельных участков
18:20:050006:59	номер земельного участка по данным государственного кадастра недвижимости
	охранная зона проектируемого объекта
	зона градостроительных ограничений
	охранные зоны автодорог
	границы воохранной зоны водных объектов
	охранные зоны водопроводов
	охранные зоны ЛЭП
	охранные зоны кабелей связи
	охранные зоны нефтепроводов

Формат А2

Инв. N подл.


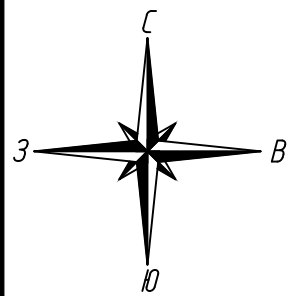


Условные обозначения:

- ось проектируемого объекта
- красные линии устанавливаемые
- граница кадастрового квартала
- граница земельного участка, в отношении которого планируется установление сервитута на период строительства и в последующем на период эксплуатации
- границы существующих земельных участков
- 18:20:050006:59 номер земельного участка по данным государственного кадастра недвижимости
- охранная зона проектируемого объекта
- зона градостроительных ограничений
- охранные зоны автодорог
- границы воохранной зоны водных объектов
- охранные зоны водопроводов
- охранные зоны ЛЭП
- охранные зоны кабелей связи
- охранные зоны нефтепроводов

						1187-18-009-ППТ			
						Газопровод межпоселковый с. Сюмси – д. Русская Бабья – д. Удмуртская Бабья – д. Балма – с. Кильмезь с отводом на с. Муки-Какси, ст. Горек, д. Васьякина, д. Блаж –Юс, ст. Пижил Сюмсинского района Удмуртской Республики			
Изм.	Колуч.	Лист	№ док.	Подпись	Дата	Проект планировки территории	Стадия	Лист	Листов
Разработ.	Маслова						П	38	
Проверил	Бурдин					План газопровода М1:1000			
Н.контр.	Бурдин								
ГИП	Мошкин								


Взам. инб.ИМ	
Подпись и дата	
Инд. И подп.	

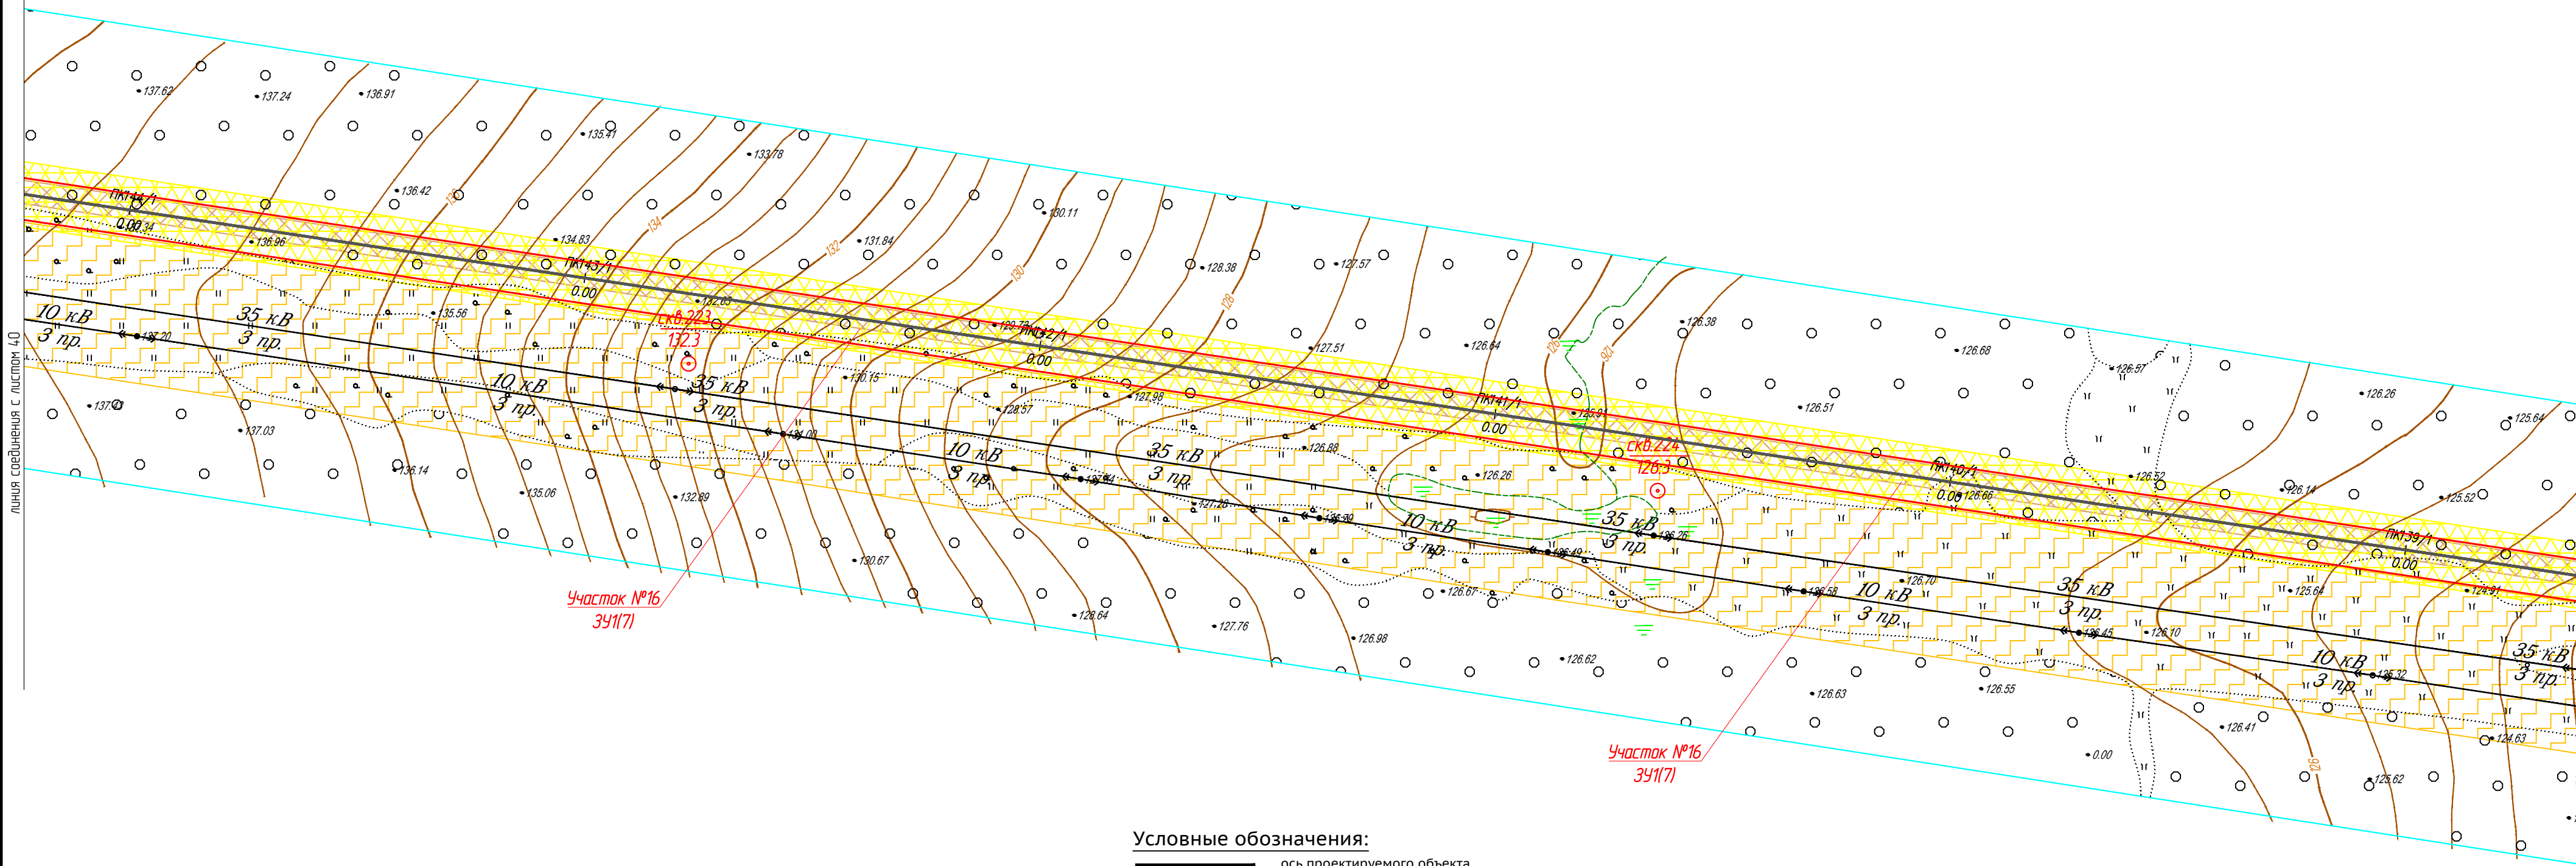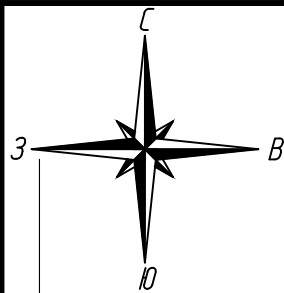

Условные обозначения:

- ось проектируемого объекта
- красные линии устанавливаемые
- граница кадастрового квартала
- граница земельного участка, в отношении которого планируется установление сервитута на период строительства и в последующем на период эксплуатации
- границы существующих земельных участков
- 18:20:050006:59 номер земельного участка по данным государственного кадастра недвижимости
- охранная зона проектируемого объекта
- зона градостроительных ограничений
- охранные зоны автодорог
- границы воохранной зоны водных объектов
- охранные зоны водопроводов
- охранные зоны ЛЭП
- охранные зоны кабелей связи
- охранные зоны нефтепроводов



						1187-18-009-ППТ			
						Газопровод межпоселковый с. Сямси – д. Русская Бабья – д. Удмуртская Бабья – д. Балма – с. Кильмезь с отводом на с. Муки-Какси, ст. Горек, д. Васьякина, д. Блаж –Юс, ст. Пижил Сямсинского района Удмуртской Республики			
Изм.	Колуч.	Лист	№ док.	Подпись	Дата	Проект планировки территории	Стадия	Лист	Листов
Разработ.		Маслова					П	39	
Проверил		Бурдин				План газопровода М1:1000	 РЕГИОН ГАЗ проектное бюро		
Н.контр.		Бурдин							
ГИП		Машкин							

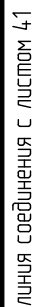

	ось проектируемого объекта
	красные линии устанавливаемые
	граница кадастрового квартала
	граница земельного участка, в отношении которого планируется установление сервитута на период строительства
	и в последующем на период эксплуатации
	границы существующих земельных участков
18:20:050006:59	номер земельного участка по данным государственного кадастра недвижимости
	охранная зона проектируемого объекта
	зона градостроительных ограничений
	охранные зоны автодорог
	границы воохранной зоны водных объектов
	охранные зоны водопроводов
	охранные зоны ЛЭП
	охранные зоны кабелей связи
	охранные зоны нефтепроводов

Формат А2

Инв. N подл.

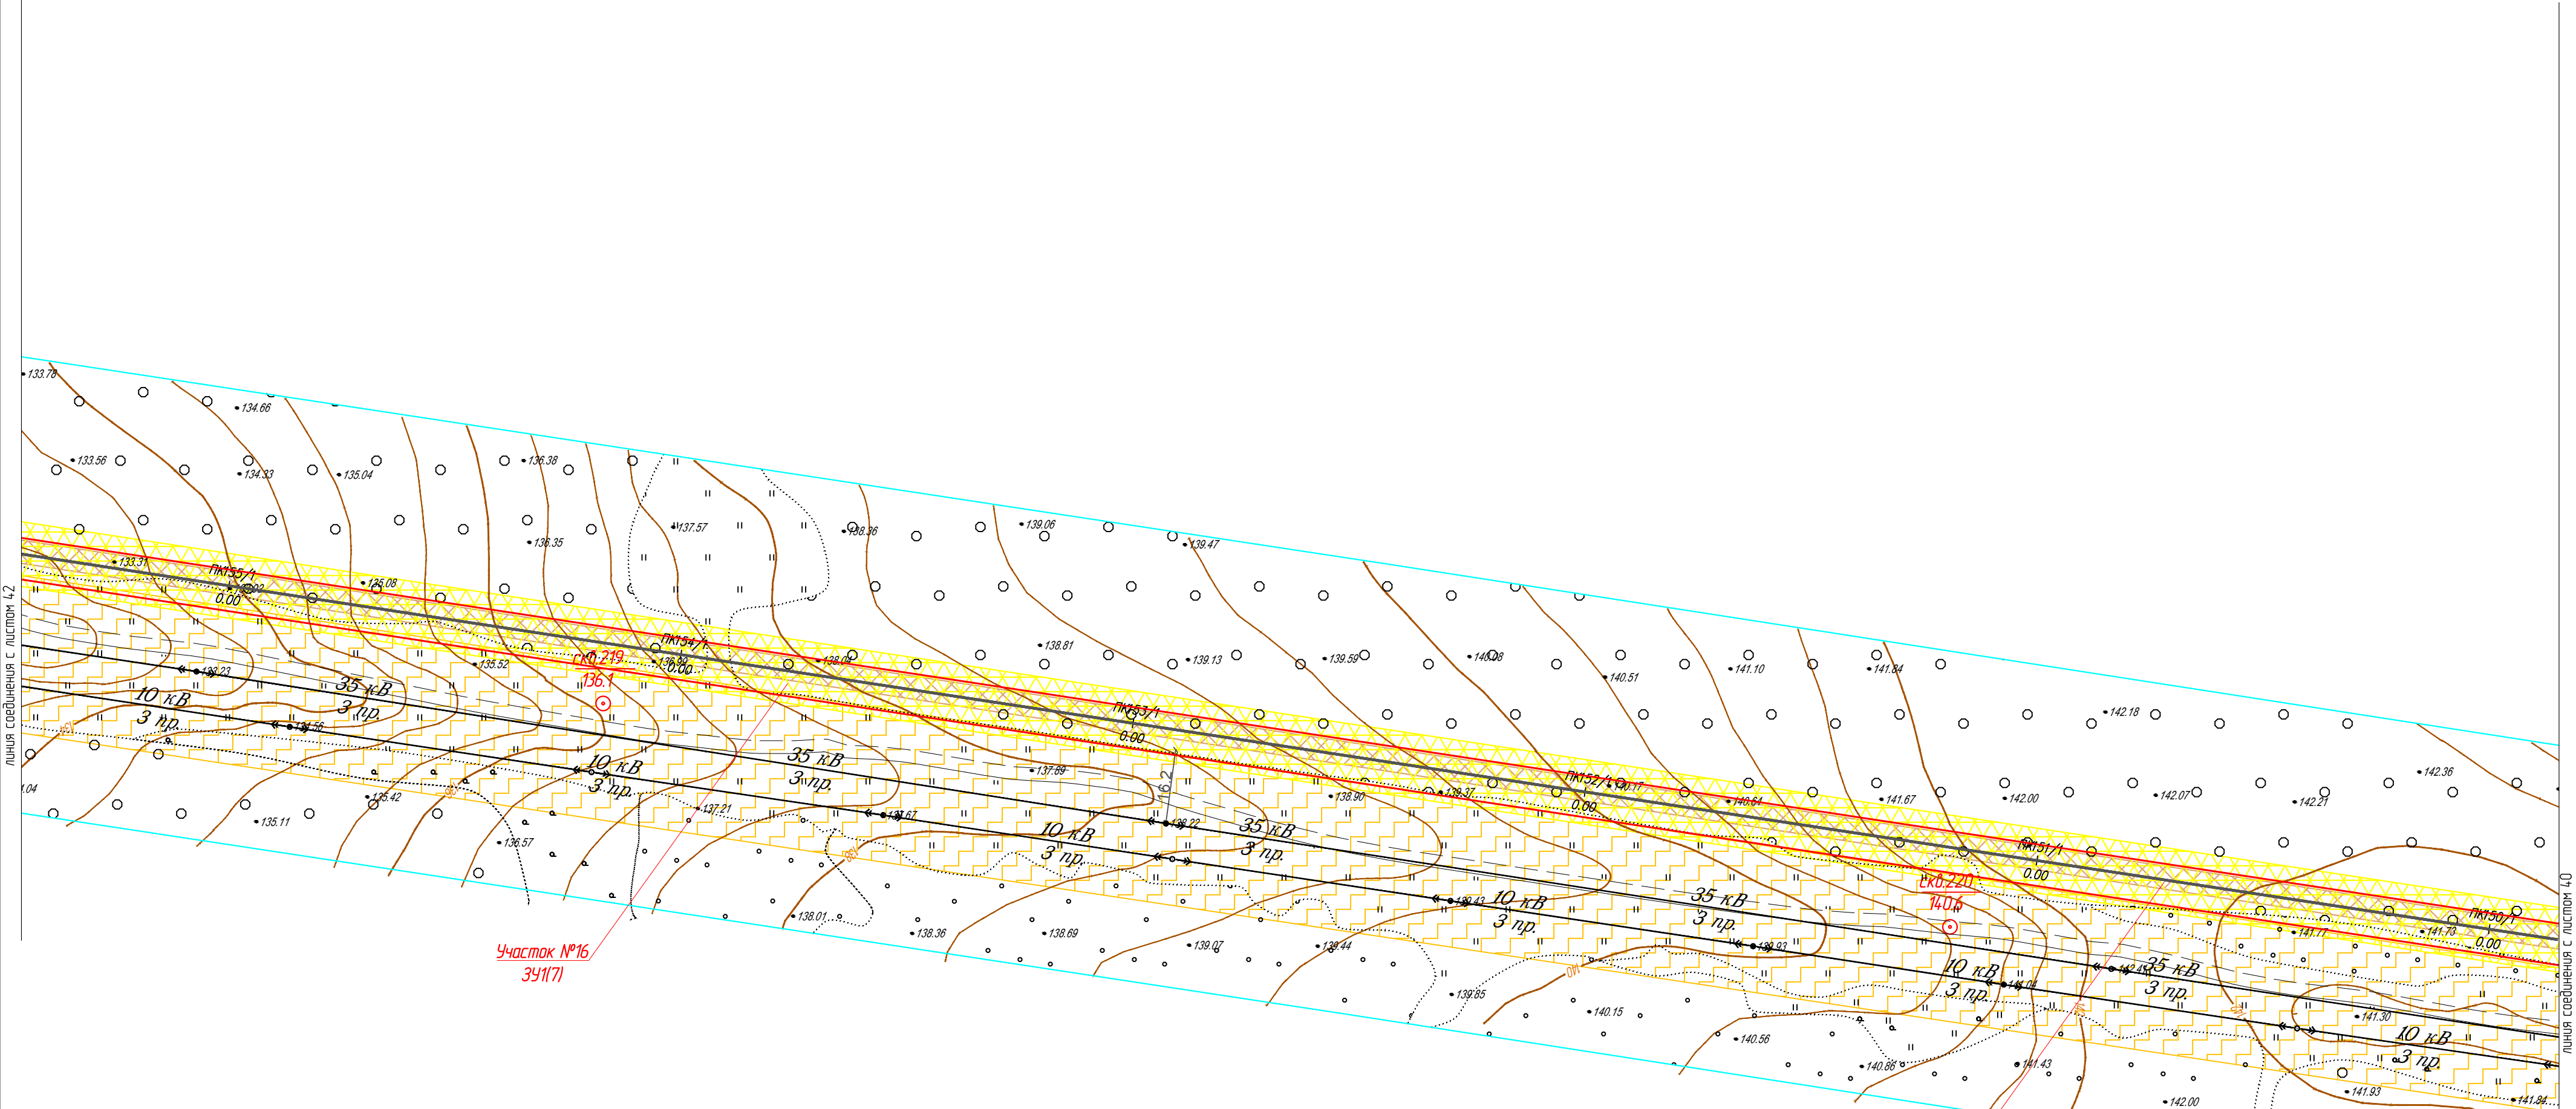
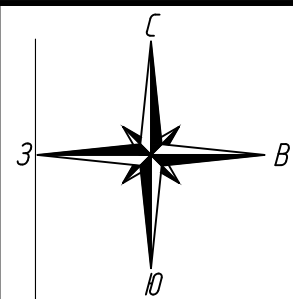


Условные обозначения:

- ось проектируемого объекта
- красные линии устанавливаемые
- граница кадастрового квартала
- граница земельного участка, в отношении которого планируется установление сервитута на период строительства и в последующем на период эксплуатации
- границы существующих земельных участков
- 18:20:050006:59 номер земельного участка по данным государственного кадастра недвижимости
- охранный зона проектируемого объекта
- зона градостроительных ограничений
- охранные зоны автодорог
- границы воохранной зоны водных объектов
- охранные зоны водопроводов
- охранные зоны ЛЭП
- охранные зоны кабелей связи
- охранные зоны нефтепроводов


						1187-18-009-ППТ			
						Газопровод межпоселковый с. Сюмси - д. Русская Бабья - д. Удмуртская Бабья - д. Балма - с Кильмезь с отводом на с. Муки-Какси, ст. Горек, д. Васькина, д. Блаж -Юс, ст. Пижил Сюмсинского района Удмуртской Республики			
Изм.	Колуч.	Лист	№ док.	Подпись	Дата	Проект планировки территории	Стадия	Лист	Листов
Разраб.	Маслова						П	41	
Проверил	Бурдин					План газопровода М1:1000	 РЕГИОНГАЗ проектное бюро		
Н.контр	Бурдин								
ГИП	Мошкин								

Взам. инб.М	
Подпись и дата	
Инб. М. подл.	

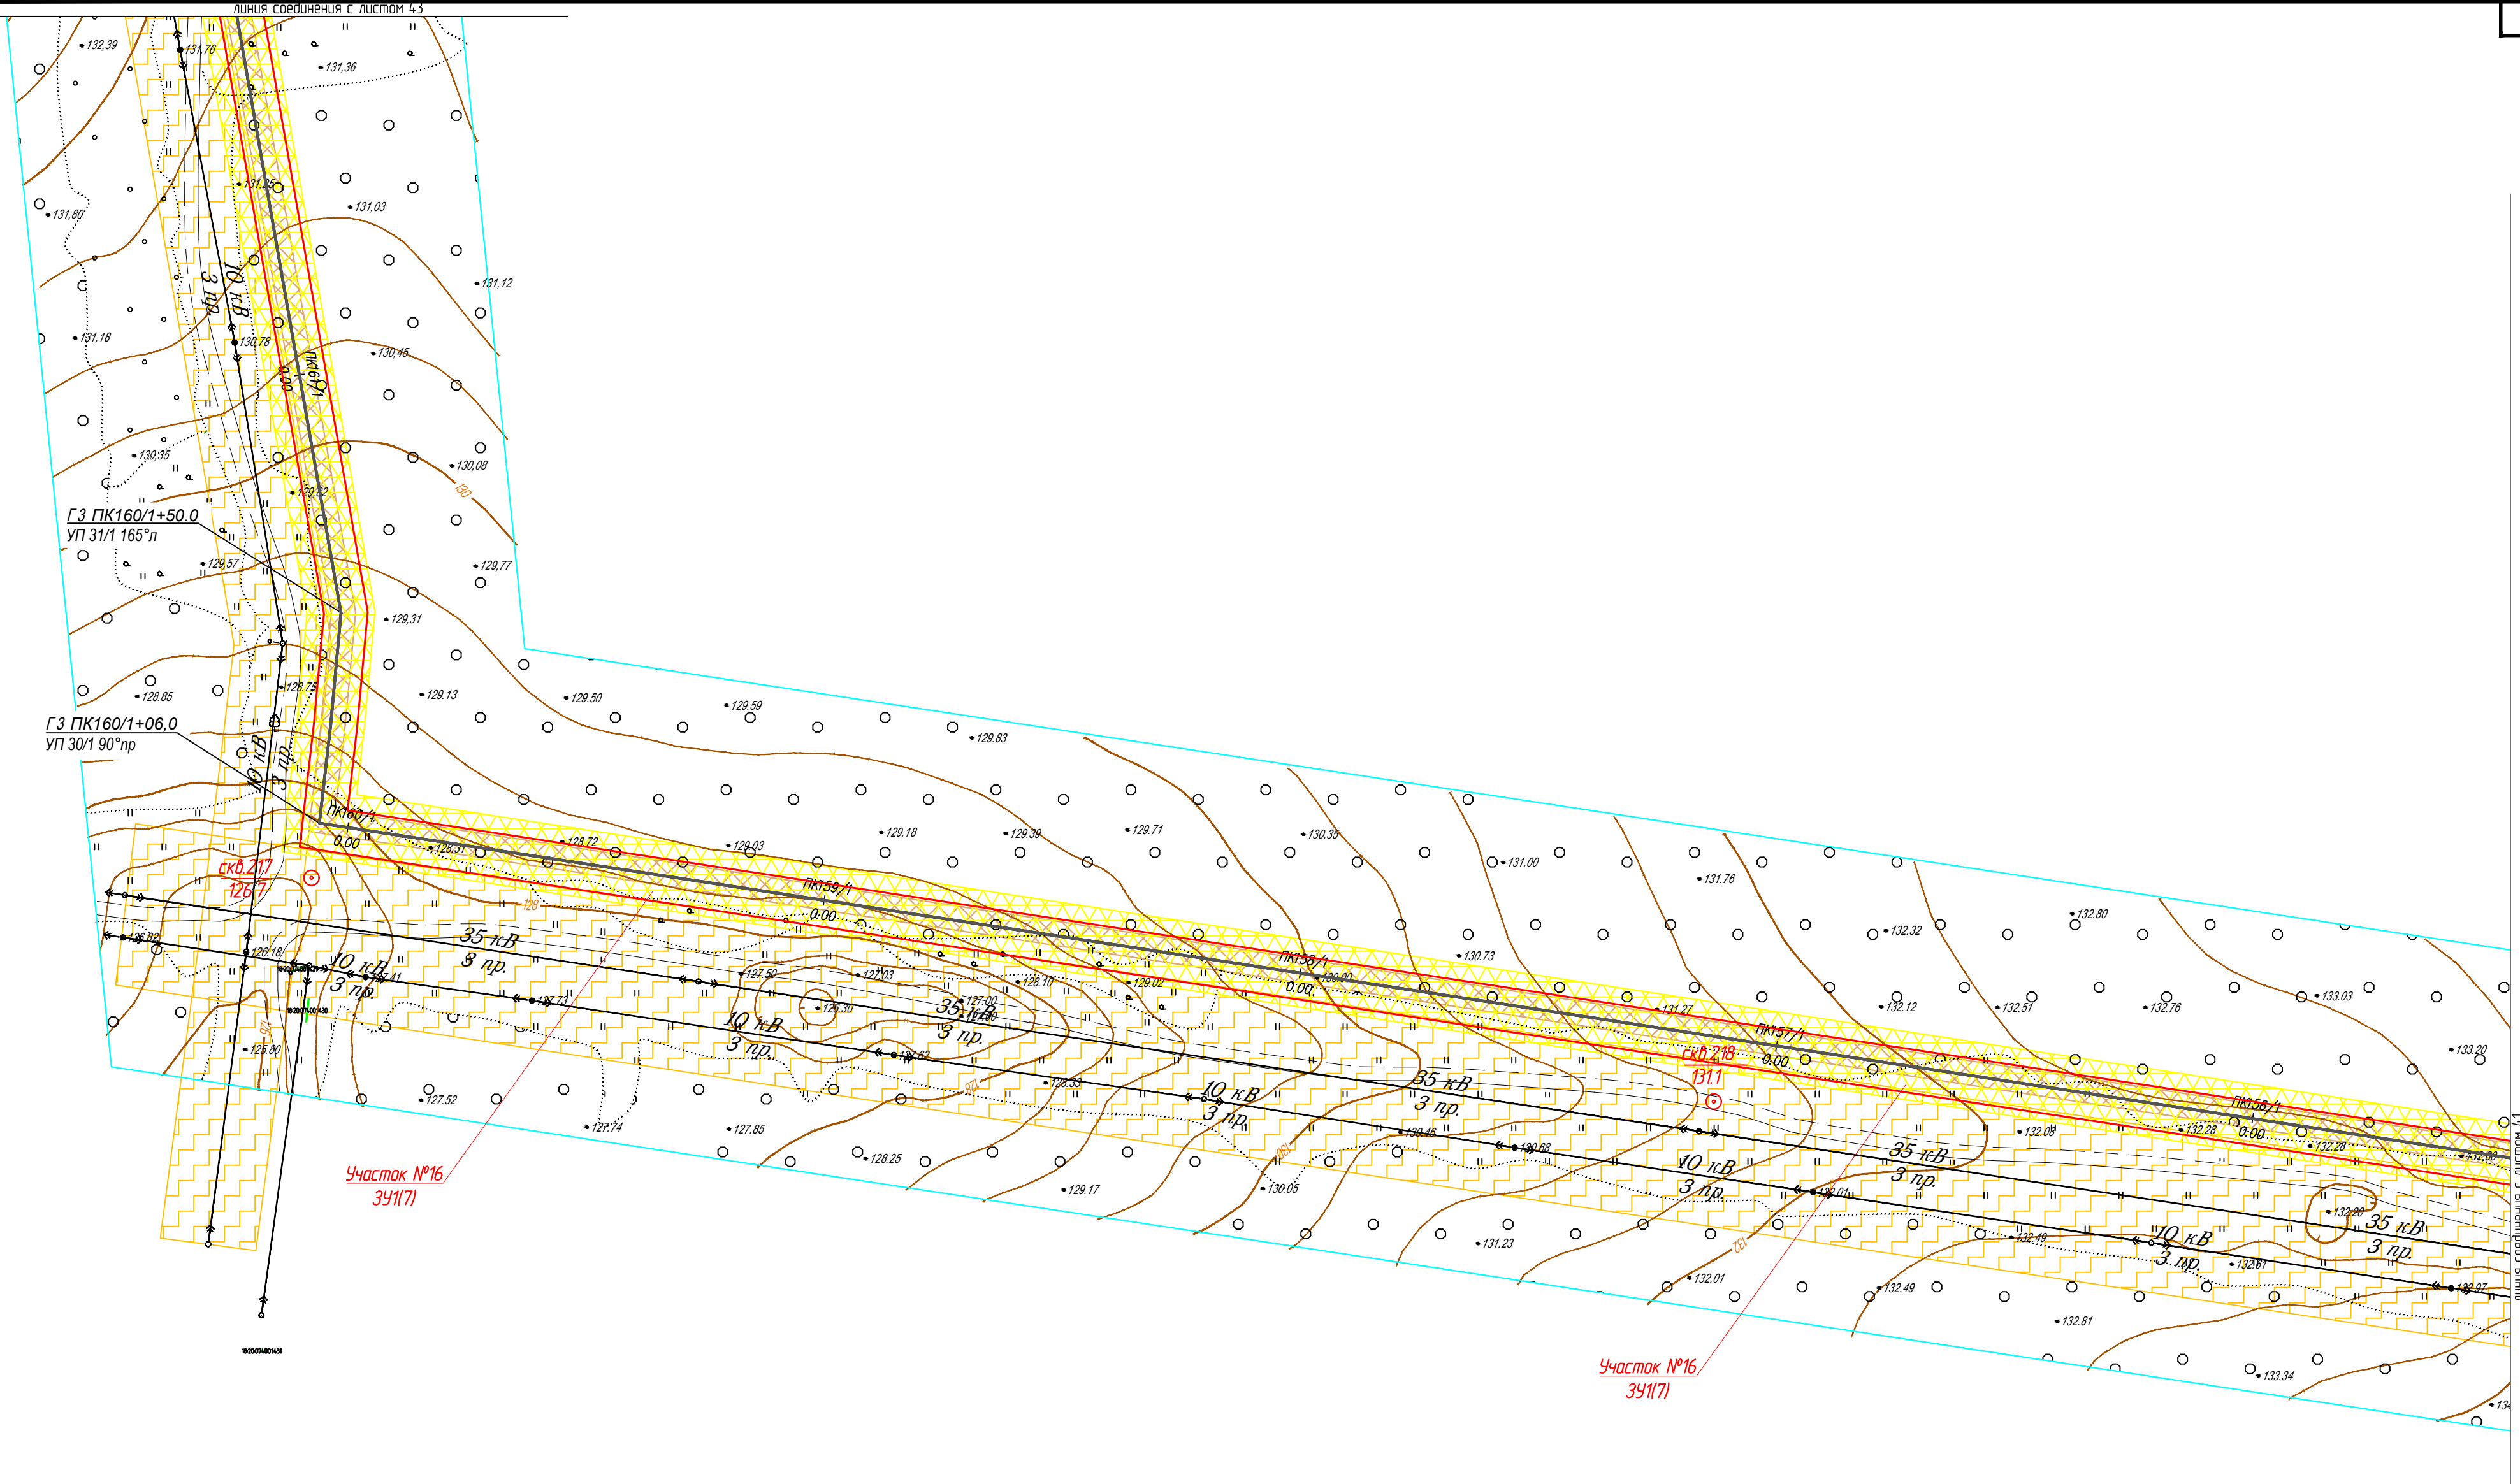
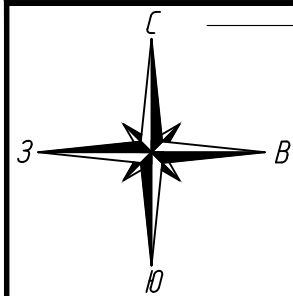


Условные обозначения:

- ось проектируемого объекта
- красные линии устанавливаемые
- граница кадастрового квартала
- граница земельного участка, в отношении которого планируется установление сервитута на период строительства и в последующем на период эксплуатации
- границы существующих земельных участков
- 18:20:050006:59 номер земельного участка по данным государственного кадастра недвижимости
- охранная зона проектируемого объекта
- зона градостроительных ограничений
- охранные зоны автодорог
- границы воохранной зоны водных объектов
- охранные зоны водопроводов
- охранные зоны ЛЭП
- охранные зоны кабелей связи
- охранные зоны нефтепроводов

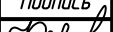						1187-18-009-ППТ			
						Газопровод межпоселковый с. Сюмси – д. Русская Бабья – д. Удмуртская Бабья – д. Балма – с. Кильмезь с отводом на с. Муки-Какси, ст. Горек, д. Васькина, д. Блаж –Юс, ст. Пижил Сюмсинского района Удмуртской Республики			
Изм.	Колуч.	Лист	№ док.	Подпись	Дата	Проект планировки территории	Стадия	Лист	Листов
Разработ.	Маслова						П	42	
Проверил	Бурдин					План газопровода М1:1000	 РЕГИОН ГАЗ проектное бюро		
Н.контр.	Бурдин								
ГИП	Мошкин								

Взам. инж.М	
Подпись и дата	
Инф. и подл.	

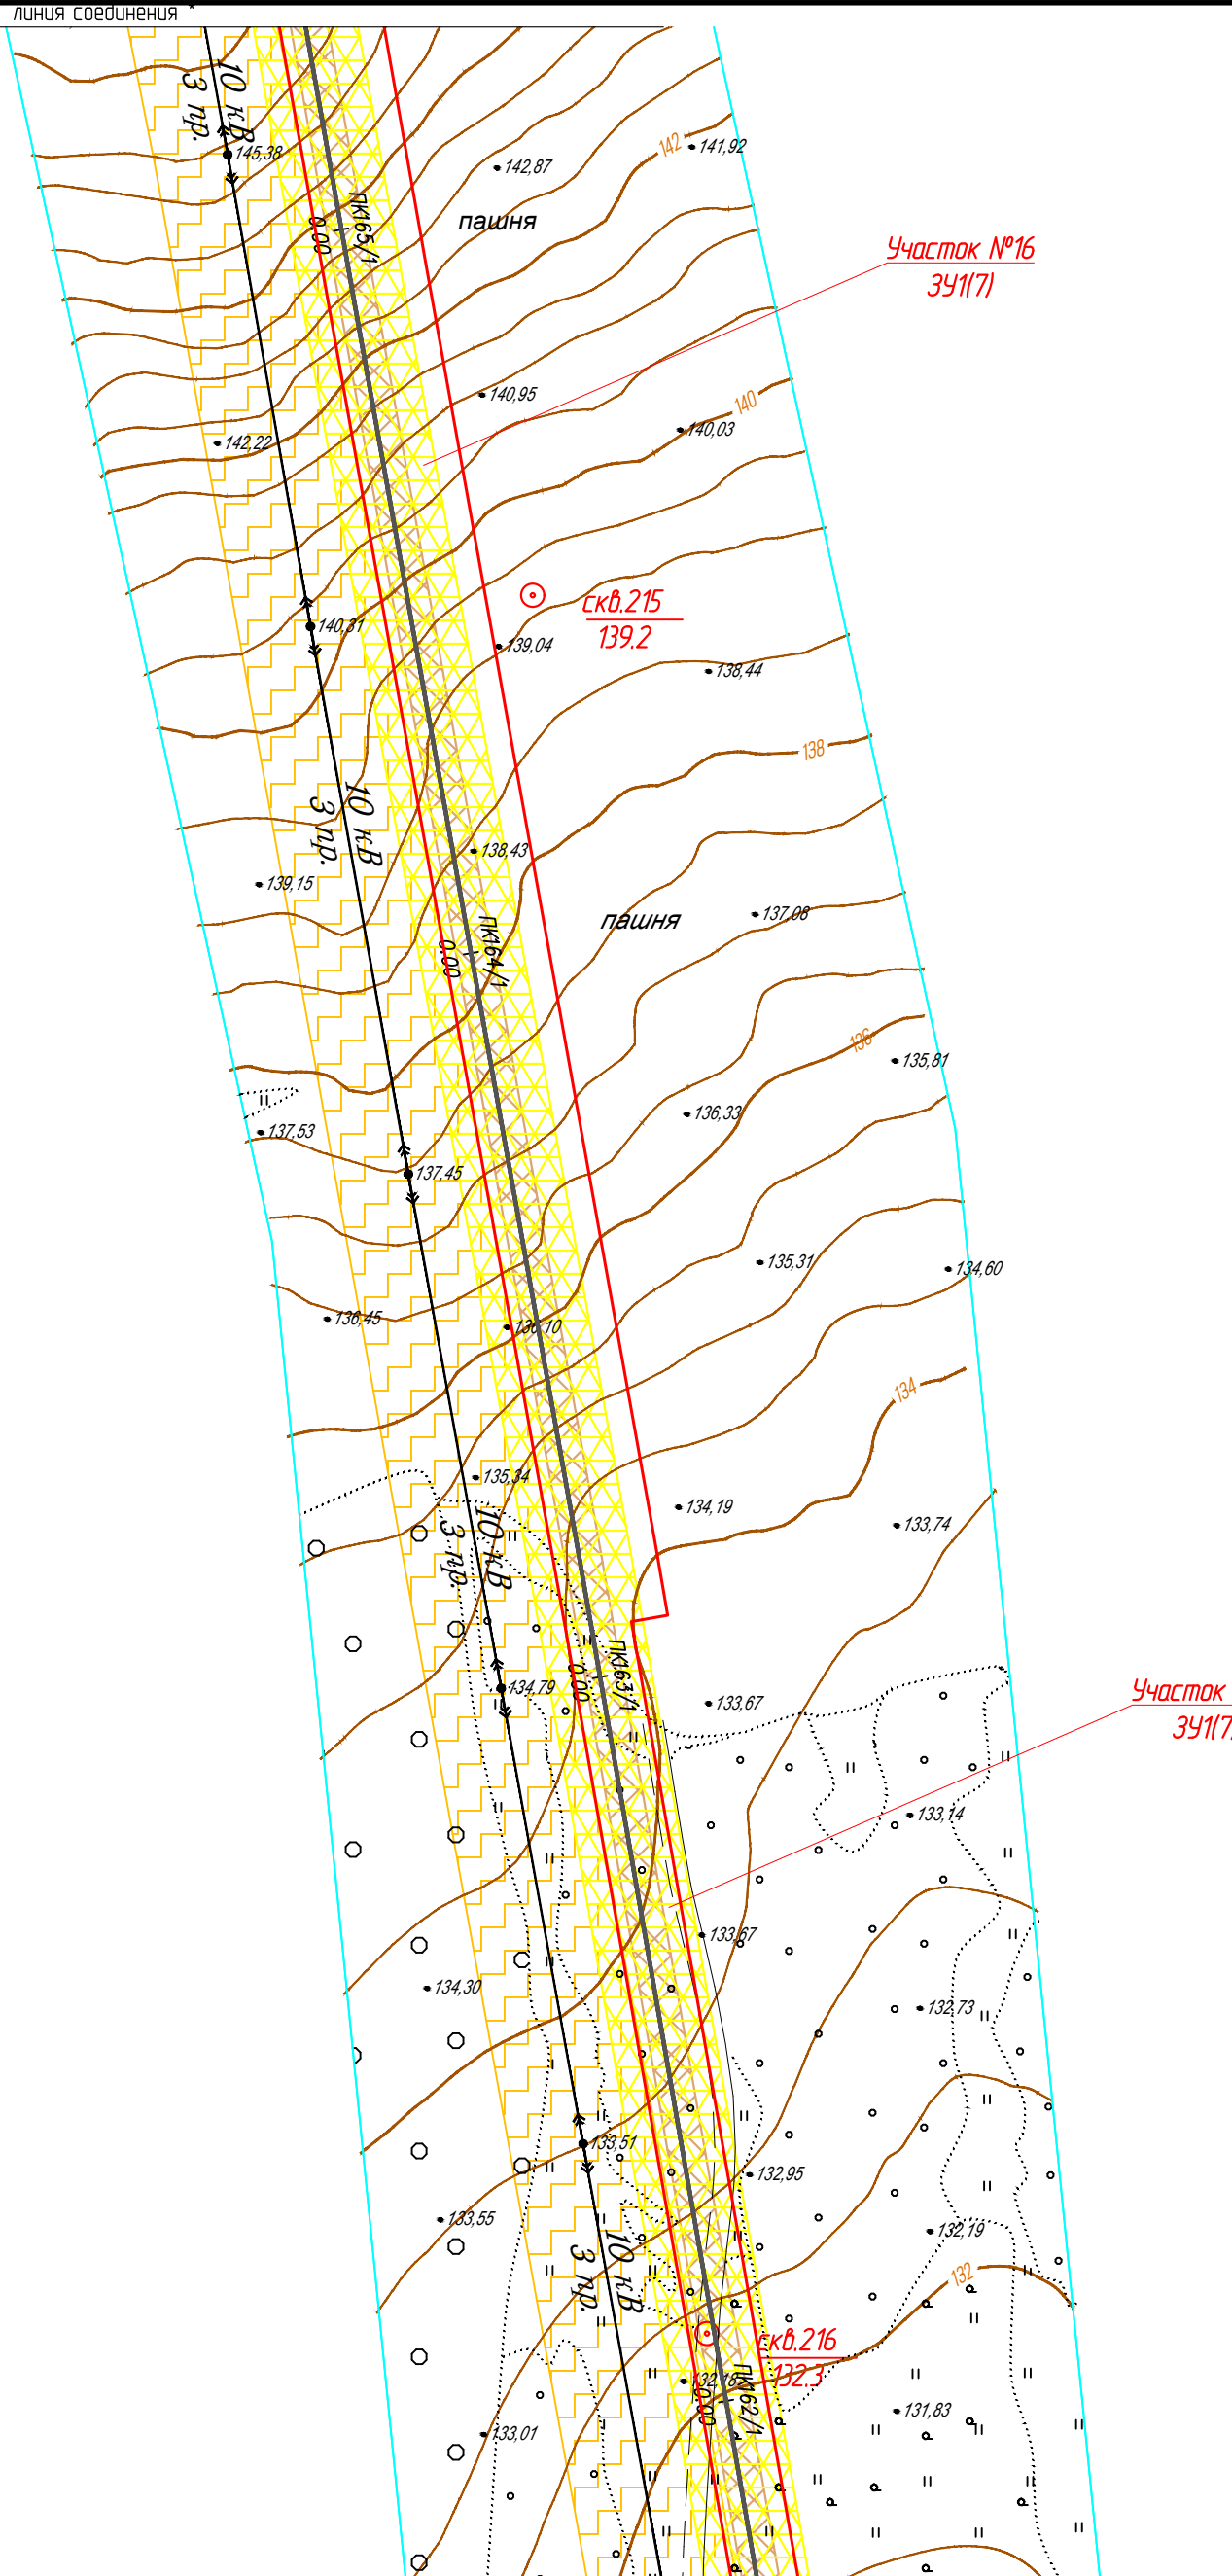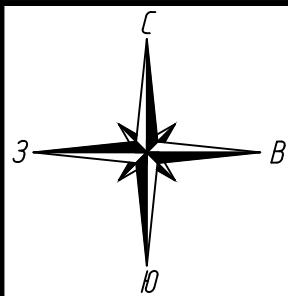


линия соединения с листом 42

Условные обозначения:


- ось проектируемого объекта
- красные линии устанавливаемые
- граница кадастрового квартала
- граница земельного участка, в отношении которого планируется установление сервитута на период строительства и в последующем на период эксплуатации
- границы существующих земельных участков
- номер земельного участка по данным государственного кадастра недвижимости
- охранная зона проектируемого объекта

- зона градостроительных ограничений
- охранные зоны автодорог
- границы оохранной зоны водных объектов
- охранные зоны водопроводов
- охранные зоны ЛЭП
- охранные зоны кабелей связи
- охранные зоны нефтепроводов

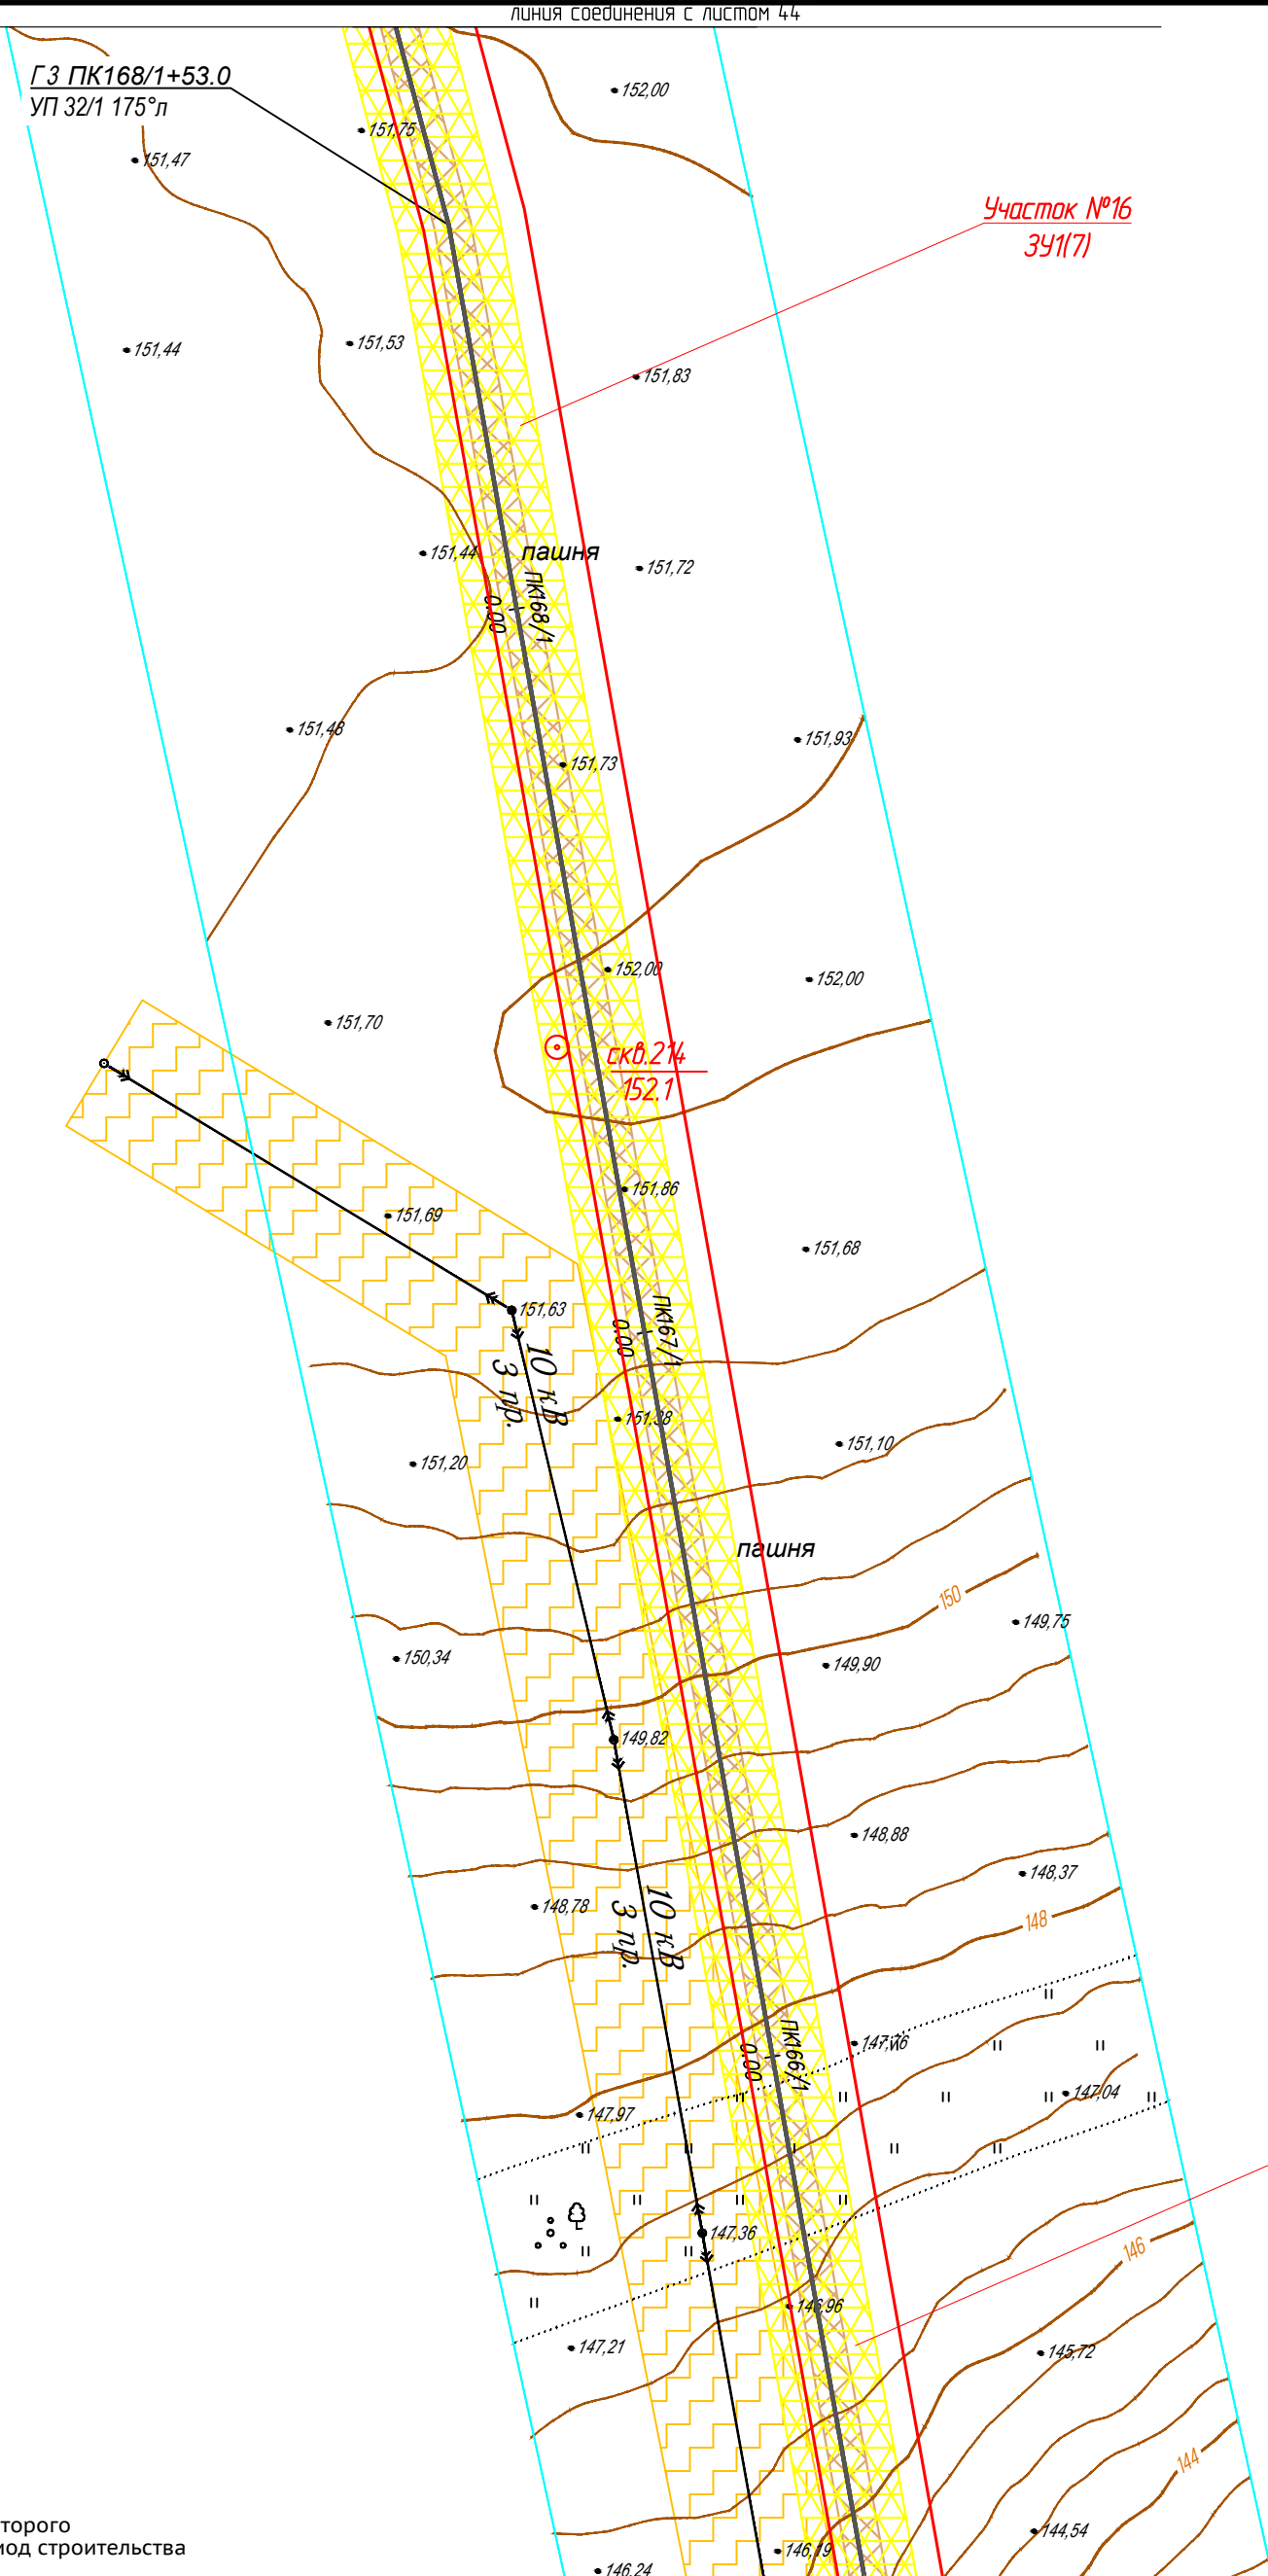


линия соединения с листом 44


						1187-18-009-ППТ			
						Газопровод межпоселковый с. Сюмси – д. Русская Бабья – д. Удмуртская Бабья – д. Балма – с. Кильмезь с отводом на с. Муки-Какси, ст. Горек, д. Васьякина, д. Блаж –Юс, ст. Пижил Сюмсинского района Удмуртской Республики			
Изм.	Колуч.	Лист	№ док.	Подпись	Дата	Проект планировки территории	Стадия	Лист	Листов
Разработ.	Маслова						П	43	
Проверил	Бурдин					План газопровода М1:1000	 РЕГИОН ГАЗ проектное бюро		
Н.контр	Бурдин								
ГИП	Машкин								

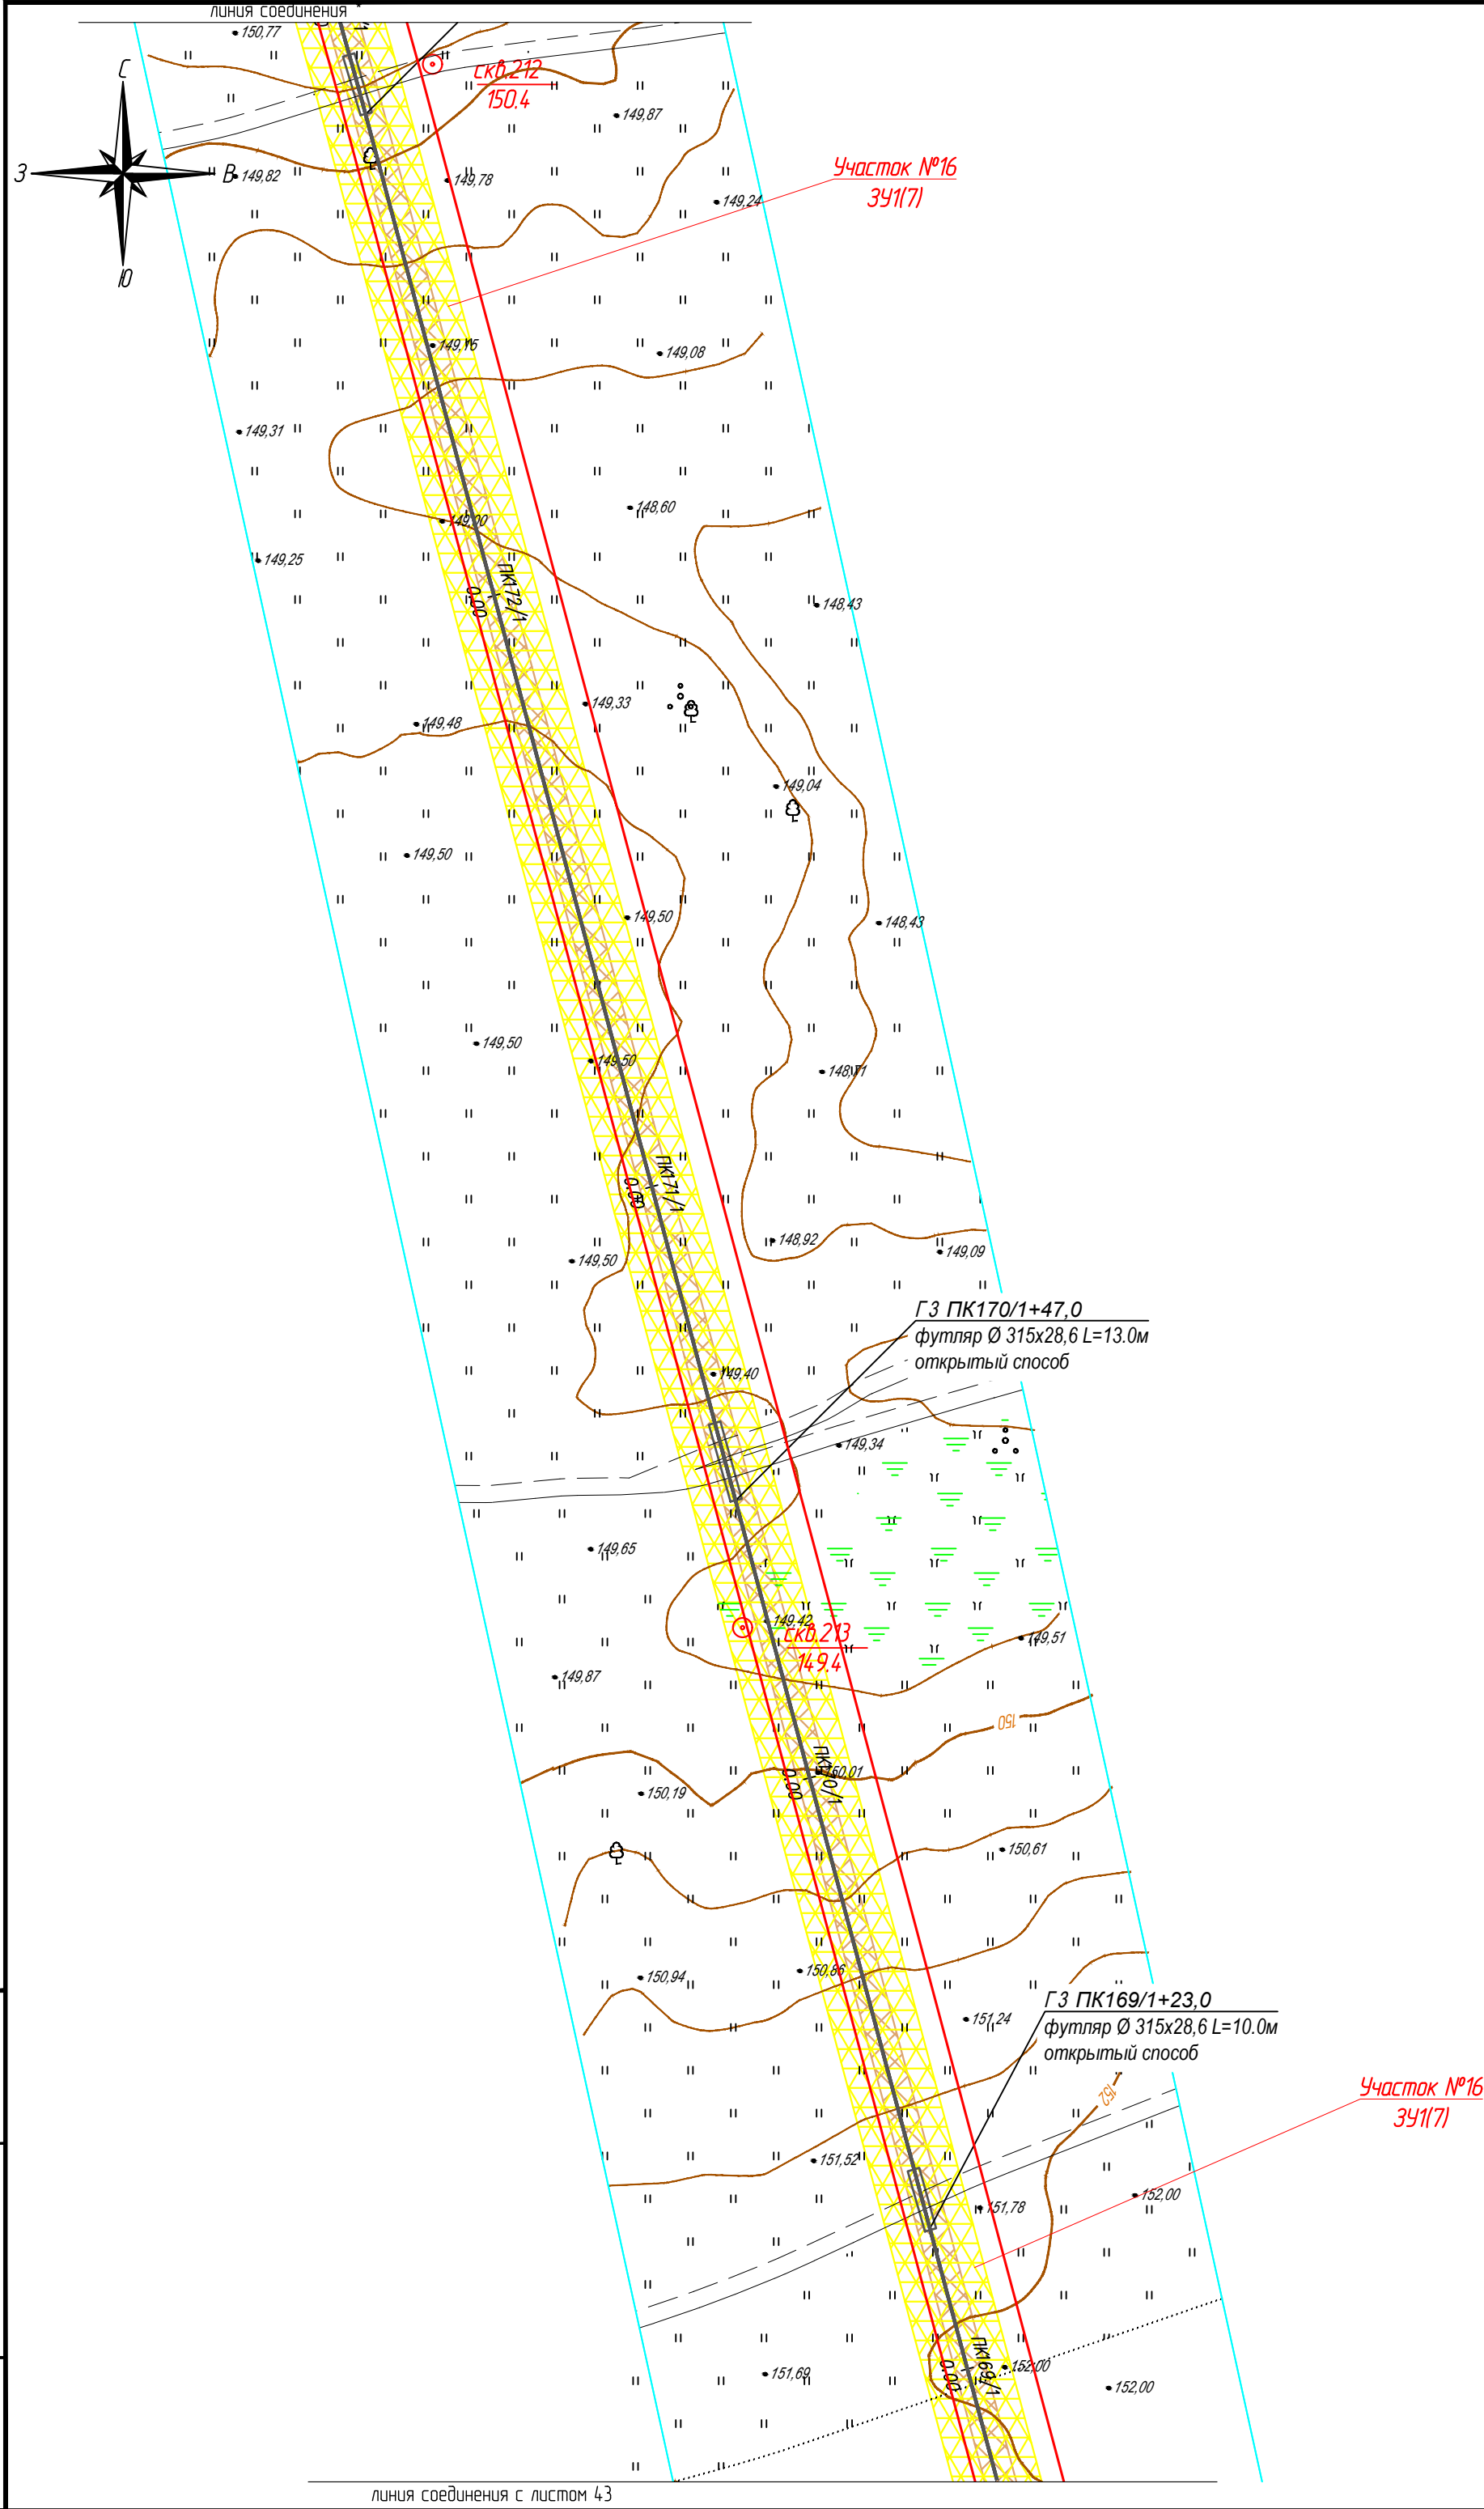

- Условные обозначения:
- ось проектируемого объекта
 - красные линии устанавливаемые
 - граница кадастрового квартала
 - граница земельного участка, в отношении которого планируется установление сервитута на период строительства и в последующем на период эксплуатации
 - границы существующих земельных участков
 - 18:20:050006:59 номер земельного участка по данным государственного кадастра недвижимости
 - охранный зона проектируемого объекта
 - зона градостроительных ограничений
 - охранные зоны автодорог
 - границы оохранной зоны водных объектов
 - охранные зоны водопроводов
 - охранные зоны ЛЭП
 - охранные зоны кабелей связи
 - охранные зоны нефтепроводов

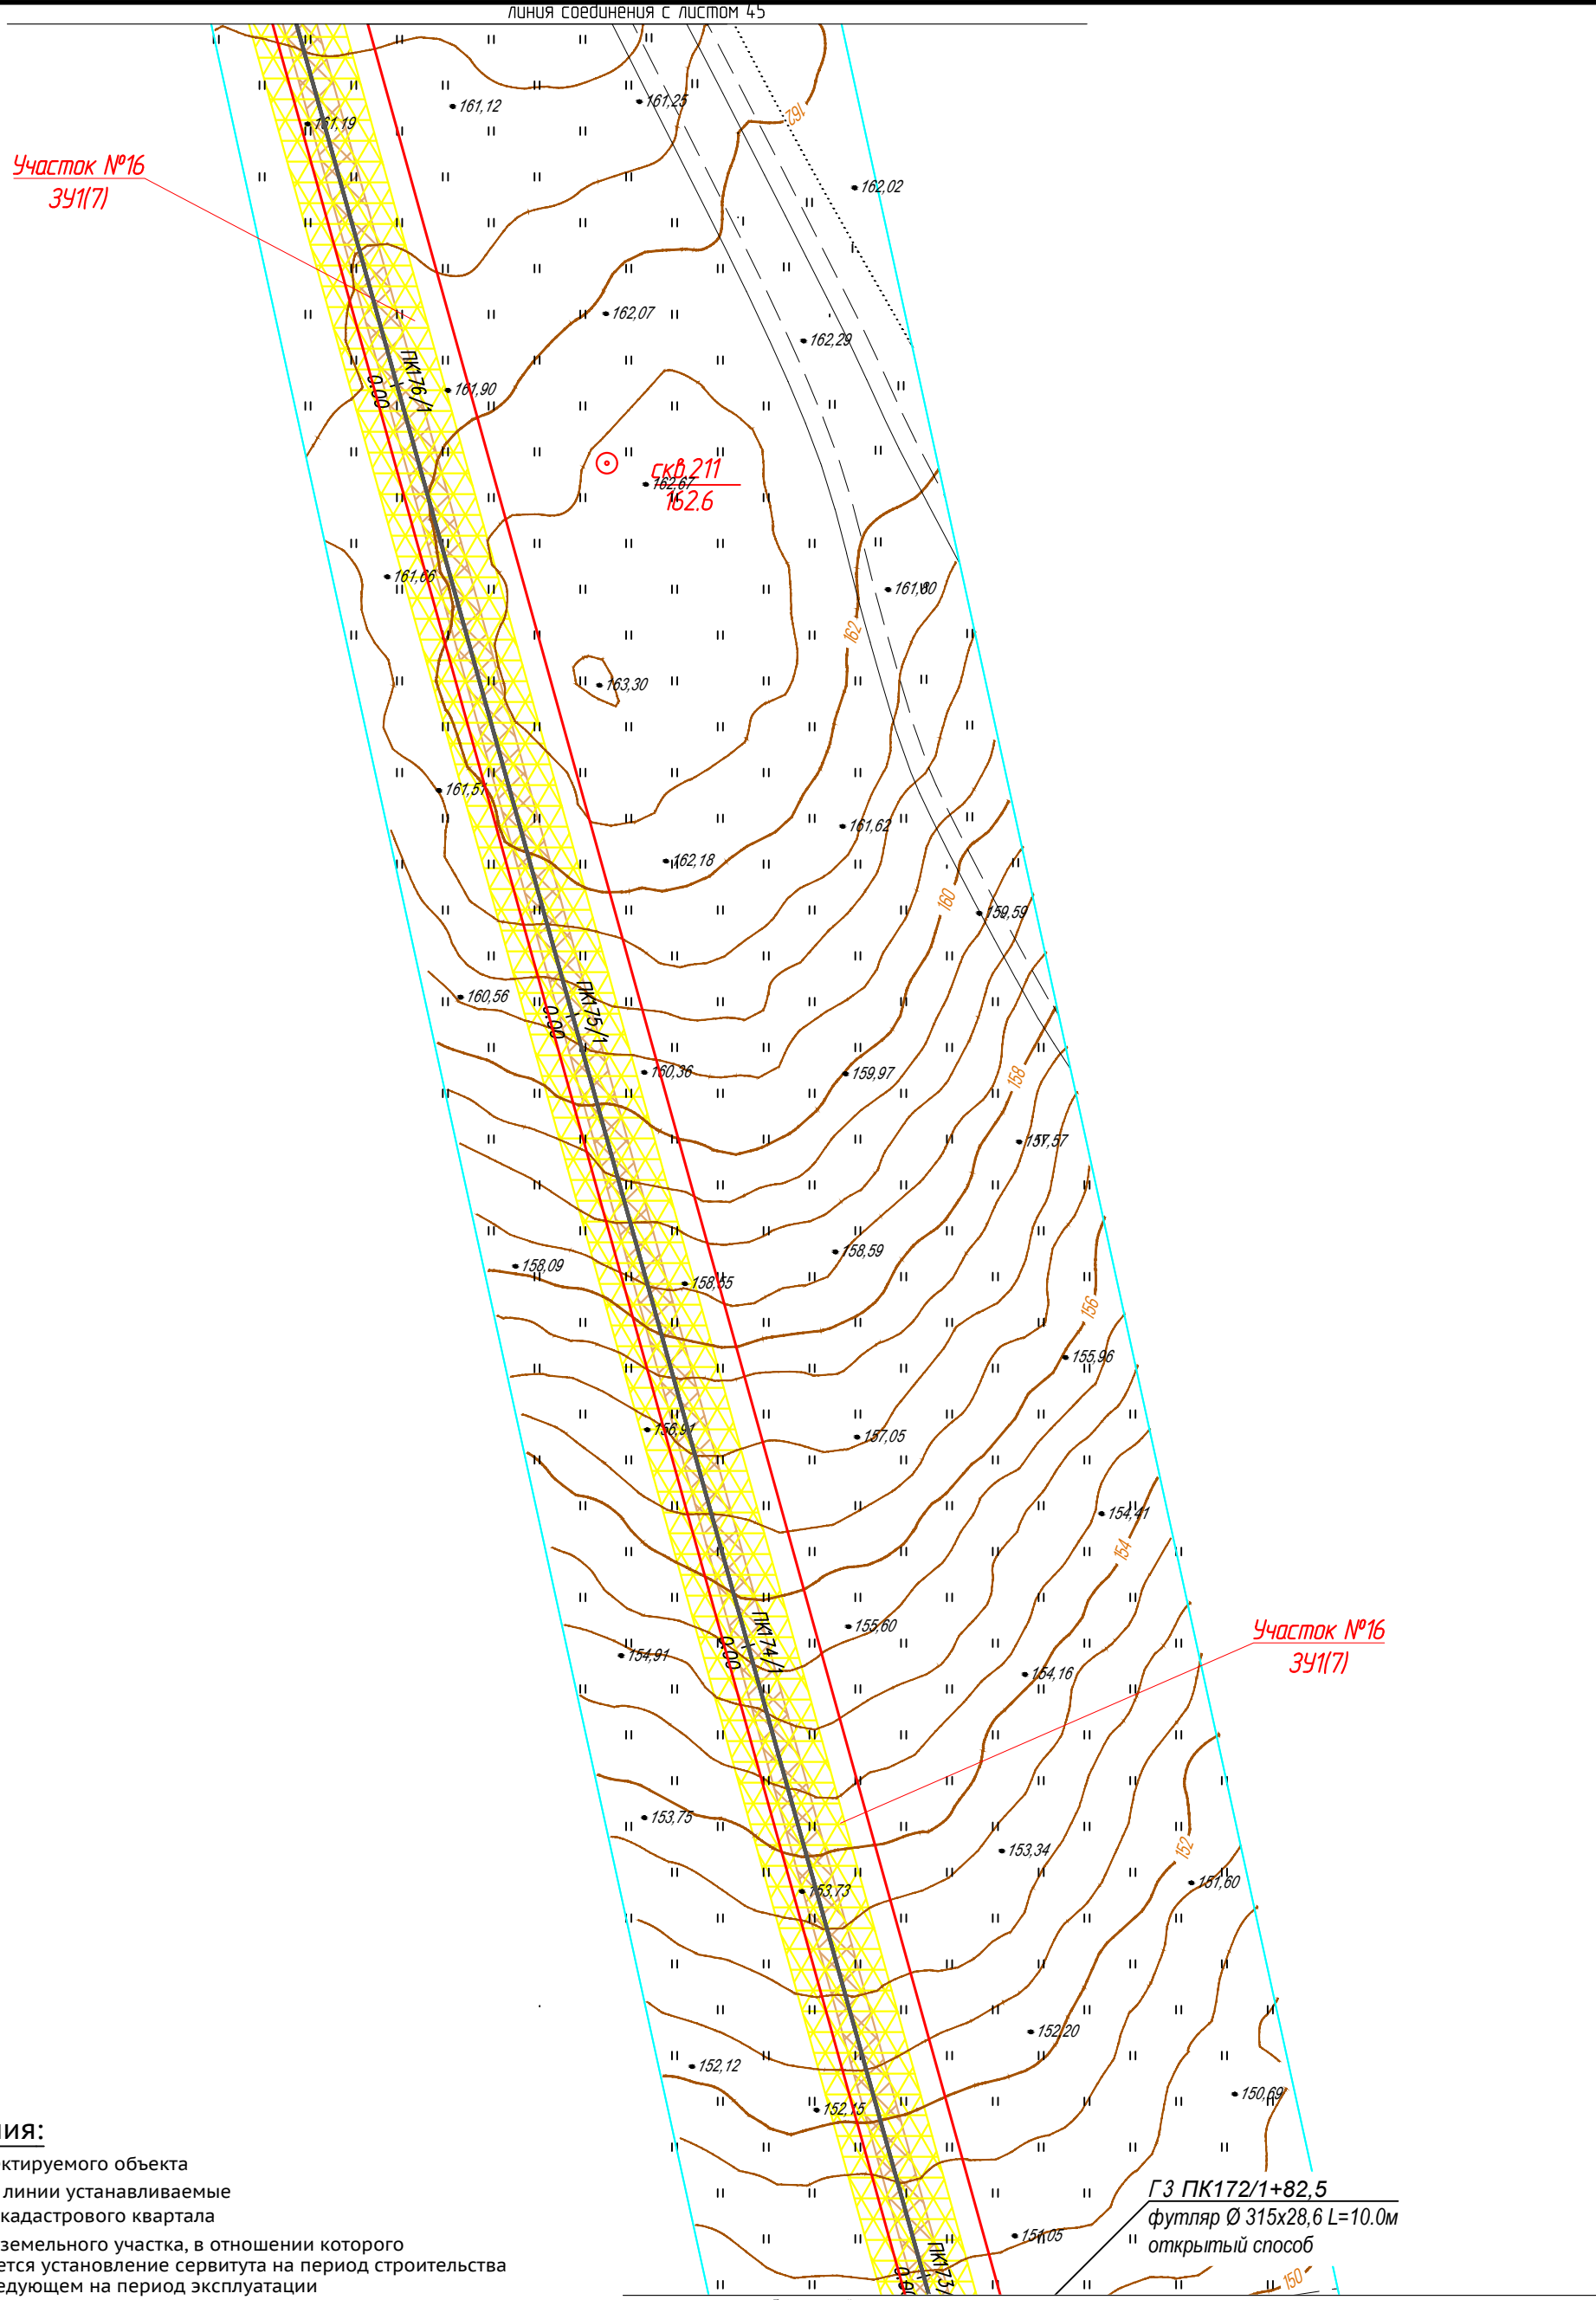


						1187-18-009-ППТ			
						Газопровод межпоселковый с. Сюмси – д. Русская Баба – д. Удмуртская Баба – д. Балма – с. Кильмезь с отводом на с. Муки-Какси, ст. Свирек, д. Васьякина, д. Блаж –Юс, ст. Пижил Сюмсинского района Удмуртской Республики			
Изм.	Колуч.	Лист	№ док.	Подпись	Дата	Проект планировки территории	Стадия	Лист	Листов
Разработ.	Маслова						П	44	
Проверил	Бурдин					План газопровода М1:1000		РЕГИОН ГАЗ проектное бюро	
Н.контр.	Бурдин								
ГИП	Машкин								

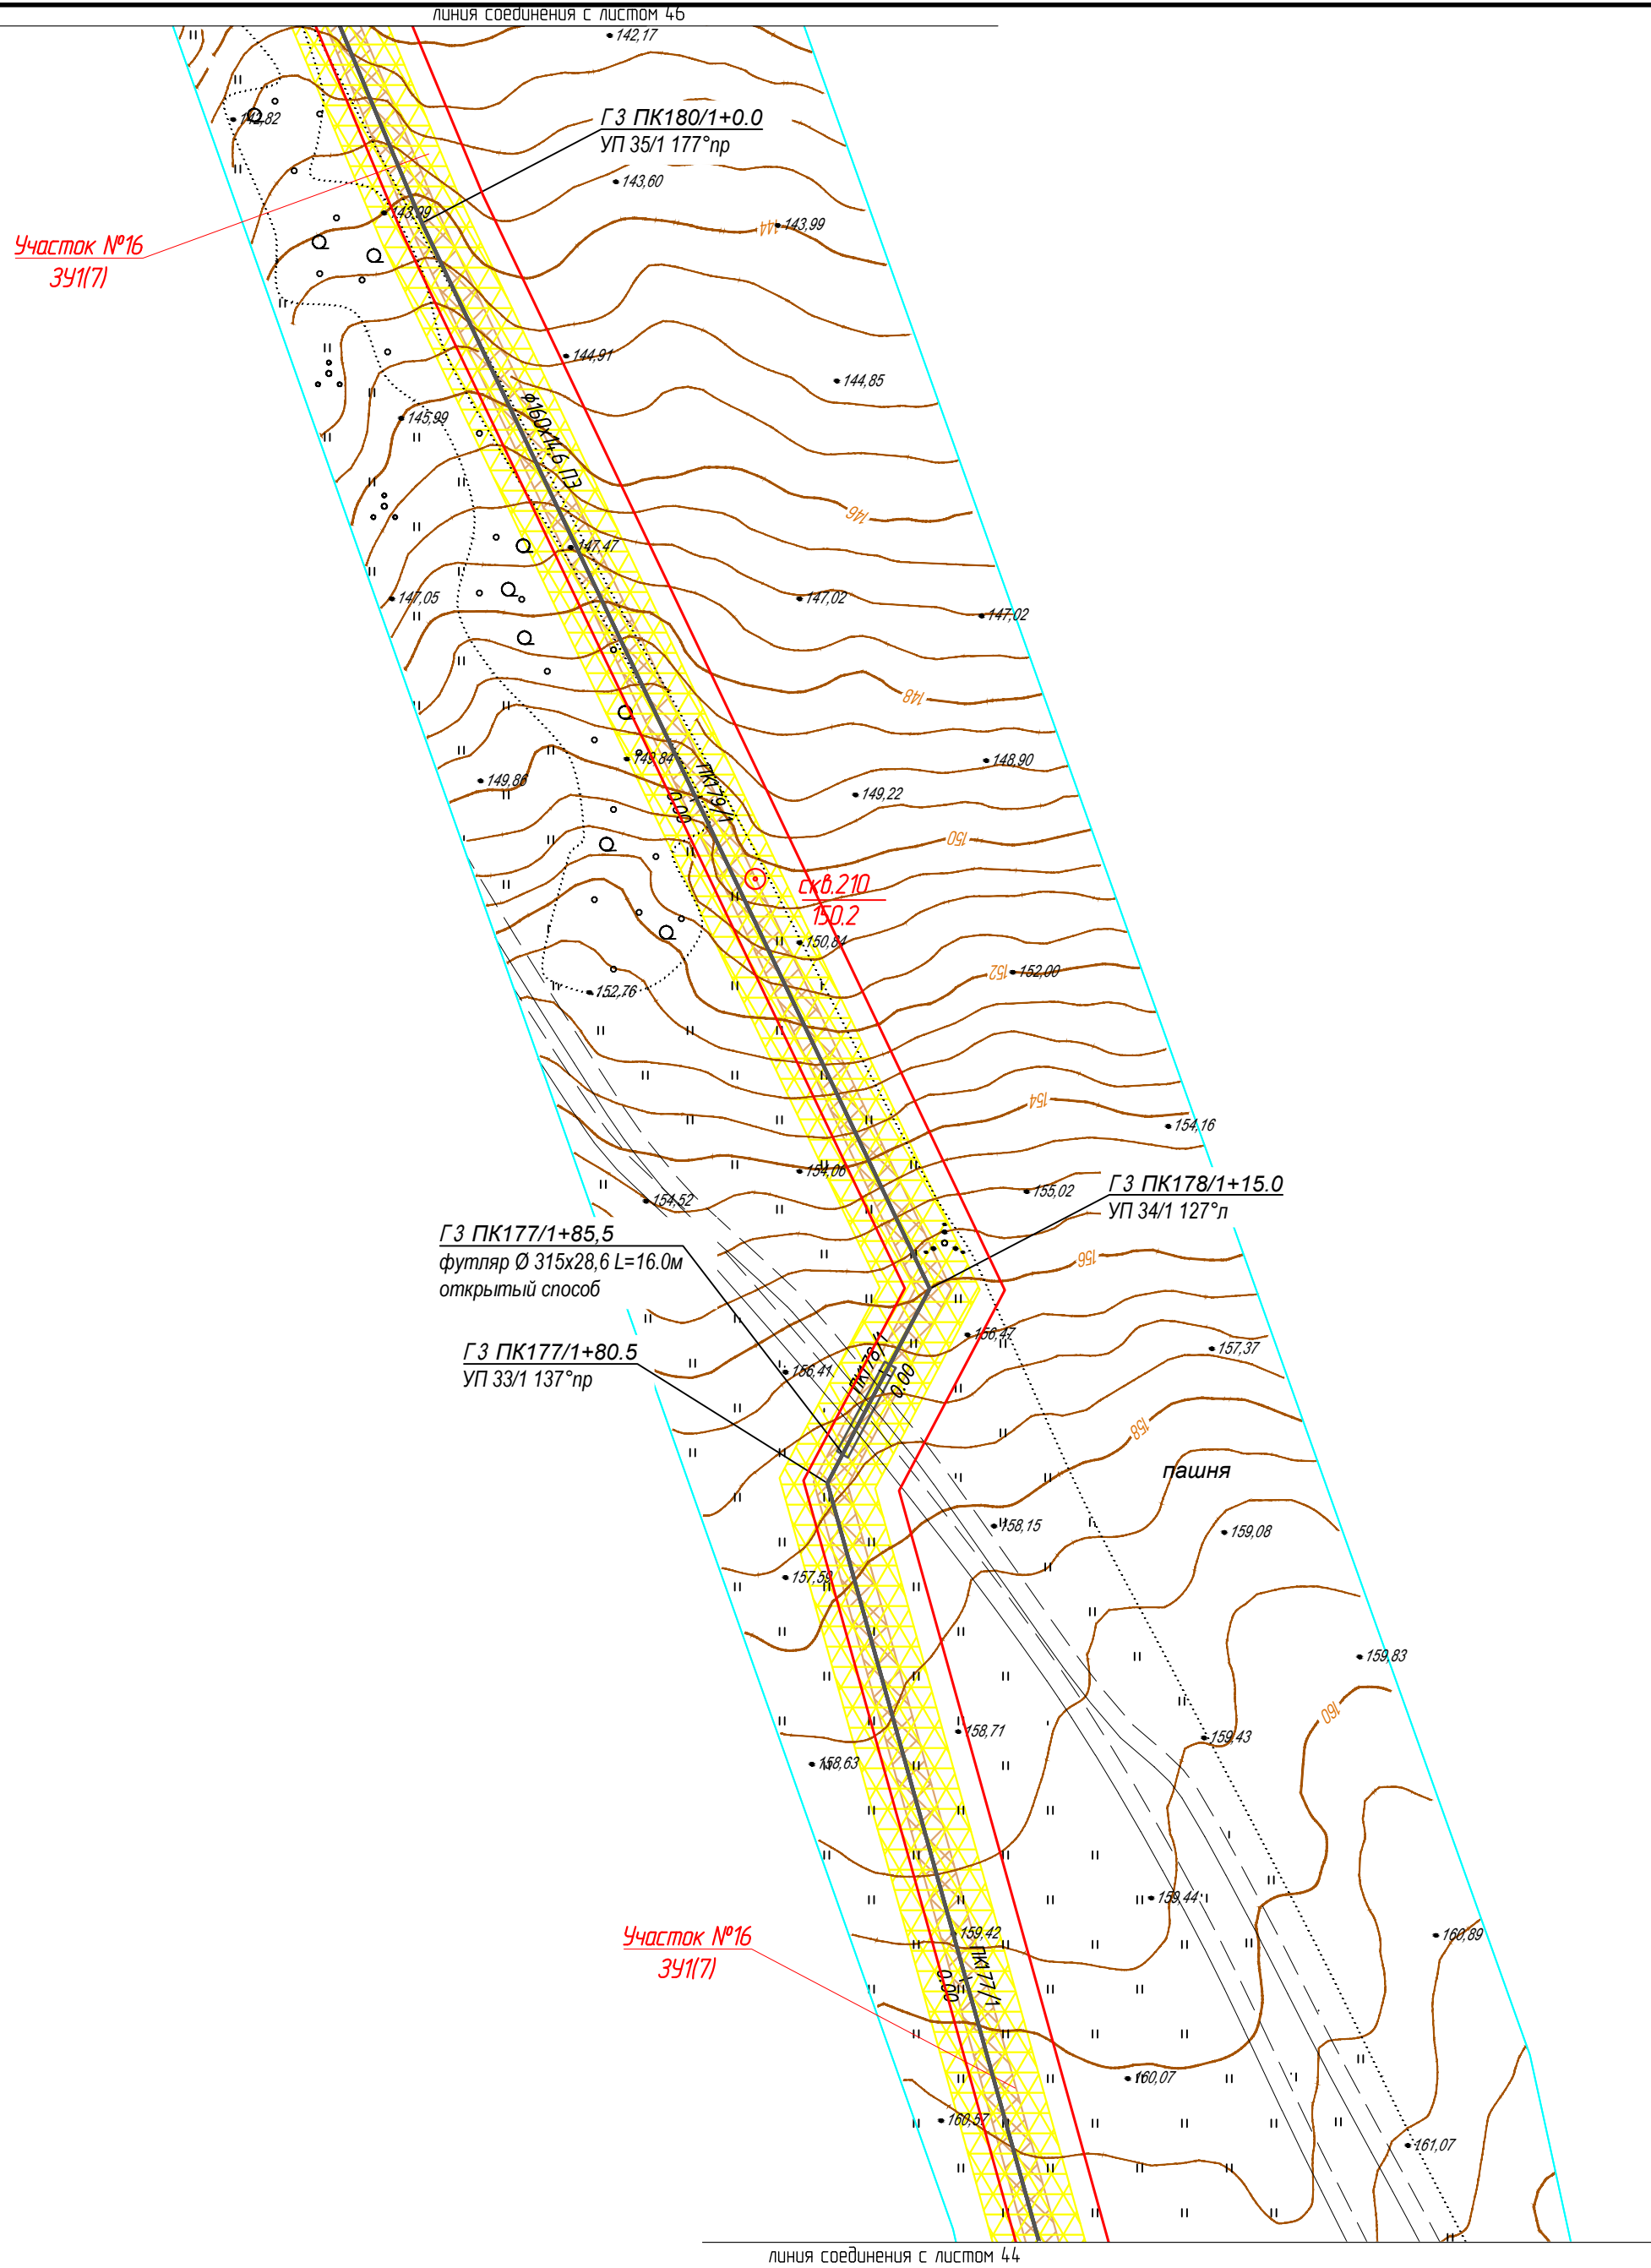

 ось проектируемого объекта
 красные линии устанавливаемые
 граница кадастрового квартала
 граница земельного участка, в отношении которого
 планируется установление сервитута на период строительства
 и в последующем на период эксплуатации
 границы существующих земельных участков

	охранная зона проектируемого объекта
	зона градостроительных ограничений
	охранные зоны автодорог
	границы воохранной зоны водных объектов
	охранные зоны водопроводов
	охранные зоны ЛЭП
	охранные зоны кабелей связи
	охранные зоны нефтепроводов

Формат А2

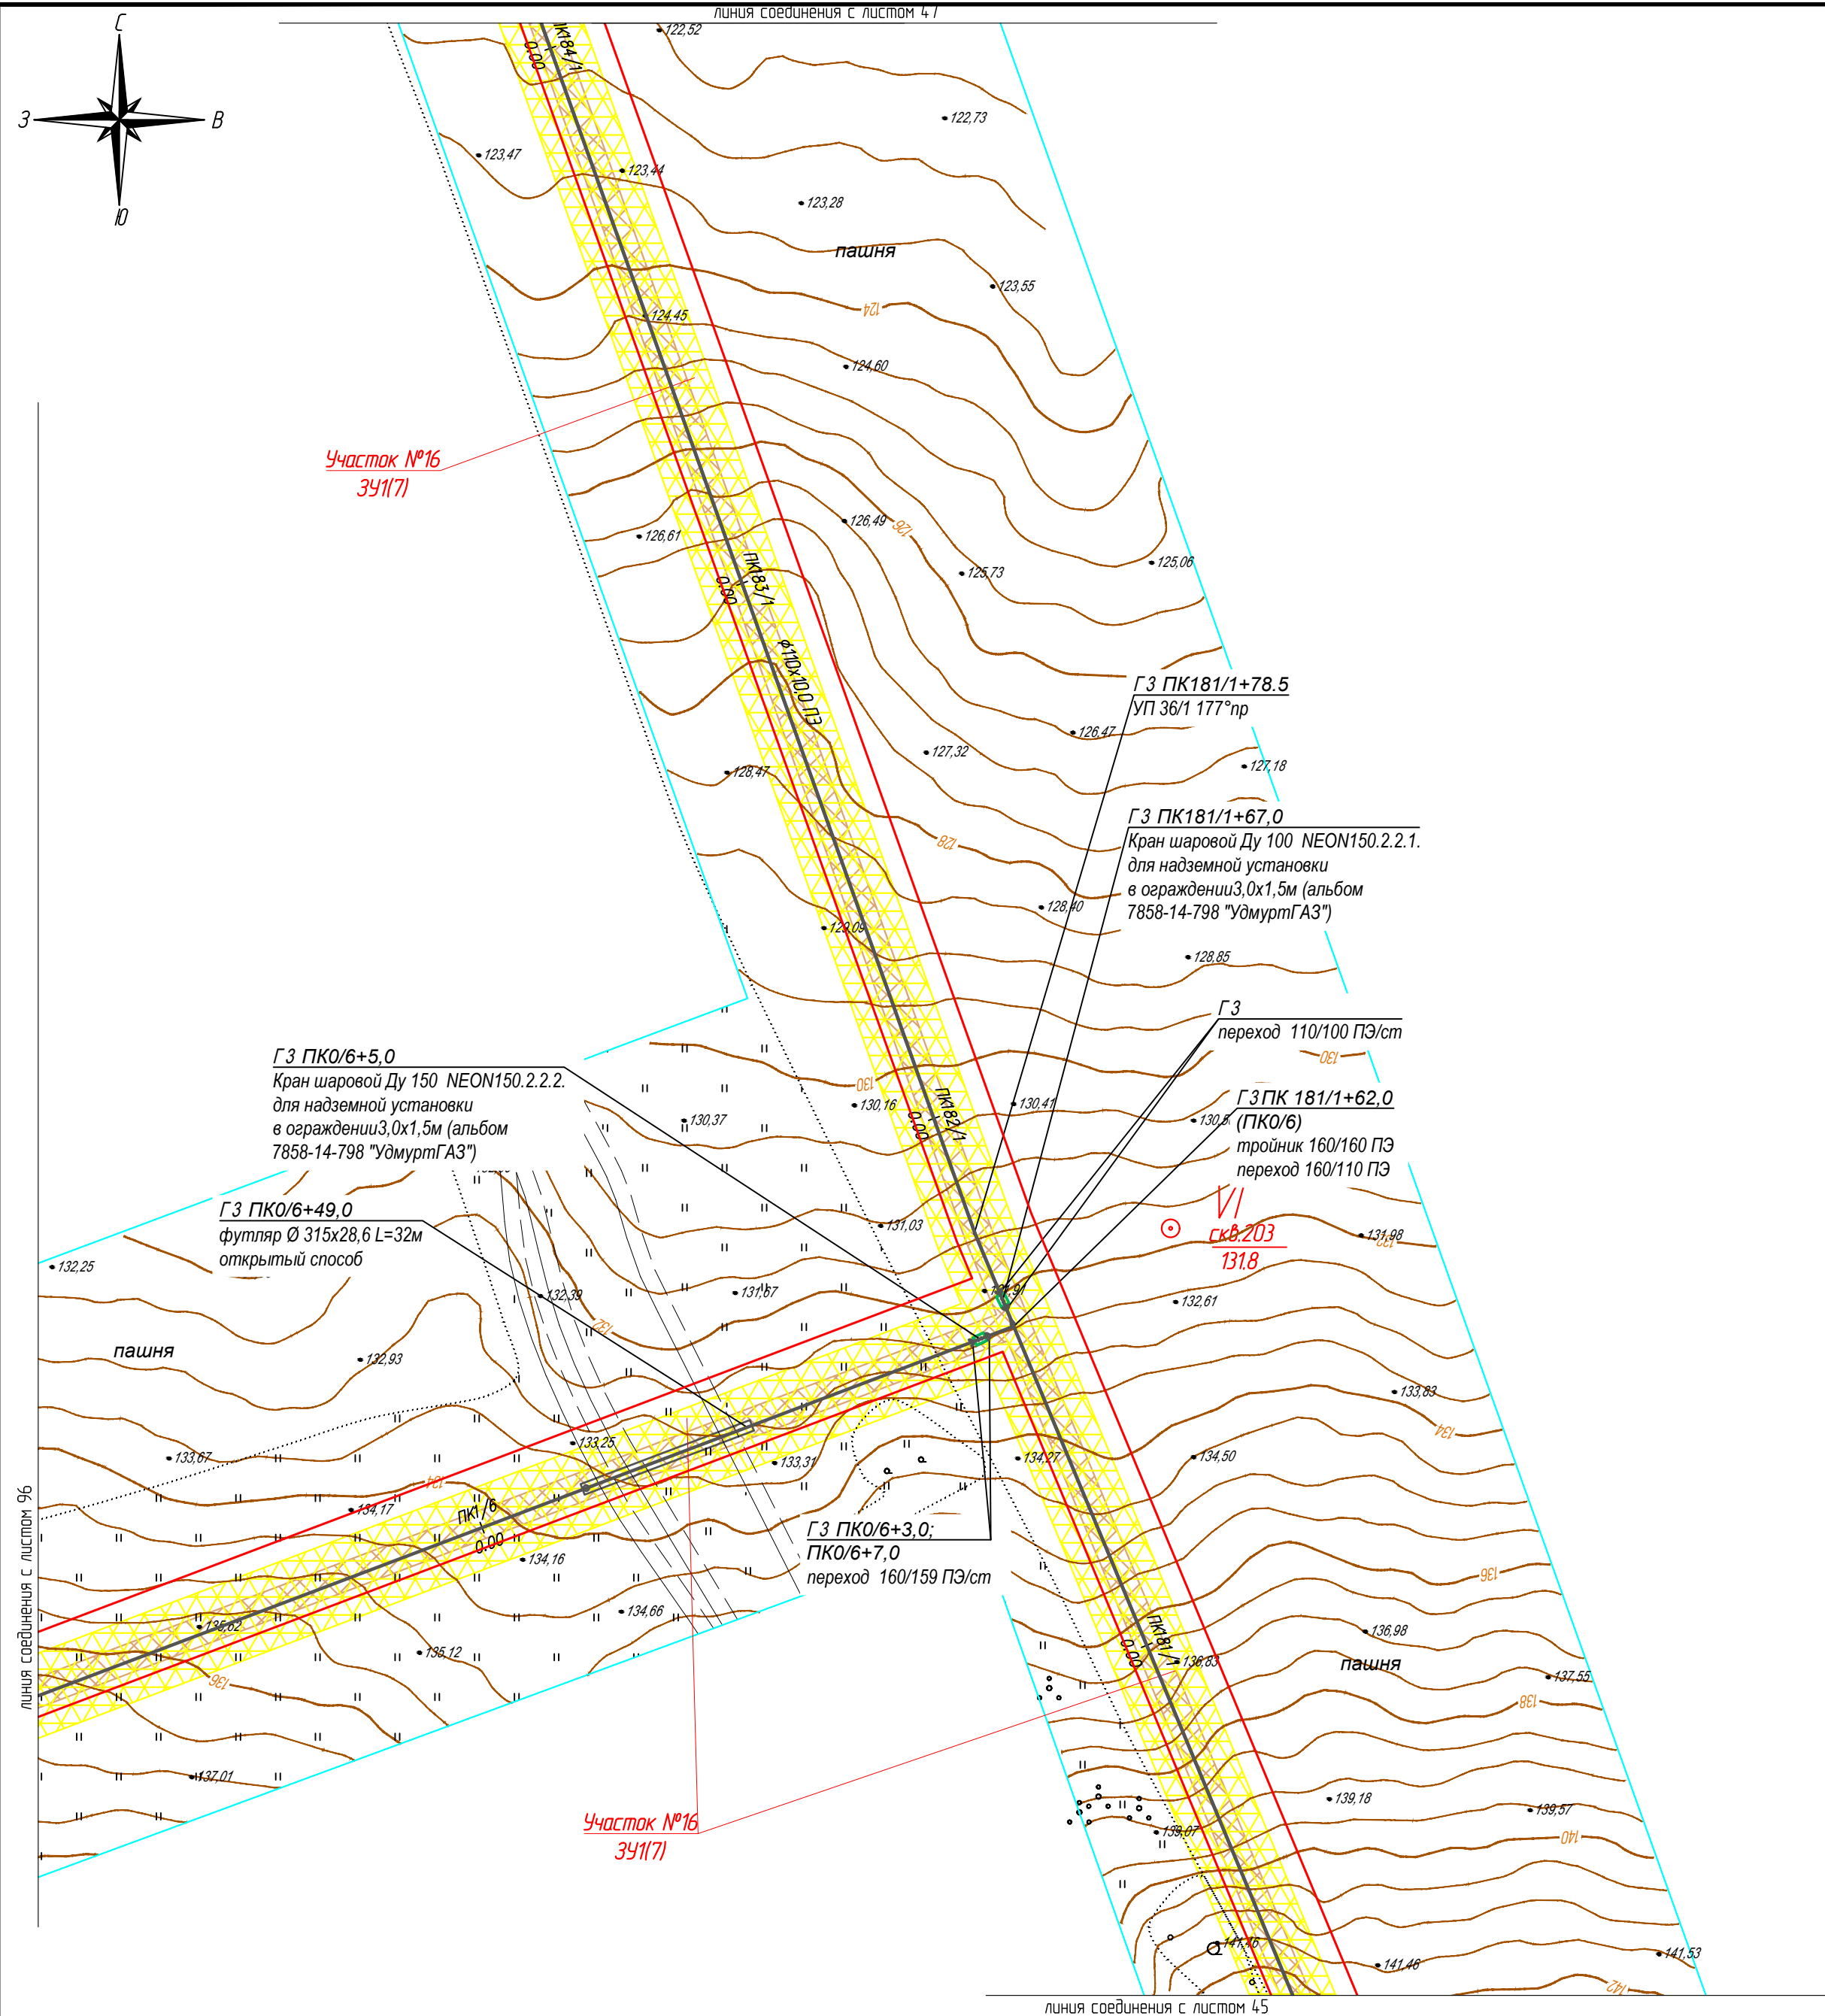


Условные обозначения:

- | | |
|---|---|
|  | ось проектируемого объекта |
|  | красные линии устанавливаемые |
|  | граница кадастрового квартала |
|  | граница земельного участка, в отношении которого планируется установление сервитута на период строительства |
|  | и в последующем на период эксплуатации |
| | границы существующих земельных участков |
| 18:20:0500006:59 | номер земельного участка по данным государственного кадастра недвижимости |
|  | охранная зона проектируемого объекта |
|  | зона градостроительных ограничений |
|  | охранные зоны автодорог |
|  | границы воохранной зоны водных объектов |
|  | охранные зоны водопроводов |
|  | охранные зоны ЛЭП |
|  | охранные зоны кабелей связи |
|  | охранные зоны нефтепроводов |

						1187-18-009-ППТ
						Газопровод межпоселковый с. Сямси - д. Русская Бабыя - д. Удмуртская Бабыя - д. Балма - с. Кильмезь с отводом на с. Муки-Какси, ст. Сорек, д. Васьякино, д. Блаж - Юс, ст. Нижил Сямсинского района Удмуртской Республики
Изм.	Колуч.	Лист	№ док.	Подпись	Дата	
Разраб.	Маслова			<i>Маслова</i>		Проект планировки территории
Проверил	Бурдин			<i>Бурдин</i>		
Н.контр	Бурдин			<i>Бурдин</i>		План газопровода М1:1000
ГИП	Мошкин			<i>Мошкин</i>		
						 




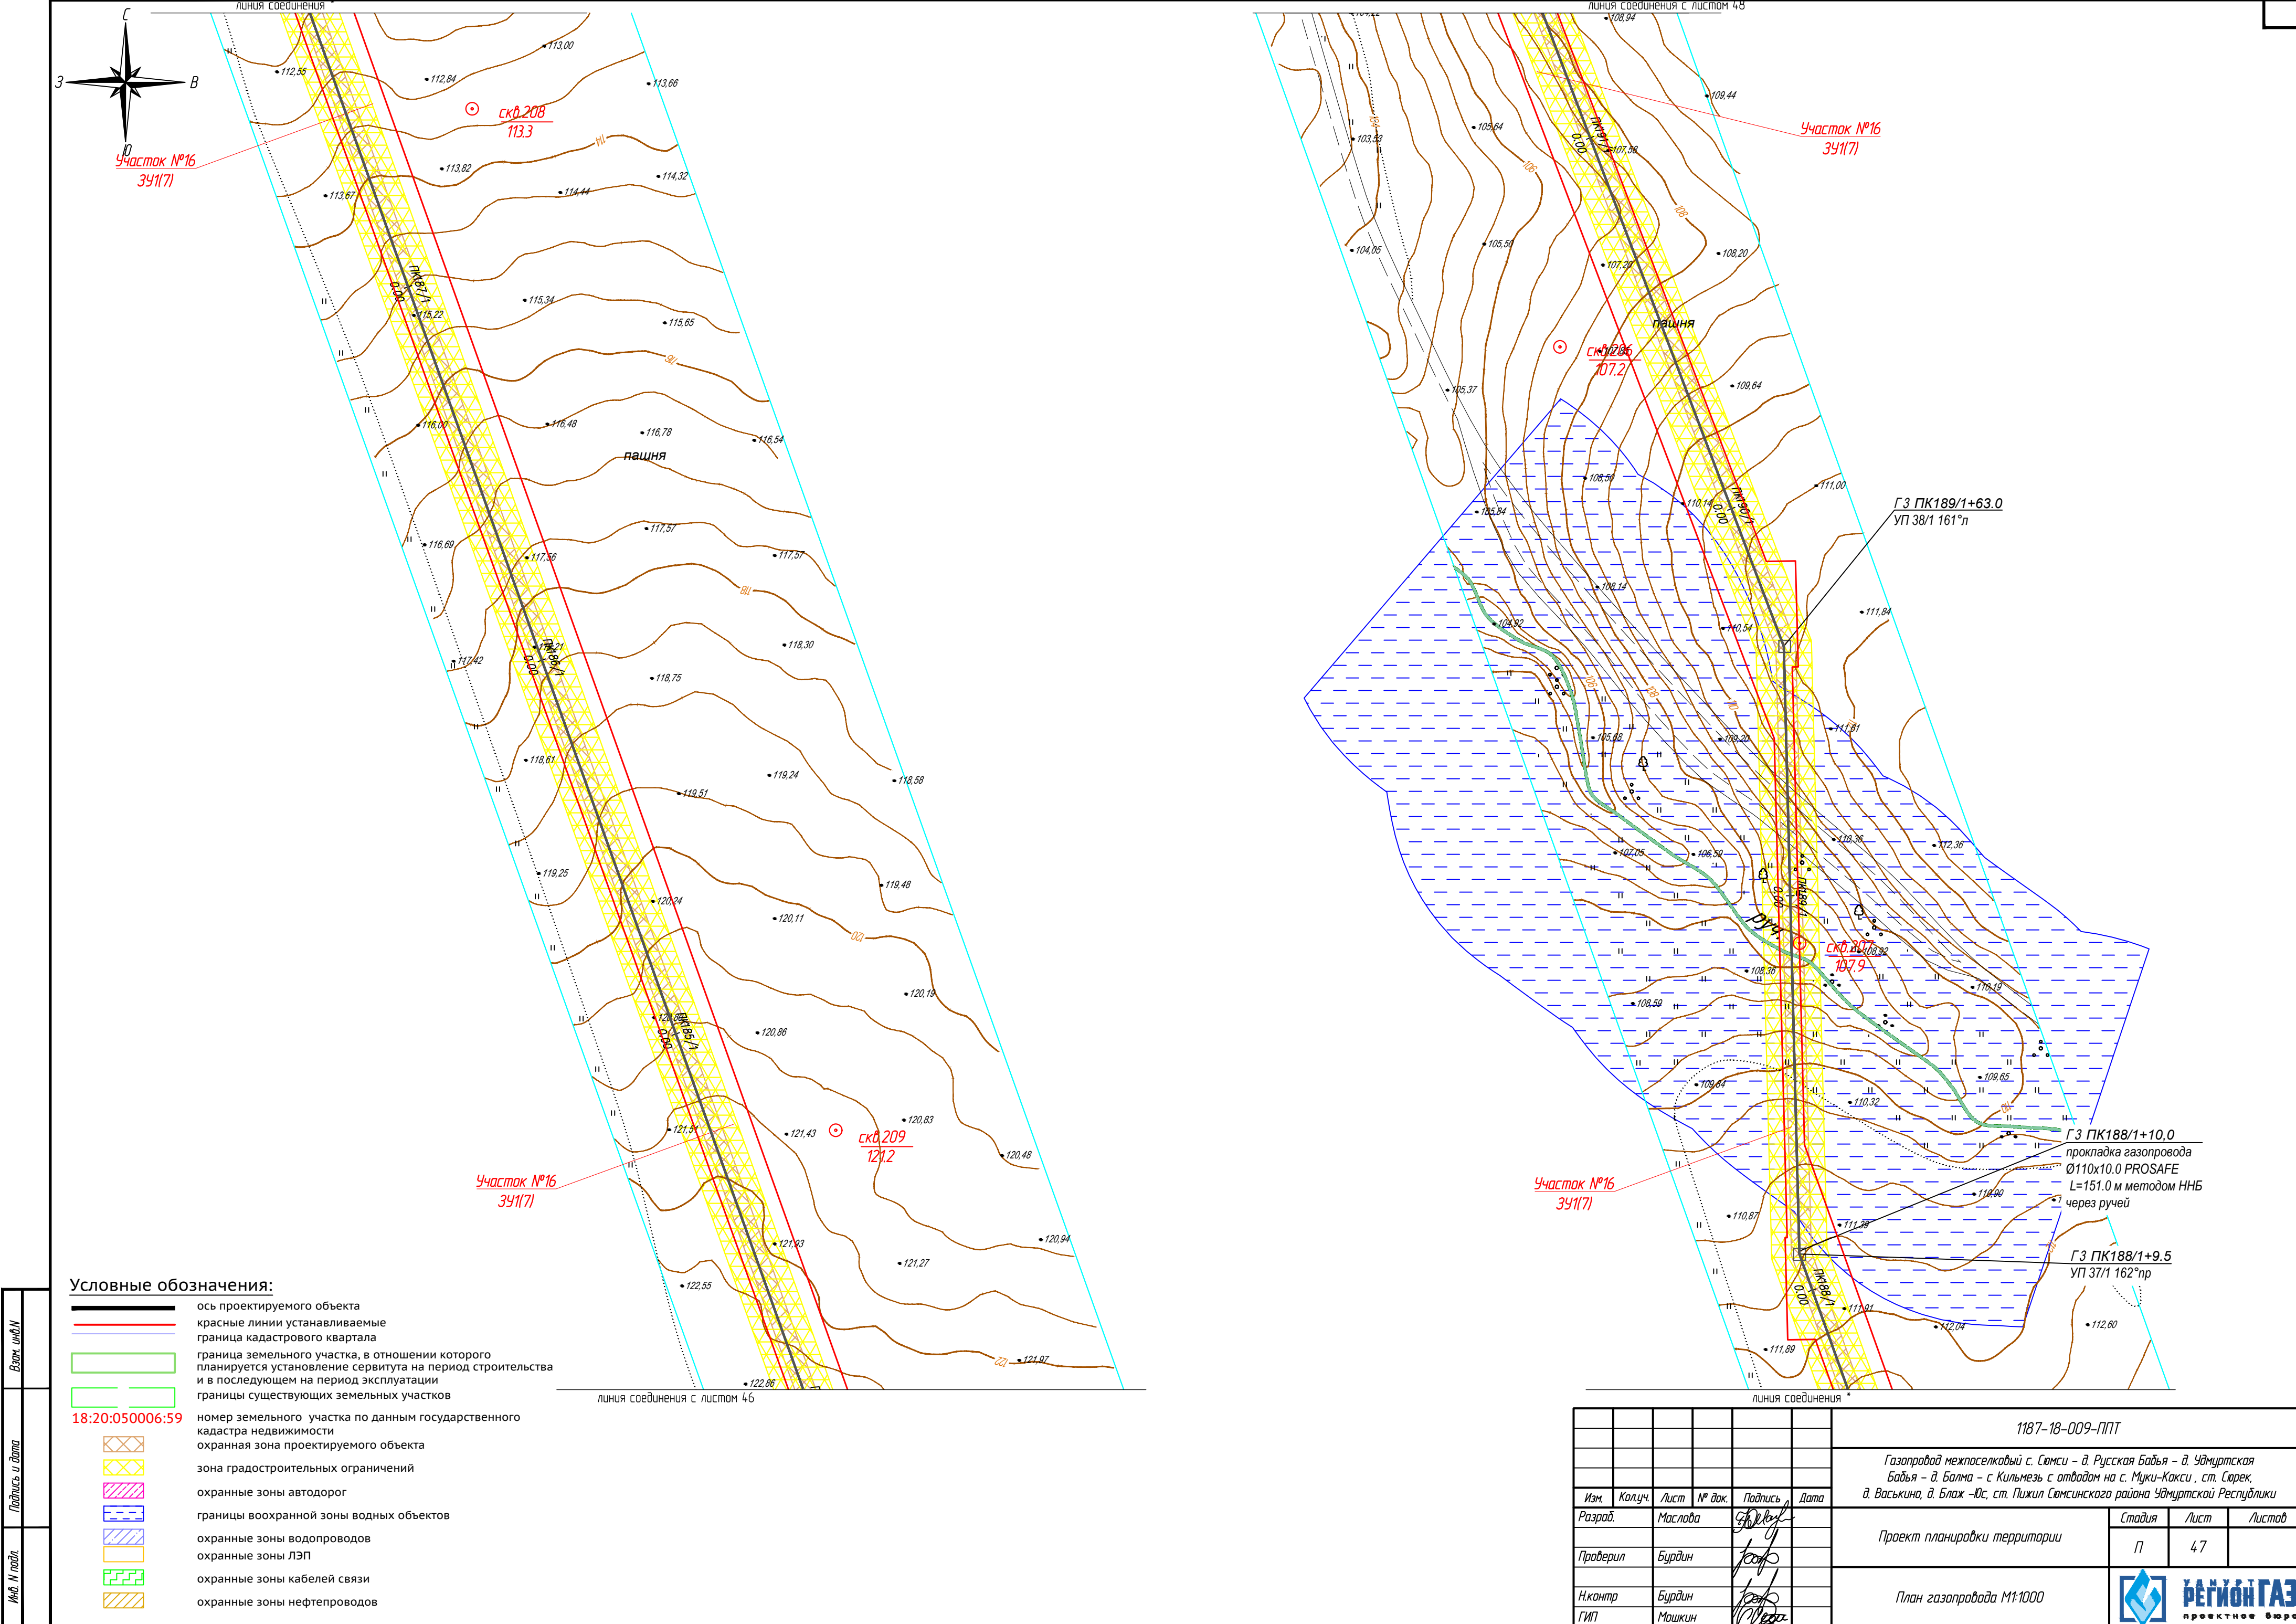

Условные обозначения:


- ось проектируемого объекта
- красные линии устанавливаемые
- граница кадастрового квартала
- граница земельного участка, в отношении которого планируется установление сервитута на период строительства и в последующем на период эксплуатации
- границы существующих земельных участков
- номер земельного участка по данным государственного кадастра недвижимости
- охранная зона проектируемого объекта
- зона градостроительных ограничений
- охранные зоны автодорог
- границы воохранной зоны водных объектов
- охранные зоны водопроводов
- охранные зоны ЛЭП
- охранные зоны кабелей связи
- охранные зоны нефтепроводов

						1187-18-009-ППТ			
						Газопровод межпоселковый с. Сюмси – д. Русская Бабыя – д. Удмуртская Бабыя – д. Балма – с. Кильмезь с отводом на с. Муки-Какси, ст. Горек, д. Васьякина, д. Блаж –Юс, ст. Пижил Сюмсинского района Удмуртской Республики			
Изм.	Колуч.	Лист	№ док.	Подпись	Дата	Проект планировки территории	Стадия	Лист	Листов
Разраб.	Маслова						П	47	
Проверил	Бурдин					План газопровода М1:1000		РЕГИОН ГАЗ	проектное бюро
Н.контр	Бурдин								
ГИП	Машкин								

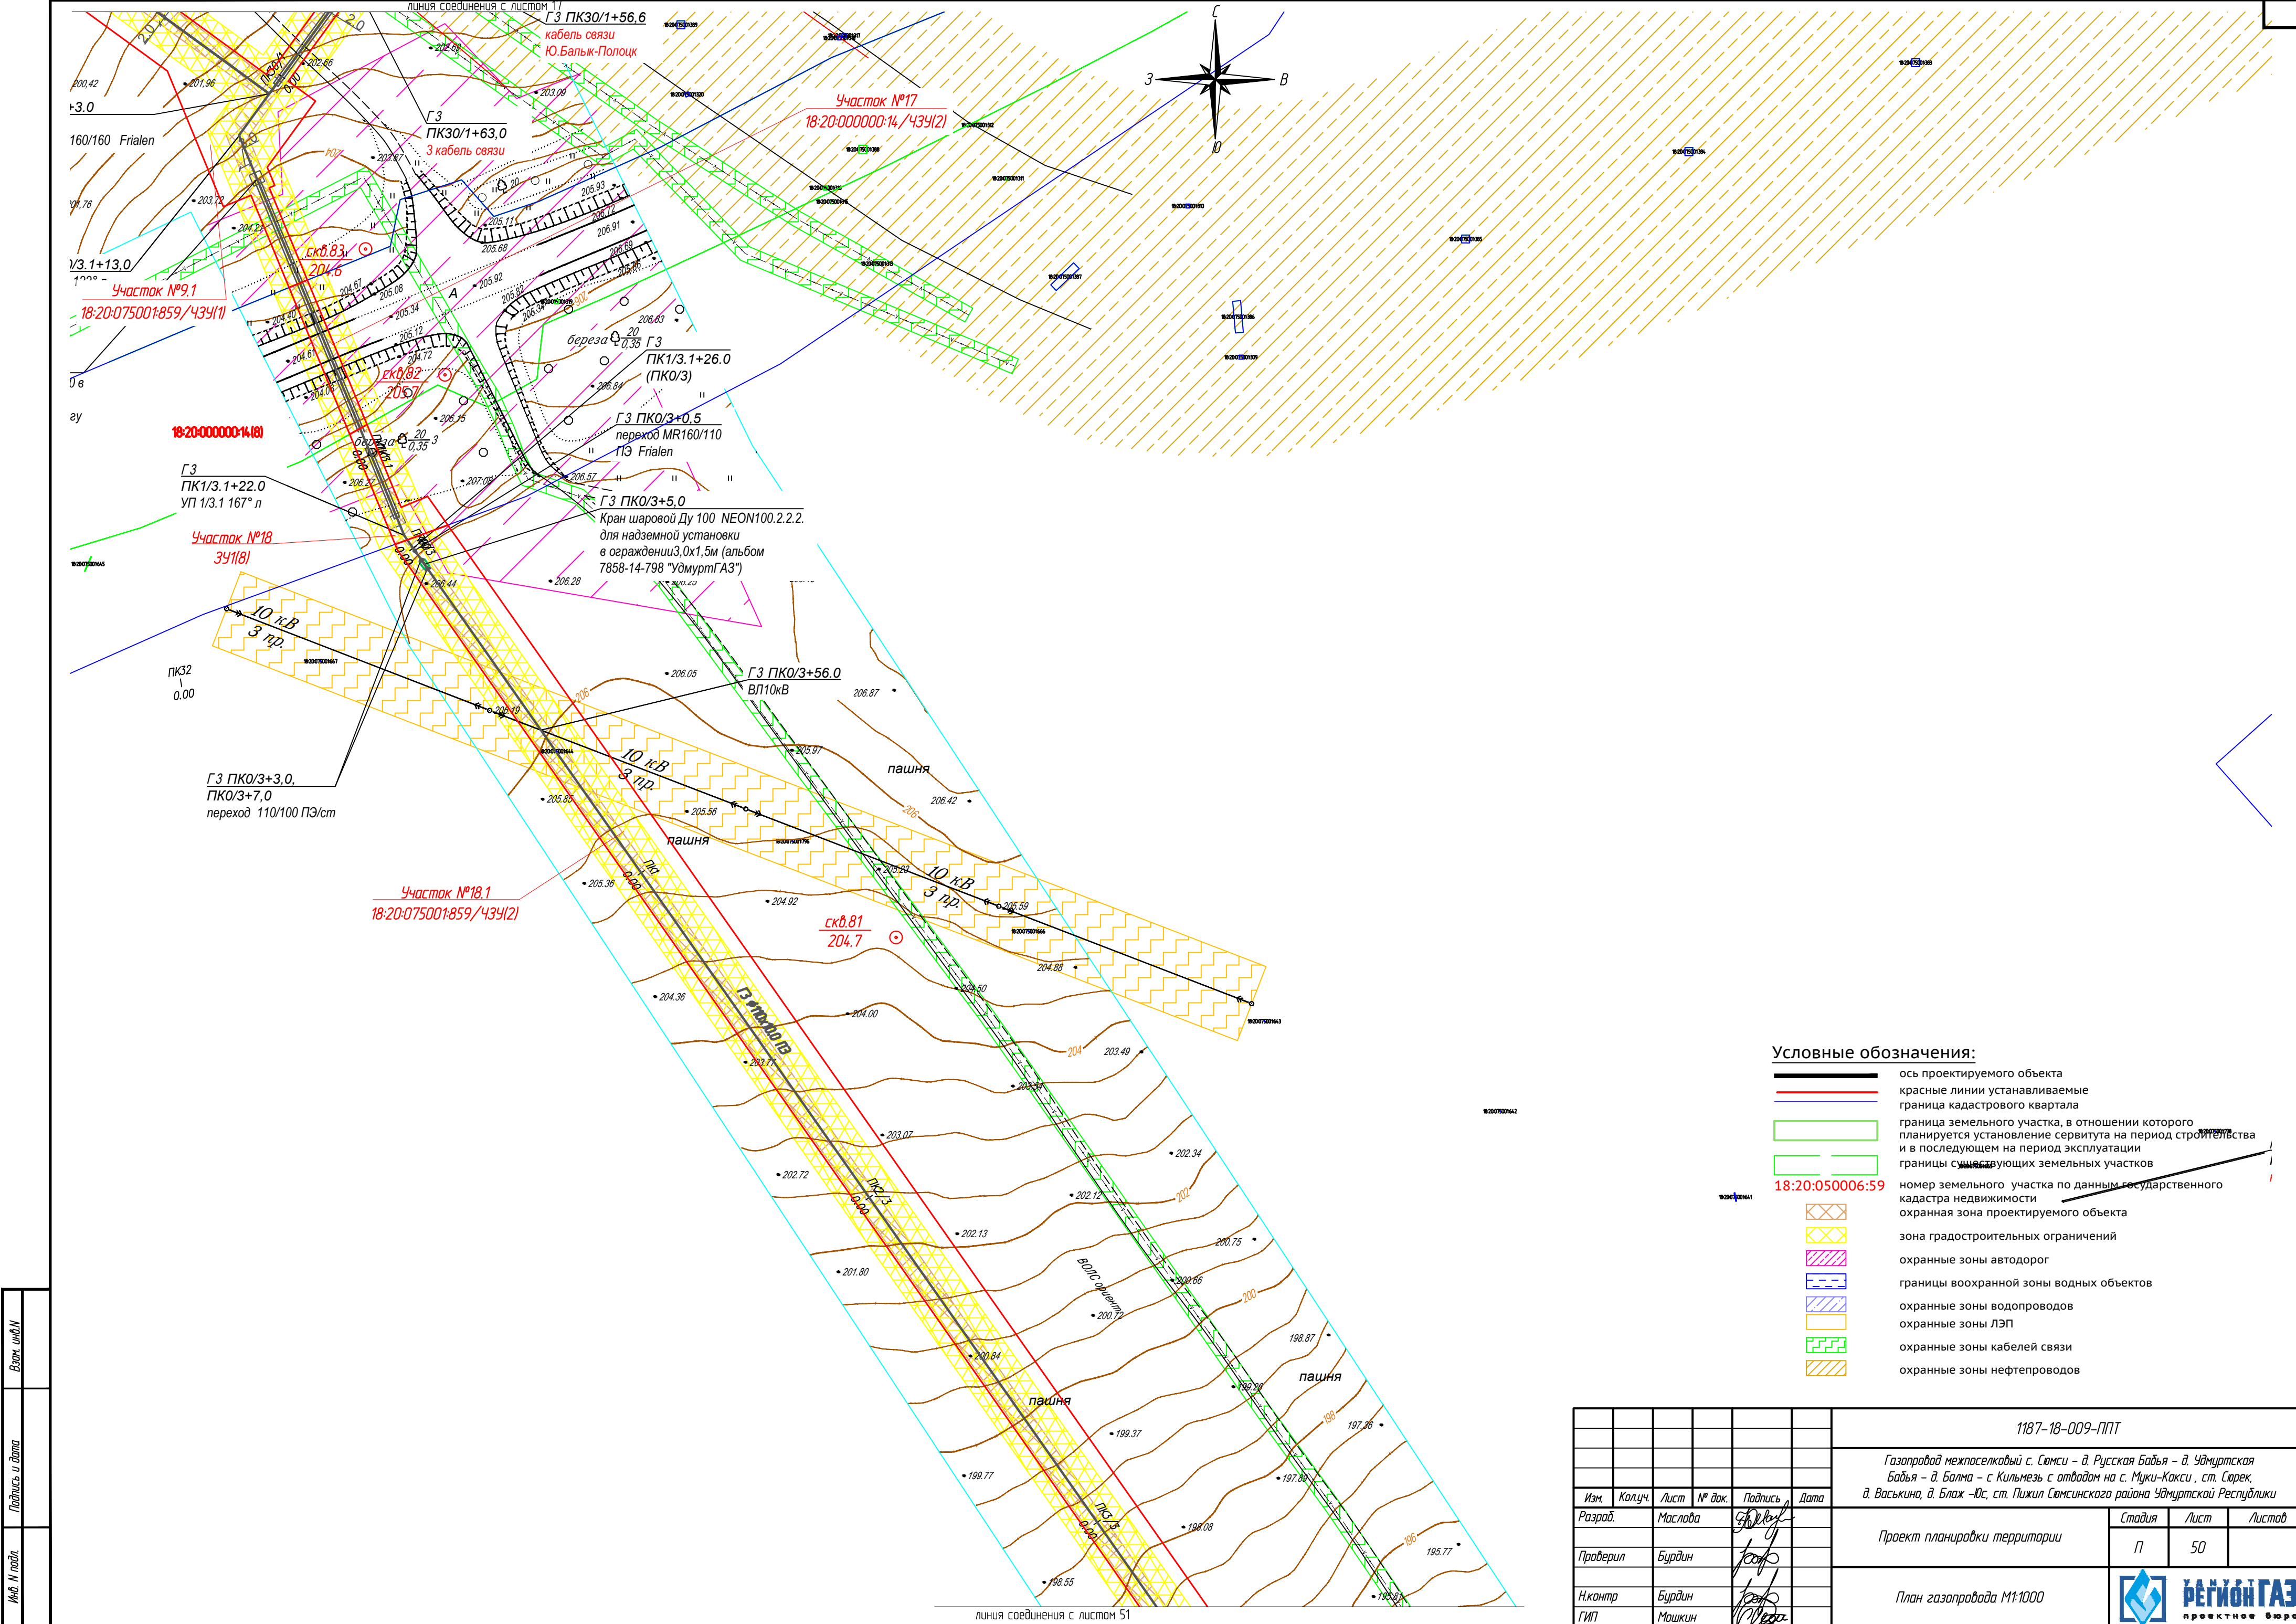


Условные обозначения:

- ось проектируемого объекта
- красные линии устанавливаемые
- граница кадастрового квартала
- граница земельного участка, в отношении которого планируется установление сервитута на период строительства и в последующем на период эксплуатации
- границы существующих земельных участков
- номер земельного участка по данным государственного кадастра недвижимости
- охранная зона проектируемого объекта
- зона градостроительных ограничений
- охранные зоны автодорог
- границы оохранной зоны водных объектов
- охранные зоны водопроводов
- охранные зоны ЛЭП
- охранные зоны кабелей связи
- охранные зоны нефтепроводов

 
						1187-18-009-ППТ			
						Газопровод межпоселковый с. Сюмси - д. Русская Бабыя - д. Удмуртская Бабыя - д. Балма - с. Кильмезь с отводом на с. Муки-Какси, ст. Горек, д. Васькина, д. Блаж -Юс, ст. Пижил Сюмсинского района Удмуртской Республики			
Изм.	Колуч.	Лист	№ док.	Подпись	Дата	Проект планировки территории	Стадия	Лист	Листов
Разработ.	Маслова						П	50	
Проверил	Бурдин					План газопровода М1:1000	 РЕГИОН ГАЗ проектное бюро		
Н.контр.	Бурдин								
ГИП	Машкин								

Взам. инв. №	
Подпись и дата	
Инд. № подл.	

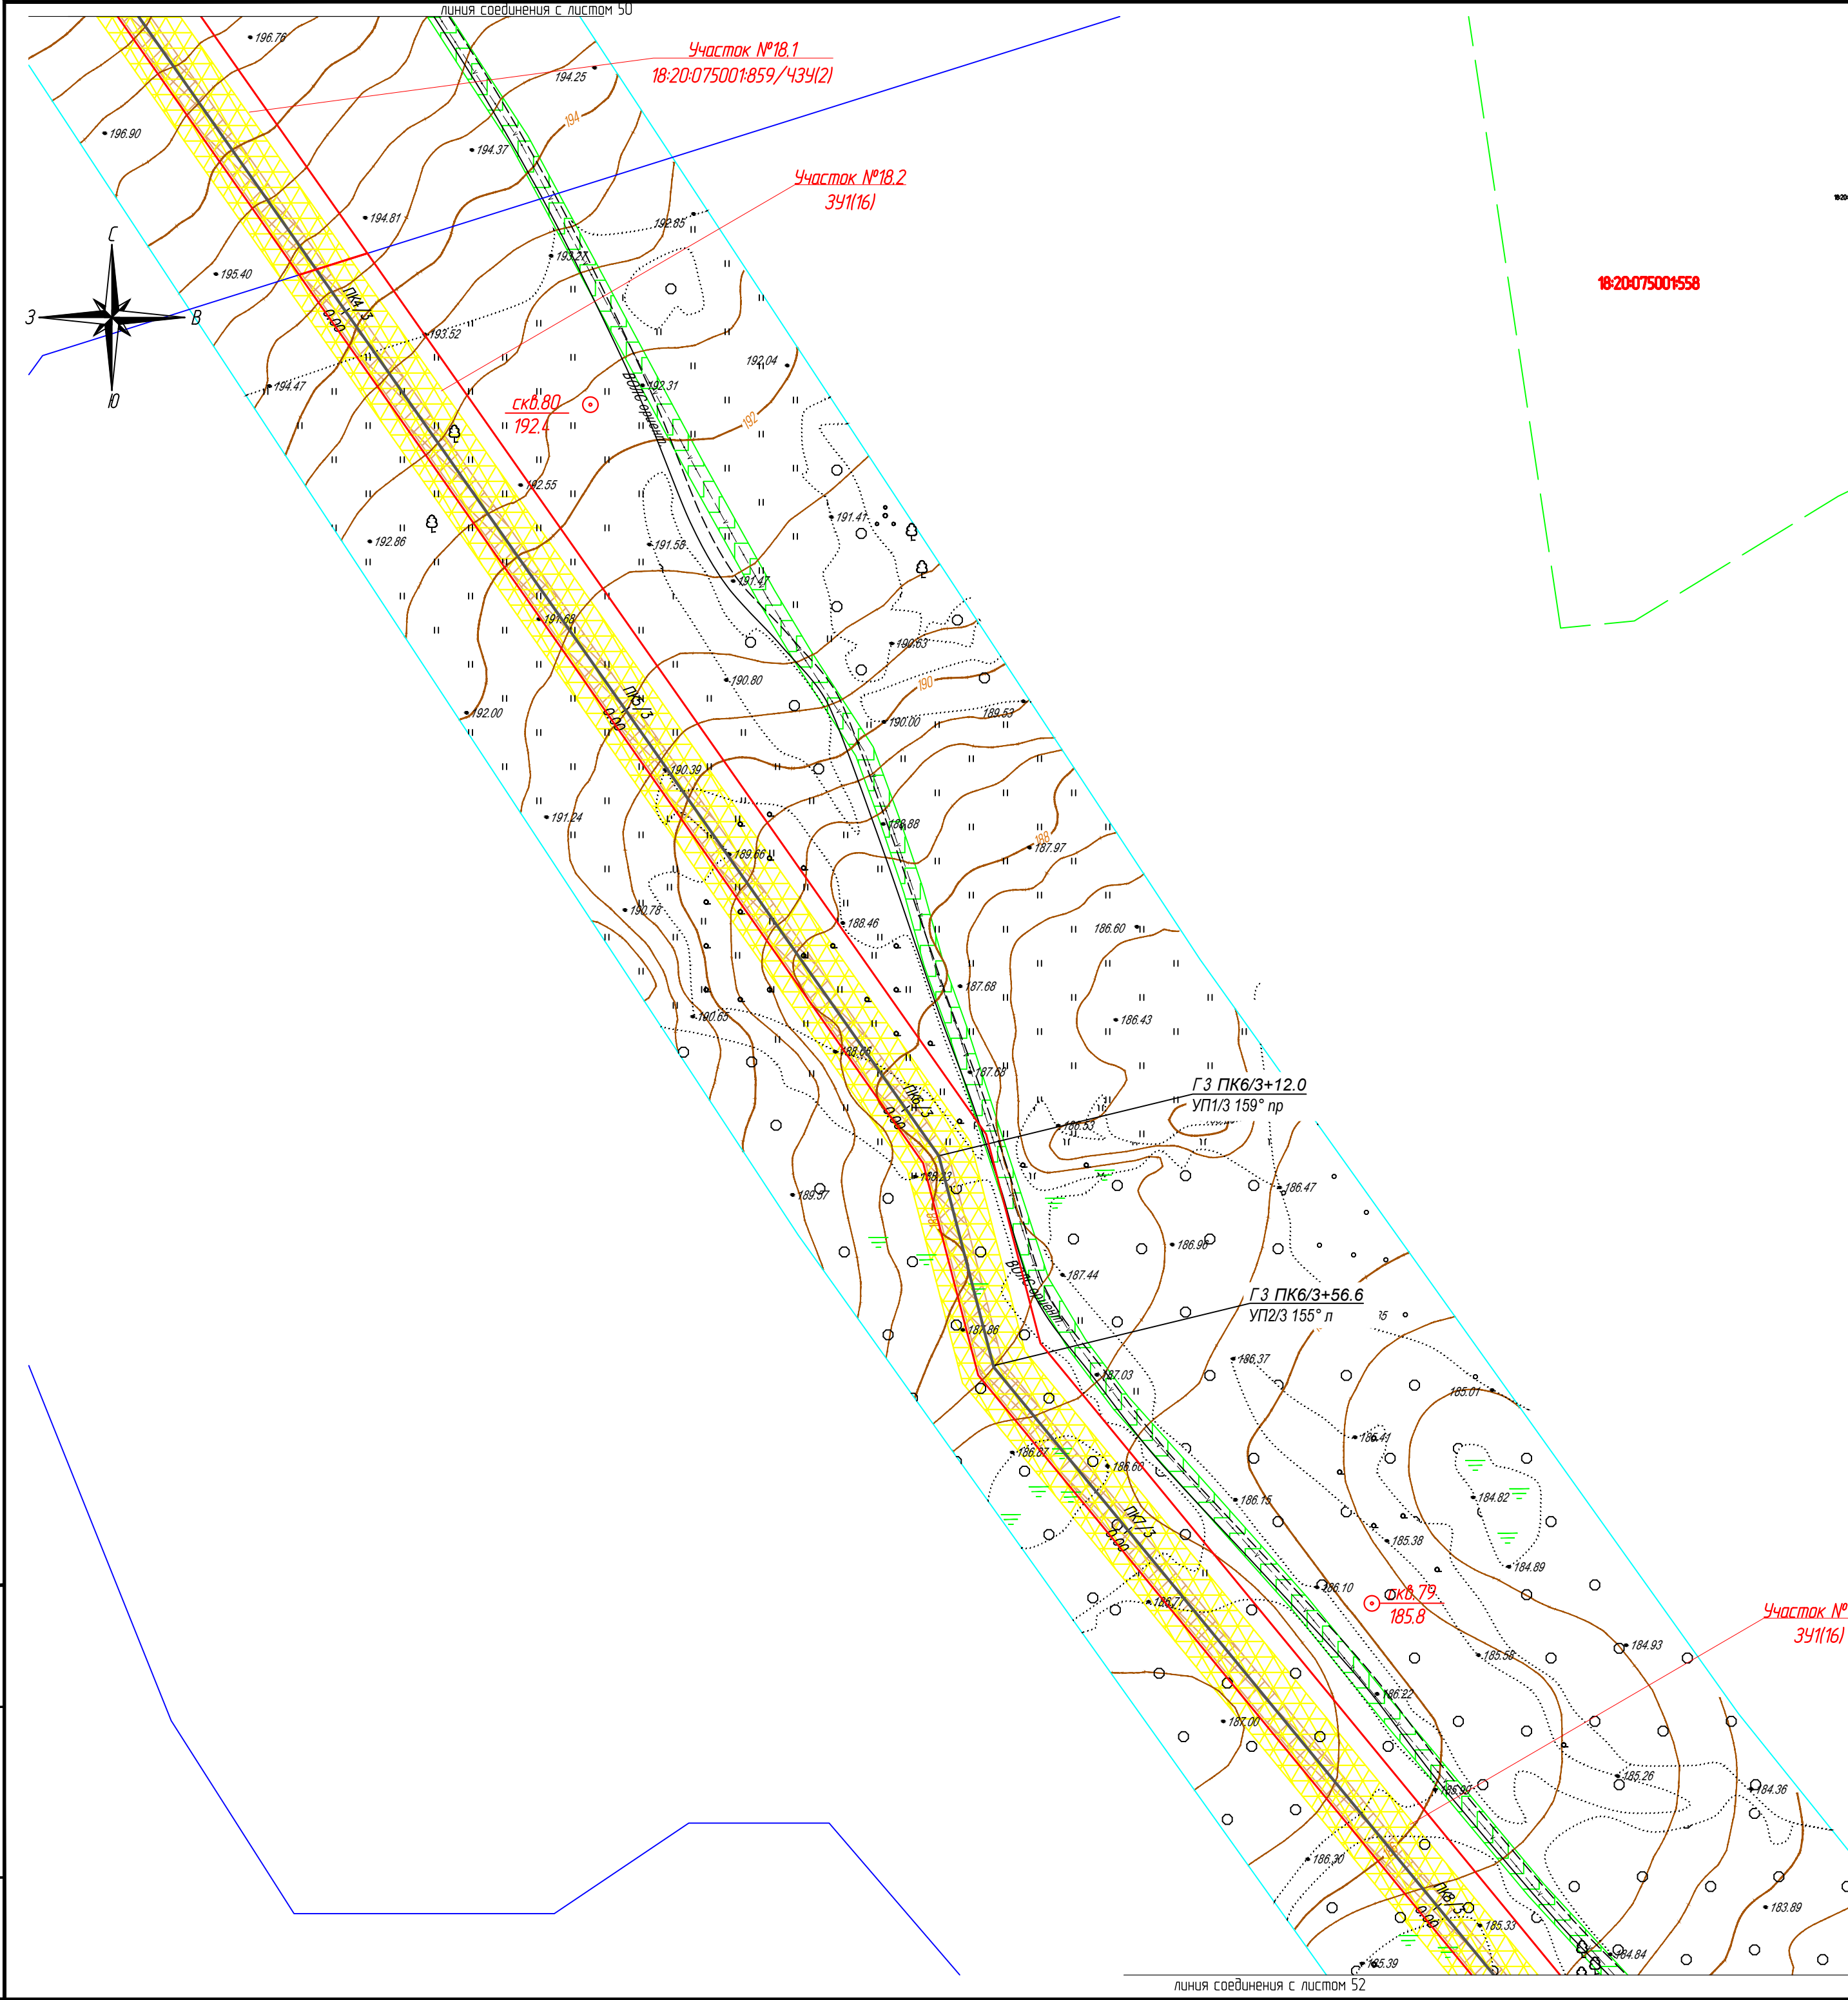

Условные обозначения:				
	ось проектируемого объекта			
	красные линии устанавливаемые			
	граница кадастрового квартала			
	граница земельного участка, в отношении которого планируется установление сервитута на период строительства и в последующем на период эксплуатации			
	границы существующих земельных участков			
	18:20:050006:59	номер земельного участка по данным государственного кадастра недвижимости		
		охранная зона проектируемого объекта		
		зона градостроительных ограничений		
		охранные зоны автодорог		
		границы воохранной зоны водных объектов		
		охранные зоны водопроводов		
		охранные зоны ЛЭП		
		охранные зоны кабелей связи		
		охранные зоны нефтепроводов		


						1187-18-009-ППТ			
						Газопровод межпоселковый с. Сюмси - д. Русская Бабья - д. Удмуртская Бабья - д. Балма - с. Кильмезь с отводом на с. Муки-Какси, ст. Горек, д. Васькина, д. Блаж -Юс, ст. Пижил Сюмсинского района Удмуртской Республики			
Изм.	Колуч.	Лист	№ док.	Подпись	Дата	Проект планировки территории	Стадия	Лист	Листов
Разработ.	Маслова						П	51	
Проверил	Бурдин								
Н.контр.	Бурдин					План газопровода М1:1000			
ГИП	Машкин								

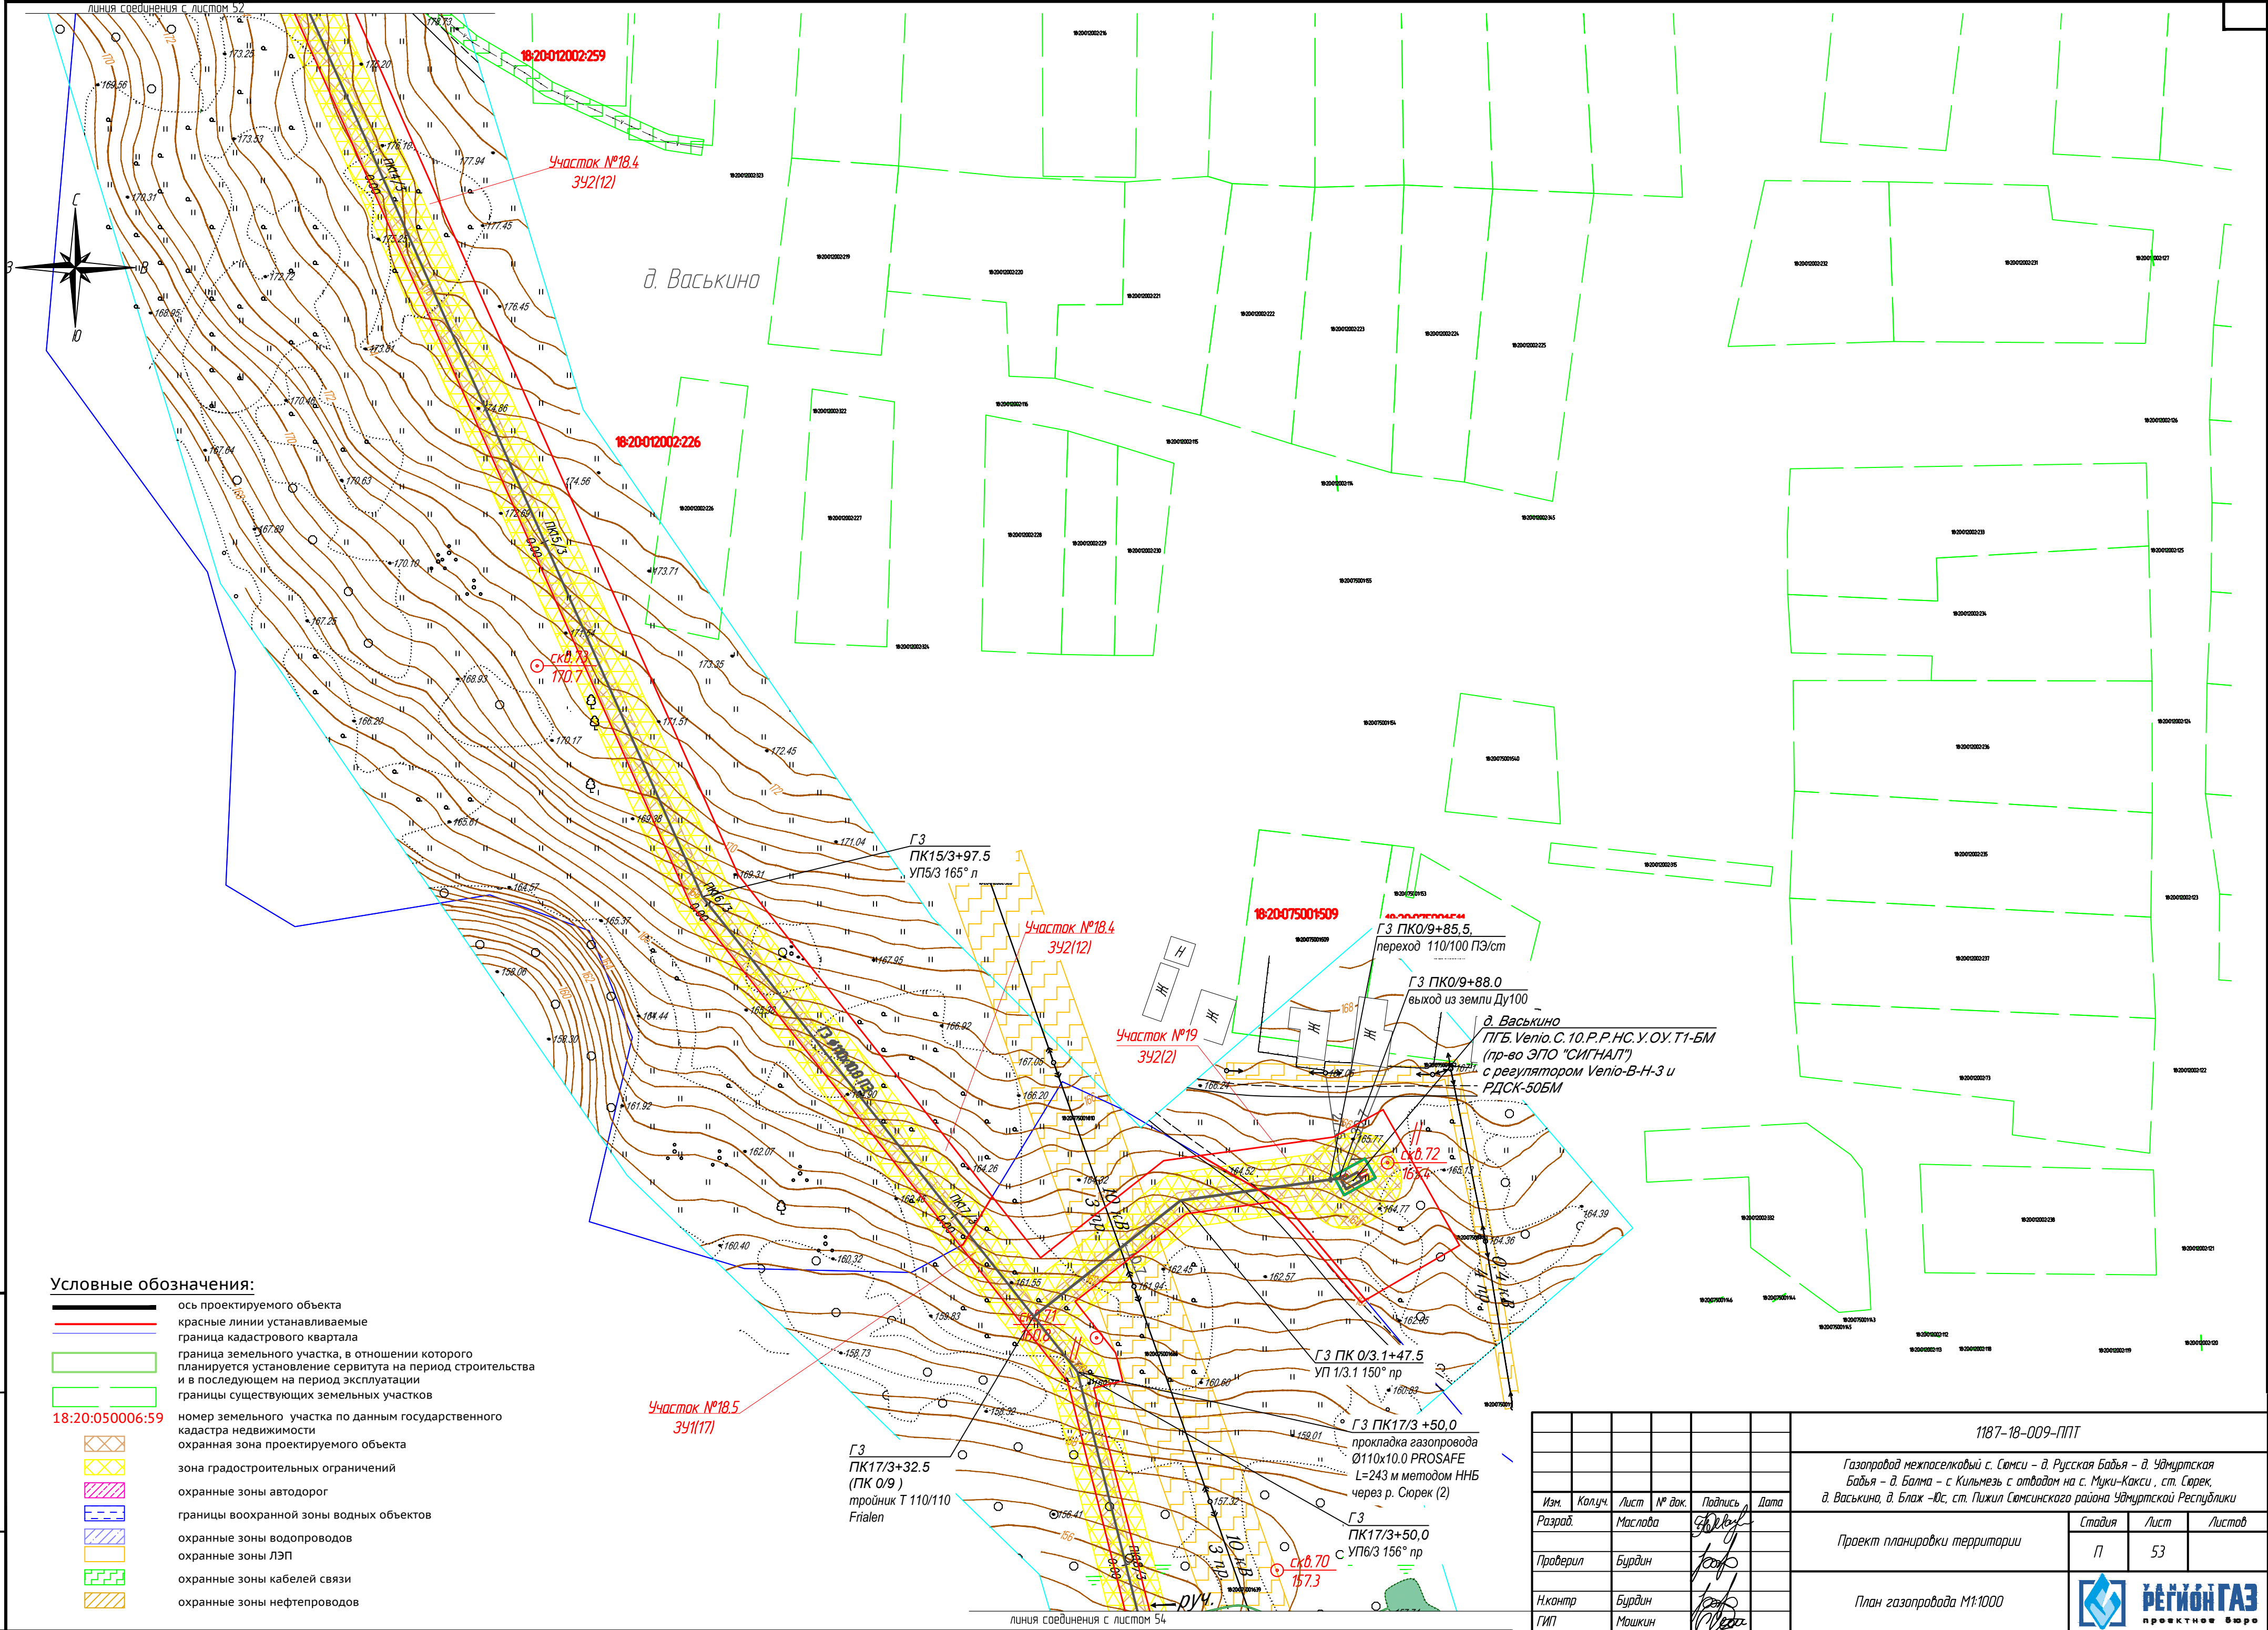



Условные обозначения:

- ось проектируемого объекта
- красные линии устанавливаемые
- граница кадастрового квартала
- граница земельного участка, в отношении которого планируется установление сервитута на период строительства и в последующем на период эксплуатации
- границы существующих земельных участков
- 18:20:050006:59 номер земельного участка по данным государственного кадастра недвижимости
- охранная зона проектируемого объекта
- зона градостроительных ограничений
- охранные зоны автодорог
- границы оохранной зоны водных объектов
- охранные зоны водопроводов
- охранные зоны ЛЭП
- охранные зоны кабелей связи
- охранные зоны нефтепроводов

						1187-18-009-ППТ			
						Газопровод межпоселковый с. Сюмси - д. Русская Бабыя - д. Удмуртская Бабыя - д. Балма - с Кильмезь с отводом на с. Муки-Какси, ст. Сюрек, д. Васькина, д. Блаж -Юс, ст. Пижил Сюмсинского района Удмуртской Республики			
Изм.	Колуч.	Лист	№ док.	Подпись	Дата	Проект планировки территории	Стадия	Лист	Листов
Разраб.	Маслова						П	53	
Проверил	Бурдин					План газопровода М1:1000		РЕГИОН ГАЗ	проектное бюро
Н.контр	Бурдин								
ГИП	Машкин								


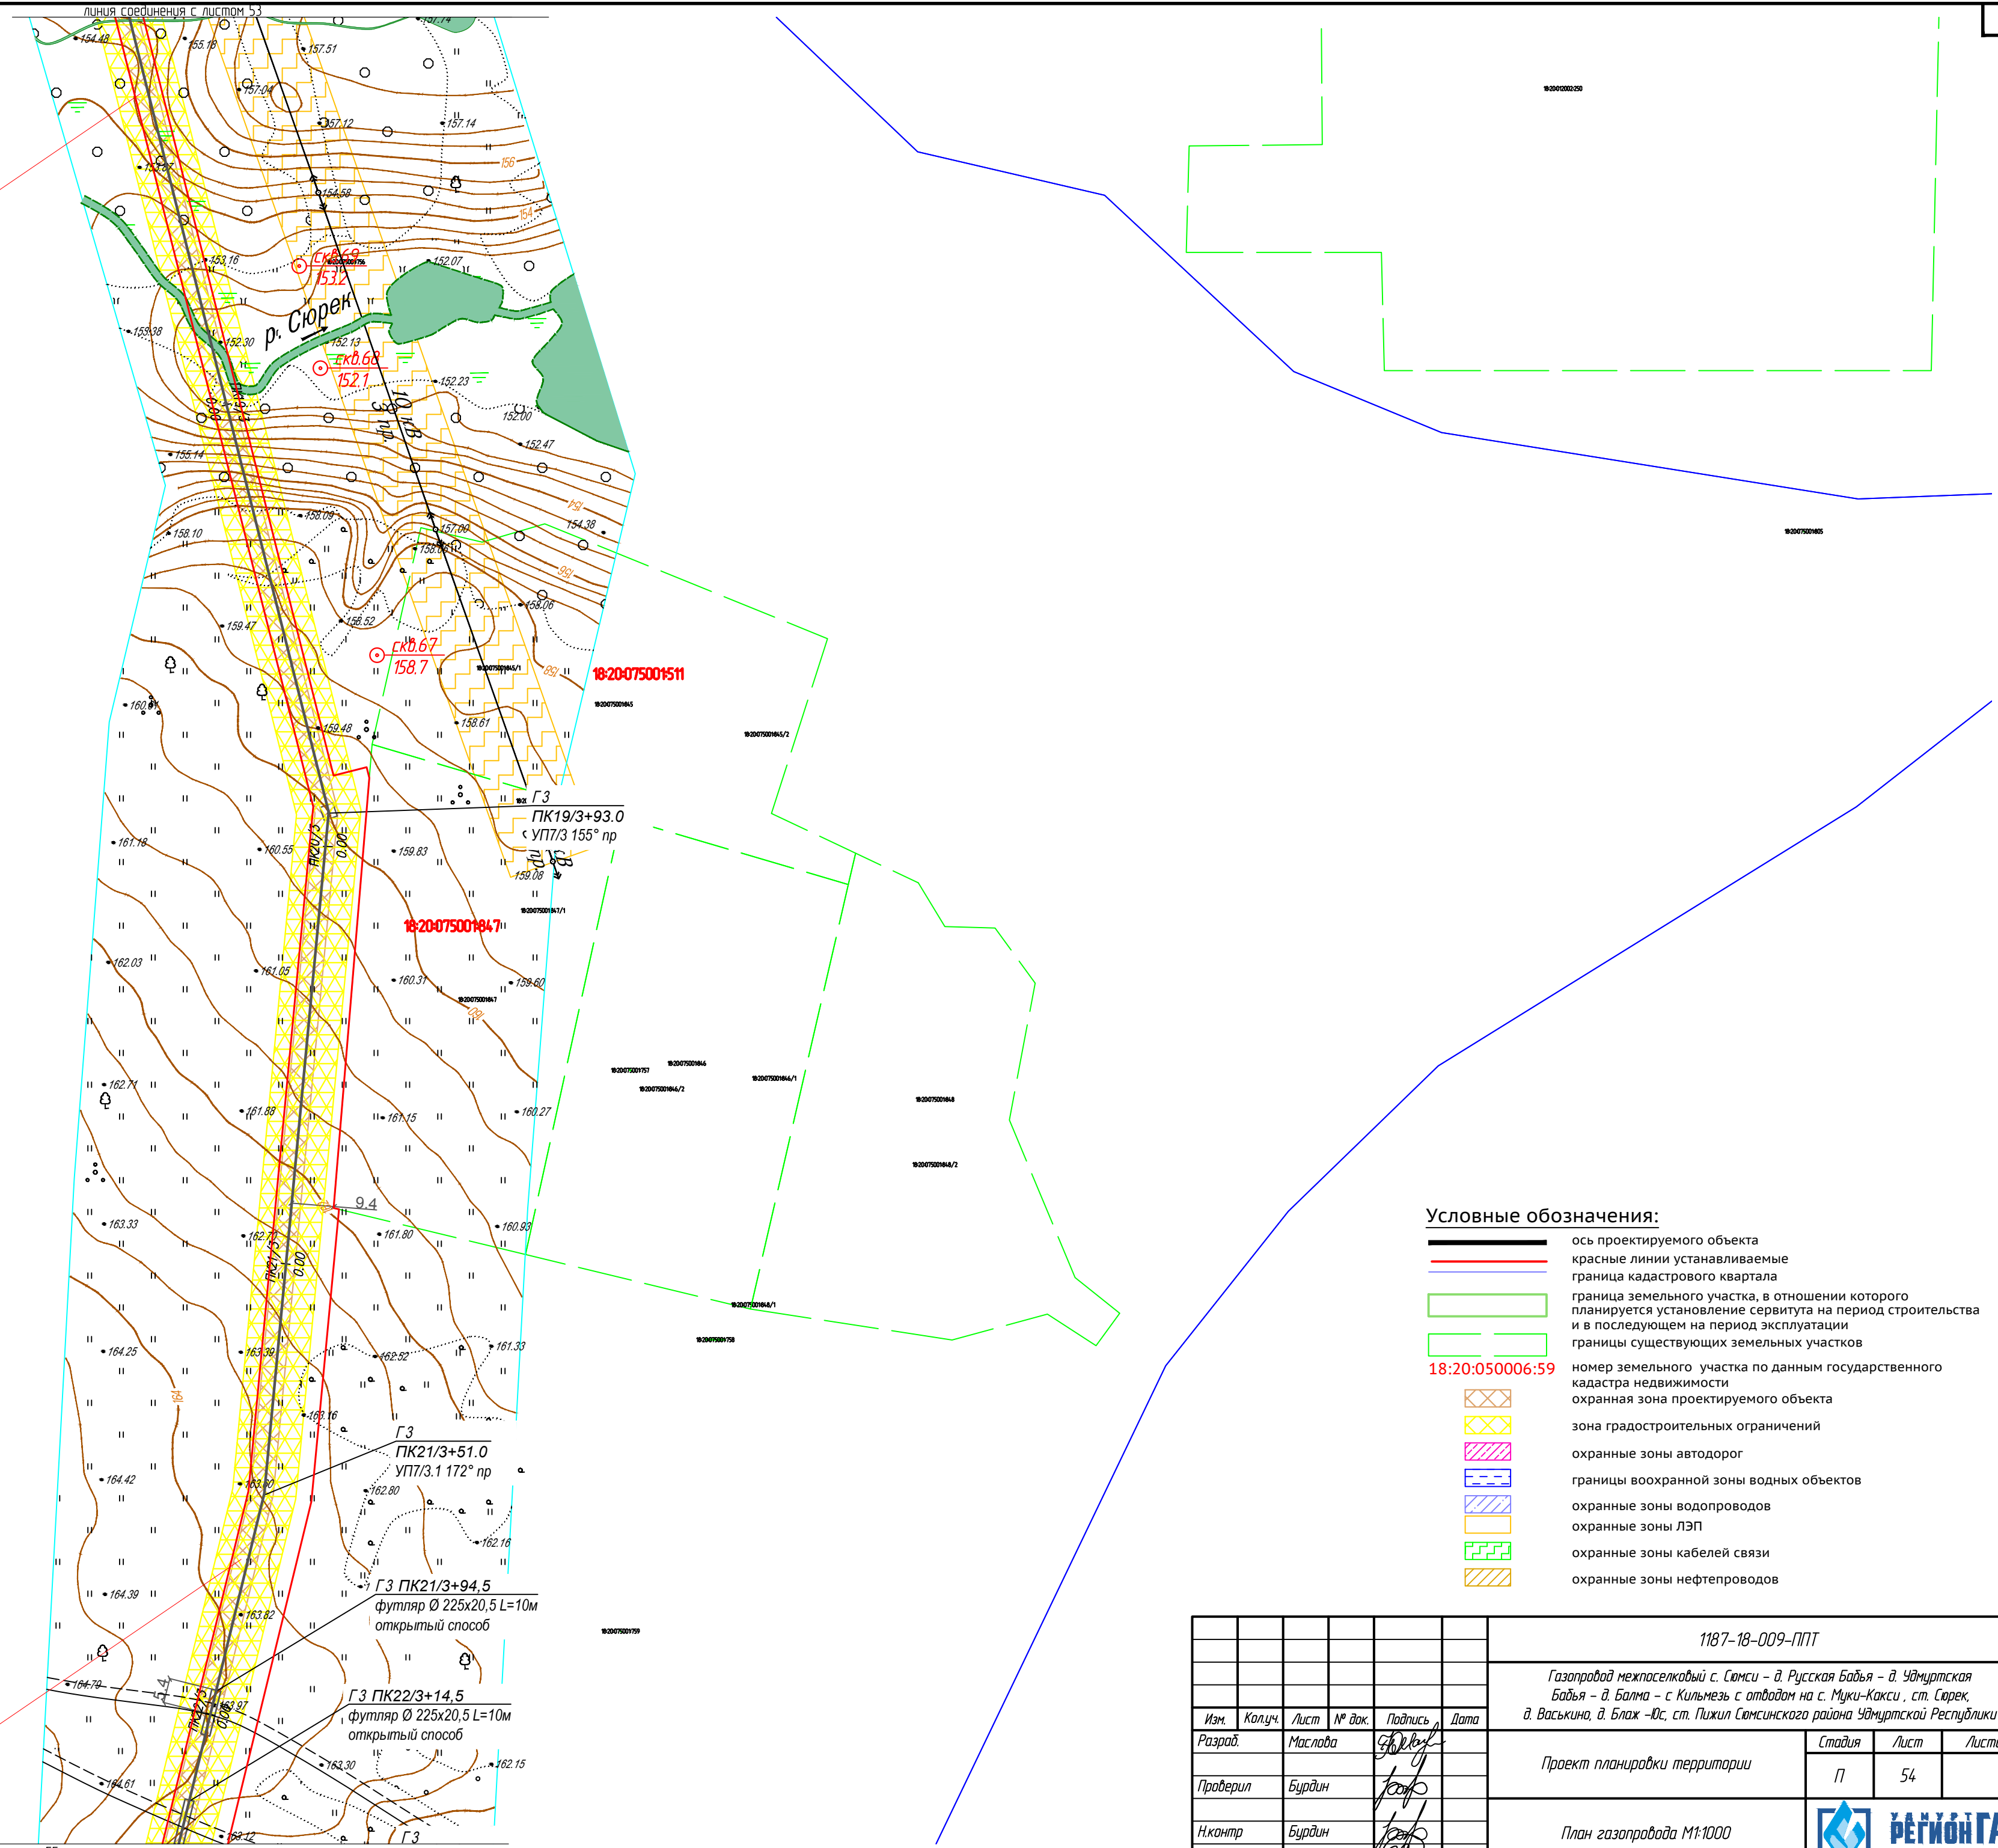



						1187-18-009-ППТ		
						Газопровод межпоселковый с. Сюси - д. Русская Бабыя - д. Удмуртская Бабыя - д. Балма - с. Кильмезь с отводом на с. Муки-Какси, ст. Сорек, д. Васькина, д. Блаж -Юс, ст. Пужил Сангунского района Удмуртской Республики		
Изм.	Колуч.	Лист	№ док.	Подпись	Дата			
Разработ.	Маслова					Проект планировки территории	Стадия	Лист
Проверил	Бурдин						П	54
Н.контр	Бурдин					План газопровода М1:1000		РЕГИОН ГАЗ проектное бюро
ГИП	Мошкин							

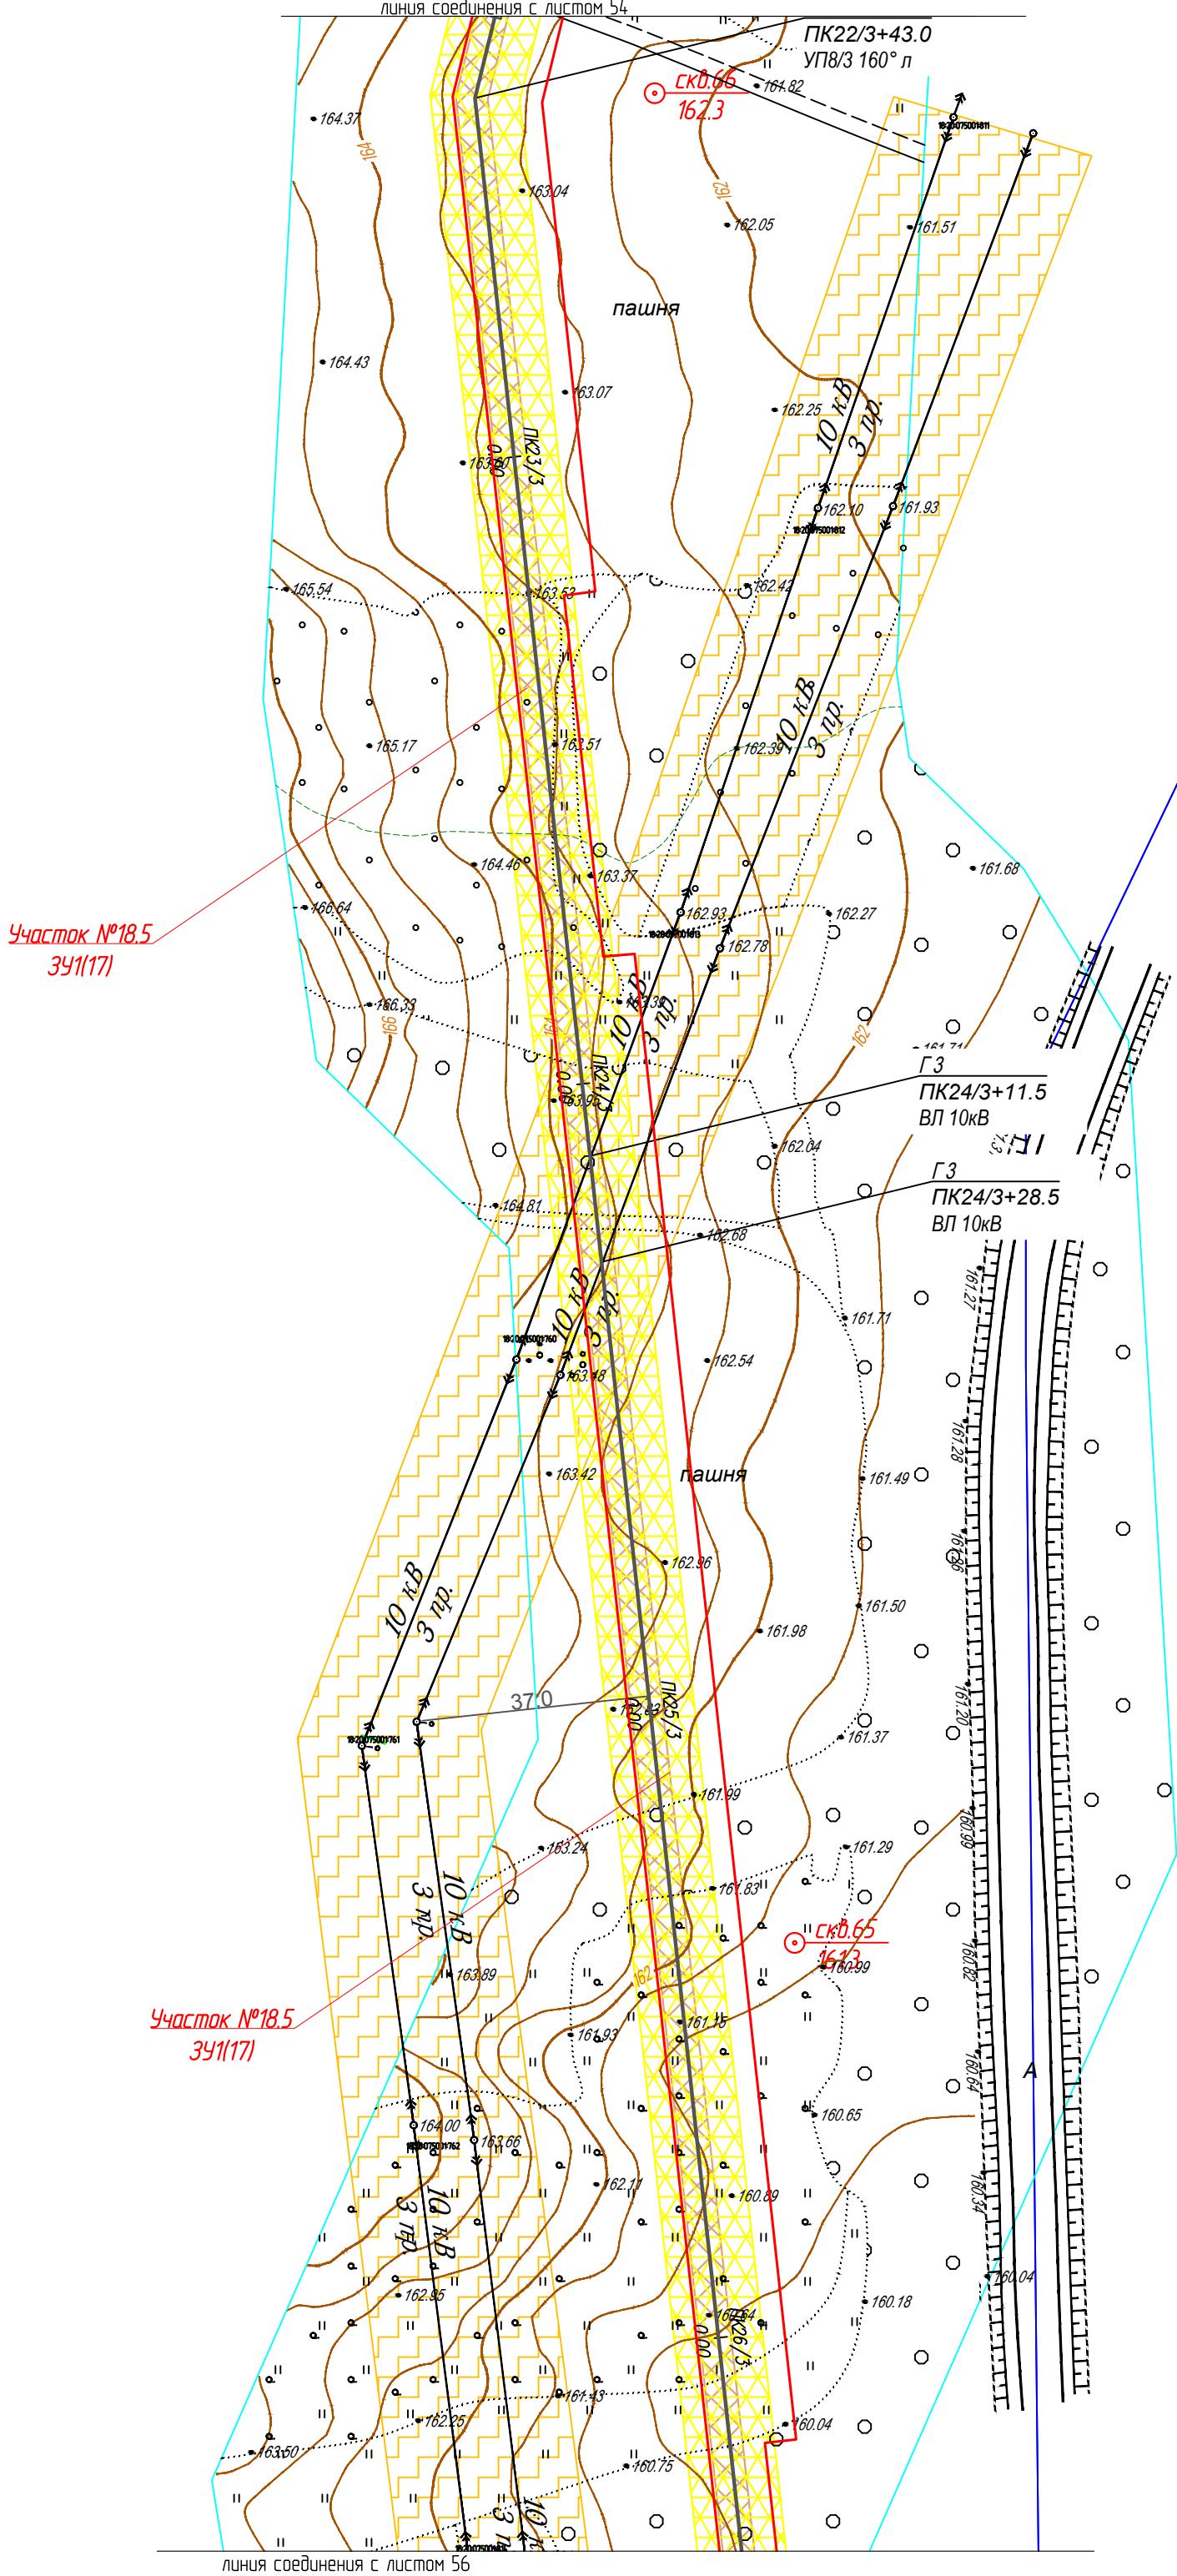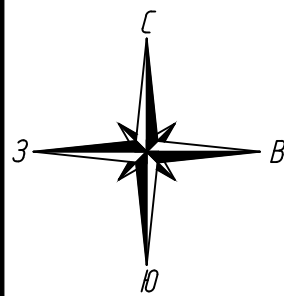

Условные обозначения:

- ось проектируемого объекта
- красные линии устанавливаемые
- граница кадастрового квартала
- граница земельного участка, в отношении которого планируется установление сервитута на период строительства и в последующем на период эксплуатации
- границы существующих земельных участков
- номер земельного участка по данным государственного кадастра недвижимости
- охранная зона проектируемого объекта
- зона градостроительных ограничений
- охранные зоны автодорог
- границы водоохранной зоны водных объектов
- охранные зоны водопроводов
- охранные зоны ЛЭП
- охранные зоны кабелей связи
- охранные зоны нефтепроводов

  
						1187-18-009-ППТ			
						Газопровод межпоселковый с. Сюмси - д. Русская Баба - д. Удмуртская Баба - д. Балма - с. Кильмезь с отводом на с. Муки-Какси, ст. Горек, д. Васьякина, д. Блаж -Юс, ст. Пижил Сюмсинского района Удмуртской Республики			
Изм.	Колуч.	Лист	№ док.	Подпись	Дата	Проект планировки территории	Стадия	Лист	Листов
Разраб.	Маслова						П	55	
Проверил	Бурдин					План газопровода М1:1000	 РЕГИОН ГАЗ проектное бюро		
Н.контр	Бурдин								
ГИП	Машкин								

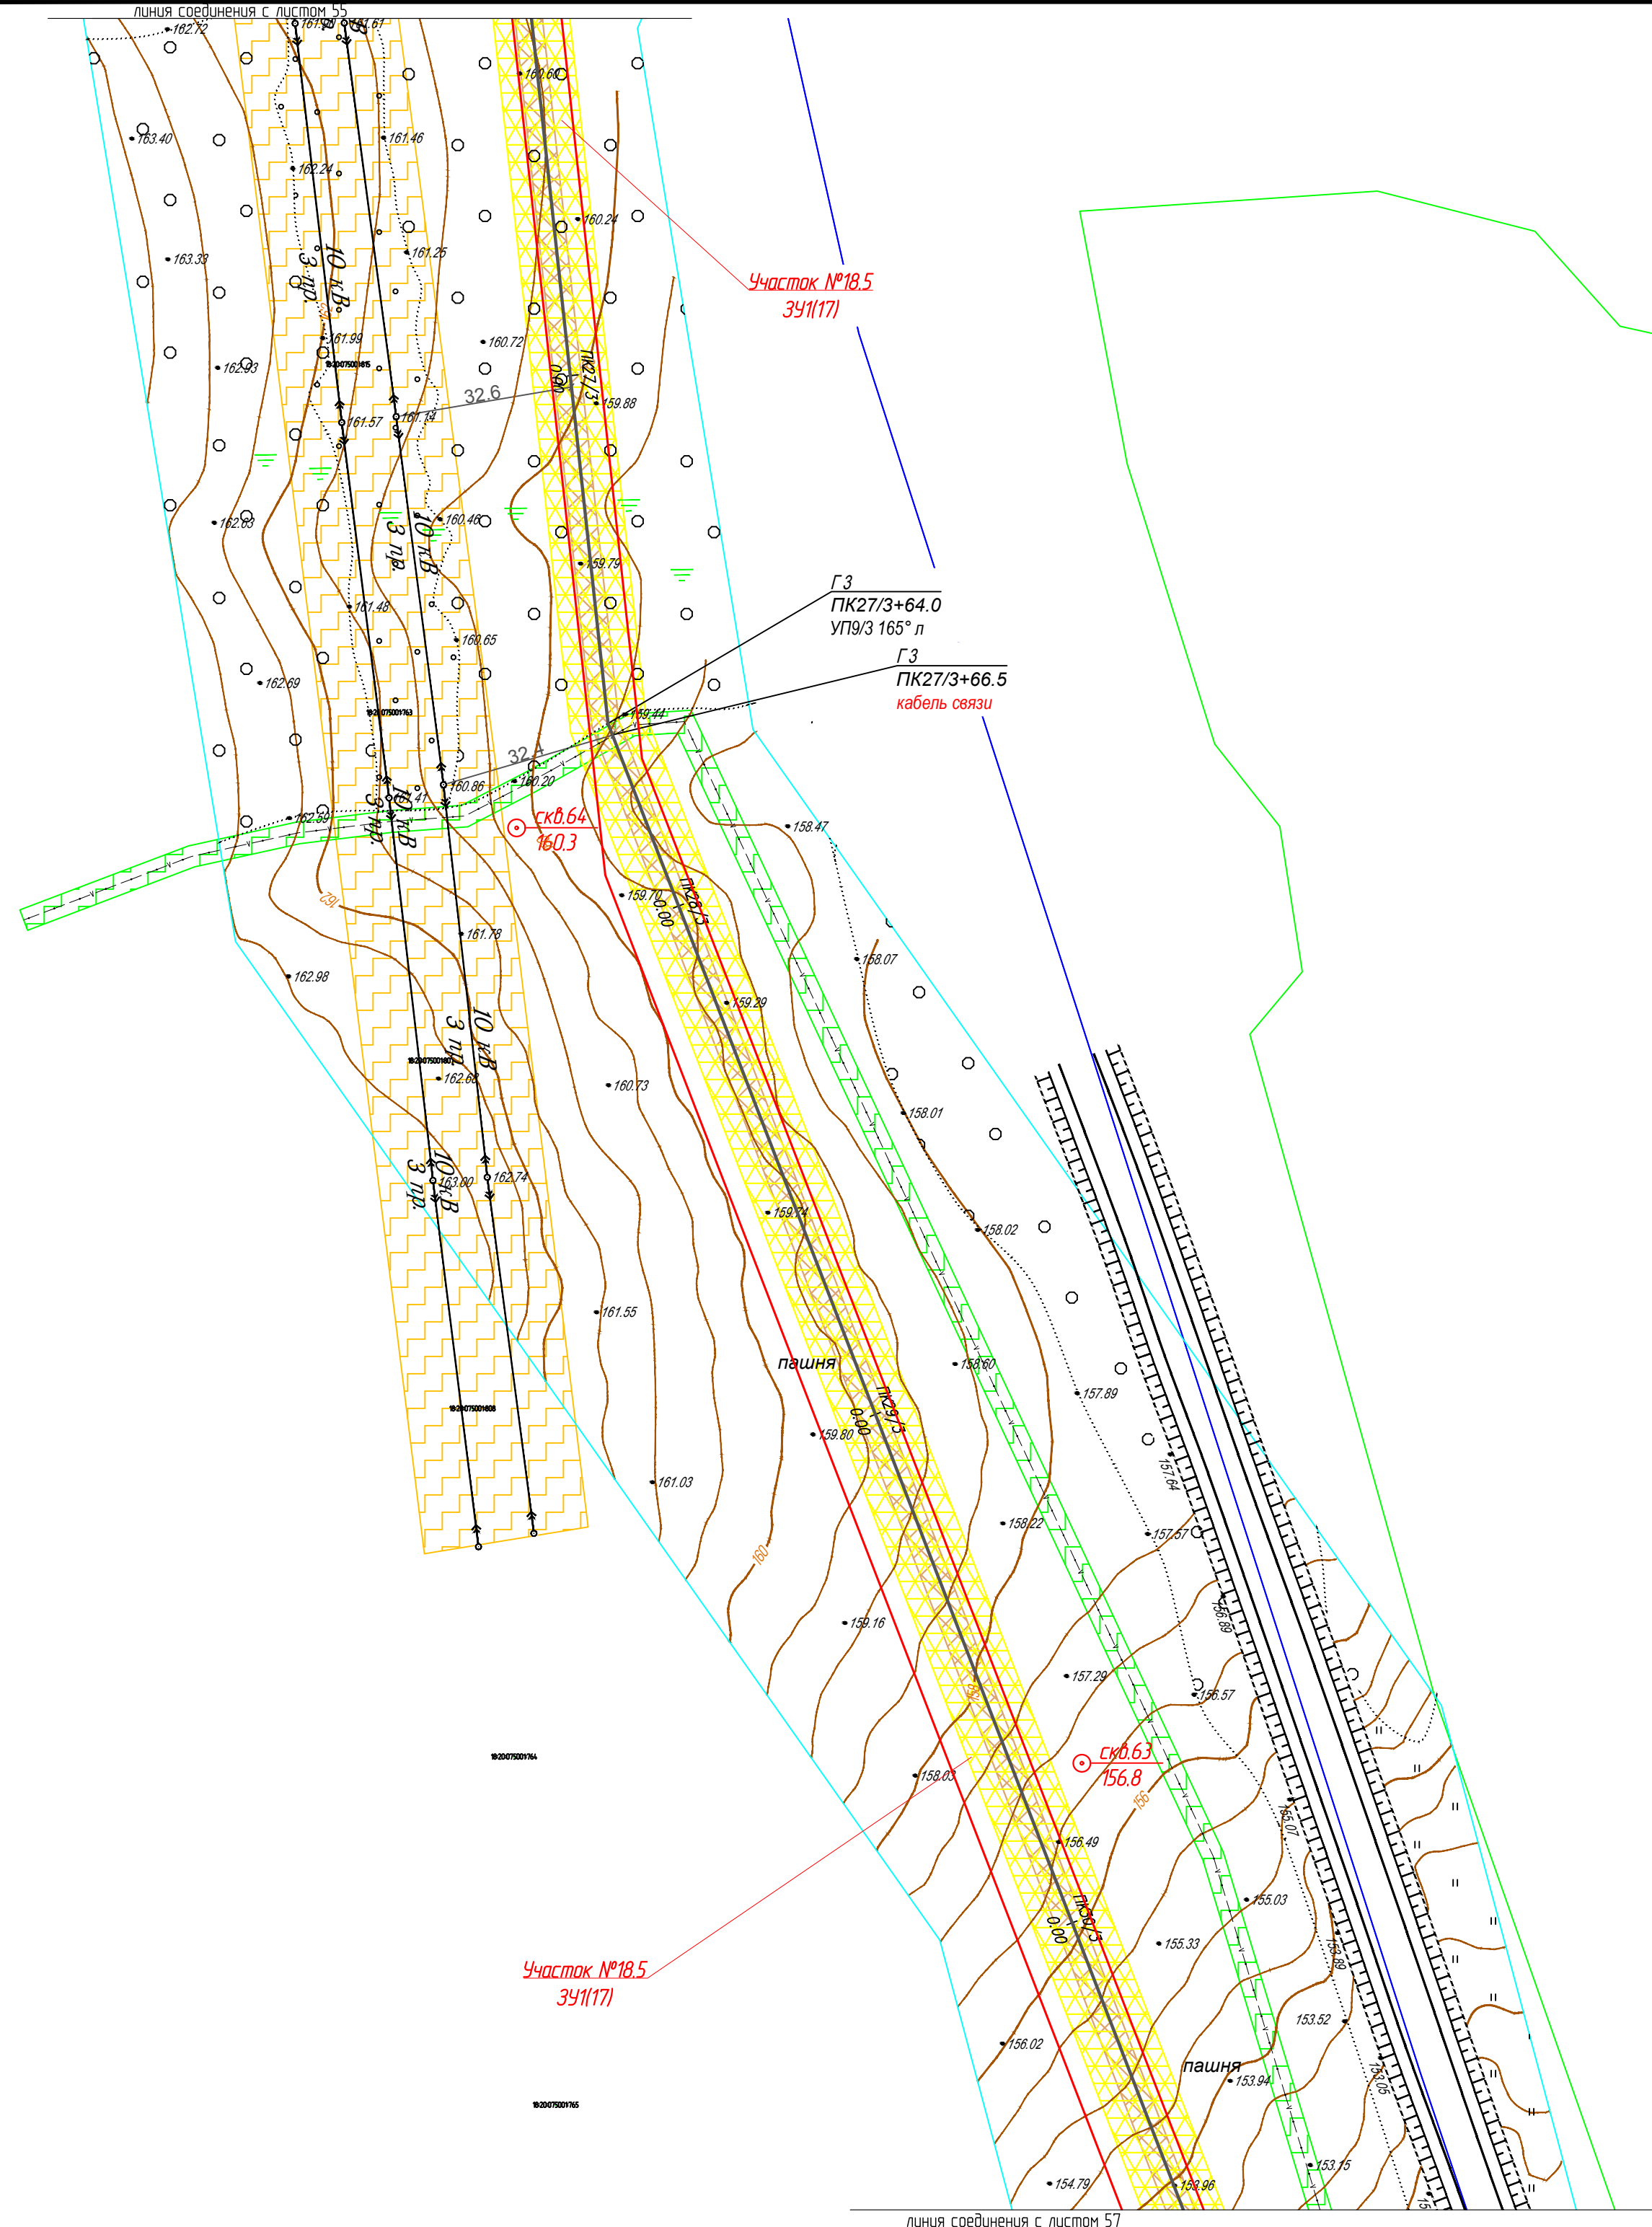

	ось проектируемого объекта
	красные линии устанавливаемые
	граница кадастрового квартала
	граница земельного участка, в отношении которого планируется установление сервитута на период строительства
	и в последующем на период эксплуатации
	границы существующих земельных участков
18:20:050006:59	номер земельного участка по данным государственного кадастра недвижимости
	охранная зона проектируемого объекта
	зона градостроительных ограничений
	охранные зоны автодорог
	границы воохранной зоны водных объектов
	охранные зоны водопроводов
	охранные зоны ЛЭП
	охранные зоны кабелей связи
	охранные зоны нефтепроводов



**УАНУРТ
РЕГИОН ГАЗ**
проектное бюро

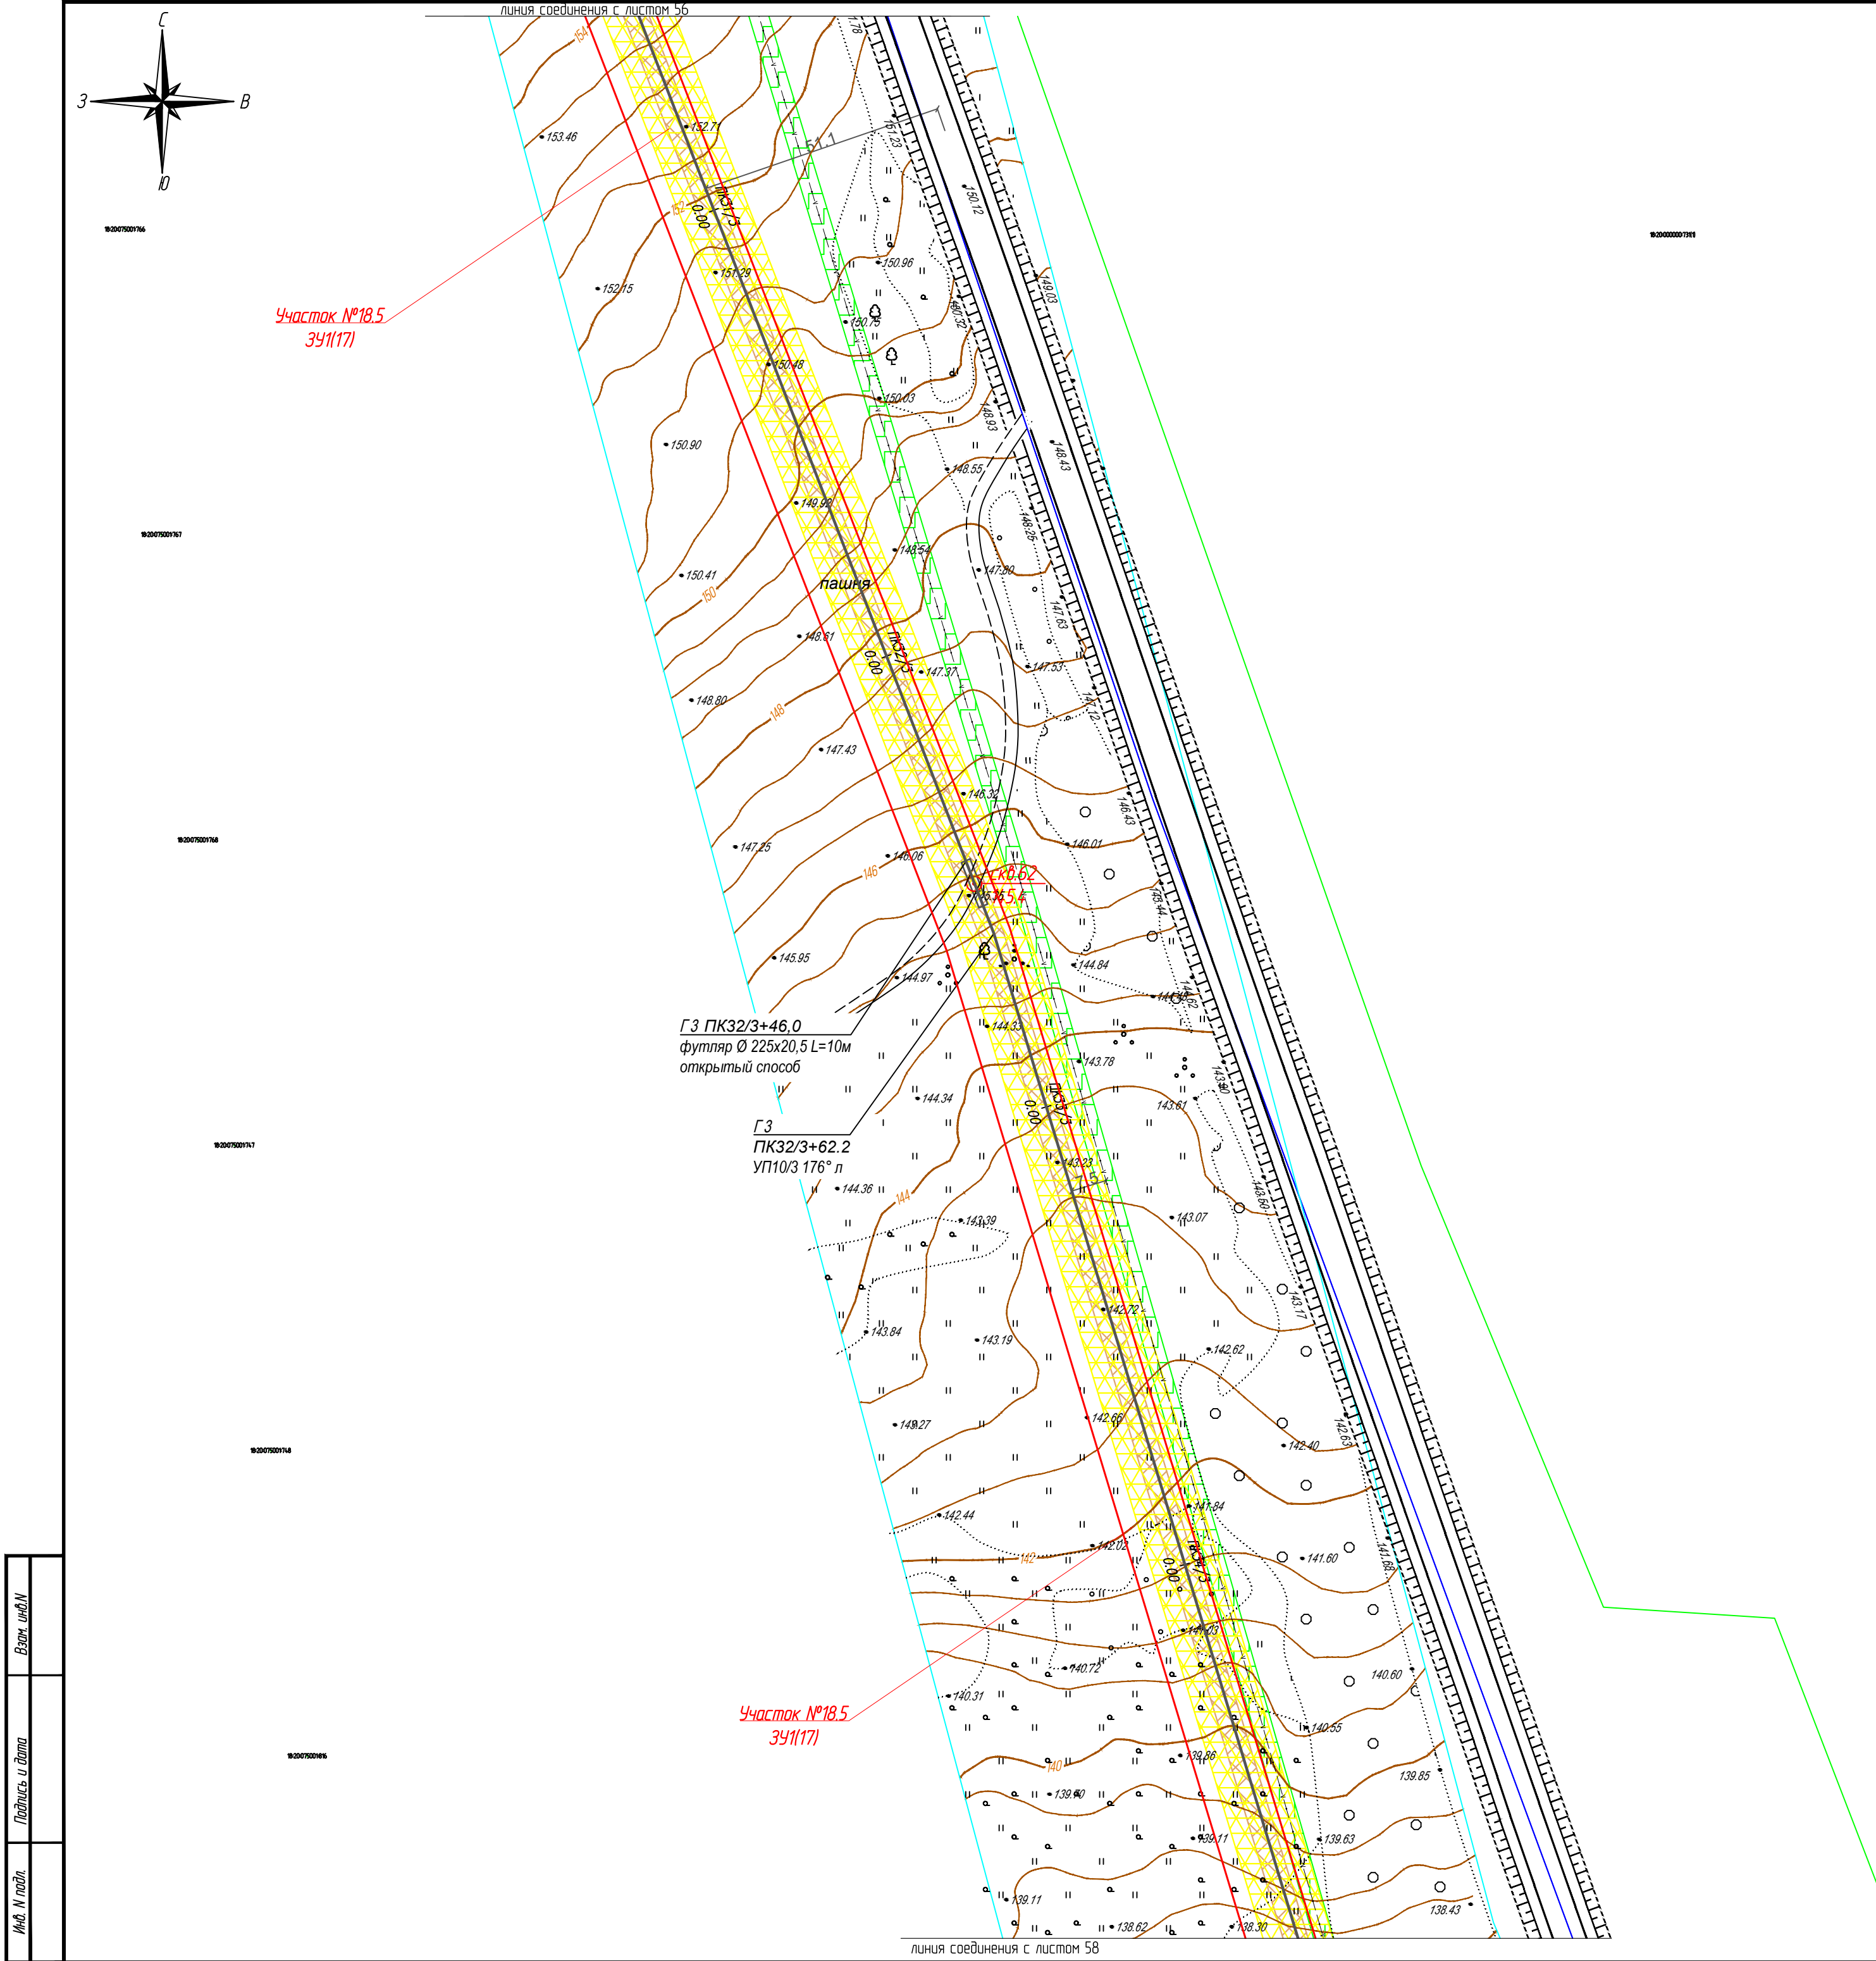

Условные обозначения:

- ось проектируемого объекта
- красные линии устанавливаемые
- граница кадастрового квартала
- граница земельного участка, в отношении которого планируется установление сервитута на период строительства и в последующем на период эксплуатации
- границы существующих земельных участков
- номер земельного участка по данным государственного кадастра недвижимости
- охранная зона проектируемого объекта
- зона градостроительных ограничений
- охранные зоны автодорог
- границы оохранной зоны водных объектов
- охранные зоны водопроводов
- охранные зоны ЛЭП
- охранные зоны кабелей связи
- охранные зоны нефтепроводов

						1187-18-009-ППТ			
						Газопровод межпоселковый с. Сямси – д. Русская Баба – д. Удмуртская Баба – д. Балма – с. Кильмезь с отводом на с. Муки-Какси, ст. Свирек, д. Васьякина, д. Блаж –Юс, ст. Пижил Сямсинского района Удмуртской Республики			
Изм.	Колуч.	Лист	№ док.	Подпись	Дата	Проект планировки территории	Стадия	Лист	Листов
Разработ.	Маслова						П	57	
Проверил	Бурдин					План газопровода М1:1000			
Н.контр	Бурдин								
ГИП	Машкин								