

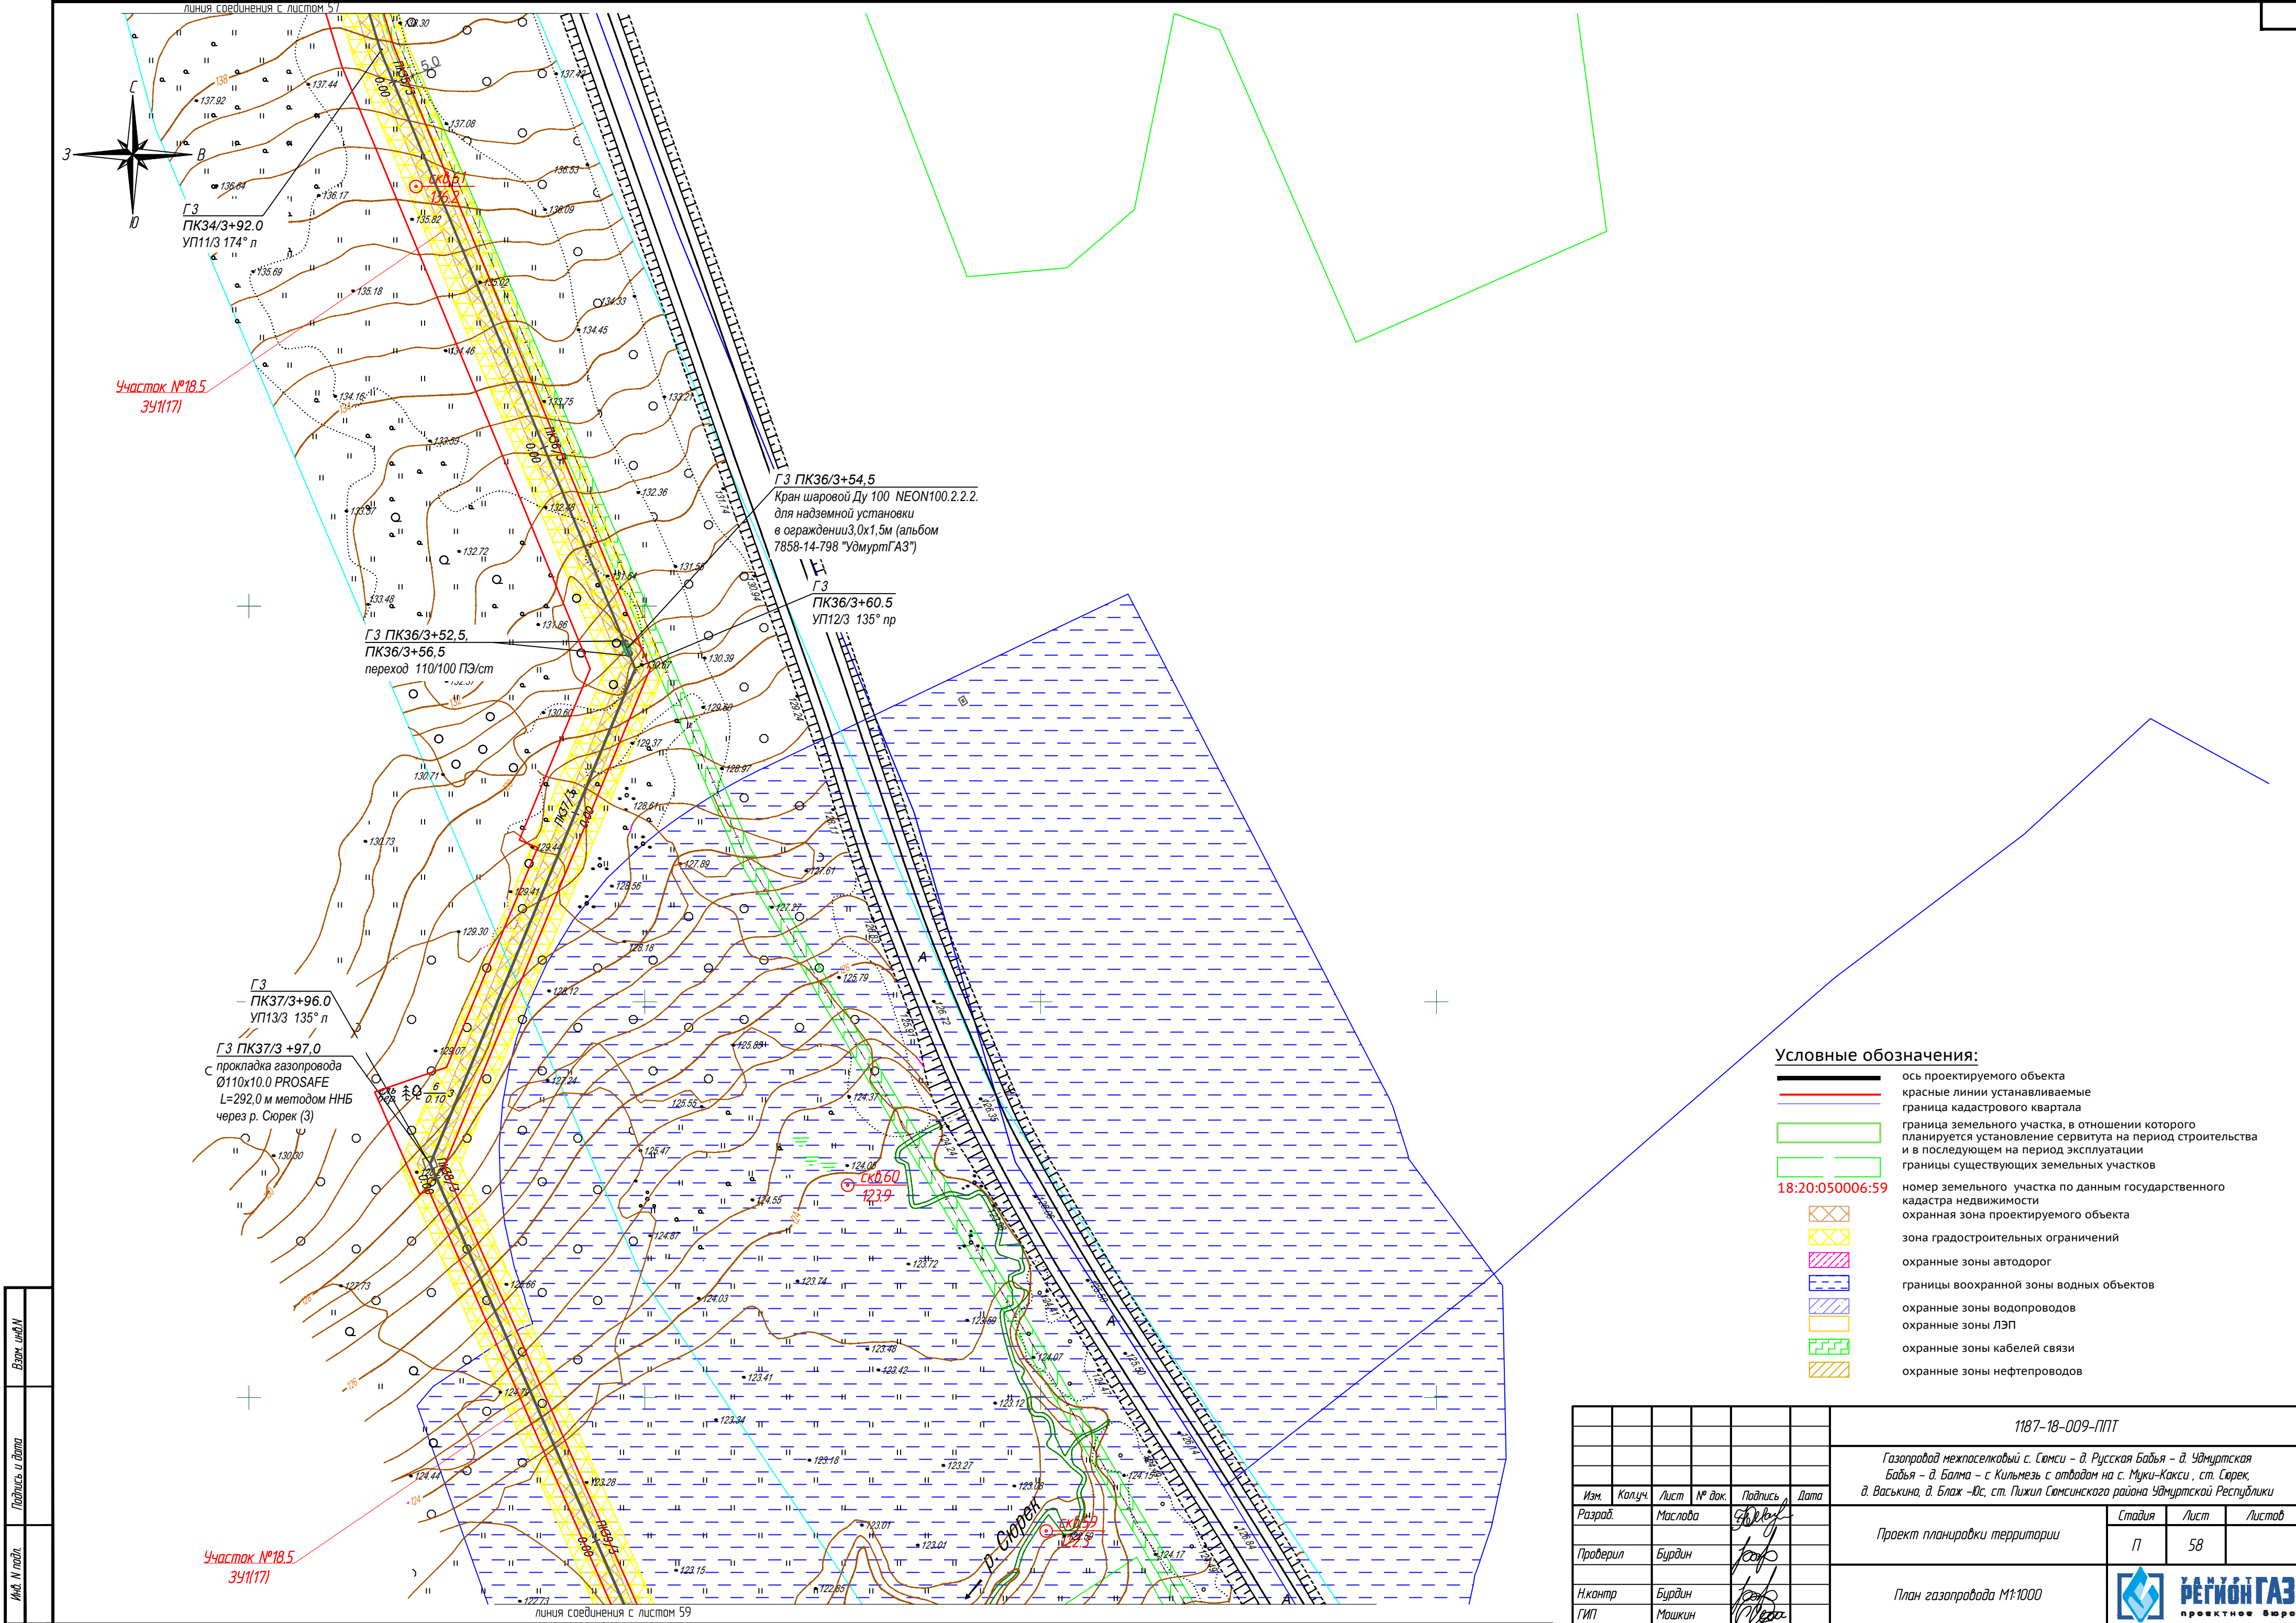


 


- Условные обозначения:
- ось проектируемого объекта
 - красные линии устанавливаемые
 - граница кадастрового квартала
 - граница земельного участка, в отношении которого планируется установление сервитута на период строительства и в последующем на период эксплуатации
 - границы существующих земельных участков
 - номер земельного участка по данным государственного кадастра недвижимости
 - охранная зона проектируемого объекта
 - зона градостроительных ограничений
 - охранные зоны автодорог
 - границы оохранной зоны водных объектов
 - охранные зоны водопроводов
 - охранные зоны ЛЭП
 - охранные зоны кабелей связи
 - охранные зоны нефтепроводов

						1187-18-009-ППТ			
						Газопровод межпоселковый с. Сюмси - д. Русская Бабыя - д. Удмуртская Бабыя - д. Балма - с. Кильмезь с отводом на с. Муки-Какси, ст. Сюрек, д. Васьякина, д. Блаж -Юс, ст. Пижил Сюмсинского района Удмуртской Республики			
Изм.	Колуч.	Лист	№ док.	Подпись	Дата	Проект планировки территории	Стадия	Лист	Листов
Разраб.	Маслова						П	58	
Проверил	Бурдин					План газопровода М1:1000	 РЕГИОНГАЗ проектное бюро		
Н.контр	Бурдин								
ГИП	Машкин								

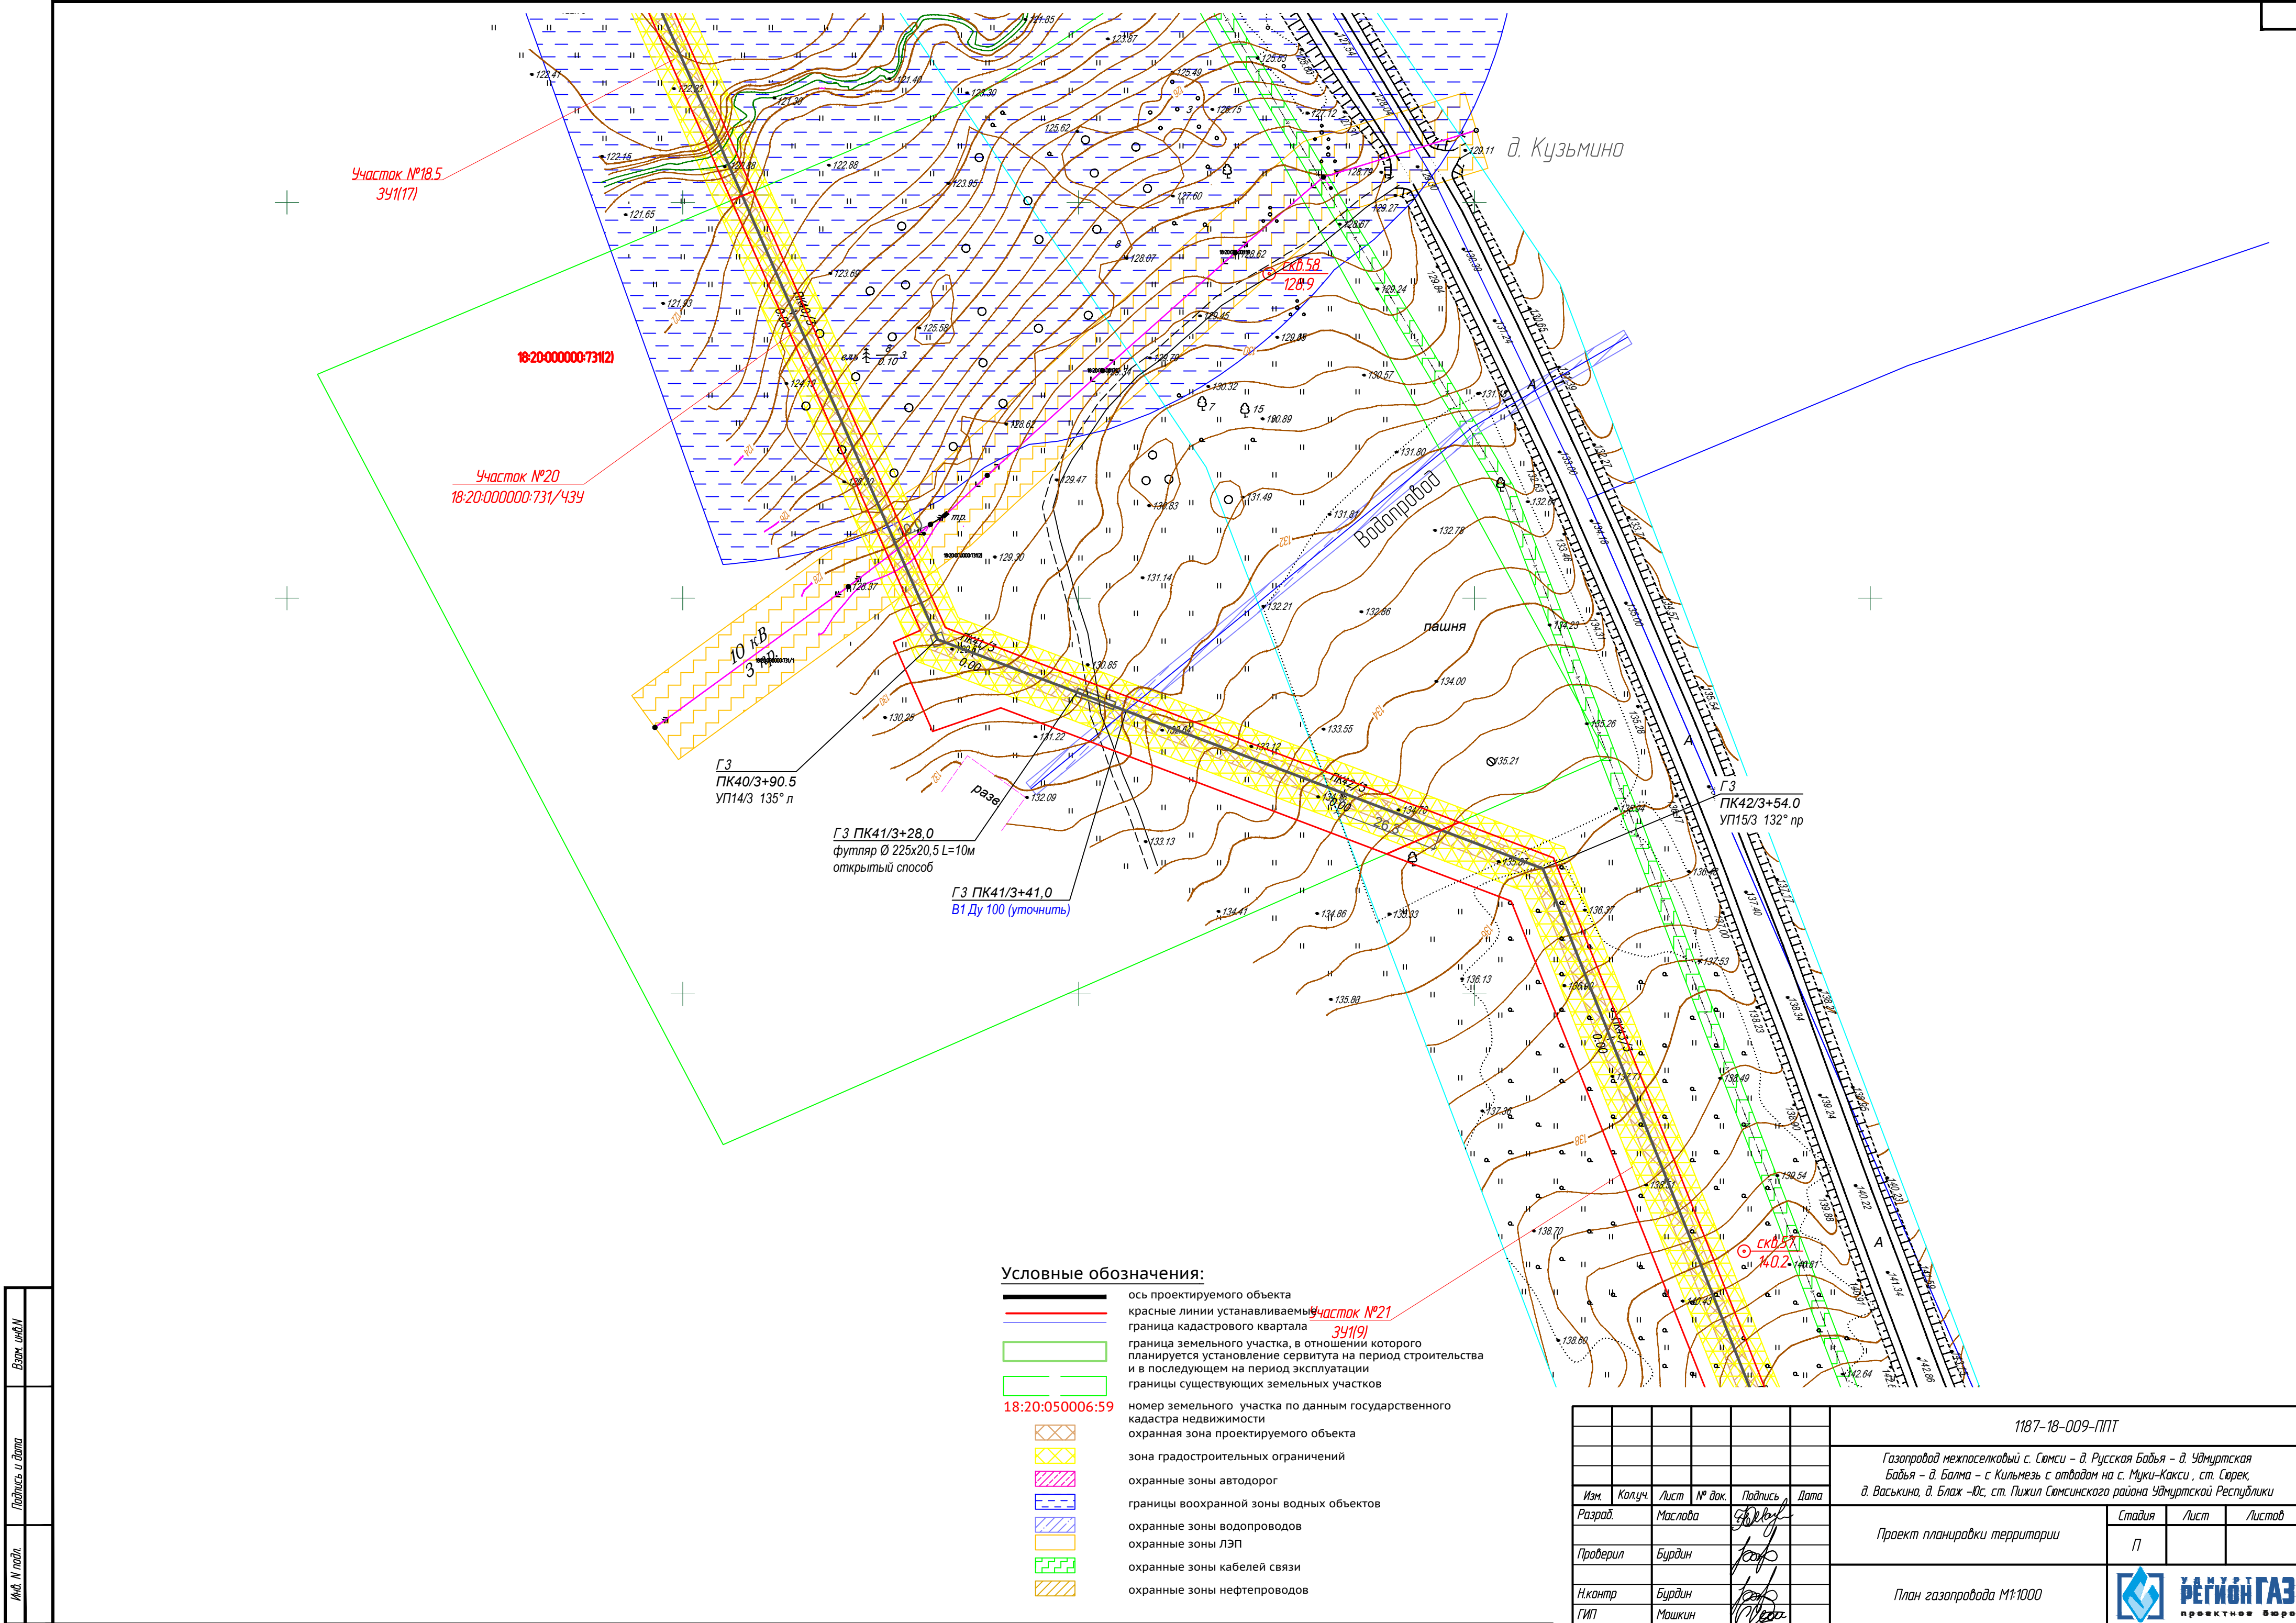


Условные обозначения:



- ось проектируемого объекта
- красные линии устанавливаемые
- граница кадастрового квартала
- граница земельного участка, в отношении которого планируется установление сервитута на период строительства и в последующем на период эксплуатации
- границы существующих земельных участков
- 18:20:050006:59 номер земельного участка по данным государственного кадастра недвижимости
- охранная зона проектируемого объекта
- зона градостроительных ограничений
- охранные зоны автодорог
- границы зооохранной зоны водных объектов
- охранные зоны водопроводов
- охранные зоны ЛЭП
- охранные зоны кабелей связи
- охранные зоны нефтепроводов


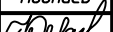
						1187-18-009-ППТ			
						Газопровод межпоселковый с. Сюмси - д. Русская Бабья - д. Удмуртская Бабья - д. Балма - с. Кильмезь с отводом на с. Муки-Какси, ст. Горек, д. Васьякина, д. Блаж -Юс, ст. Пижил Сюмсинского района Удмуртской Республики			
Изм.	Колуч.	Лист	№ док.	Подпись	Дата	Проект планировки территории	Стадия	Лист	Листов
Разработ.	Маслова						П		
Проверил	Бурдин					План газопровода М1:1000		РЕЙМОНГАЗ	проектное бюро
Н.контр	Бурдин								
ГИП	Машкин								

Взам. инв.Н	
Подпись и дата	
Инд. Н подл.	

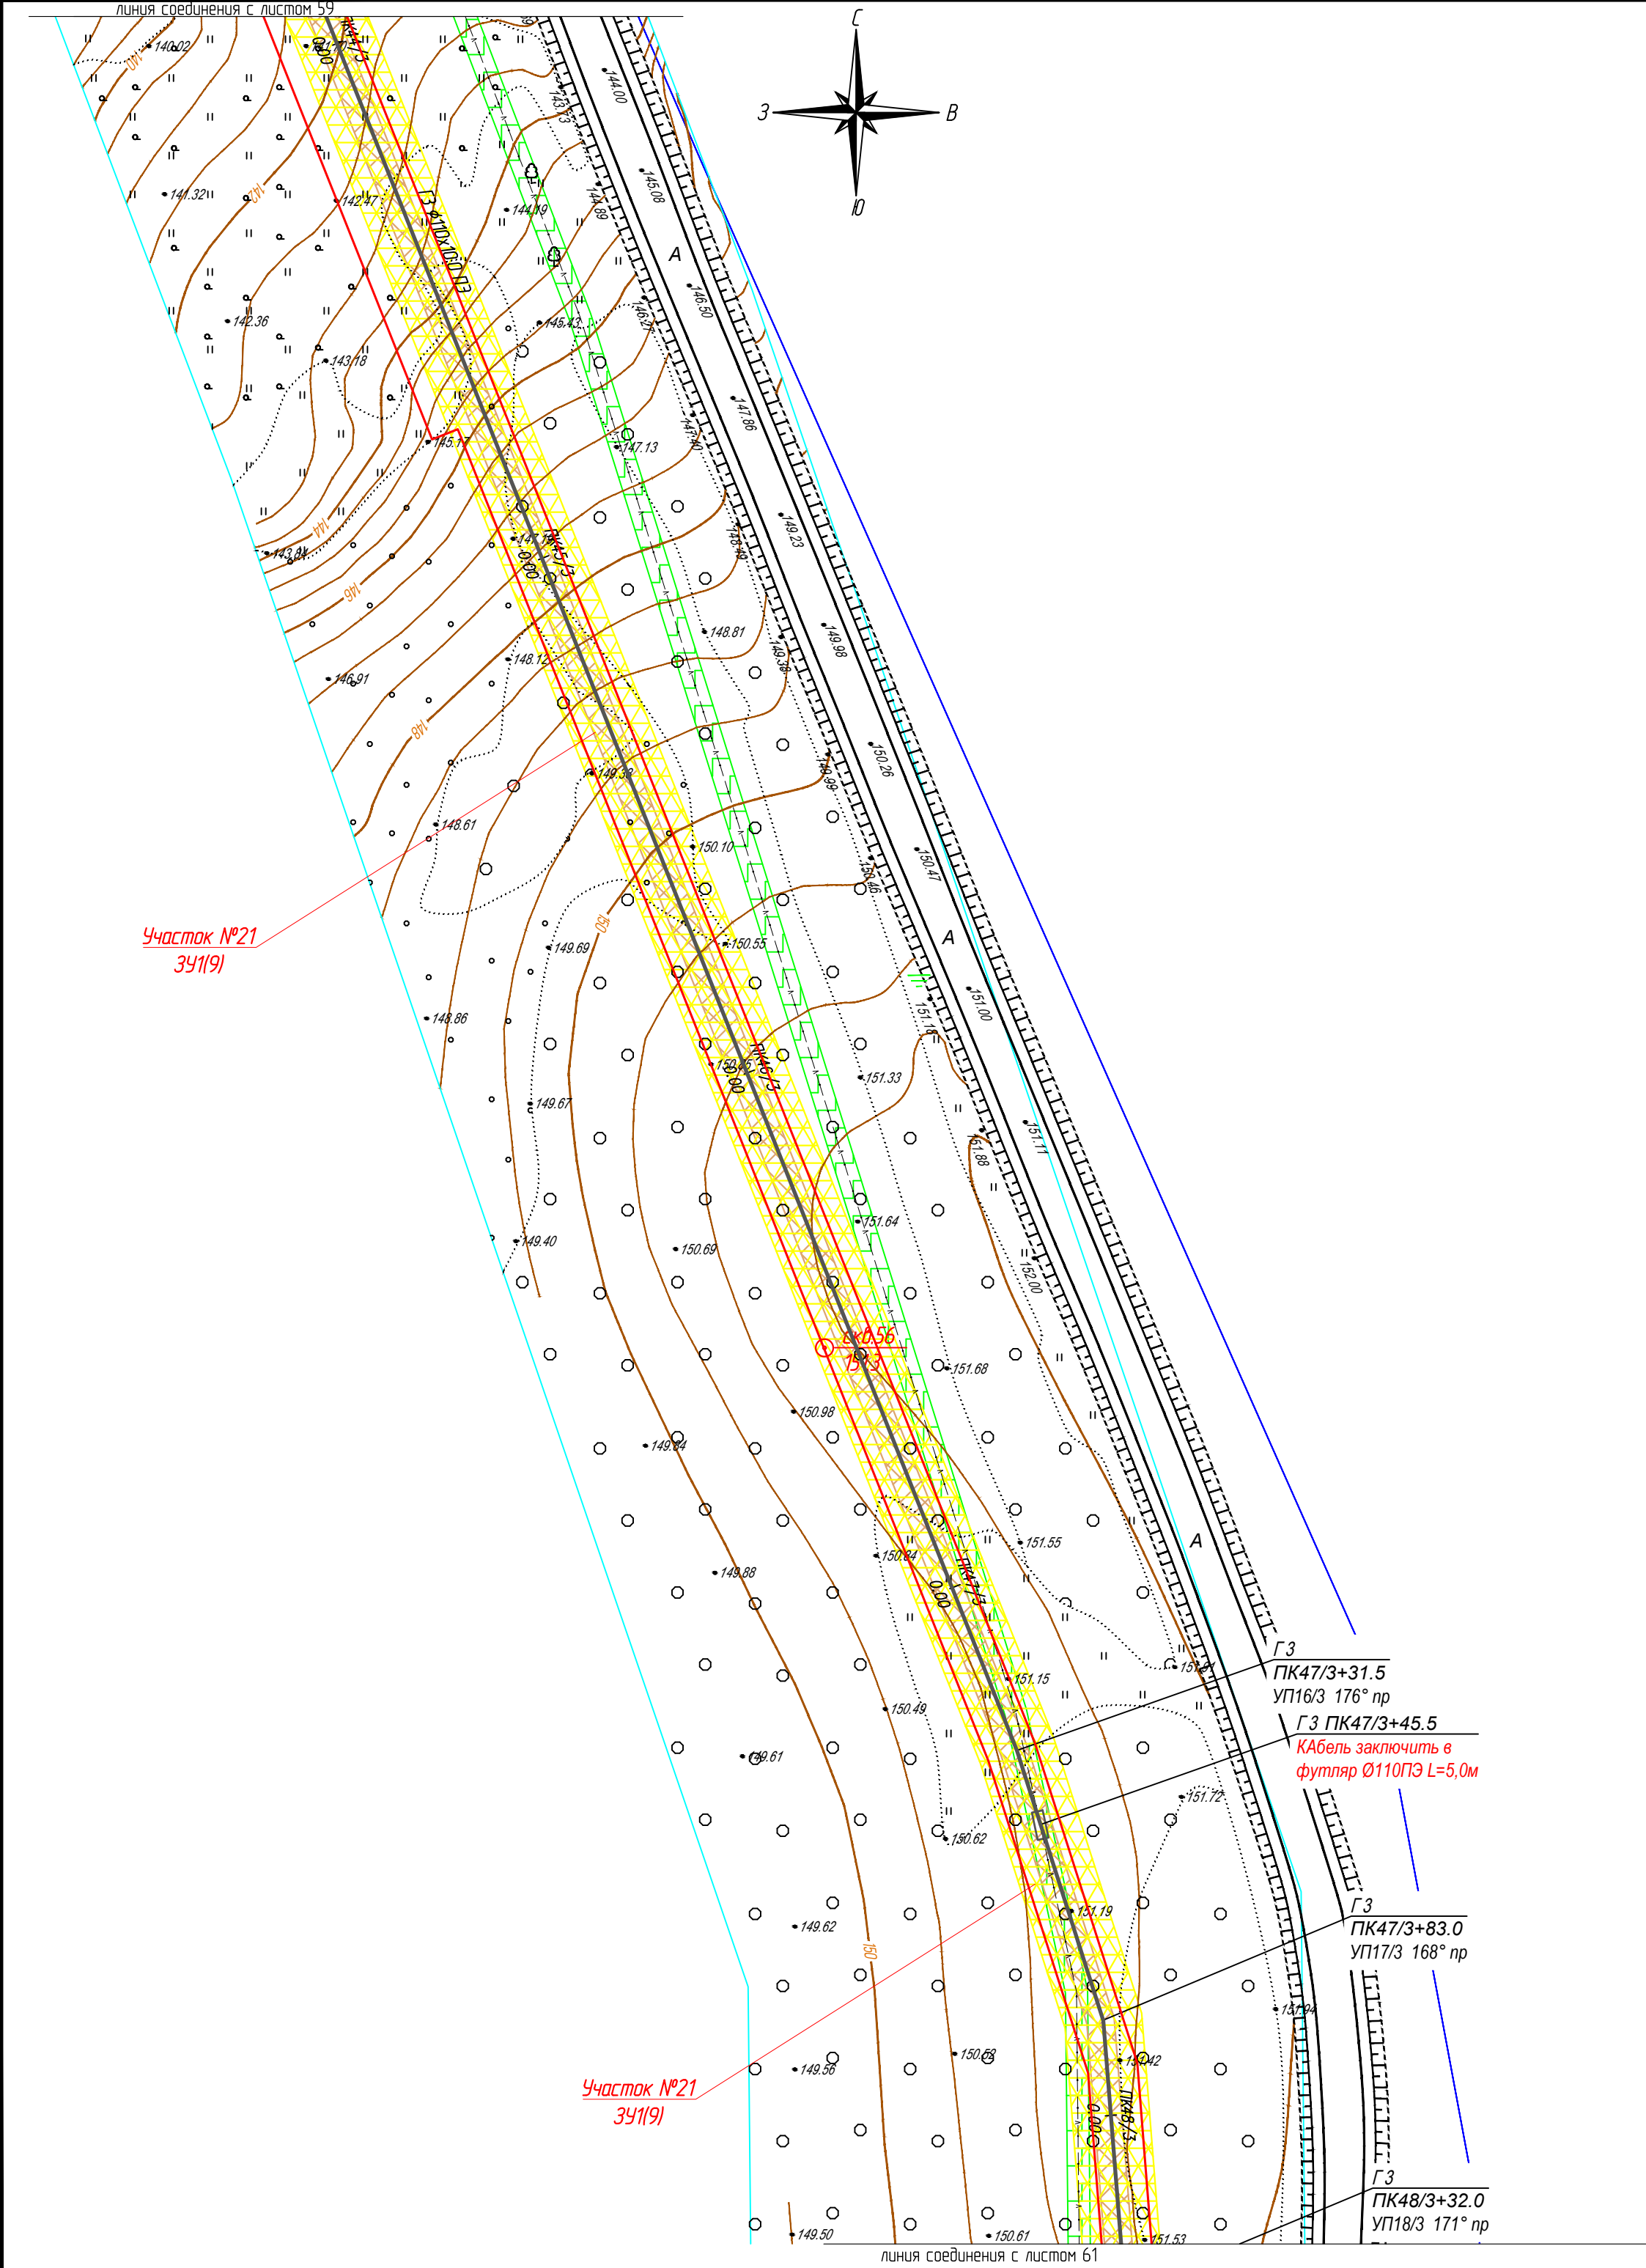


- Условные обозначения:
- ось проектируемого объекта
 - красные линии устанавливаемые
 - граница кадастрового квартала
 - граница земельного участка, в отношении которого планируется установление сервитута на период строительства и в последующем на период эксплуатации
 - границы существующих земельных участков
 - номер земельного участка по данным государственного кадастра недвижимости
 - охранная зона проектируемого объекта
 - зона градостроительных ограничений
 - охранные зоны автодорог
 - границы оохранной зоны водных объектов
 - охранные зоны водопроводов
 - охранные зоны ЛЭП
 - охранные зоны кабелей связи
 - охранные зоны нефтепроводов

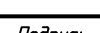 
						1187-18-009-ППТ			
						Газопровод межпоселковый с. Сюмси - д. Русская Бабыя - д. Удмуртская Бабыя - д. Балма - с. Кильмезь с отводам на с. Муки-Какси, ст. Горек, д. Васькина, д. Блаж -Юс, ст. Пижил Сюмсинского района Удмуртской Республики			
Изм.	Колуч.	Лист	№ док.	Подпись	Дата	Проект планировки территории	Стадия	Лист	Листов
Разраб.	Маслова						П	60	
Проверил	Бурдин								
Н.контр	Бурдин					План газопровода М1:1000		РЕГИОН ГАЗ проектное бюро	
ГИП	Машкин								

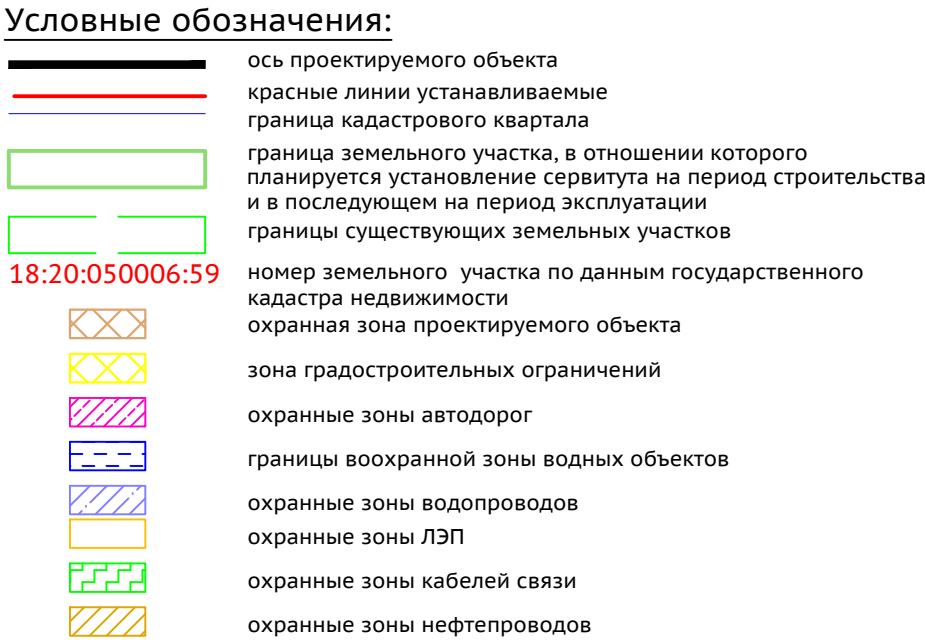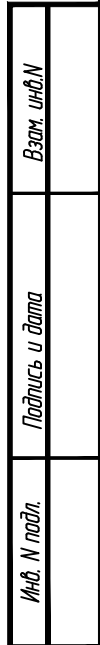

Формат A2

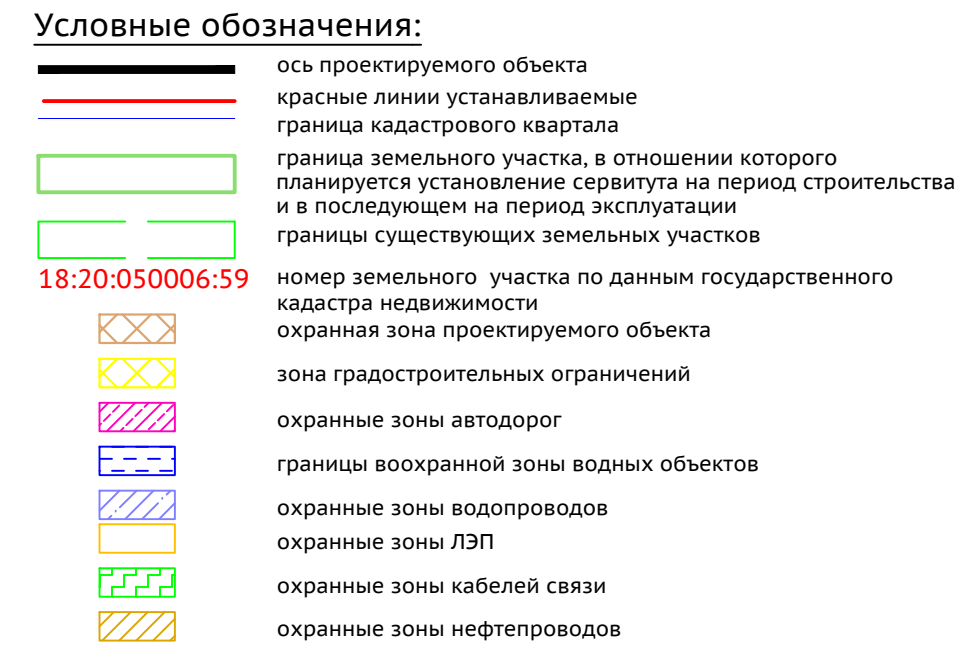

Формат А2

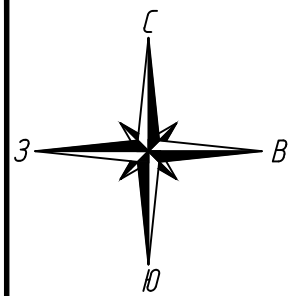

10:0075007628


10:0075007629

10:0075007625

10:0075007630

10:0075007635

10:0075007636

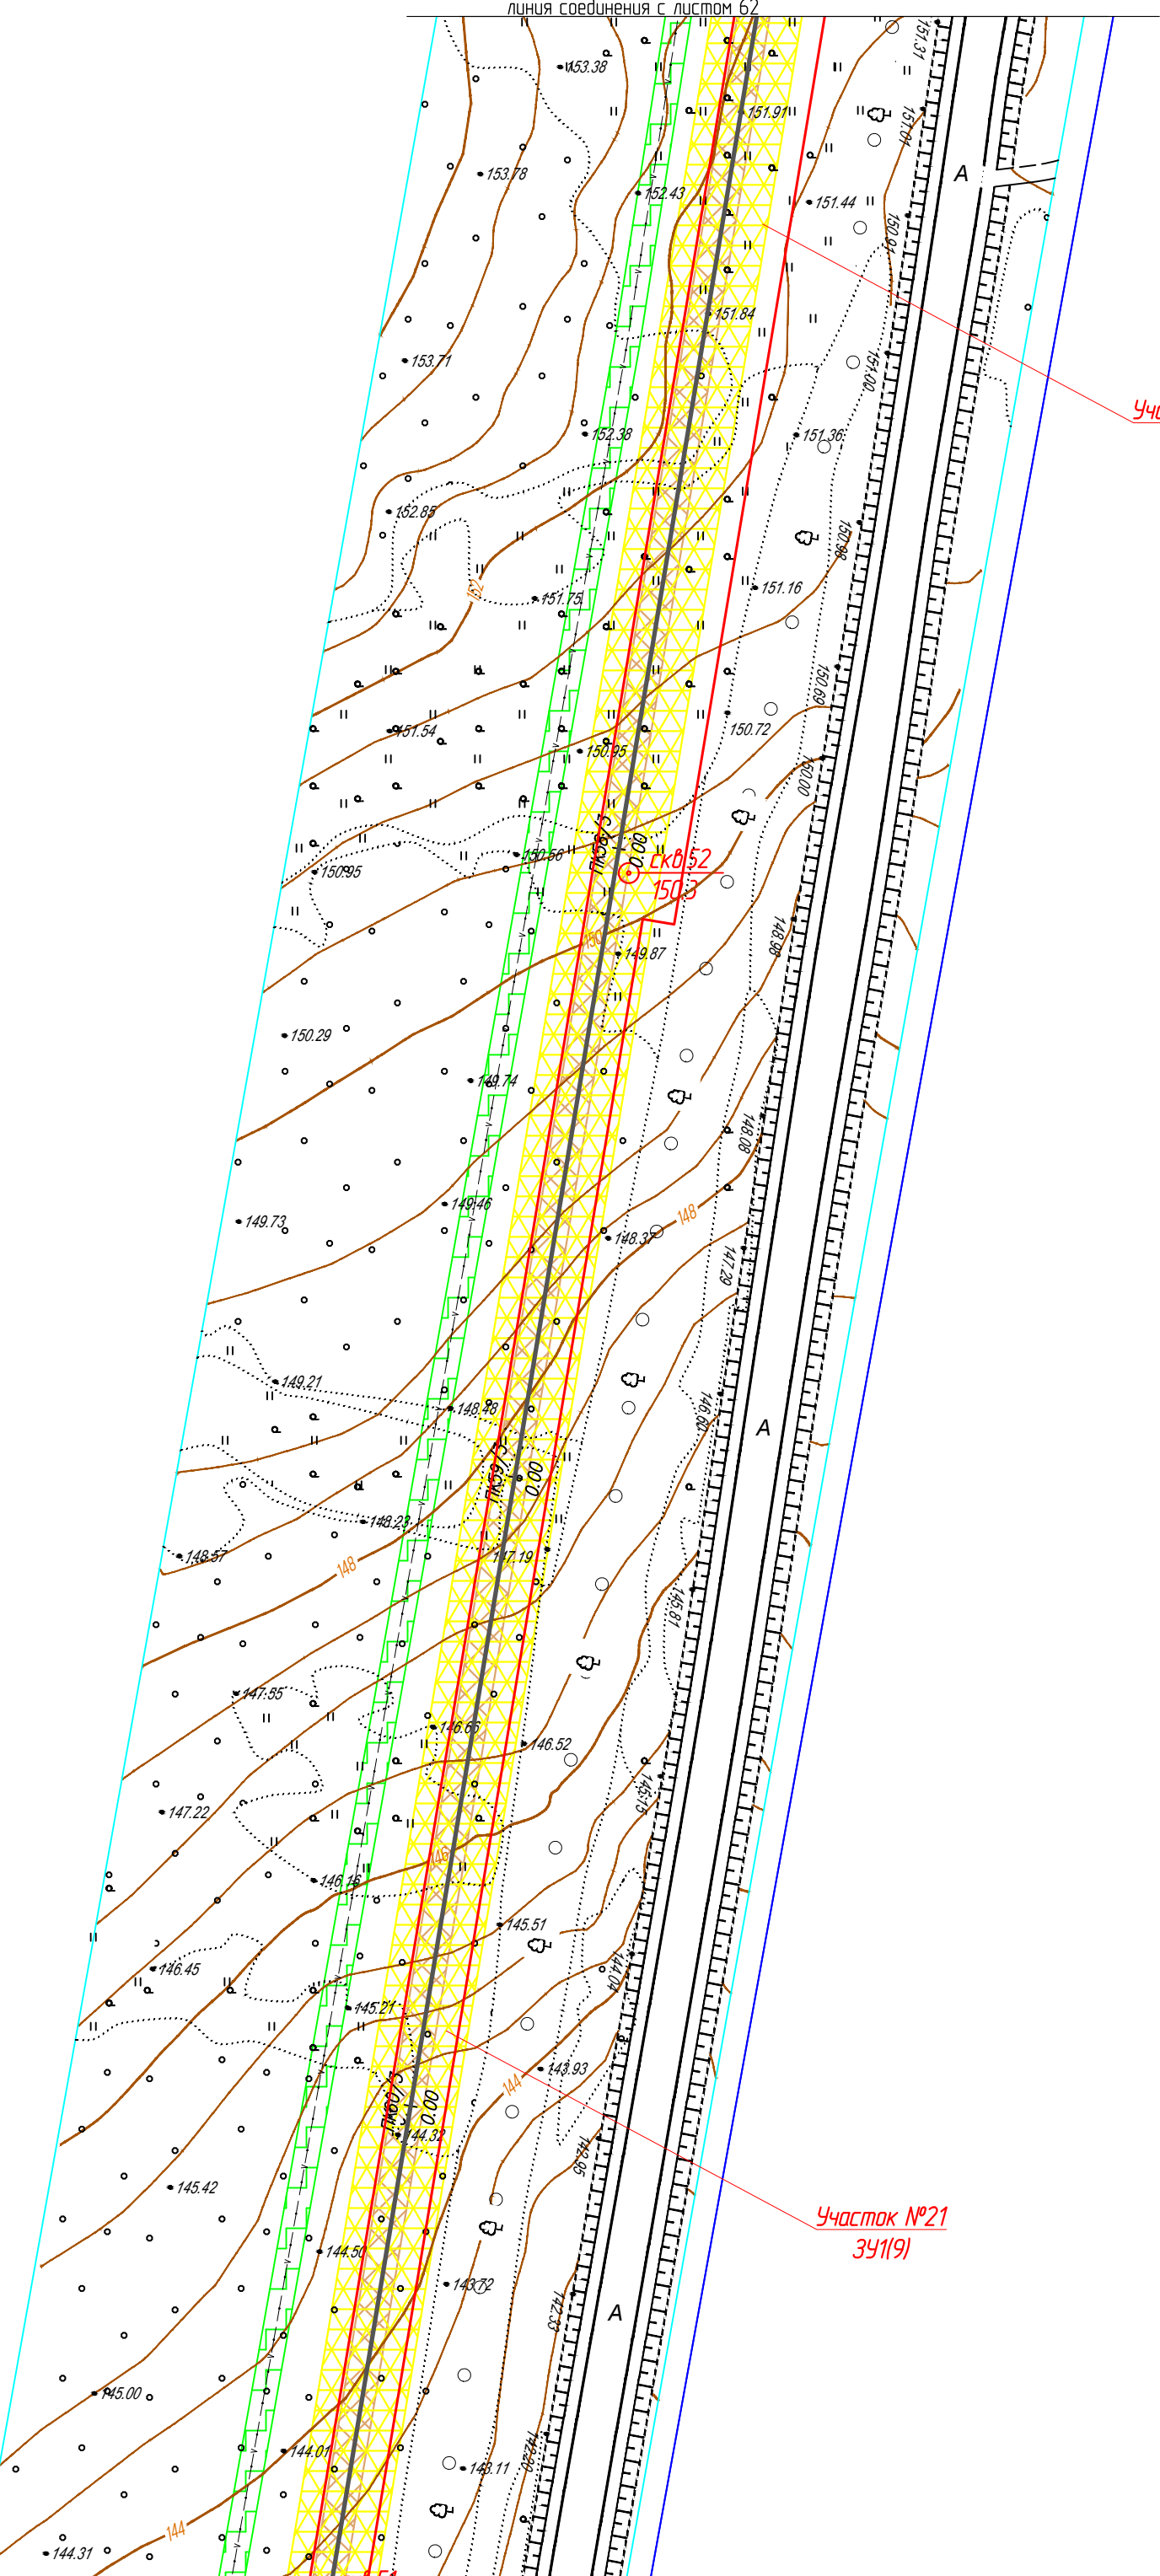


Участок №21
391(9)

Участок №21
391(9)

Условные обозначения:

- ось проектируемого объекта
- красные линии устанавливаемые
- граница кадастрового квартала
- граница земельного участка, в отношении которого планируется установление сервитута на период строительства и в последующем на период эксплуатации
- границы существующих земельных участков
- номер земельного участка по данным государственного кадастра недвижимости
- охранная зона проектируемого объекта
- зона градостроительных ограничений
- охранные зоны автодорог
- границы оохранной зоны водных объектов
- охранные зоны водопроводов
- охранные зоны ЛЭП
- охранные зоны кабелей связи
- охранные зоны нефтепроводов



						1187-18-009-ППТ			
						Газопровод межпоселковый с. Сюмси – д. Русская Бабыя – д. Удмуртская Бабыя – д. Балма – с. Кильмезь с отводом на с. Муки-Какси, ст. Горек, д. Васькина, д. Блаж –Юс, ст. Пижил Сюмсинского района Удмуртской Республики			
Изм.	Колуч.	Лист	№ док.	Подпись	Дата	Проект планировки территории	Стадия	Лист	Листов
Разраб.		Маслова					П	63	
Проверил		Бурдин				План газопровода М1:1000	 РЕГИОН ГАЗ проектное бюро		
Н.контр		Бурдин							
ГИП		Машкин							

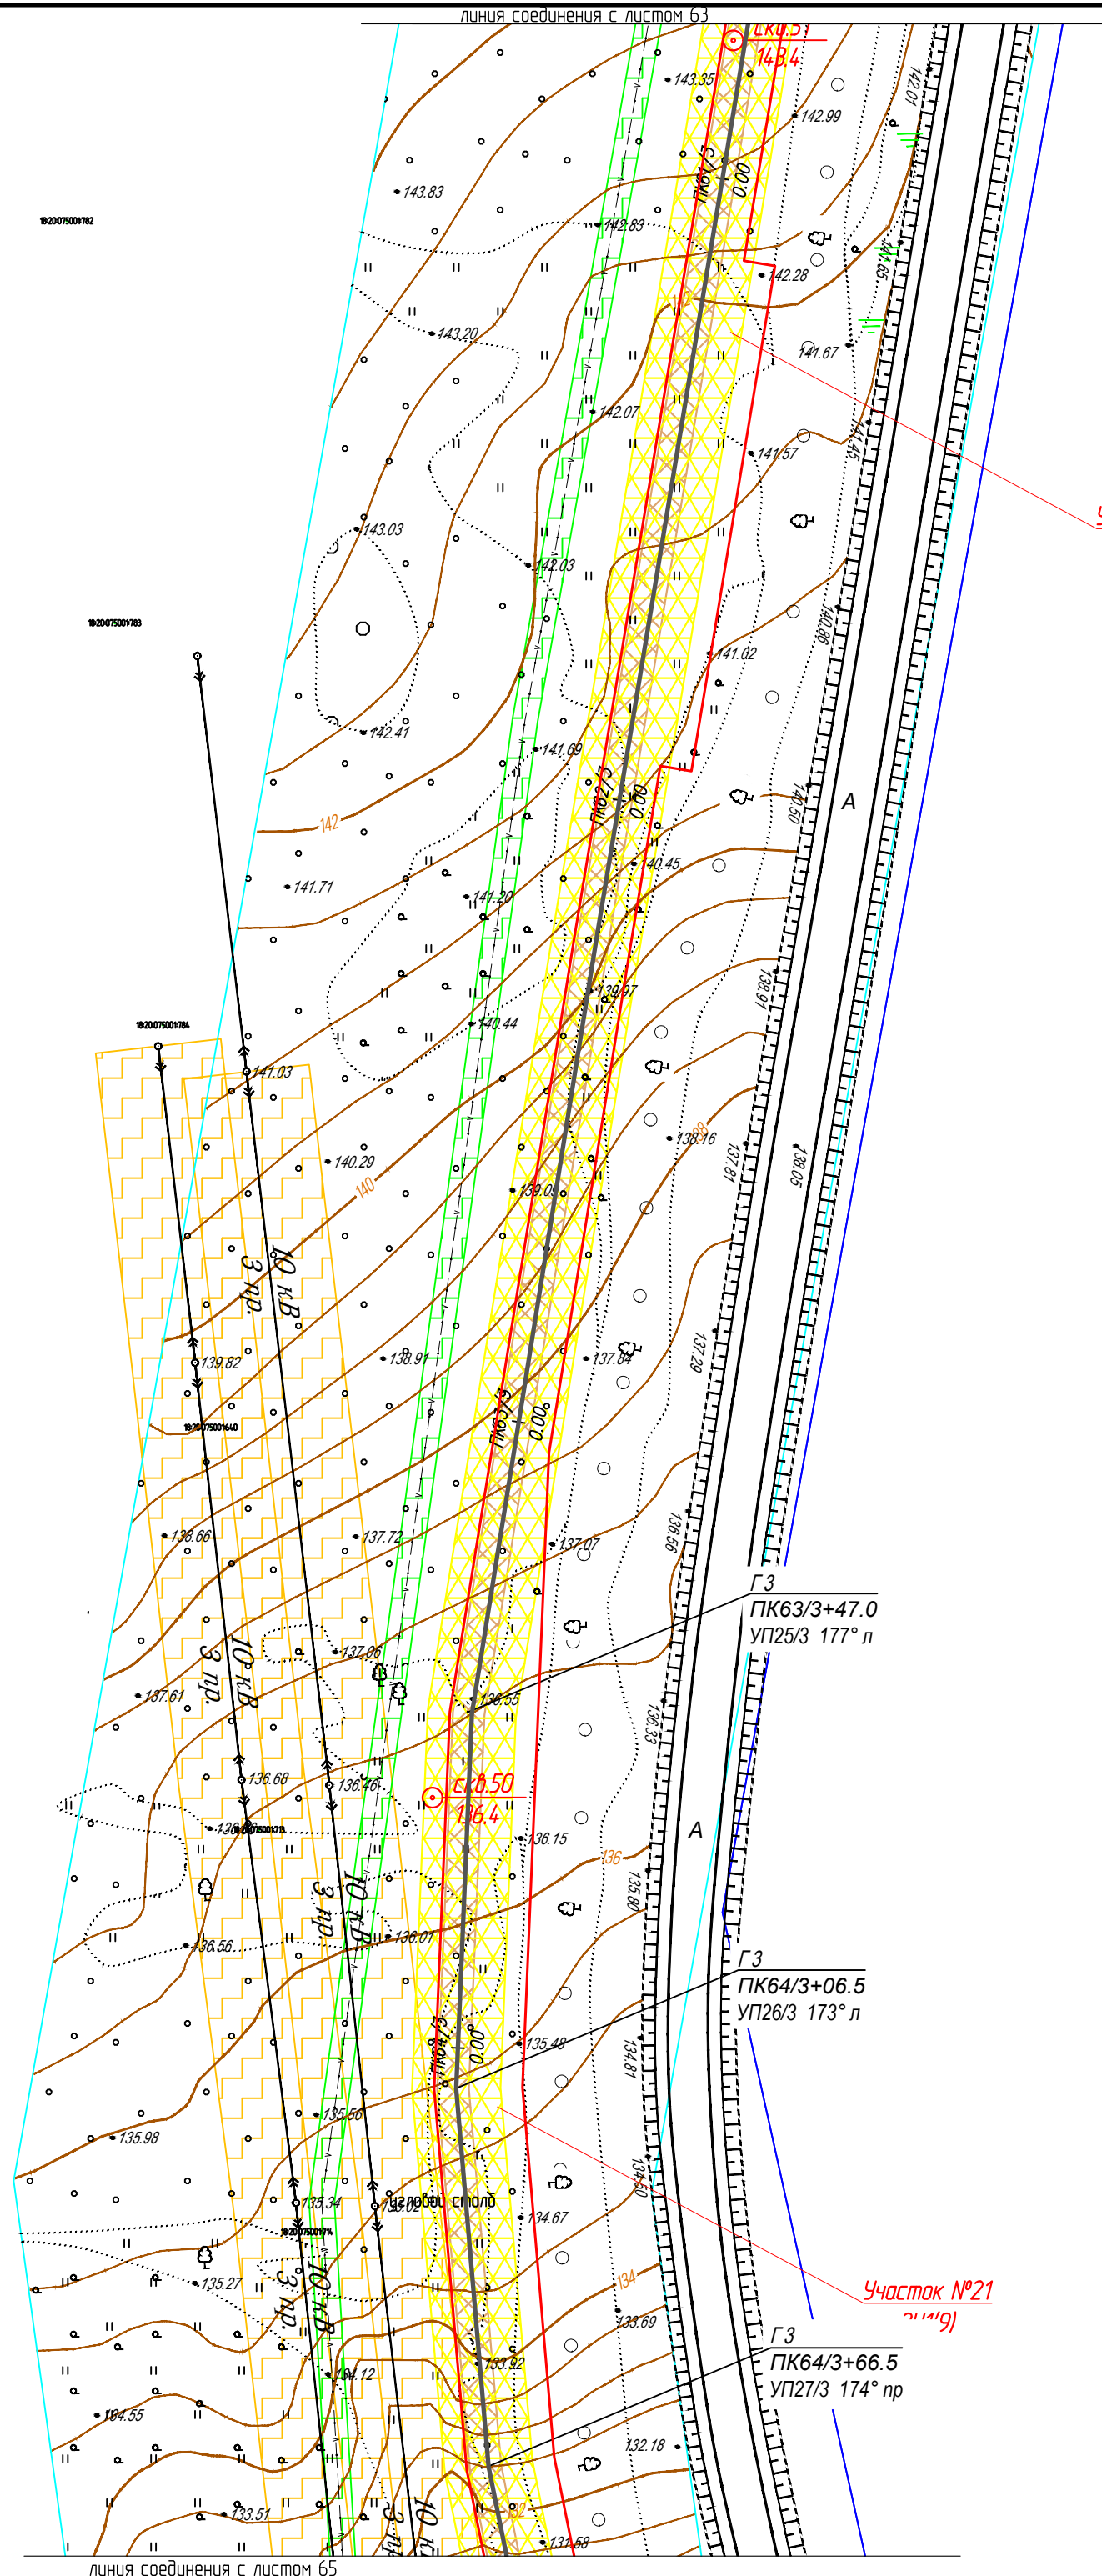

Участок №21
21.11.91

	ось проектируемого объекта
	красные линии устанавливаемые
	граница кадастрового квартала
	граница земельного участка, в отношении которого планируется установление сервитута на период строительства
	и в последующем на период эксплуатации
	границы существующих земельных участков
18:20:050006:59	номер земельного участка по данным государственного кадастра недвижимости
	охранная зона проектируемого объекта
	зона градостроительных ограничений
	охранные зоны автодорог
	границы оохранной зоны водных объектов
	охранные зоны водопроводов
	охранные зоны ЛЭП
	охранные зоны кабелей связи
	охранные зоны нефтепроводов

Φορματ Α2

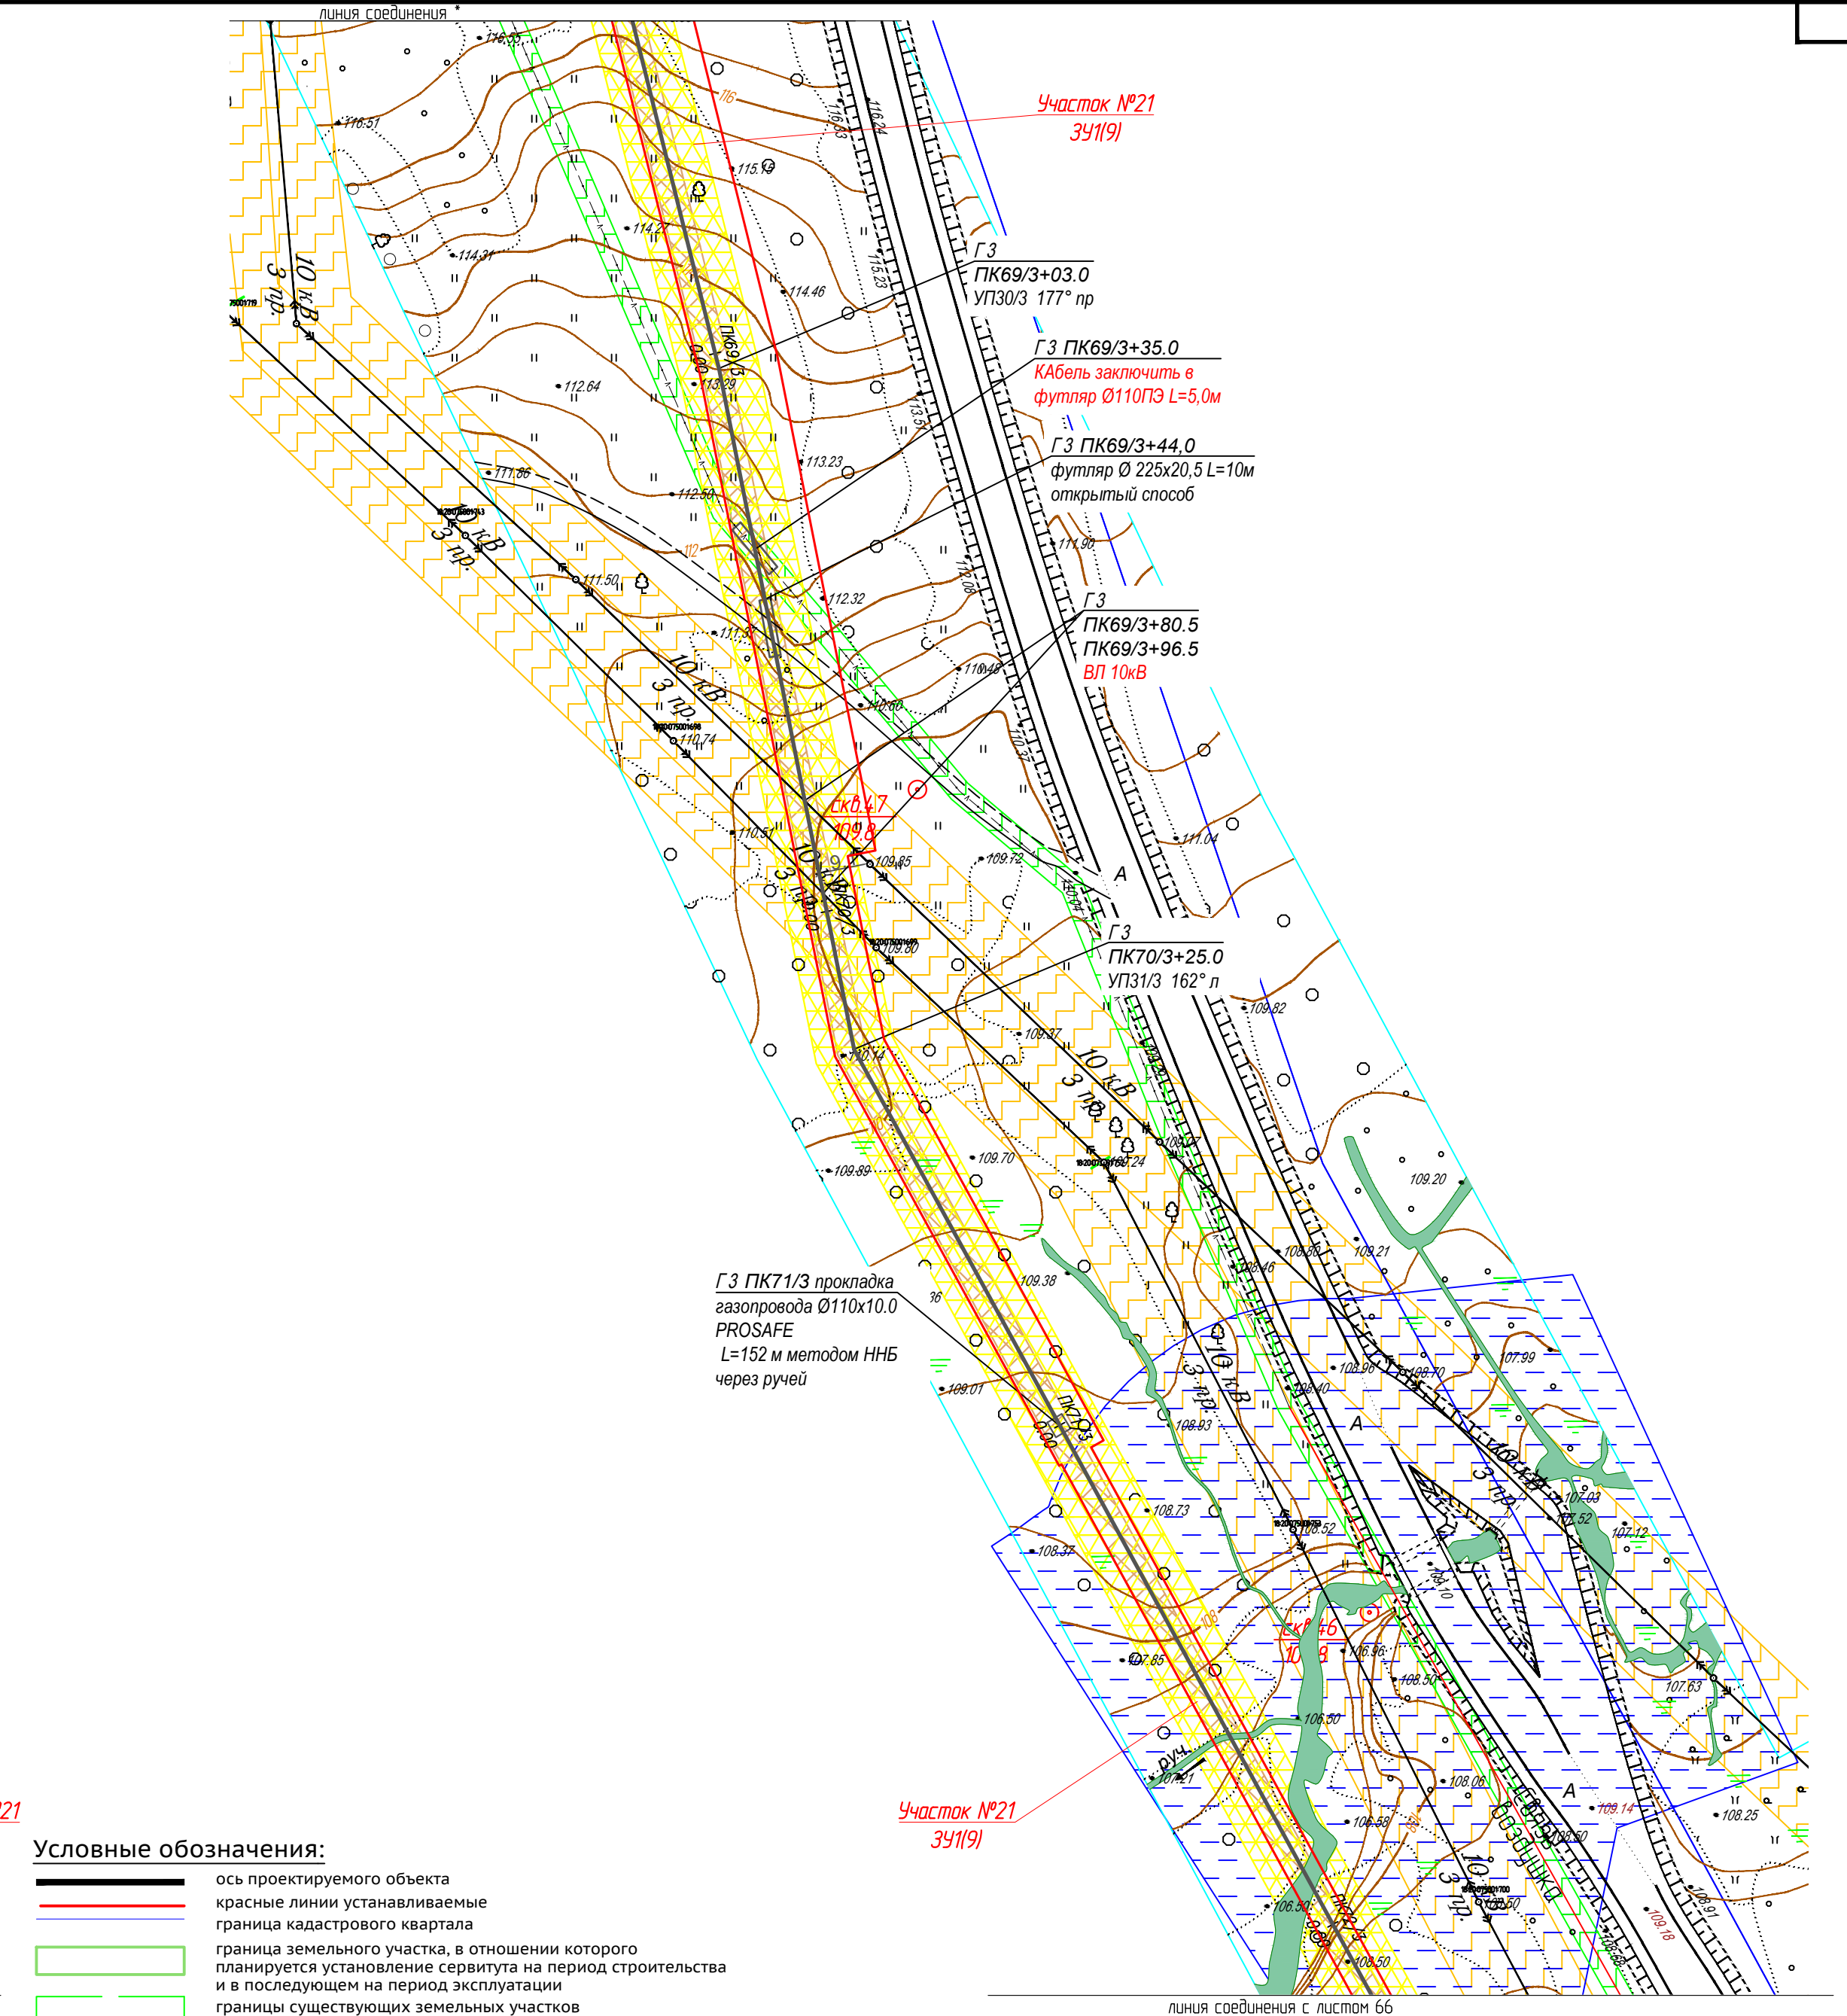
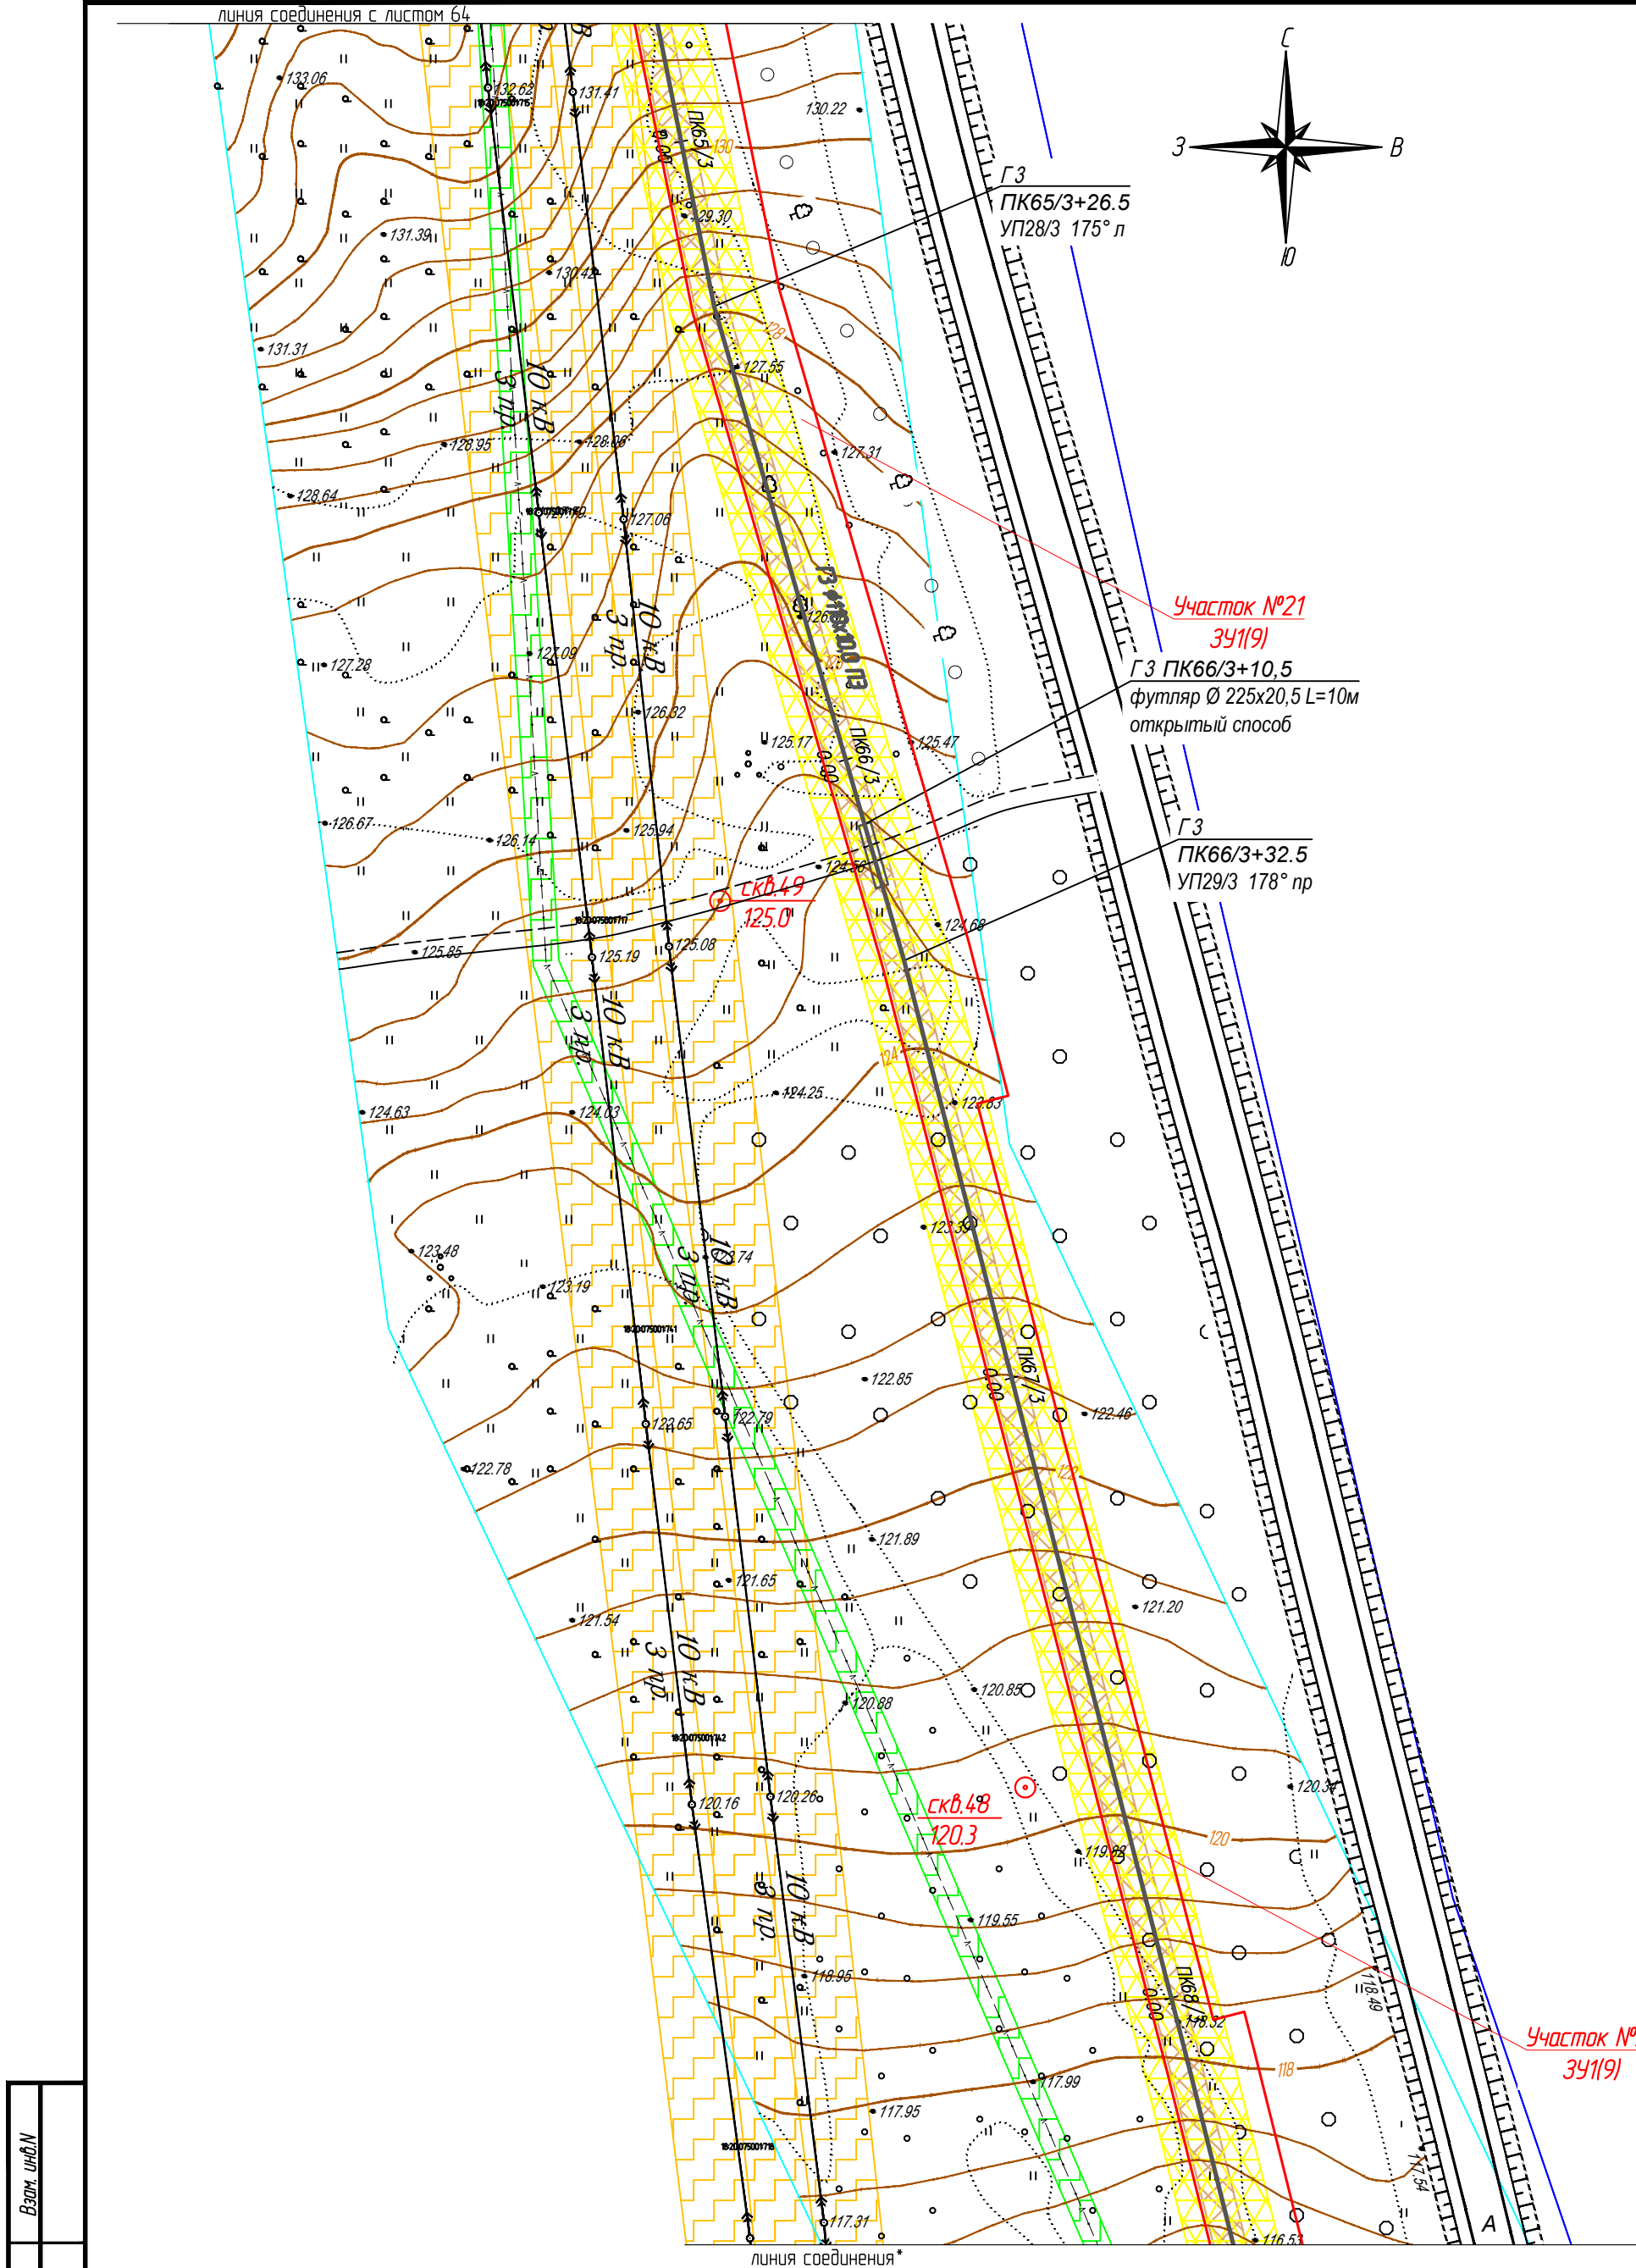


Условные обозначения:

- ось проектируемого объекта
- красные линии устанавливаемые
- граница кадастрового квартала
- граница земельного участка, в отношении которого планируется установление сервитута на период строительства и в последующем на период эксплуатации
- границы существующих земельных участков
- номер земельного участка по данным государственного кадастра недвижимости
- охранная зона проектируемого объекта
- зона градостроительных ограничений
- охранные зоны автодорог
- границы охранный зоны водных объектов
- охранные зоны водопроводов
- охранные зоны ЛЭП
- охранные зоны кабелей связи
- охранные зоны нефтепроводов

					1187-18-009-ППТ		
					Газопровод межпоселковый с. Сюмси - д. Русская Бабыя - д. Удмуртская Бабыя - д. Балма - с. Кильмезь с отводом на с. Муки-Коксы, ст. Горек, д. Васьякина, д. Блаж -Юс, ст. Пижил Сюмсинского района Удмуртской Республики		
Изм.	Колуч.	Лист	№ док.	Подпись	Дата	Стадия	Лист
Разработ.	Маслова					П	65
Проверил	Бурдин					Проект планировки территории	
Н.контр.	Бурдин					План газопровода М1:1000	
ГИП	Машкин						


Взам. инд.М	
Подпись и дата	
Инф. и подл.	

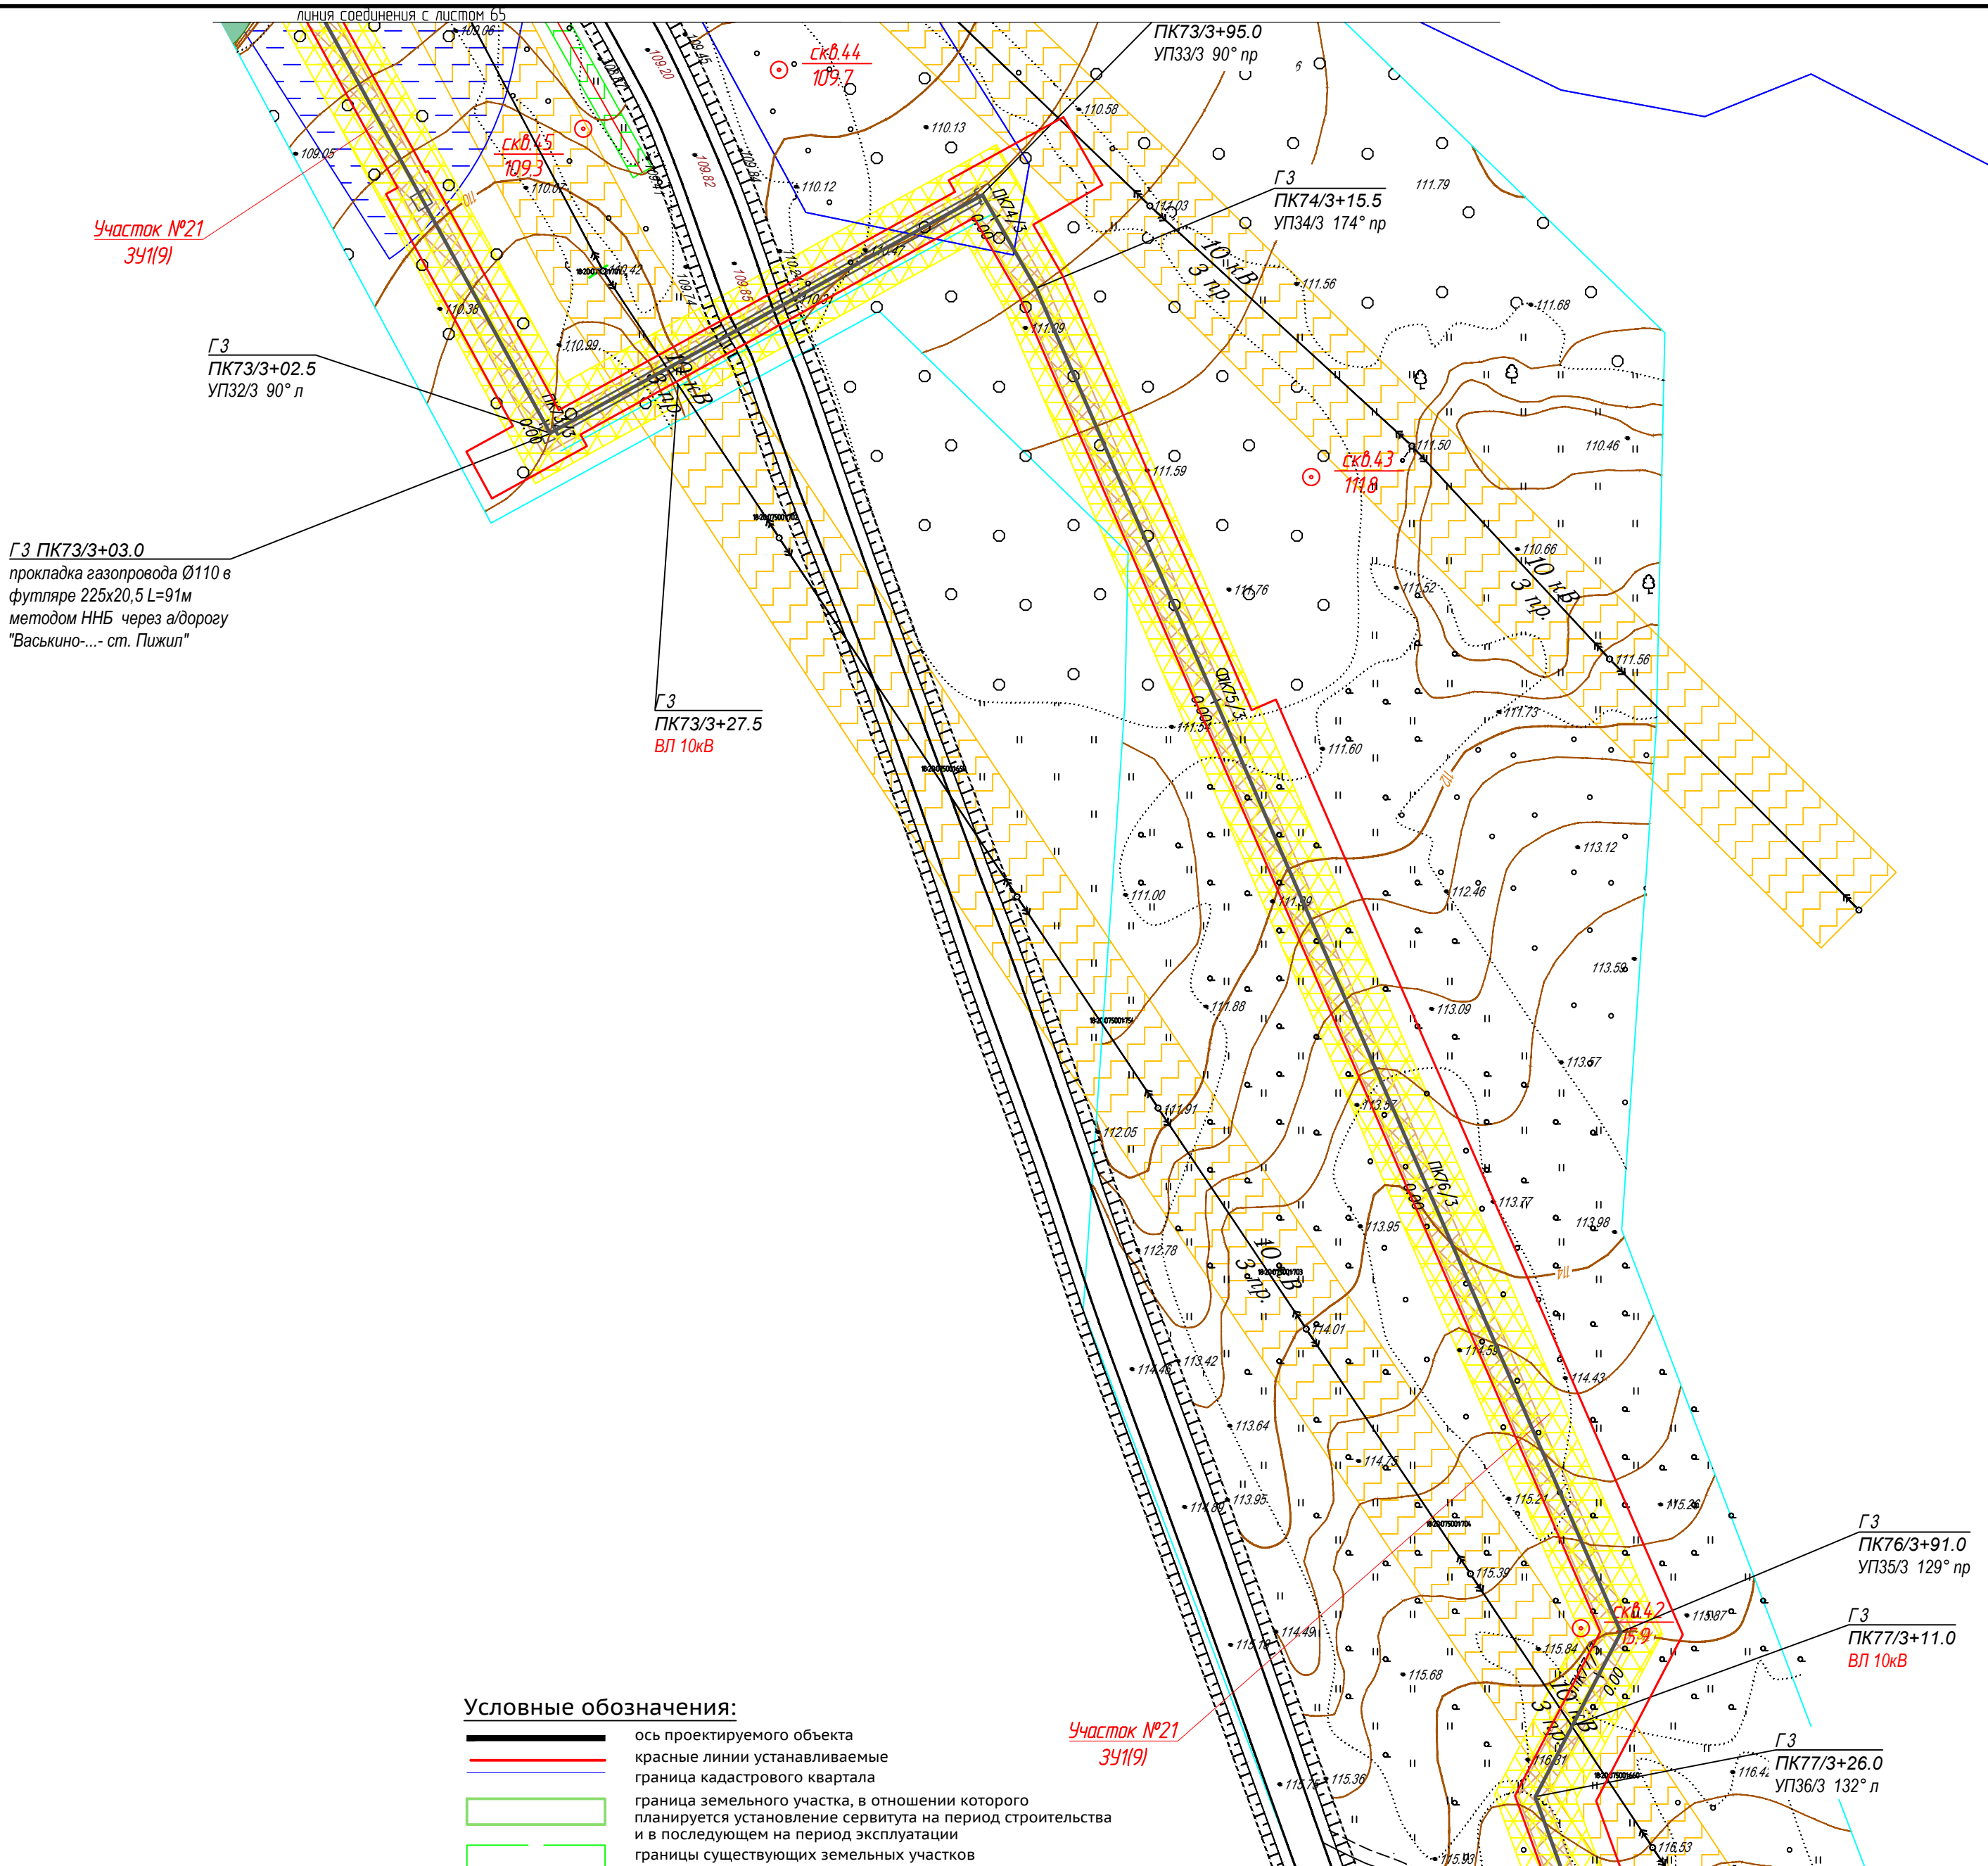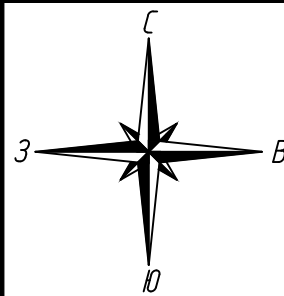

Условные обозначения:


- ось проектируемого объекта
- красные линии устанавливаемые
- граница кадастрового квартала
- граница земельного участка, в отношении которого планируется установление сервитута на период строительства и в последующем на период эксплуатации
- границы существующих земельных участков
- 18:20:050006:59 номер земельного участка по данным государственного кадастра недвижимости
- охранная зона проектируемого объекта
- зона градостроительных ограничений
- охранные зоны автодорог
- границы воохранной зоны водных объектов
- охранные зоны водопроводов
- охранные зоны ЛЭП
- охранные зоны кабелей связи
- охранные зоны нефтепроводов

линия соединения с листом 67									
						1187-18-009-ППТ			
						Газопровод межпоселковый с. Сюмси – д. Русская Баба – д. Удмуртская Баба – д. Балма – с. Кильмезь с отводом на с. Муки-Какси , ст. Сюрек, д. Васькина, д. Блаж –Юс, ст. Пижил Сюмсинского района Удмуртской Республики			
Изм.	Колуч.	Лист	№ док.	Подпись	Дата	Проект планировки территории	Стадия	Лист	Листов
Разработ.	Маслова						П	66	
Проверил	Бурдин					План газопровода М1:1000	 РЕГИОН ГАЗ проектное бюро		
Н.контр.	Бурдин								
ГИП	Машкин								

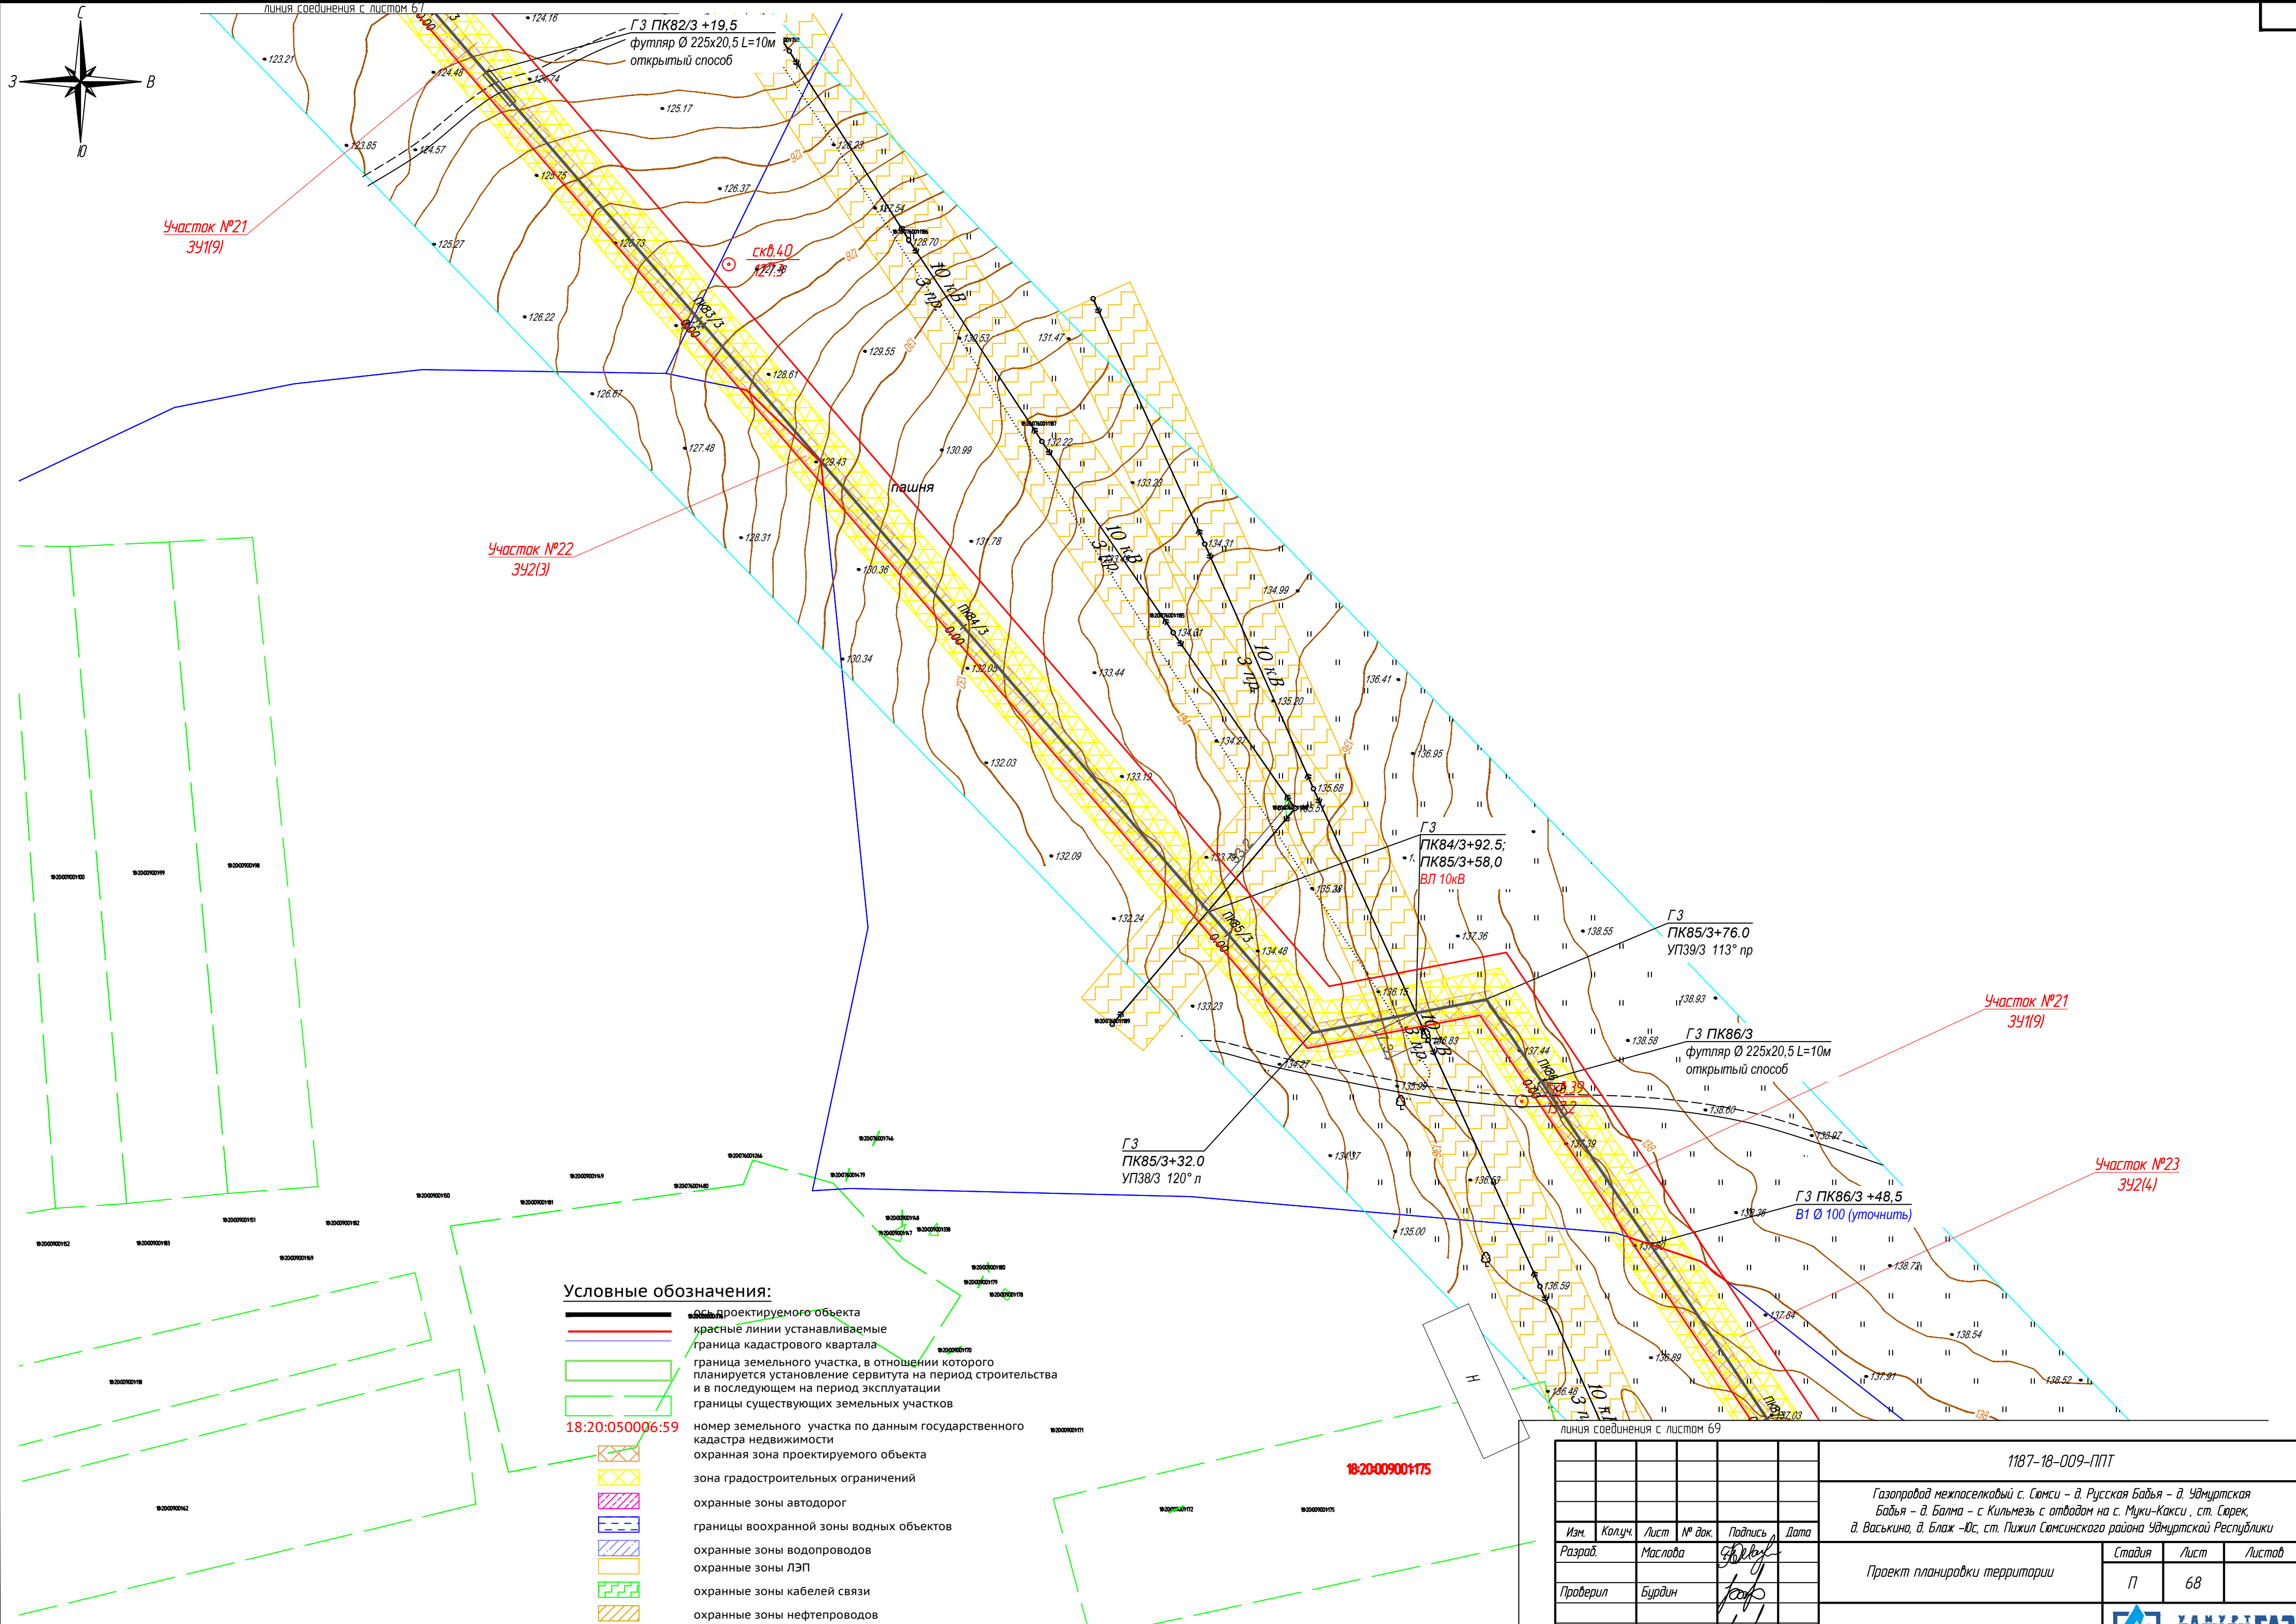



Взам. инб.И	
Подпись и дата	
Инб. И подп.	

						1187-18-009-ППТ			
						Газопровод межпоселковый с. Сямси – д. Русская Бабья – д. Удмуртская Бабья – д. Балма – с Кильмезь с отводом на с. Муки-Какси, ст. Сюрек, д. Васьякина, д. Блаж –Юс, ст. Пижил Сямсинского района Удмуртской Республики			
Изм.	Колуч.	Лист	№ док.	Подпись	Дата	Проект планировки территории	Стадия	Лист	Листов
Разраб.	Маслова						П	68	
Проверил	Бурдин					План газопровода М1:1000		РЕГИОН ГАЗ	проектное бюро
Н.контр	Бурдин								
ГИП	Машкин								

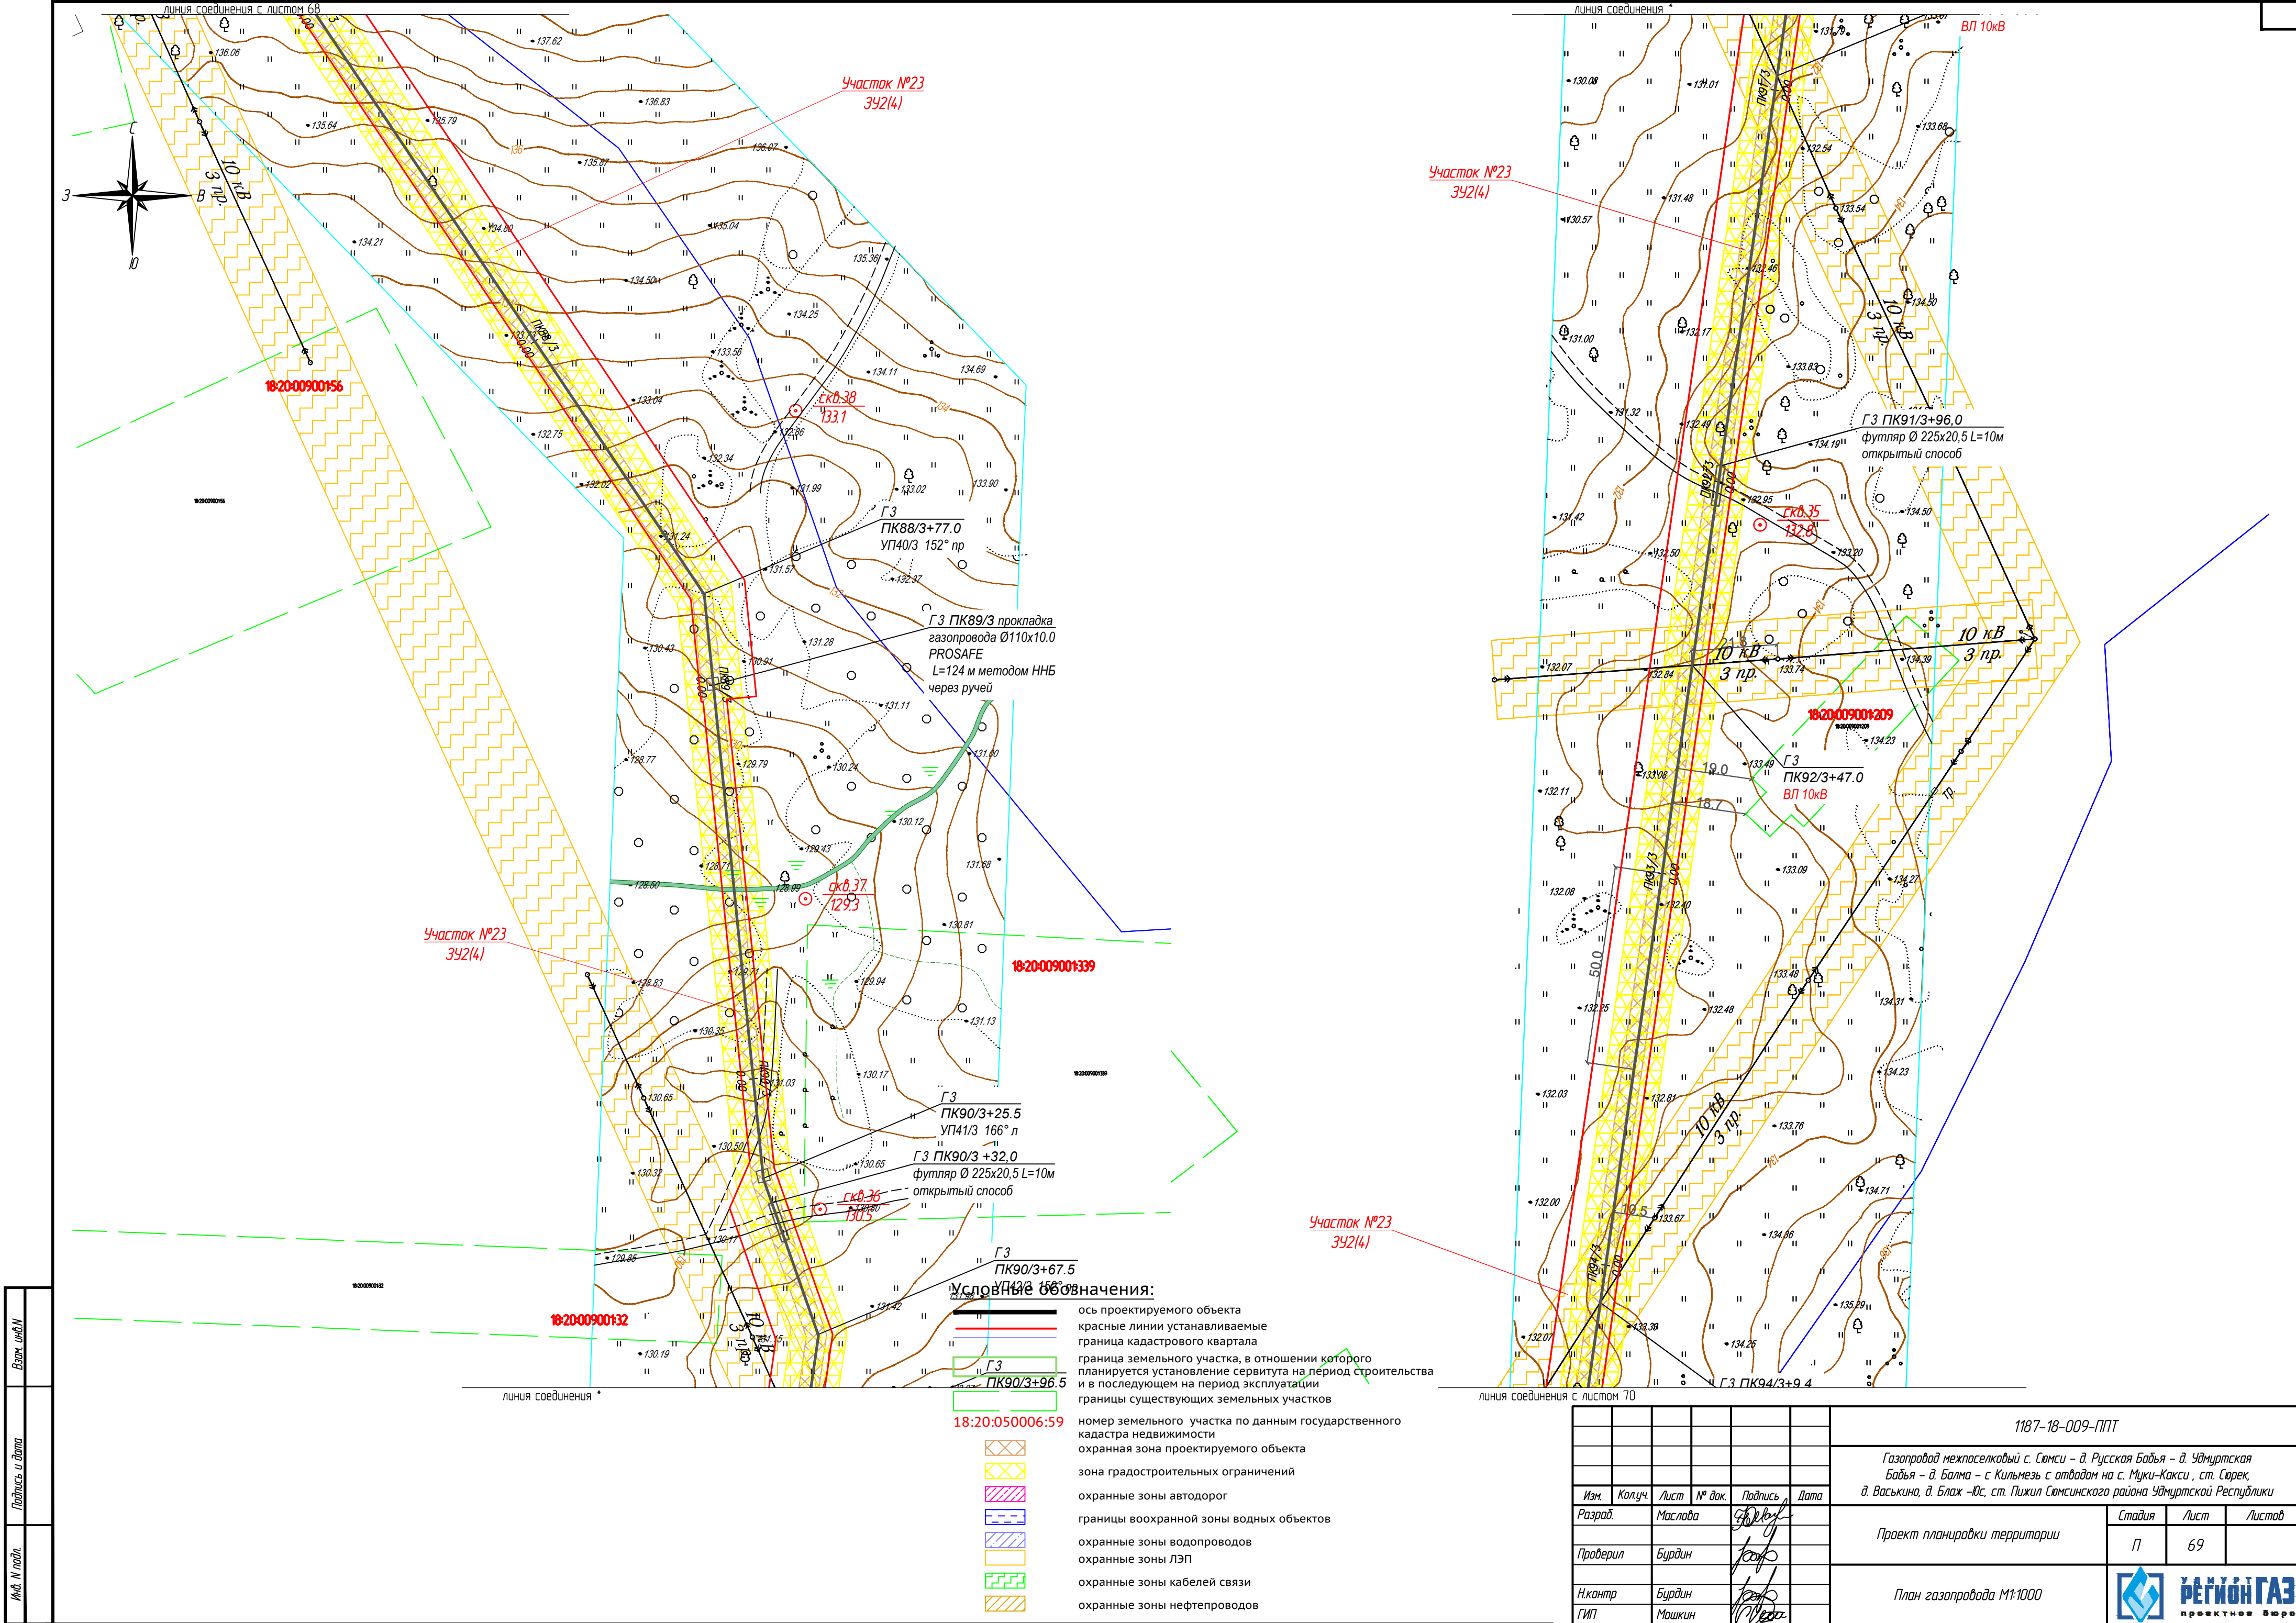



Взам. инб.М	
Подпись и дата	
Инф. и подл.	

 						1187-18-009-ППТ			
						Газопровод межпоселковый с. Сюмси - д. Русская Бабыя - д. Удмуртская Бабыя - д. Балма - с. Кильмезь с отводом на с. Муки-Какси, ст. Горек, д. Васюкина, д. Блаж -Юс, ст. Пижил Сюмсинского района Удмуртской Республики			
Изм.	Кол.уч.	Лист	№ док.	Подпись	Дата	Проект планировки территории	Стадия	Лист	Листов
Разработ.		Маслова					П	69	
Проверил		Бурдин				План газопровода М1:1000		РЕЙМОНГАЗ	проектное бюро
Н.контр.		Бурдин							
ГИП		Машкин							

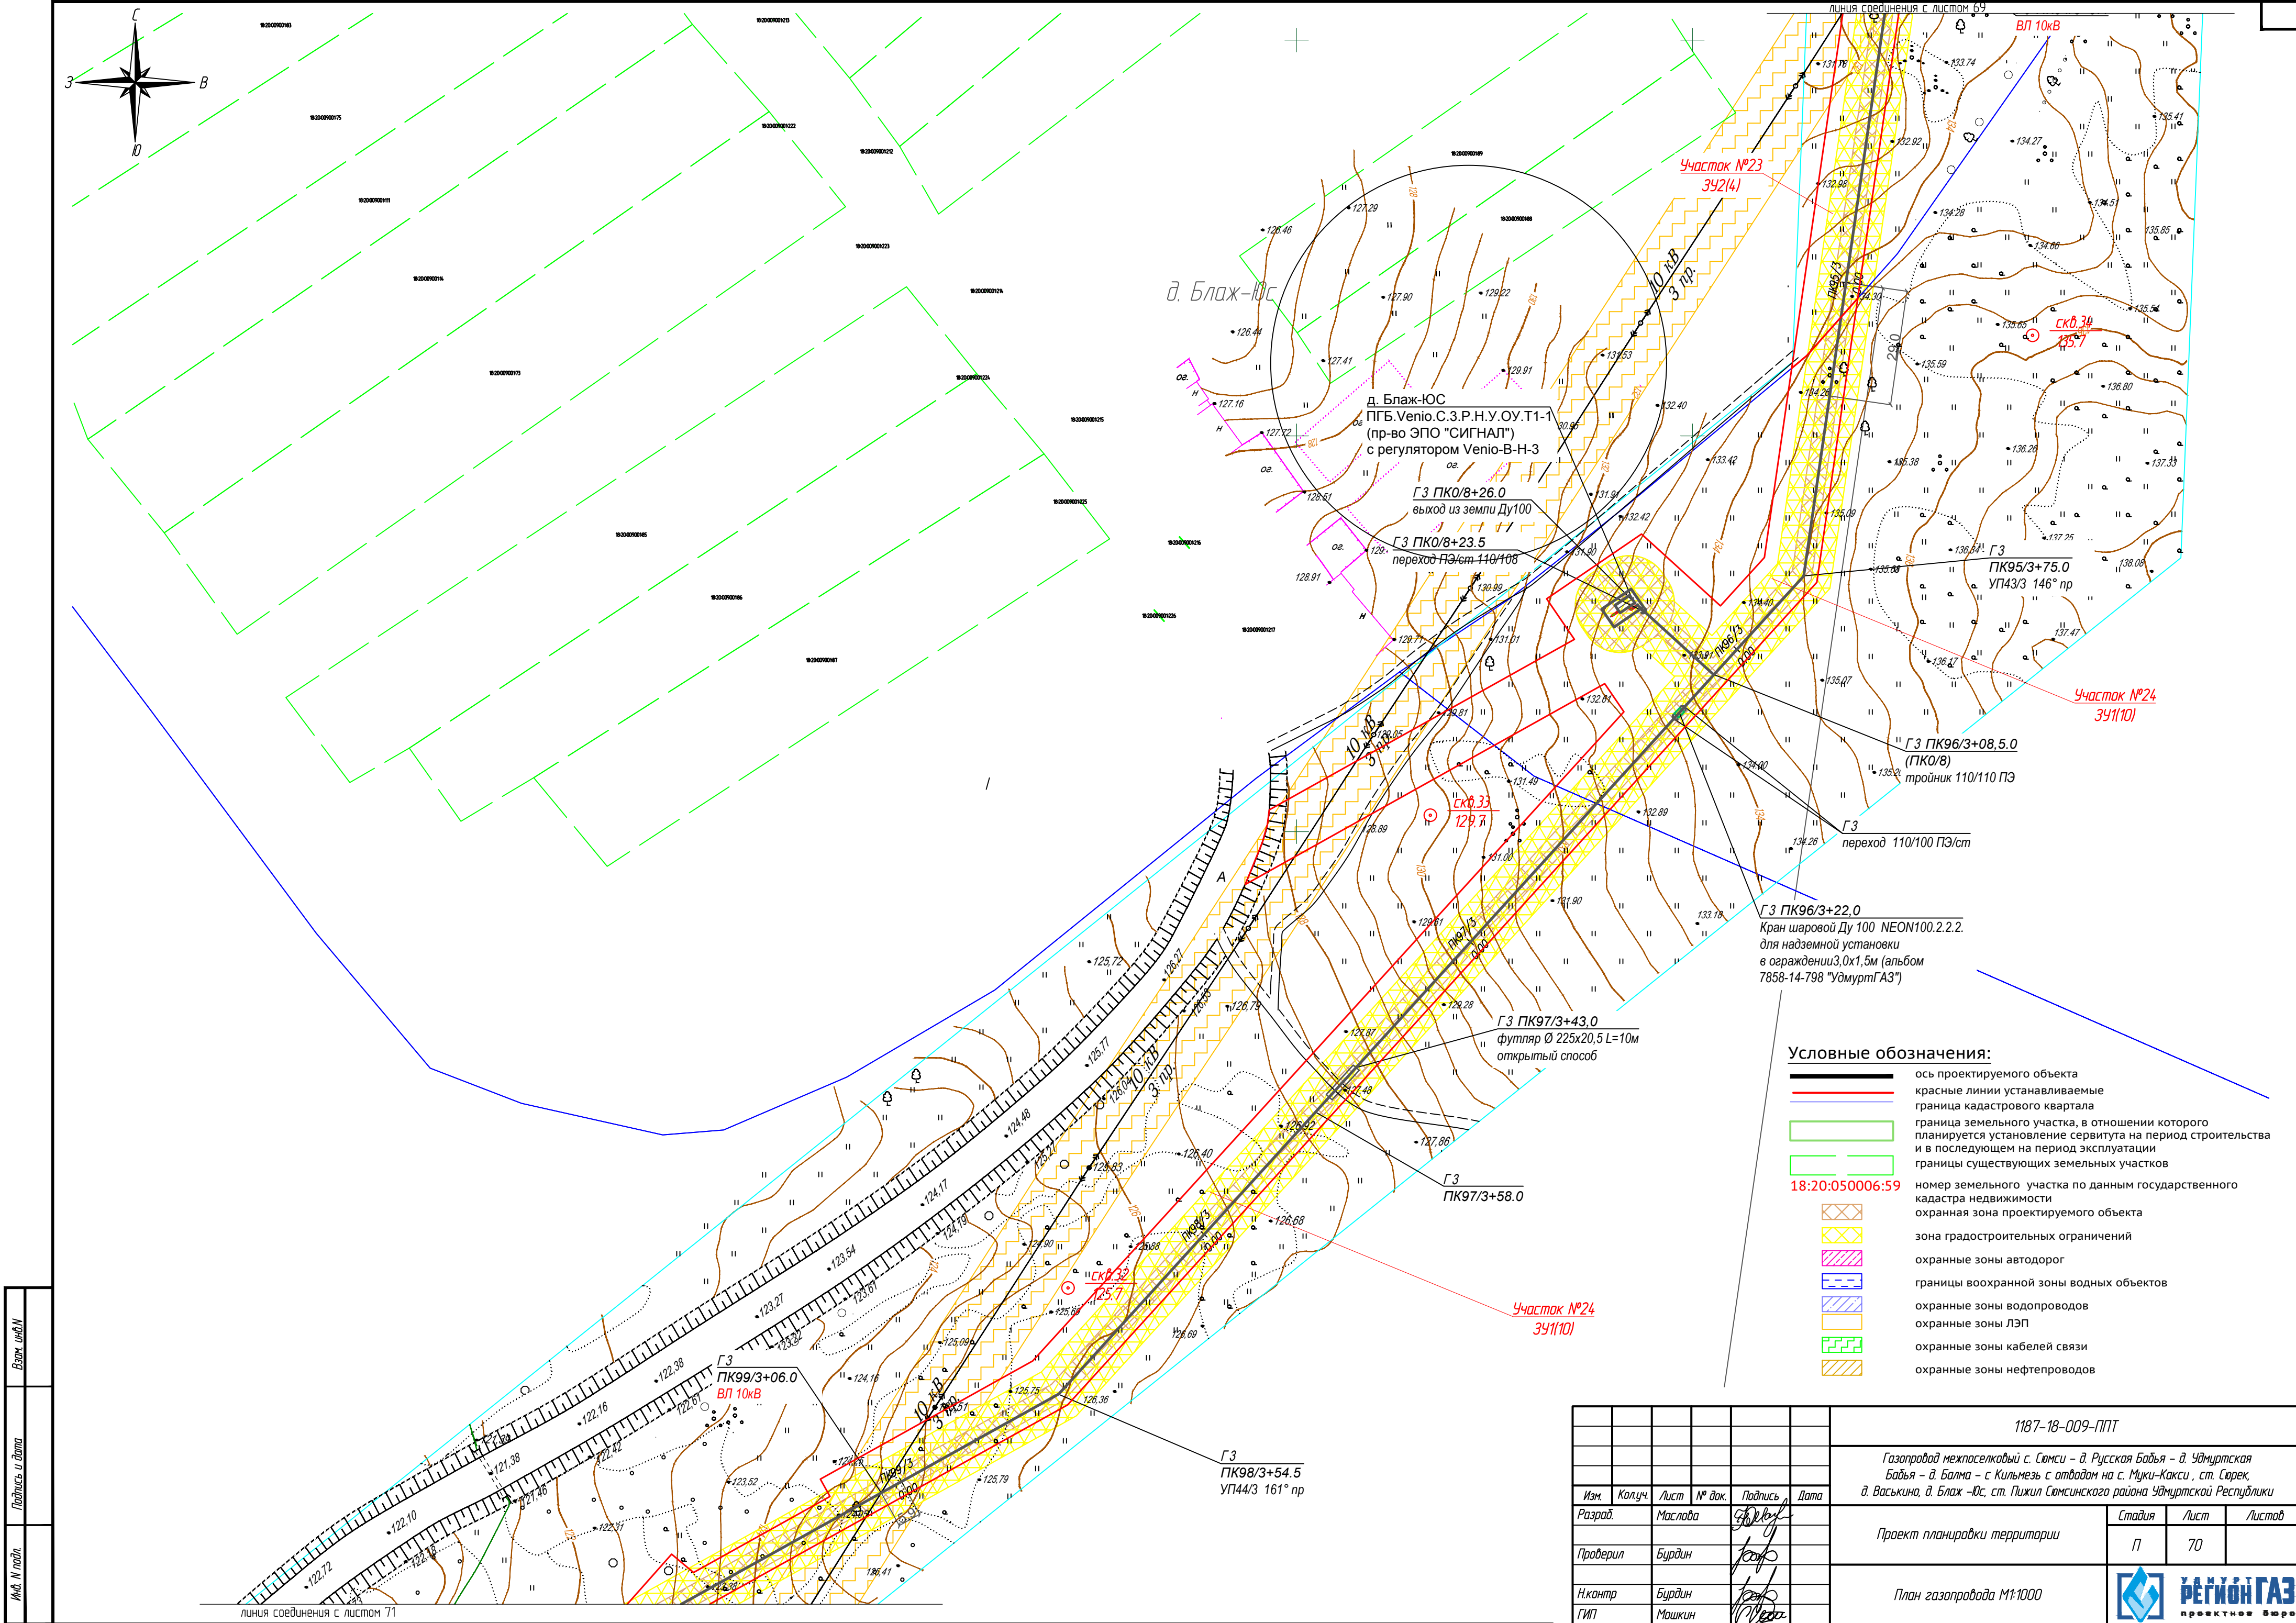

Имя, И.И.Ф.	
Подпись и дата	
Взам. инж.И.	

						1187-18-009-ППТ			
						Газопровод межпоселковый с. Сюмси - д. Русская Бабья - д. Удмуртская Бабья - д. Бала - с. Кильмезь с отводом на с. Муки-Какси, ст. Свирек, д. Васьякина, д. Блаж -Юс, ст. Пижил Сюмсинского района Удмуртской Республики			
Изм.	Колуч.	Лист	№ док.	Подпись	Дата	Проект планировки территории	Стадия	Лист	Листов
Разраб.	Маслова						П	70	
Проверил	Бурдин					План газопровода М1:1000		РЕГИОН ГАЗ	проектное бюро
Н.контр	Бурдин								
ГИП	Машкин								

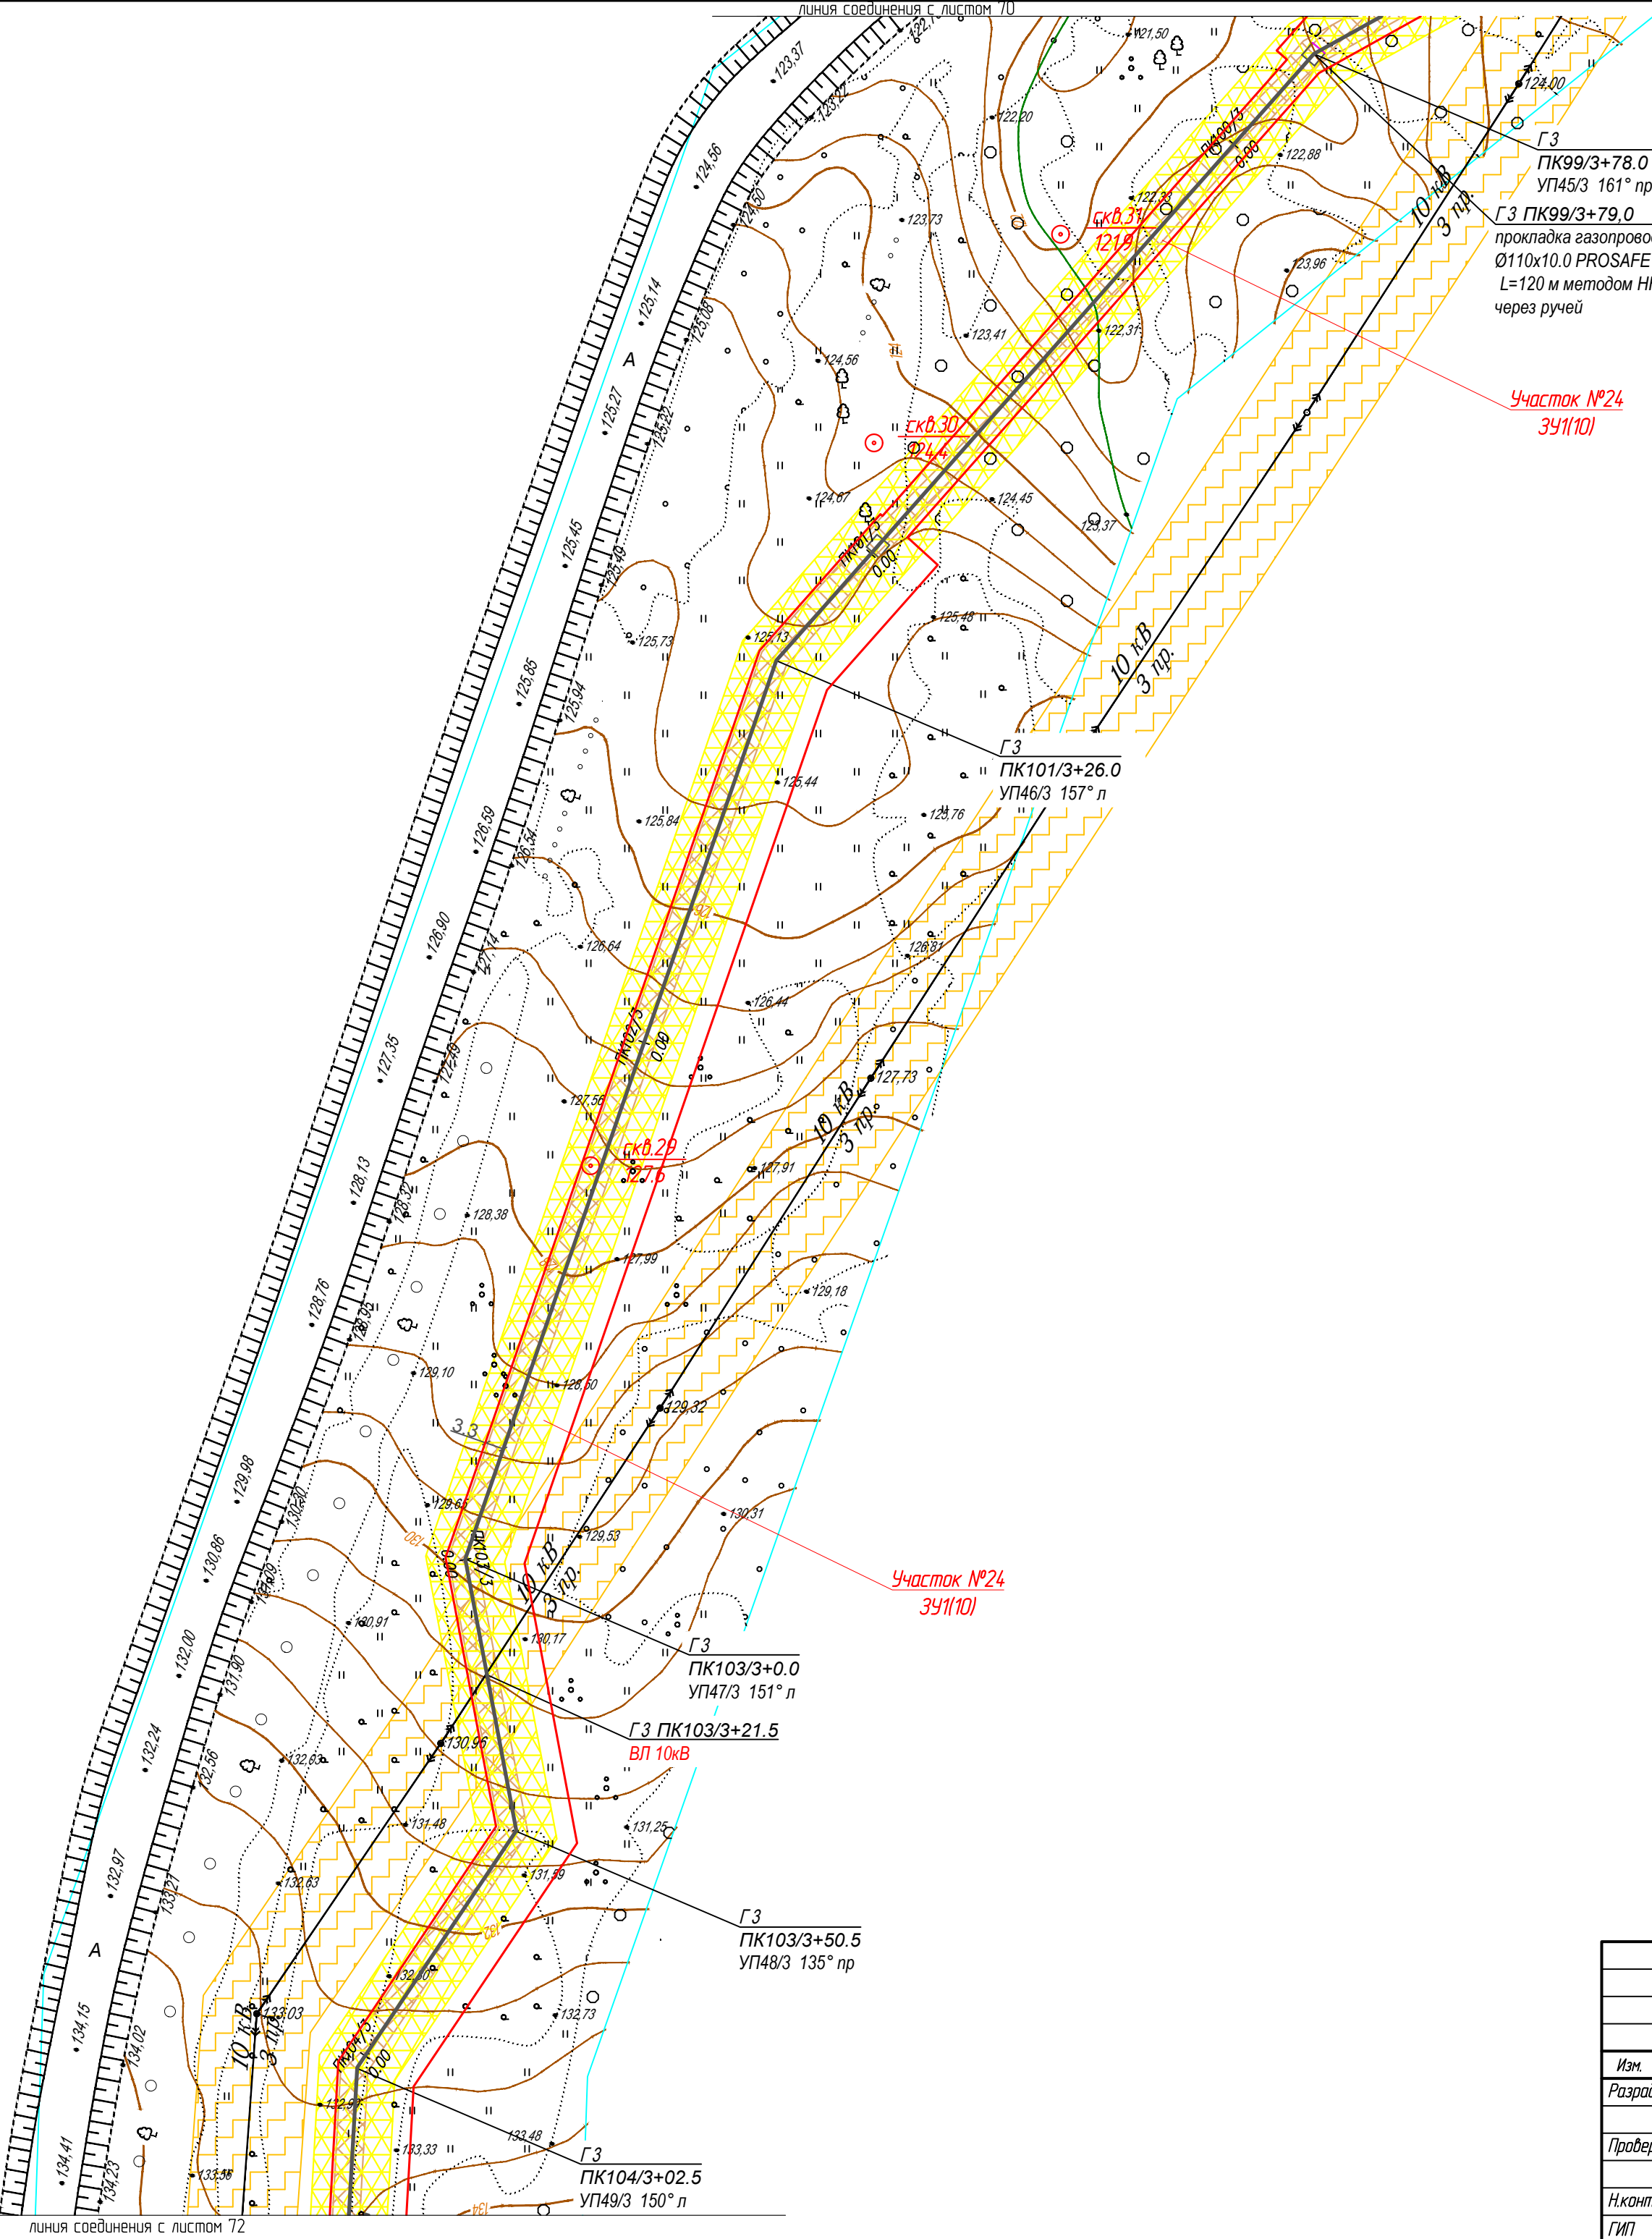
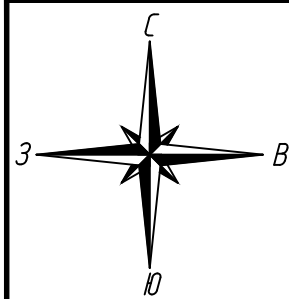


Условные обозначения:


- ось проектируемого объекта
- красные линии устанавливаемые
- граница кадастрового квартала
- граница земельного участка, в отношении которого планируется установление сервитута на период строительства и в последующем на период эксплуатации
- границы существующих земельных участков
- номер земельного участка по данным государственного кадастра недвижимости
- охранная зона проектируемого объекта
- зона градостроительных ограничений
- охранные зоны автодорог
- границы оохранной зоны водных объектов
- охранные зоны водопроводов
- охранные зоны ЛЭП
- охранные зоны кабелей связи
- охранные зоны нефтепроводов

Изм.	Подпись и дата	Взам. инб.И
Инд. И. подл.		



						1187-18-009-ППТ			
						Газопровод межпоселковый с. Сюмси – д. Русская Баба – д. Удмуртская Баба – д. Балма – с. Кильмезь с отводом на с. Муки-Какси, ст. Горек, д. Васьякина, д. Блаж –Юс, ст. Пижил Сюмсинского района Удмуртской Республики			
Изм.	Колуч.	Лист	№ док.	Подпись	Дата	Проект планировки территории	Стадия	Лист	Листов
Разраб.		Маслова					П	71	
Проверил		Бурдин				План газопровода М1:1000	 РЕГИОН ГАЗ проектное бюро		
Н.контр		Бурдин							
ГИП		Мошкин							

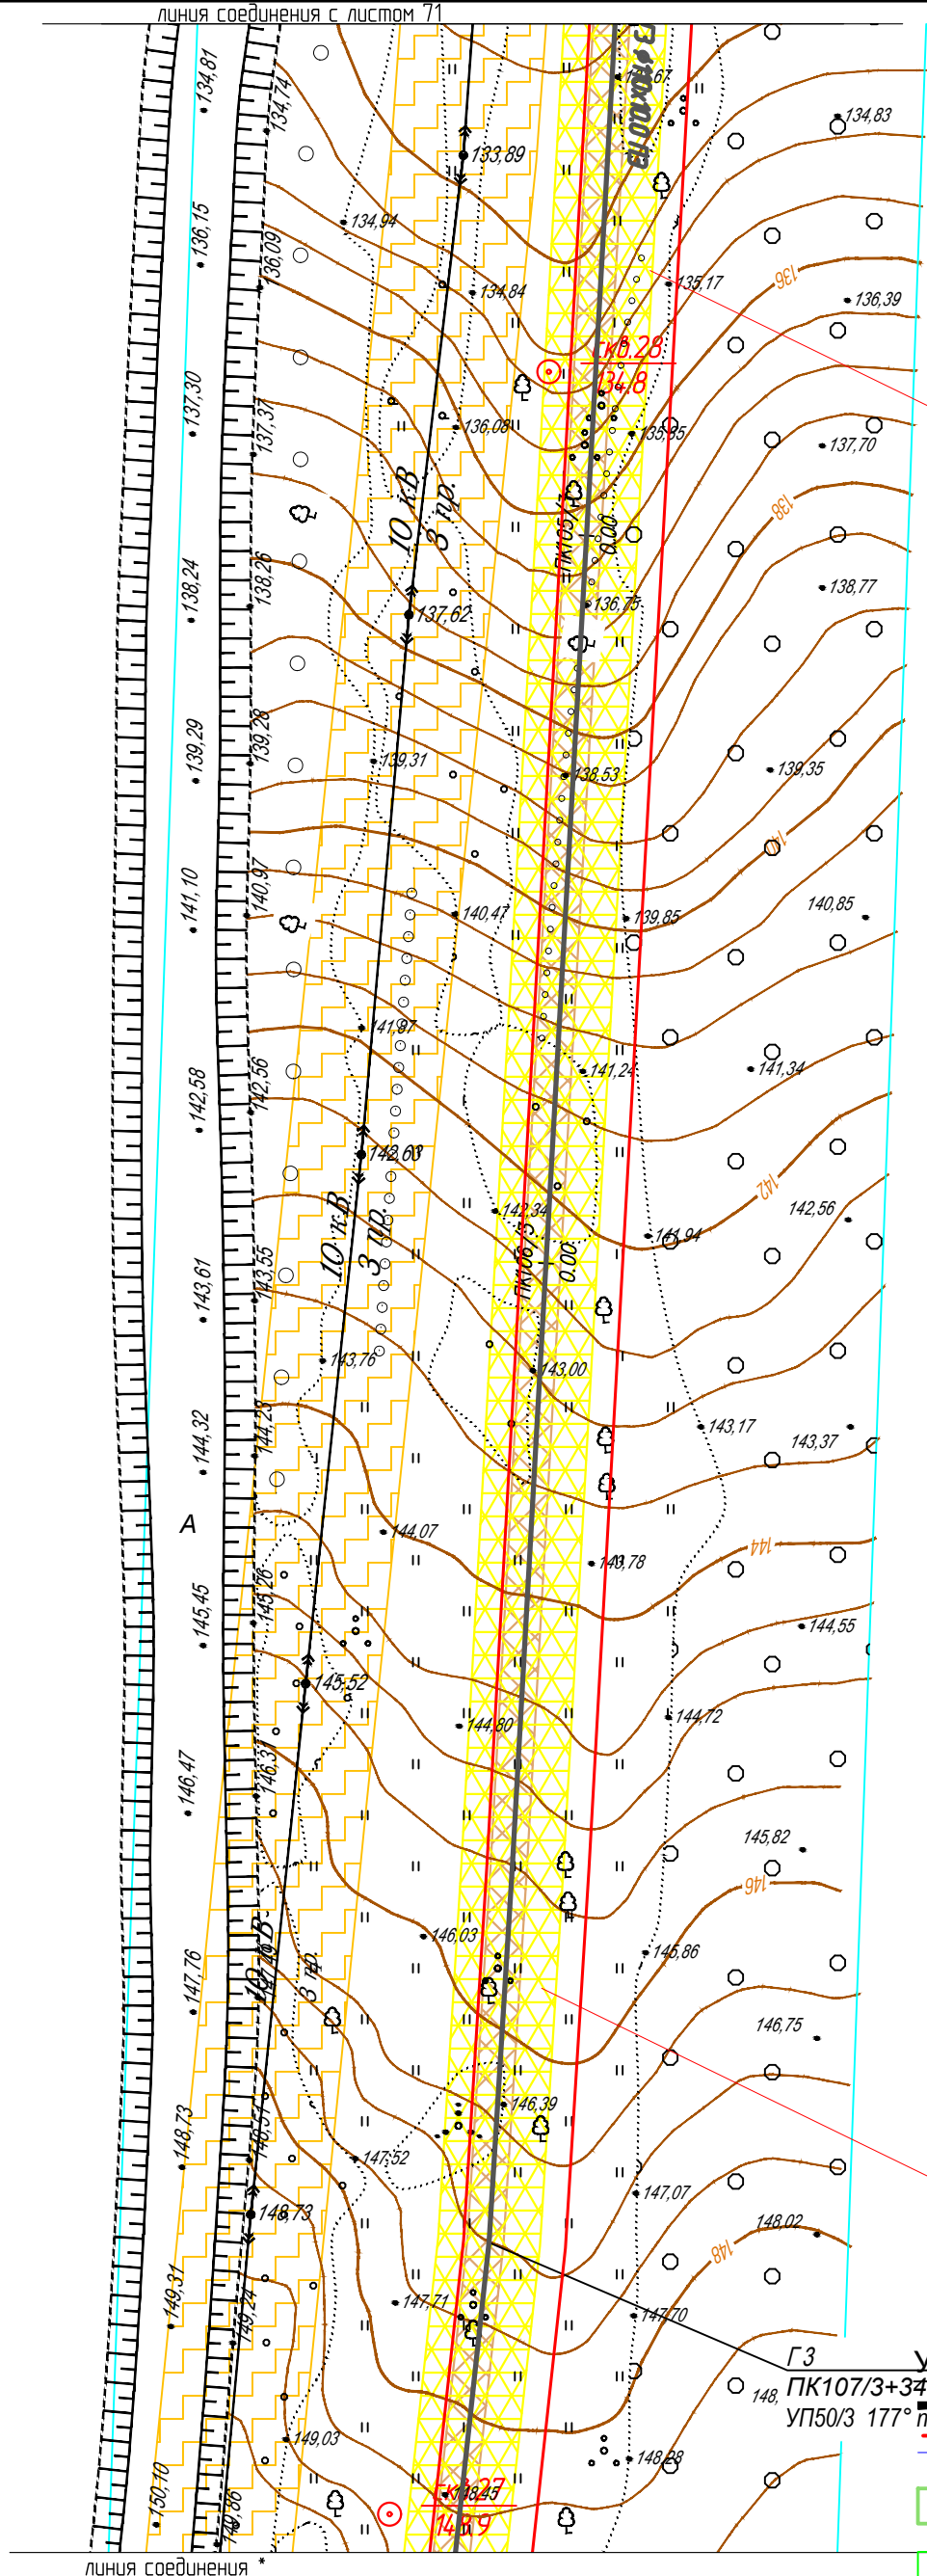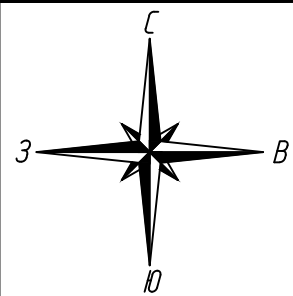

- Условные обозначения:
- ось проектируемого объекта
 - красные линии устанавливаемые
 - граница кадастрового квартала
 - граница земельного участка, в отношении которого планируется установление сервитута на период строительства и в последующем на период эксплуатации
 - границы существующих земельных участков
 - номер земельного участка по данным государственного кадастра недвижимости
 - охранная зона проектируемого объекта
 - зона градостроительных ограничений
 - охранные зоны автодорог
 - границы воохранной зоны водных объектов
 - охранные зоны водопроводов
 - охранные зоны ЛЭП
 - охранные зоны кабелей связи
 - охранные зоны нефтепроводов

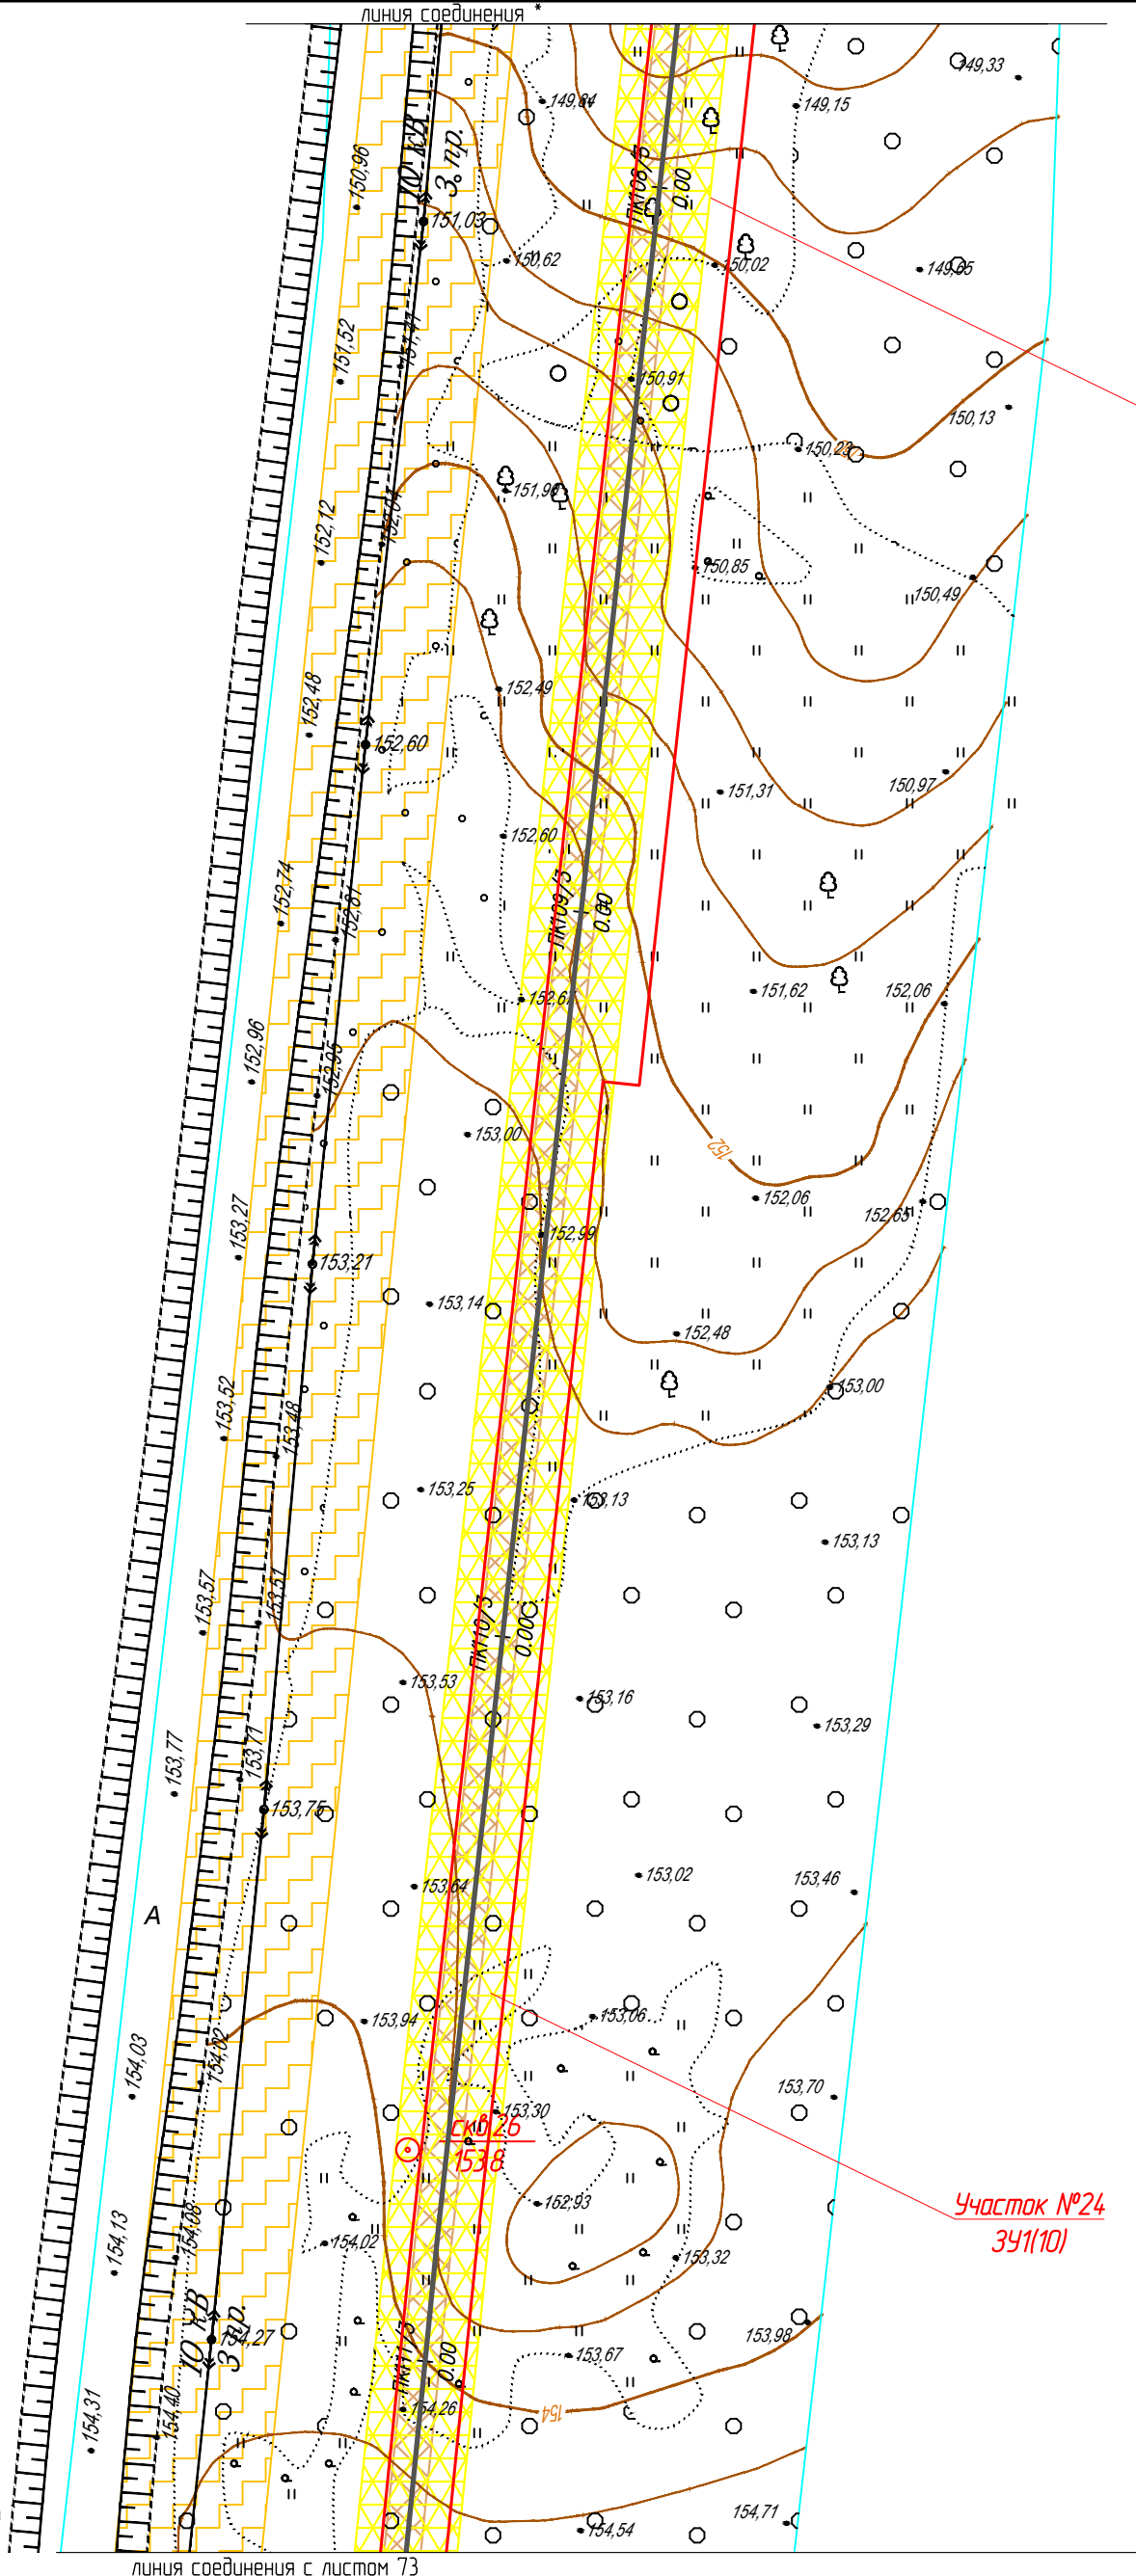

						1187-18-009-ППТ			
						Газопровод межпоселковый с. Сюмси - д. Русская Баба - д. Удмуртская Баба - д. Балма - с. Кильмезь с отводом на с. Муки-Какси, ст. Горек, д. Васьякина, д. Блаж -Юс, ст. Пижил Сюмсинского района Удмуртской Республики			
Изм.	Колуч.	Лист	№ док.	Подпись	Дата	Проект планировки территории	Стадия	Лист	Листов
Разработ.	Маслова						П	72	
Проверил	Бурдин					План газопровода М1:1000	 РЕГИОН ГАЗ проектное бюро		
Н.контр.	Бурдин								
ГИП	Машкин								

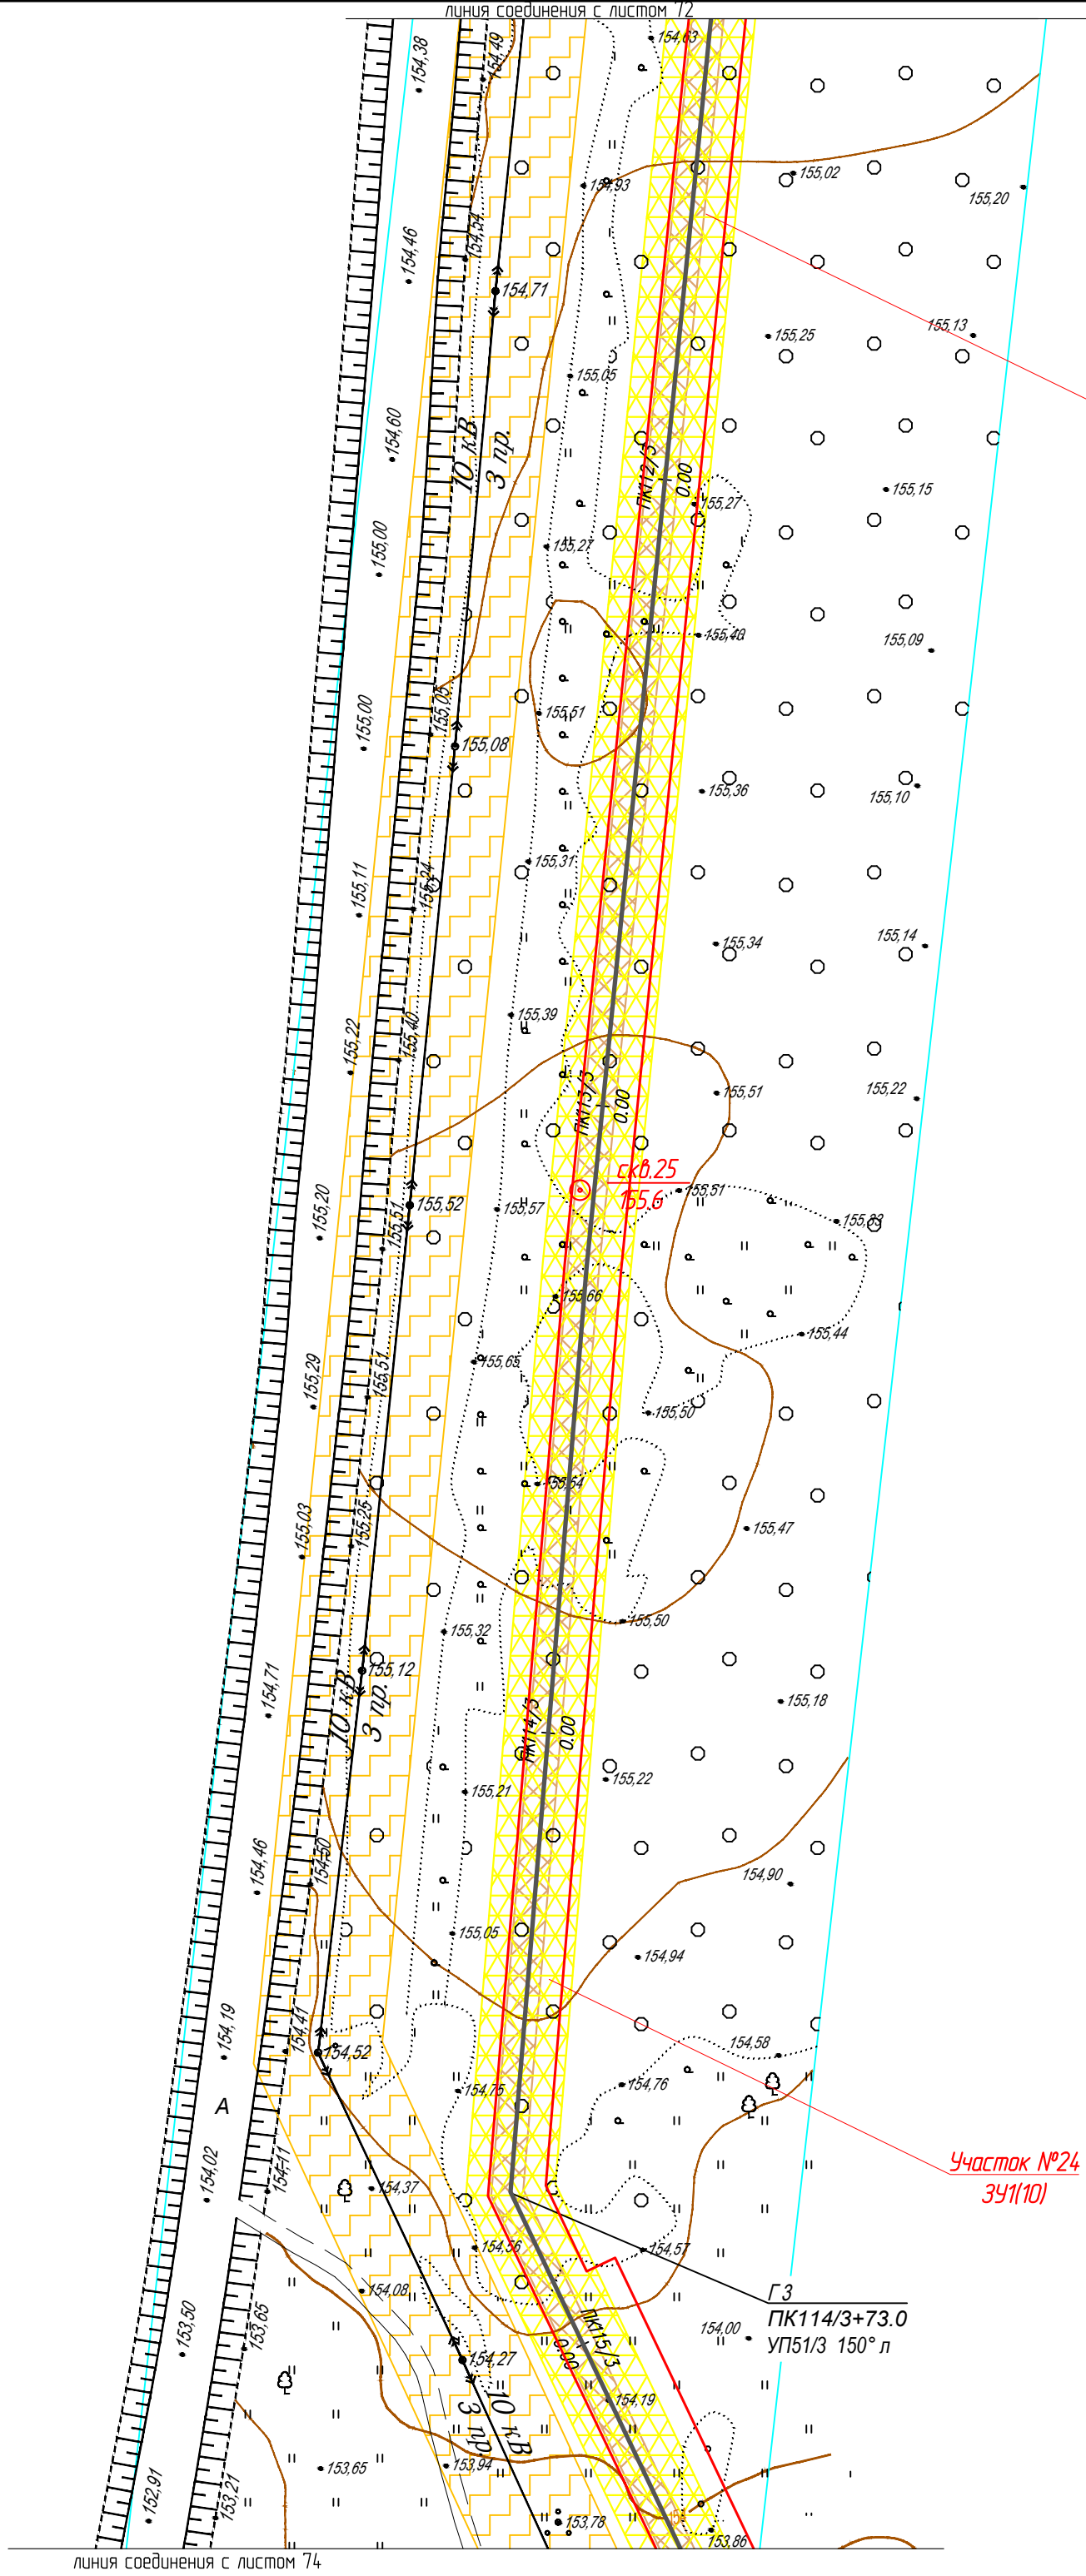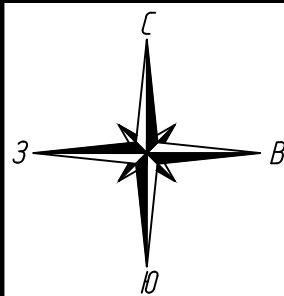

Участок №24
391/101


Участок №24
391/101

Условные обозначения:

- ось проектируемого объекта
- красные линии устанавливаемые
- граница кадастрового квартала
- граница земельного участка, в отношении которого планируется установление сервитута на период строительства и в последующем на период эксплуатации
- границы существующих земельных участков
- номер земельного участка по данным государственного кадастра недвижимости
- охранная зона проектируемого объекта
- зона градостроительных ограничений
- охранные зоны автодорог
- границы воохранной зоны водных объектов
- охранные зоны водопроводов
- охранные зоны ЛЭП
- охранные зоны кабелей связи
- охранные зоны нефтепроводов


						1187-18-009-ППТ			
						Газопровод межпоселковый с. Сюмси - д. Русская Баба - д. Удмуртская Баба - д. Балма - с. Кильмезь с отводом на с. Муки-Какси, ст. Горек, д. Васькина, д. Блаж -Юс, ст. Пижил Сюмсинского района Удмуртской Республики			
Изм.	Колуч.	Лист	№ док.	Подпись	Дата	Проект планировки территории	Стадия	Лист	Листов
Разраб.	Маслова						П	73	
Проверил	Бурдин								
Н.контр	Бурдин					План газопровода М1:1000			
ГИП	Машкин								

Изд. № подл.	Взам. инв. №
Подпись и дата	

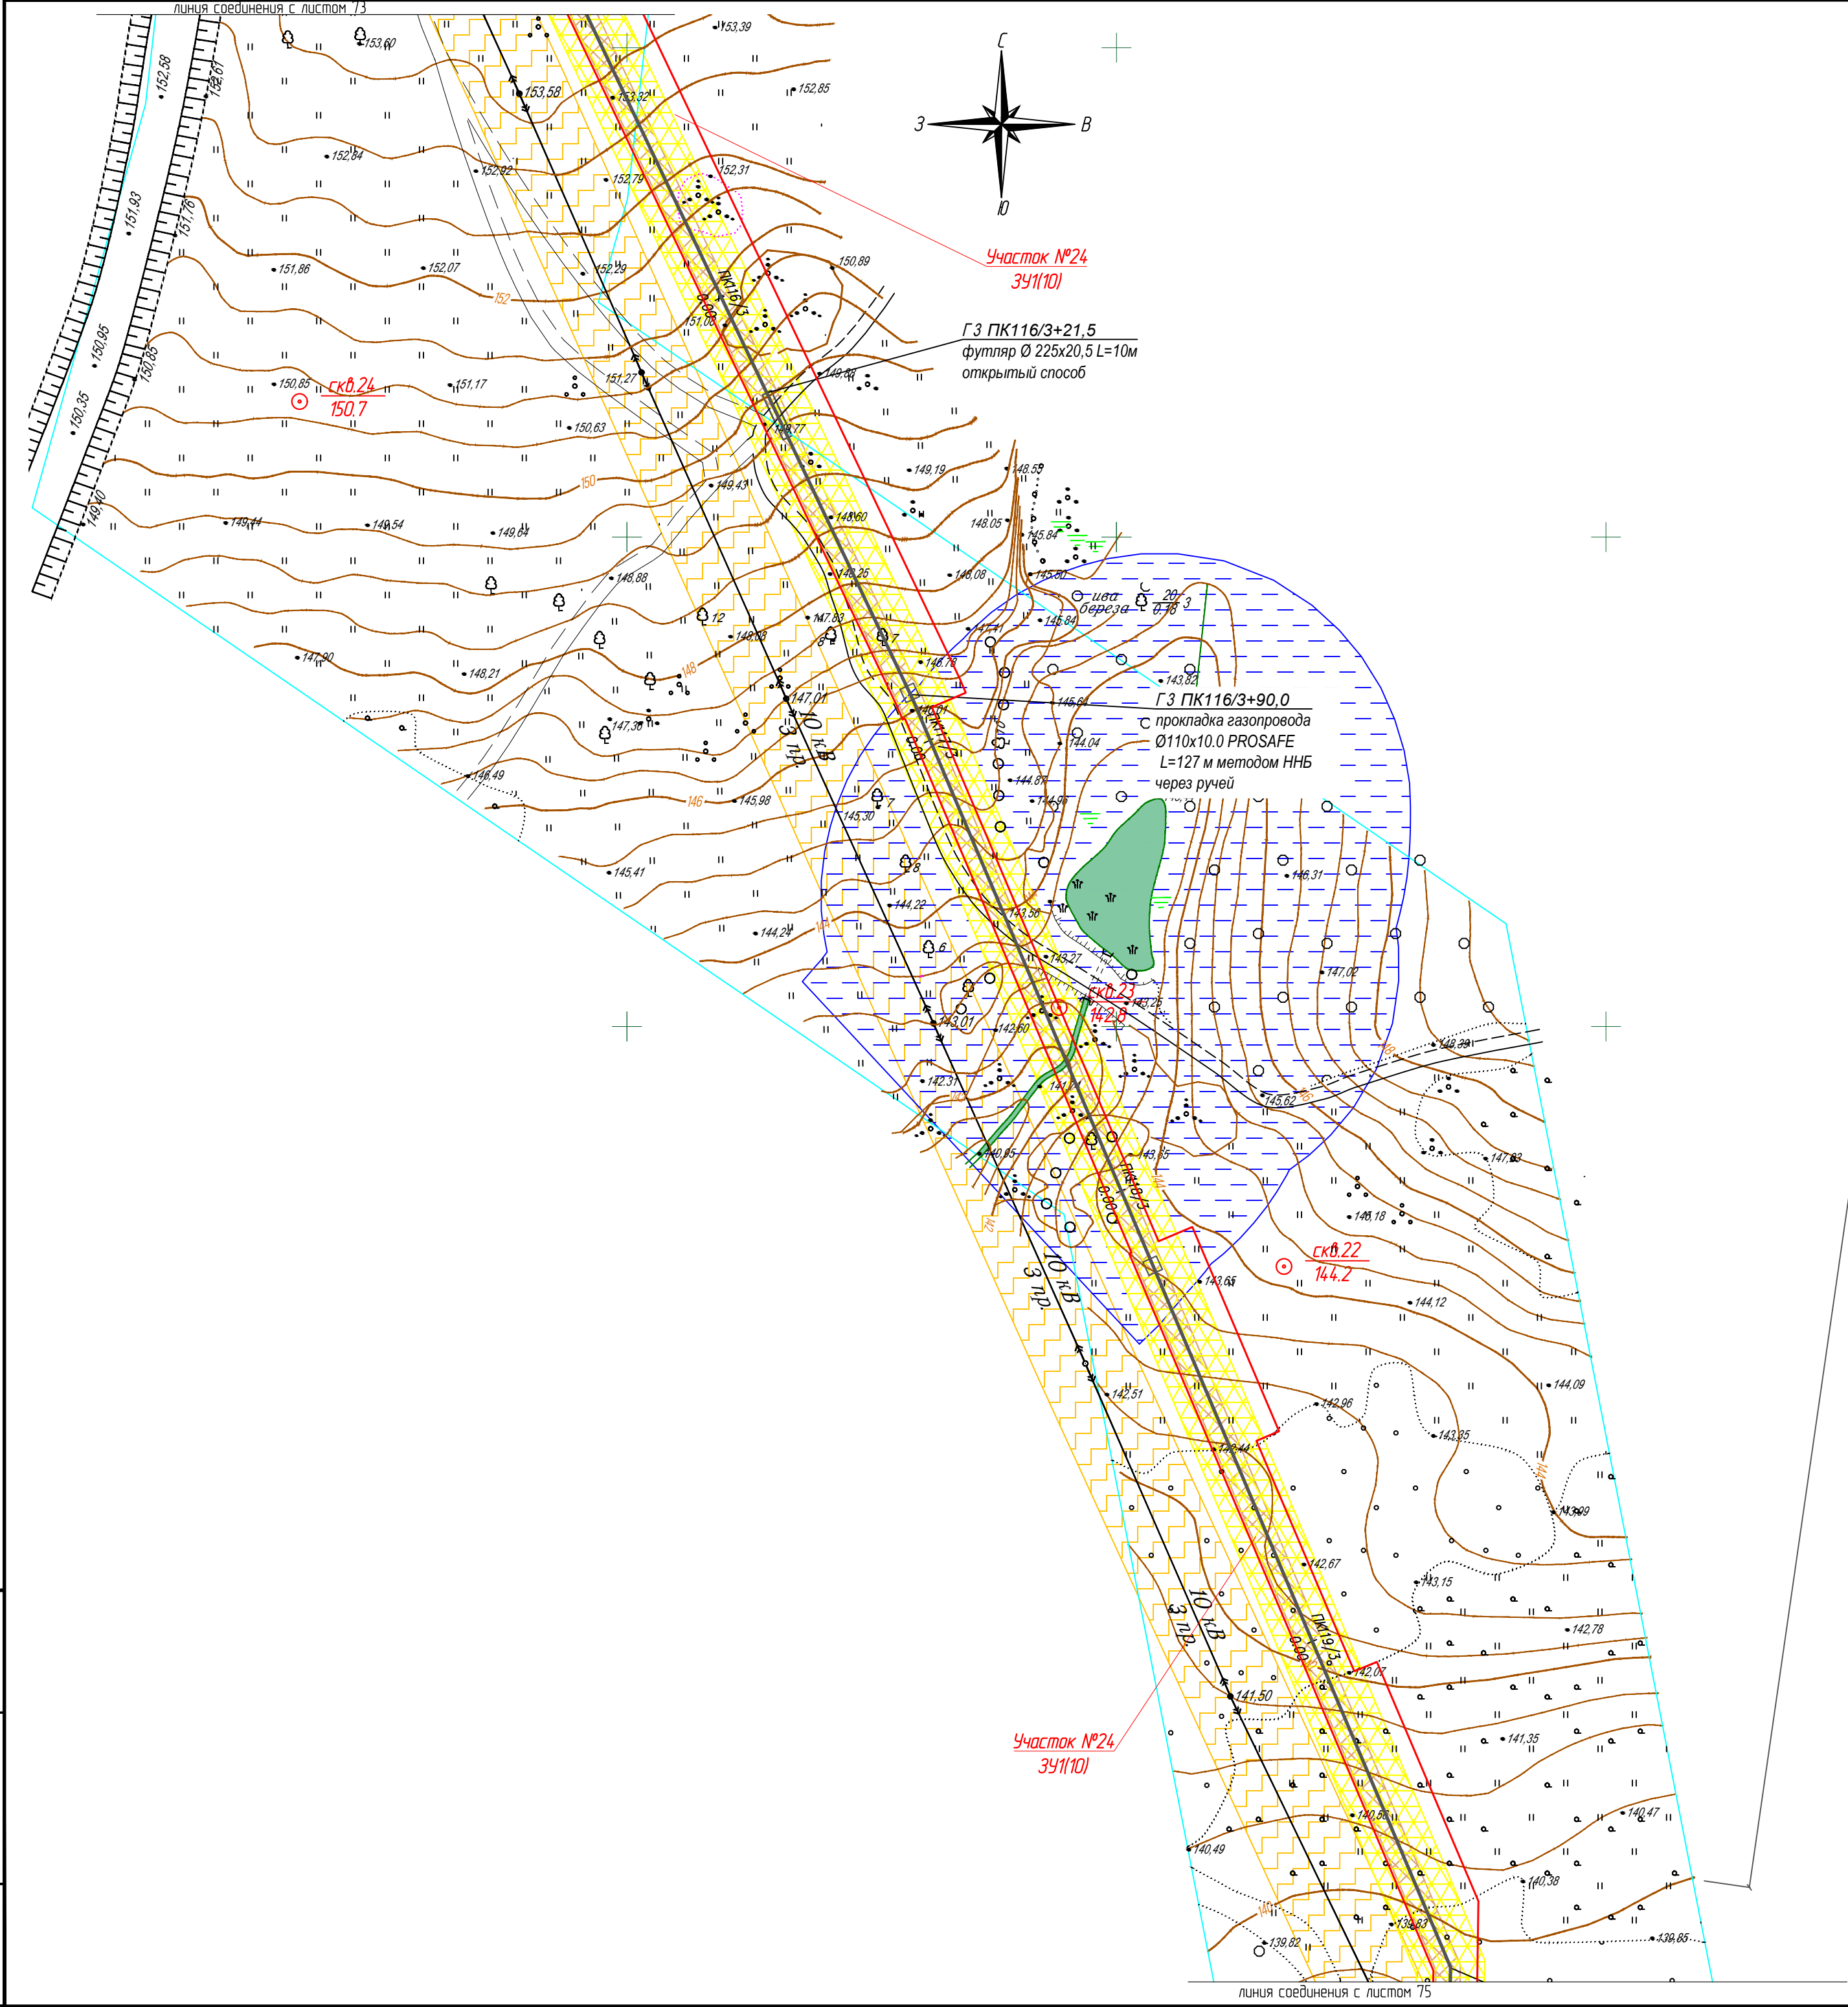

Условные обозначения:				
	ось проектируемого объекта		красные линии устанавливаемые	
	граница кадастрового квартала		граница земельного участка, в отношении которого планируется установление сервитута на период строительства и в последующем на период эксплуатации	
	границы существующих земельных участков		номер земельного участка по данным государственного кадастра недвижимости	
	охранная зона проектируемого объекта		зона градостроительных ограничений	
	охранные зоны автодорог		границы воохранной зоны водных объектов	
	охранные зоны водопроводов		охранные зоны ЛЭП	
	охранные зоны кабелей связи		охранные зоны нефтепроводов	

						1187-18-009-ППТ			
						Газопровод межпоселковый с. Сямси – д. Русская Бабыя – д. Удмуртская Бабыя – д. Балма – с. Кильмезь с отводом на с. Муки-Какси, ст. Горек, д. Васькина, д. Блаж –Юс, ст. Пижил Сямсинского района Удмуртской Республики			
Изм.	Колуч.	Лист	№ док.	Подпись	Дата	Проект планировки территории	Стадия	Лист	Листов
Разработ.	Маслова						П	74	
Проверил	Бурдин					План газопровода М1:1000	 РЕГИОН ГАЗ проектное бюро		
Н.контр.	Бурдин								
ГИП	Машкин								

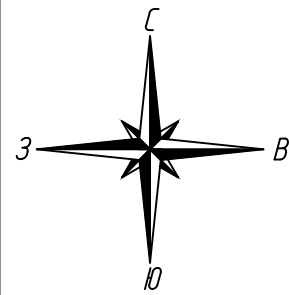

Участок №24
391/101

Участок №24
391/101


Условные обозначения:




- ось проектируемого объекта
- красные линии устанавливаемые
- граница кадастрового квартала
- граница земельного участка, в отношении которого планируется установление сервитута на период строительства и в последующем на период эксплуатации
- границы существующих земельных участков
- 18:20:050006:59 номер земельного участка по данным государственного кадастра недвижимости
- охранная зона проектируемого объекта
- зона градостроительных ограничений
- охранные зоны автодорог
- границы воохранной зоны водных объектов
- охранные зоны водопроводов
- охранные зоны ЛЭП
- охранные зоны кабелей связи
- охранные зоны нефтепроводов

Участок №24
391/101

Участок №24
391/101

						1187-18-009-ППТ			
						Газопровод межпоселковый с. Сюмси – д. Русская Бабья – д. Удмуртская Бабья – д. Балма – с. Кильмезь с отводом на с. Муки-Каксы, ст. Горек, д. Васькина, д. Блаж –Юс, ст. Пижил Сюмсинского района Удмуртской Республики			
Изм.	Колуч.	Лист	№ док.	Подпись	Дата	Проект планировки территории	Стадия	Лист	Листов
Разраб.		Маслова					П	75	
Проверил		Бурдин				План газопровода М1:1000	 РЕГИОН ГАЗ проектное бюро		
Н.контр		Бурдин							
ГИП		Машкин							


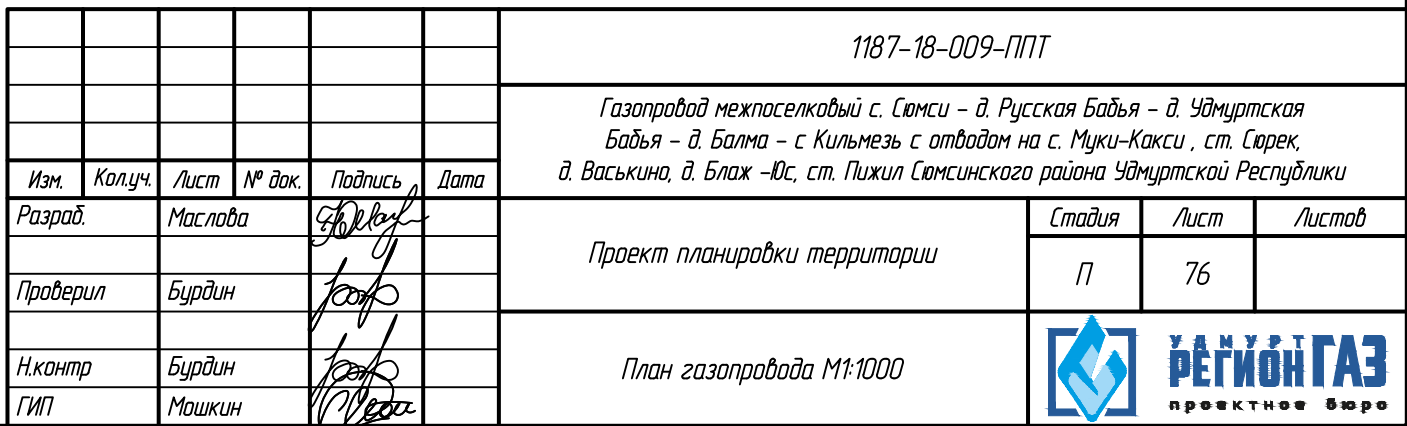


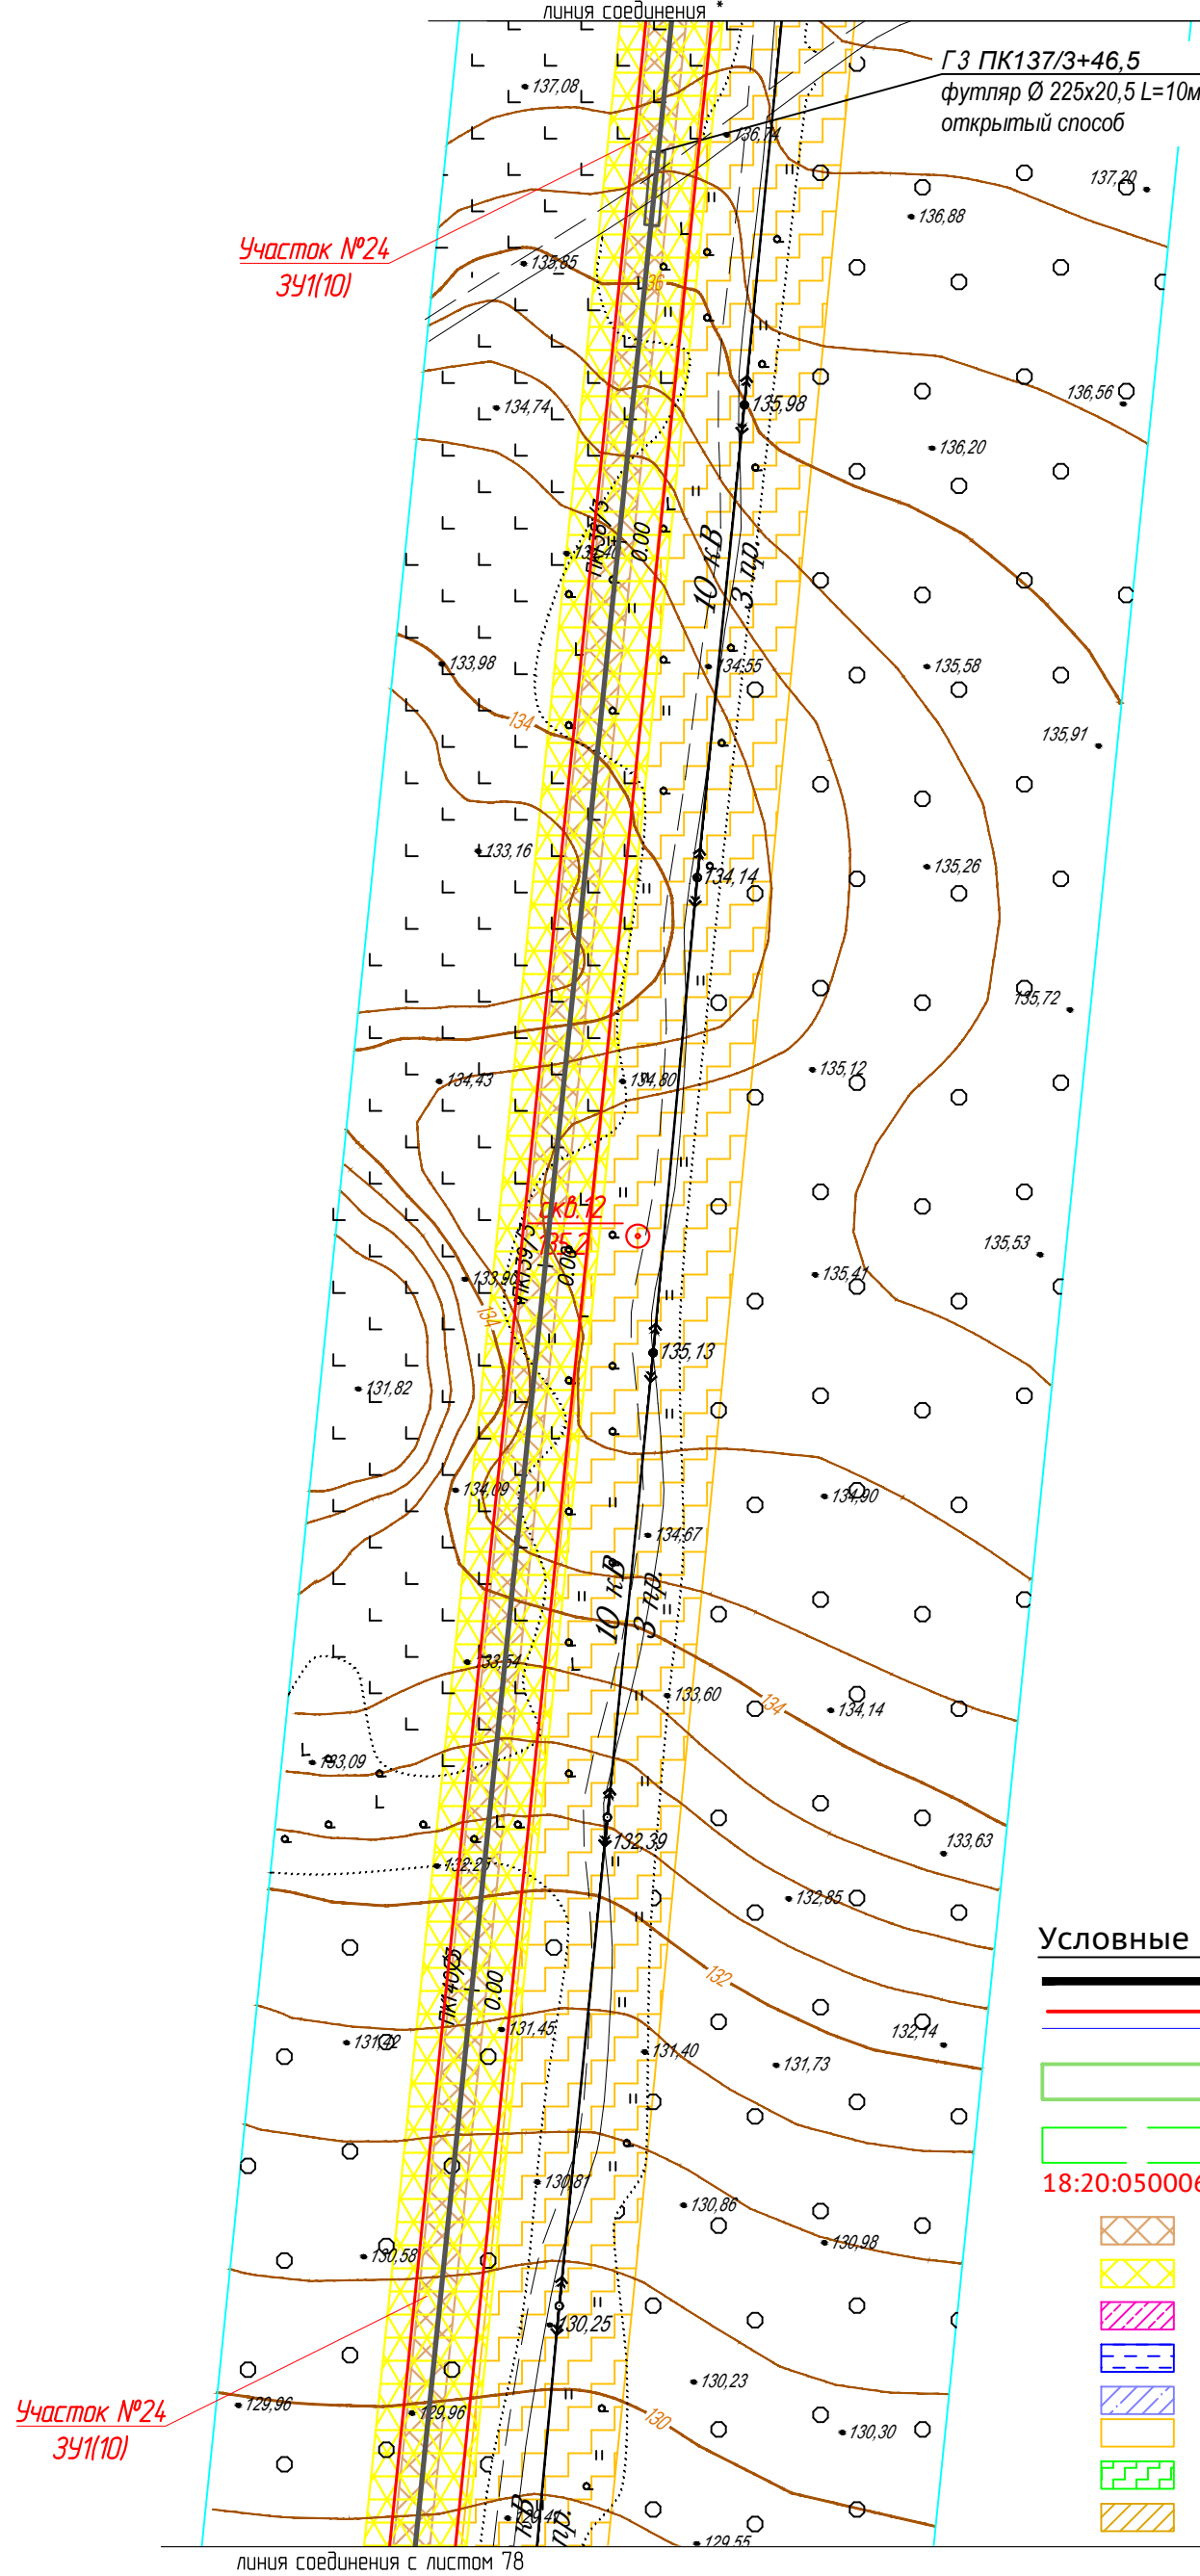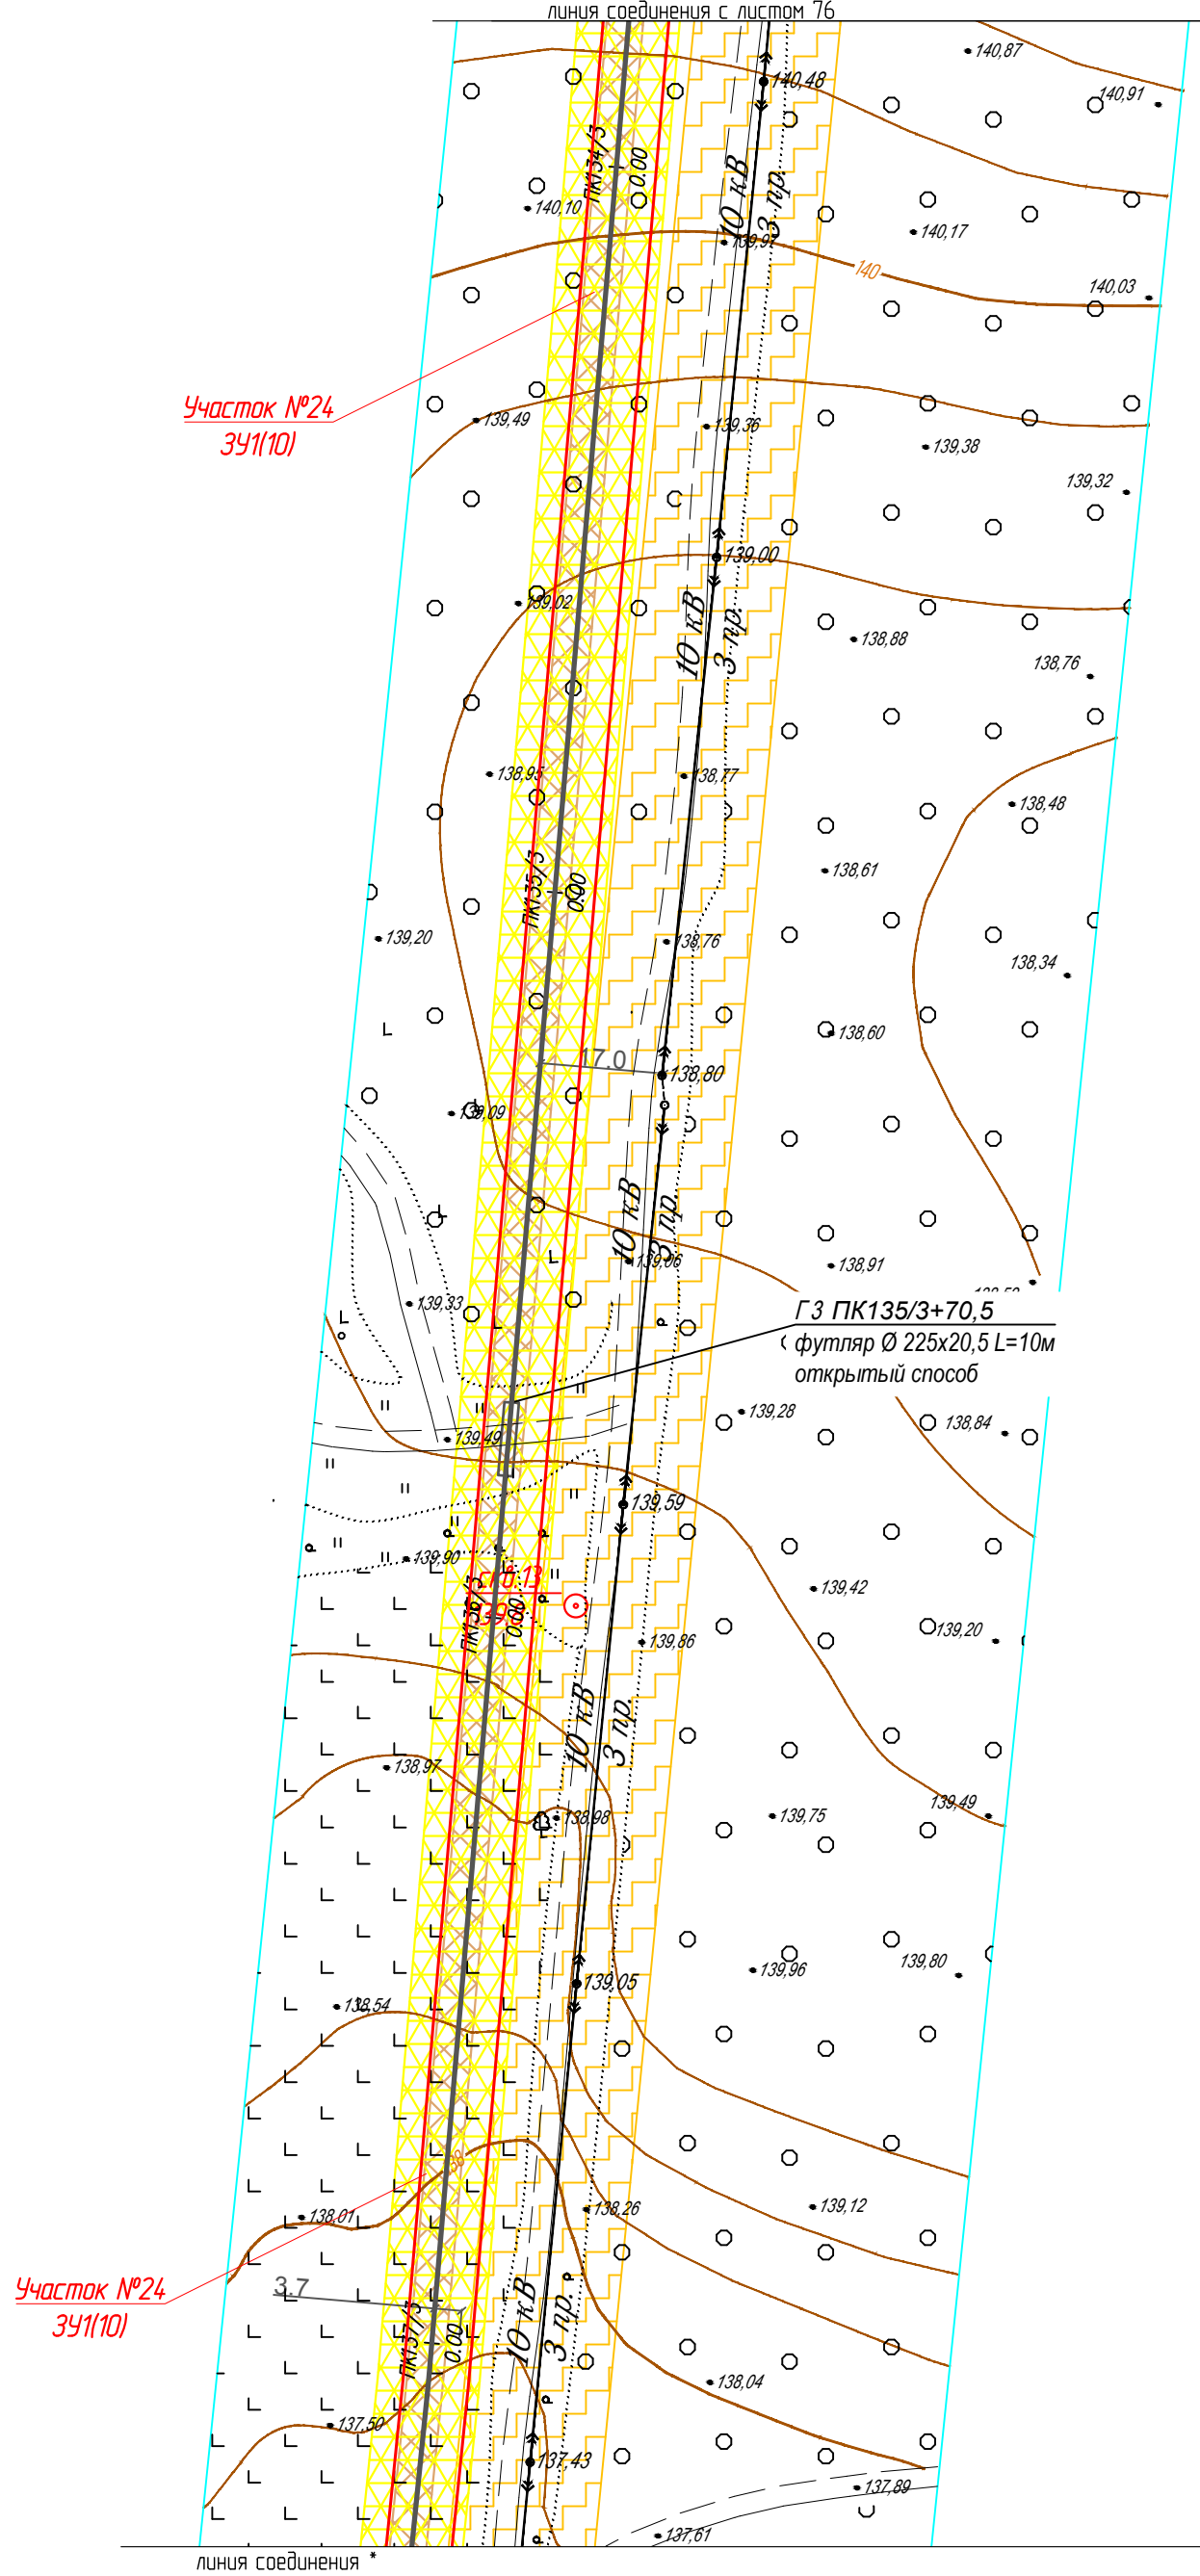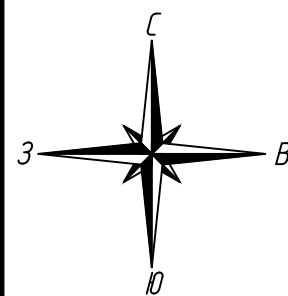

- Условные обозначения:
- ось проектируемого объекта
 - красные линии устанавливаемые
 - граница кадастрового квартала
 - граница земельного участка, в отношении которого планируется установление сервитута на период строительства и в последующем на период эксплуатации
 - границы существующих земельных участков
 - номер земельного участка по данным государственного кадастра недвижимости
 - охранная зона проектируемого объекта
 - зона градостроительных ограничений
 - охранные зоны автодорог
 - границы оохранной зоны водных объектов
 - охранные зоны водопроводов
 - охранные зоны ЛЭП
 - охранные зоны кабелей связи
 - охранные зоны нефтепроводов


Взам. инб.М	
Подпись и дата	
Инд. Н. подл.	

						1187-18-009-ППТ			
						Газопровод межпоселковый с. Сюмси - д. Русская Баба - д. Удмуртская Баба - д. Балма - с. Кильмезь с отводом на с. Муки-Какси, ст. Горек, д. Васьякина, д. Блаж -Юс, ст. Пижил Сюмсинского района Удмуртской Республики			
Изм.	Колуч.	Лист	№ док.	Подпись	Дата	Проект планировки территории	Стадия	Лист	Листов
Разраб.	Маслова						П	77	
Проверил	Бурдин					План газопровода М1:1000	 РЕГИОН ГАЗ проектное бюро		
Н.контр	Бурдин								
ГИП	Мошкин								

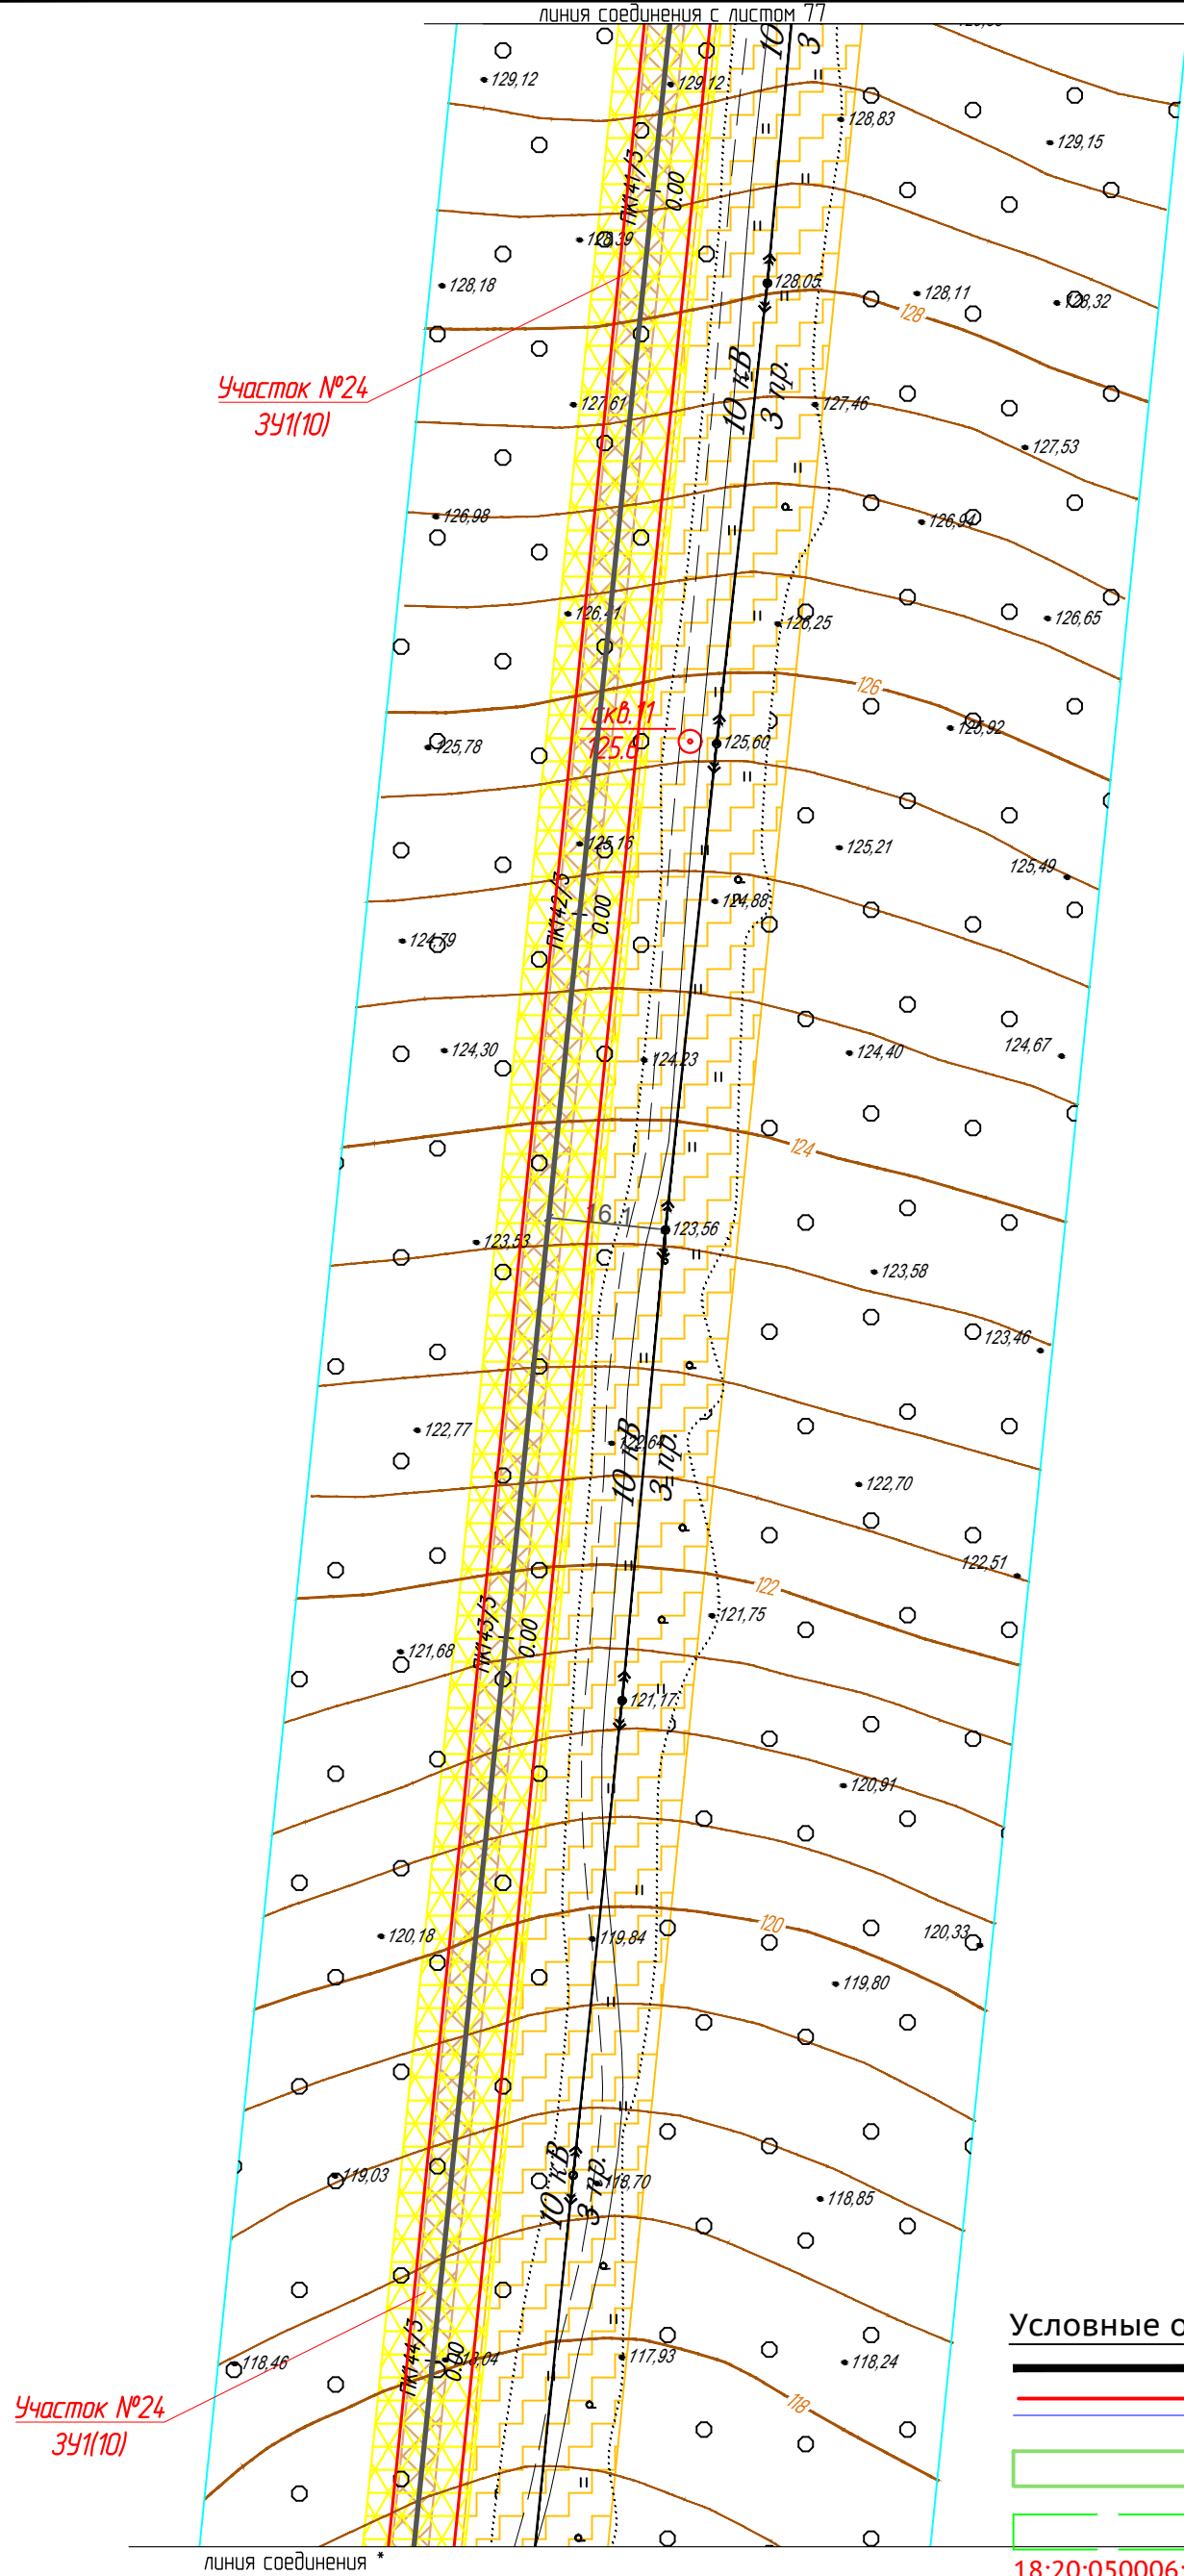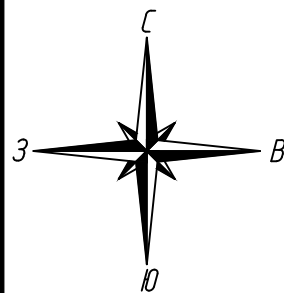

Условные обозначения:

- ось проектируемого объекта
- красные линии устанавливаемые
- граница кадастрового квартала
- граница земельного участка, в отношении которого планируется установление сервитута на период строительства и в последующем на период эксплуатации
- границы существующих земельных участков
- 18:20:050006:59 номер земельного участка по данным государственного кадастра недвижимости
- охранная зона проектируемого объекта
- зона градостроительных ограничений
- охранные зоны автодорог
- границы оохранной зоны водных объектов
- охранные зоны водопроводов
- охранные зоны ЛЭП
- охранные зоны кабелей связи
- охранные зоны нефтепроводов

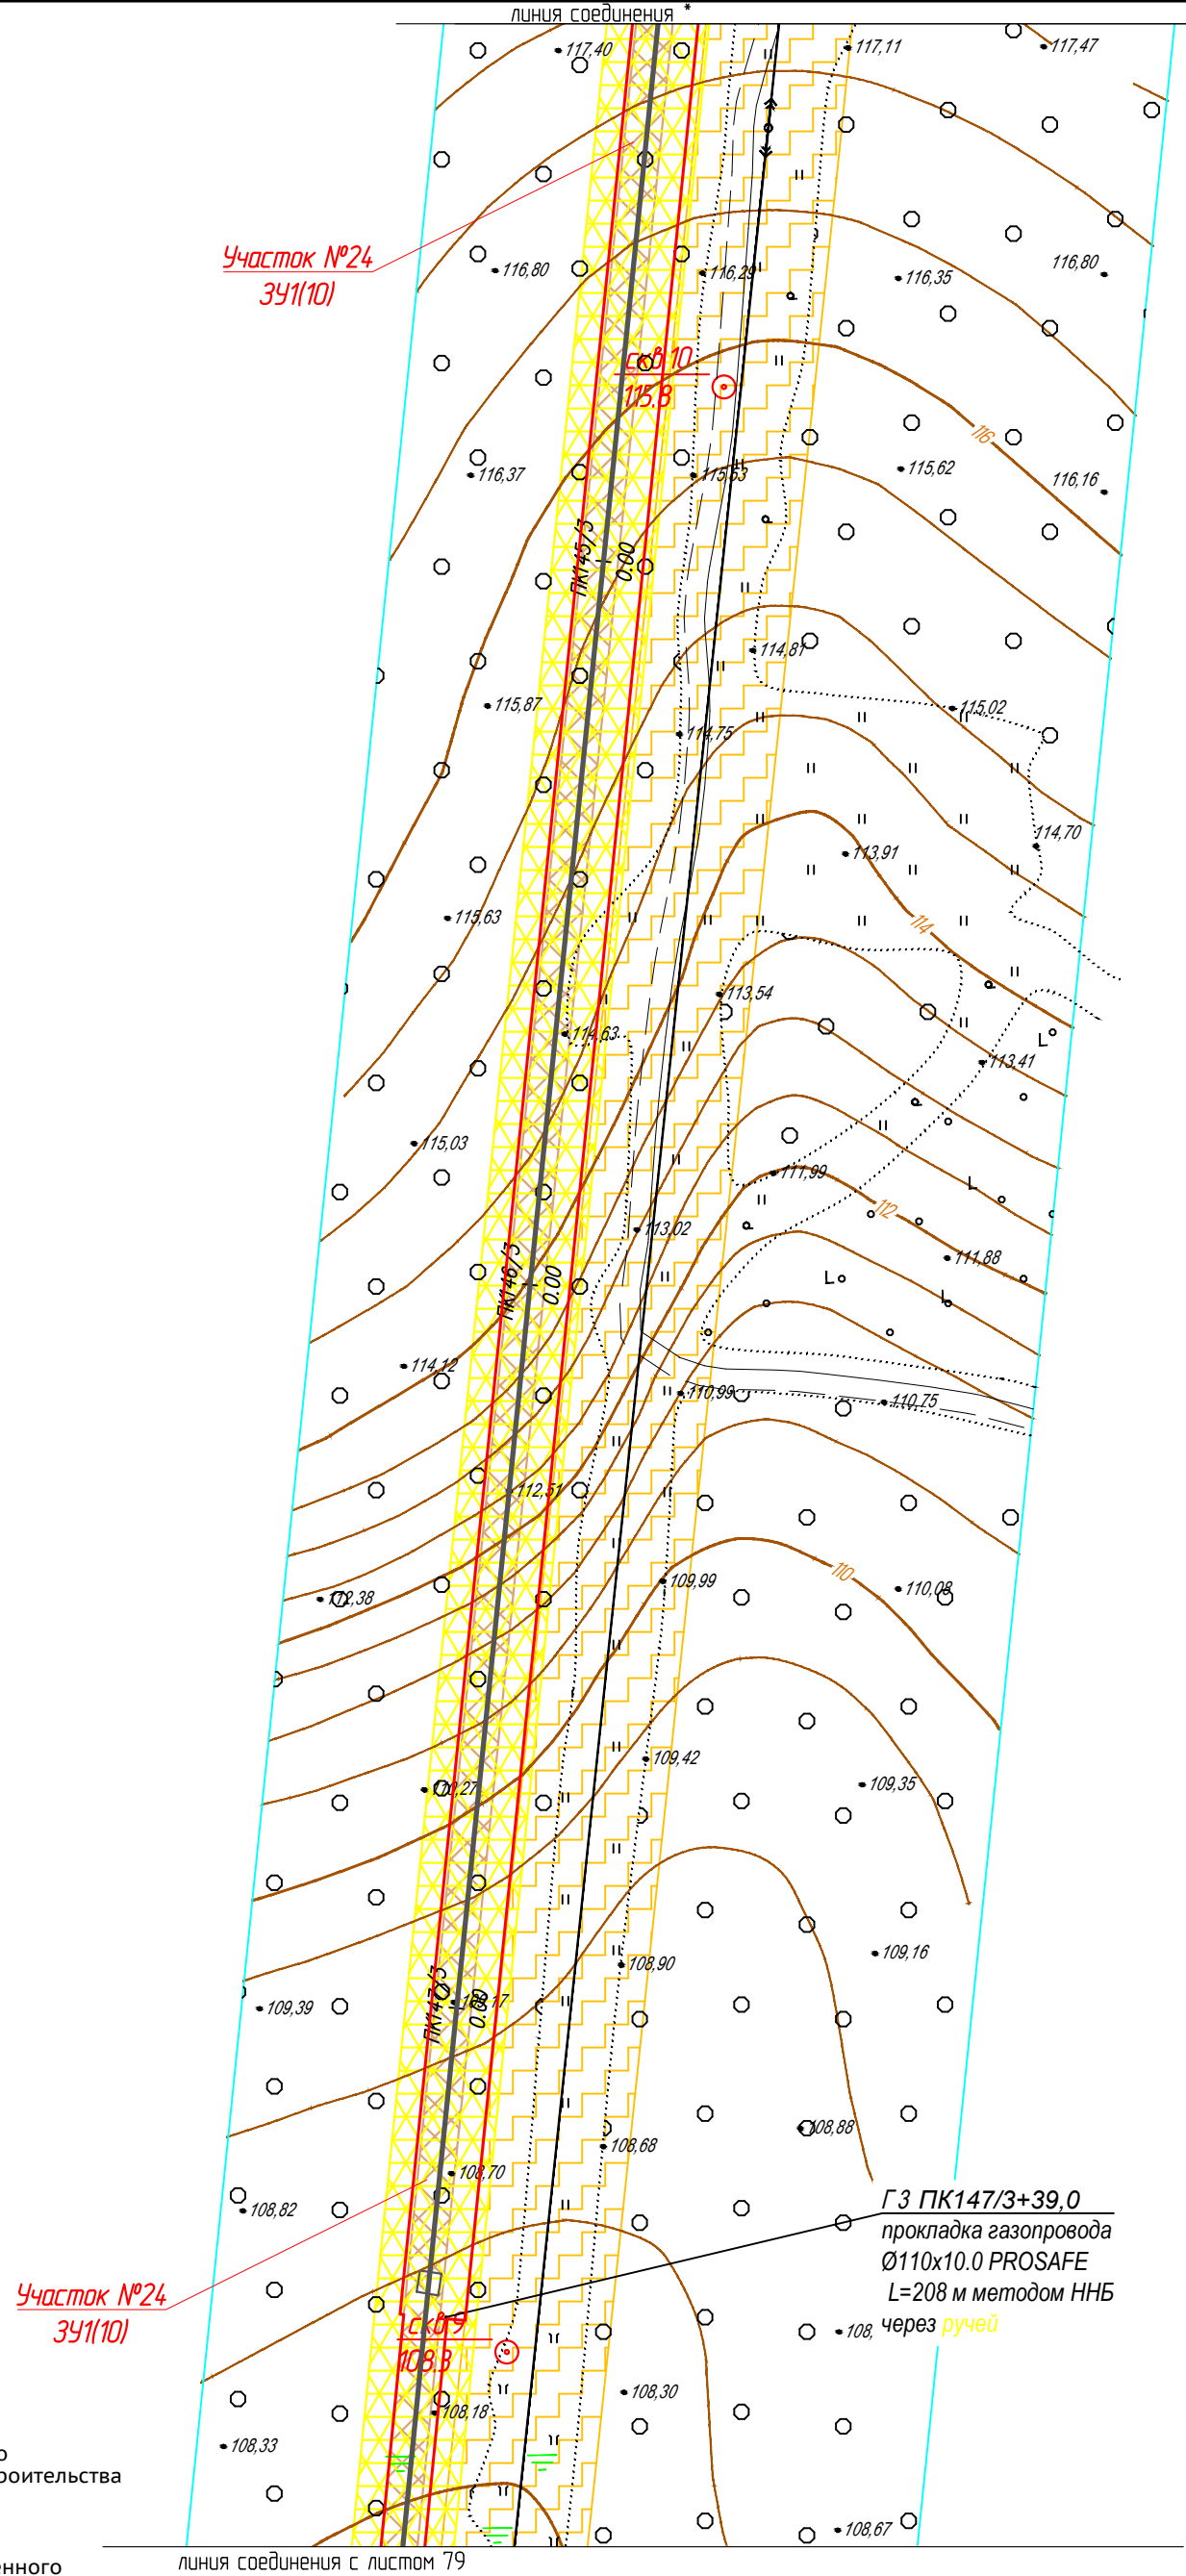

ГЗ ПК147/3+39.0
прокладка газопровода
Ø110x10.0 PROSAFE
L=208 м методом ННБ
через ручей

						1187-18-009-ППТ			
						Газопровод межпоселковый с. Сюмси – д. Русская Баба – д. Удмуртская Баба – д. Балма – с. Кильмезь с отводом на с. Муки-Какси, ст. Горек, д. Васьякина, д. Блаж –Юс, ст. Пижил Сюмсинского района Удмуртской Республики			
Изм.	Колуч.	Лист	№ док.	Подпись	Дата	Проект планировки территории	Стадия	Лист	Листов
Разраб.		Маслова					П	78	
Проверил		Бурдин				План газопровода М1:1000	 РЕГИОН ГАЗ проектное бюро		
Н.контр		Бурдин							
ГИП		Машкин							