

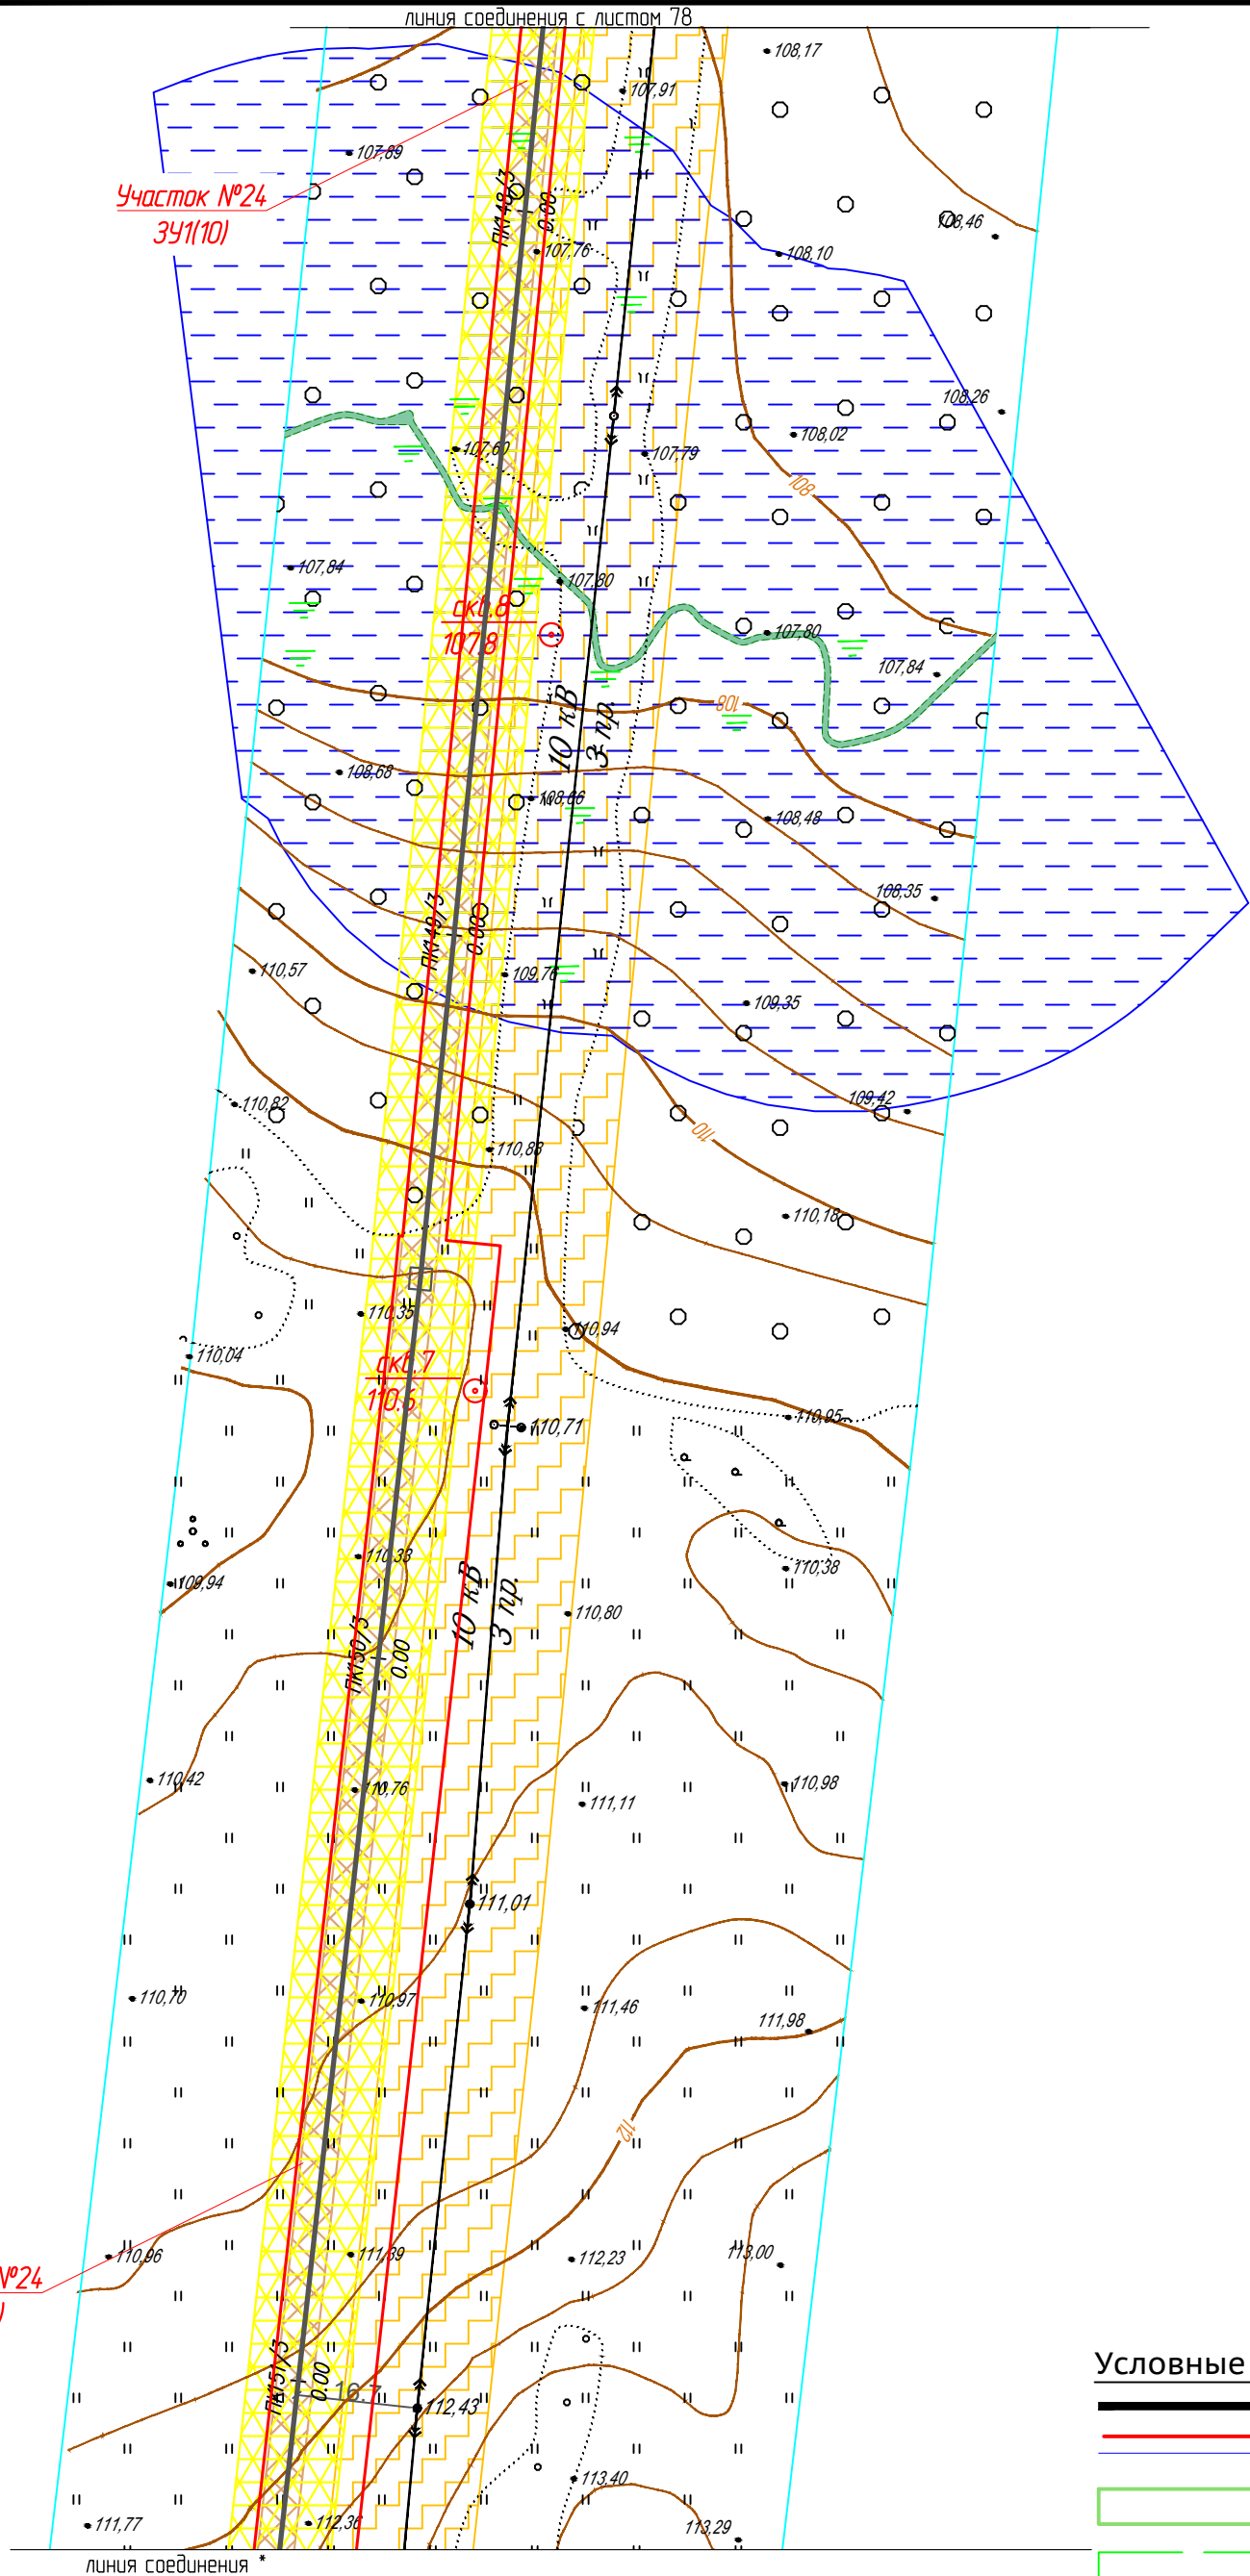



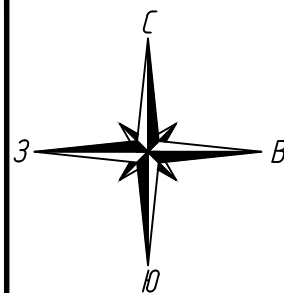


Условные обозначения:

- ось проектируемого объекта
- красные линии устанавливаемые
- граница кадастрового квартала
- граница земельного участка, в отношении которого планируется установление сервитута на период строительства и в последующем на период эксплуатации
- границы существующих земельных участков
- 18:20:050006:59 номер земельного участка по данным государственного кадастра недвижимости
- охранная зона проектируемого объекта
- зона градостроительных ограничений
- охранные зоны автодорог
- границы оохранной зоны водных объектов
- охранные зоны водопроводов
- охранные зоны ЛЭП
- охранные зоны кабелей связи
- охранные зоны нефтепроводов

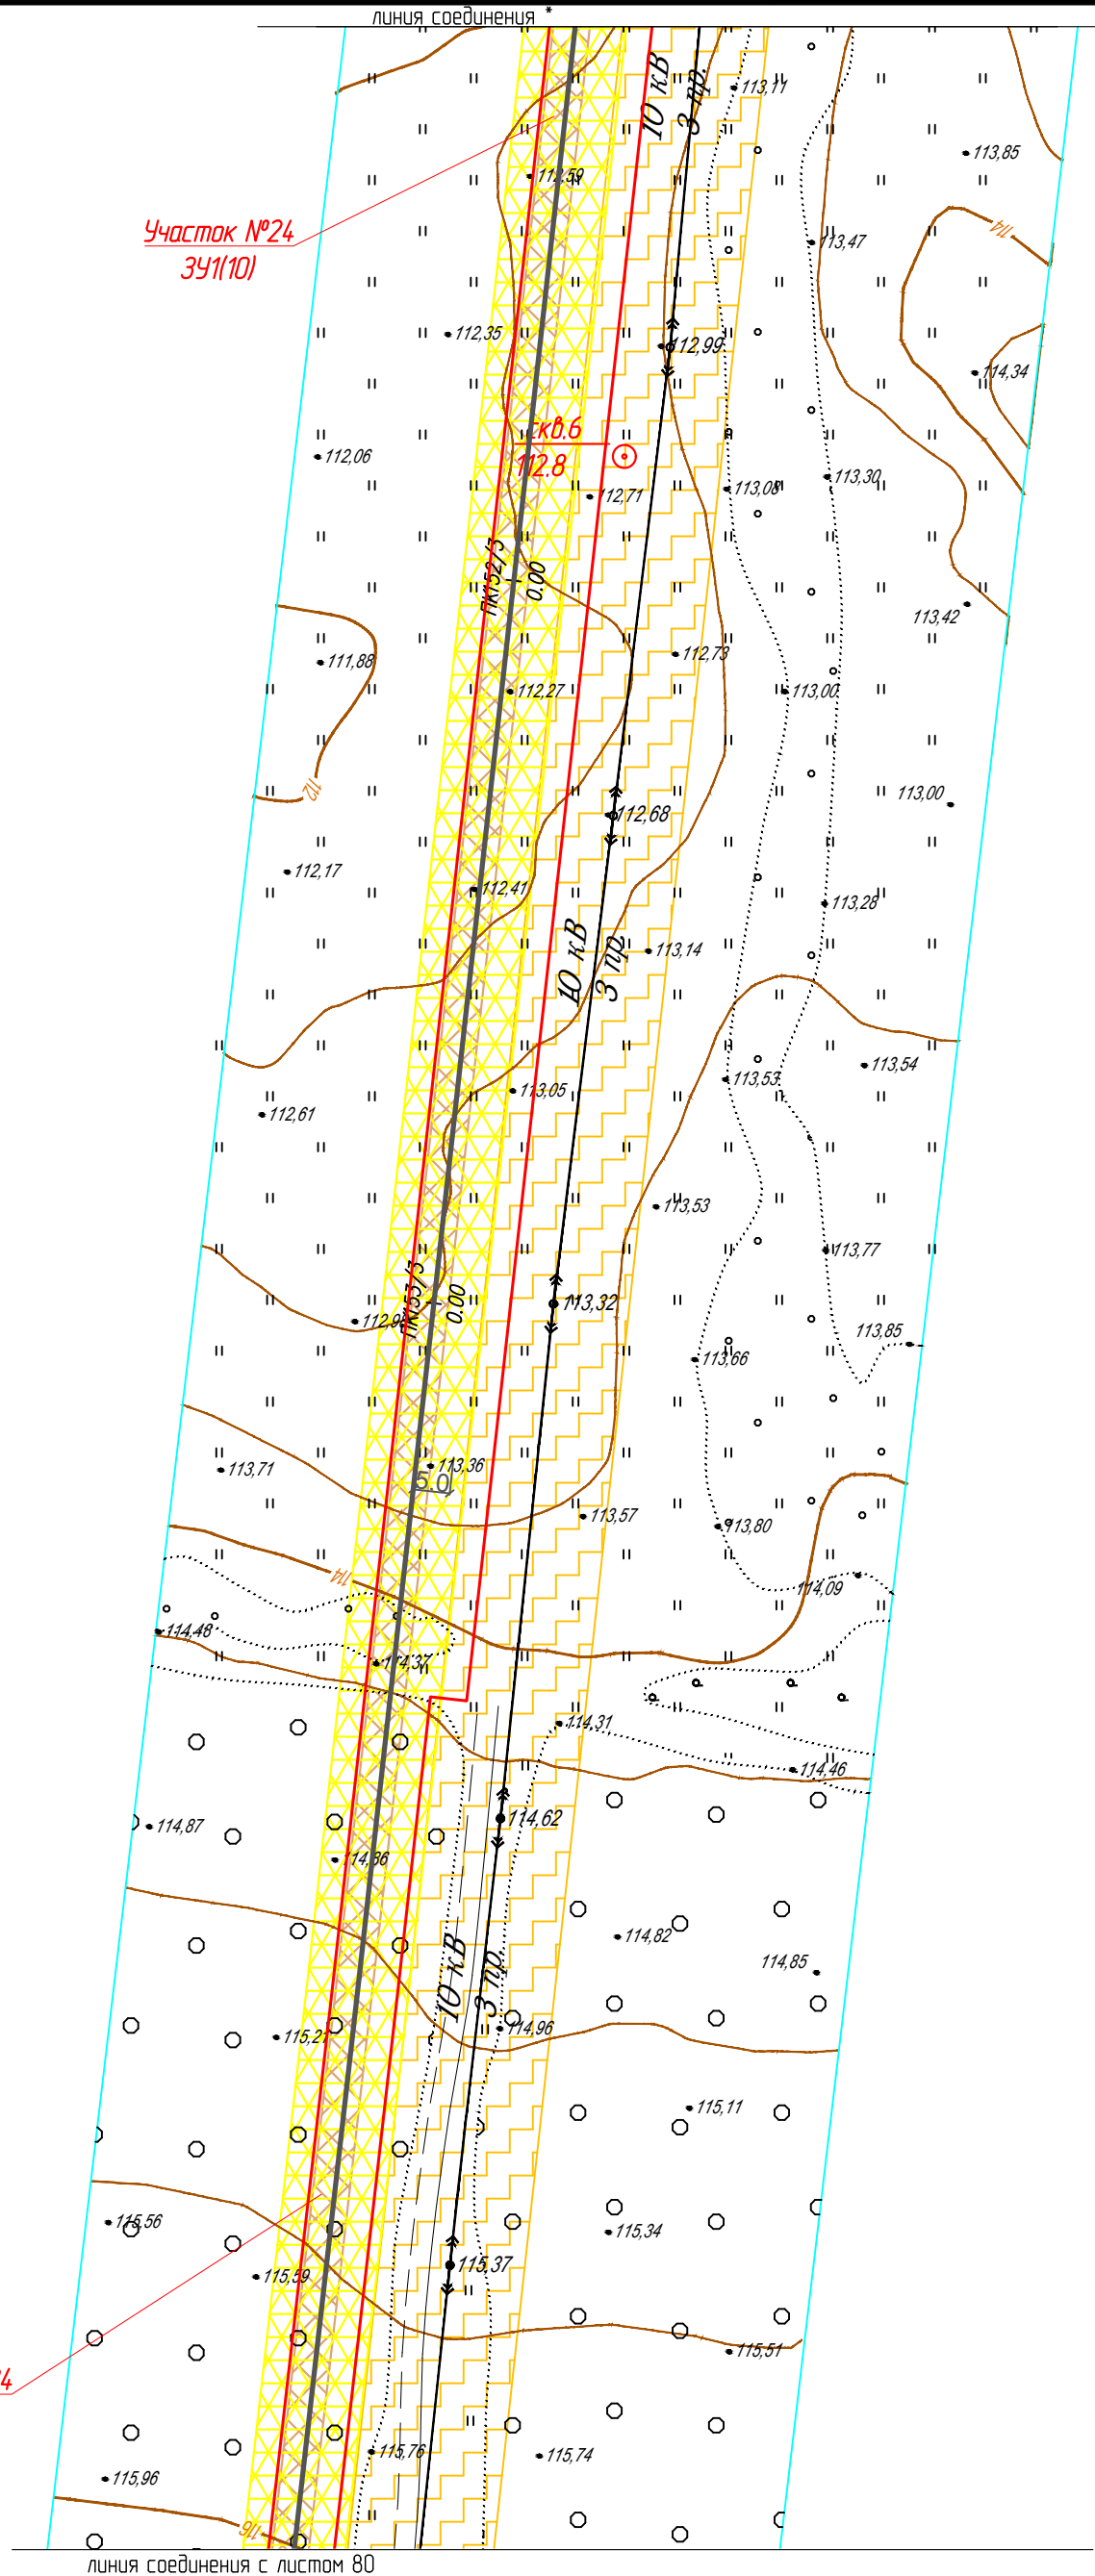


						1187-18-009-ППТ			
						Газопровод межпоселковый с. Сюмси - д. Русская Бабыя - д. Удмуртская Бабыя - д. Балма - с. Кильмезь с отводам на с. Муки-Какси, ст. Горек, д. Васьякина, д. Блаж -Юс, ст. Пижил Сюмсинского района Удмуртской Республики			
Изм.	Колуч.	Лист	№ док.	Подпись	Дата	Проект планировки территории	Стадия	Лист	Листов
Разраб.		Маслова					П	79	
Проверил		Бурдин				План газопровода М1:1000	 РЕГИОН ГАЗ проектное бюро		
Н.контр		Бурдин							
ГИП		Машкин							

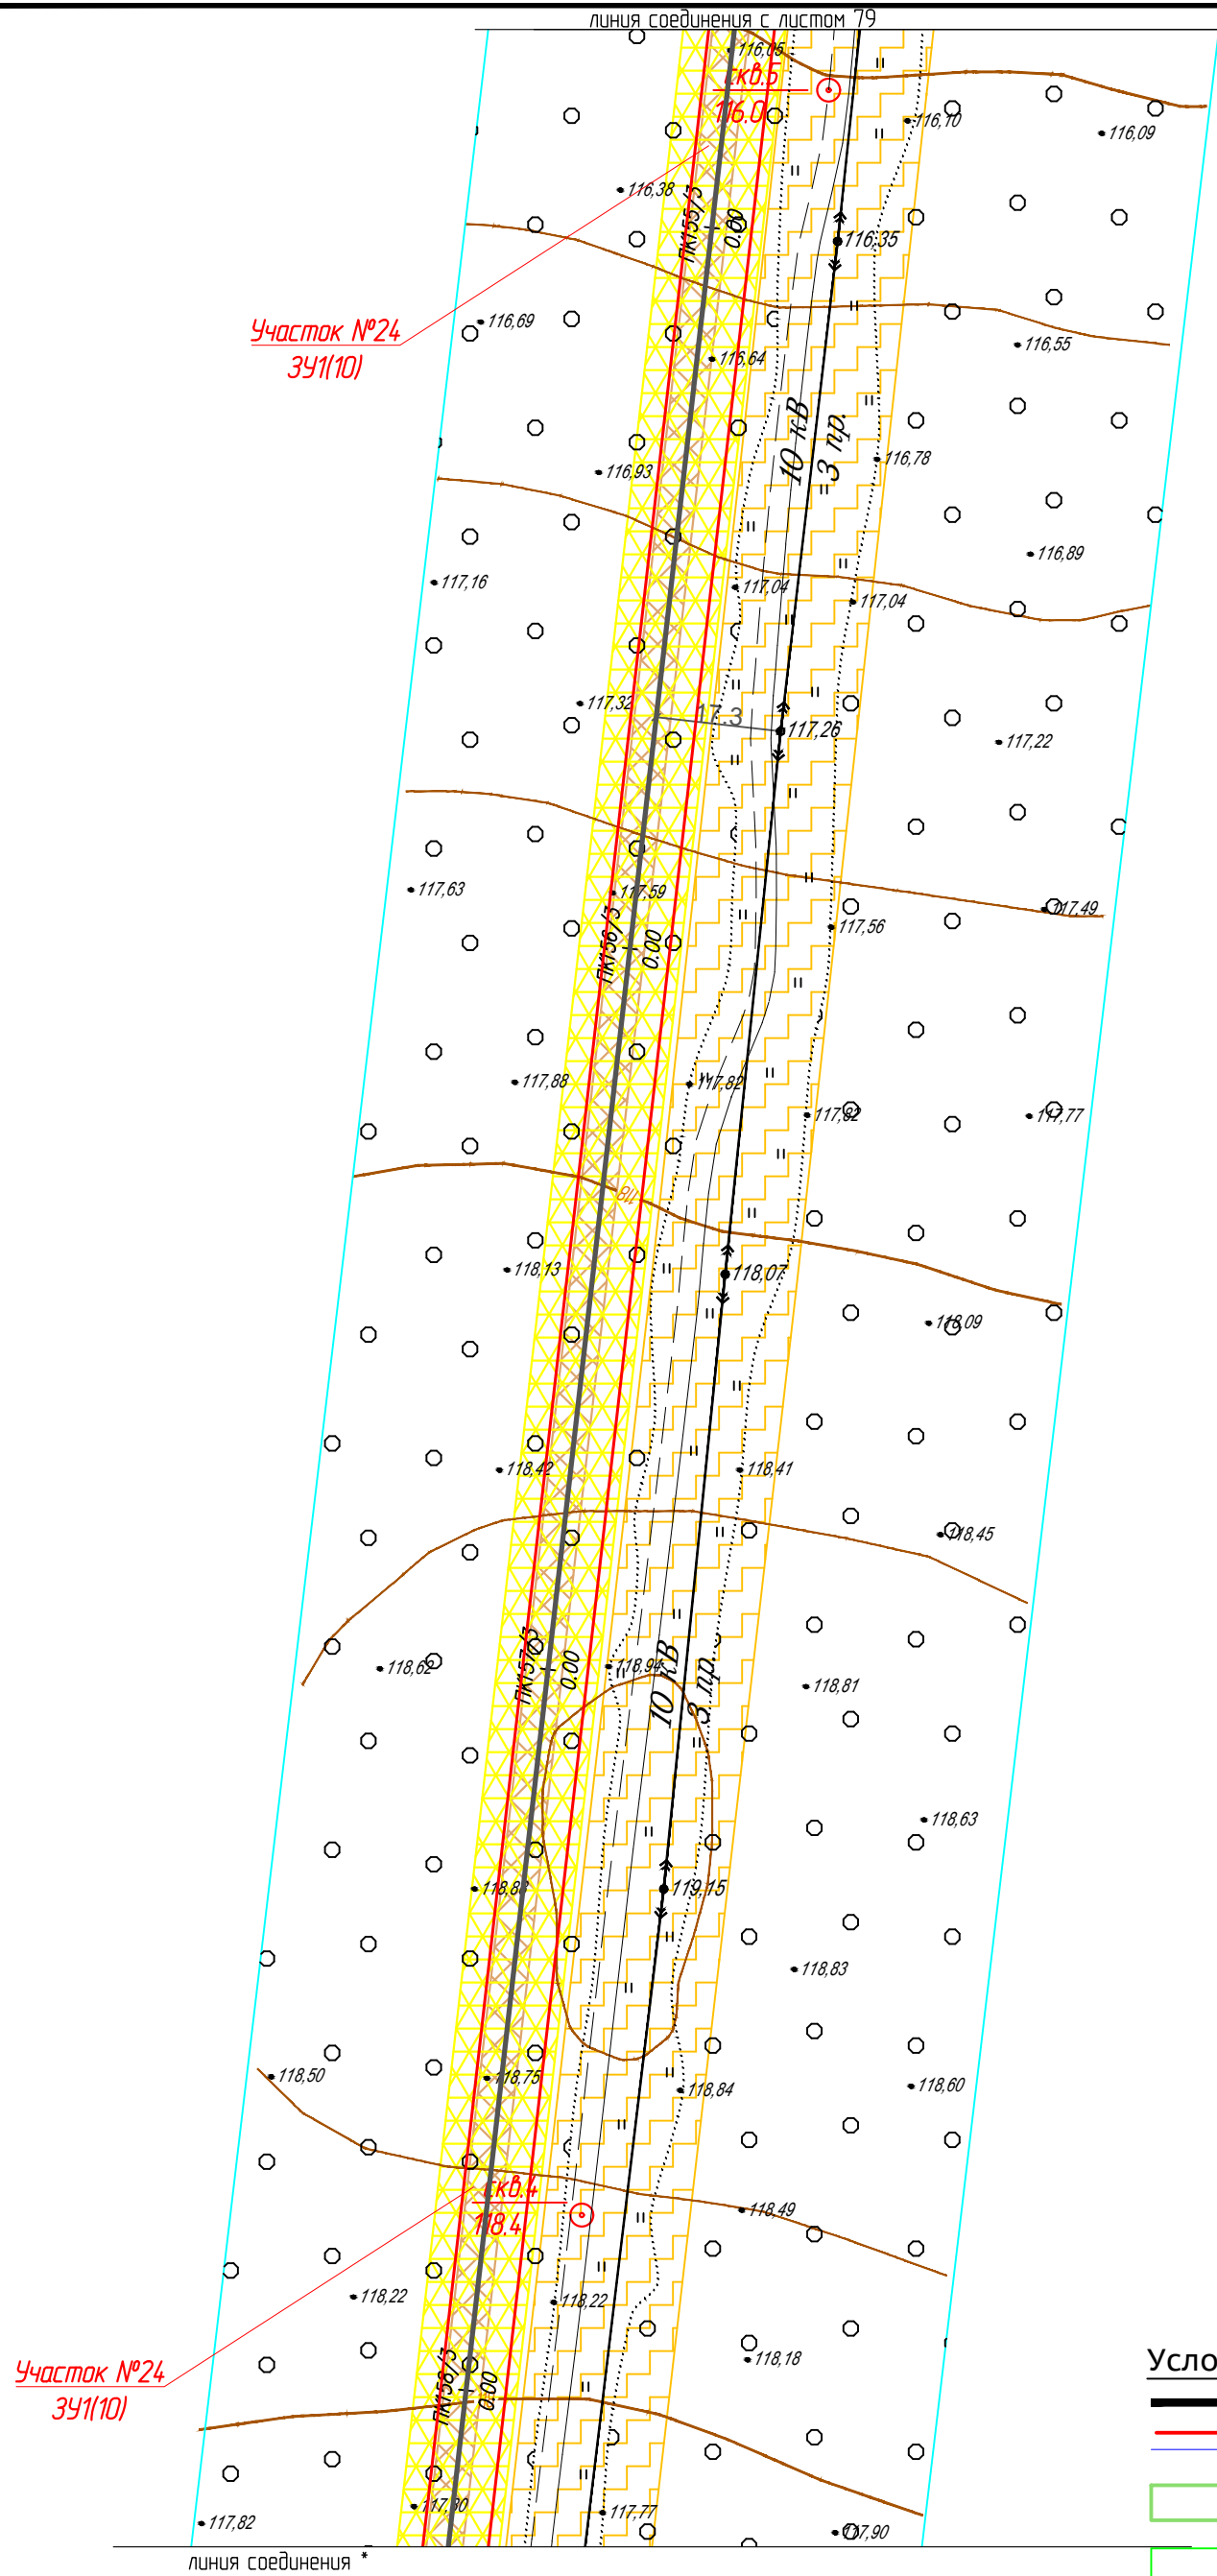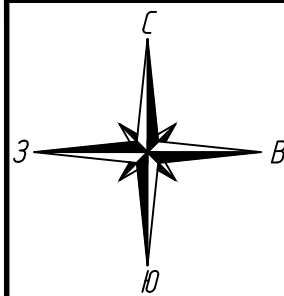



Участок №24
341/10


Условные обозначения:

- ось проектируемого объекта
- красные линии устанавливаемые
- граница кадастрового квартала
- граница земельного участка, в отношении которого планируется установление сервитута на период строительства и в последующем на период эксплуатации
- границы существующих земельных участков
- 18:20:050006:59 номер земельного участка по данным государственного кадастра недвижимости
- охранная зона проектируемого объекта
- зона градостроительных ограничений
- охранные зоны автодорог
- границы оохранной зоны водных объектов
- охранные зоны водопроводов
- охранные зоны ЛЭП
- охранные зоны кабелей связи
- охранные зоны нефтепроводов

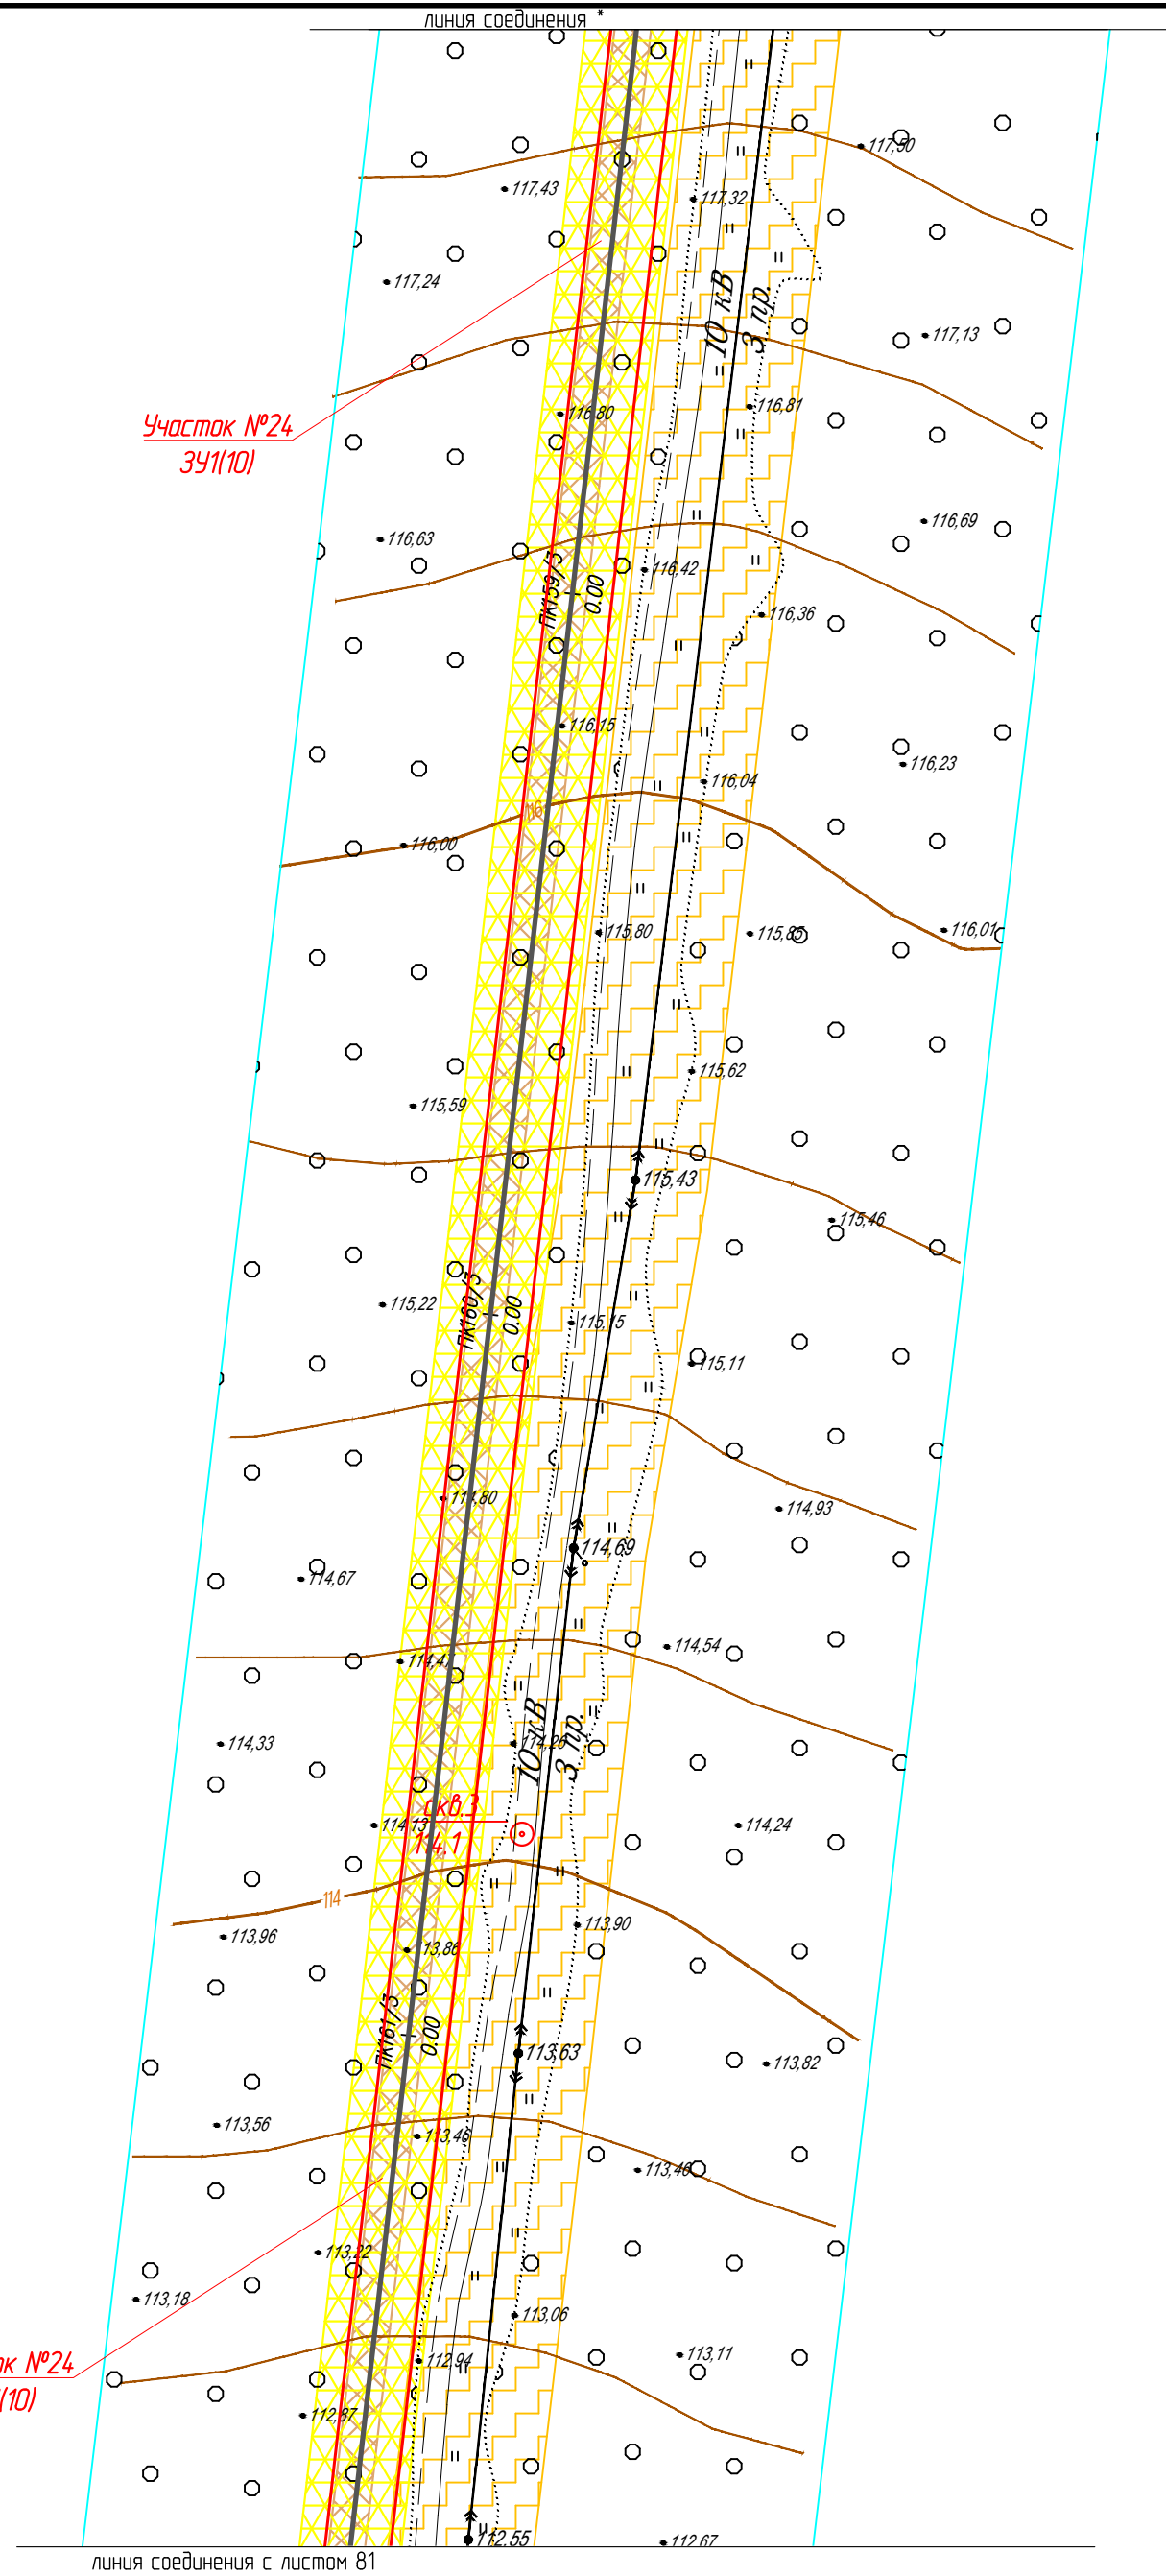

Участок №24
341/10

 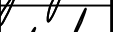						1187-18-009-ППТ			
						Газопровод межпоселковый с. Сюмси - д. Русская Бабыя - д. Удмуртская Бабыя - д. Балма - с. Кильмезь с отводом на с. Муки-Какси, ст. Горек, д. Васьякина, д. Блаж -Юс, ст. Пижил Сюмсинского района Удмуртской Республики			
Изм.	Колуч.	Лист	№ док.	Подпись	Дата	Проект планировки территории	Стадия	Лист	Листов
Разработ.		Маслова					П	80	
Проверил		Бурдин				План газопровода М1:1000	 РЕГИОН ГАЗ проектное бюро		
Н.контр.		Бурдин							
ГИП		Машкин							

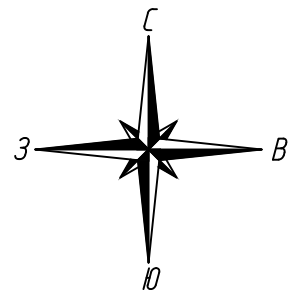

Участок №24
341(10)

Участок №25
342(5)

ГЗ ПК165/3+11.0
выход из земли Ду 100

ГЗ ПК165/3+9.0
переход ПЭ/ст 110/108

ГЗ ПК164/3+71.5
футляр Ø 225x20,5 L=10м
открытый способ

ГЗ ПК163/3+95.0
УП56/3 118° пр



ст. Пижил
ПГБ.Venio.C.10.P.P.HC.Y.OY.T1-БМ
(пр-во ЭПО "СИГНАЛ")
с регулятором Venio-B-H-3 и
РДСК-50БМ

Условные обозначения:

- ось проектируемого объекта
- красные линии устанавливаемые
- граница кадастрового квартала
- граница земельного участка, в отношении которого планируется установление сервитута на период строительства и в последующем на период эксплуатации
- границы существующих земельных участков
- 18:20:050006:59 номер земельного участка по данным государственного кадастра недвижимости
- охранная зона проектируемого объекта
- зона градостроительных ограничений
- охранные зоны автодорог
- границы воохранной зоны водных объектов
- охранные зоны водопроводов
- охранные зоны ЛЭП
- охранные зоны кабелей связи
- охранные зоны нефтепроводов


Взам. инв.Н	
Подпись и дата	
Инд. Н подл.	


						1187-18-009-ППТ			
						Газопровод межпоселковый с. Сямси – д. Русская Бабья – д. Удмуртская Бабья – д. Балма – с. Кильмезь с отводам на с. Муки-Какси, ст. Свирек, д. Васькина, д. Блаж –Юс, ст. Пижил Сямсинского района Удмуртской Республики			
Изм.	Колуч.	Лист	№ док.	Подпись	Дата	Проект планировки территории	Стадия	Лист	Листов
Разраб.	Маслова						П	81	
Проверил	Бурдин					План газопровода М1:1000		РЕГИОН ГАЗ	проектное бюро
Н.контр	Бурдин								
ГИП	Машкин								

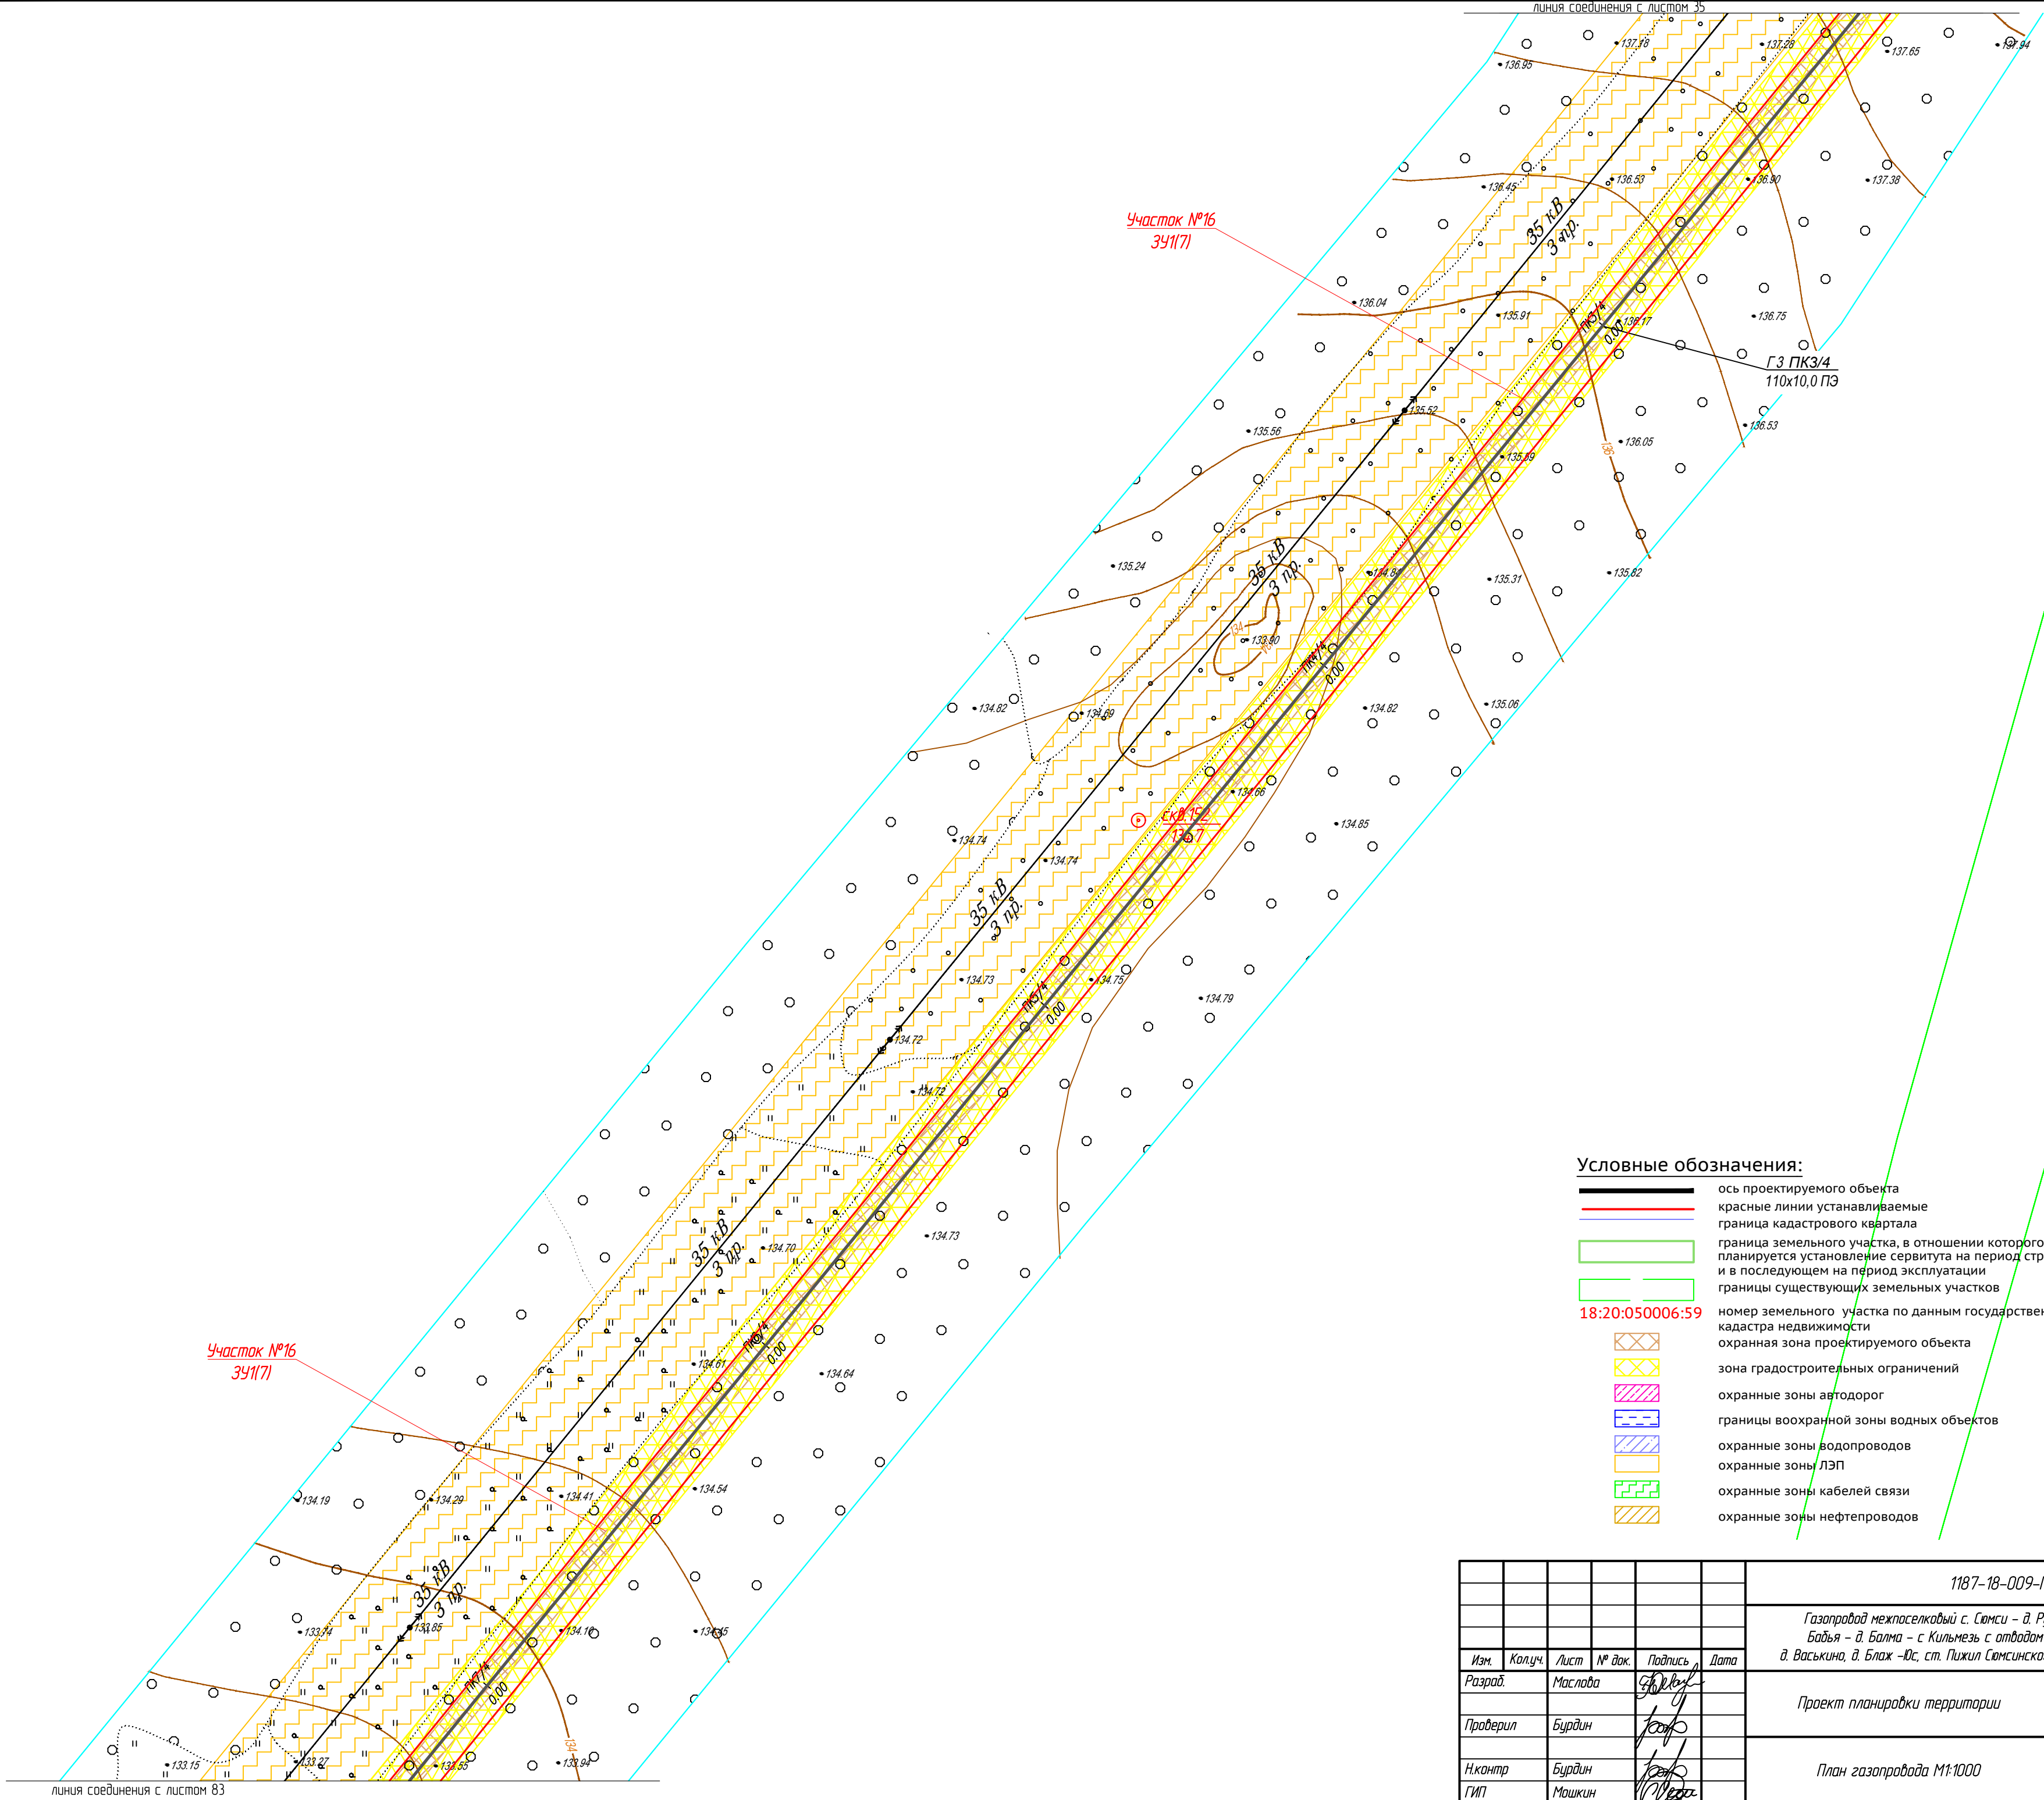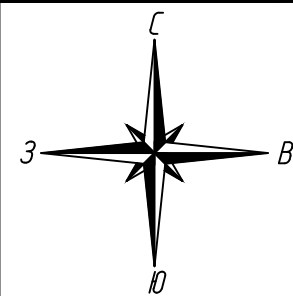

- Условные обозначения:**
- ось проектируемого объекта
 - красные линии устанавливаемые
 - граница кадастрового квартала
 - граница земельного участка, в отношении которого планируется установление сервитута на период строительства и в последующем на период эксплуатации
 - границы существующих земельных участков
 - номер земельного участка по данным государственного кадастра недвижимости
 - охранная зона проектируемого объекта
 - зона градостроительных ограничений
 - охранные зоны автодорог
 - границы воохранной зоны водных объектов
 - охранные зоны водопроводов
 - охранные зоны ЛЭП
 - охранные зоны кабелей связи
 - охранные зоны нефтепроводов

Изд. №	Подпись и дата	Взам. инб. №
1		

 						1187-18-009-ППТ			
						Газопровод межпоселковый с. Сюмси - д. Русская Баба - д. Удмуртская Баба - д. Балма - с. Кильмезь с отводом на с. Муки-Кокси, ст. Горек, д. Васьякина, д. Блаж - Юс, ст. Пижил Сюмсинского района Удмуртской Республики			
Изм.	Колуч.	Лист	№ док.	Подпись	Дата	Проект планировки территории	Стадия	Лист	Листов
Разраб.	Маслова						П	82	
Проверил	Бурдин					План газопровода М1:1000		РЕГИОН ГАЗ	проектное бюро
Н.контр.	Бурдин								
ГИП	Машкин								


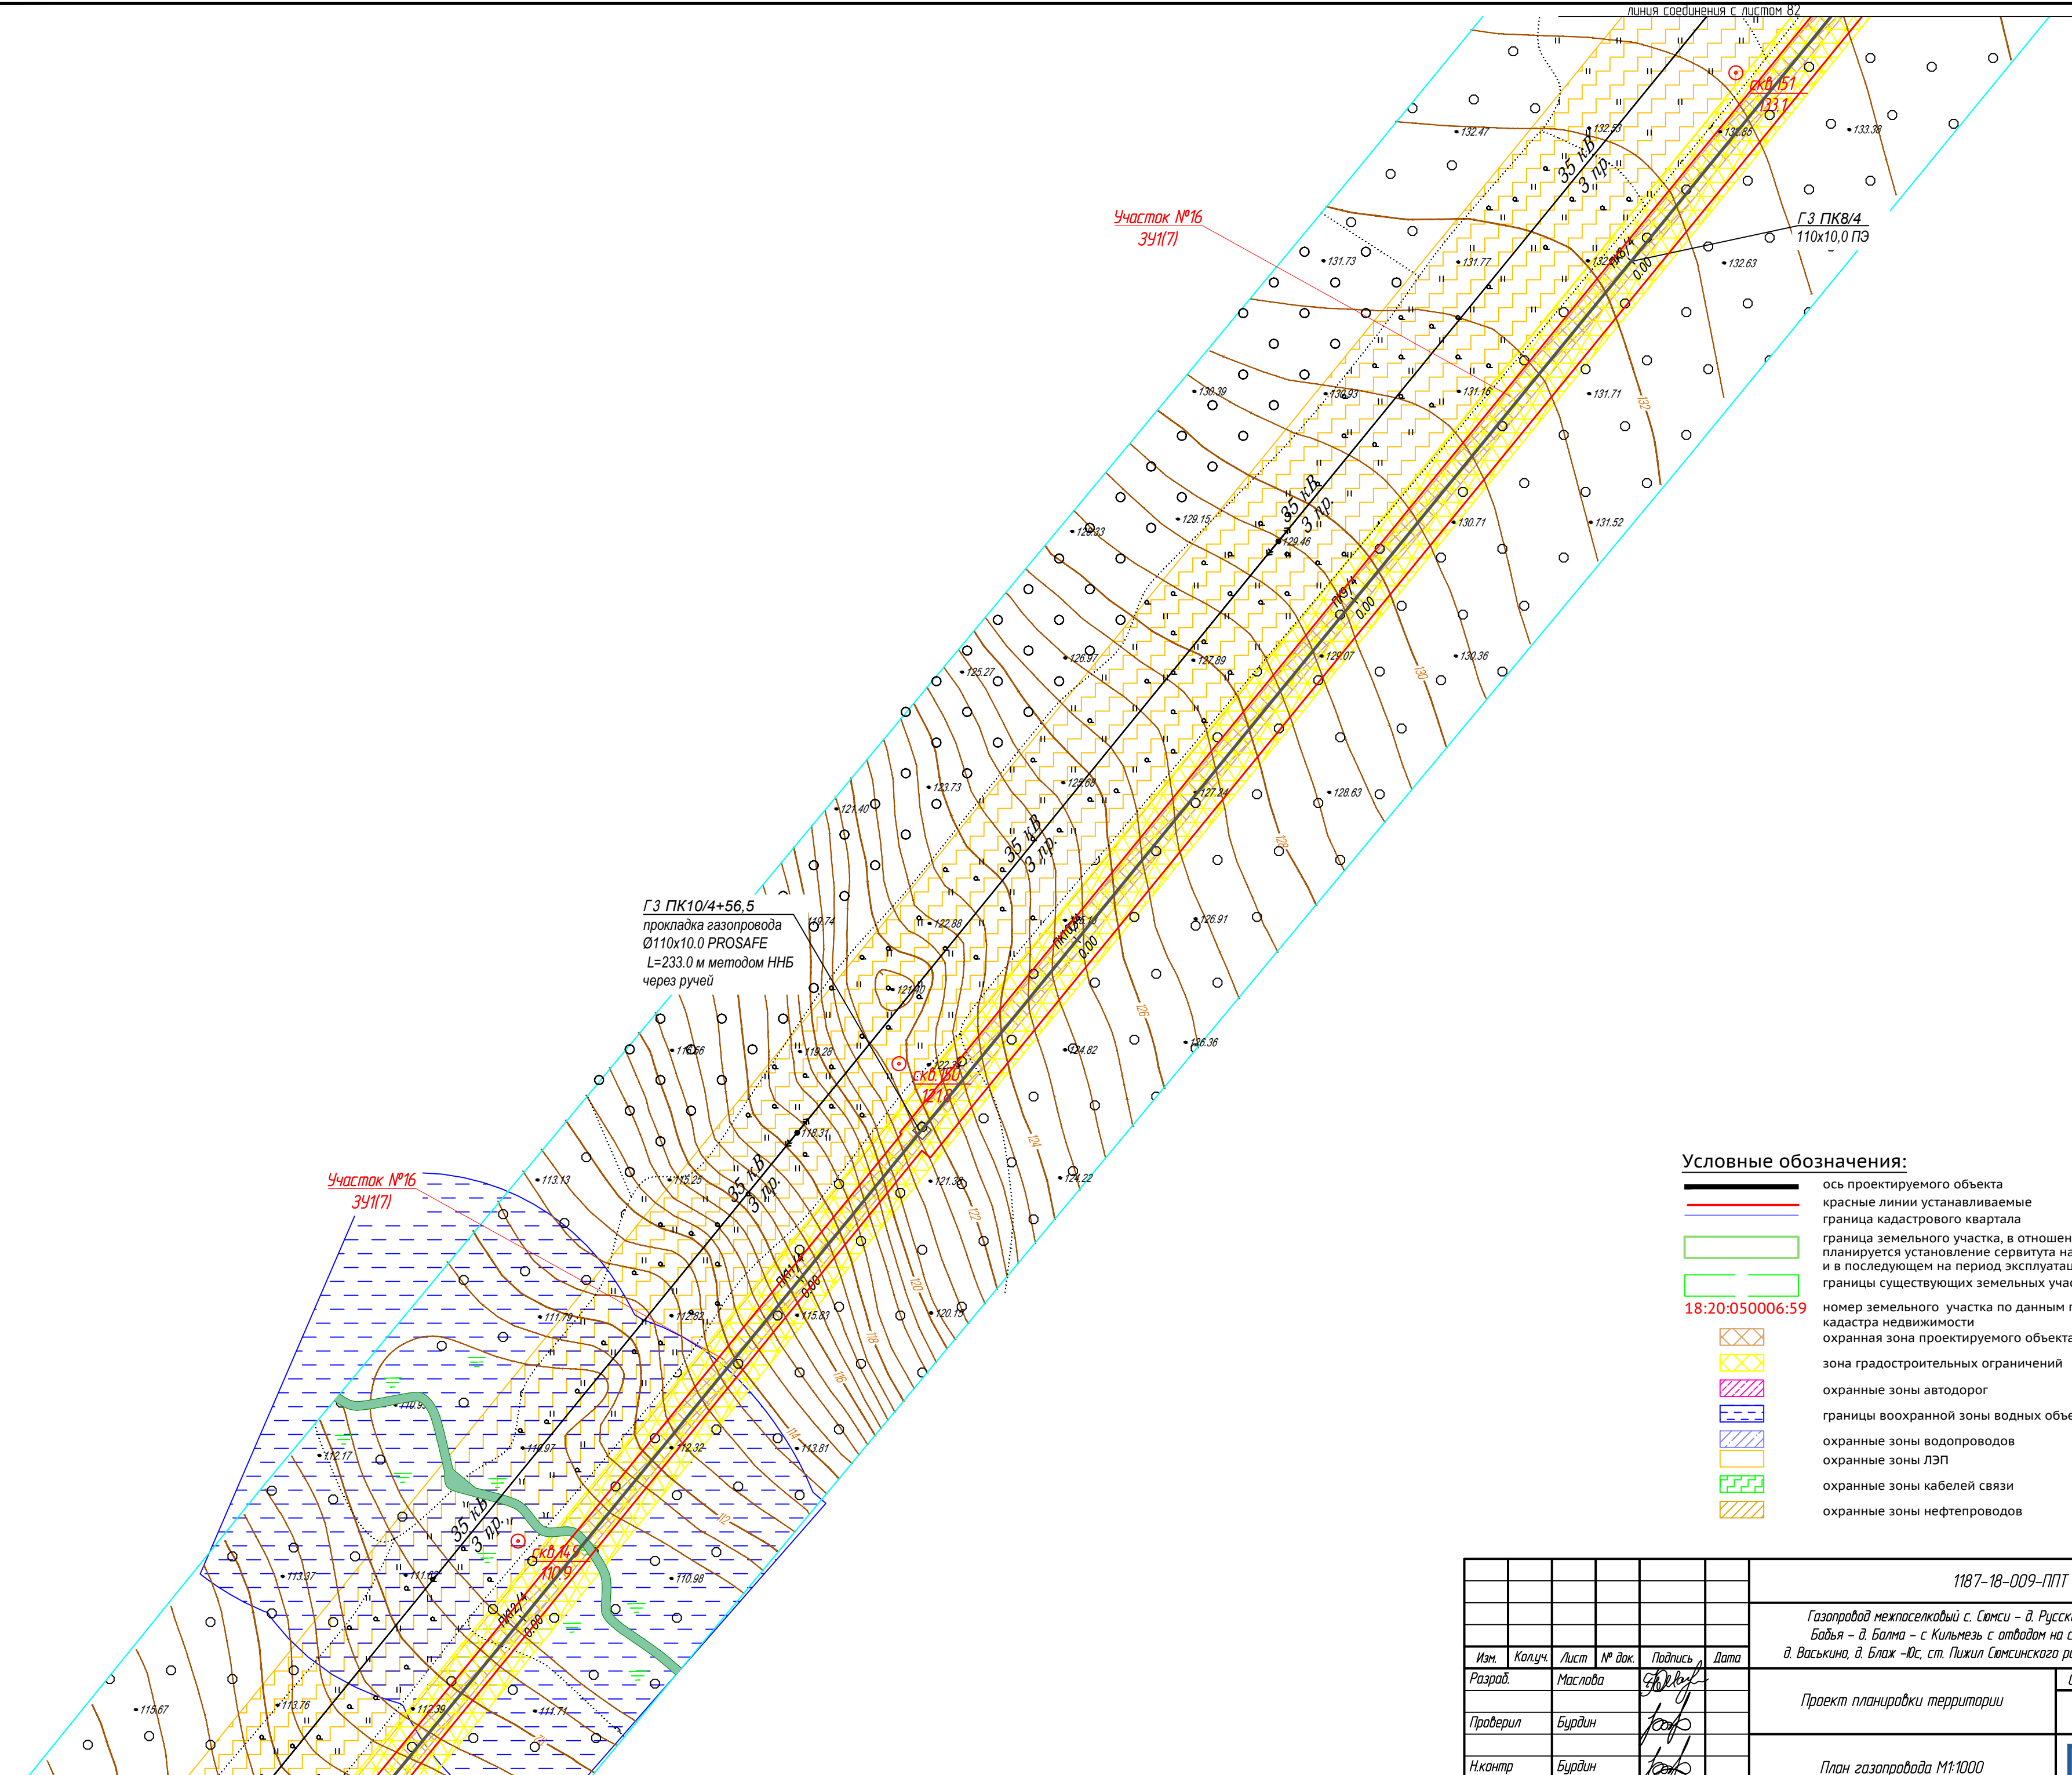


	ось проектируемого объекта
	красные линии устанавливаемые
	граница кадастрового квартала
	граница земельного участка, в отношении которого планируется установление сервитута на период строительства и в последующем на период эксплуатации
	границы существующих земельных участков
18:20:050006:59	номер земельного участка по данным государственного кадастра недвижимости
	охранная зона проектируемого объекта
	зона градостроительных ограничений
	охранные зоны автодорог
	границы водоохранной зоны водных объектов
	охранные зоны водопроводов
	охранные зоны ЛЭП
	охранные зоны кабелей связи
	охранные зоны нефтепроводов



**У А Н У Я Р Т
РЕГИОН ГАЗ**
проектное бюро



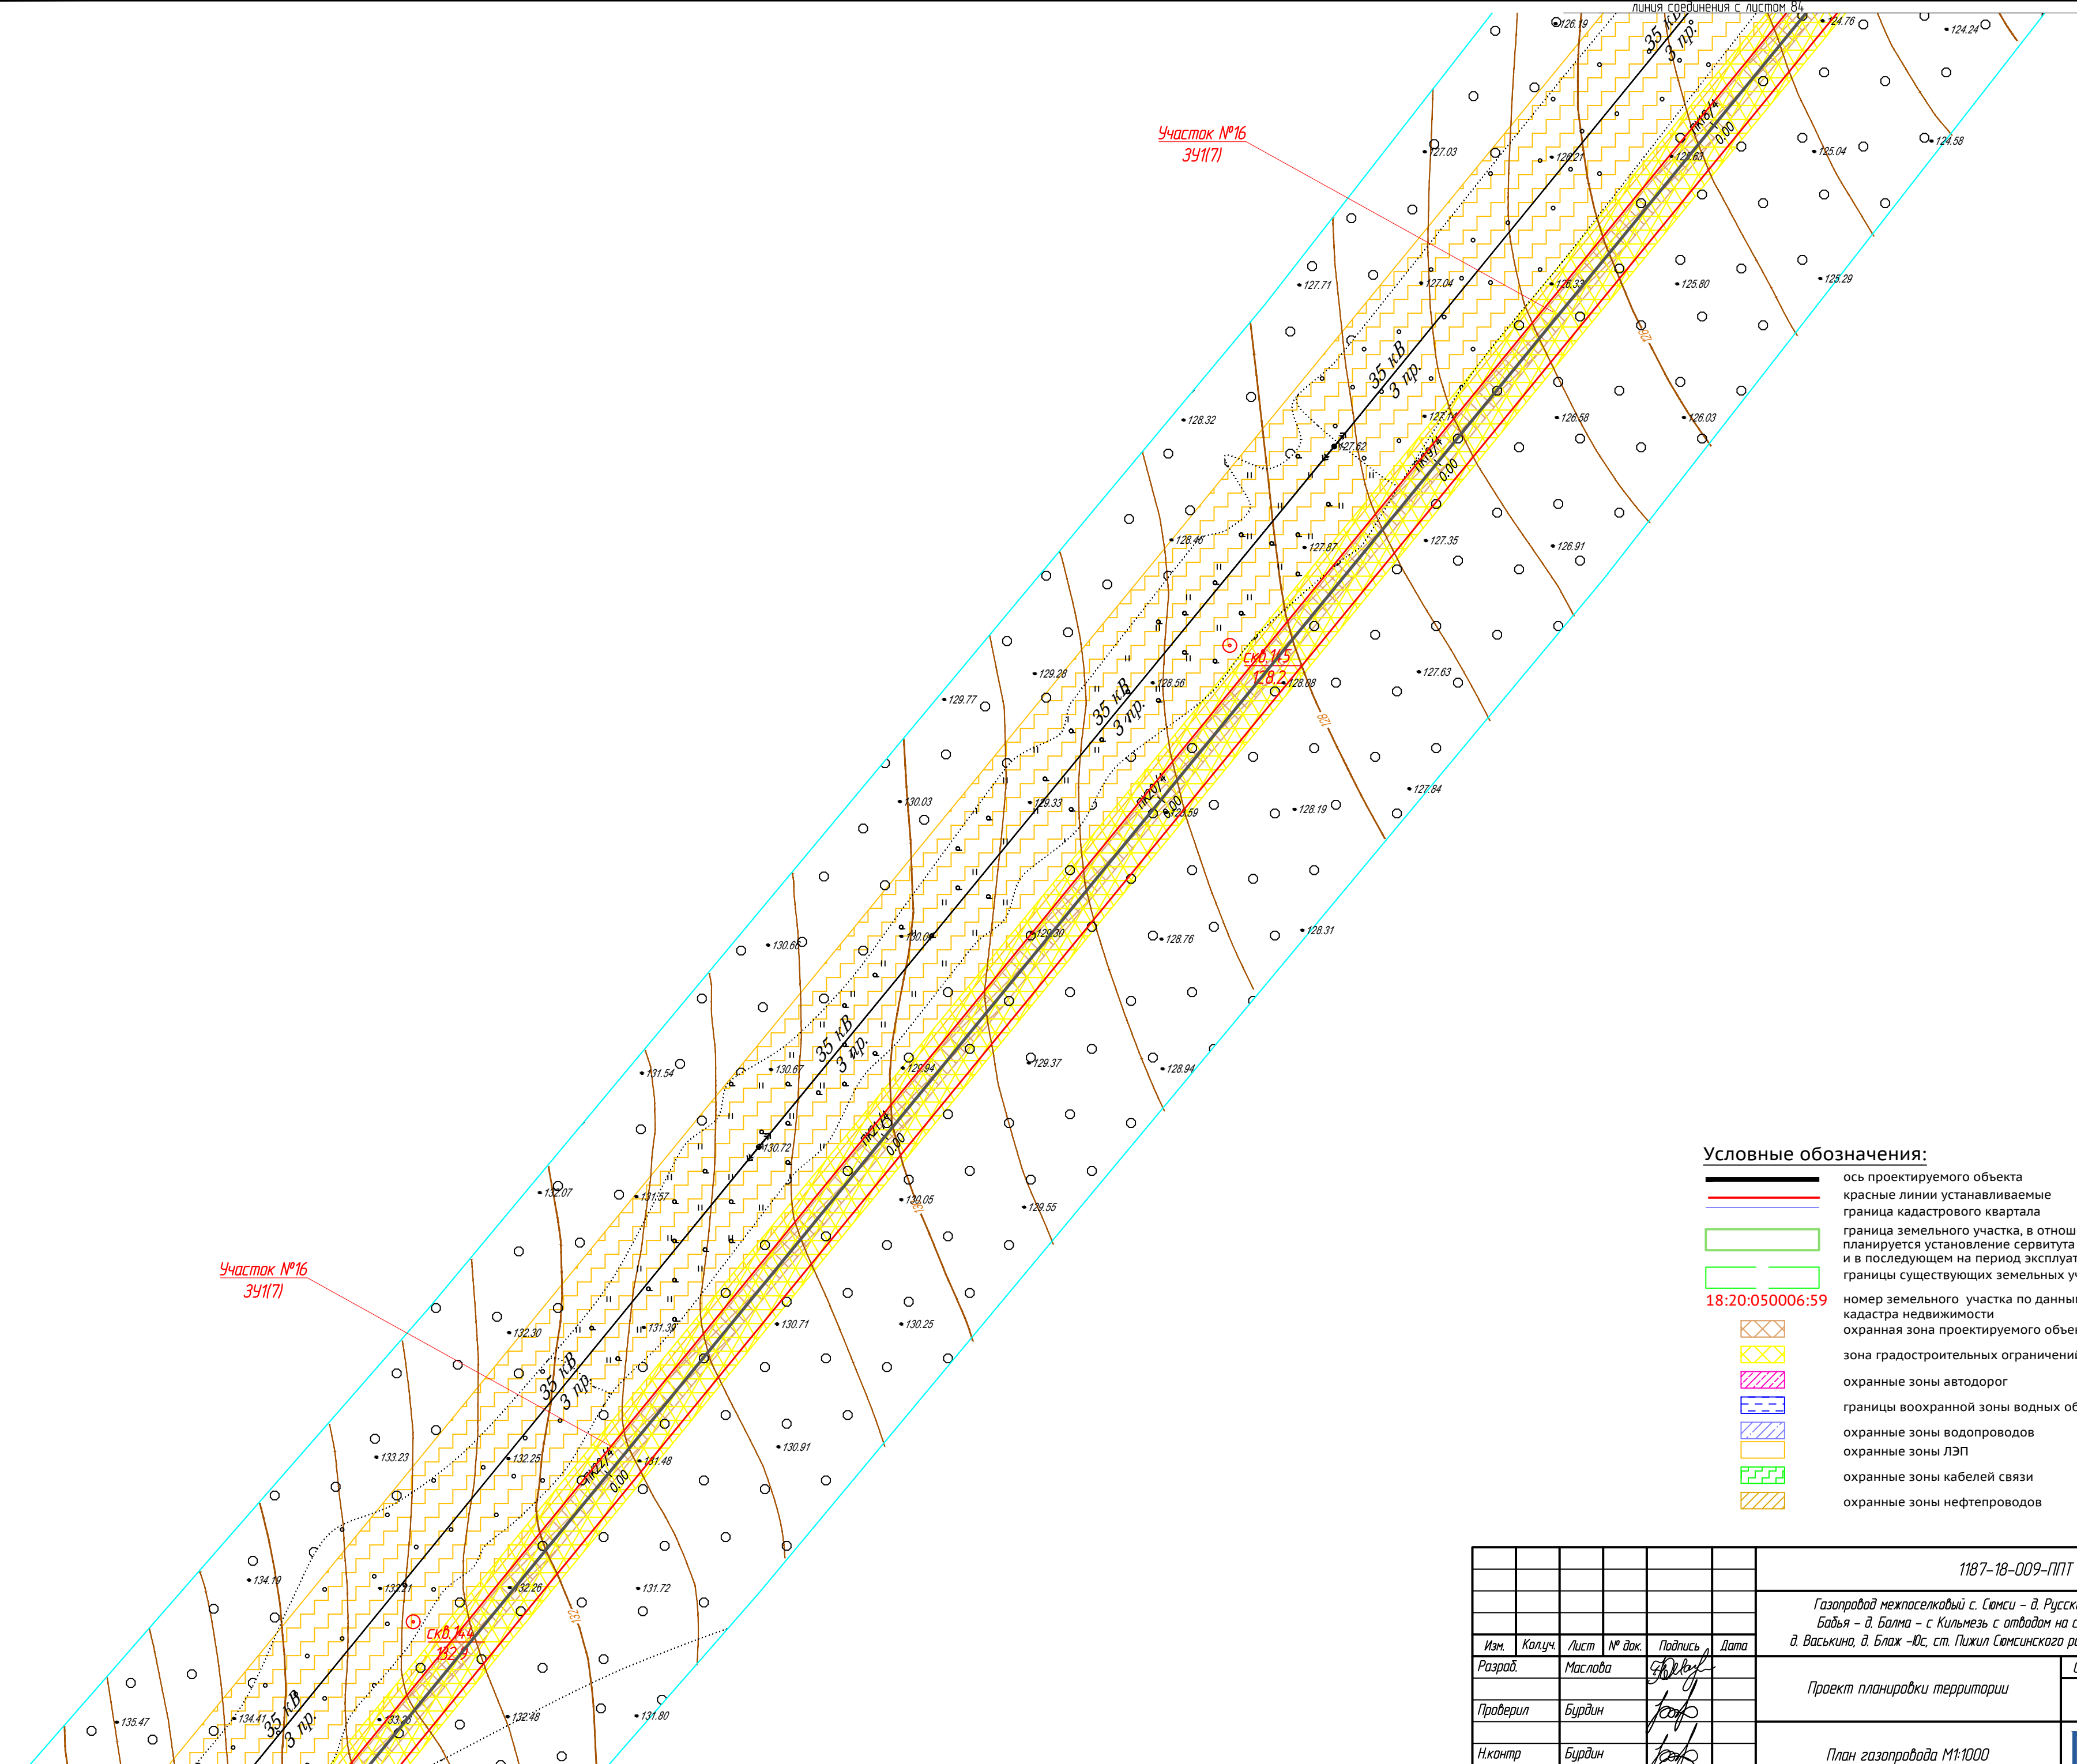
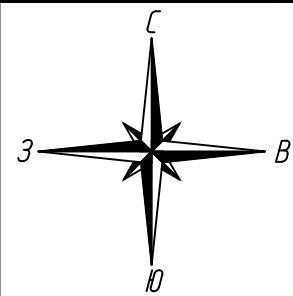


Условные обозначения:

- ось проектируемого объекта
- красные линии устанавливаемые
- граница кадастрового квартала
- граница земельного участка, в отношении которого планируется установление сервитута на период строительства и в последующем на период эксплуатации
- границы существующих земельных участков
- номер земельного участка по данным государственного кадастра недвижимости
- охранная зона проектируемого объекта
- зона градостроительных ограничений
- охранные зоны автодорог
- границы воохранной зоны водных объектов
- охранные зоны водопроводов
- охранные зоны ЛЭП
- охранные зоны кабелей связи
- охранные зоны нефтепроводов

Взам. инб.М	
Подпись и дата	
Инф. И подл.	

						1187-18-009-ППТ			
						Газопровод межпоселковый с. Сюмси - д. Русская Бабыя - д. Удмуртская Бабыя - д. Балма - с. Кильмезь с отводом на с. Муки-Какси, ст. Горек, д. Васькина, д. Блаж -Юс, ст. Пижил Сюмсинского района Удмуртской Республики			
Изм.	Колуч.	Лист	№ док.	Подпись	Дата	Проект планировки территории	Стадия	Лист	Листов
Разраб.	Маслова						П	85	
Проверил	Бурдин					План газопровода М1:1000		РЕГИОН ГАЗ	проектное бюро
Н.контр	Бурдин								
ГИП	Машкин								

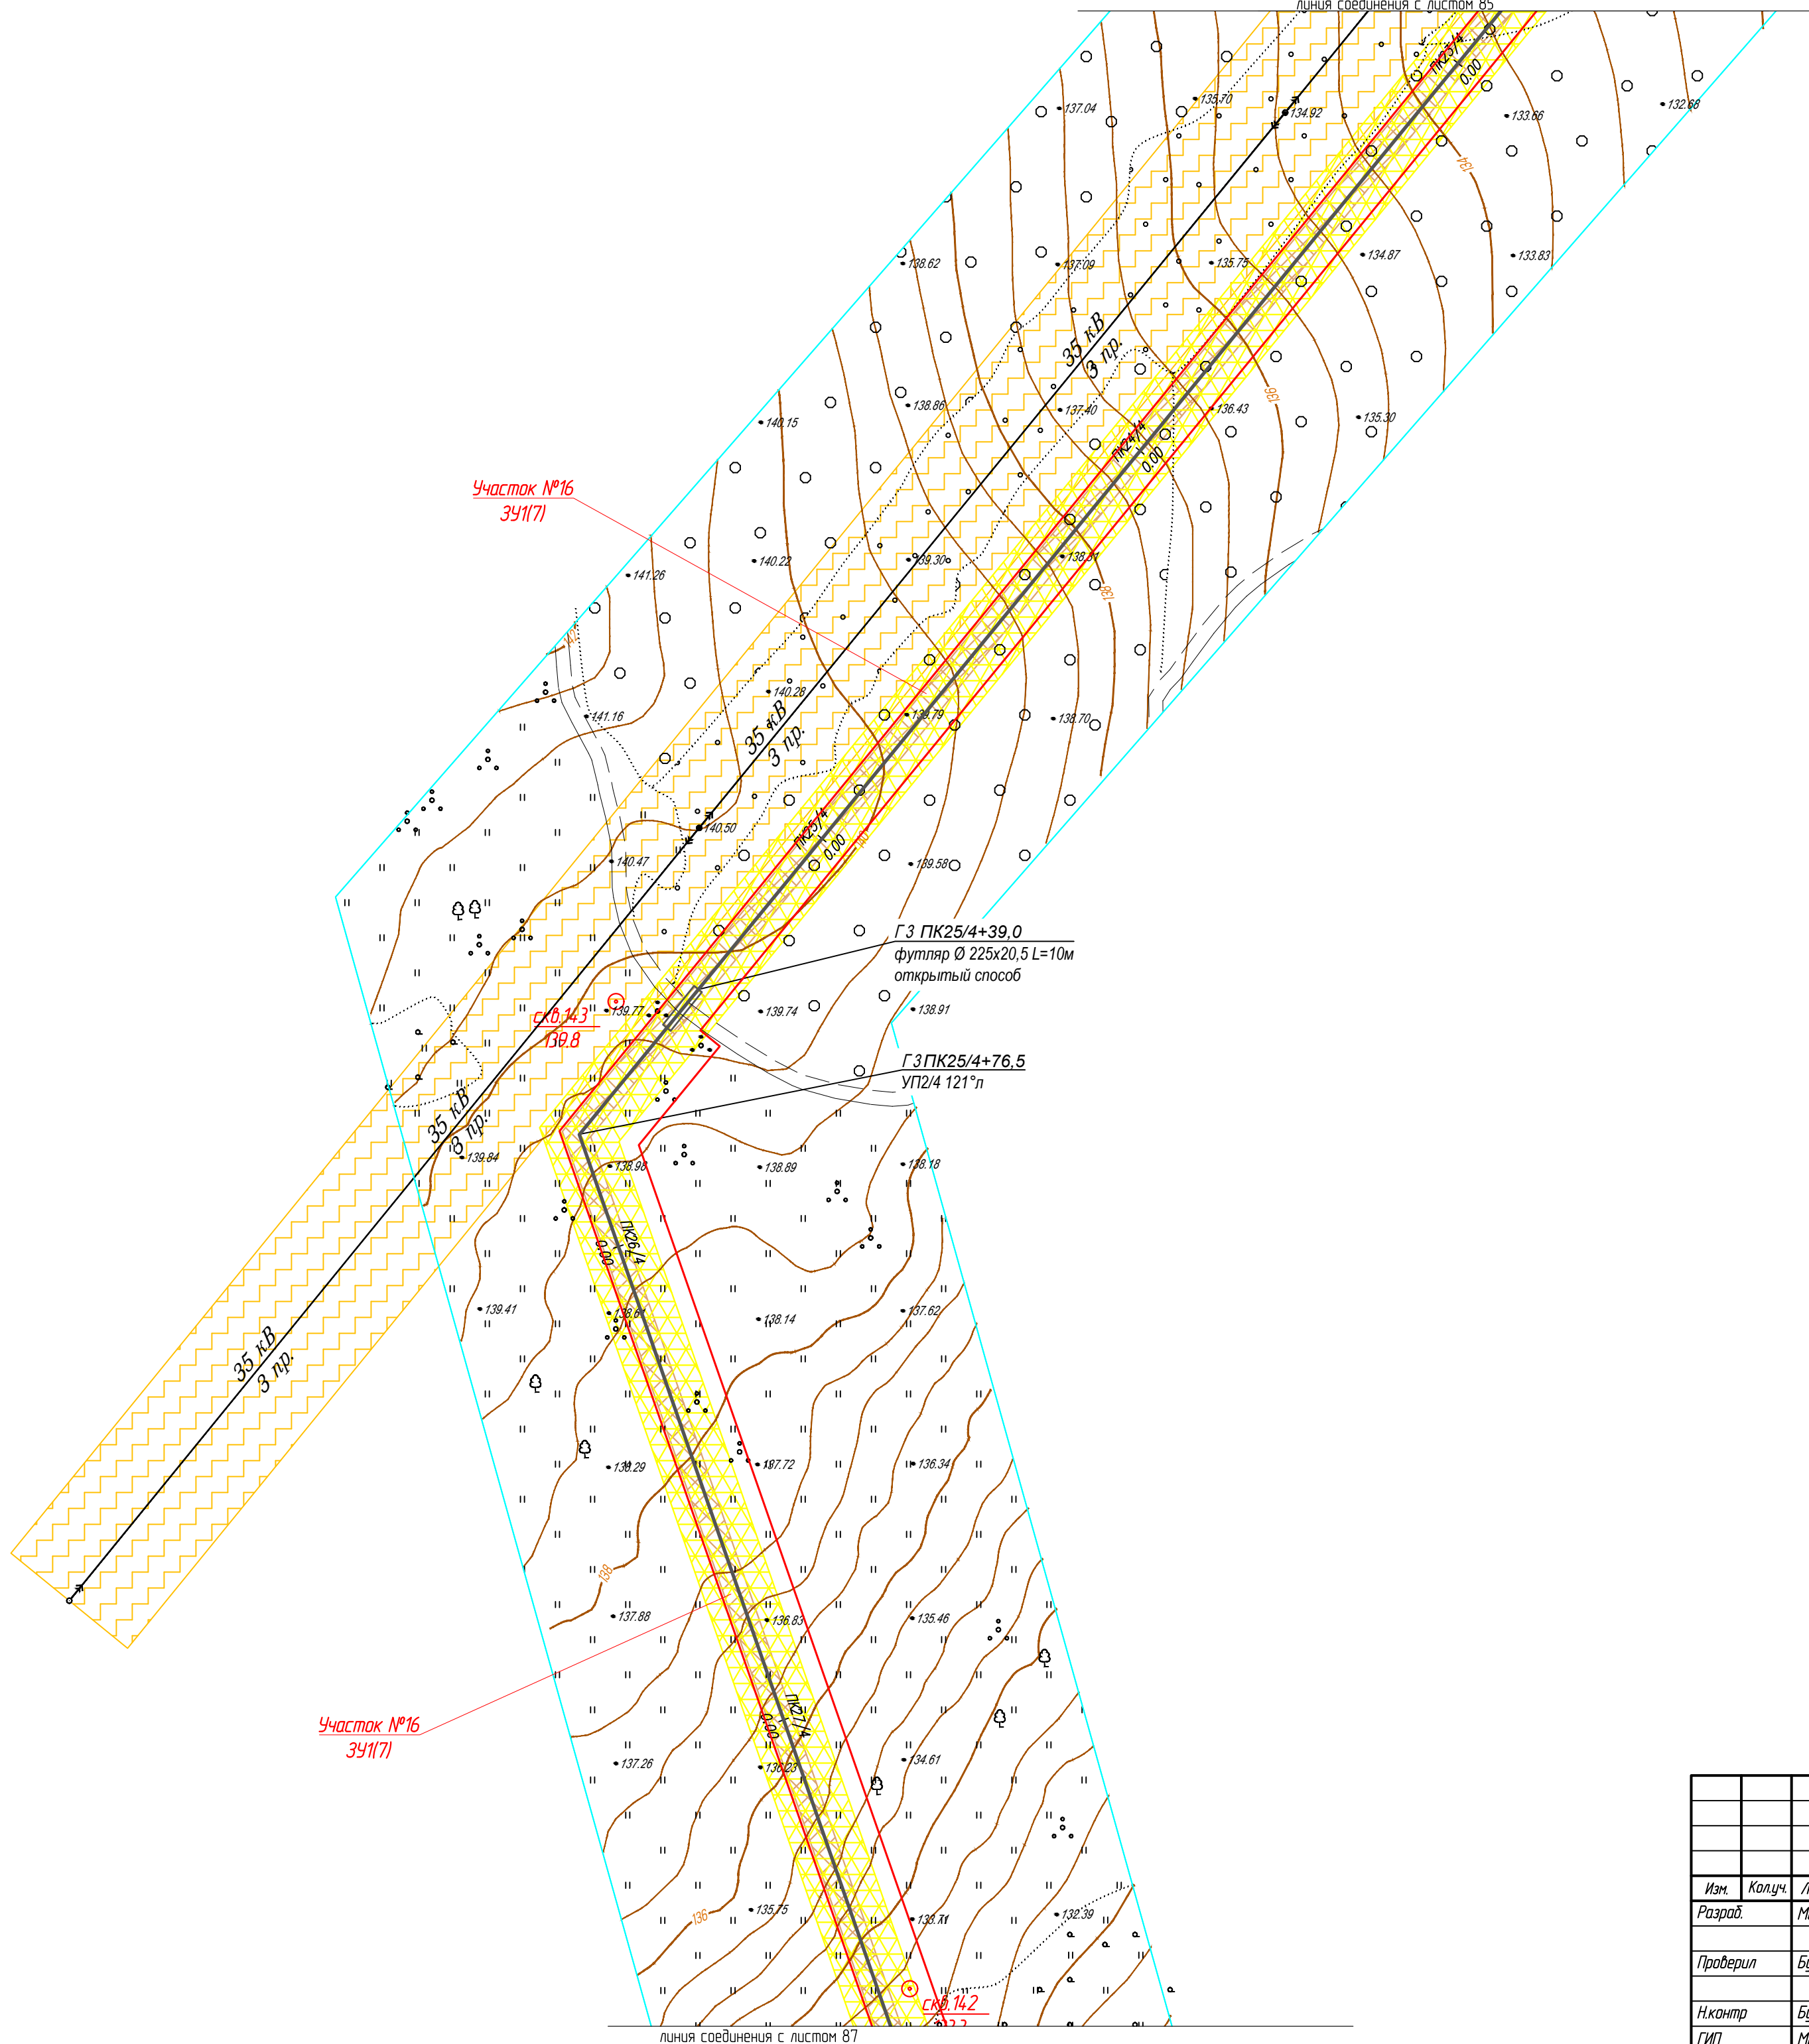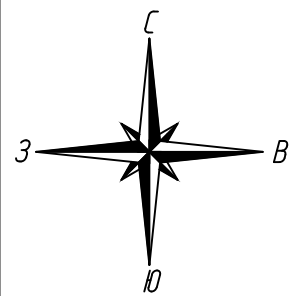


Условные обозначения:

- ось проектируемого объекта
- красные линии устанавливаемые
- граница кадастрового квартала
- граница земельного участка, в отношении которого планируется установление сервитута на период строительства и в последующем на период эксплуатации
- границы существующих земельных участков
- 18:20:050006:59 номер земельного участка по данным государственного кадастра недвижимости
- охранная зона проектируемого объекта
- зона градостроительных ограничений
- охранные зоны автодорог
- границы воохранной зоны водных объектов
- охранные зоны водопроводов
- охранные зоны ЛЭП
- охранные зоны кабелей связи
- охранные зоны нефтепроводов

Взам. инв.М	
Подпись и дата	
Инд. Н. подл.	

						1187-18-009-ППТ			
						Газопровод межпоселковый с. Сямси - д. Русская Бабаья - д. Удмуртская Бабаья - д. Бала - с. Кильмезь с отводом на с. Муки-Какси, ст. Горек, д. Васьякина, д. Блаж -Юс, ст. Пижил Сямсинского района Удмуртской Республики			
Изм.	Колуч.	Лист	№ док.	Подпись	Дата	Проект планировки территории	Стадия	Лист	Листов
Разраб.	Маслова						П	86	
Проверил	Бурдин					План газопровода М1:1000		РЕГИОН ГАЗ	проектное бюро
Н.контр	Бурдин								
ГИП	Машкин								

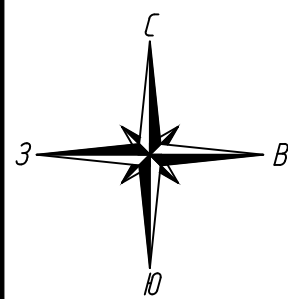

Участок №16
3411(7)

ГЗ ПК28/4+03.05
УПЗ/4 175°п

18:20:074001605

18:20:074001506



Участок №16
3411(7)

Ускв. 14
126,2

Условные обозначения:

- ось проектируемого объекта
- красные линии устанавливаемые
- граница кадастрового квартала
- граница земельного участка, в отношении которого планируется установление сервитута на период строительства и в последующем на период эксплуатации
- границы существующих земельных участков
- номер земельного участка по данным государственного кадастра недвижимости
- охранная зона проектируемого объекта
- зона градостроительных ограничений
- охранные зоны автодорог
- границы воохранной зоны водных объектов
- охранные зоны водопроводов
- охранные зоны ЛЭП
- охранные зоны кабелей связи
- охранные зоны нефтепроводов


						1187-18-009-ППТ			
						Газопровод межпоселковый с. Сямси – д. Русская Бабья – д. Удмуртская Бабья – д. Балма – с. Кильмезь с отводом на с. Муки-Какси, ст. Горек, д. Васькина, д. Блаж –Юс, ст. Пижил Сямсинского района Удмуртской Республики			
Изм.	Колуч.	Лист	№ док.	Подпись	Дата	Проект планировки территории	Стадия	Лист	Листов
Разработ.		Маслова					П	87	
Проверил		Бурдин				План газопровода М1:1000			
Н.контр		Бурдин							
ГИП		Машкин							

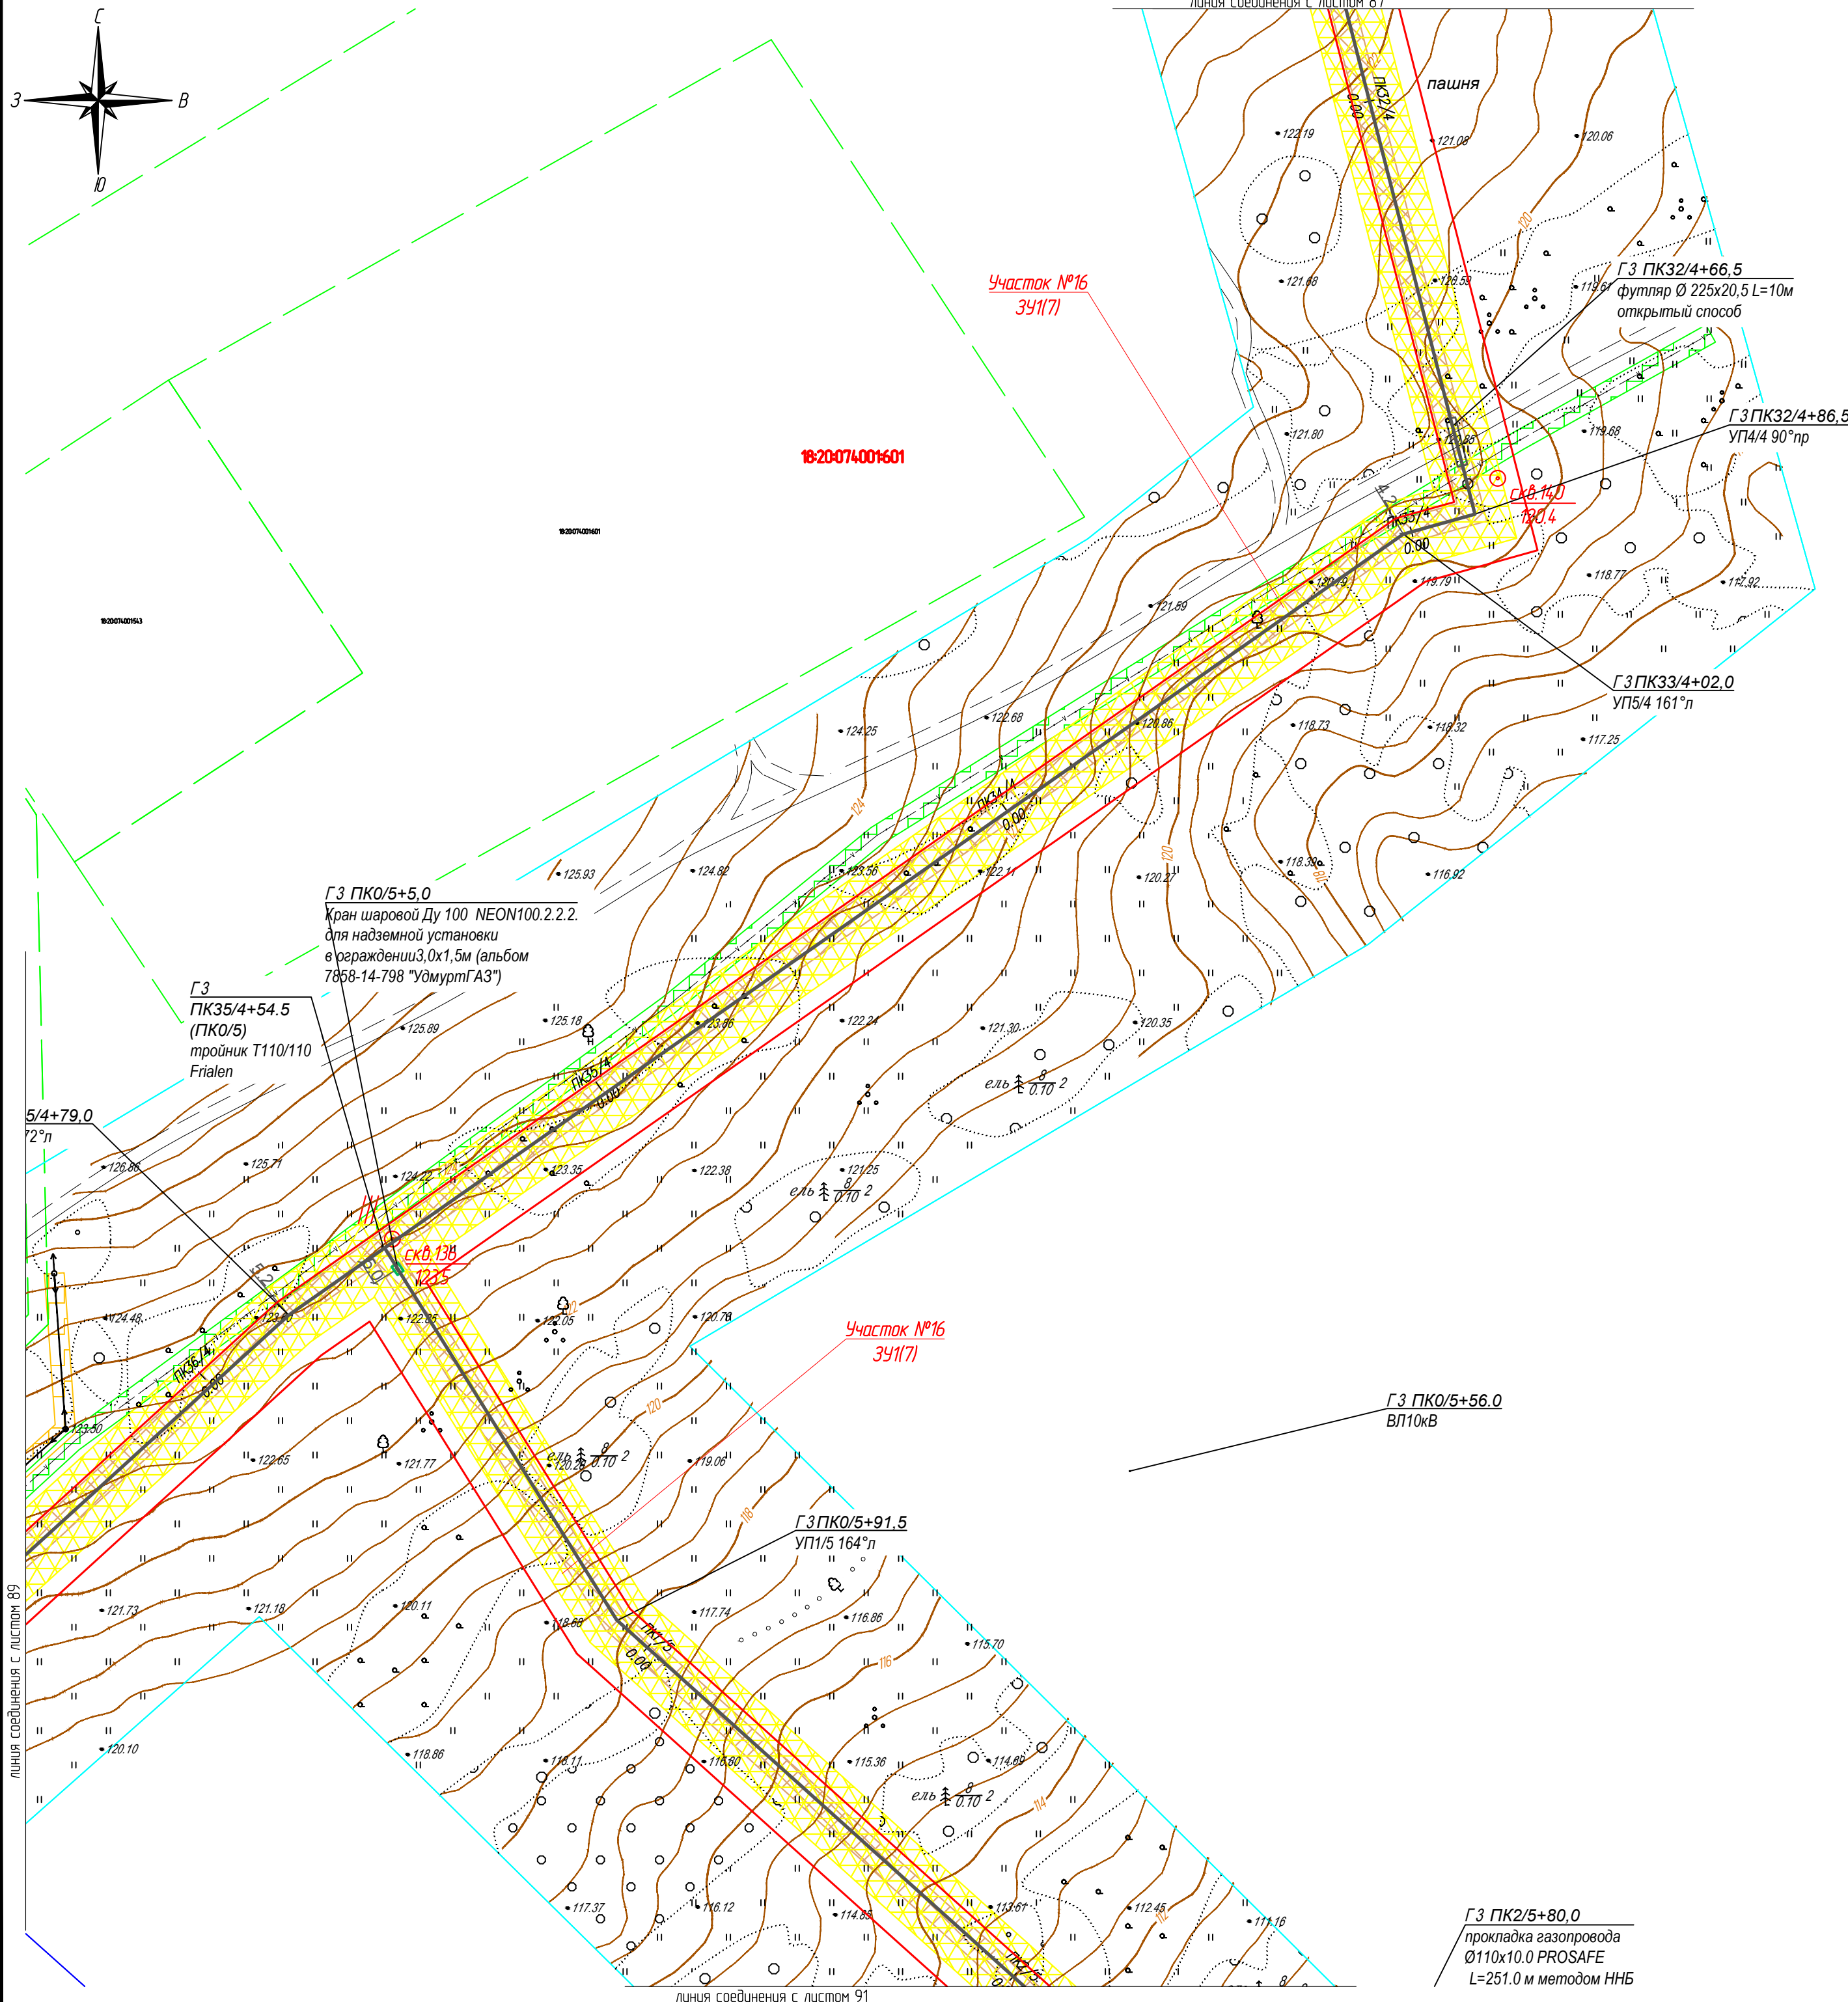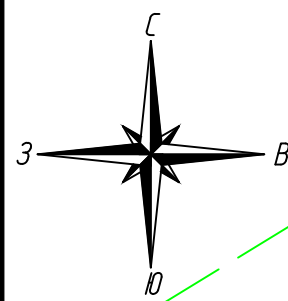

Условные обозначения:

- | | |
|---|--|
|  | ось проектируемого объекта |
|  | красные линии устанавливаемые |
|  | граница кадастрового квартала |
|  | граница земельного участка, в отношении которого планируется установление сервитута на период строительства и в последующем на период эксплуатации |
|  | границы существующих земельных участков |
| 18:20:050006:59 | номер земельного участка по данным государственного кадастра недвижимости |
|  | охранная зона проектируемого объекта |
|  | зона градостроительных ограничений |
|  | охранные зоны автодорог |
|  | границы воохранной зоны водных объектов |
|  | охранные зоны водопроводов |
|  | охранные зоны ЛЭП |
|  | охранные зоны кабелей связи |
|  | охранные зоны нефтепроводов |

--	--	

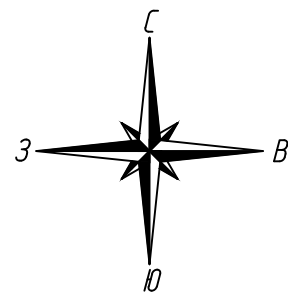

ГЗ ПКЗ
УП6/4 1

Участок №16
391(17)

Участок №26
392(6)



Условные обозначения:


- ось проектируемого объекта
- красные линии устанавливаемые
- граница кадастрового квартала
- граница земельного участка, в отношении которого планируется установление сервитута на период строительства и в последующем на период эксплуатации
- границы существующих земельных участков
- 18:20:050006:59 номер земельного участка по данным государственного кадастра недвижимости
- охранная зона проектируемого объекта
- зона градостроительных ограничений
- охранные зоны автодорог
- границы оохранной зоны водных объектов
- охранные зоны водопроводов
- охранные зоны ЛЭП
- охранные зоны кабелей связи
- охранные зоны нефтепроводов

Взам. инв. №	
Подпись и дата	
Инд. № подл.	

ГЗ ПК42/4+0.0

линия соединения с листом 90

  						1187-18-009-ППТ			
						Газопровод межпоселковый с. Сюмси – д. Русская Бабья – д. Удмуртская Бабья – д. Балма – с. Кильмезь с отводом на с. Муки-Какси, ст. Горек, д. Васькина, д. Блаж –Юс, ст. Пижил Сюмсинского района Удмуртской Республики			
Изм.	Колуч.	Лист	№ док.	Подпись	Дата	Проект планировки территории	Стадия	Лист	Листов
Разраб.	Маслова						П	89	
Проверил	Бурдин					План газопровода М1:1000			
Н.контр	Бурдин								
ГИП	Машкин								

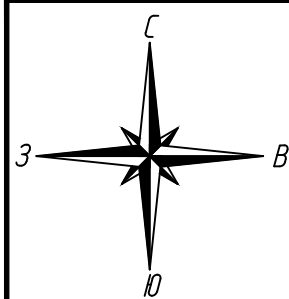

с. Муки - Какси
ПГБ.Venio.C.10.P.P.HC.Y.OY.T1-BM
(пр-во ЭПО "СИГНАЛ")
с регулятором Venio-B-H-3 и
РДСК-50БМ

ГЗ ПК42/4+31.0
переход 110/100 ПЭ/см

ГЗ ПК42/4+33.0
Выход из земли
Ø108x4.0

18:20:03600113

Участок №26
392(6)


18:20:036001400

с. Муки-Какси


Условные обозначения:



- ось проектируемого объекта
- красные линии устанавливаемые
- граница кадастрового квартала
- граница земельного участка, в отношении которого планируется установление сервитута на период строительства и в последующем на период эксплуатации
- границы существующих земельных участков
- номер земельного участка по данным государственного кадастра недвижимости
- охранная зона проектируемого объекта
- зона градостроительных ограничений
- охранные зоны автодорог
- границы воохранной зоны водных объектов
- охранные зоны водопроводов
- охранные зоны ЛЭП
- охранные зоны кабелей связи
- охранные зоны нефтепроводов

						1187-18-009-ППТ			
						Газопровод межпоселковый с. Сямси - д. Русская Бабья - д. Удмуртская Бабья - д. Балма - с Кильмезь с отводом на с. Муки-Какси, ст. Горек, д. Васькина, д. Блаж -Юс, ст. Пижил Сямсинского района Удмуртской Республики			
Изм.	Колуч.	Лист	№ док.	Подпись	Дата	Проект планировки территории	Стадия	Лист	Листов
Разработ.	Маслова						П	90	
Проверил	Бурдин					План газопровода М1:1000	 РЕГИОН ГАЗ проектное бюро		
Н.контр	Бурдин								
ГИП	Машкин								

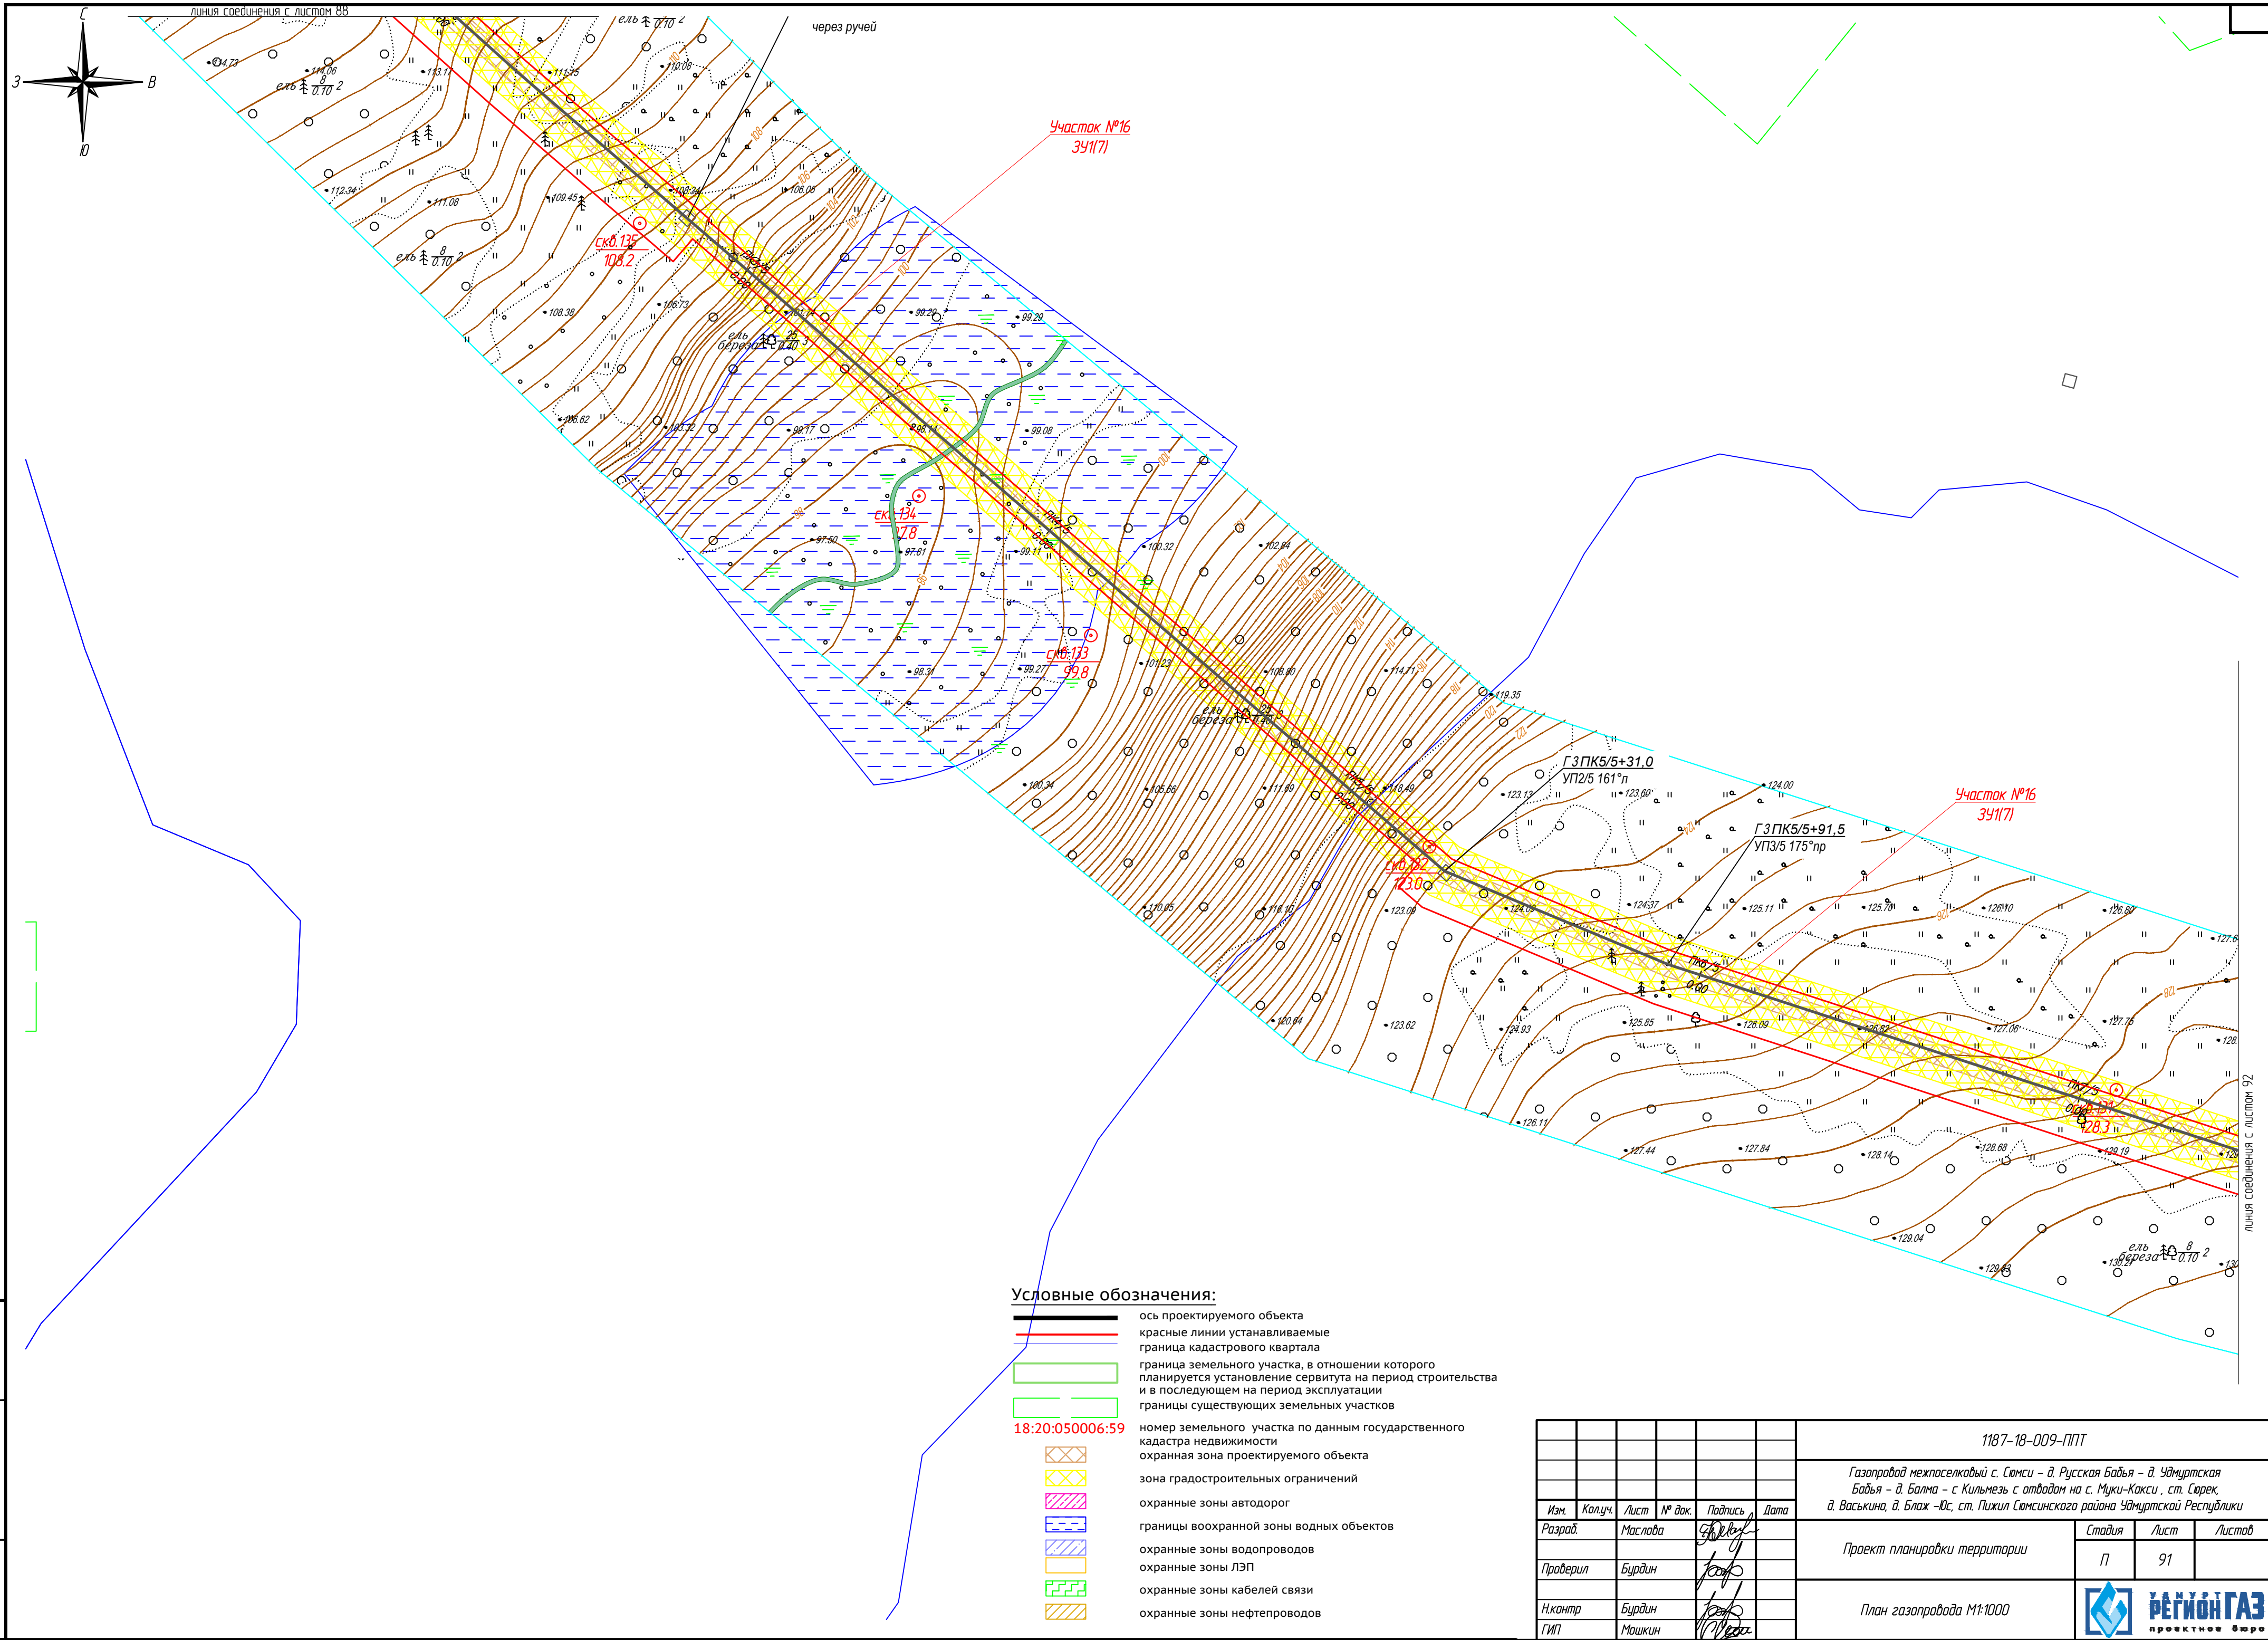



Инф. N подл.	Подпись и дата	Взам. инф. N

 						1187-18-009-ППТ			
						Газопровод межпоселковый с. Сямси – д. Русская Бабья – д. Удмуртская Бабья – д. Балам – с. Кильмезь с отводом на с. Муки-Какси, ст. Свирек, д. Васьякина, д. Блаж –Юс, ст. Пухил Сямсинского района Удмуртской Республики			
Изм.	Колуч.	Лист	№ док.	Подпись	Дата				
Разработ.	Маслова					Проект планировки территории	Стадия	Лист	Листов
							П	91	
Проверил	Бурдин					План газопровода М1:1000		РЕГИОН ГАЗ	проектное бюро
Н.контр	Бурдин								
ГИП	Машкин								

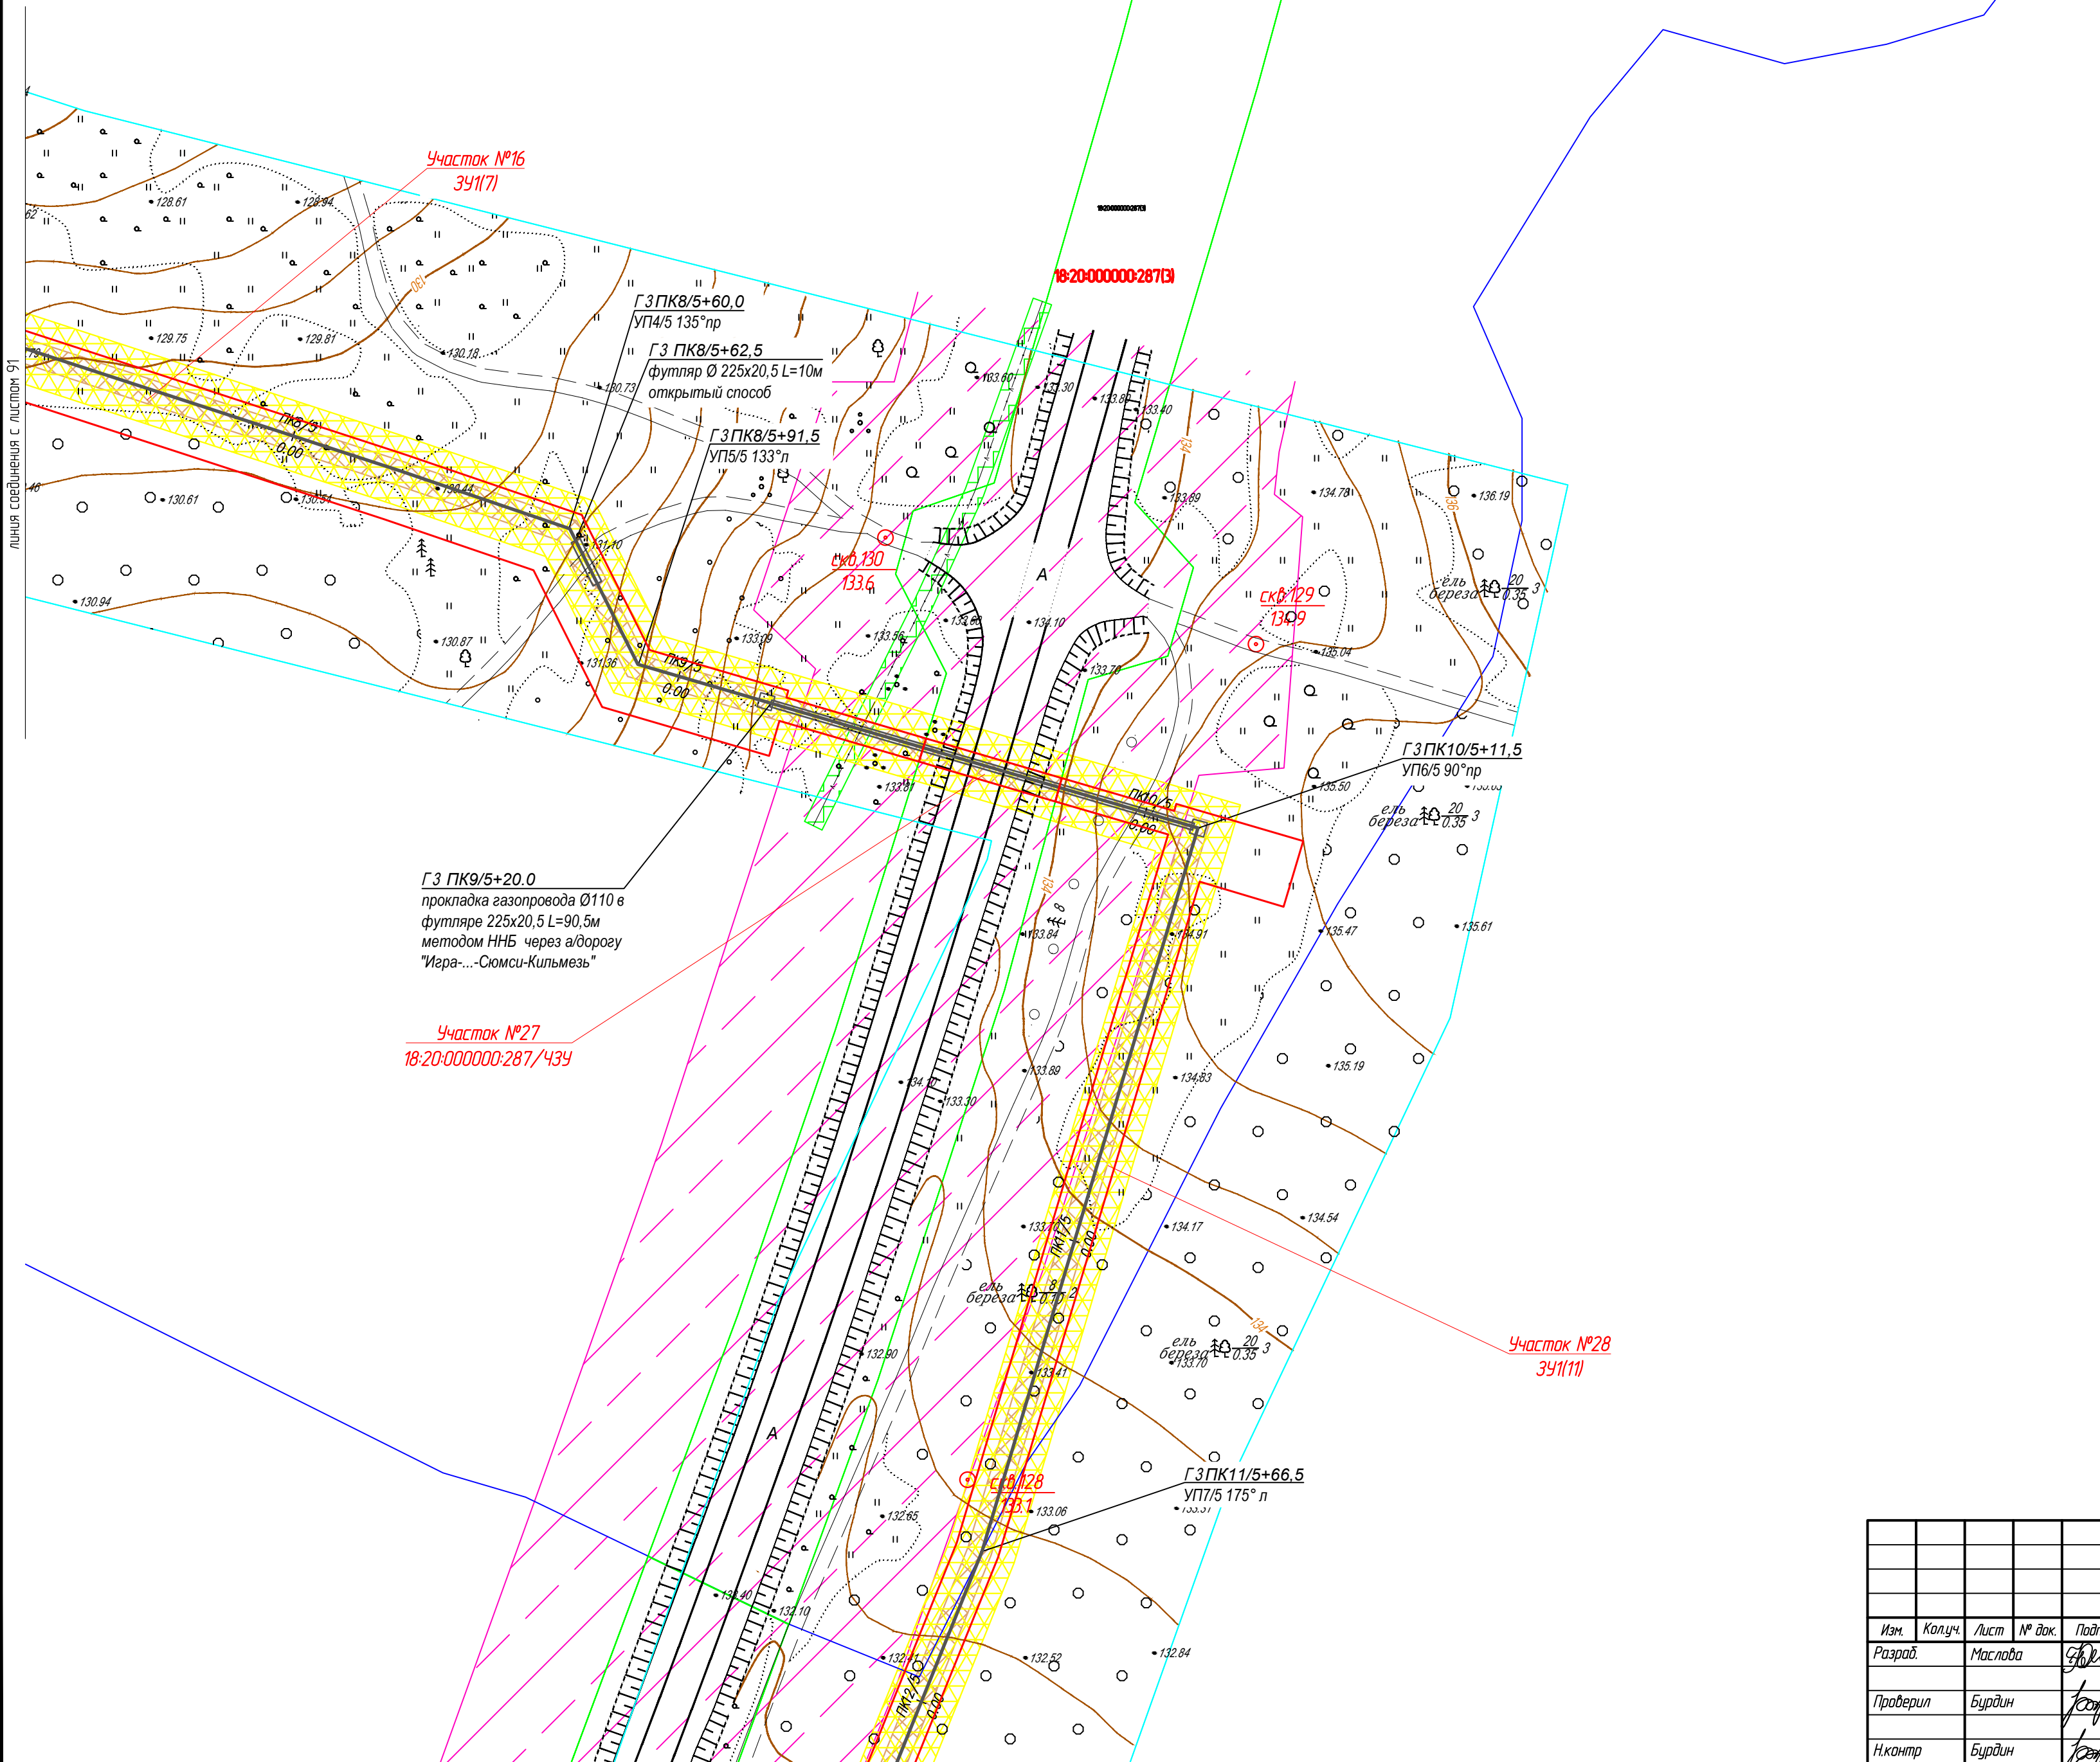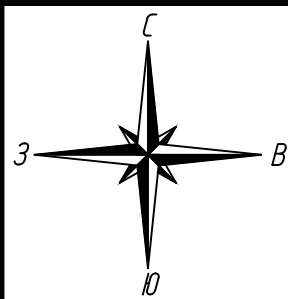

- Условные обозначения:**
- ось проектируемого объекта
 - красные линии устанавливаемые
 - граница кадастрового квартала
 - граница земельного участка, в отношении которого планируется установление сервитута на период строительства и в последующем на период эксплуатации
 - границы существующих земельных участков
 - номер земельного участка по данным государственного кадастра недвижимости
 - охранная зона проектируемого объекта
 - зона градостроительных ограничений
 - охранные зоны автодорог
 - границы воохранной зоны водных объектов
 - охранные зоны водопроводов
 - охранные зоны ЛЭП
 - охранные зоны кабелей связи
 - охранные зоны нефтепроводов

 						1187-18-009-ППТ			
						Газопровод межпоселковый с. Сюмси - д. Русская Бабыя - д. Удмуртская Бабыя - д. Балма - с. Кильмезь с отводом на с. Муки-Какси, ст. Горек, д. Васьякина, д. Блаж -Юс, ст. Пижил Сюмсинского района Удмуртской Республики			
Изм.	Колуч.	Лист	№ док.	Подпись	Дата	Проект планировки территории	Стадия	Лист	Листов
Разраб.	Маслова						П	92	
Проверил	Бурдин					План газопровода М1:1000	 РЕГИОН ГАЗ проектное бюро		
Н.контр	Бурдин								
ГИП	Машкин								

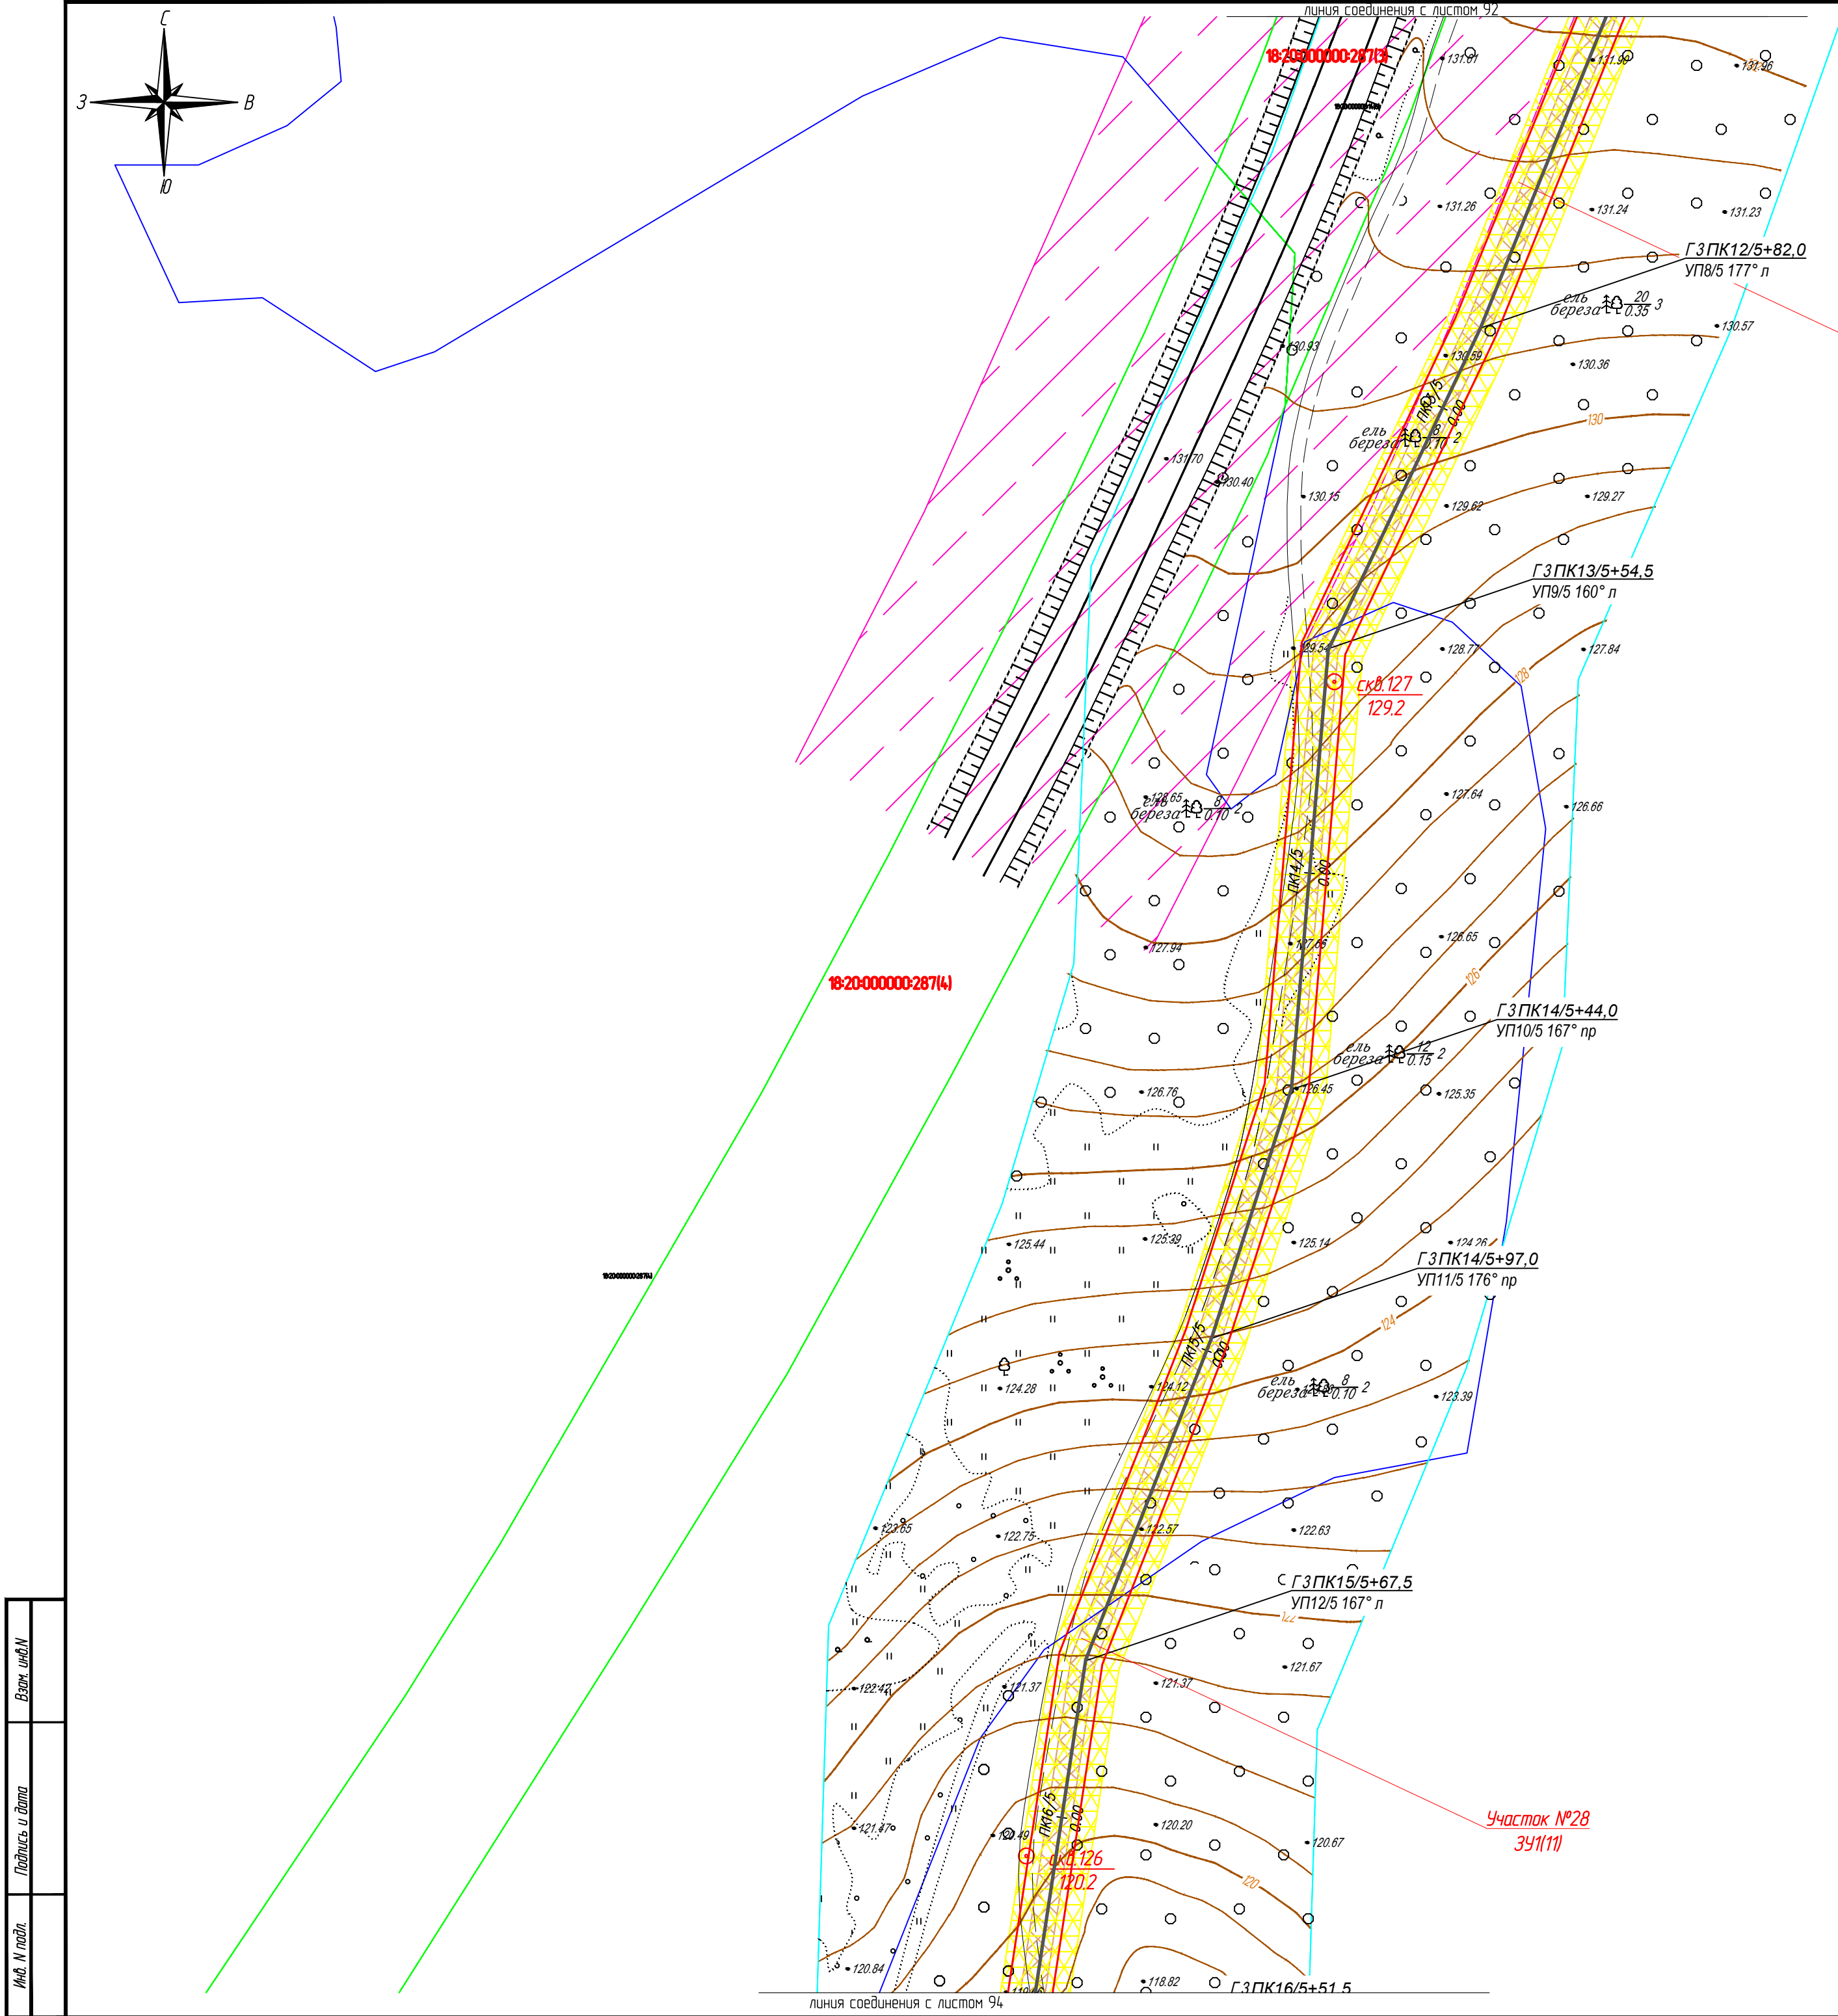


Участок №28
3У1(11)



Участок №28
3У1(11)

Условные обозначения:

- ось проектируемого объекта
- красные линии устанавливаемые
- граница кадастрового квартала
- граница земельного участка, в отношении которого планируется установление сервитута на период строительства и в последующем на период эксплуатации
- границы существующих земельных участков
- номер земельного участка по данным государственного кадастра недвижимости
- охранная зона проектируемого объекта
- зона градостроительных ограничений
- охранные зоны автодорог
- границы оохранной зоны водных объектов
- охранные зоны водопроводов
- охранные зоны ЛЭП
- охранные зоны кабелей связи
- охранные зоны нефтепроводов


						1187-18-009-ППТ			
						Газопровод межпоселковый с. Сюмси - д. Русская Бабья - д. Удмуртская Бабья - д. Балма - с Кильмезь с отводом на с. Муки-Какси, ст. Горек, д. Васькина, д. Блаж -Юс, ст. Пижил Сюмсинского района Удмуртской Республики			
Изм.	Колуч.	Лист	№ док.	Подпись	Дата	Проект планировки территории	Стадия	Лист	Листов
Разработ.	Маслова						П	93	
Проверил	Бурдин					План газопровода М1:1000	 РЕГИОН ГАЗ проектное бюро		
Н.контр.	Бурдин								
ГИП	Машкин								


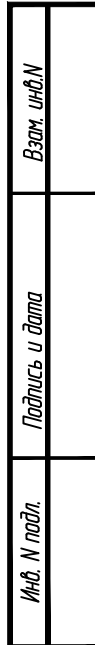


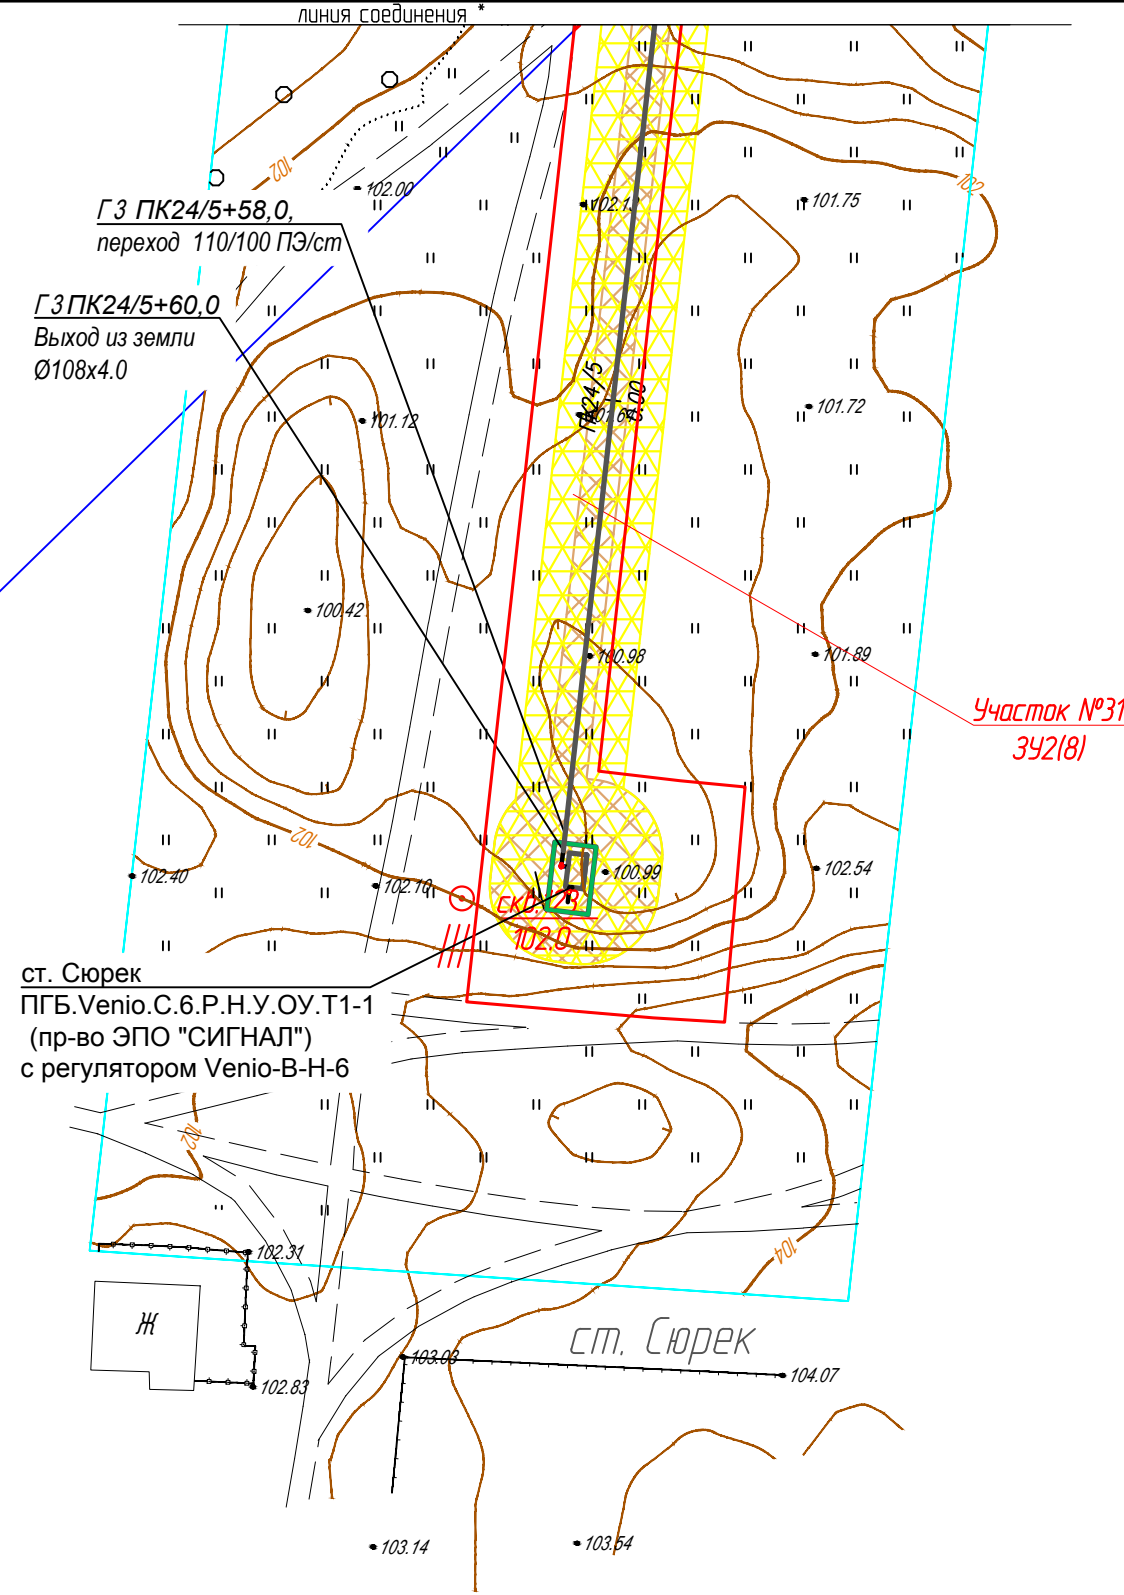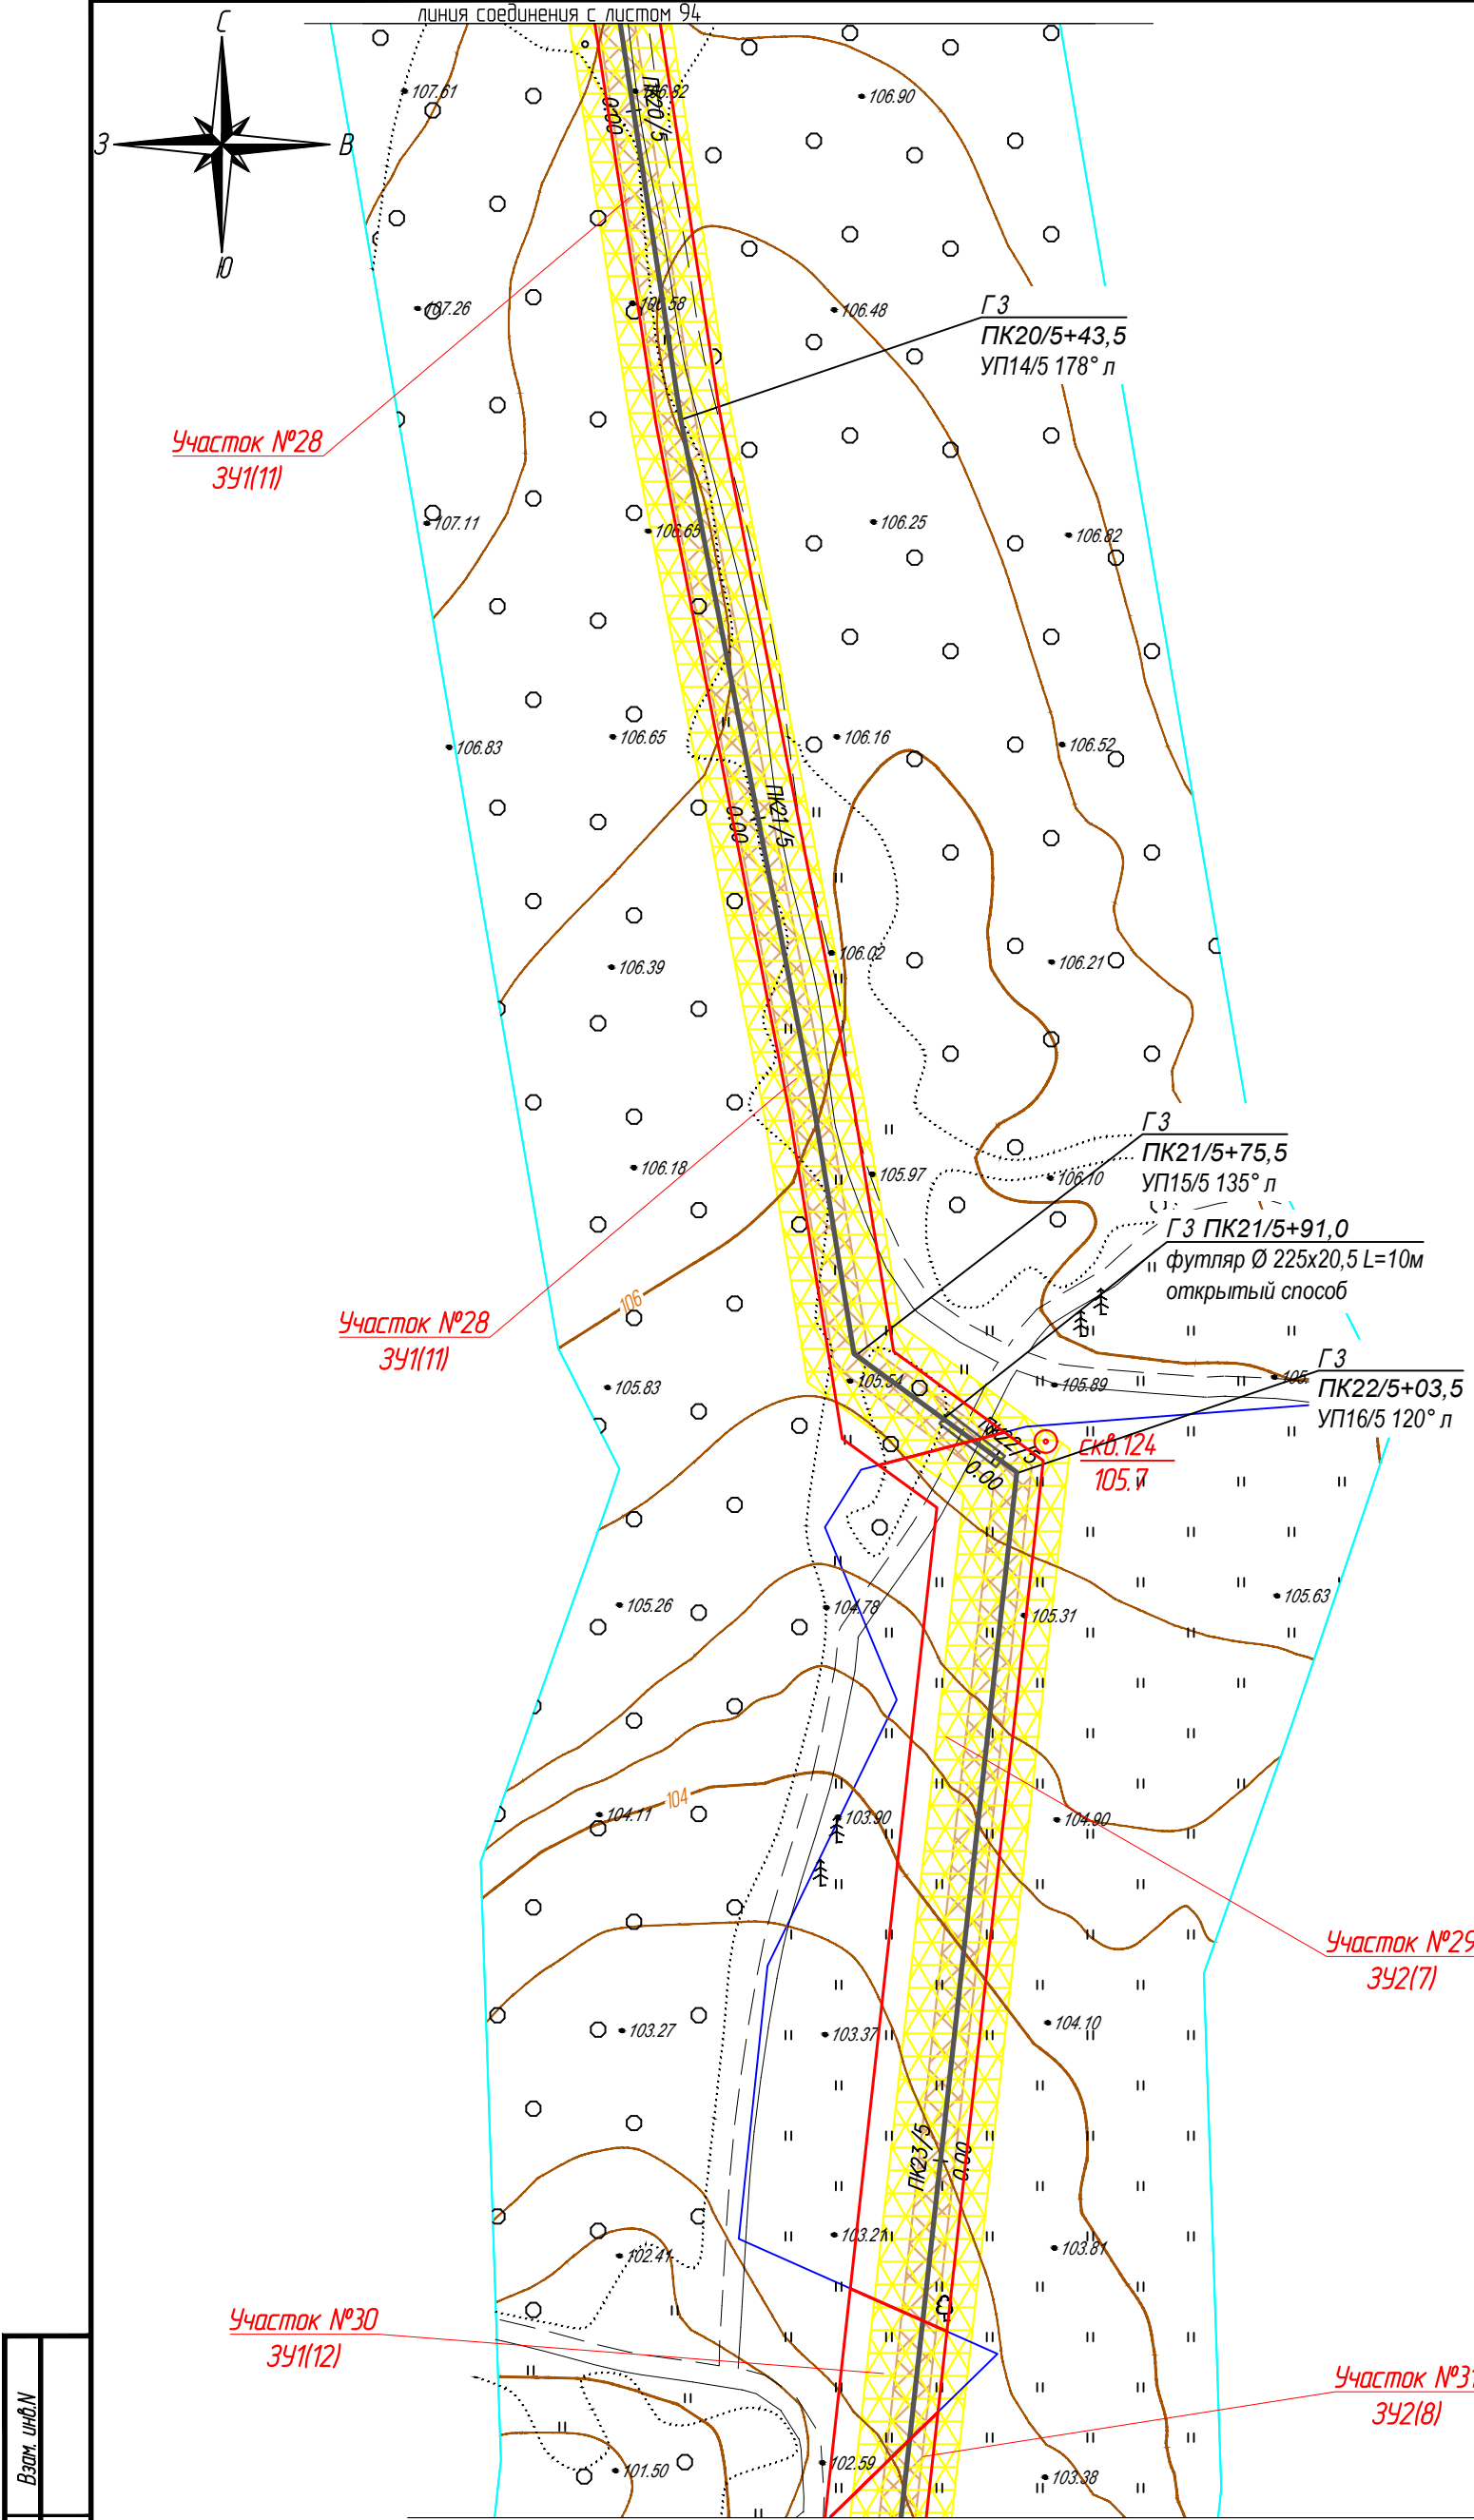

- Условные обозначения:
- ось проектируемого объекта
 - красные линии устанавливаемые
 - граница кадастрового квартала
 - граница земельного участка, в отношении которого планируется установление сервитута на период строительства и в последующем на период эксплуатации
 - границы существующих земельных участков
 - номер земельного участка по данным государственного кадастра недвижимости
 - охранная зона проектируемого объекта
 - зона градостроительных ограничений
 - охранные зоны автодорог
 - границы оохранной зоны водных объектов
 - охранные зоны водопроводов
 - охранные зоны ЛЭП
 - охранные зоны кабелей связи
 - охранные зоны нефтепроводов

Взам. инб.И	
Подпись и дата	
Инф. и подл.	

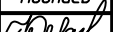
						1187-18-009-ППТ			
						Газопровод межпоселковый с. Сюмси - д. Русская Бабья - д. Удмуртская Бабья - д. Балма - с. Кильмезь с отводом на с. Муки-Какси, ст. Сюрёк, д. Васьякина, д. Блаж -Юс, ст. Пижил Сюмсинского района Удмуртской Республики			
Изм.	Колуч.	Лист	№ док.	Подпись	Дата	Проект планировки территории	Стадия	Лист	Листов
Разработ.	Маслова						П	95	
Проверил	Бурдин					План газопровода М1:1000		РЕЙМОНГАЗ	проектное бюро
Н.контр	Бурдин								
ГИП	Машкин								

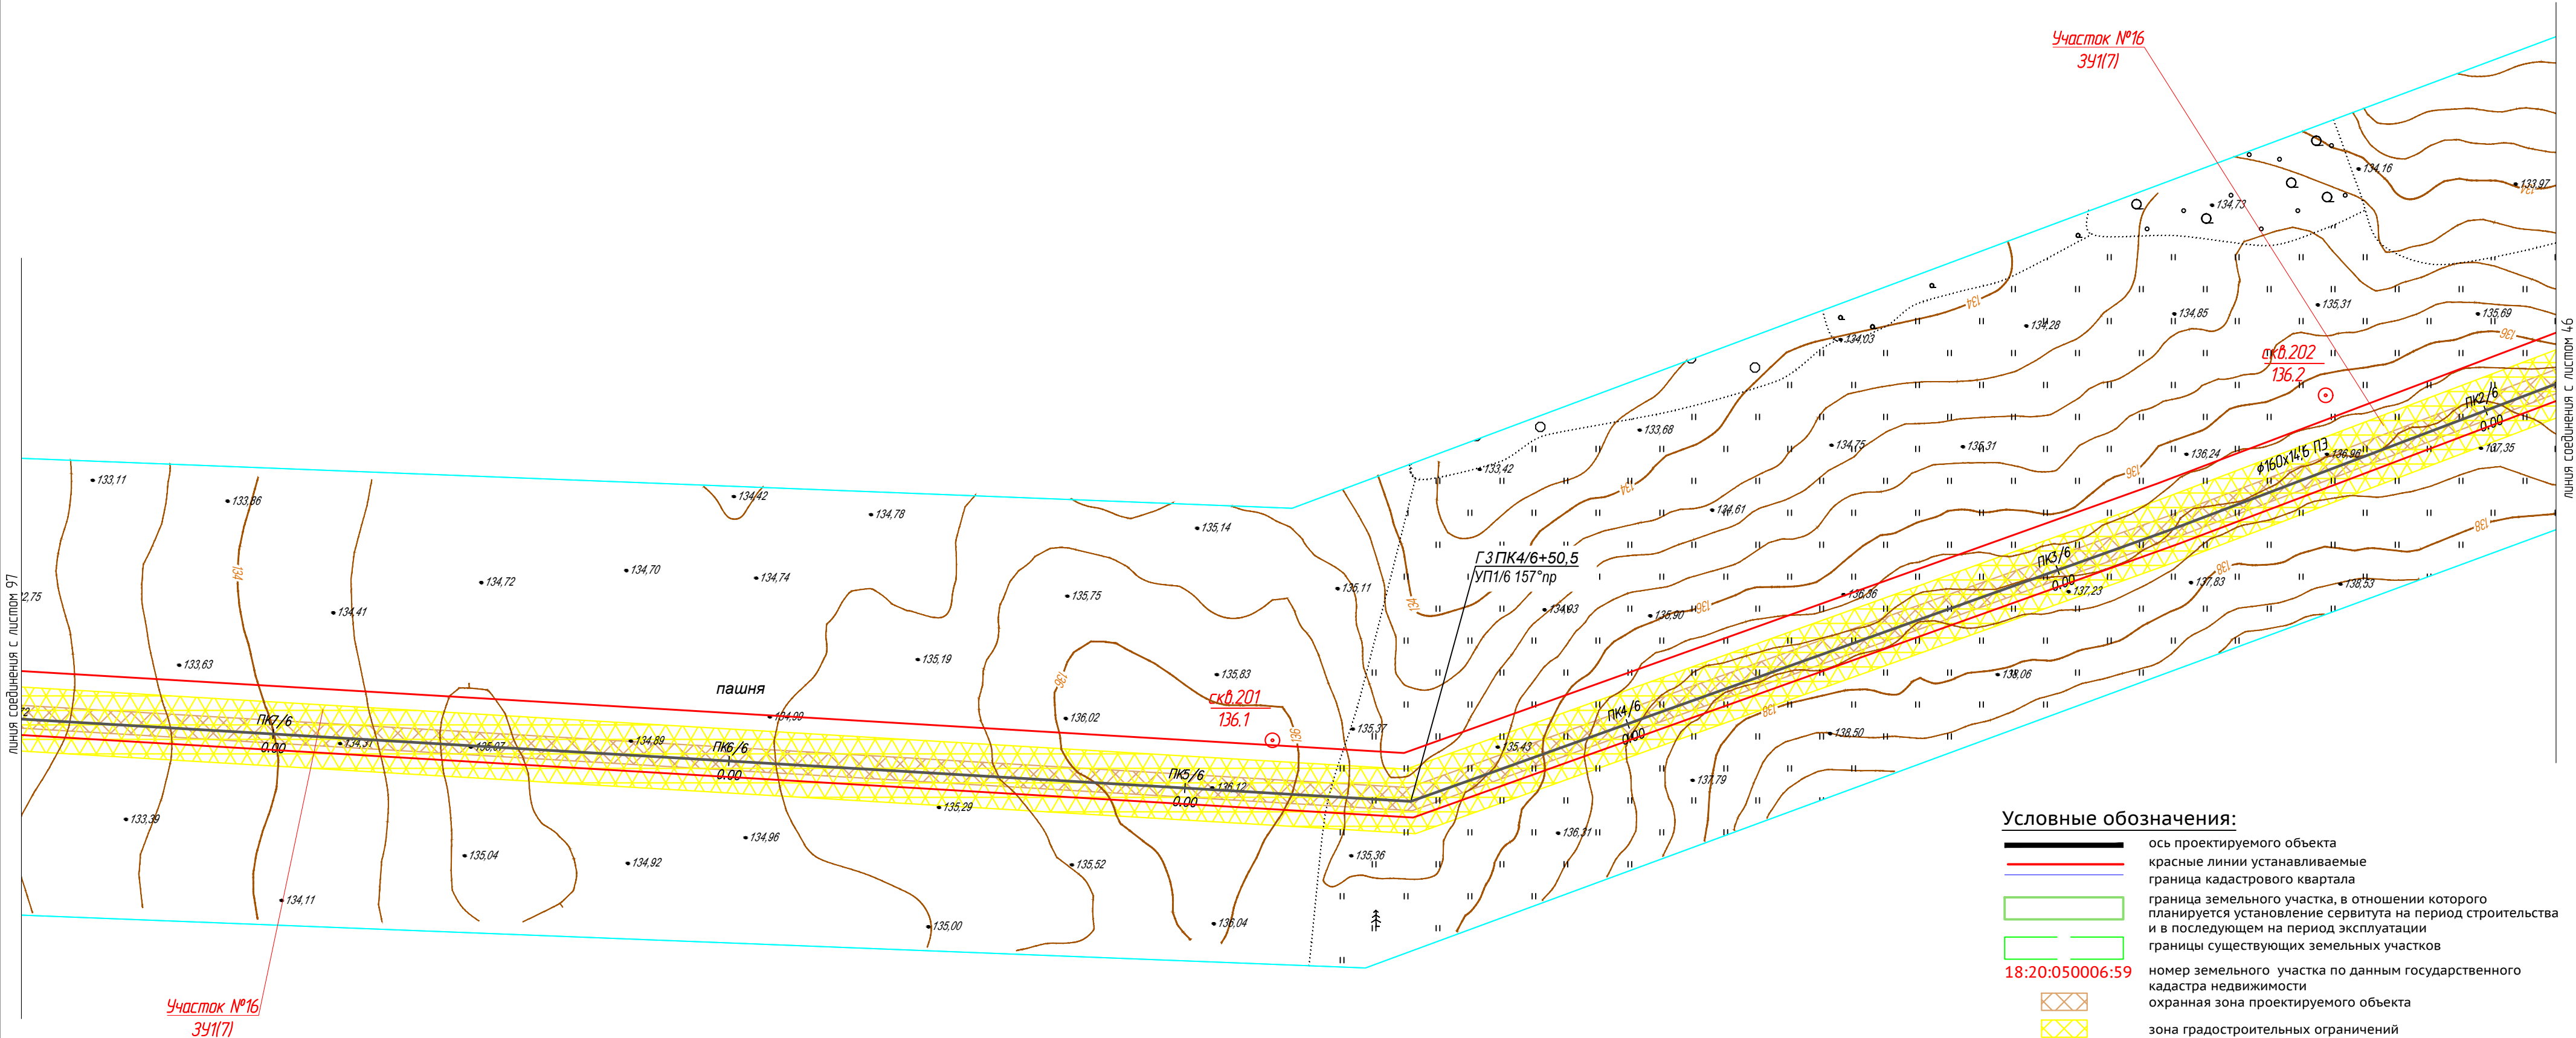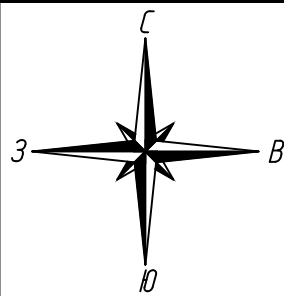

- Условные обозначения:**
- ось проектируемого объекта
 - красные линии устанавливаемые
 - граница кадастрового квартала
 - граница земельного участка, в отношении которого планируется установление сервитута на период строительства и в последующем на период эксплуатации
 - границы существующих земельных участков
 - 18:20:050006:59 номер земельного участка по данным государственного кадастра недвижимости
 - охранная зона проектируемого объекта
 - зона градостроительных ограничений
 - охранные зоны автодорог
 - границы оохранной зоны водных объектов
 - охранные зоны водопроводов
 - охранные зоны ЛЭП
 - охранные зоны кабелей связи
 - охранные зоны нефтепроводов

Взам. инв.М	
Подпись и дата	
Инв. № подл.	

						1187-18-009-ППТ			
						Газопровод межпоселковый с. Сюмси – д. Русская Баба – д. Удмуртская Баба – д. Балта – с. Кильмезь с отводами на с. Муки-Какси, ст. Свирек, д. Васьякина, д. Блаж –Юс, ст. Пижил Сюмсинского района Удмуртской Республики			
Изм.	Колуч.	Лист	№ док.	Подпись	Дата	Проект планировки территории	Стадия	Лист	Листов
Разработ.	Маслова						П	96	
Проверил	Бурдин					План газопровода М1:1000		РЕГИОН ГАЗ	проектное бюро
Н.контр.	Бурдин								
ГИП	Машкин								

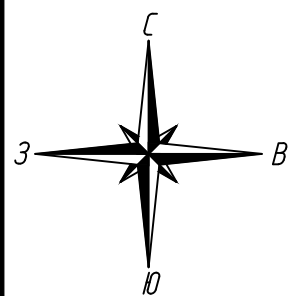

18:20:074001552

14/6+36,5;
±76,0; ПК15/6+0,0
Ø 225x20,5 L=10,0м
открытый способ

Участок №16
391(7)

ГЗ ПК12/6+94,0;
ПК13/6+15,5
футляр Ø 225x20,5 L=10,0м
открытый способ

ГЗ ПК12/6+86,5
(ПК0/7)
тройник 160/160 ПЭ

ГЗ ПК12/6+67,0
УП4.1/6 169°л

ГЗ ПК12/6
Ø 160x14,6

ГЗ ПК0/7+05,0
футляр Ø 225x20,5 L=12,0м
открытый способ

ГЗ ПК0/7+33,0
Кран шаровой Ду 100 NEON100.2.2.2.
для надземной установки
в ограждении 3,0x1,5м
(альбом 7858-14-798 "УдмуртГАЗ")

ГЗ ПК0/7+3,0;
ПК0/7+7,0

Условные обозначения:

- ось проектируемого объекта
- красные линии устанавливаемые
- граница кадастрового квартала
- граница земельного участка, в отношении которого планируется установление сервитута на период строительства и в последующем на период эксплуатации
- границы существующих земельных участков
- номер земельного участка по данным государственного кадастра недвижимости
- охранная зона проектируемого объекта
- зона градостроительных ограничений
- охранные зоны автодорог
- границы оохранной зоны водных объектов
- охранные зоны водопроводов
- охранные зоны ЛЭП
- охранные зоны кабелей связи
- охранные зоны нефтепроводов

Участок №16
391(7)


1187-18-009-ППТ

Газопровод межпоселковый с. Сюмси - д. Русская Баба - д. Удмуртская Баба - д. Балма - с. Кильмезь с отводом на с. Муки-Какси, ст. Горек, д. Васьякина, д. Блаж -Юс, ст. Пижил Сюмсинского района Удмуртской Республики

Проект планировки территории

План газопровода М1:1000




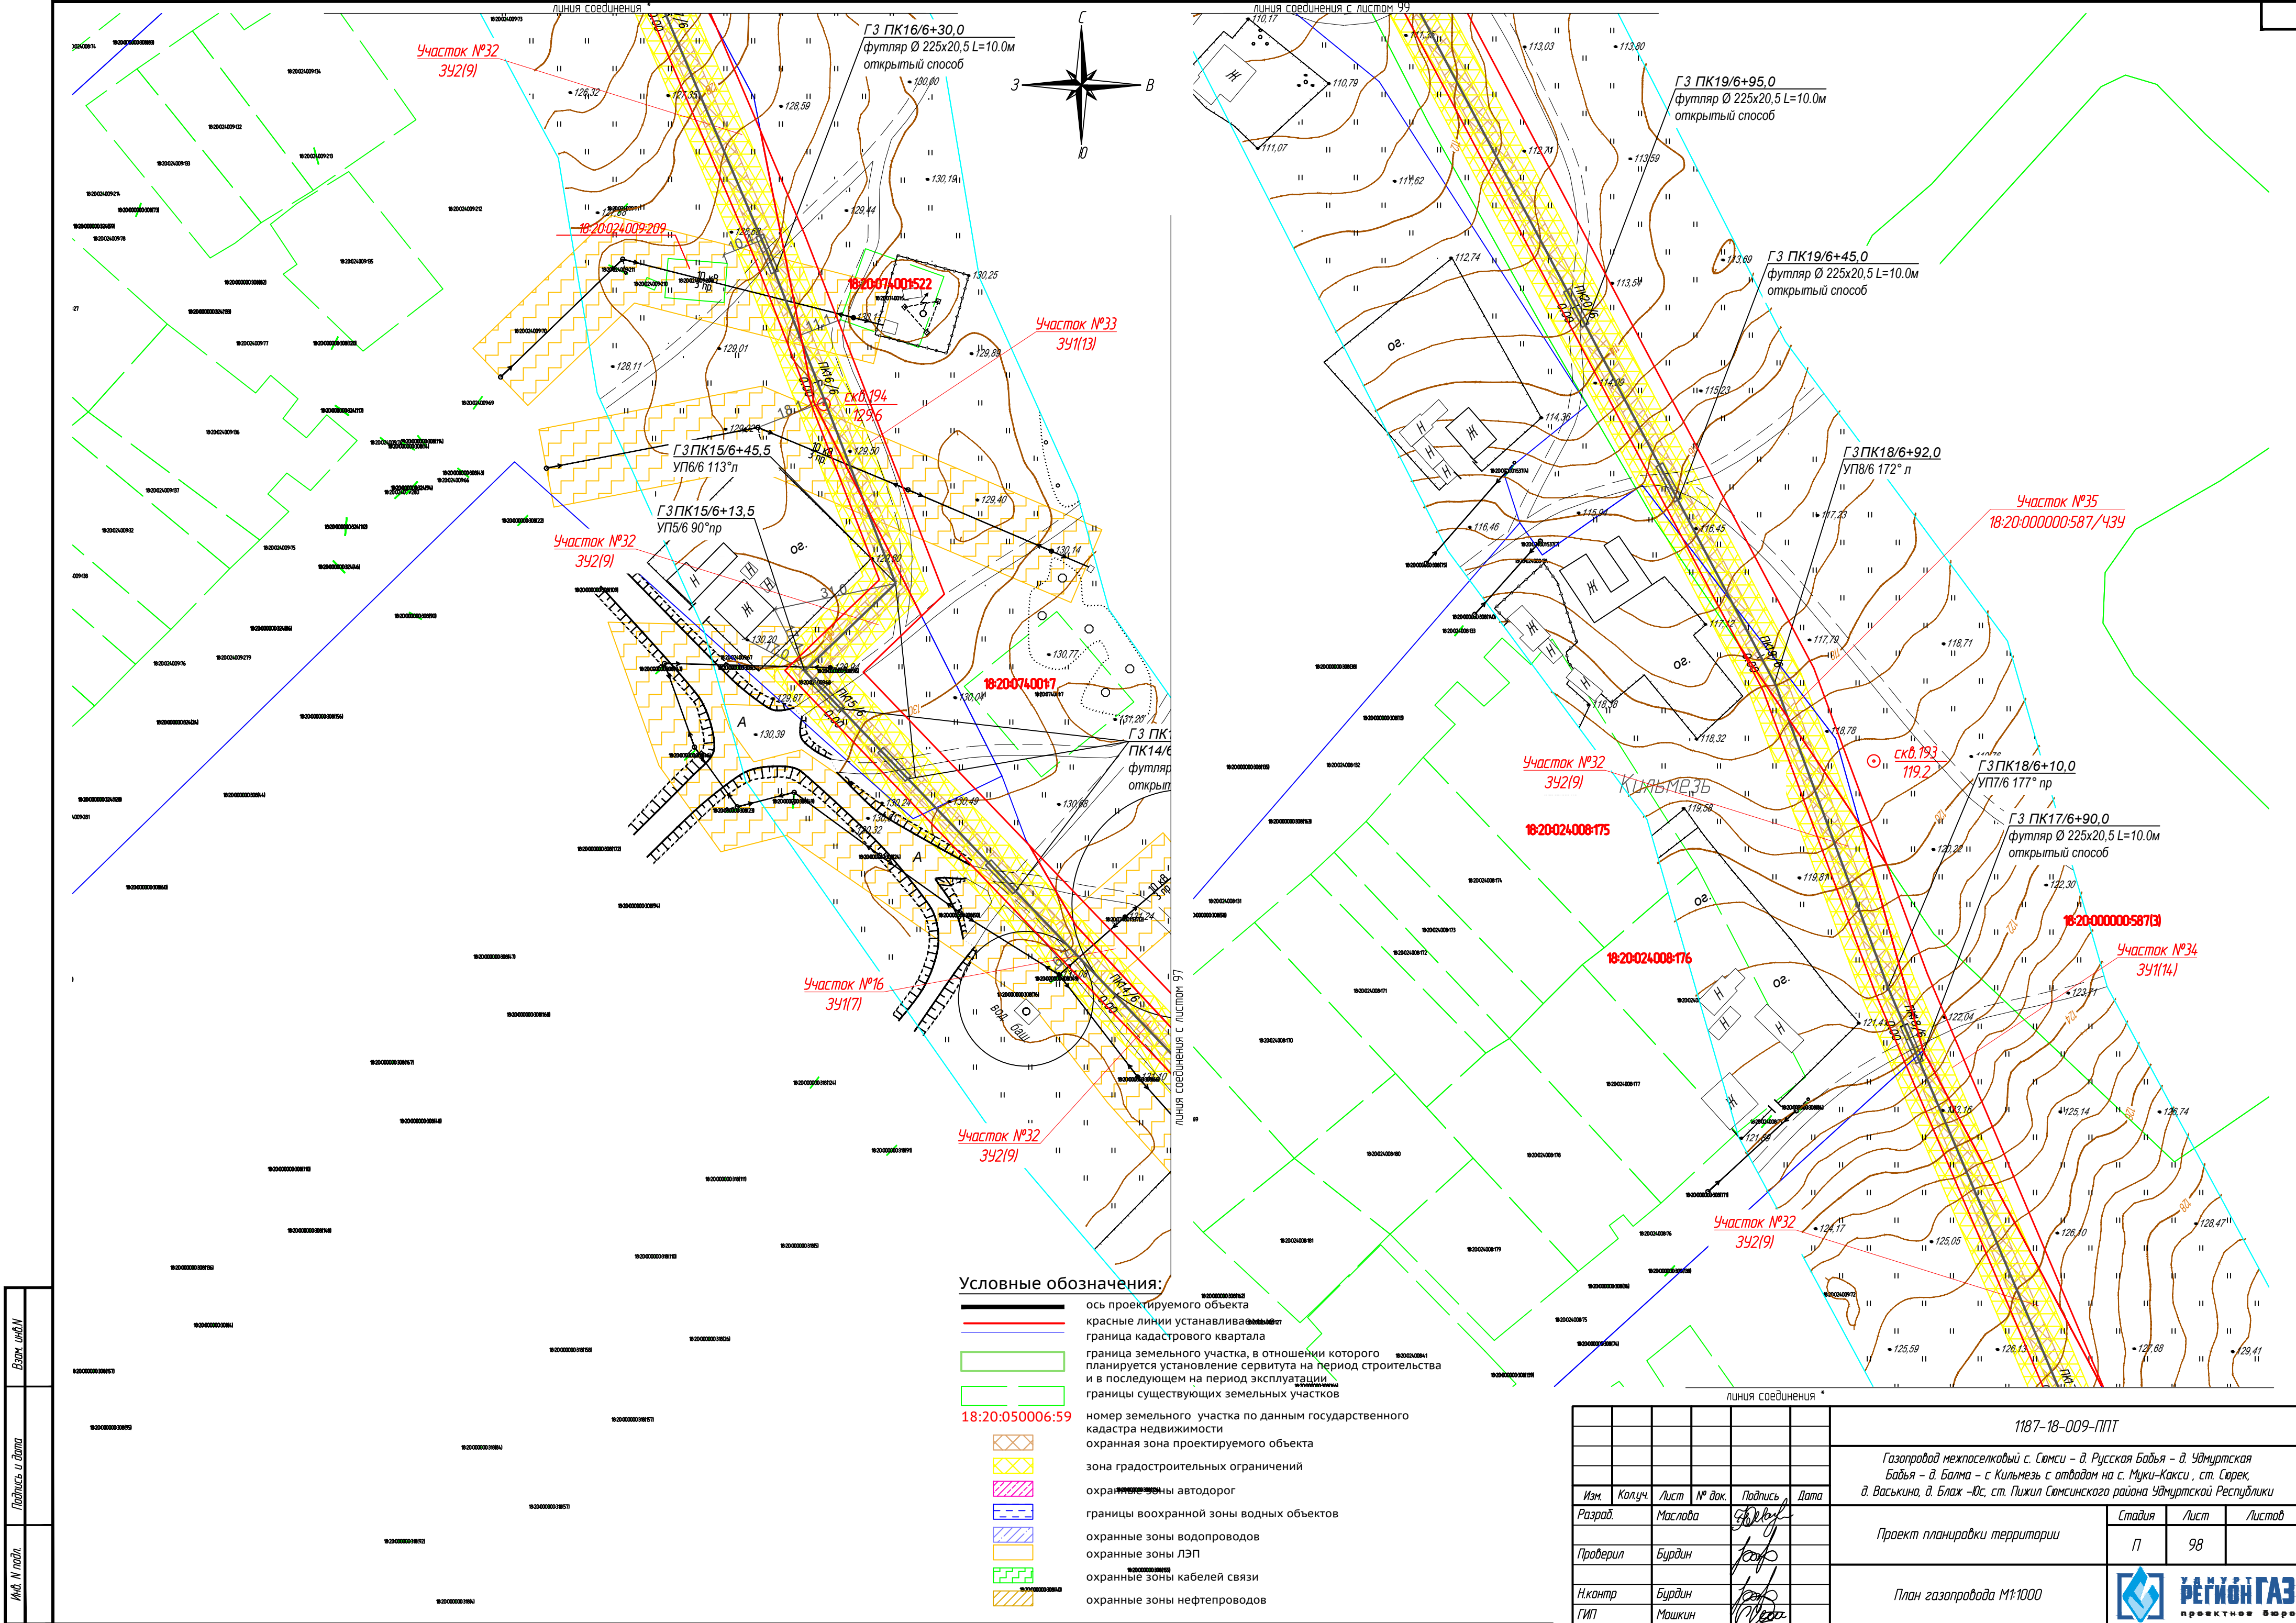


Условные обозначения:

- ось проектируемого объекта
- красные линии устанавливаются на период строительства
- граница кадастрового квартала
- граница земельного участка, в отношении которого планируется установление сервитута на период строительства и в последующем на период эксплуатации
- границы существующих земельных участков
- номер земельного участка по данным государственного кадастра недвижимости
- охранная зона проектируемого объекта
- зона градостроительных ограничений
- охранная зона автодорог
- границы охранный зоны водных объектов
- охранные зоны водопроводов
- охранные зоны ЛЭП
- охранные зоны кабелей связи
- охранные зоны нефтепроводов

						1187-18-009-ППТ			
						Газопровод межпоселковый с. Сюмси - д. Русская Бабыя - д. Удмуртская Бабыя - д. Балма - с. Кильмезь с отводом на с. Муки-Какси, ст. Сюрек, д. Васькина, д. Блаж -Юс, ст. Пижил Сюмсинского района Удмуртской Республики			
Изм.	Колуч.	Лист	№ док.	Подпись	Дата	Проект планировки территории	Стадия	Лист	Листов
Разработ.	Маслова						П	98	
Проверил	Бурдин					План газопровода М1:1000		РЕГИОН ГАЗ	проектное бюро
Н.контр	Бурдин								
ГИП	Мошкин								

Взам. инв. №	
Подпись и дата	
Инд. № подл.	

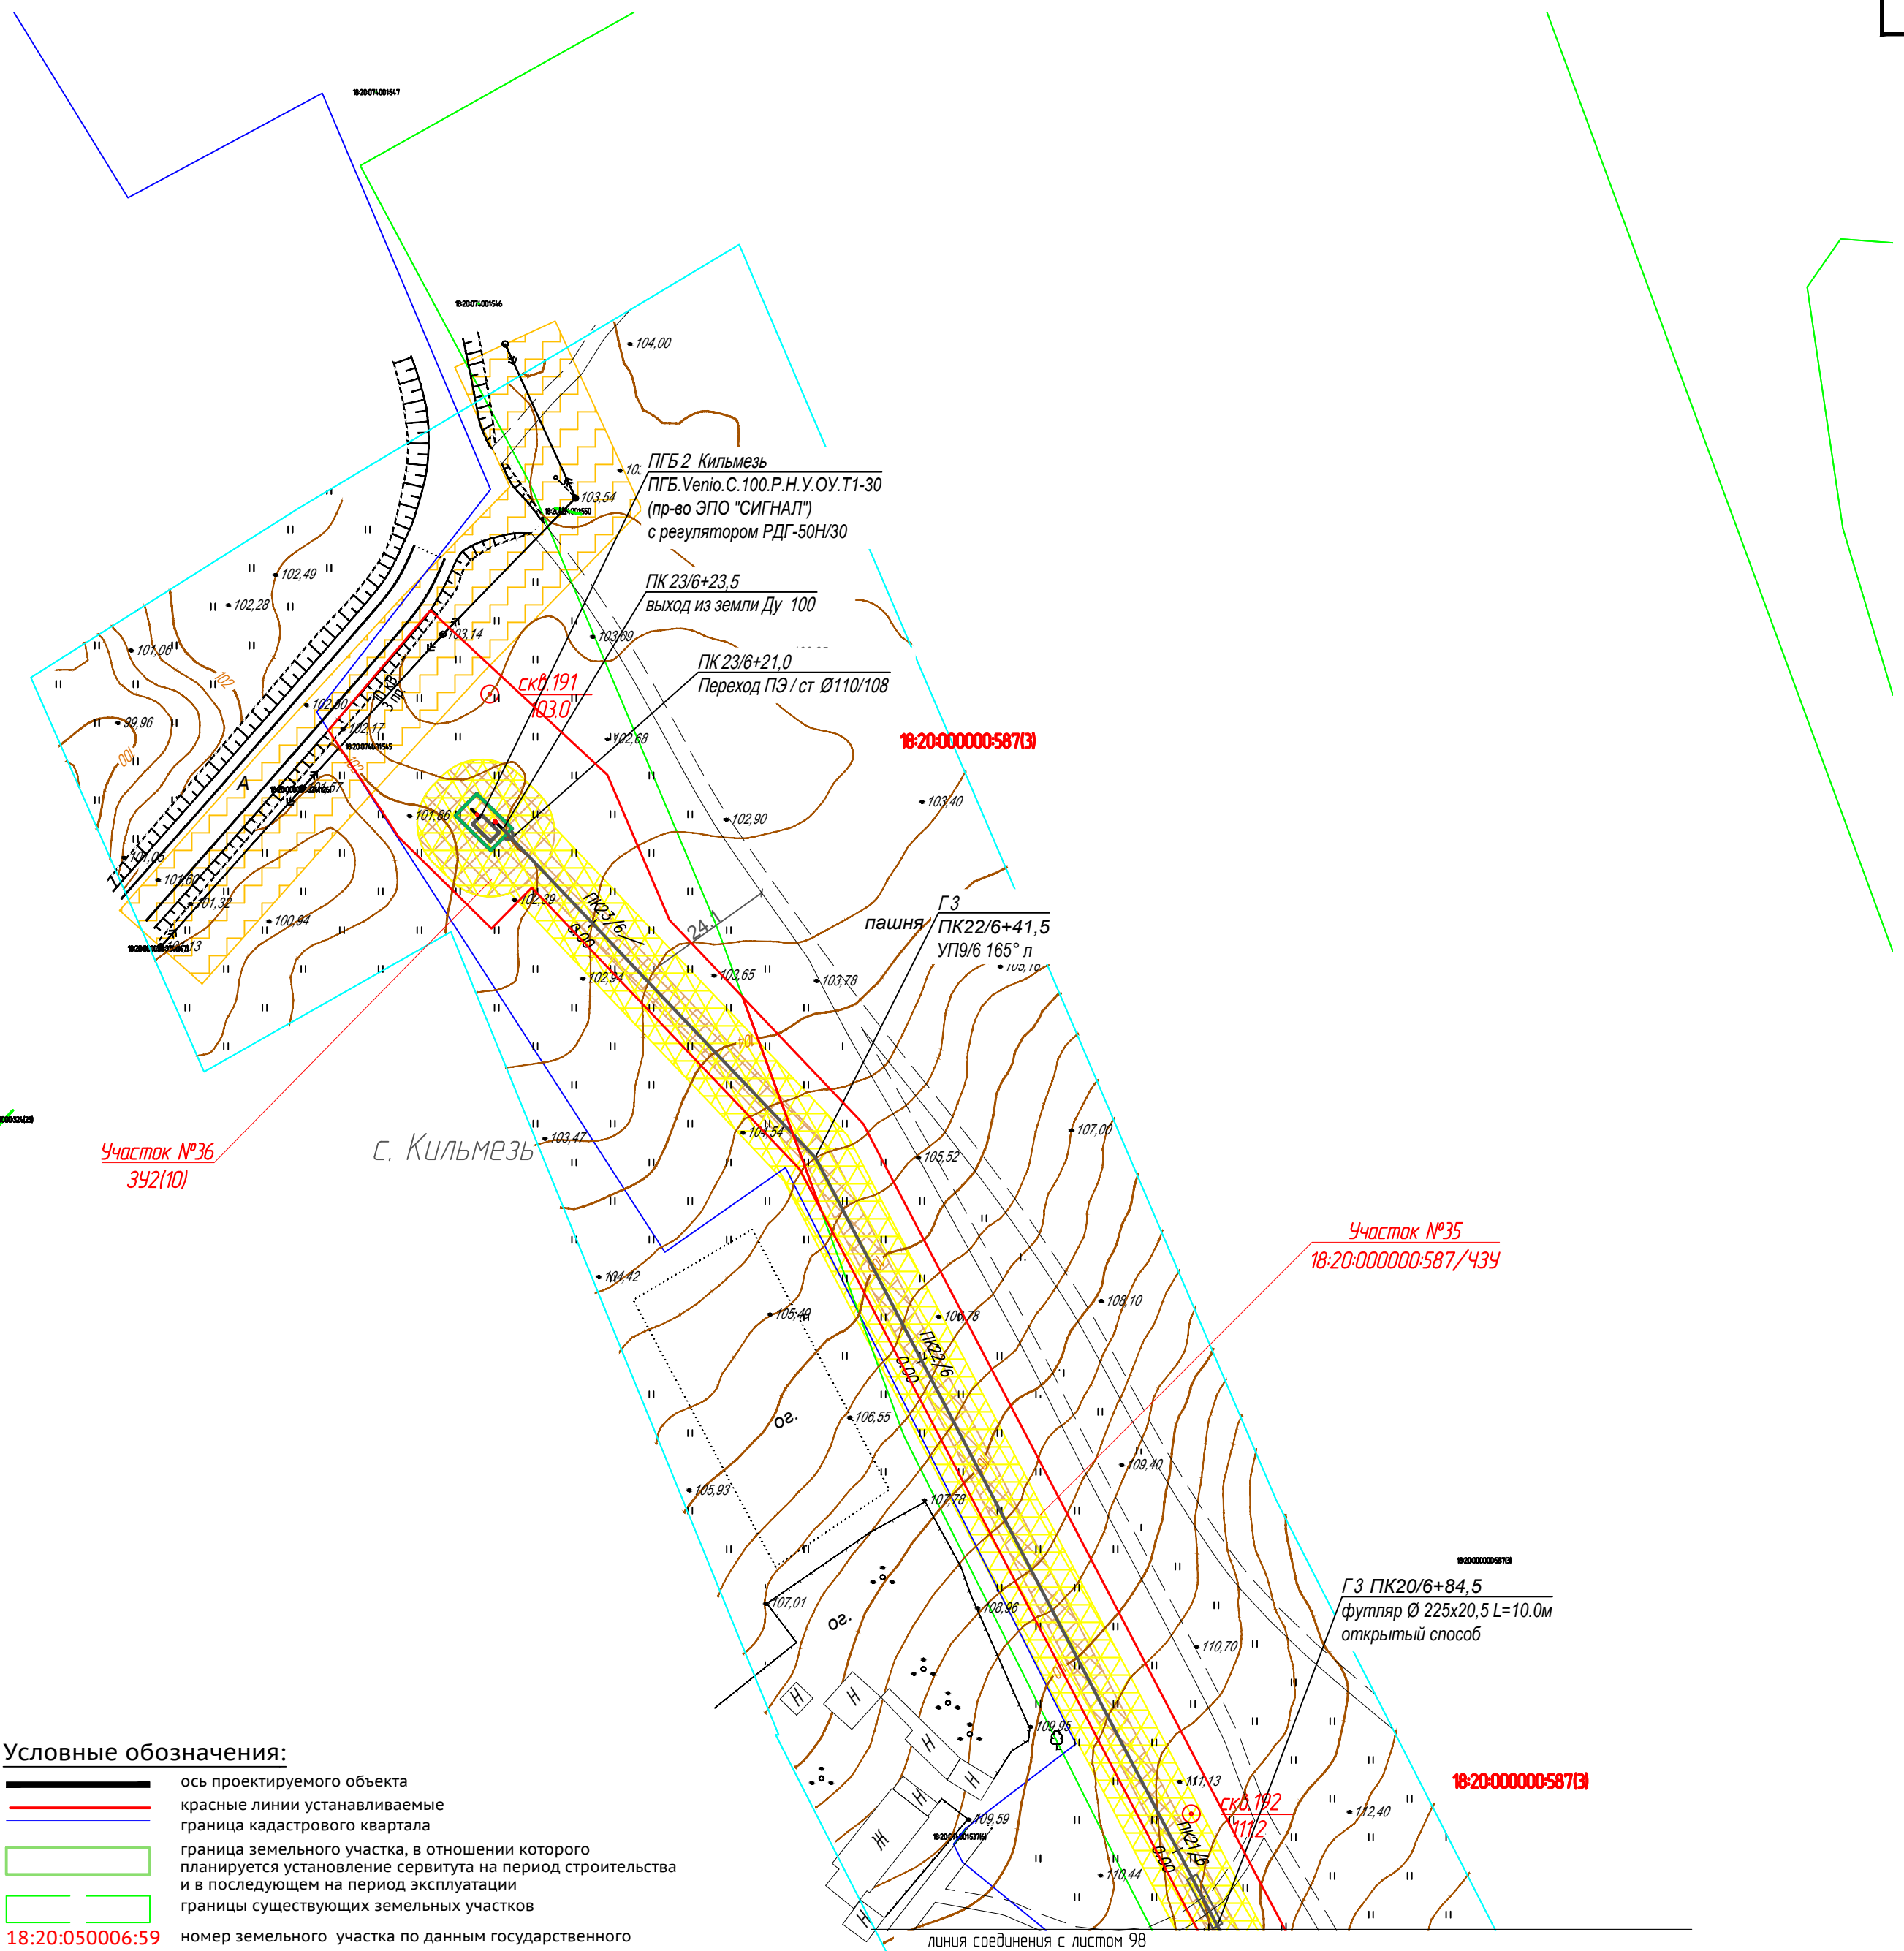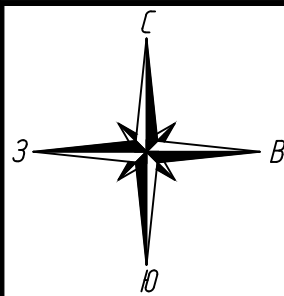

Условные обозначения:

- ось проектируемого объекта
- красные линии устанавливаемые
- граница кадастрового квартала
- граница земельного участка, в отношении которого планируется установление сервитута на период строительства и в последующем на период эксплуатации
- границы существующих земельных участков
- 18:20:050006:59 номер земельного участка по данным государственного кадастра недвижимости
- охранная зона проектируемого объекта
- зона градостроительных ограничений
- охранные зоны автодорог
- границы воохранной зоны водных объектов
- охранные зоны водопроводов
- охранные зоны ЛЭП
- охранные зоны кабелей связи
- охранные зоны нефтепроводов

						1187-18-009-ППТ			
						Газопровод межпоселковый с. Сюмси - д. Русская Бабья - д. Удмуртская Бабья - д. Балма - с Кильмезь с отводом на с. Муки-Какси , ст. Горек, д. Васькина, д. Блаж -Юс, ст. Пижил Сюмсинского района Удмуртской Республики			
Изм.	Колуч.	Лист	№ док.	Подпись	Дата	Проект планировки территории	Стадия	Лист	Листов
Разработ.	Маслова						П	99	
Проверил	Бурдин					План газопровода М1:1000			
Н.контр	Бурдин								
ГИП	Машкин								

Взам. инд.М	
Подпись и дата	
Инд. М. подп.	

